



ELEVACION ORIENTE

ESCALA 1:50

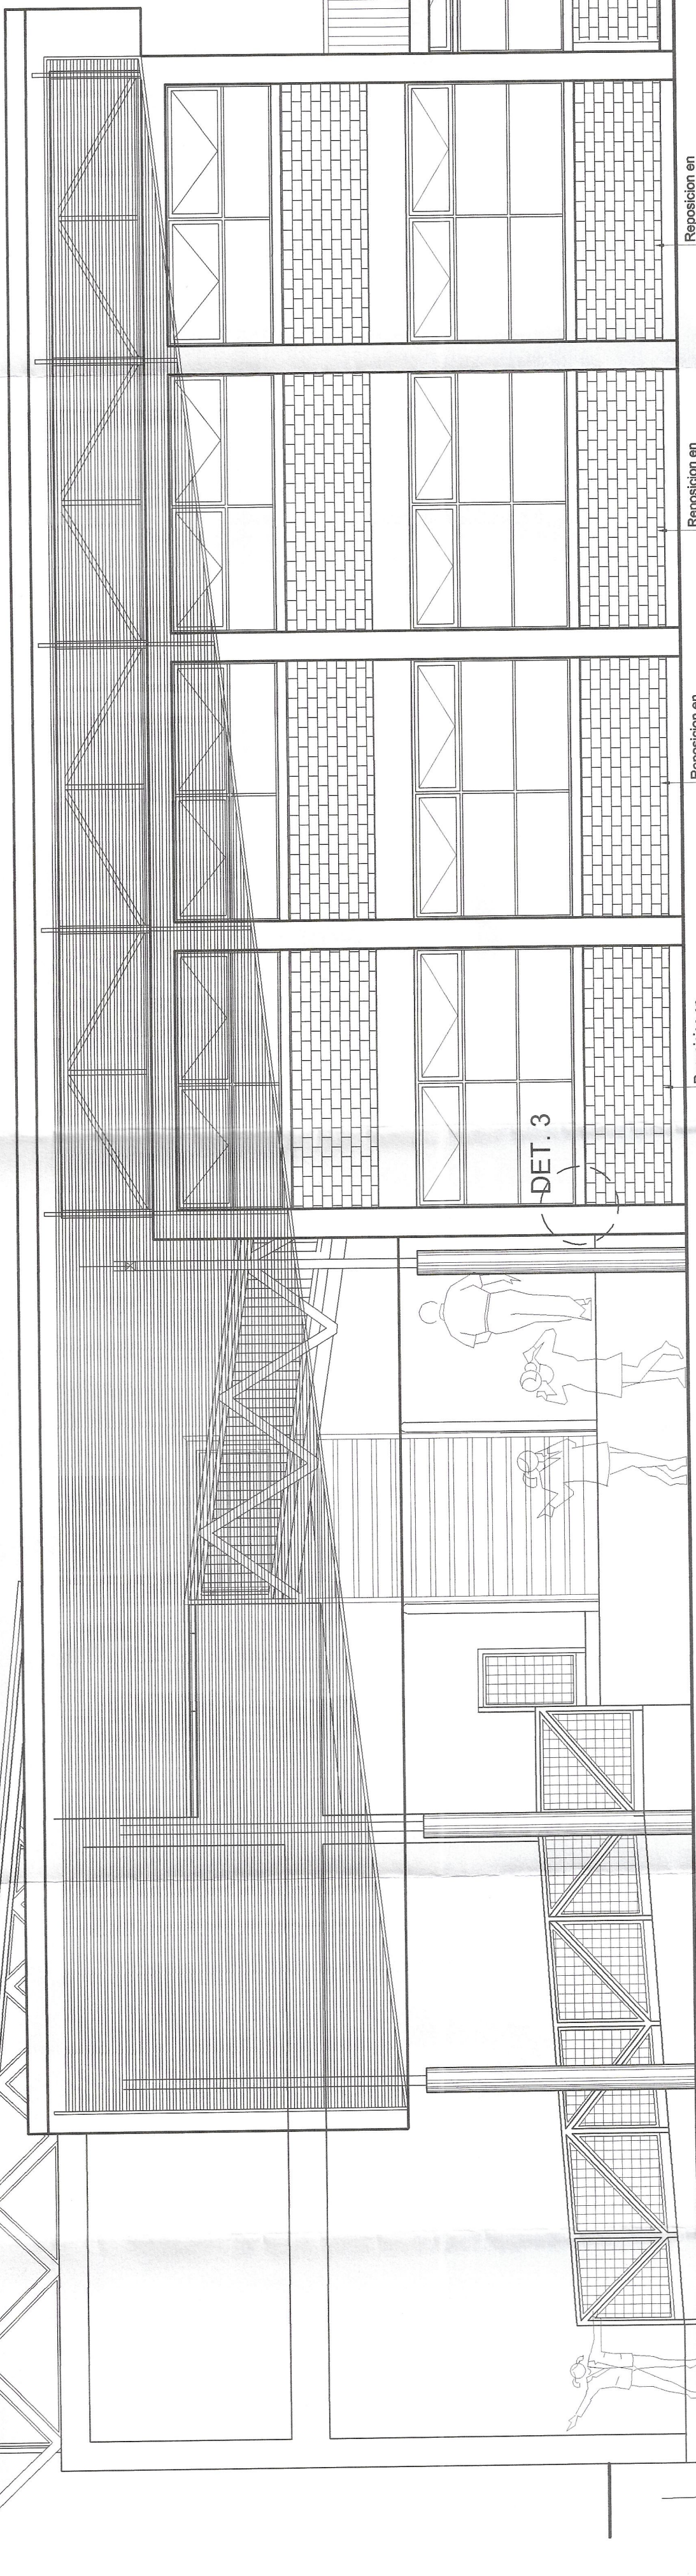


ELEVACION PONIENTE

ESCALA 1:50

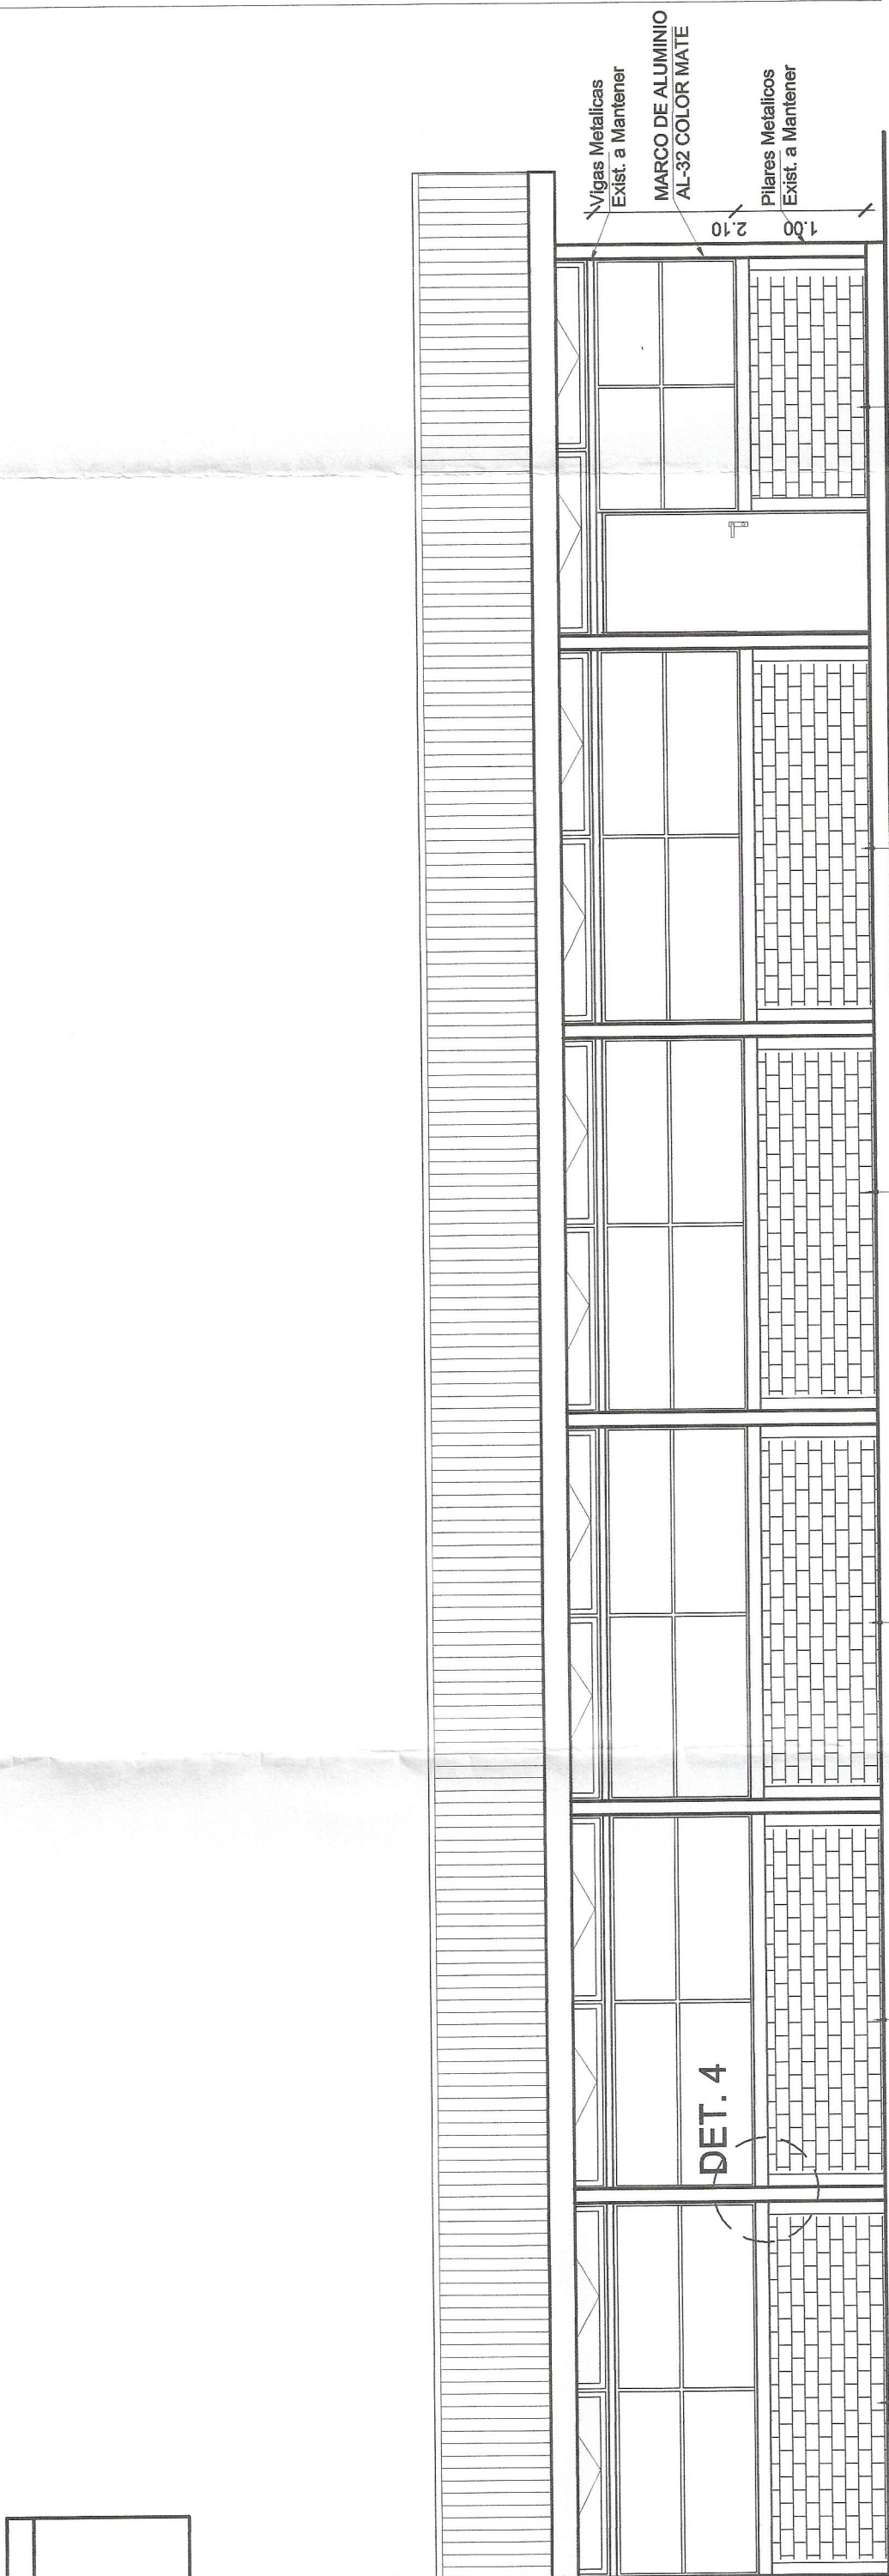


MATERIALES		
MUROS	MATERIAL	CIELOS-PINTURA
PISOS	PISOS	
MUROS	MUROS	
1	-ESTUCCO e = 1.5 cm. PINTADO CON OLEO OPACO	
2	-PINTURA OLEO OPACO	
3	-REVESTIMIENTO CERAMICO	
4	-ACABAMIENTO CERAMICO 20x25.	
CIELOS		
1	-PLACAS YEPSO CARTON 10 mm.	
2	-PLANCHAS FIBROCEMENTO 6 mm.	
3	-GRANO LATEX	
4	-CIELO AMERICANO TIPO CASOPTANO	
PISOS		
1	-CERAMICO 20x20 OPACOS, GRES	
2	-PIEDRA PIZARRA GRES 33x33	
3	-BALOSA LISA TIPO BUDNIK LISA VERDE ARROZ	
4	-CERAMICO 20x20 OPACOS, GRES	
5	-CERAMICO 20x20 OPACOS, GRES	
6	-FISO LAMINADO TIPO BHK CERREZO 7 mm.	
7	-FISO LAMINADO ANTRUDDO BHK 6 mm.	
8	-LINA BARCELONA COLOR VERDE	
9	-CERAMICO MARMOLADO TIPO COROLLEIRA	
10	-LINA FOMENTO COLOR ROSA	

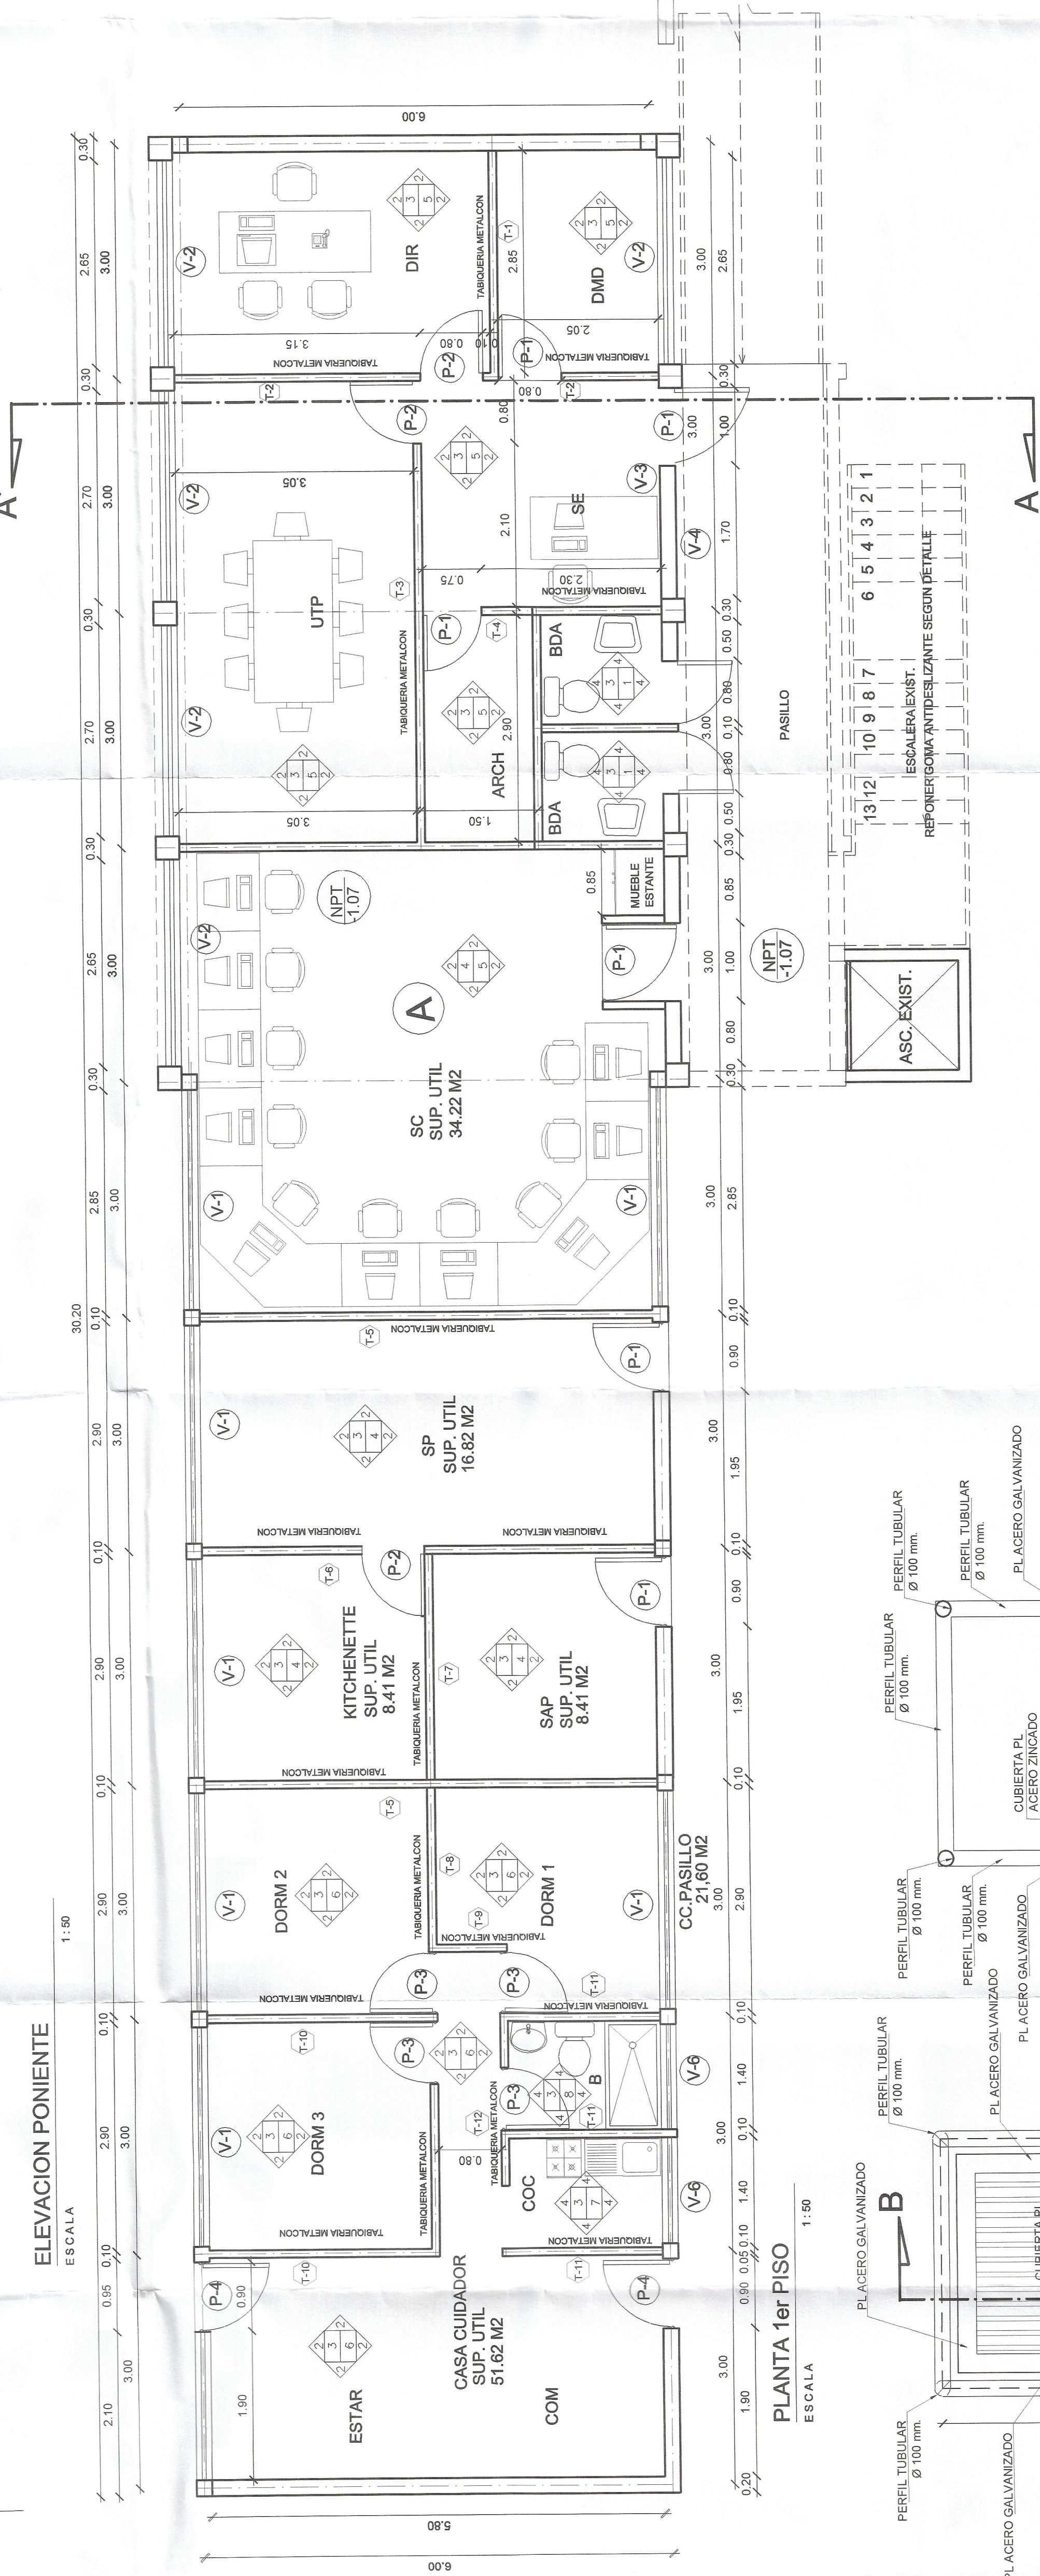

PLANTA 1er PISO

ESCALA 1:50

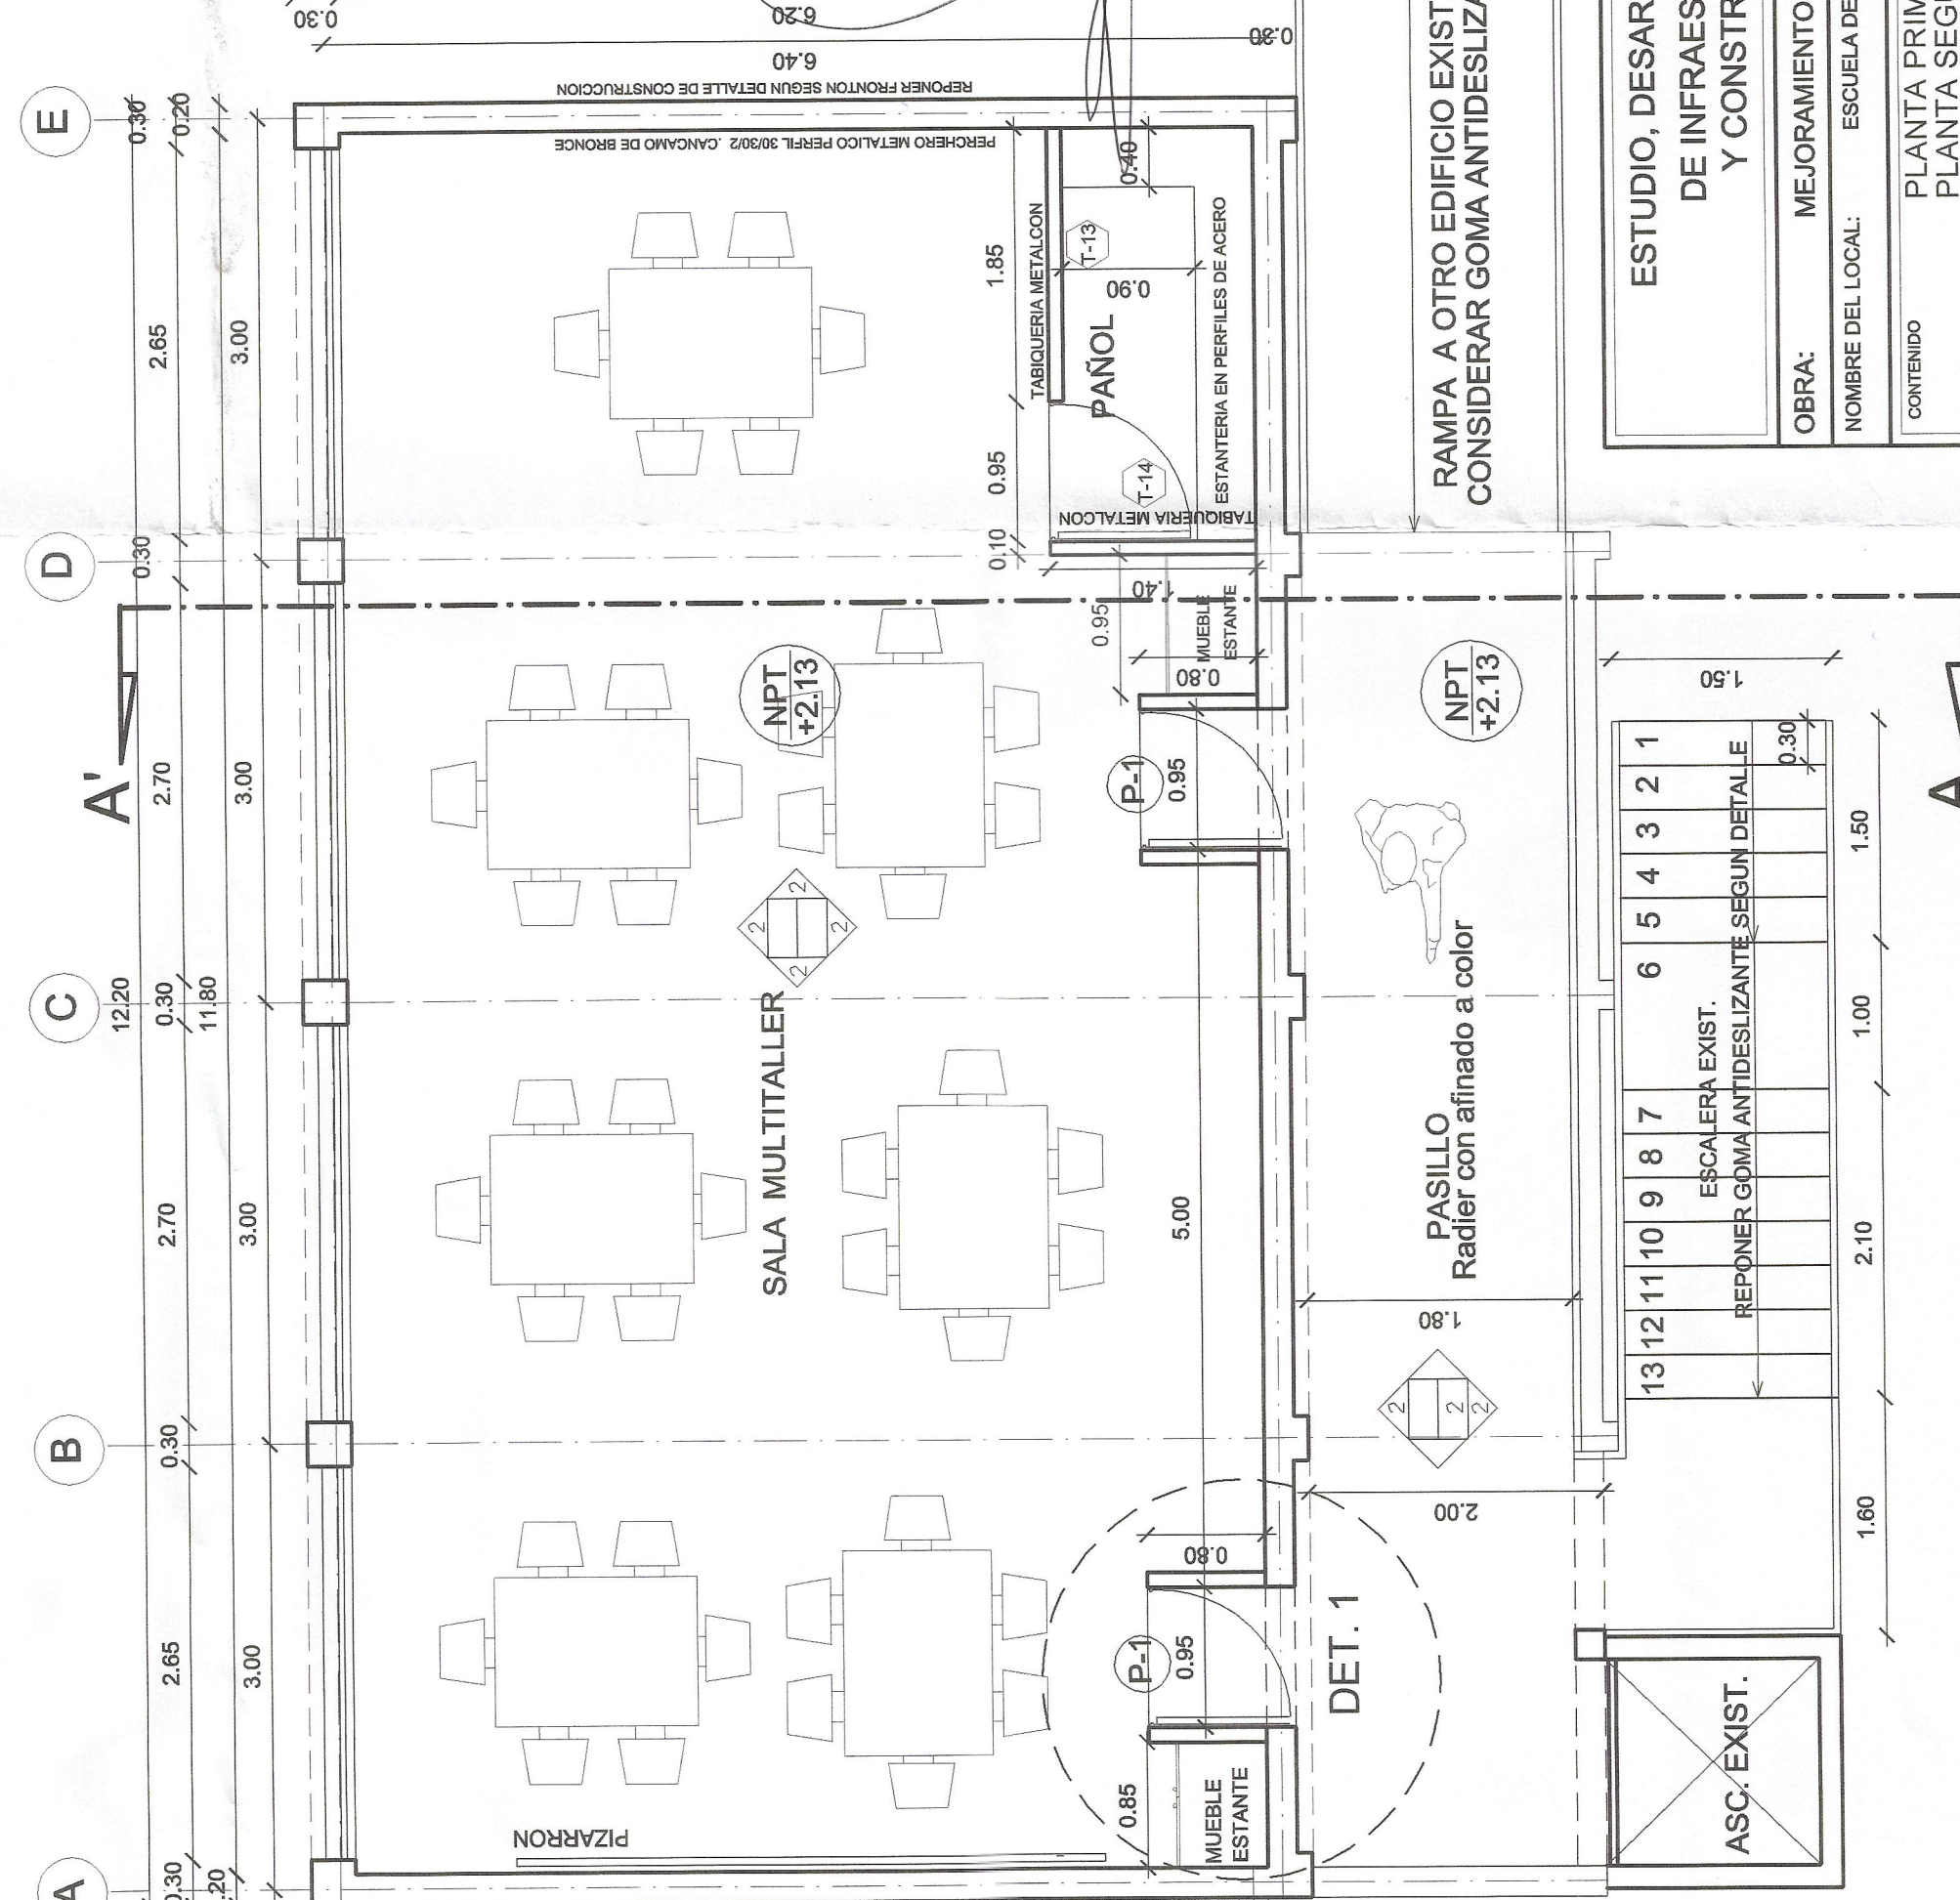


PLANTA 2º PISO

ESCALA 1:50




OJALATERIA PL GAVANIOZADA

SIN ESCALA

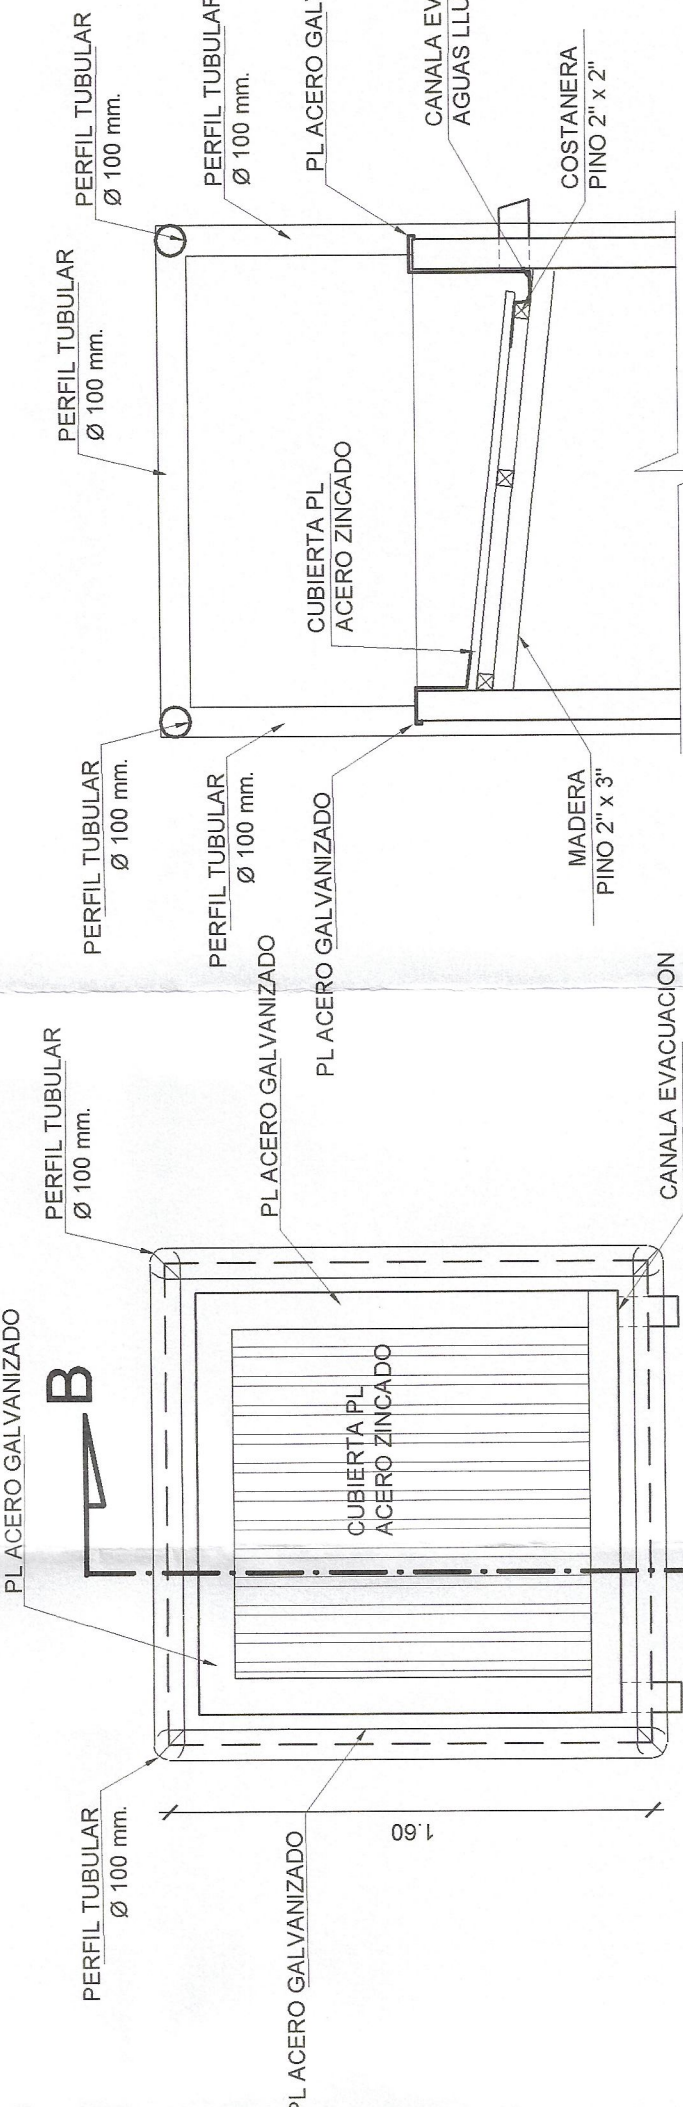

CORTE A-A'

ESCALA 1:25

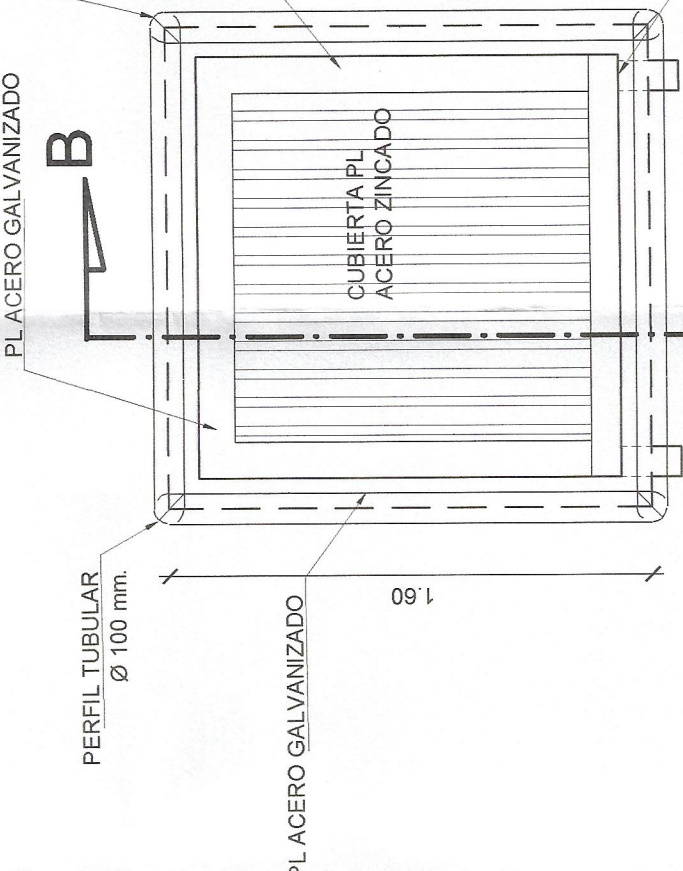

PLANTA ASCENSOR

ESCALA 1:25

ESTUDIO, DESARROLLO Y ASESORIAS DE PROYECTOS	
DE INFRAESTRUCTURA EDUCACIONAL	
Y CONSTRUCCIONES EN GENERAL	
OBRA:	MEJORAMIENTO Y REMODELACION ESCUELA DE HUATULAME
NOMBRE DEL LOCAL:	ESCUELA DE HUATULAME
CONTENIDO:	PLANTA PRIMERA NIVEL ZONA ADMINISTRATIVA
	PLANTA SEGUNDO NIVEL SALA MULTITALLER
ELEVACIONES	
NORTE	
DATOS DEL LOCAL	
TIPO DE LOCAL:	LOCAL EXISTENTE
DIRECCION:	CAJALTE BERNARDO OCHOA SIN HUATULAME
PROVINCIA:	CAJALTE
ESTADO:	GUATEMALA
REGION:	CUARTA
PROYECTO:	MEJORAMIENTO Y REMODELACION ESCUELA DE HUATULAME
ARQUITECTO:	JOSE GUANABAL CASTELLANOS
FECHA:	MARZO 2007