MODULO ACOPIO BASURA Y GAS
ESCALA 1:25

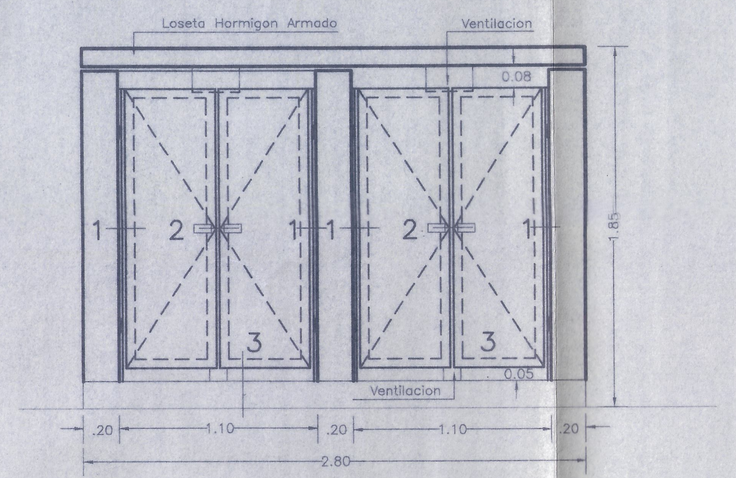

ELEVACION
ESCALA 1:25

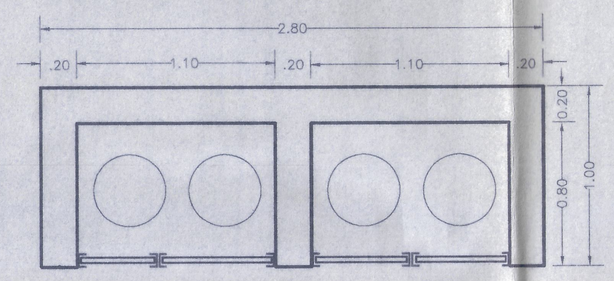

PLANTA
ESCALA 1:25

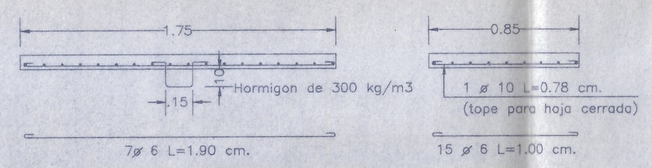

DETALLE LOSETA HORMIGON ARMADO
ESCALA 1:25

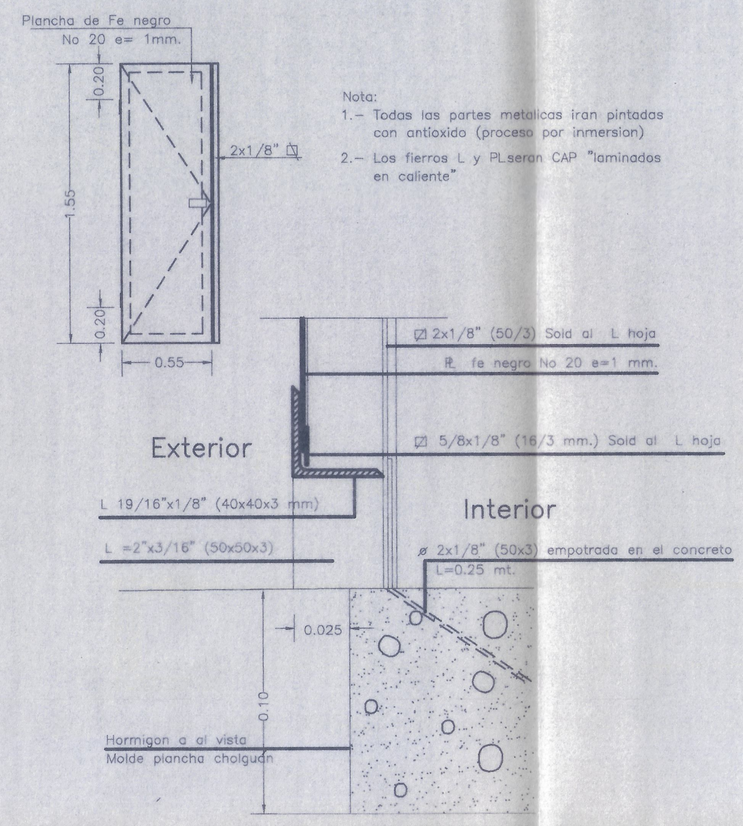

CORTE 3-3
ESCALA 1:2

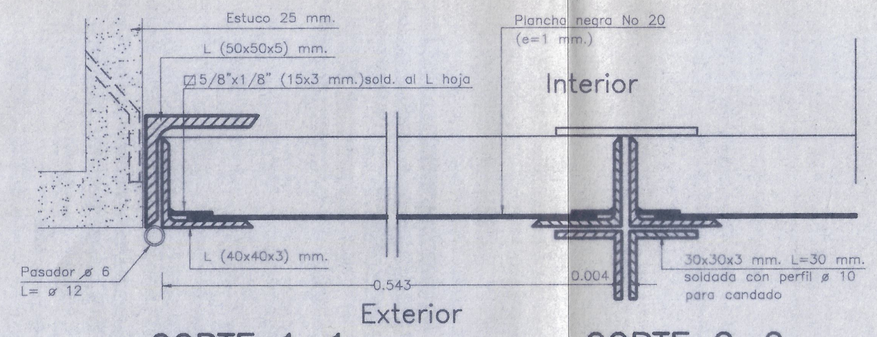

CORTE 1-1
ESCALA 1:2

CORTE 2-2
ESCALA 1:2

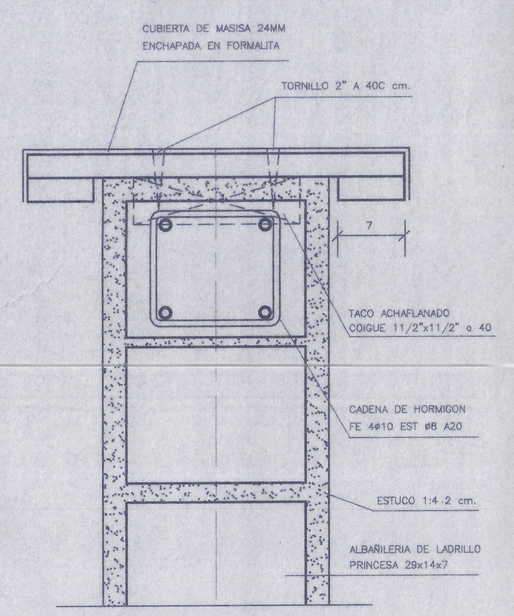

PASAMURO (PM)
ESC : 1 : 5

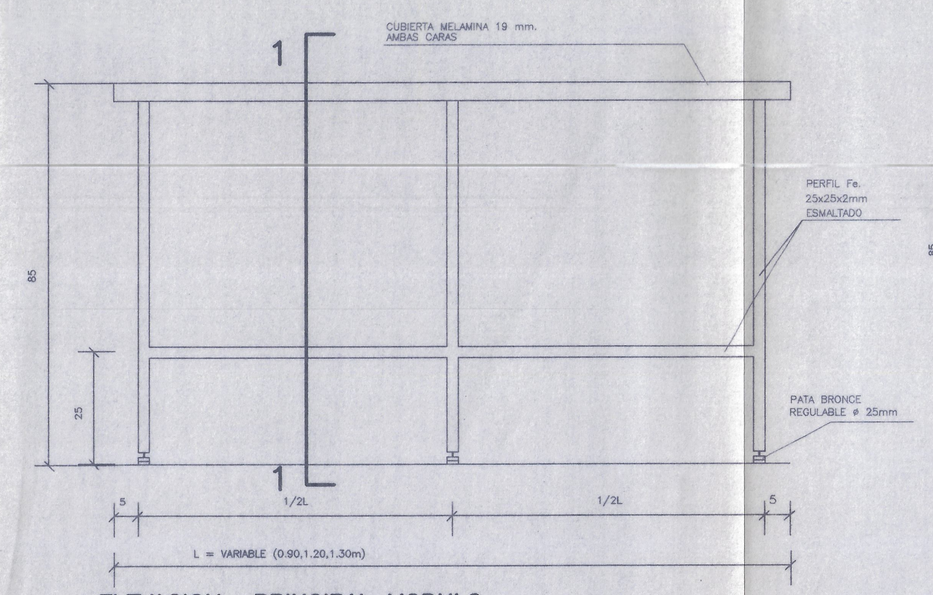

ELEVACION PRINCIPAL MODULO MESON DE COCINA
ESC : 1 : 10

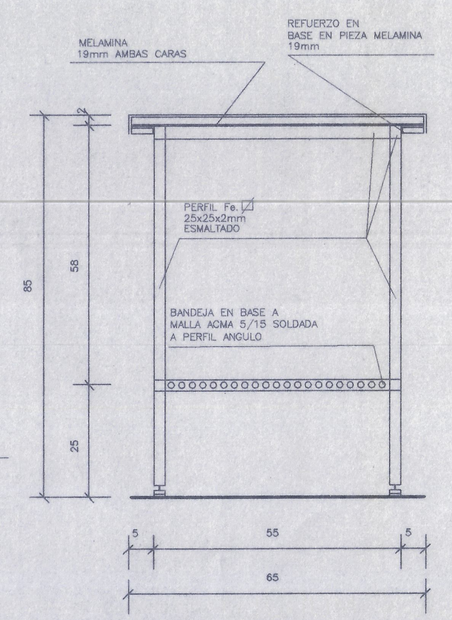

CORTE 1-1
MODULO MESON DE COCINA
ESC : 1 : 10

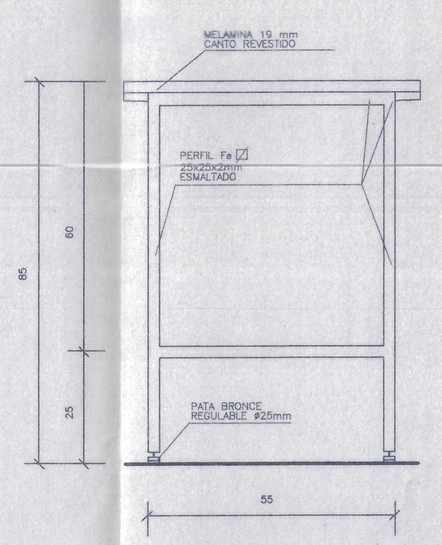

ELEVACION MODULO MESON DE COCINA
ESC : 1 : 10

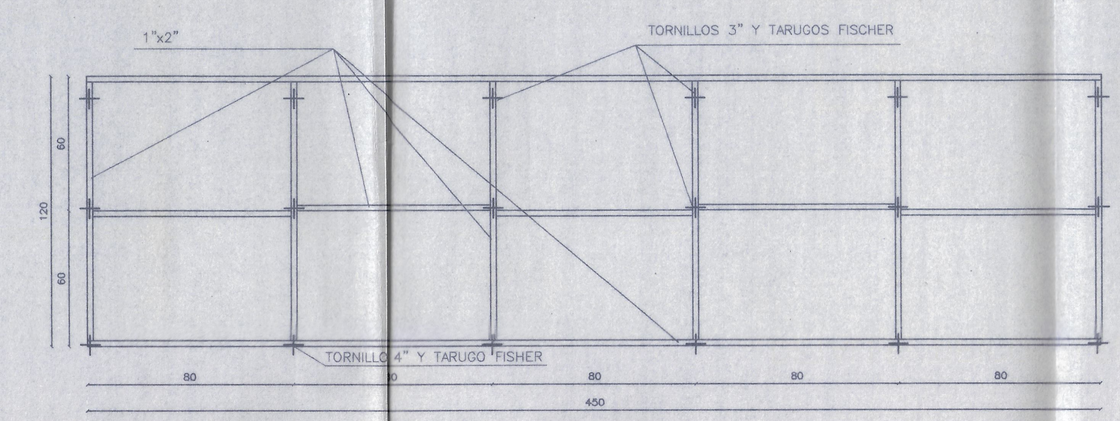

ELEVACION ESTRUCTURA PIZARRON
ESC 1 : 20

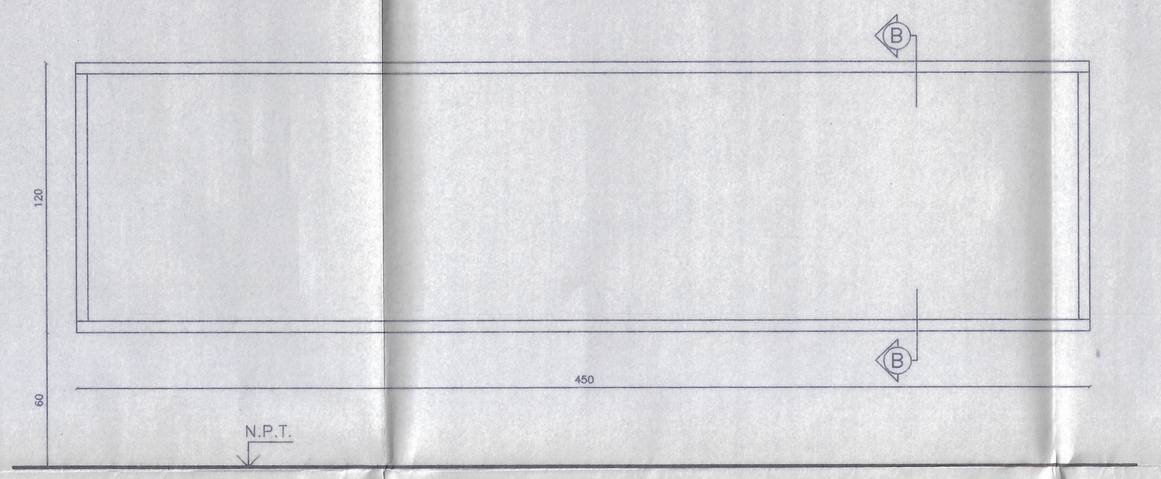

ELEVACION FRENTE PIZARRON
ESC 1 : 20

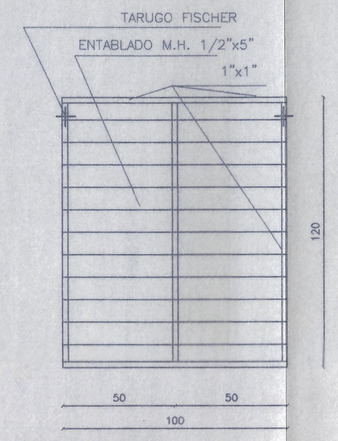

FICHERO
ELEVACION ESTRUCTURA
ESC 1 : 20

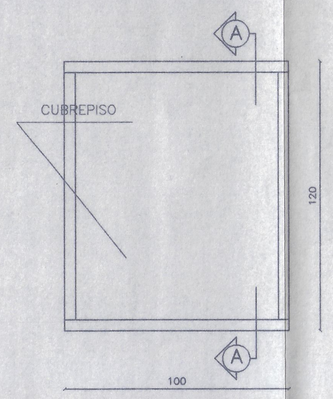

FICHERO
ELEVACION FRENTE
ESC 1 : 20

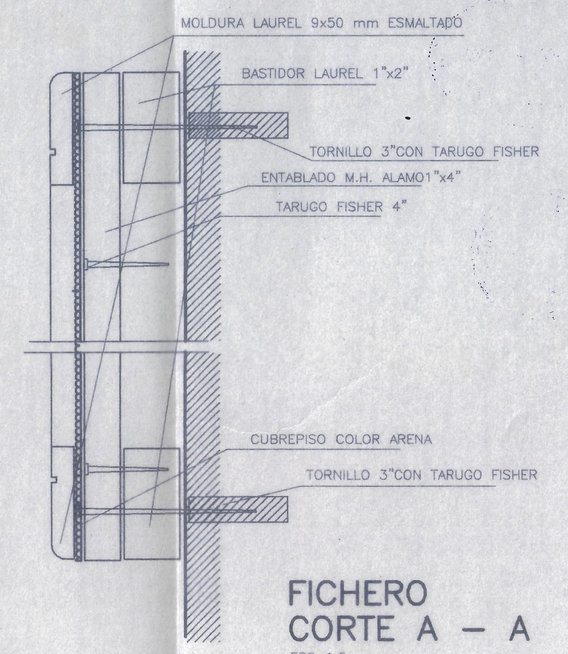

FICHERO
CORTE A – A
ESC 1:5

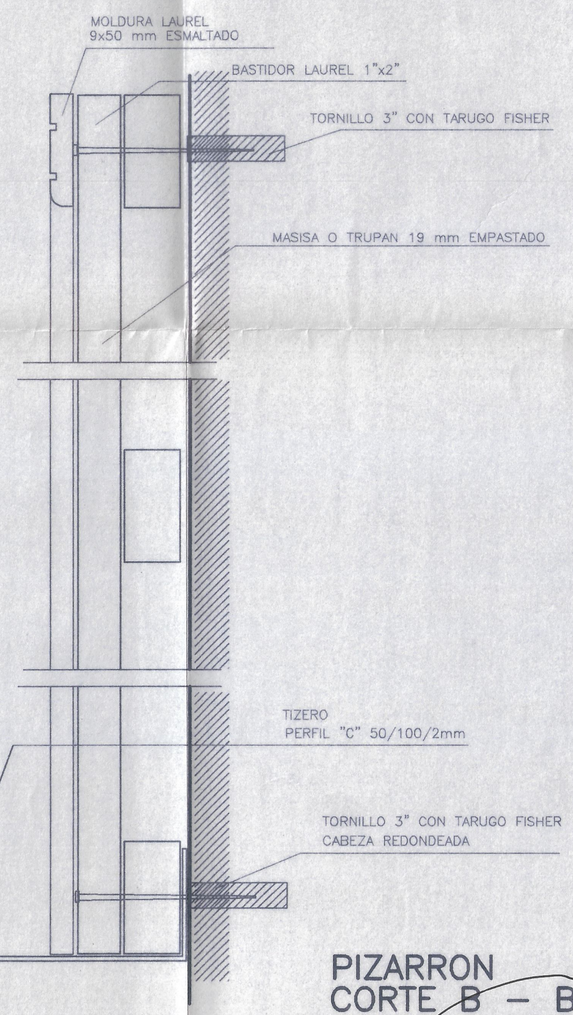

PIZARRON
CORTE B – B
ESC 1:2

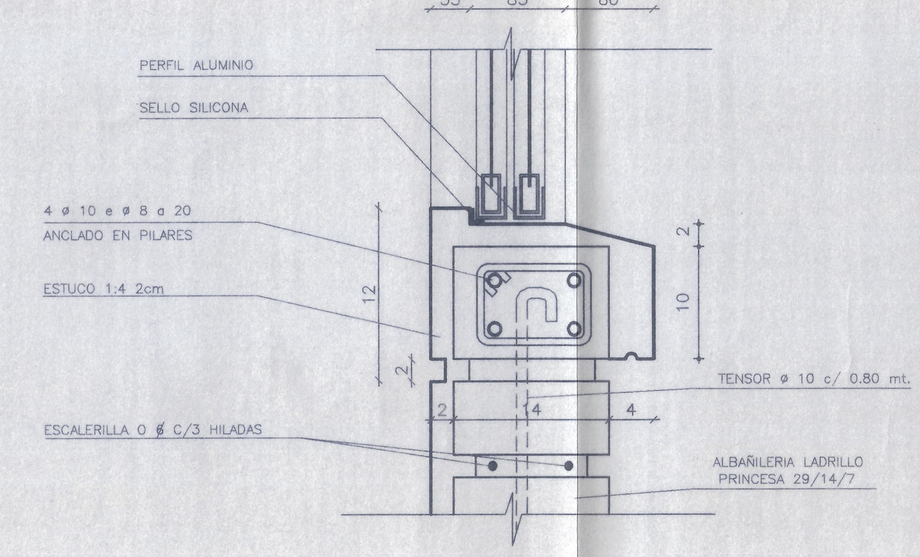

DETALLE TIPICO ALFEIZAR
ESC 1 : 5

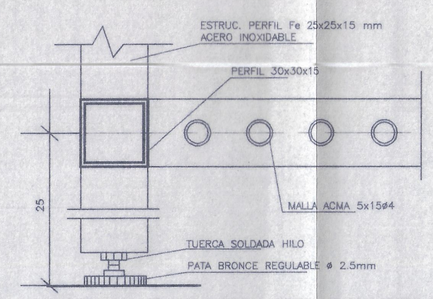

DETALLE PATA DE MUEBLES
S/E

REPUBLICA DE CHILE
MINISTERIO DE OBRAS PUBLICAS
DIRECCION DE ARQUITECTURA

APROBADO
DIRECCION DE ARQUITECTURA

obra	REPOSICION ESCUELA CENTRAL LOS MOLLES		
plano	DETALLES	ESC.	INDICADAS
ubicacion	COMUNA DE MONTEPATRIA PROVINCIA DEL LIMARI	SUP.PROY.	
ARIEL RIQUELME GUEBALMAR, ARQUITECTO, DIRECTOR REGIONAL	JOSE OMAR RIO BASCUNAN, ARQUITECTO, JEFE DE PROYECTOS	MARCOS QUEREN CAMPOS, ARQUITECTO, ARQUITECTO PROYECTISTA	PLANO Nº 6 / CLAVE A / SUP.PLANO
DIBUJO M.G.V.		ARCHIVO LAMSDET	FECHA ENERO 2000

ALCALDE – MUNICIPALIDAD DE MONTEPATRIA – CHILE

Jorge Carrillo Cancino – Ingeniero Constructor – Rte. Sociedad