


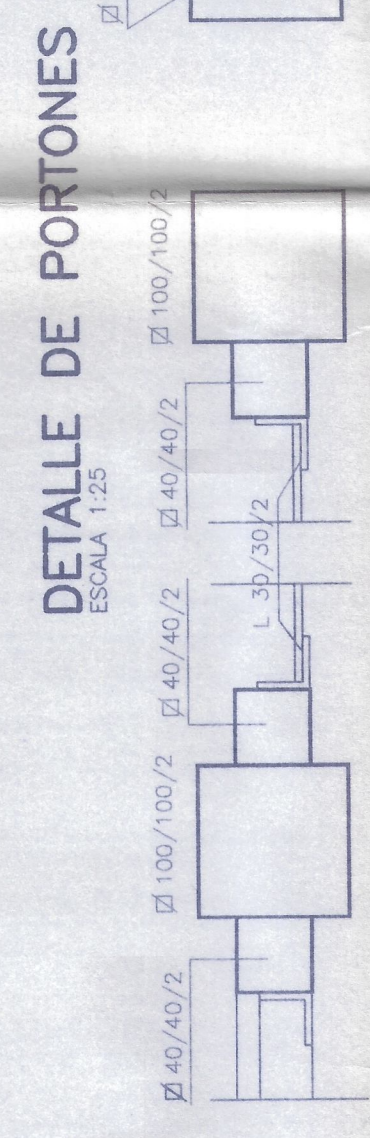


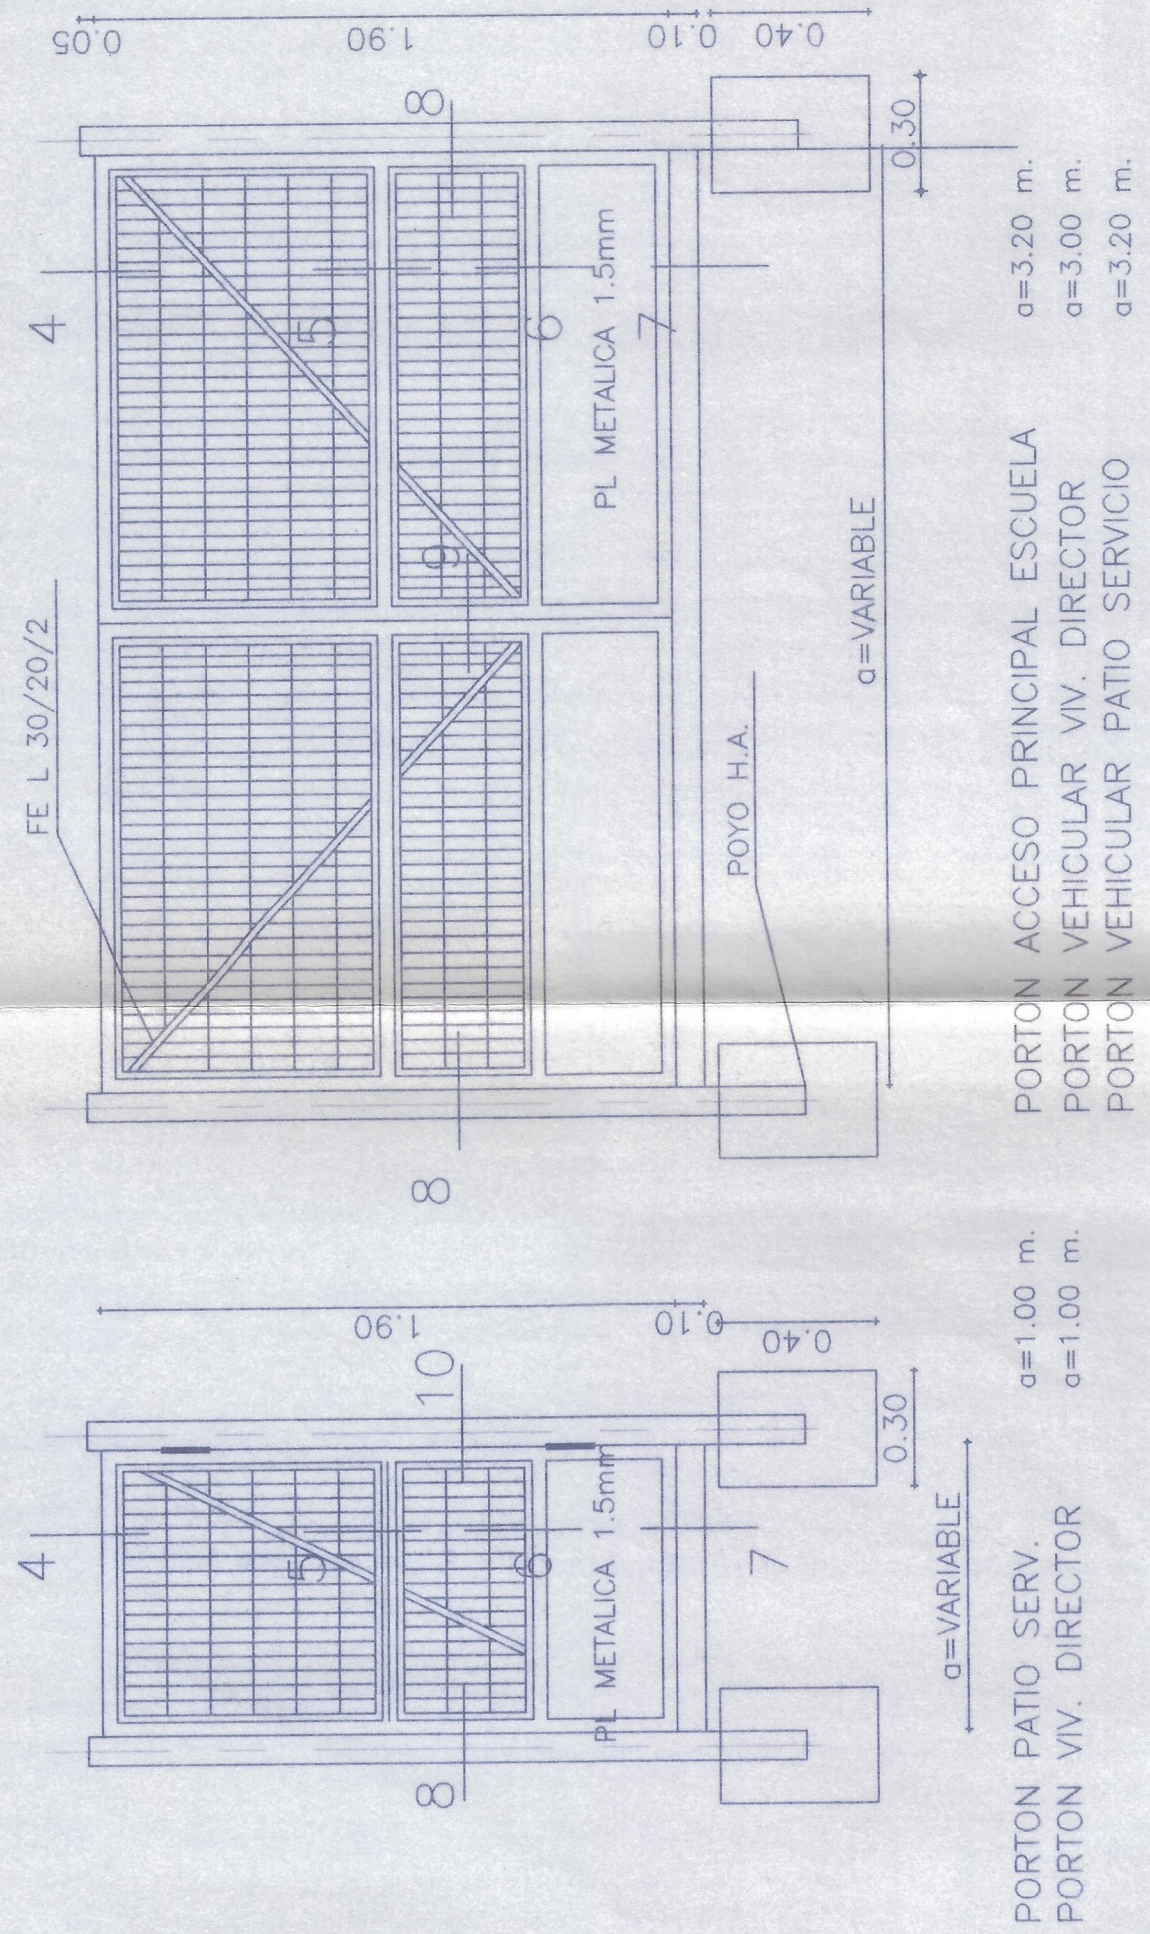


CORTES DE CIERROS Y PORTONES
ESCALA 1:5

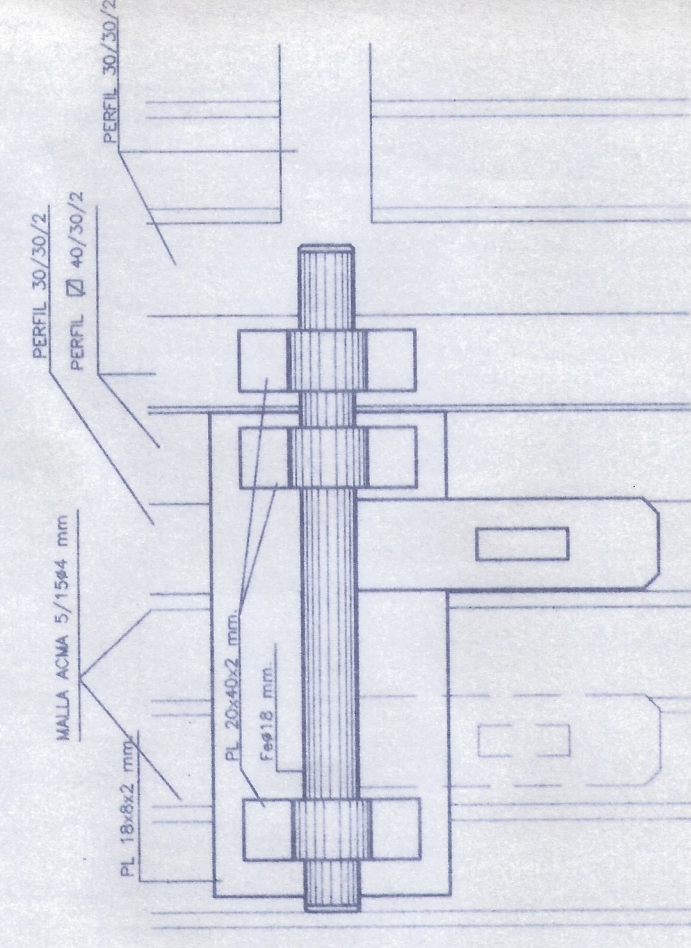

DETALLE A - PICAPORTE
ESCALA 1:25


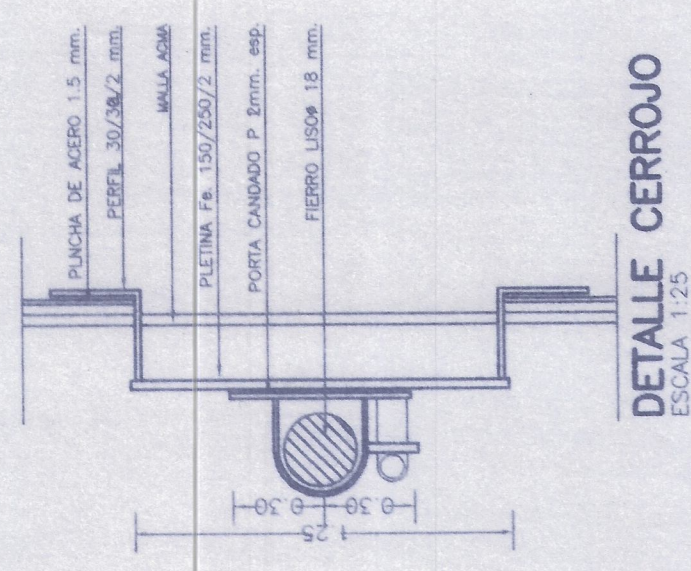


DETALLE CERROJO
ESCALA 1:25

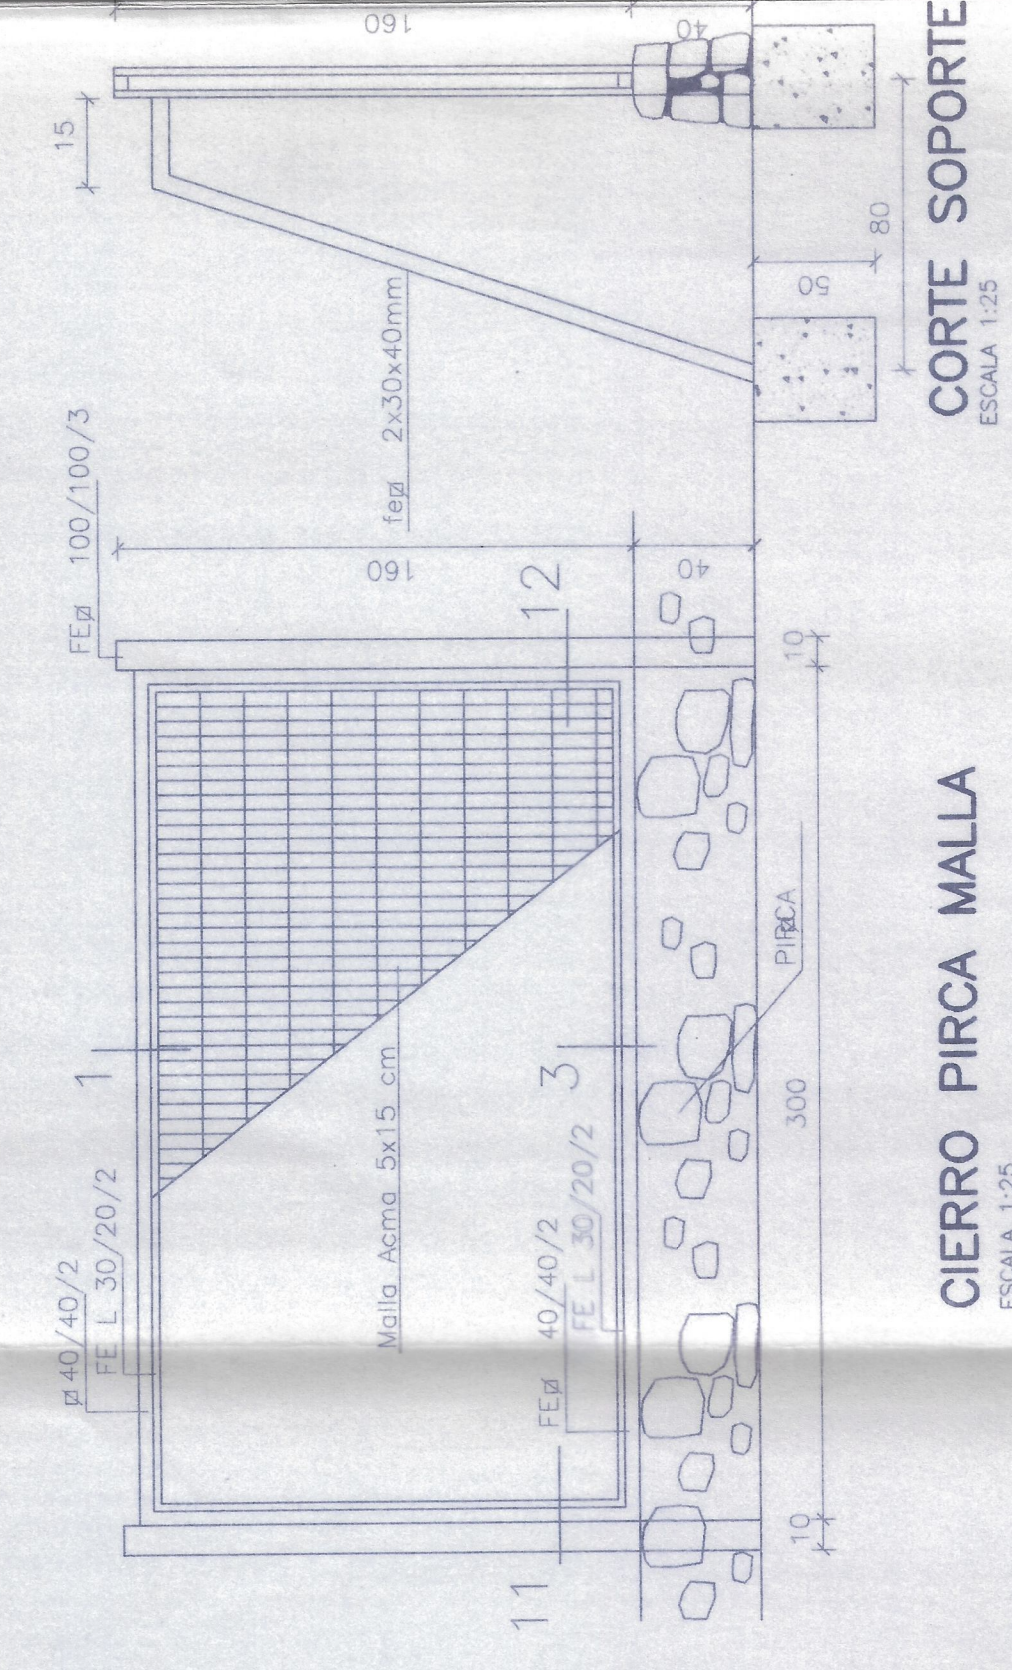


CIERRO PIRCA MALLA
ESCALA 1:25


CIERRO SOPORTE
ESCALA 1:25

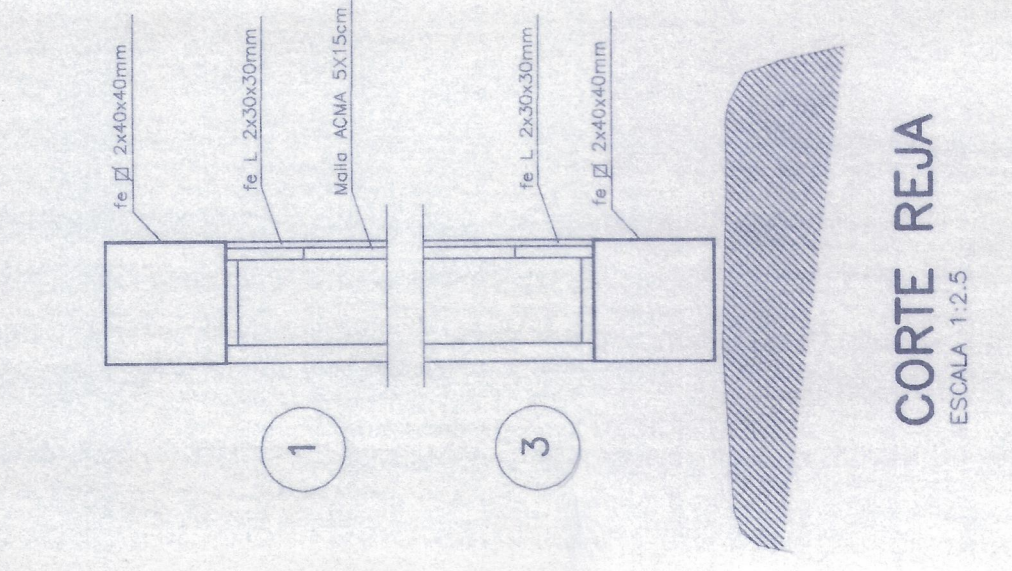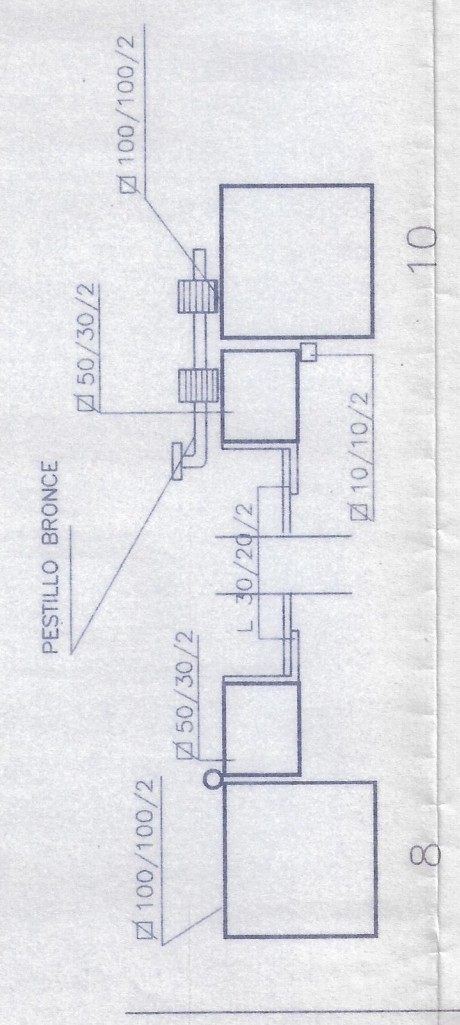

CORTE REJA
ESCALA 1:2.5

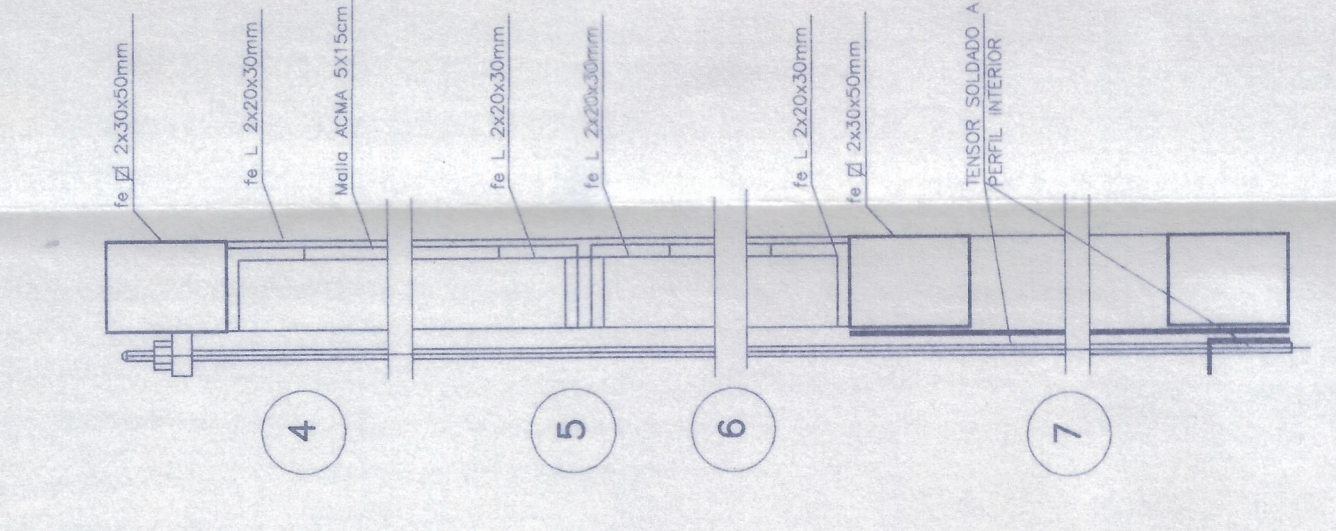


CORTE REJA
ESCALA 1:2.5

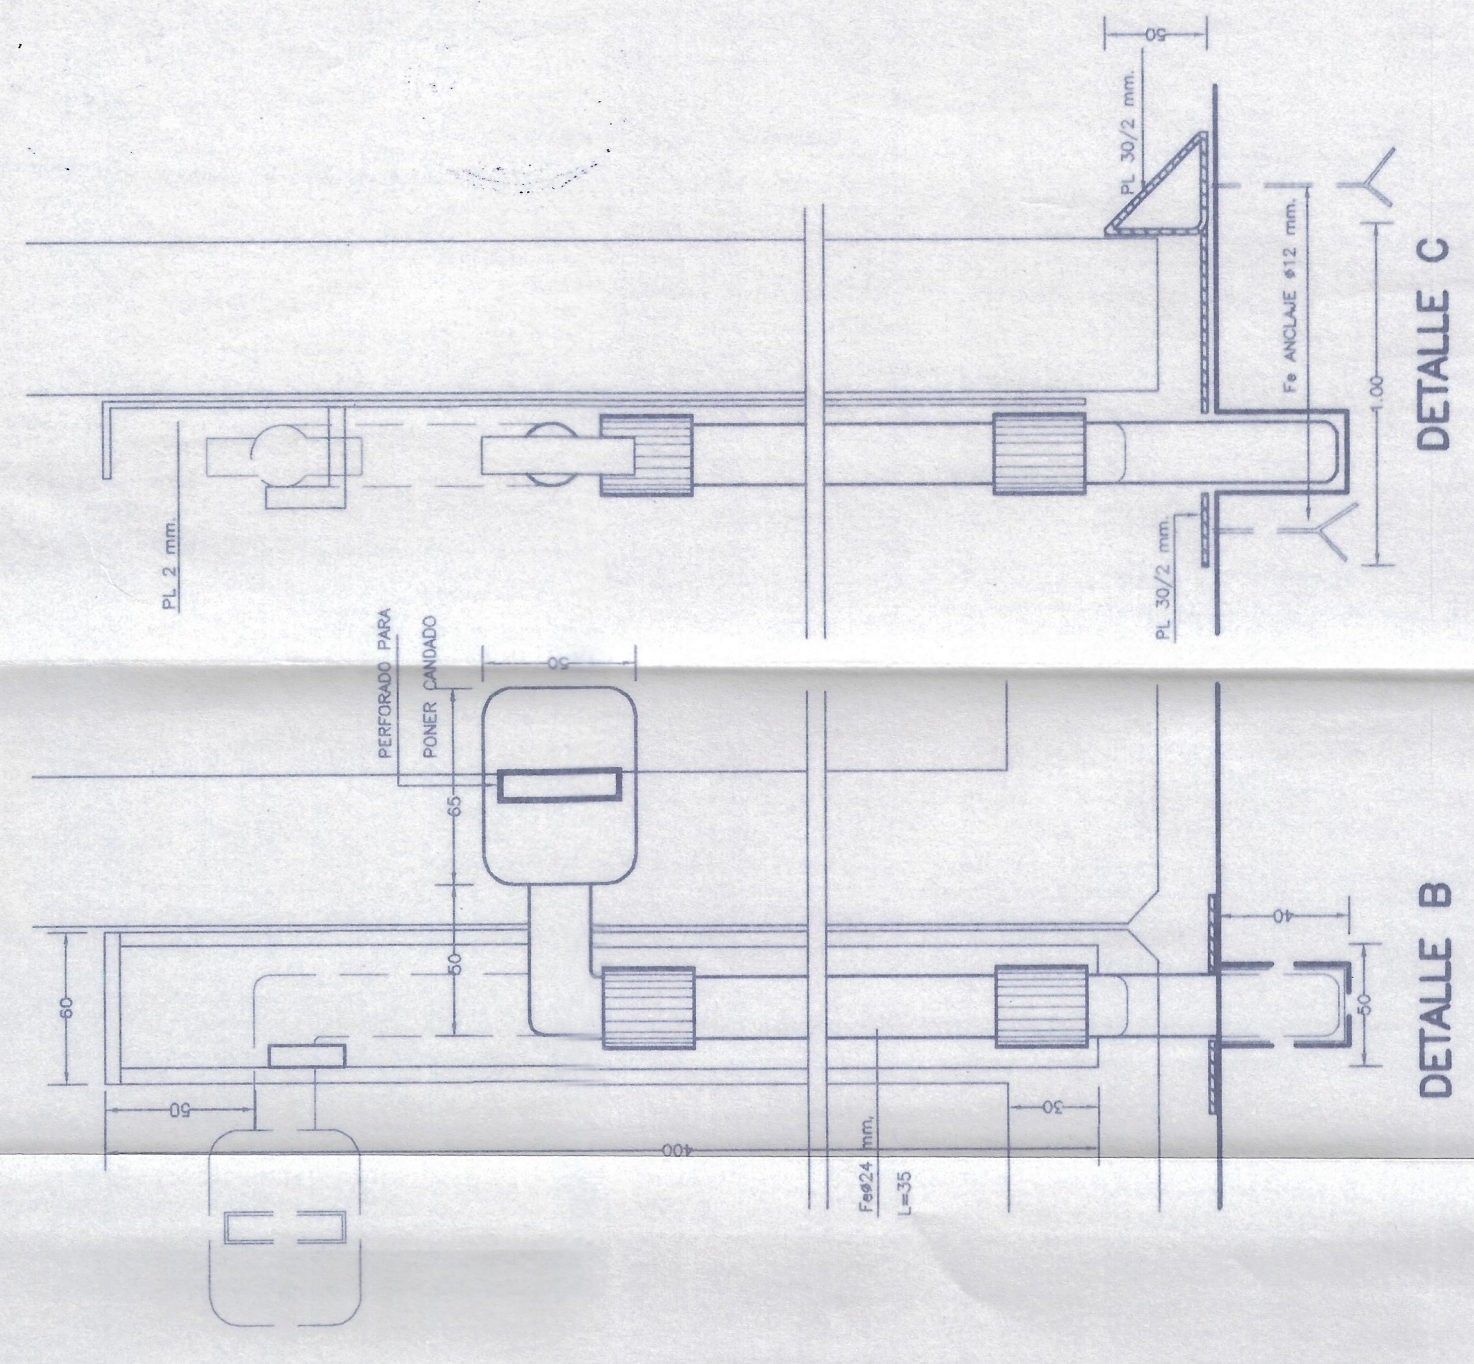


DETALLE B
PICAPORTE AL PISO
ESCALA 1:2.5

DETALLE C

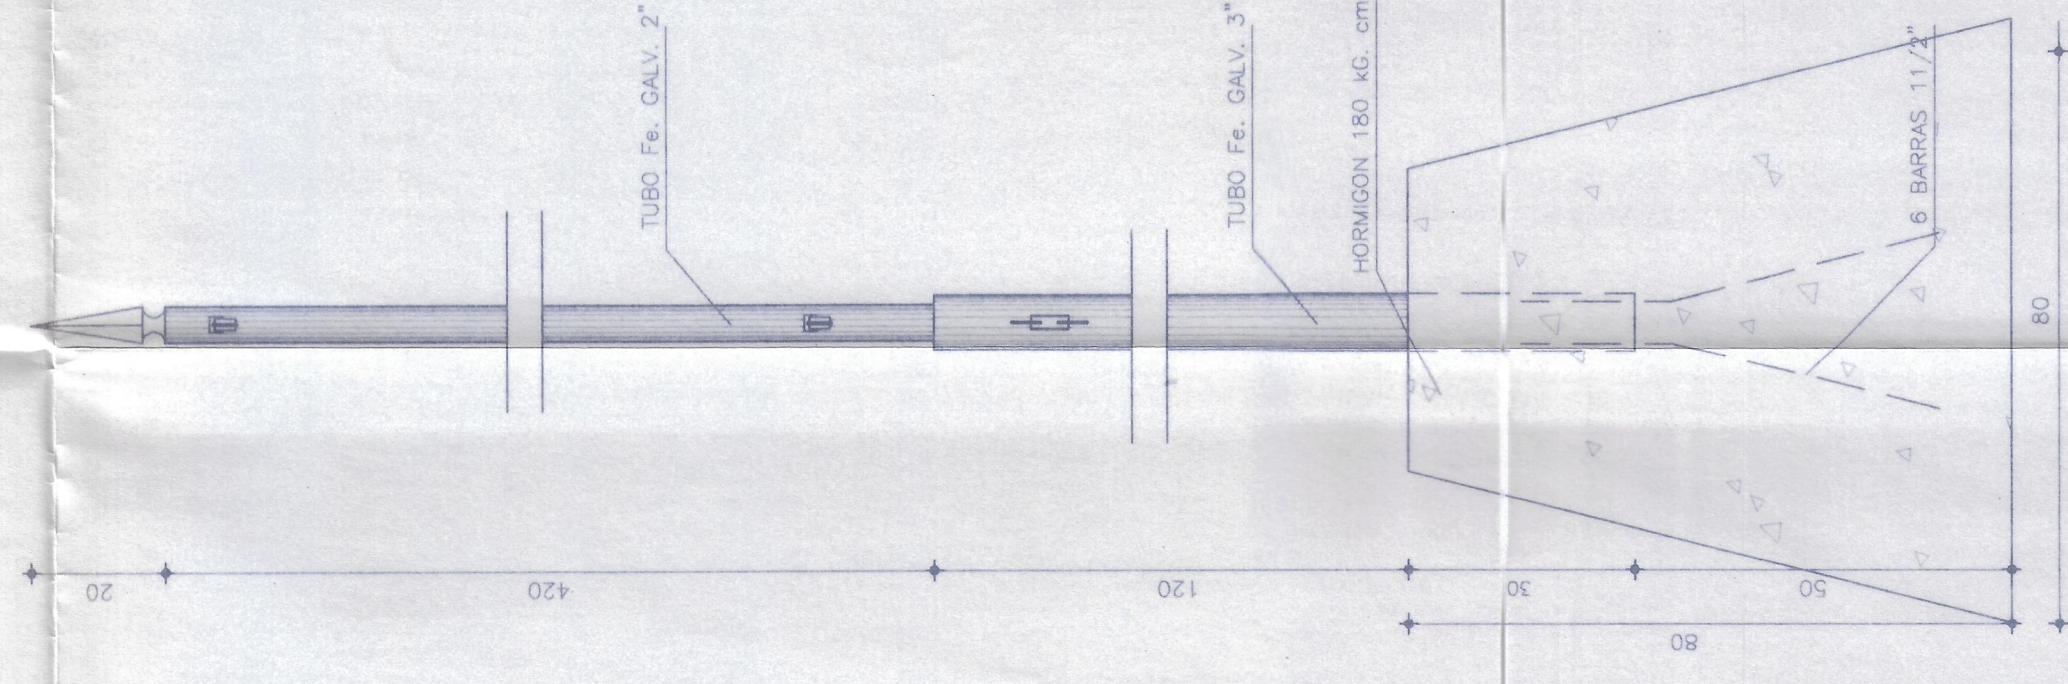


ASTA DE BANDERA
ESC. 1:10

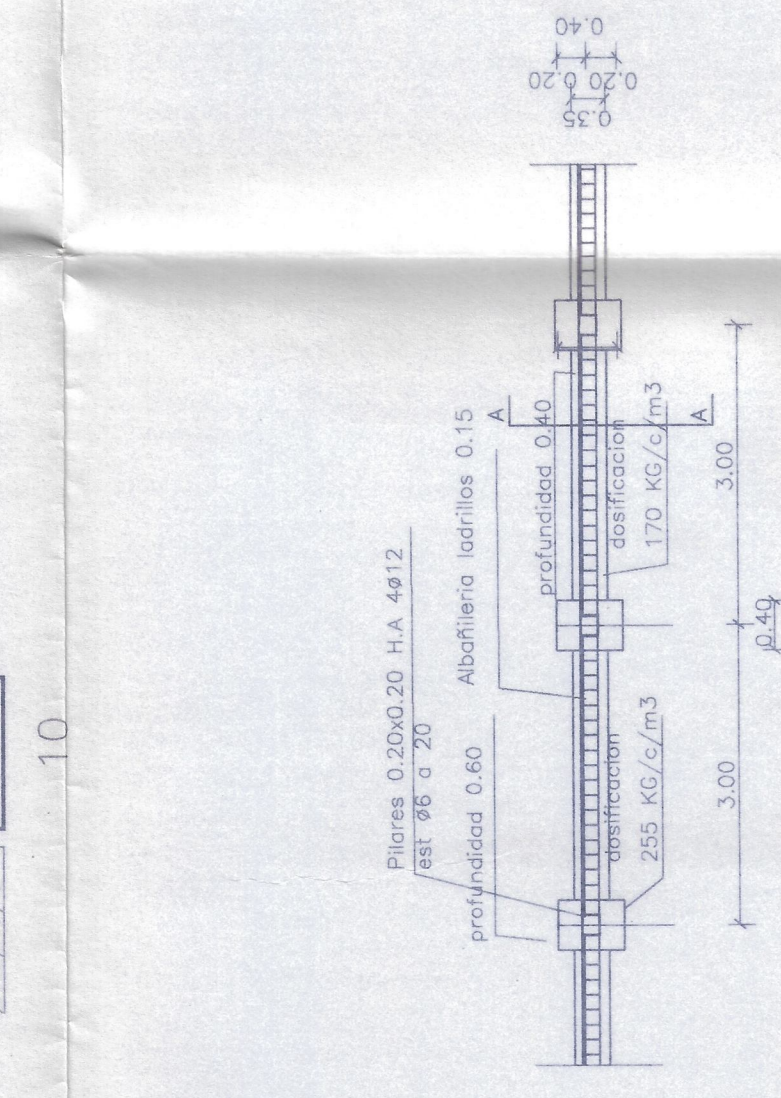


PLANTA CIERRO DE ALBAÑILERIA
ESCALA 1:75

NOTA
1 - Todas las medidas en obra.
2 - Unos de dilatación cada ocho tramos (24.20 cm) con doble pilar.
3 - Unos de dilatación de modulación en ambos extremos del muro.
4 - Muro de espesamiento mínimo 0.10m; máximo 0.30m.
(en caso de espesamiento mínimo 0.10m; máximo 0.30m).


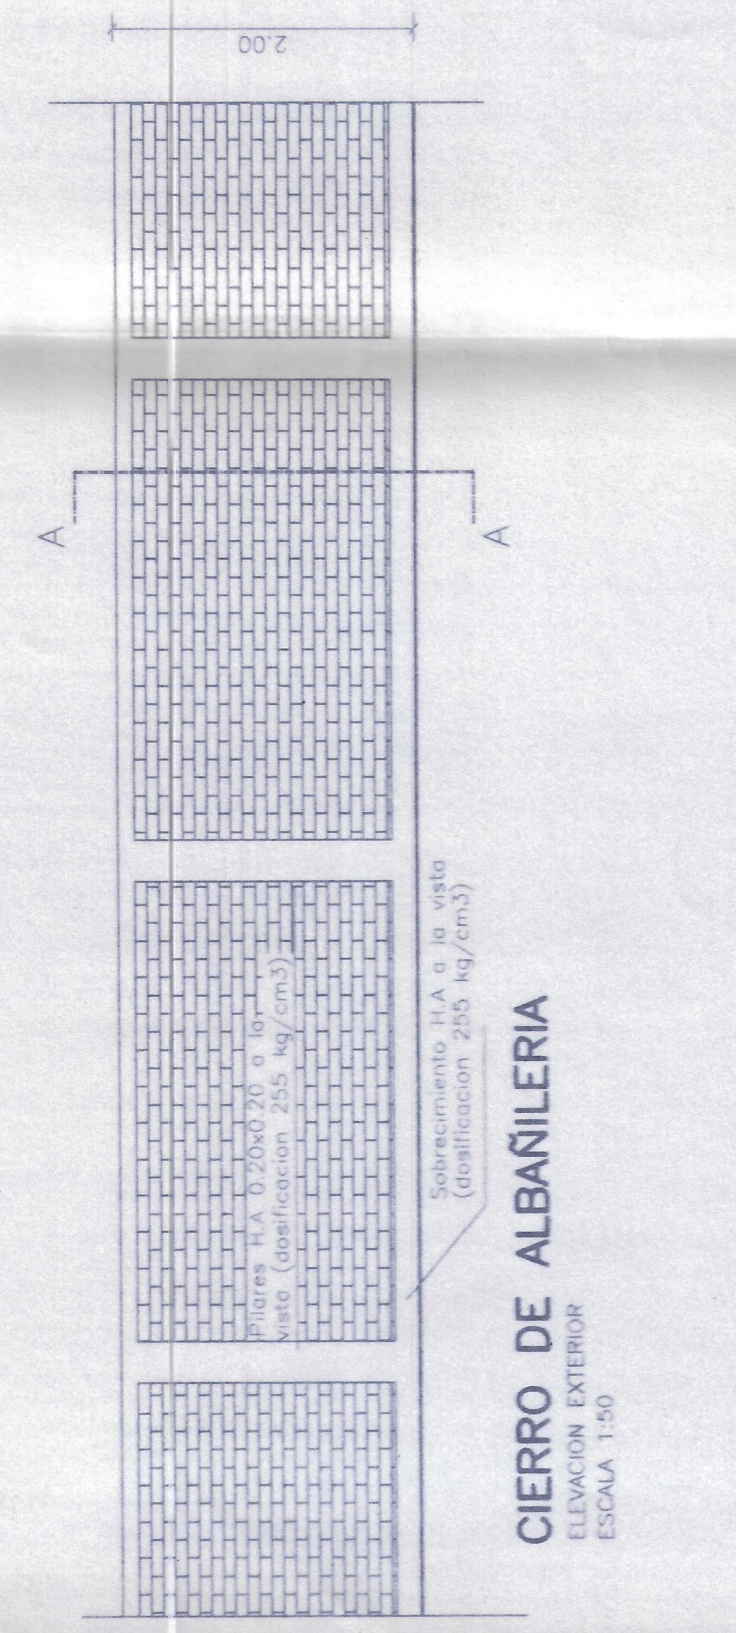


CIERRO DE ALBAÑILERIA
ELEVACION EXTERIOR
ESCALA 1:50

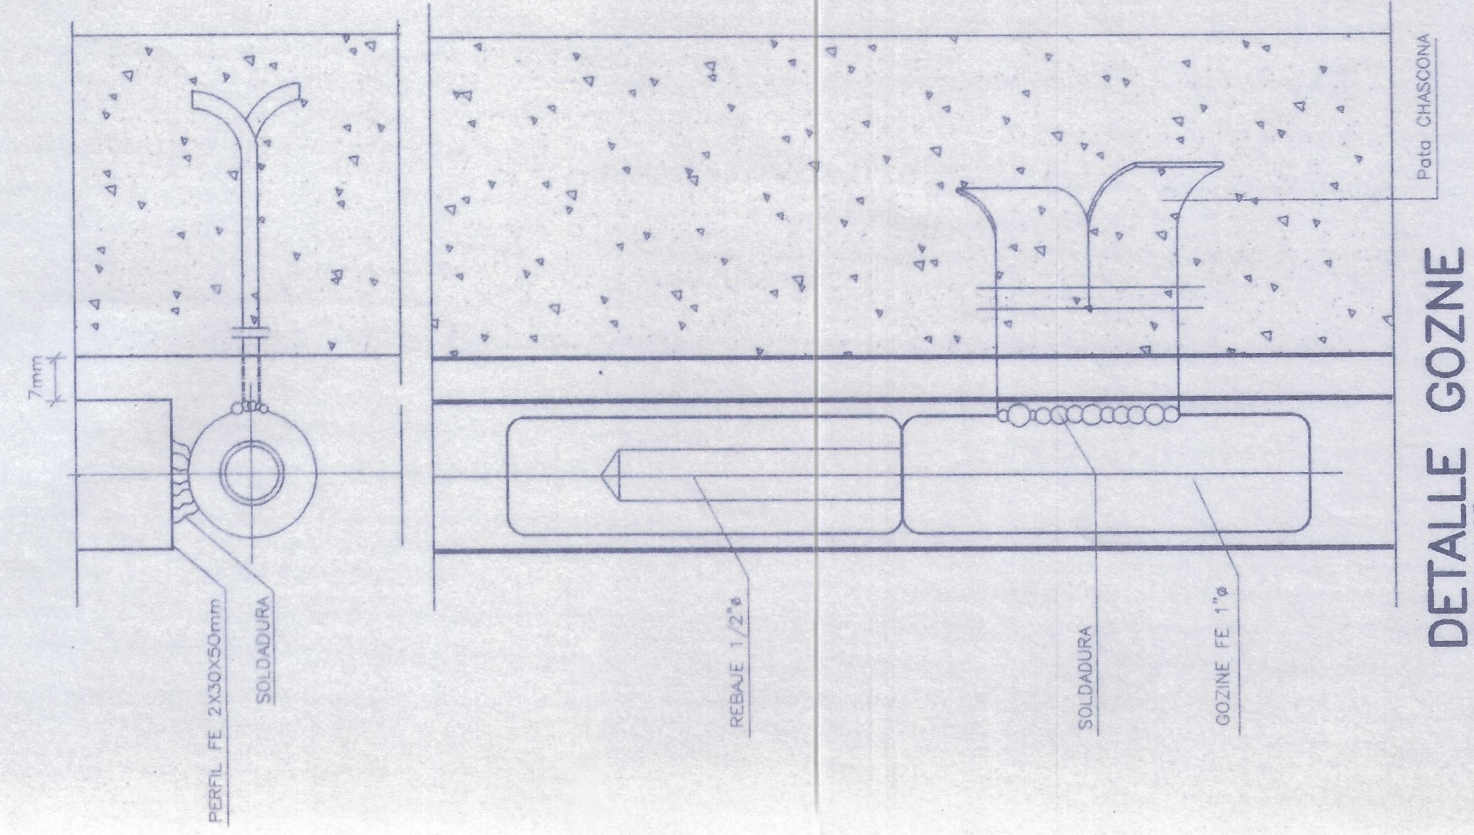

DETALLE GOZNE
ESCALA 1:25

CORTE A-A
ESCALA 1:25

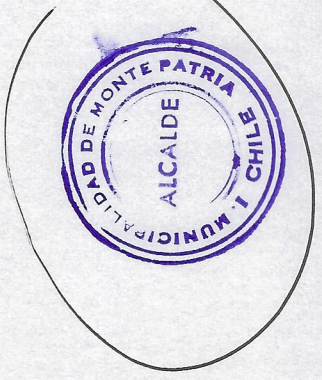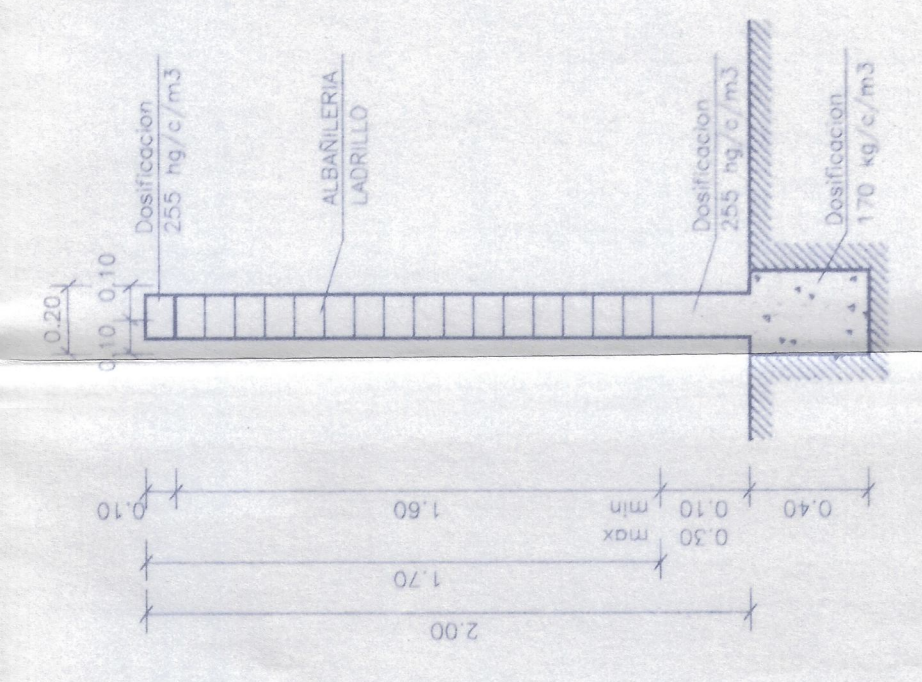

obra	REPOSICION ESCUELA CENTRAL LOS MOLLES	INDICADAS
plano	DETALLES	INDICADAS
ubicacion	COMUNA DE MONTEPATRIA, PROVINCIA DEL LIMARI	INDICADAS
autor	ARIEL ROSALES GUEBALMAR INGENIERO EN ARQUITECTURA	INDICADAS
cliente	MARCO GARCIA CAMPOS INGENIERO EN ARQUITECTURA	INDICADAS
proyecto	PROYECTO DE PROTECCION	INDICADAS
fecha	ENERO 2000	INDICADAS