



ESC 1:20

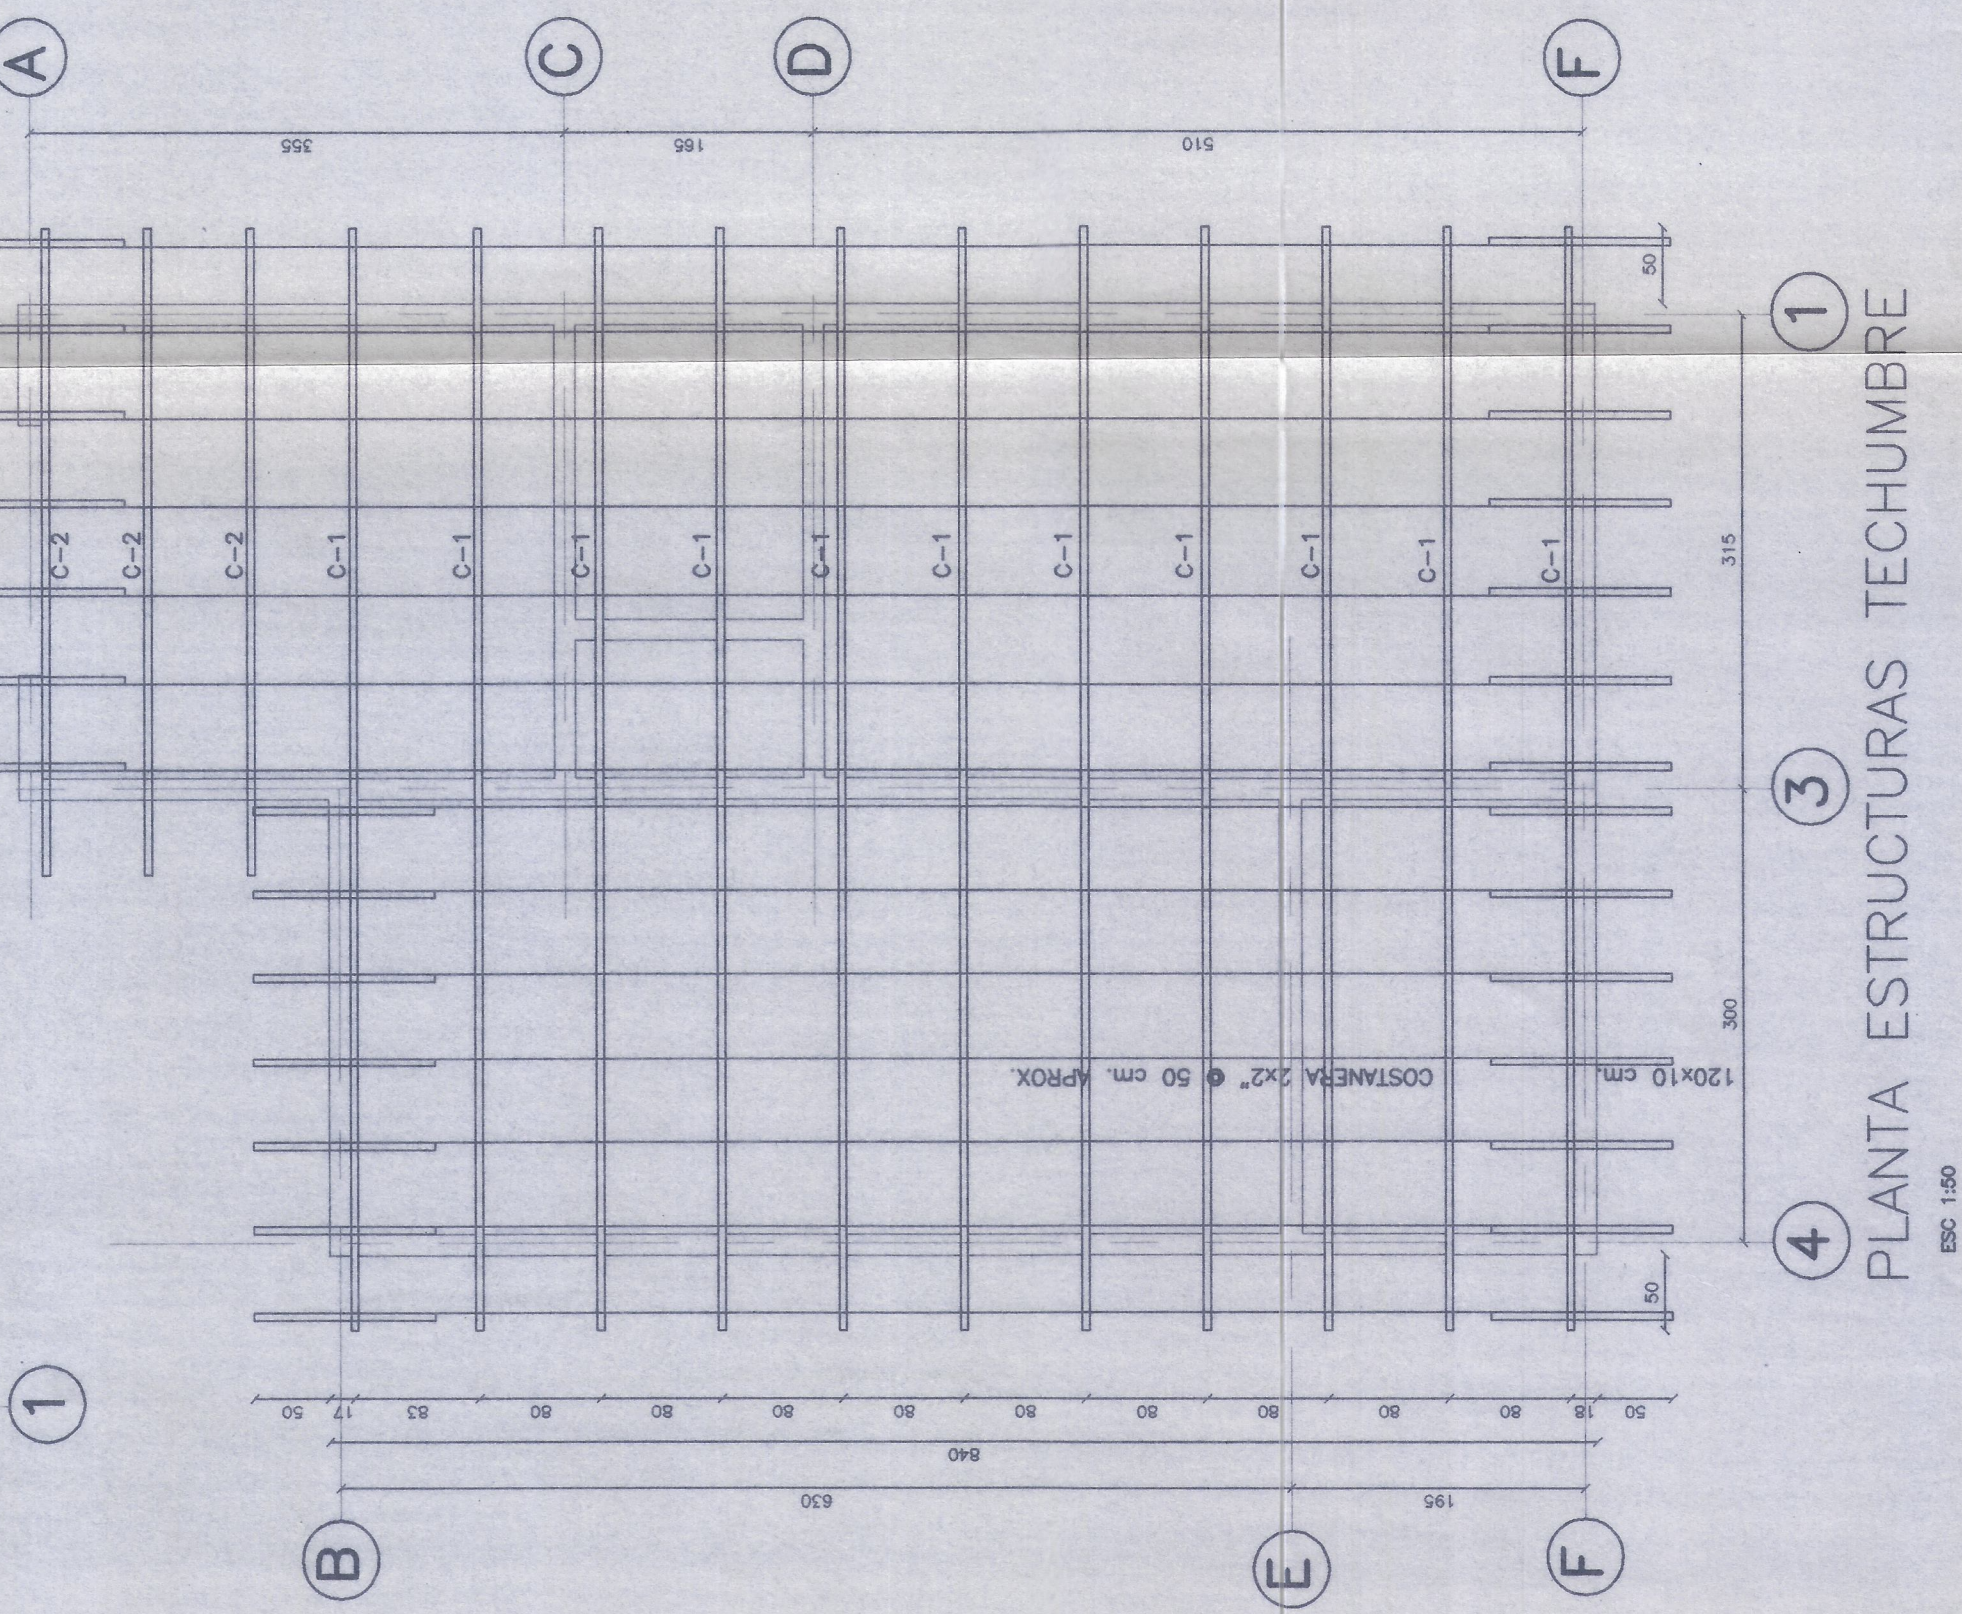

3

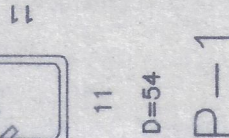

MINISTERIO DE OBRAS PÚBLICAS

DIRECCION DE ARQUITECTURA

obra	: REPOSICION ESCUELA CENTRAL LOS MOLLES		
plano	PLANTA FUNDACIONES, ESTRUCTURA Y DETALLES	ESC.	1:50 1:20
ubicacion	COLUMNA DE MONTEPATRIA	PROVINCIA DEL LIMARI	
AREA	RAFAEL A. QUEBALMAR INGENIERO PROFESIONAL	JOSE CARLOS BACIGUAN INGENIERO CIVIL	MARCOS ALBERTO CAMPOS INGENIERO CIVIL
DESAHO	DIR. G. V.:	JEFE DE PROYECTOS	ABACO FORTI PROYECTISTA
		ARCHIVO	LAURENDO
		FECHA	DICIEMBRE 2000
		PLANO N°	3
		CLASE	E
		PLANO	PLANO