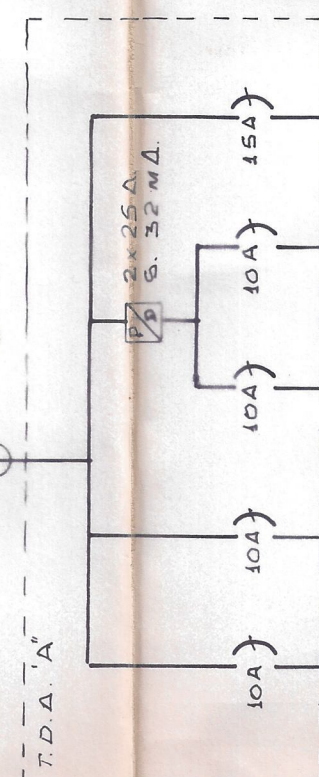
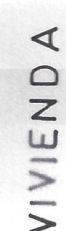
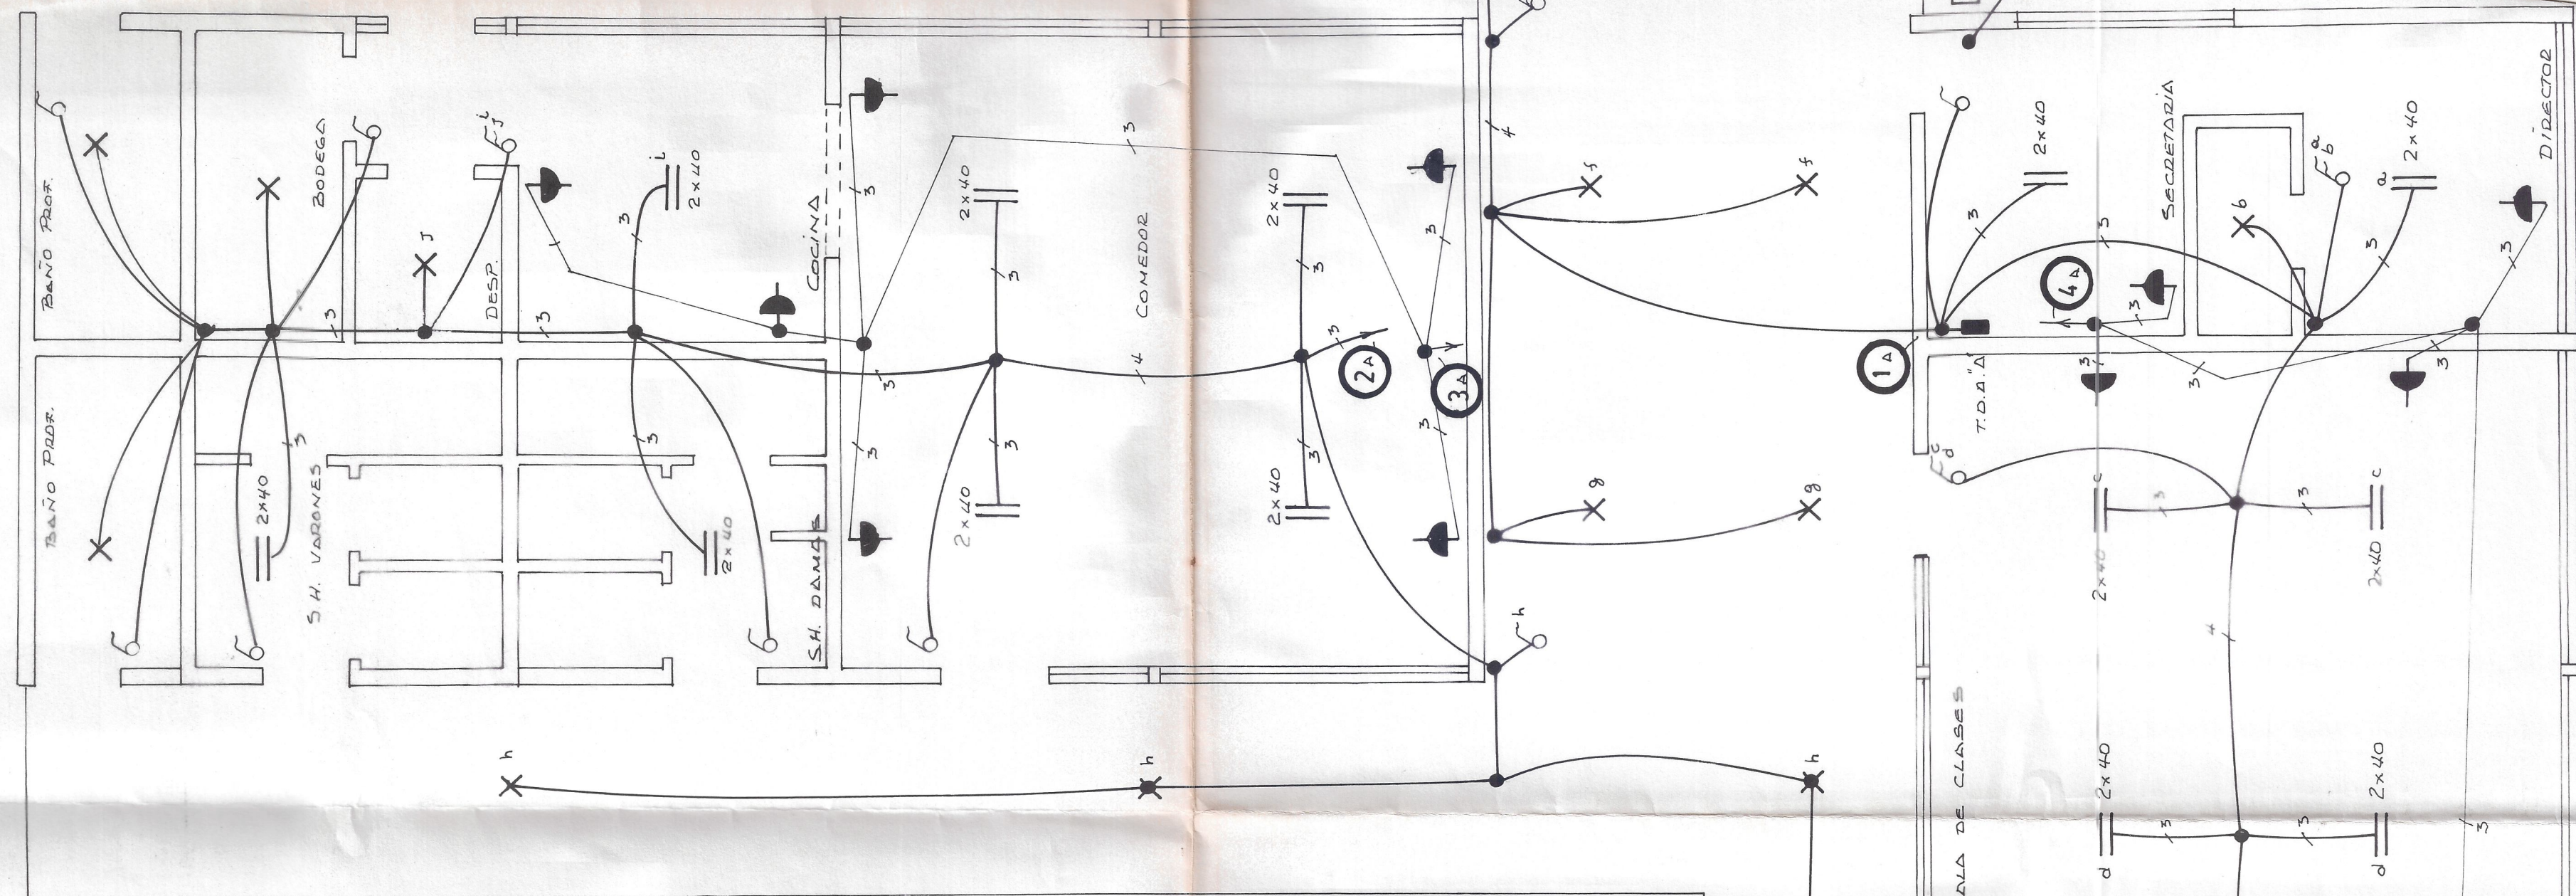
CUADRO DE CARGAS DE ALUMBRADO[illegible]

UBICACION

ESTA INSCRIPCION NO
CONSTITUYE APROBACION

INSTALACION ELECT. DE ALUMBRADO
Escuela Central Los Molles

[illegible]

601
DIRECTOR REGIONAL DE ARQUITECTURA
602
603
