




CORTE 1-1

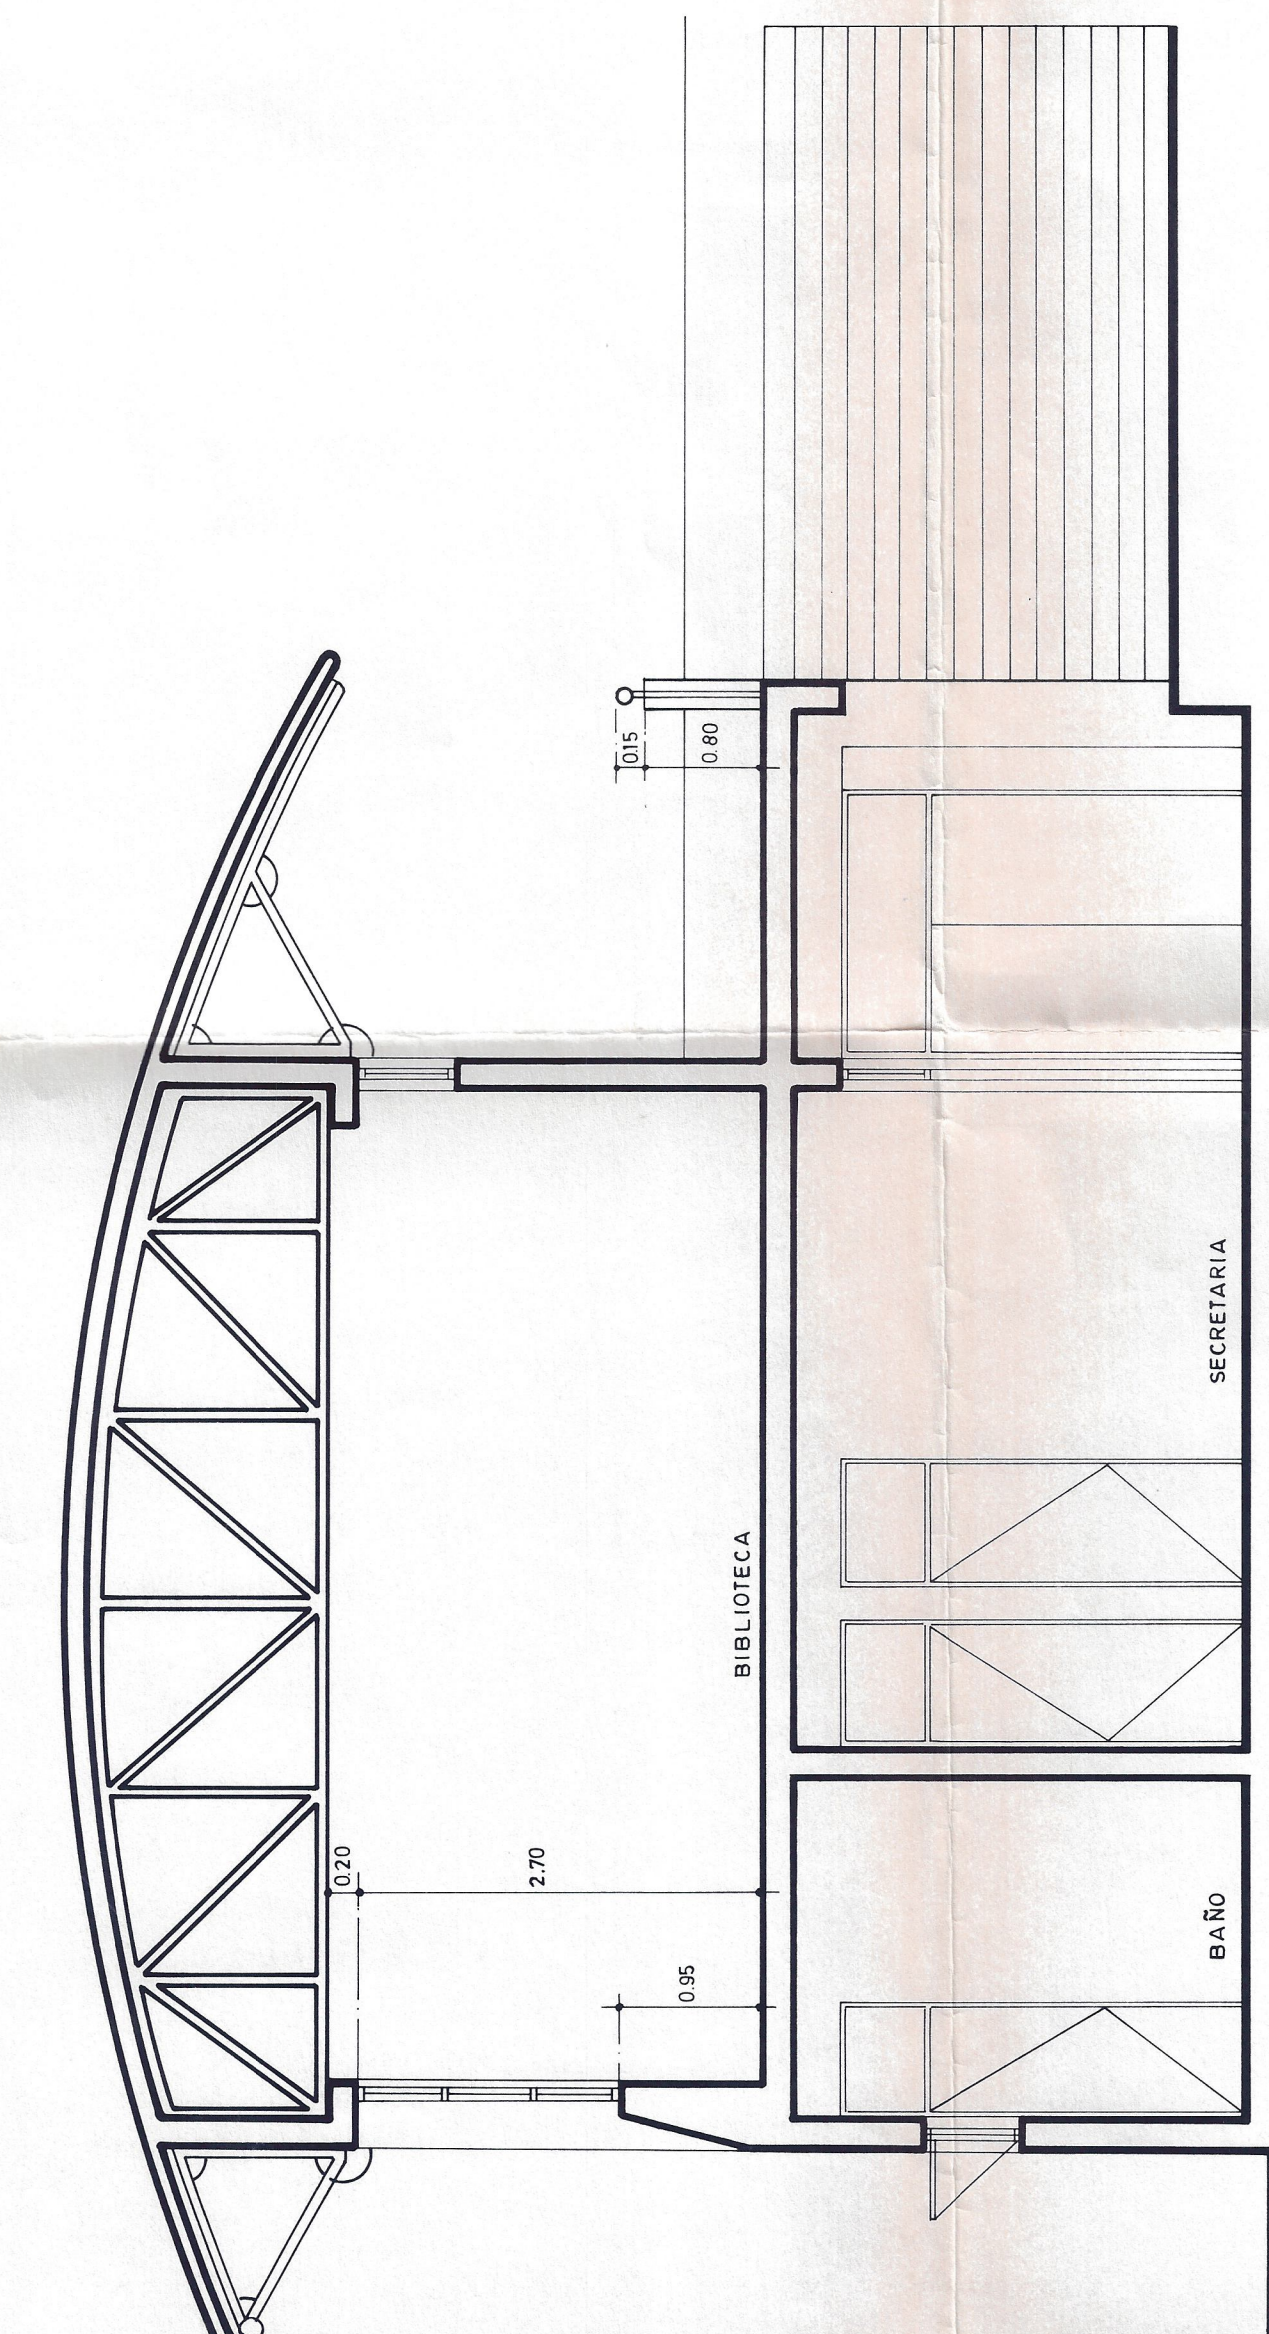


CORTE A - A

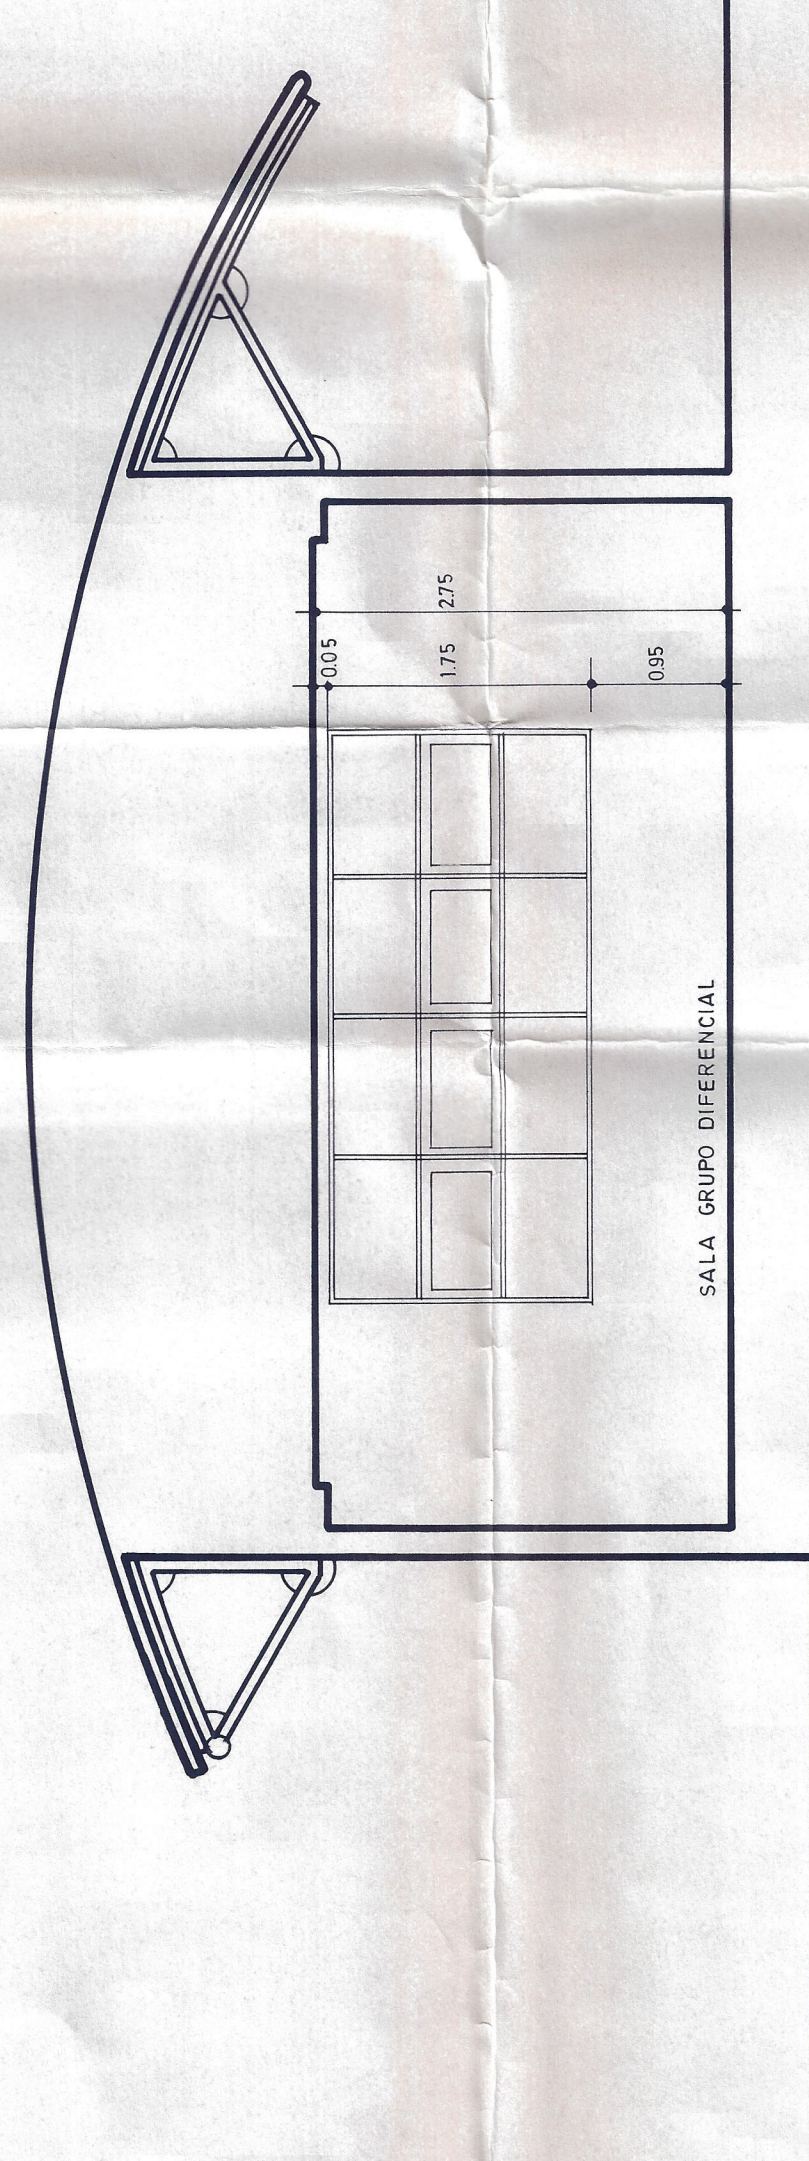



CORTE B - B

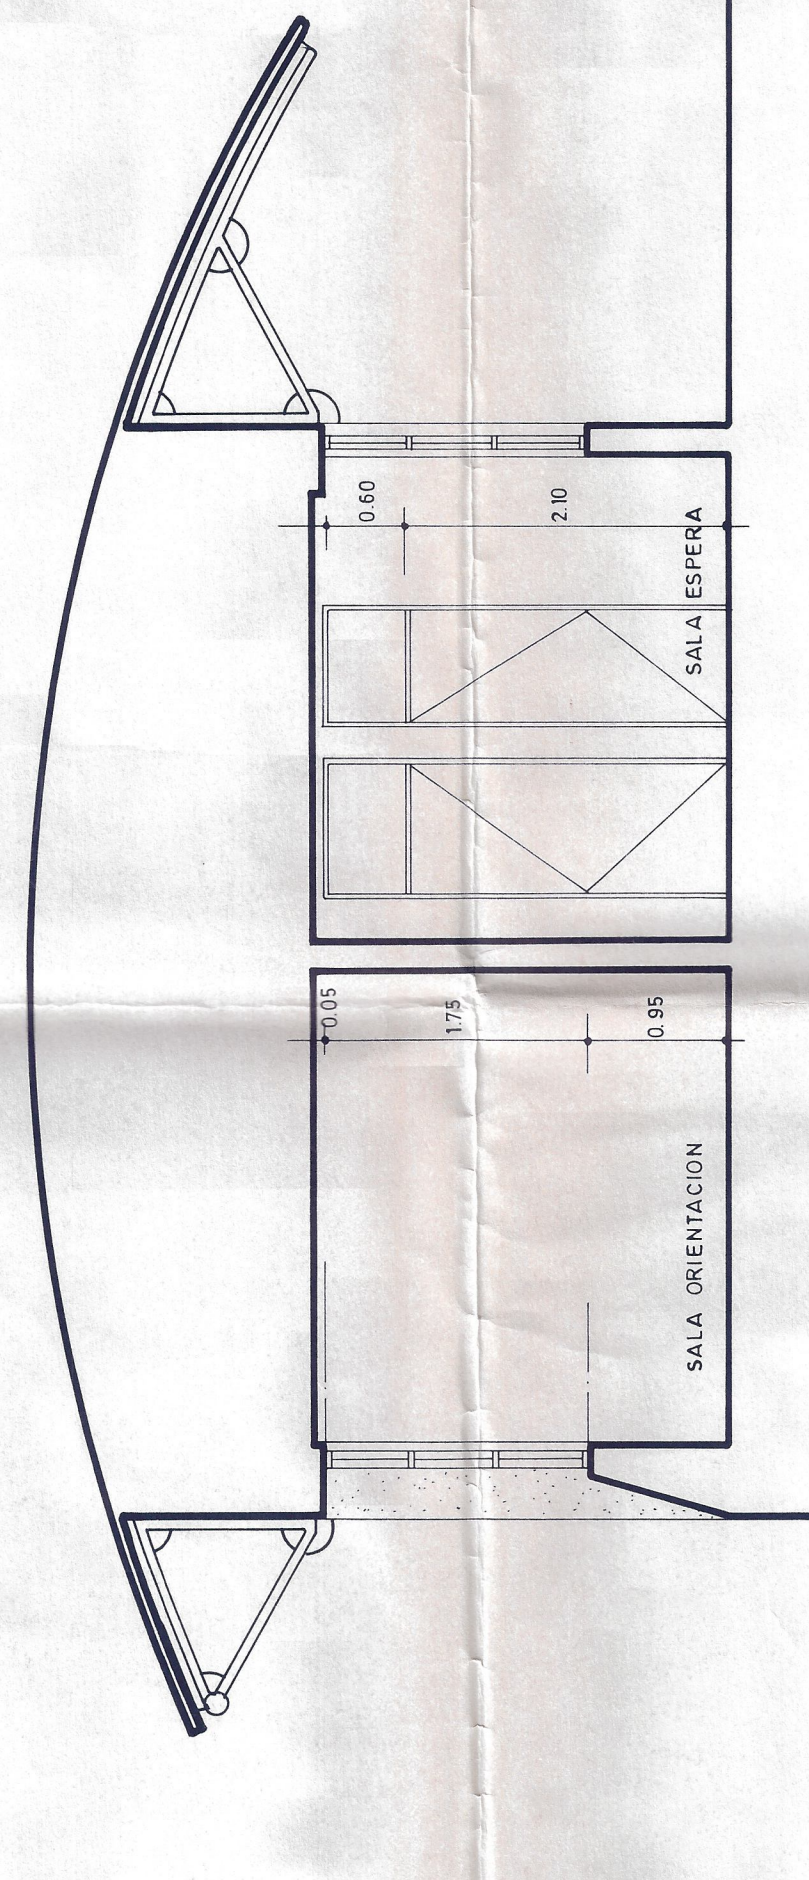

CORTE C - C

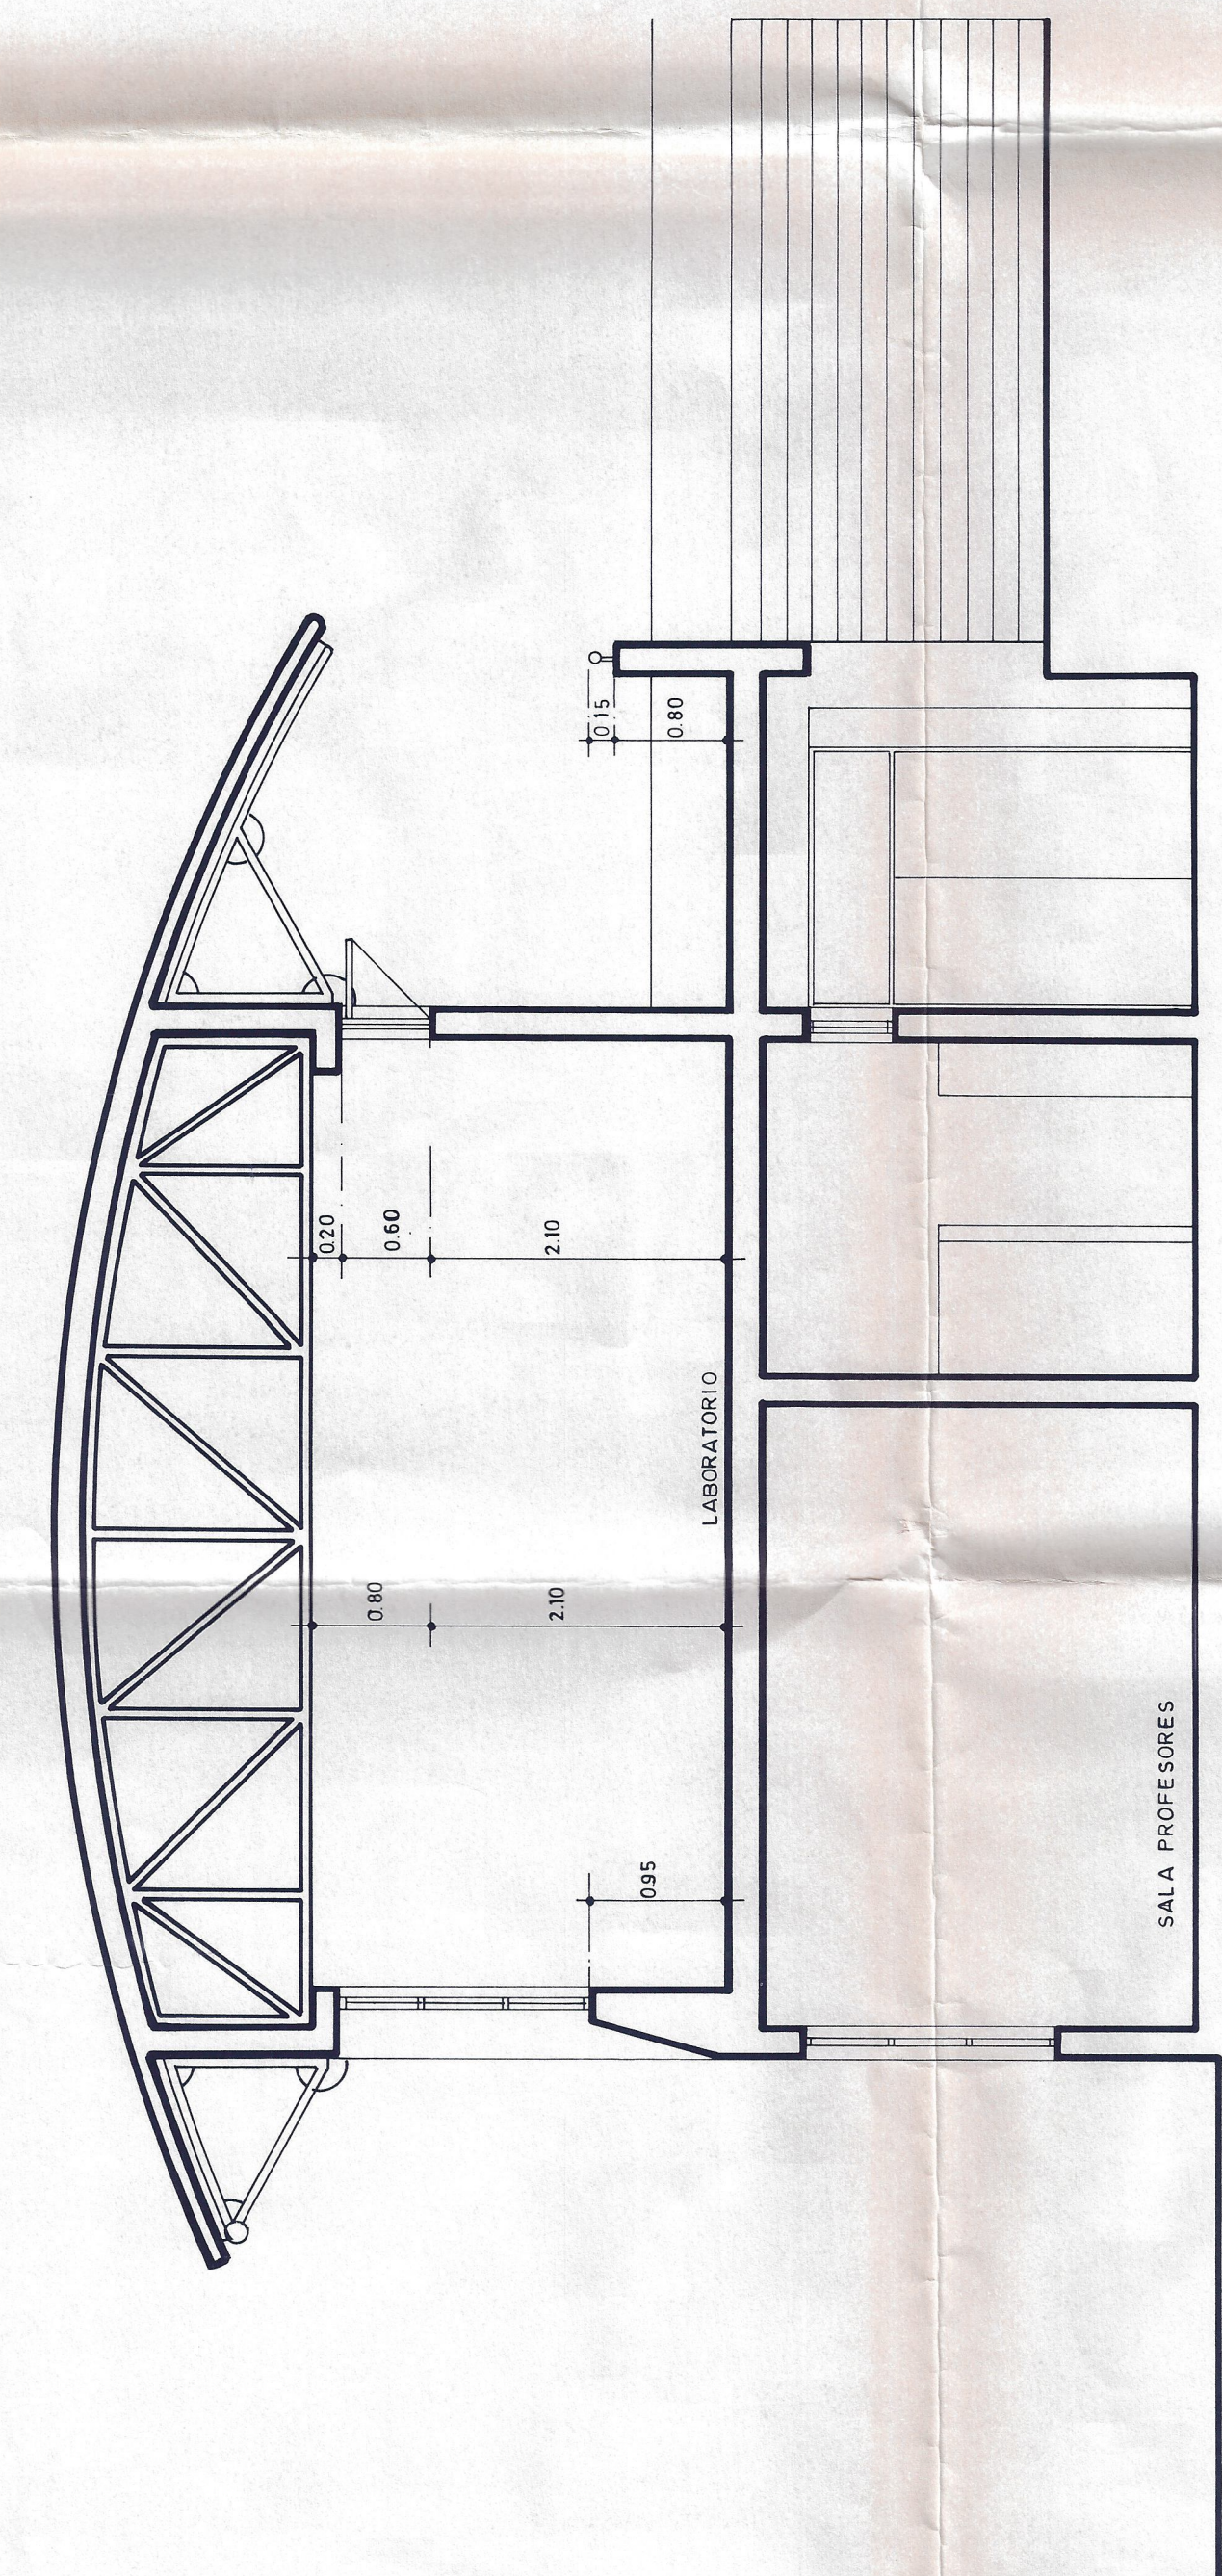

CORTE D - D

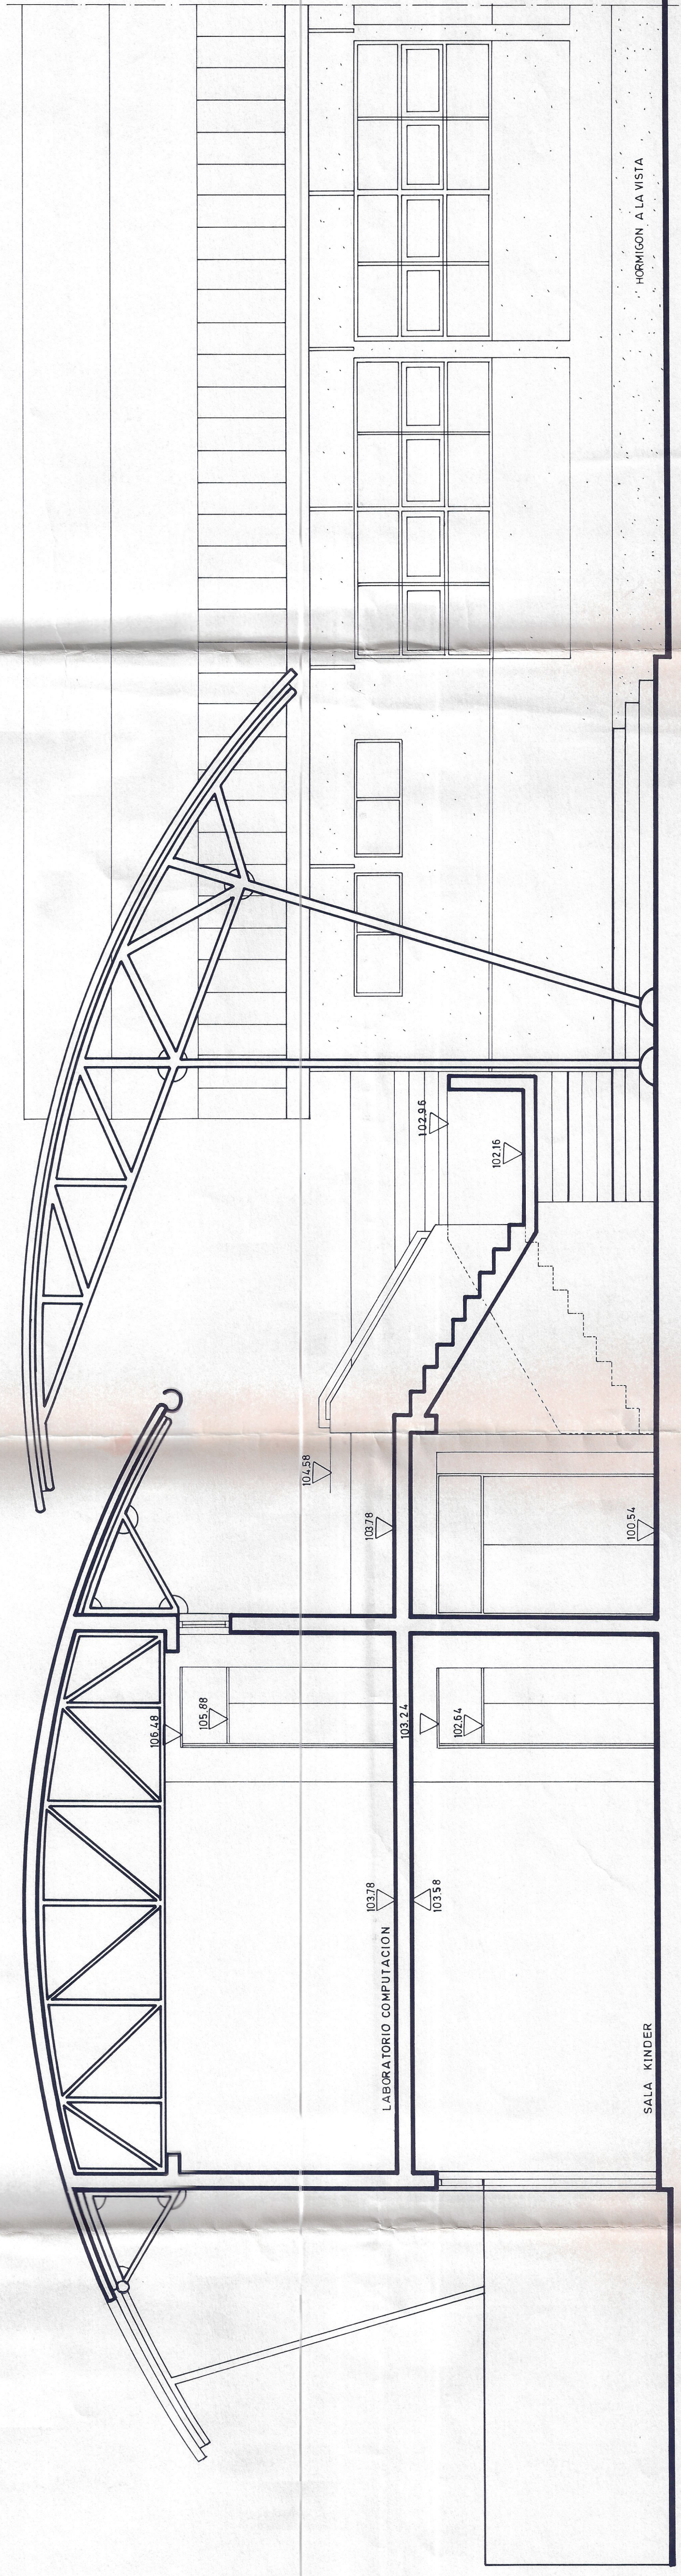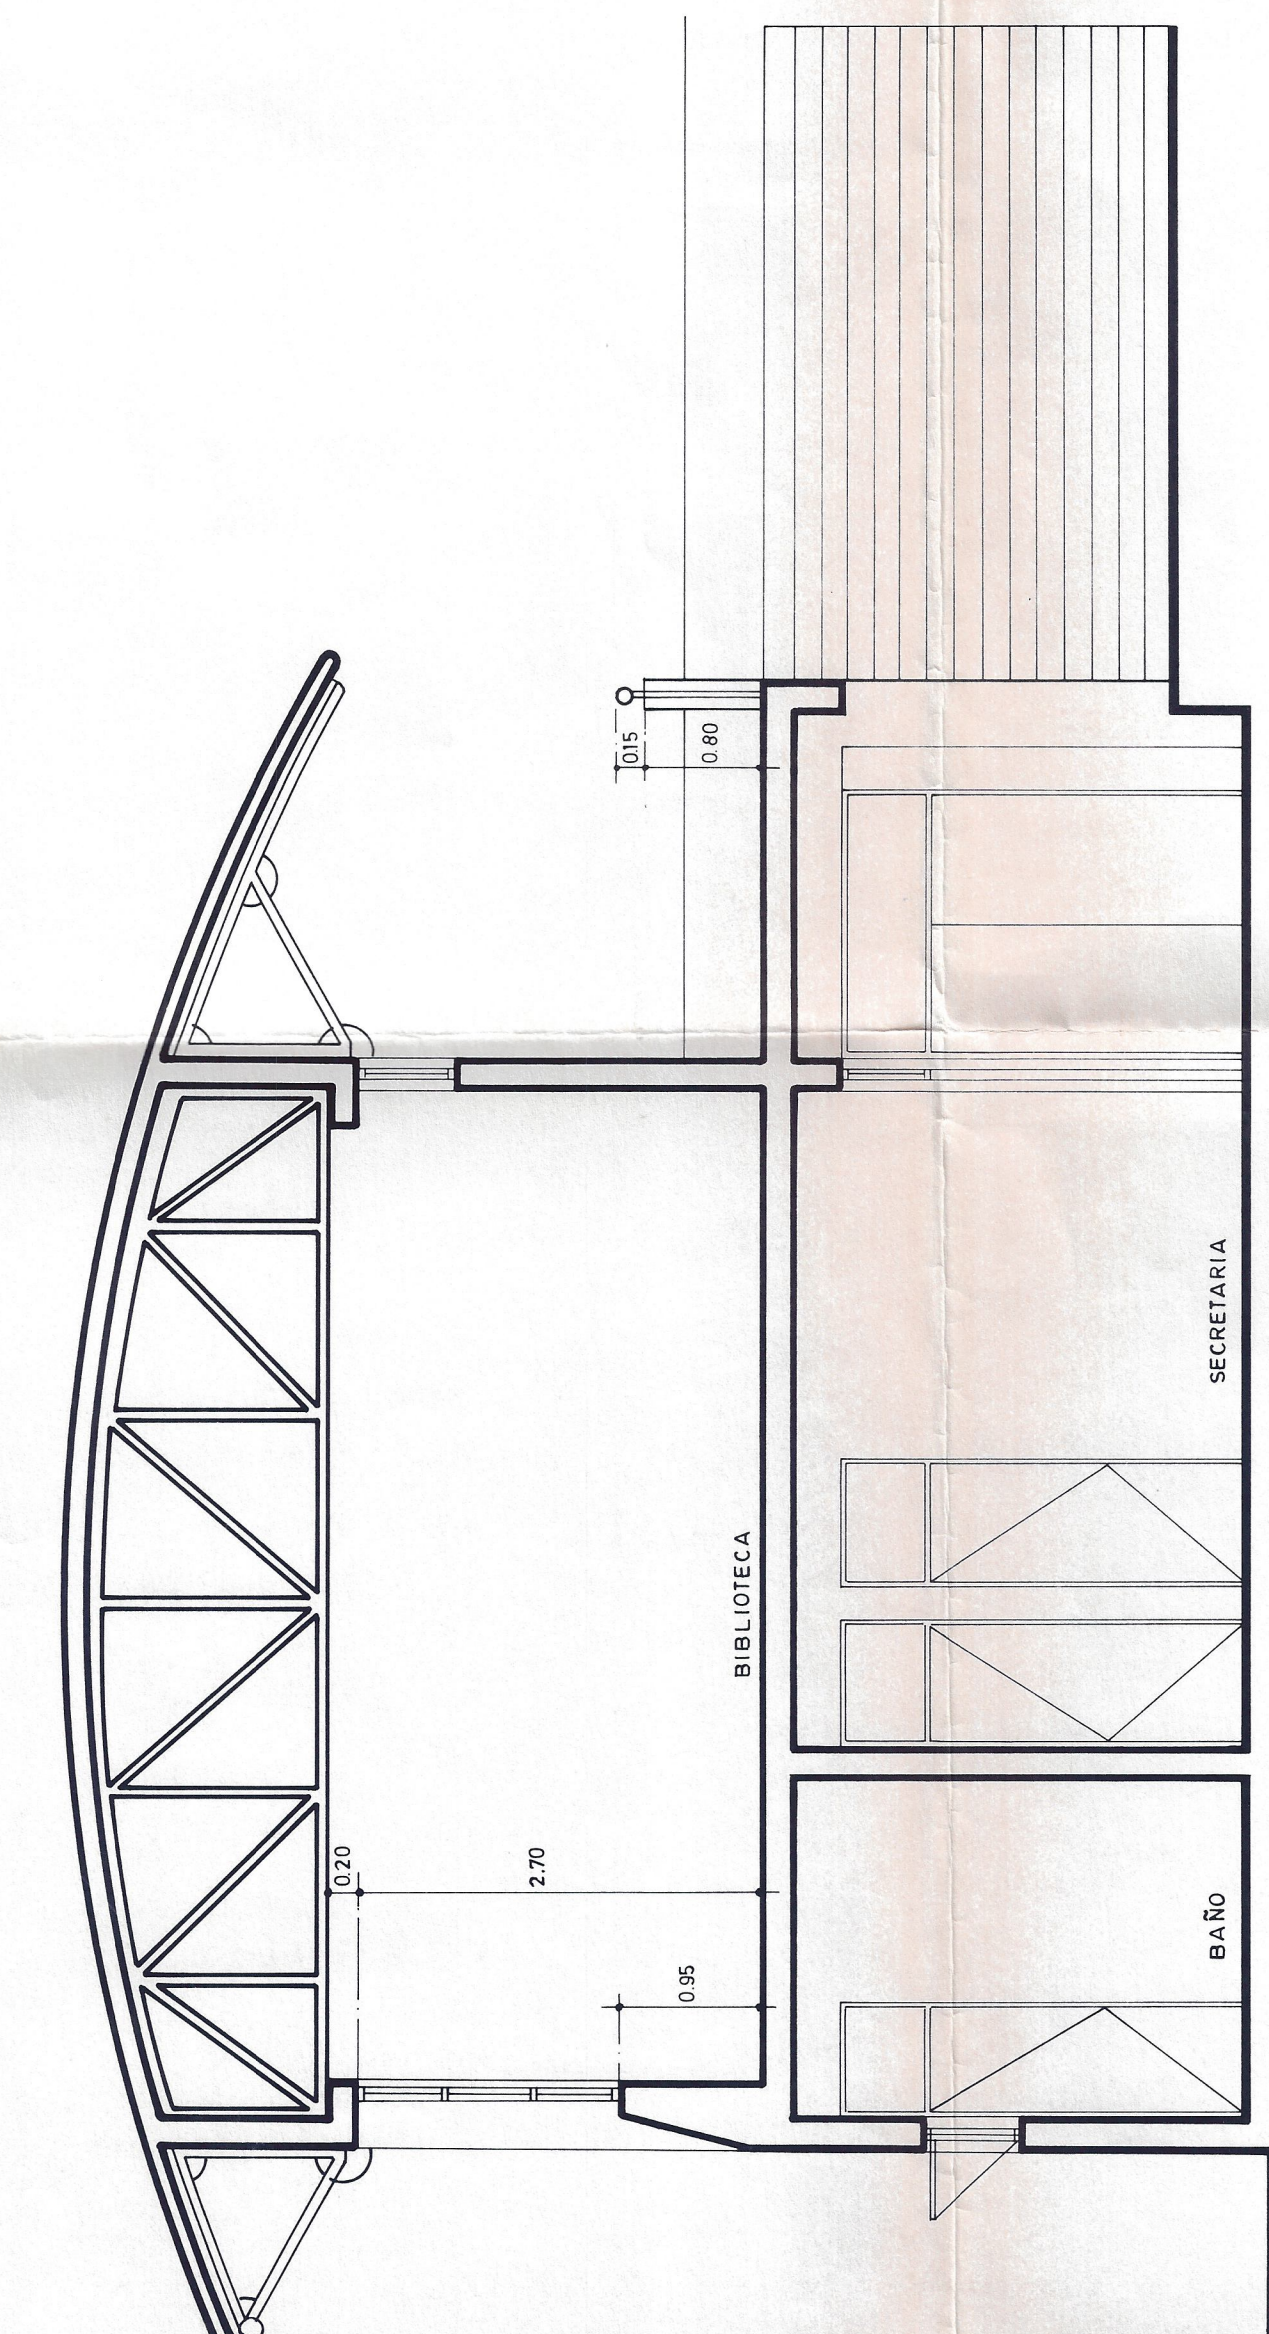

CORTE E - E

DIRECCION GENERAL DE OBRAS PUBLICAS
DIRECCION DE ARQUITECTURA

OBRA: ESCUELA MONTEPATRIA Nº 2
PLANO: CORTE EDIFICIO MAYOR
UBICACION: COMUNA DE MONTEPATRIA PROVINCIA DEL LIMARI

ESCALA: 1:50
PLANO Nº: 6
CLAVE: A

MANUEL RENCORET R.
ARQUITECTO
DIRECCION NACIONAL DE PROYECTOS

FECHA: 17/01/1999