




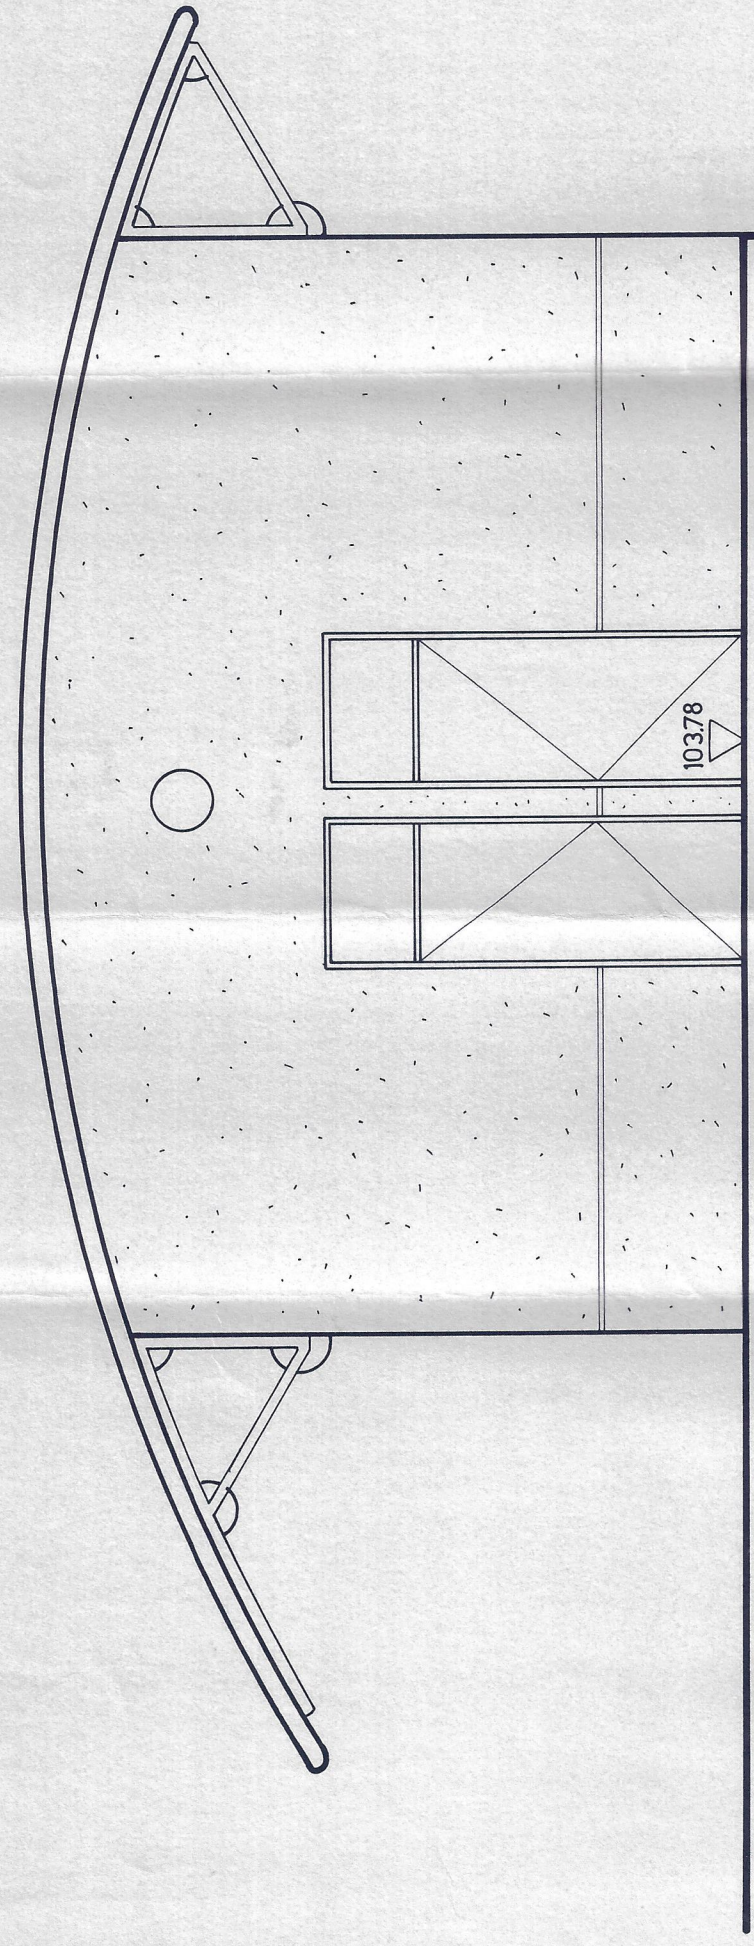


ELEVACION SUR-ORIENTE

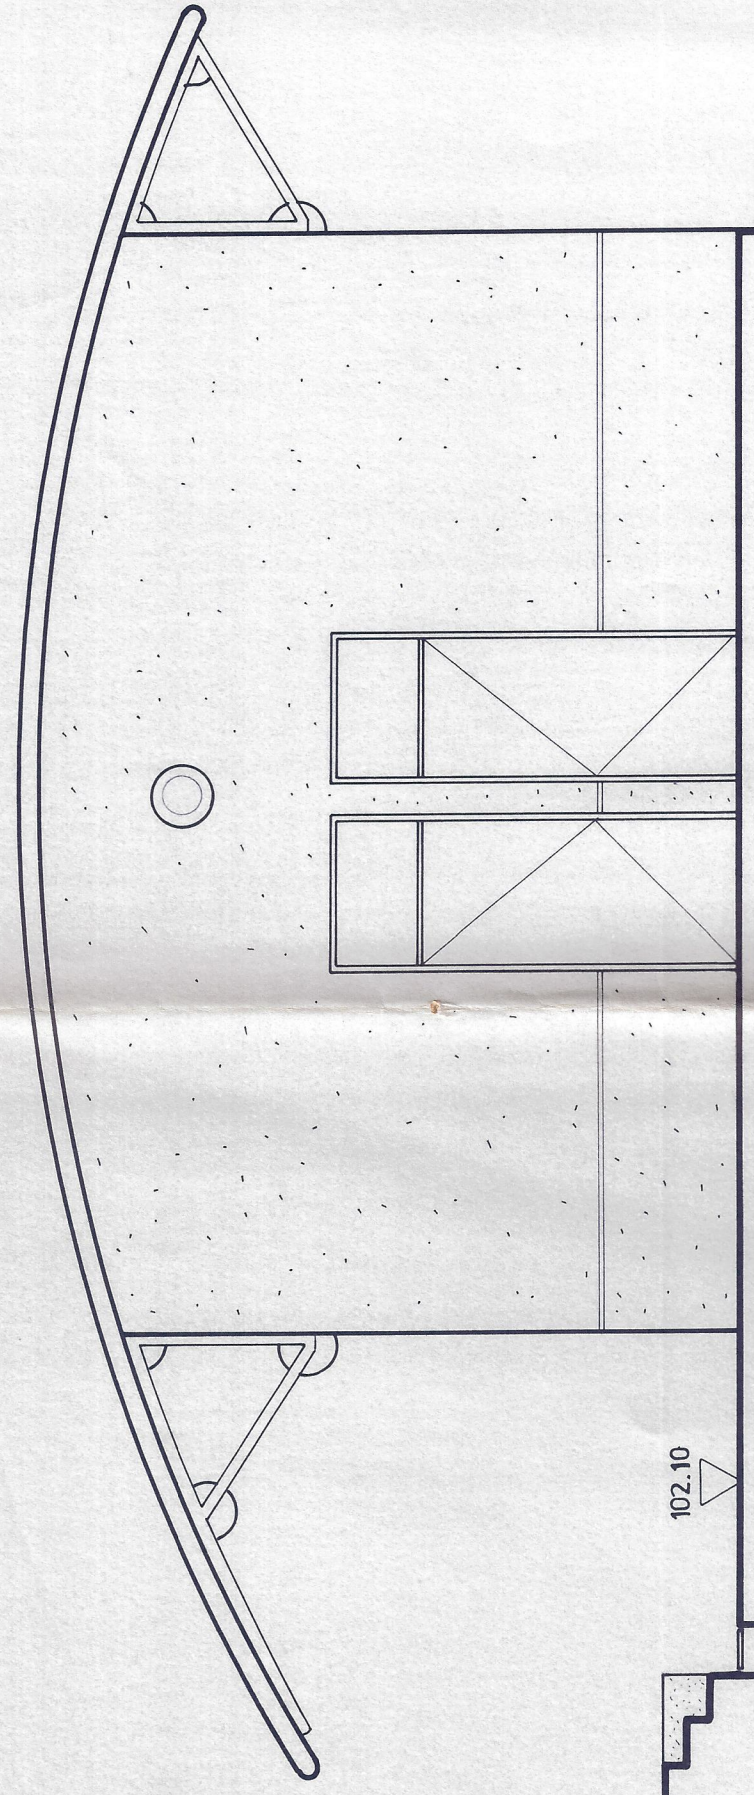



ELEVACION NOR-PONIENTE

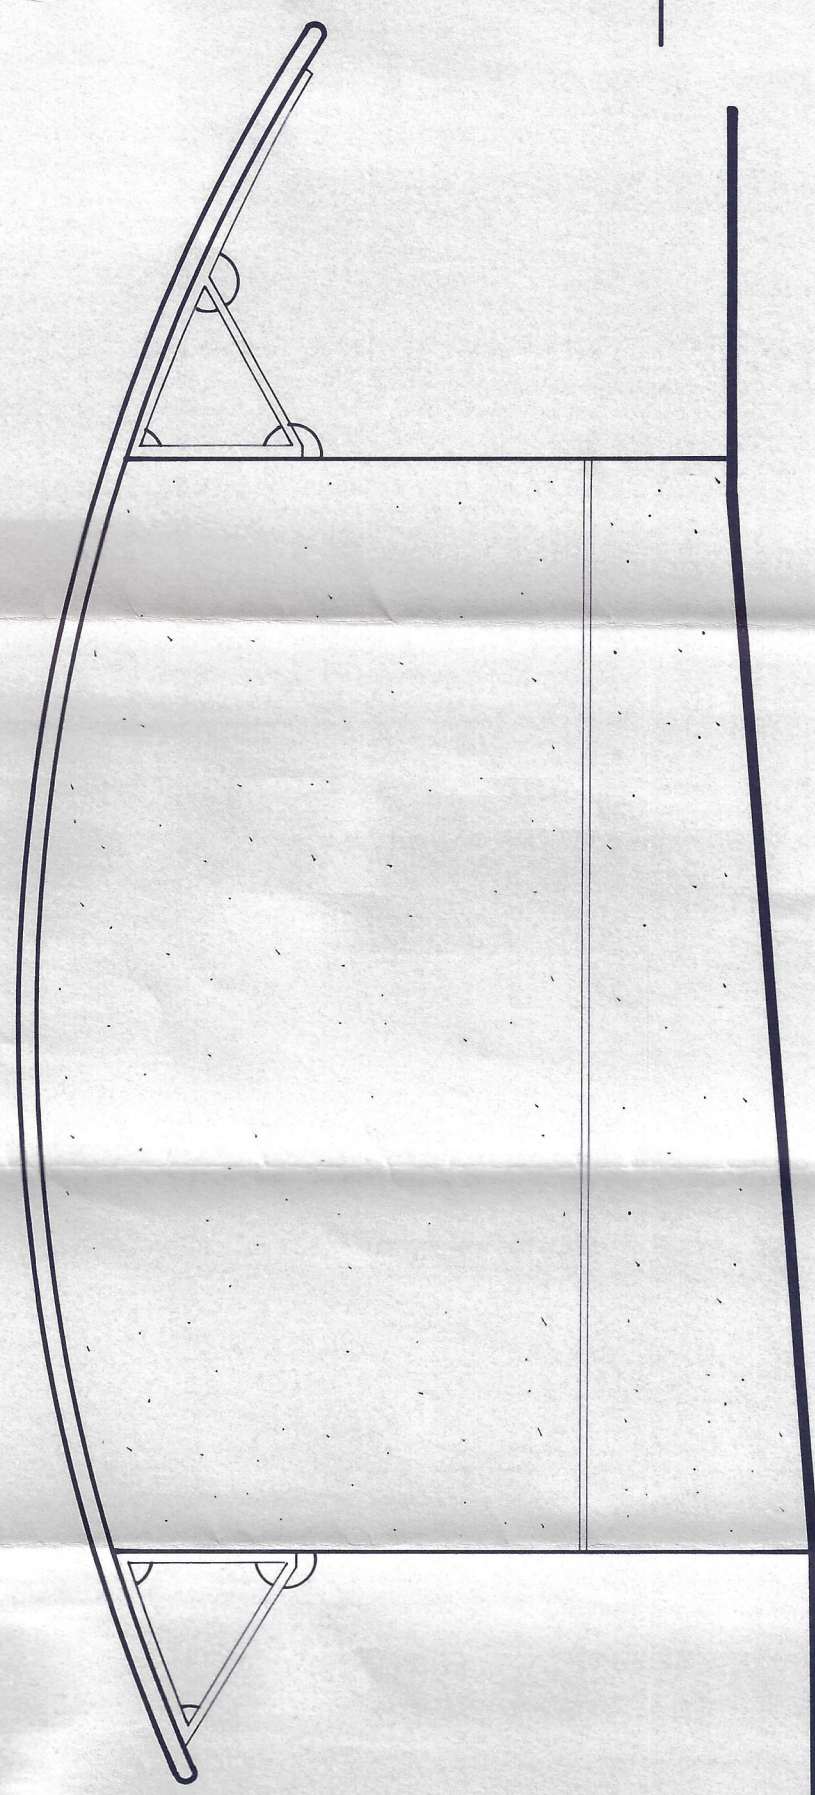


CORTE A - A

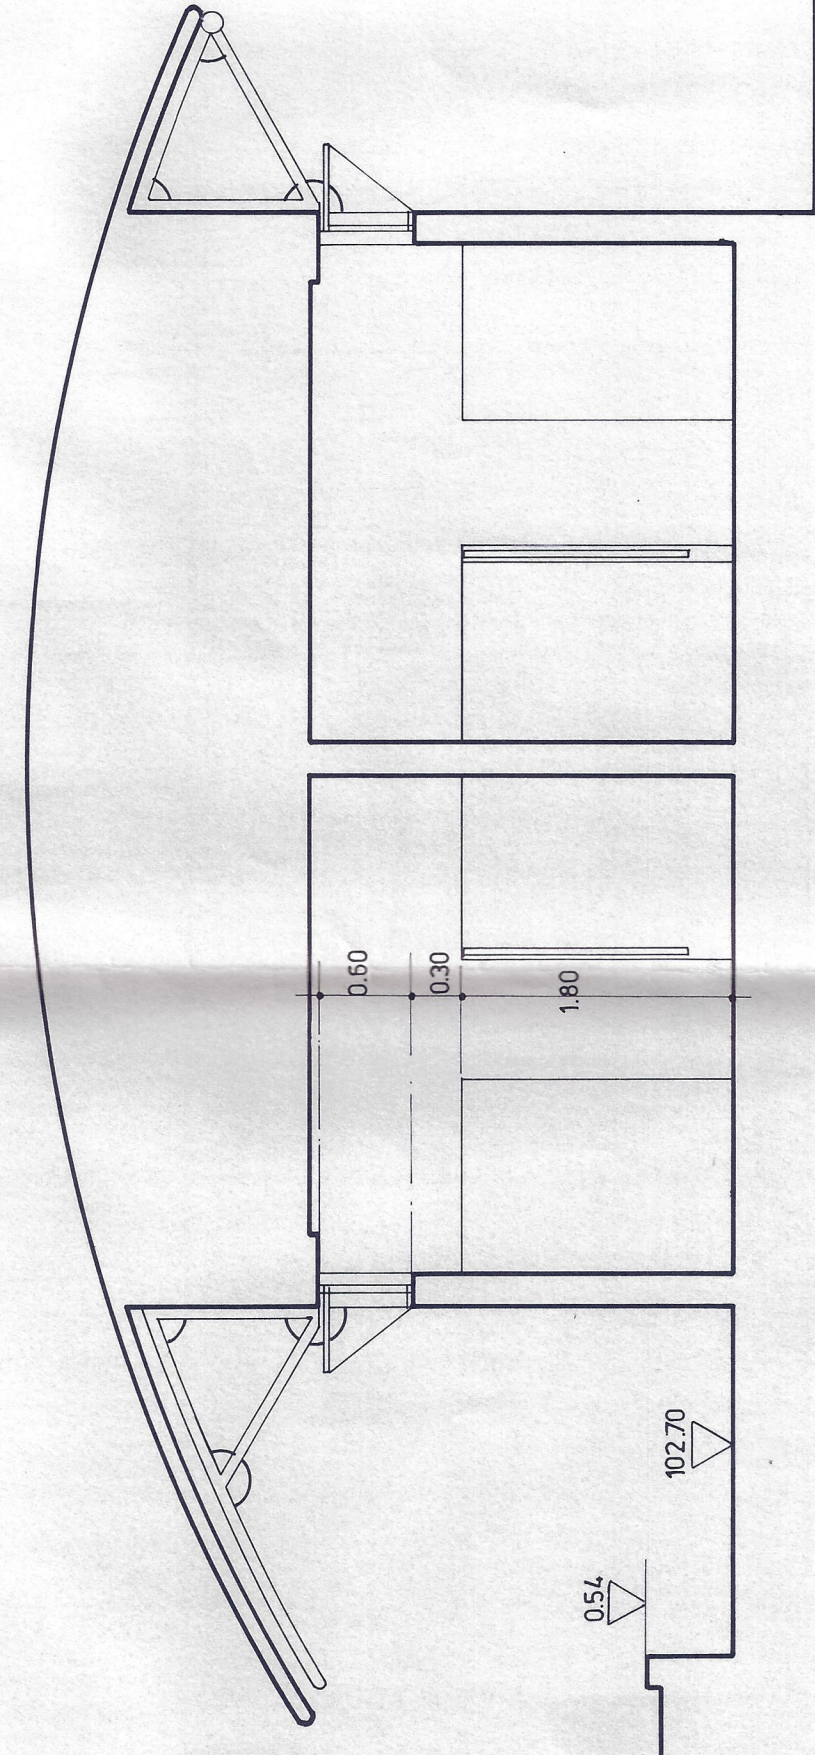

CORTE B - B

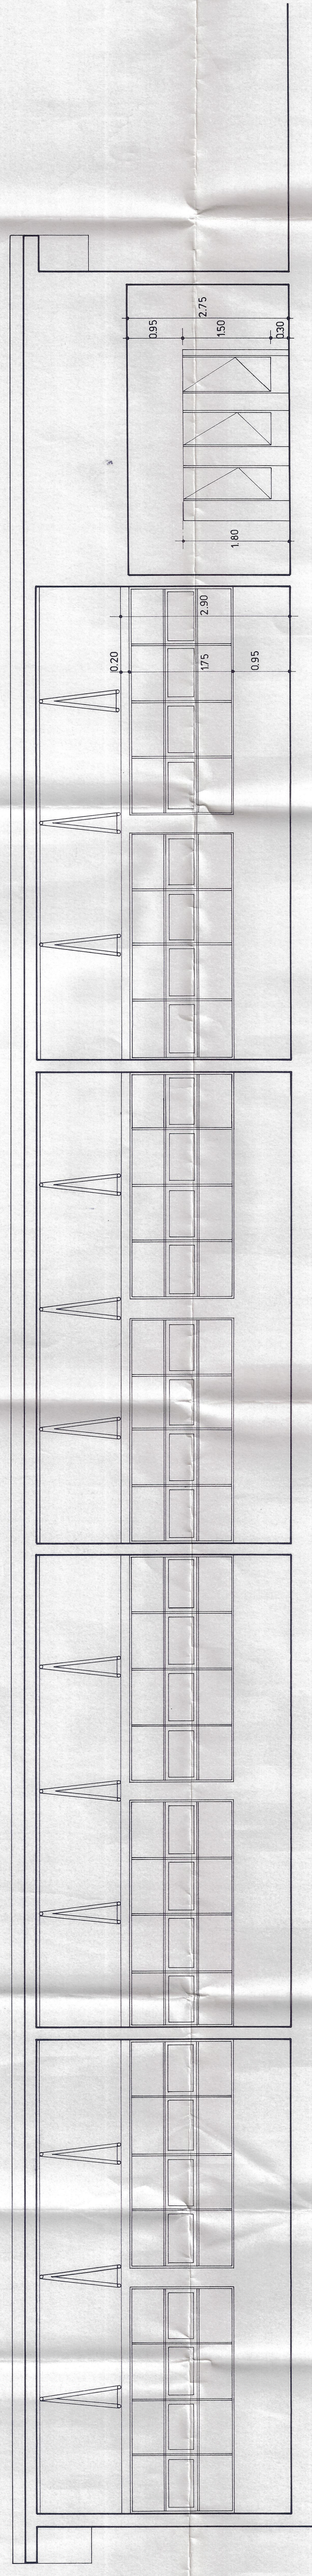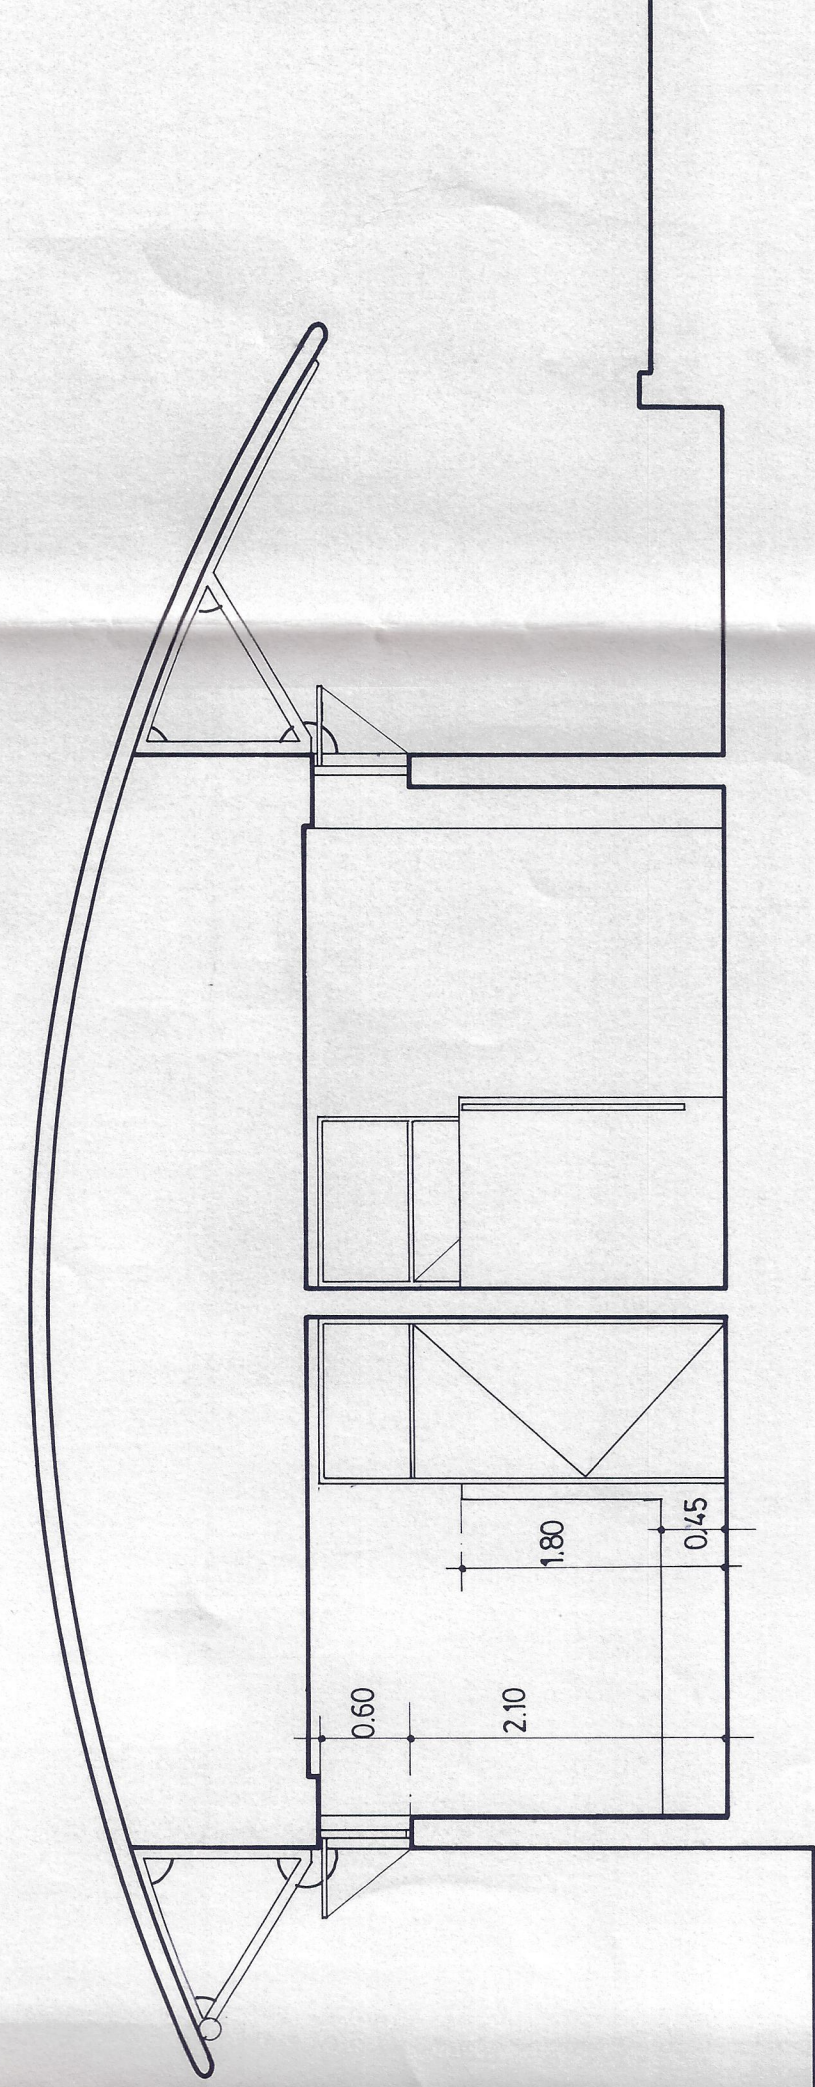

CORTE C - C

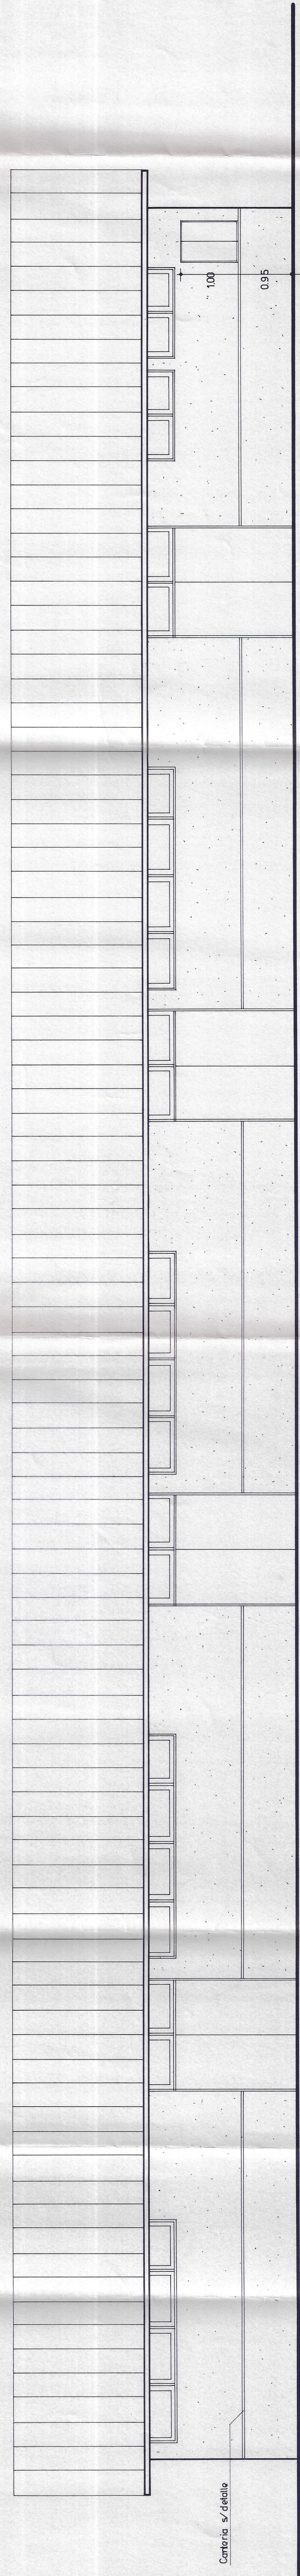

ELEVACION SUR-PONIENTE

APROBADO
11/01/1999
DIRECCION GENERAL DE OBRAS PUBLICAS
DIRECCION DE ARQUITECTURA

DIRECCION GENERAL DE OBRAS PUBLICAS DIRECCION DE ARQUITECTURA	
OBRA	ESCUELA MONTEPATRIA Nº 2
PLANO	ELEVACION - CORTES
UBICACION	COMUNA DE MONTEPATRIA - PROVINCIA DEL LIMARI
DISEÑADOR: MANUEL MONTEPATRIA R.	
PROYECTISTA: MANUEL MONTEPATRIA R.	
FECHA: NOV/1998	
PLANO Nº	8
CLAVE	A