

ELEVACION POSTERIOR
ESCALA 1:50

ELEVACION LAT. DERECHA

EL ELEVACION I AT 17011558

ELEVACION PRINCIPAL
ESCALA 1:50

CORTE A-A
ESCALA 1:50
0.50

PLANTA FUNDACIONES
ESCALA 1-50

PLANTA ESTRUCTURAS


PLANTA ENVIGADO PISO

PLANTA DE ARQUITECTURA


VIGA CELOSIA
ESCALA 1:20

EMPLAZAMIENTO
ESCALA S/E


CUADRO SUPERFICIE		TOTAL
SUP. SALA 1 A REGULARIZAR		37,21 M2
SUP. SALA 2 A REGULARIZAR		54,20 M2
SUP. SALA 2 A REGULARIZAR		54,20 M2
1/2 SUPERFICIE SALA 1		6,10 M2
TOTAL SUPERFICIA A REGULARIZAR		97,31 M2
TOTAL SUPERFICIE EXISTENTE		10899,34 M2
SUP. EXISTENTE + SUP. A REGULARIZAR		10896,65 M2
SUP.TERRENO		10000 M2
SUP.TERRENO LIBRE		6013,35 M2
PORCENTAJE DE OCUPACIÓN TERRENO		19,8665%

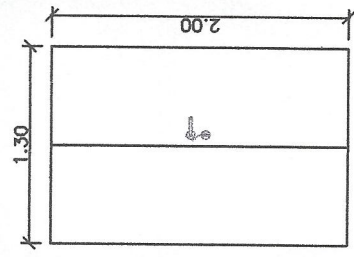

DETALLE PUERTA
ESCALA 1:50

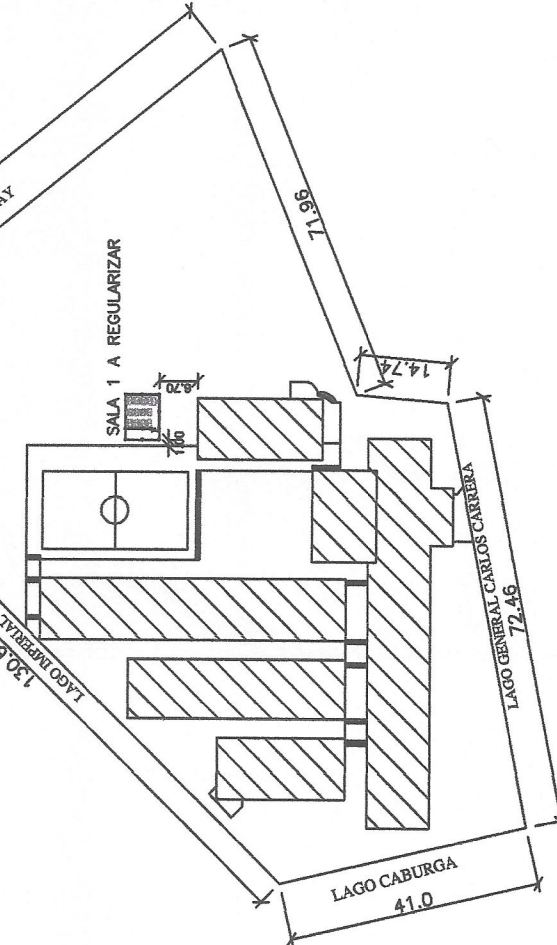

UBICACION SIN/ESC.

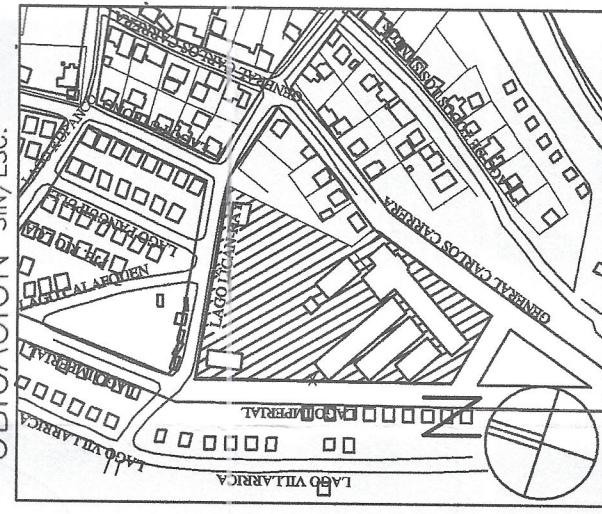

ESTUDIO : REGULARIZACION SALA DE CLASES
REGULARIZACION SALA DE CLASES N°1
COLEGIO CERRO GUAYAQUIL

PROPIETARIO :
ILUSTRE MUNICIPALIDAD DE MONTE PATRIA

R.U.T.: 69.040.800-7

UBICACION :

CALLE LAGO GENERAL CARLOS
N° 717
COMUNA DE MONTE PATRIA
PROVINCIA LIMARI IV REGION

[illegible]