






PLANTA GENERAL

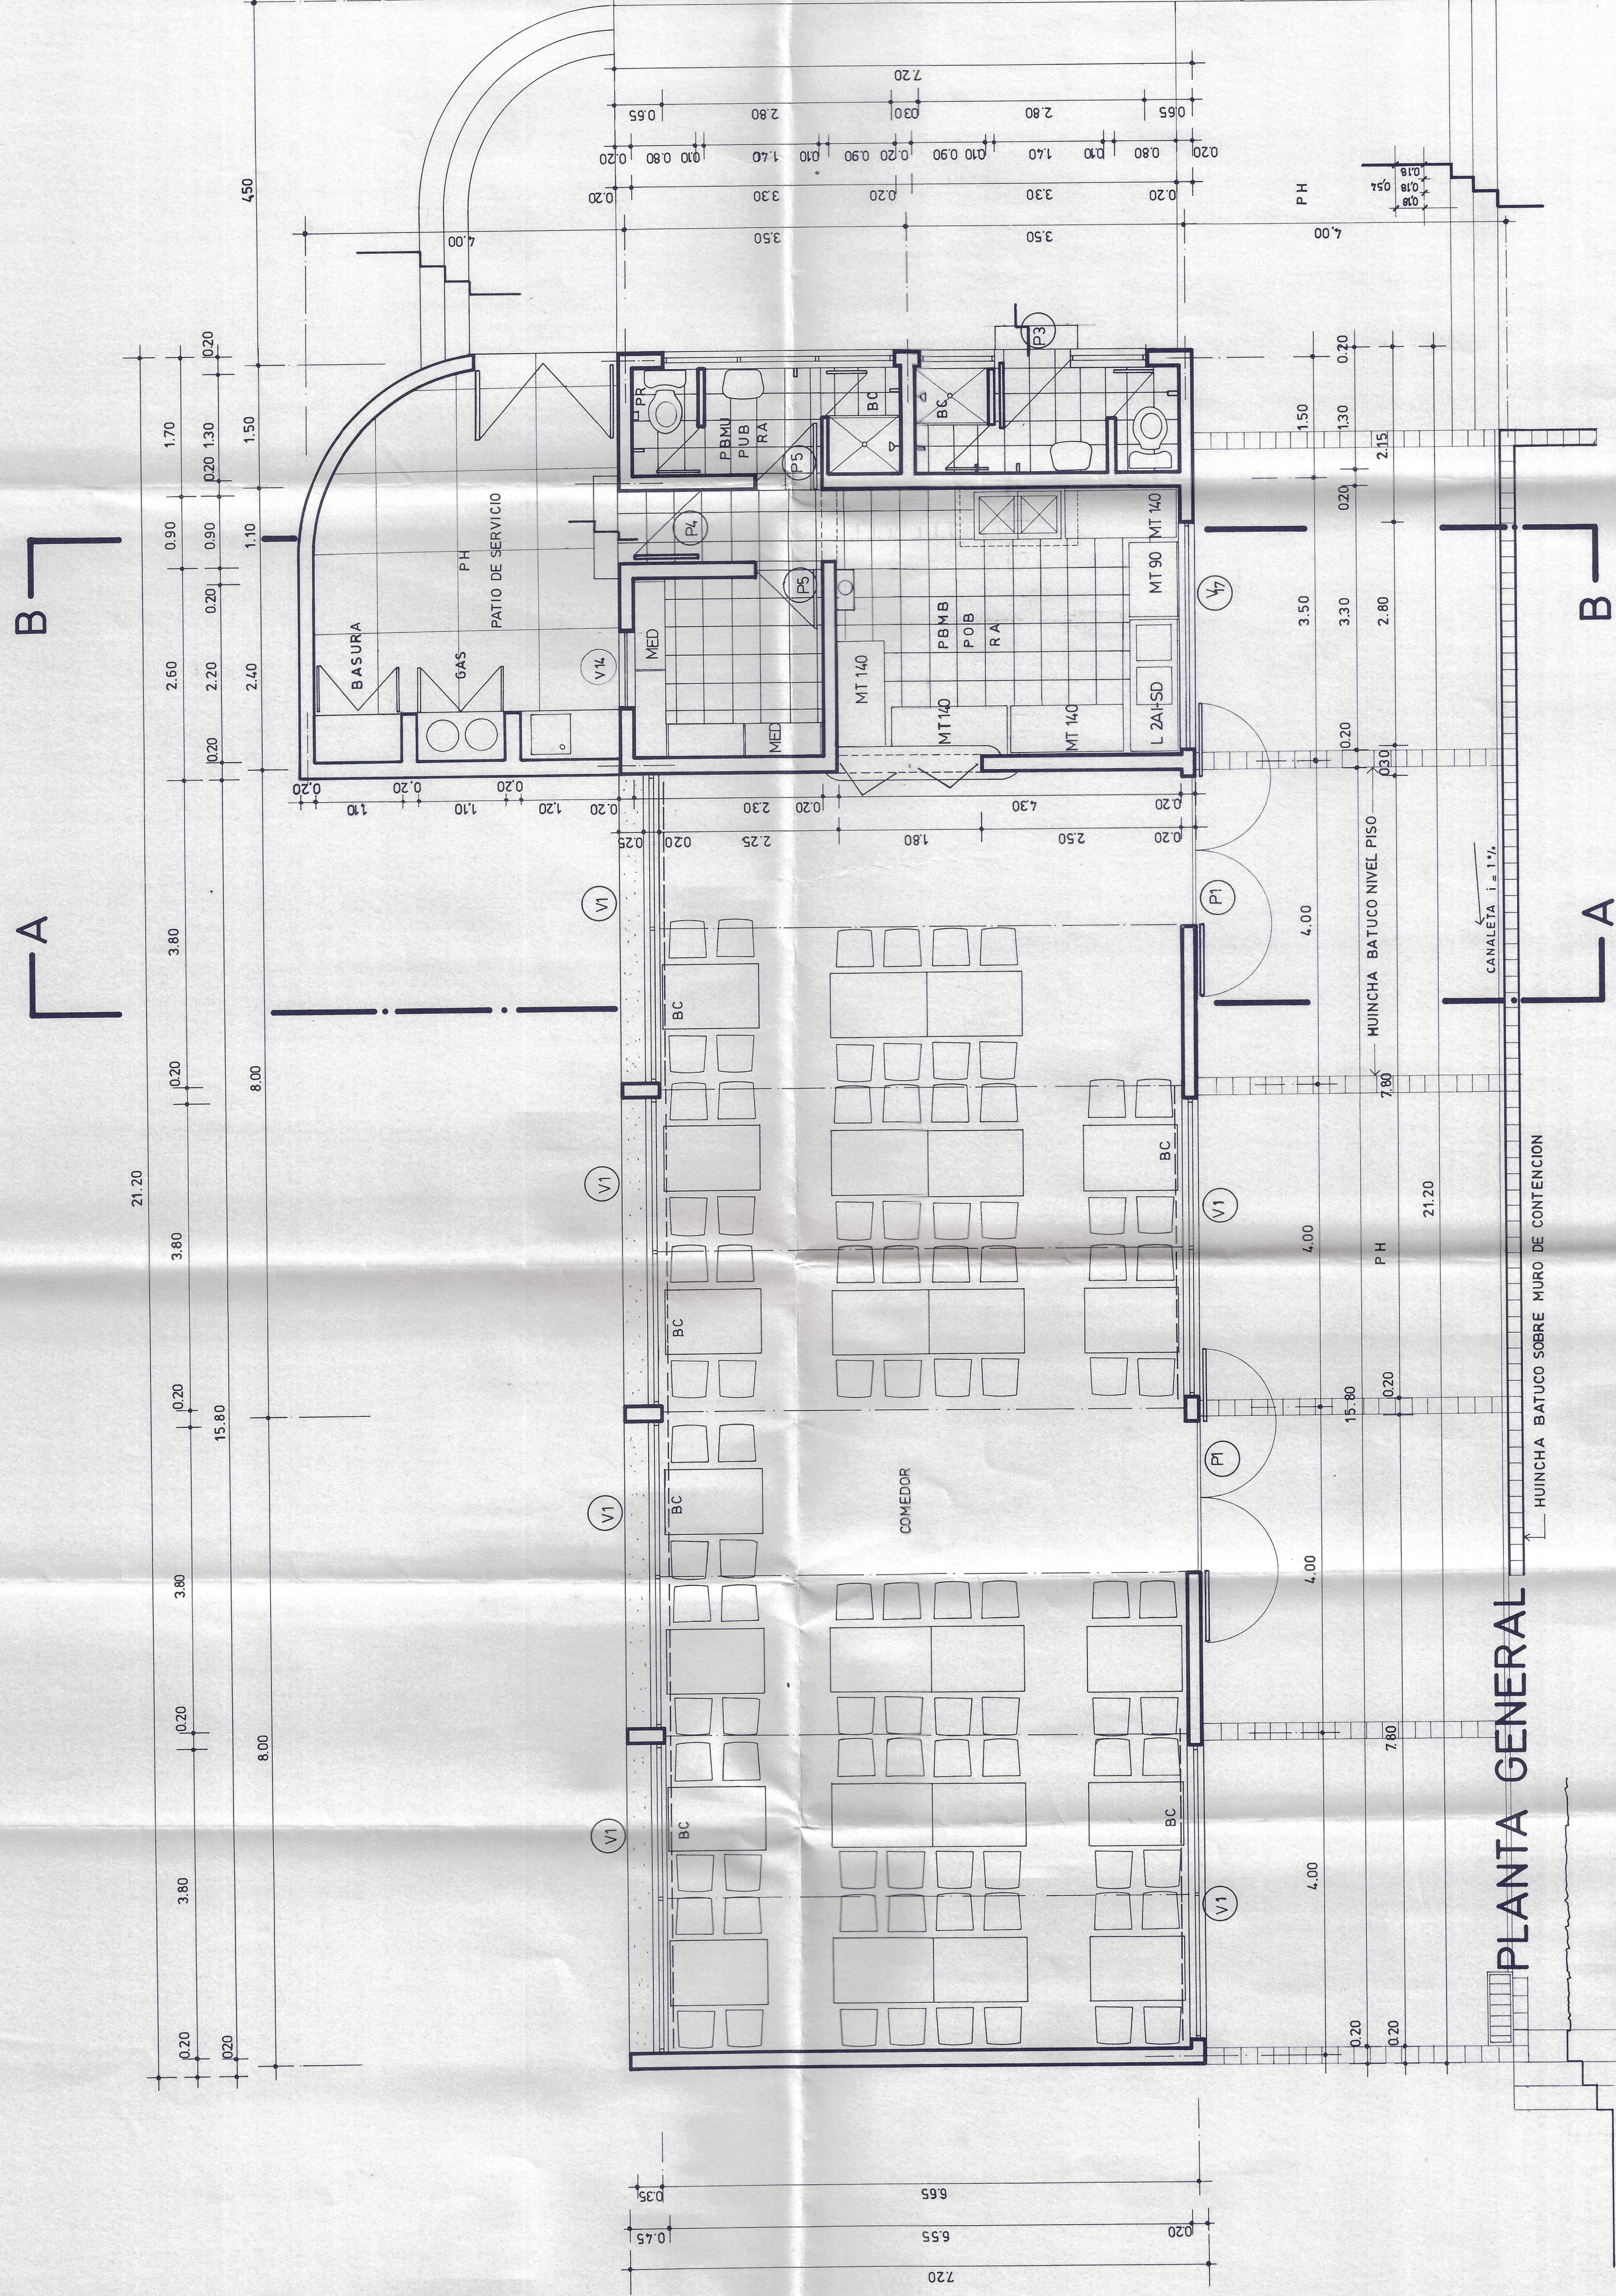


ELEVACION ACCESO

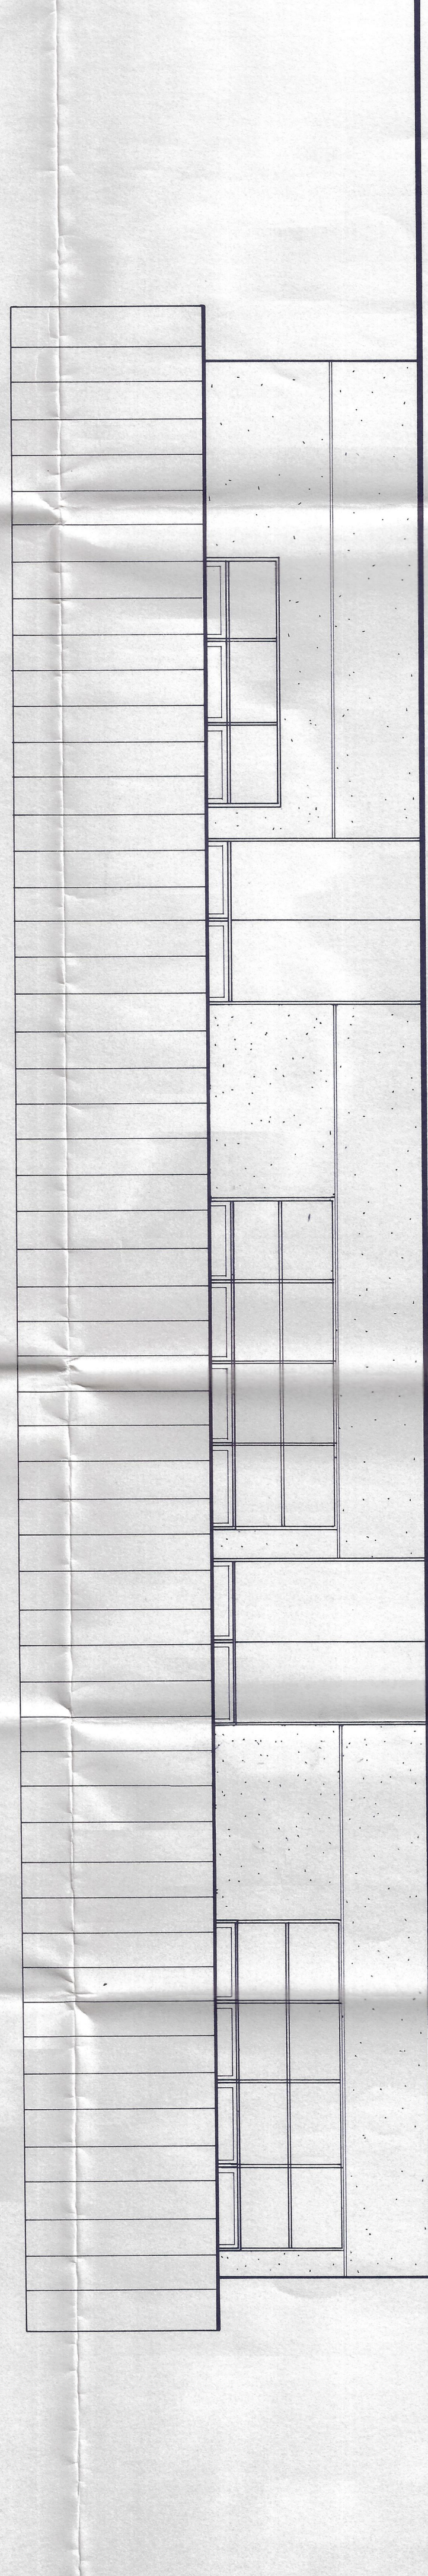


ELEVACION NOR ORIENTE

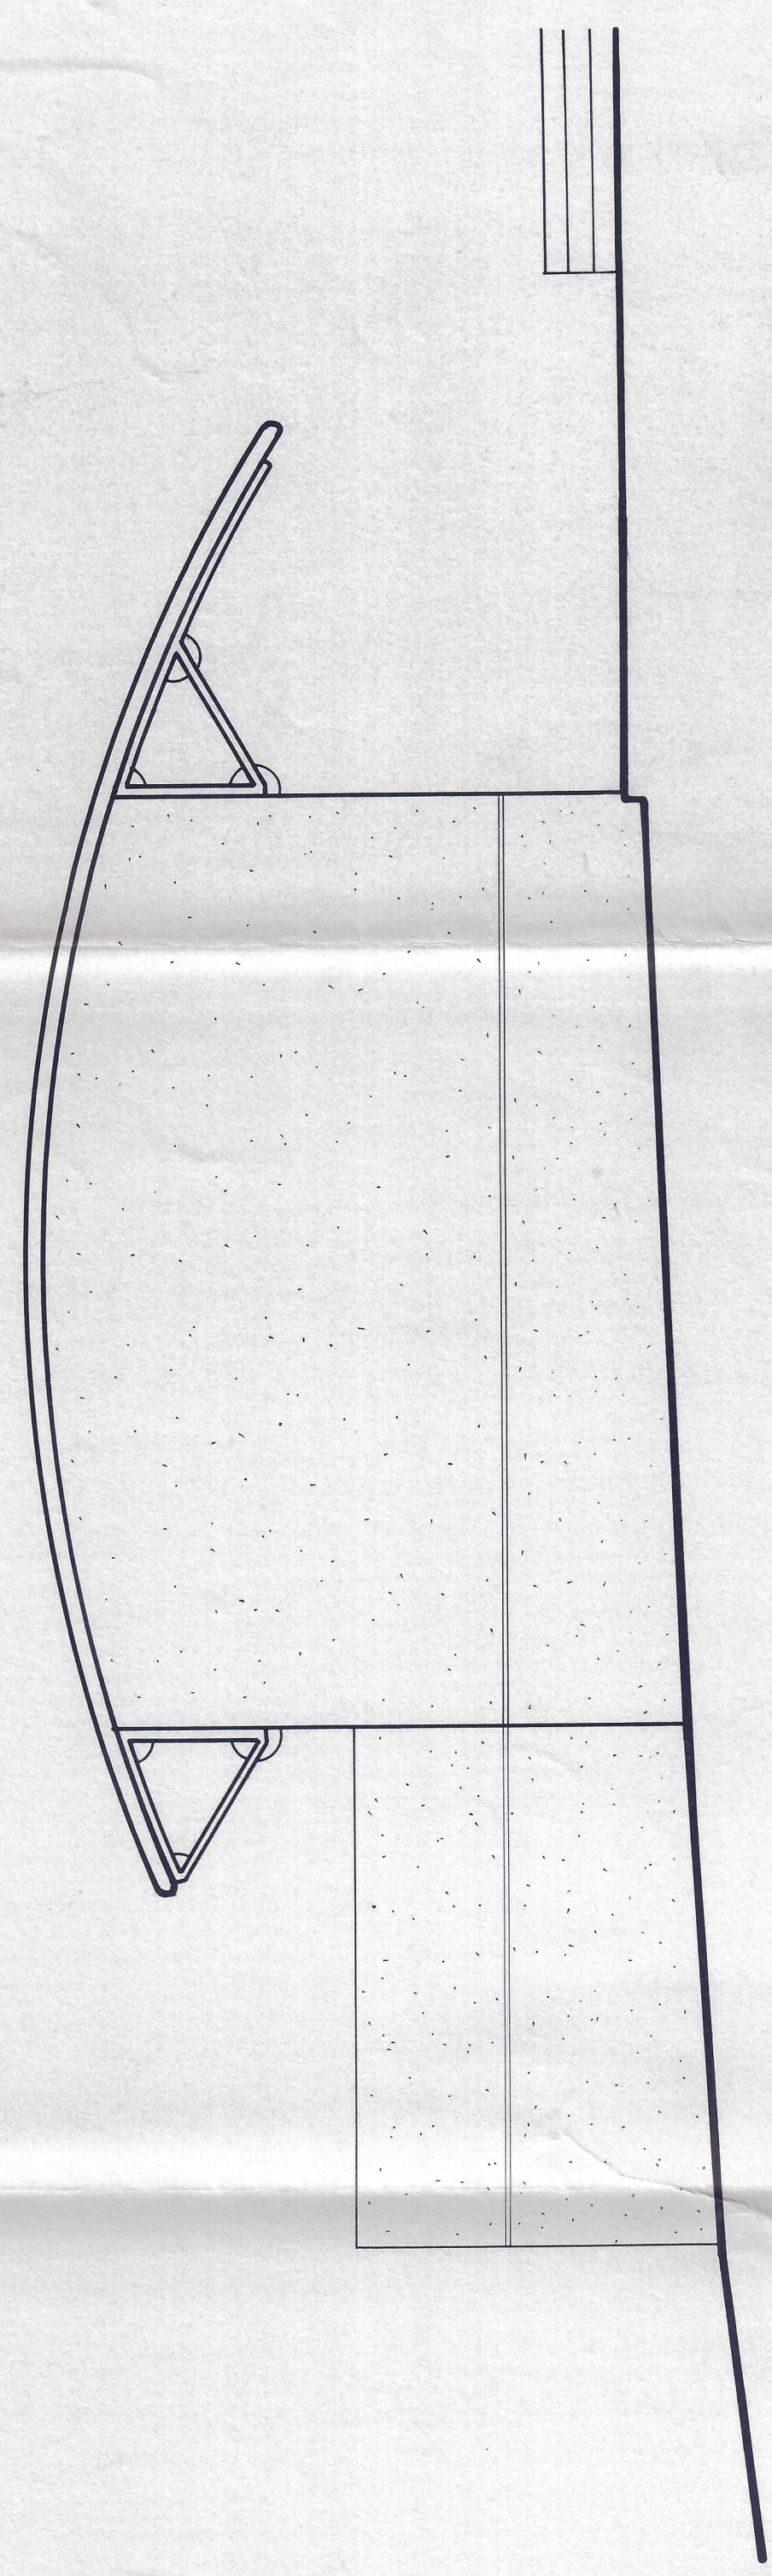


ELEVACION NOR PONIENTE

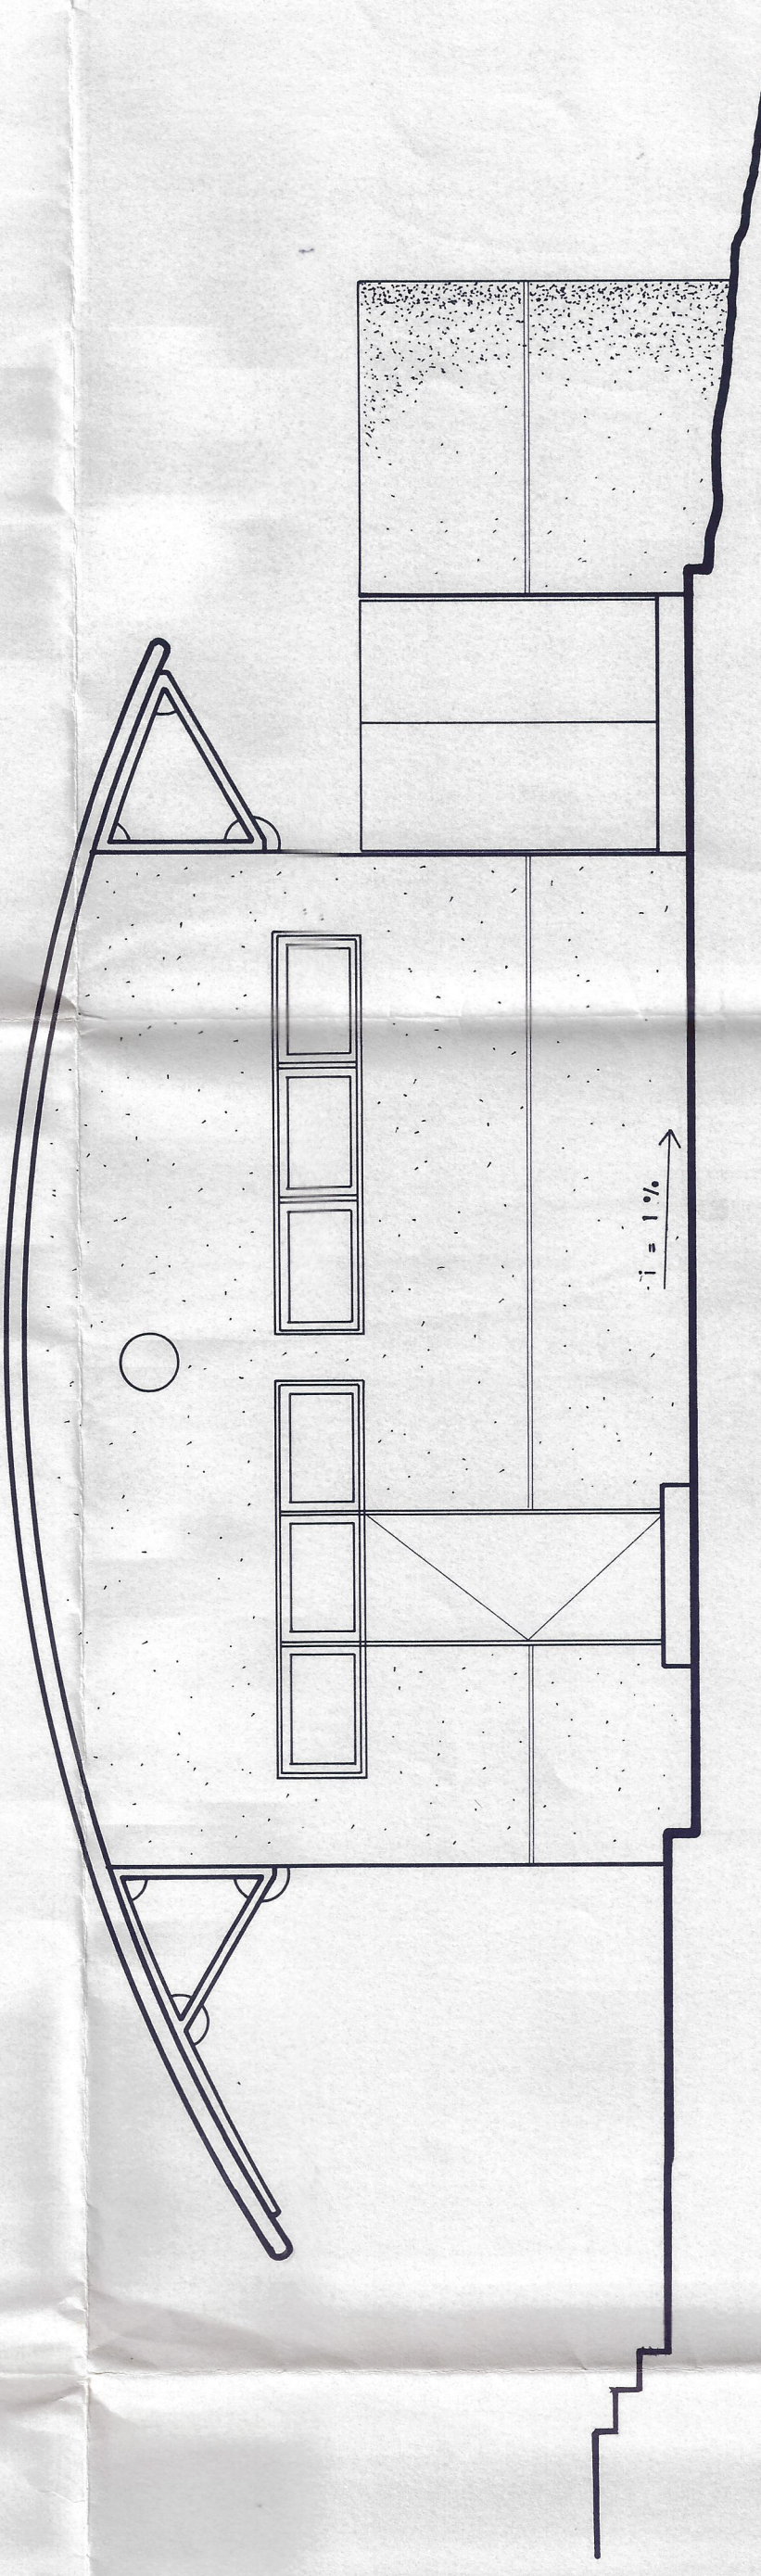

ELEVACION SUR ORIENTE

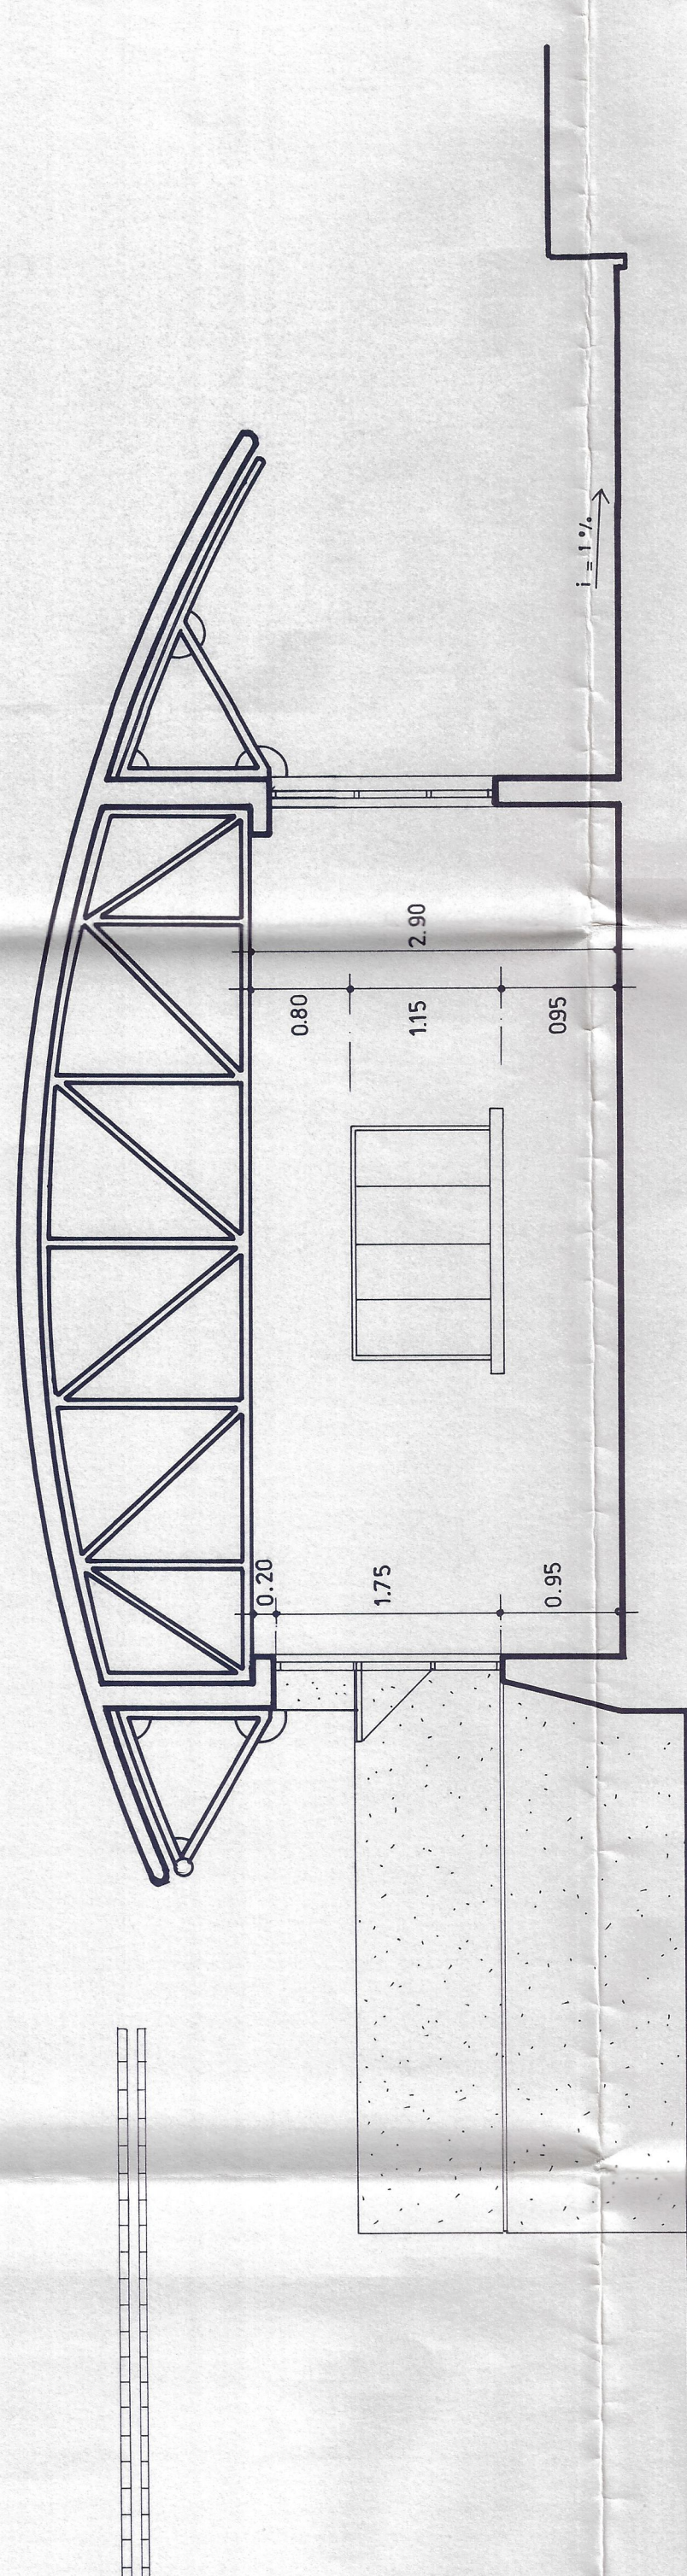

CORTE A - A

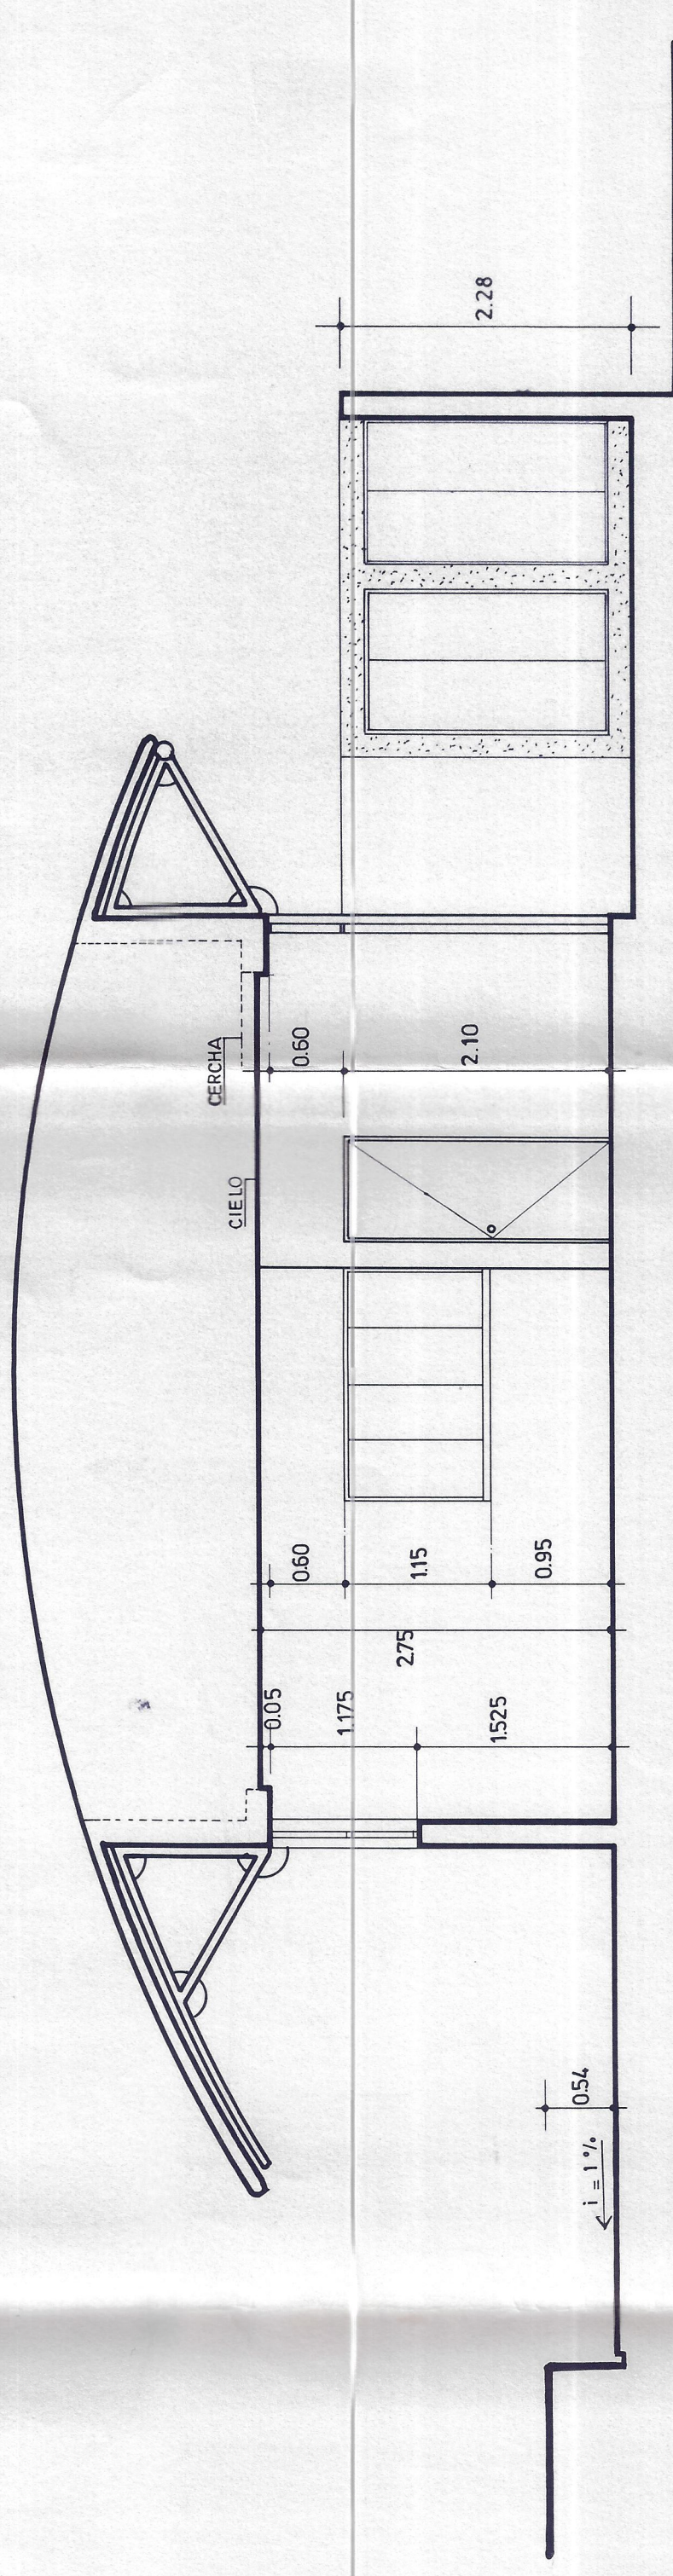

CORTE B - B



DIRECCION GENERAL DE OBRAS PUBLICAS
DIRECCION DE ARQUITECTURA

OBRA	ESCUOLA MONTEPATRIA Nº 2	ESCALA	1:50
PLANO	PLANTA ELEVACIONES CORTES CASINO/	PLANO Nº	10
UBICACIÓN	COMUNA DE MONTEPATRIA - PROVINCIA DEL LIMARI	CLAVE	A
PROYECTISTA	ARIEL RIVERO MELO	FECHA	NOV 1998
DIRECTOR REGIONAL	MANUEL GARCIA		
JEFE DE PROYECTOS	MANUEL GARCIA		
PROJ.	SERGIO A. HONDRES C.		