
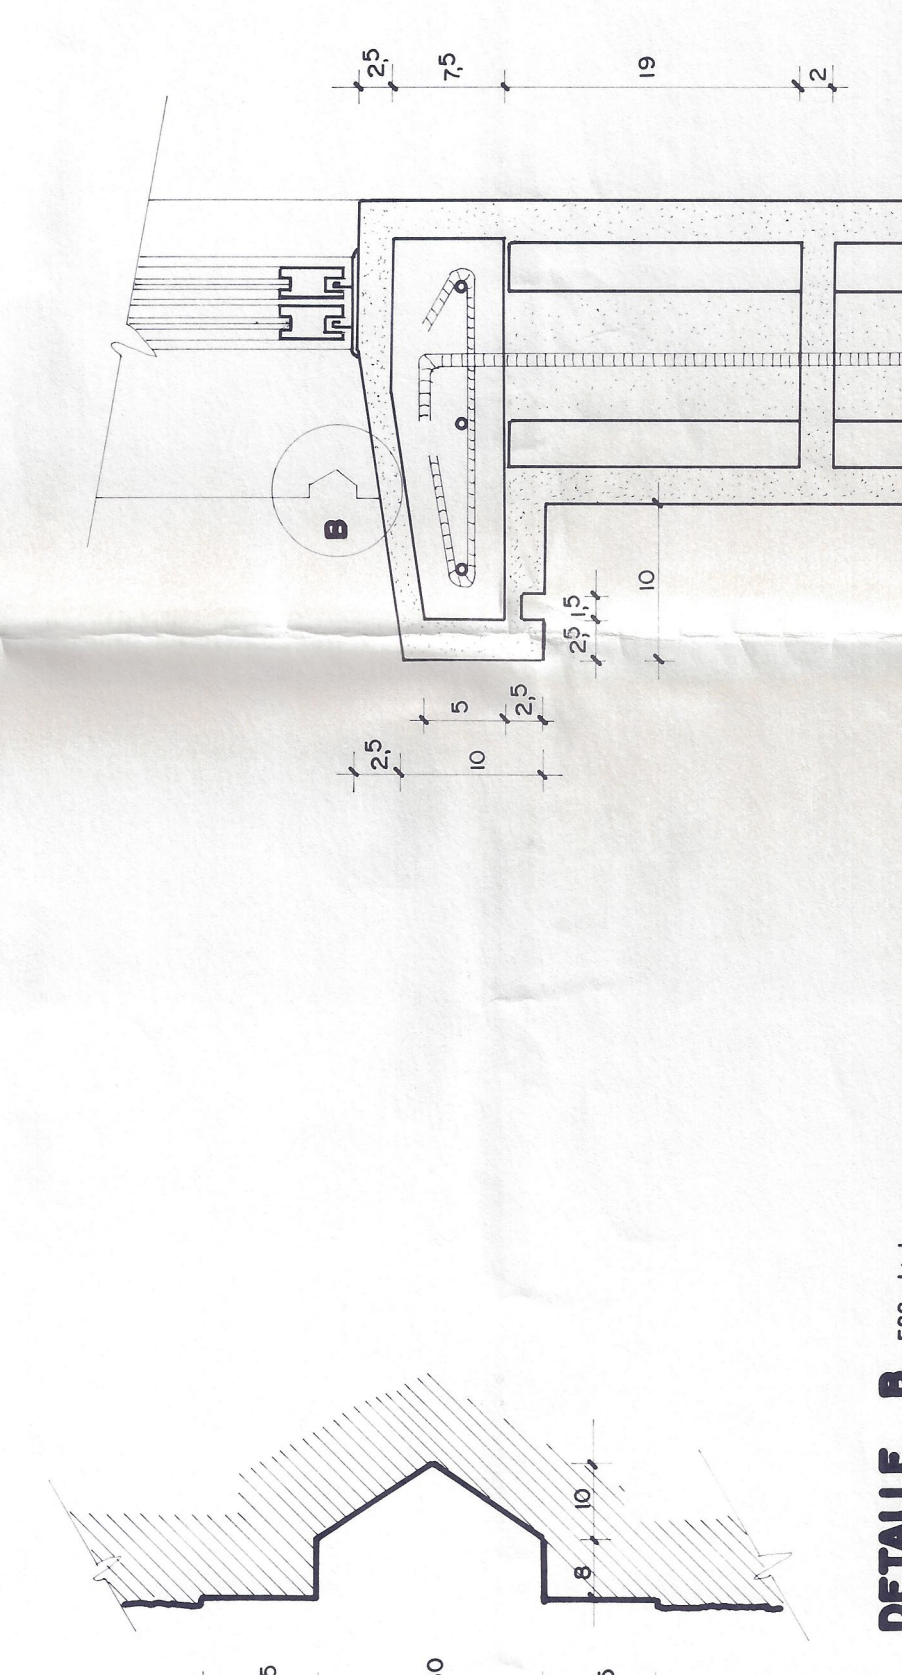
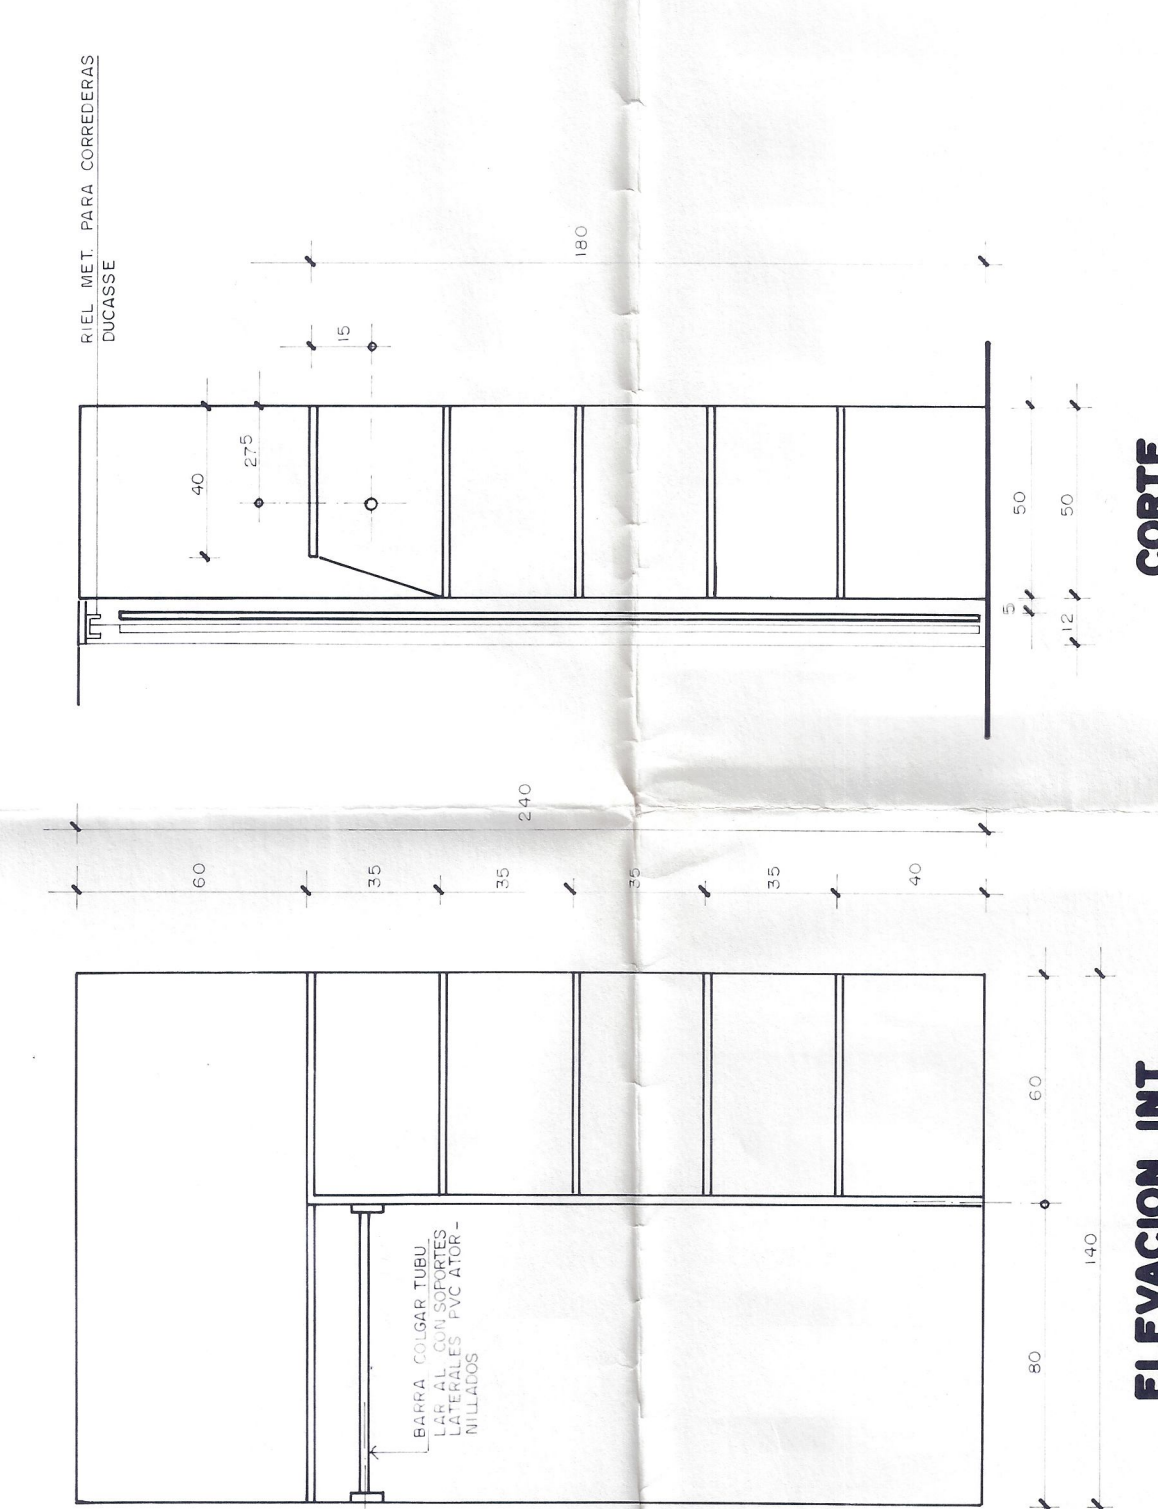
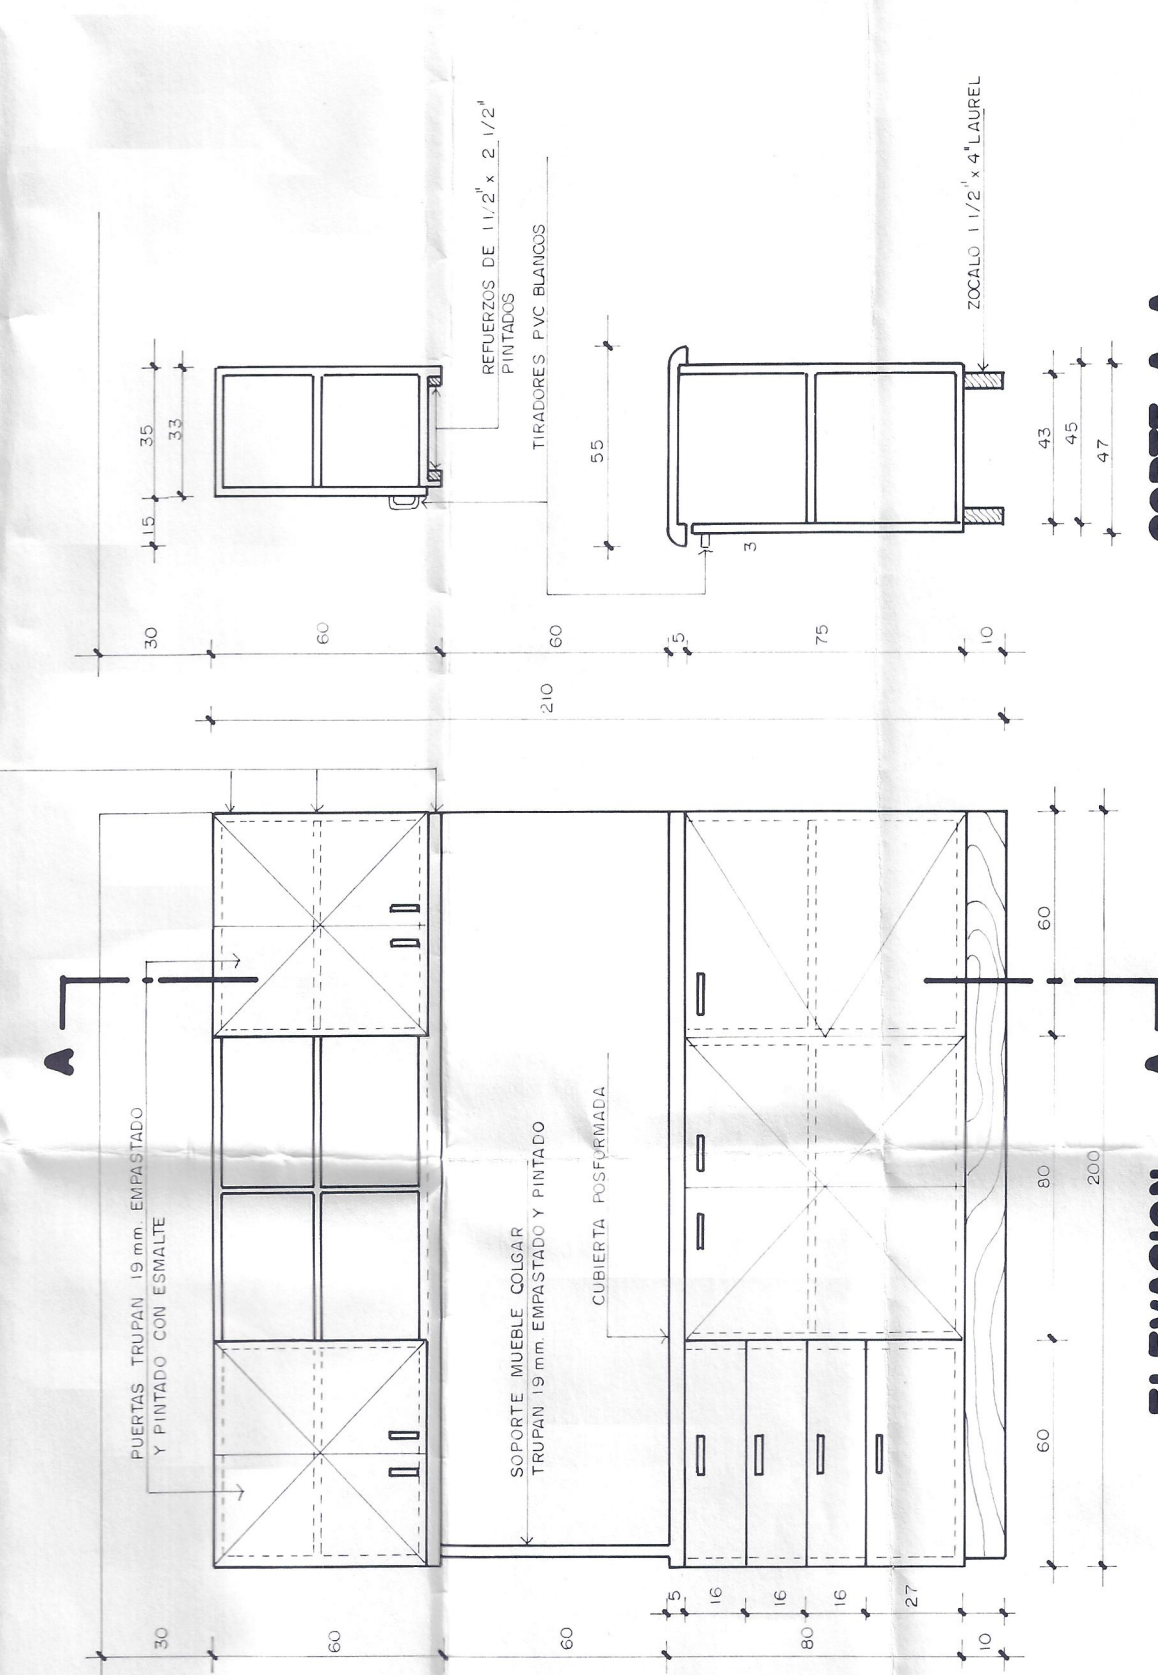
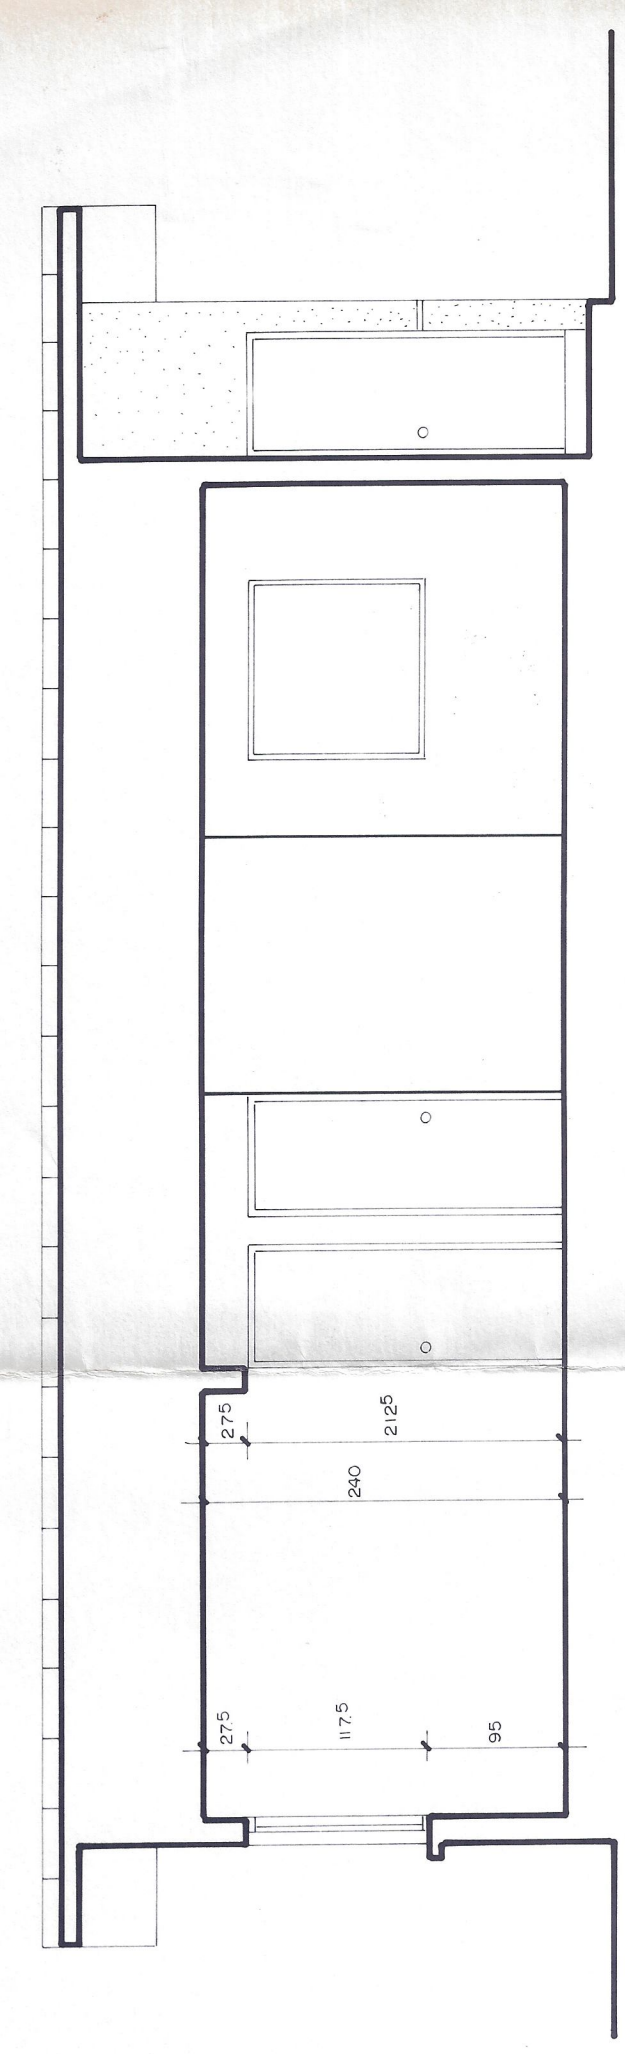
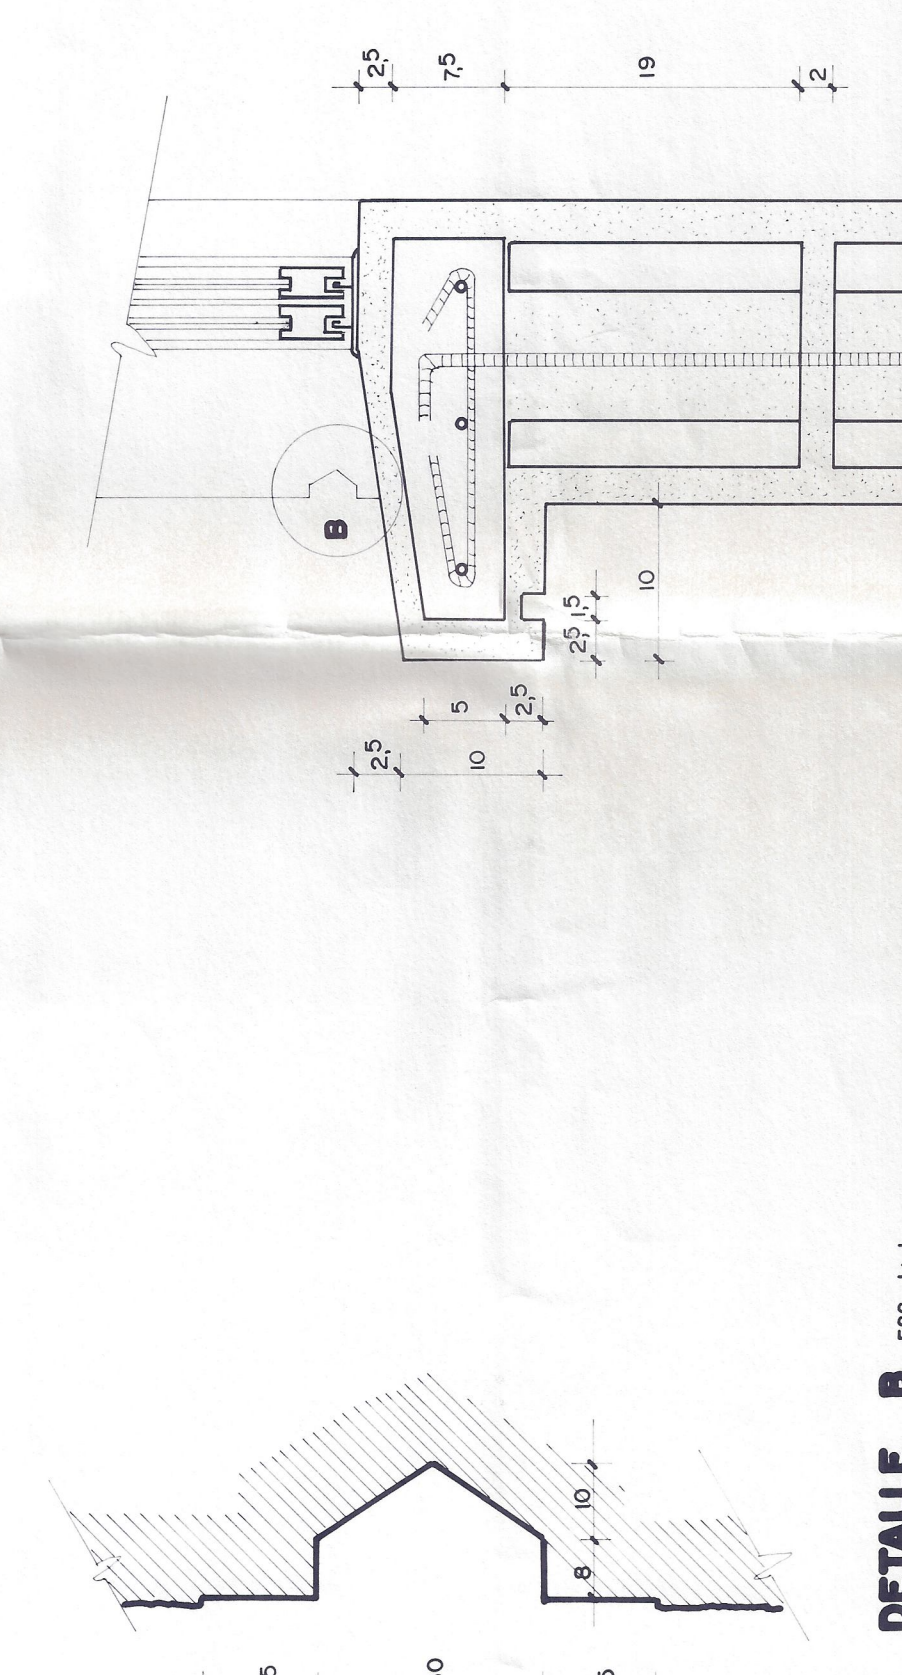
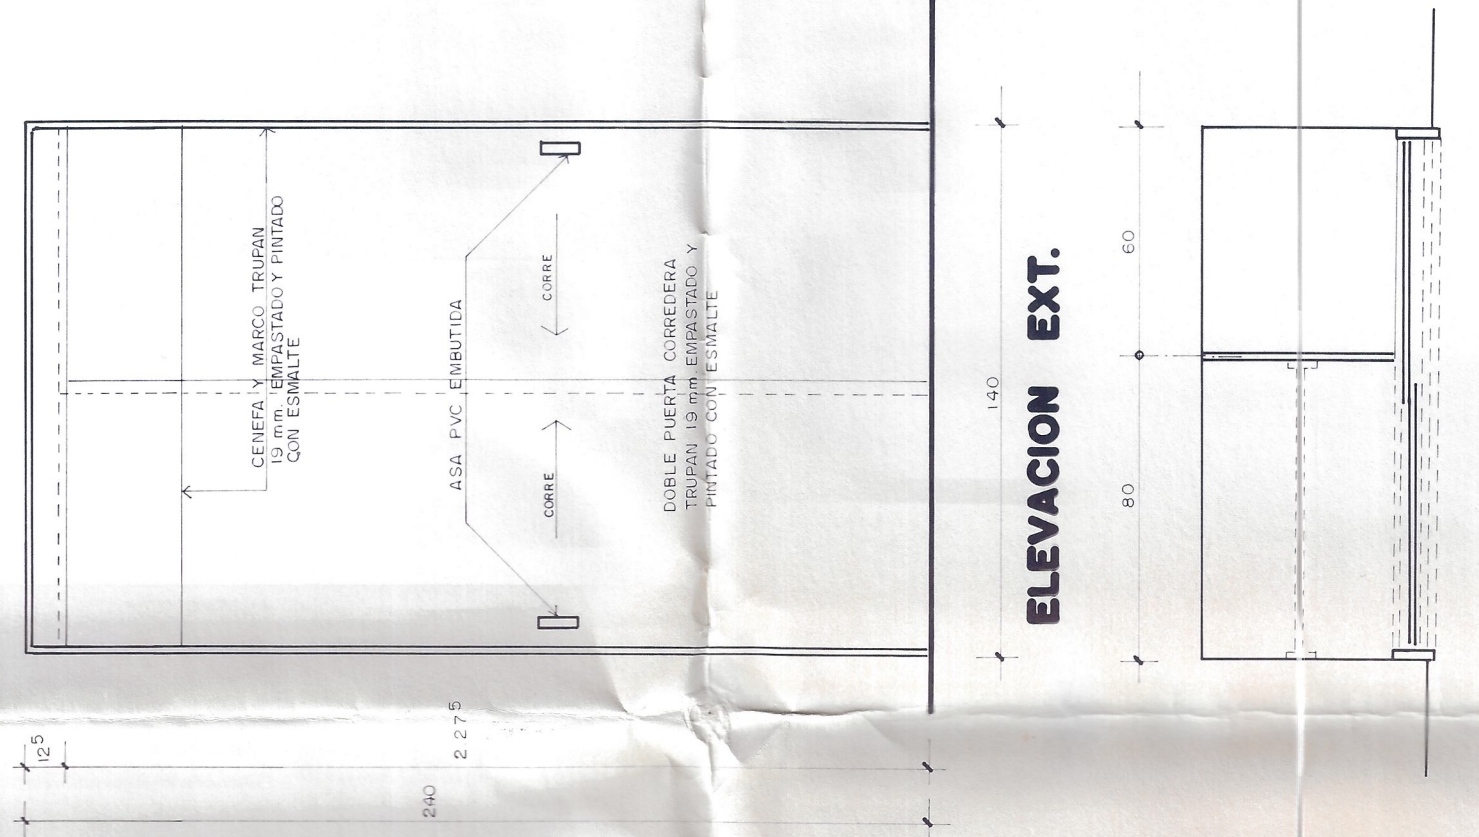
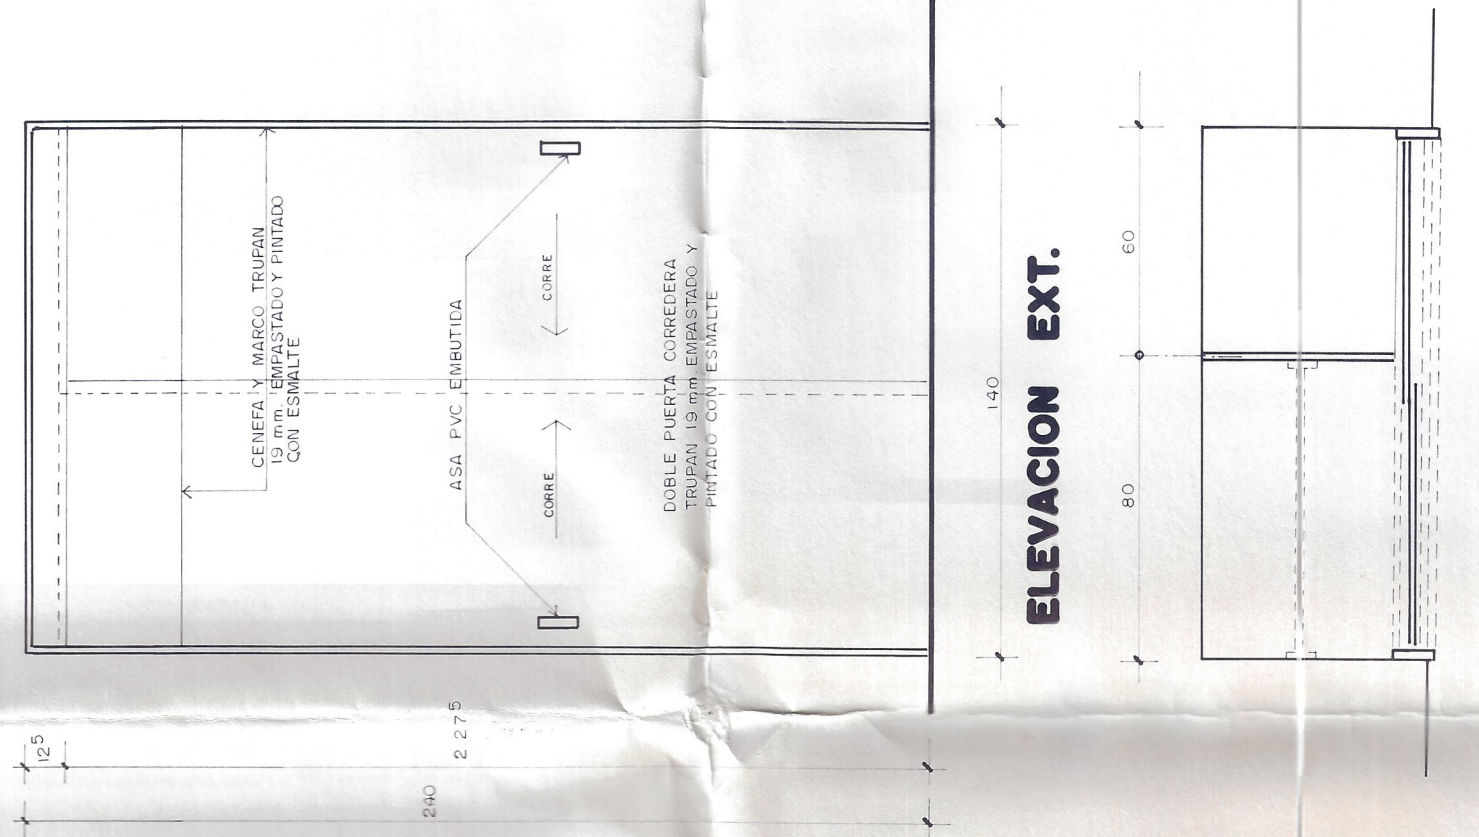
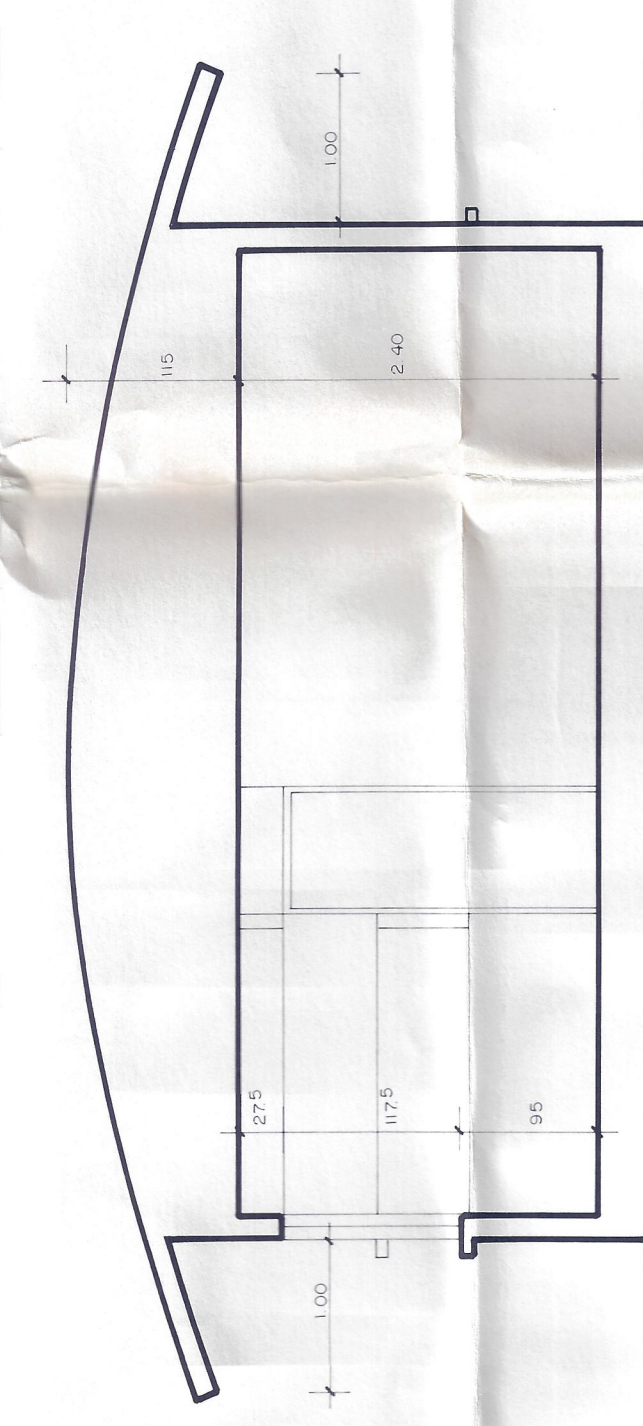
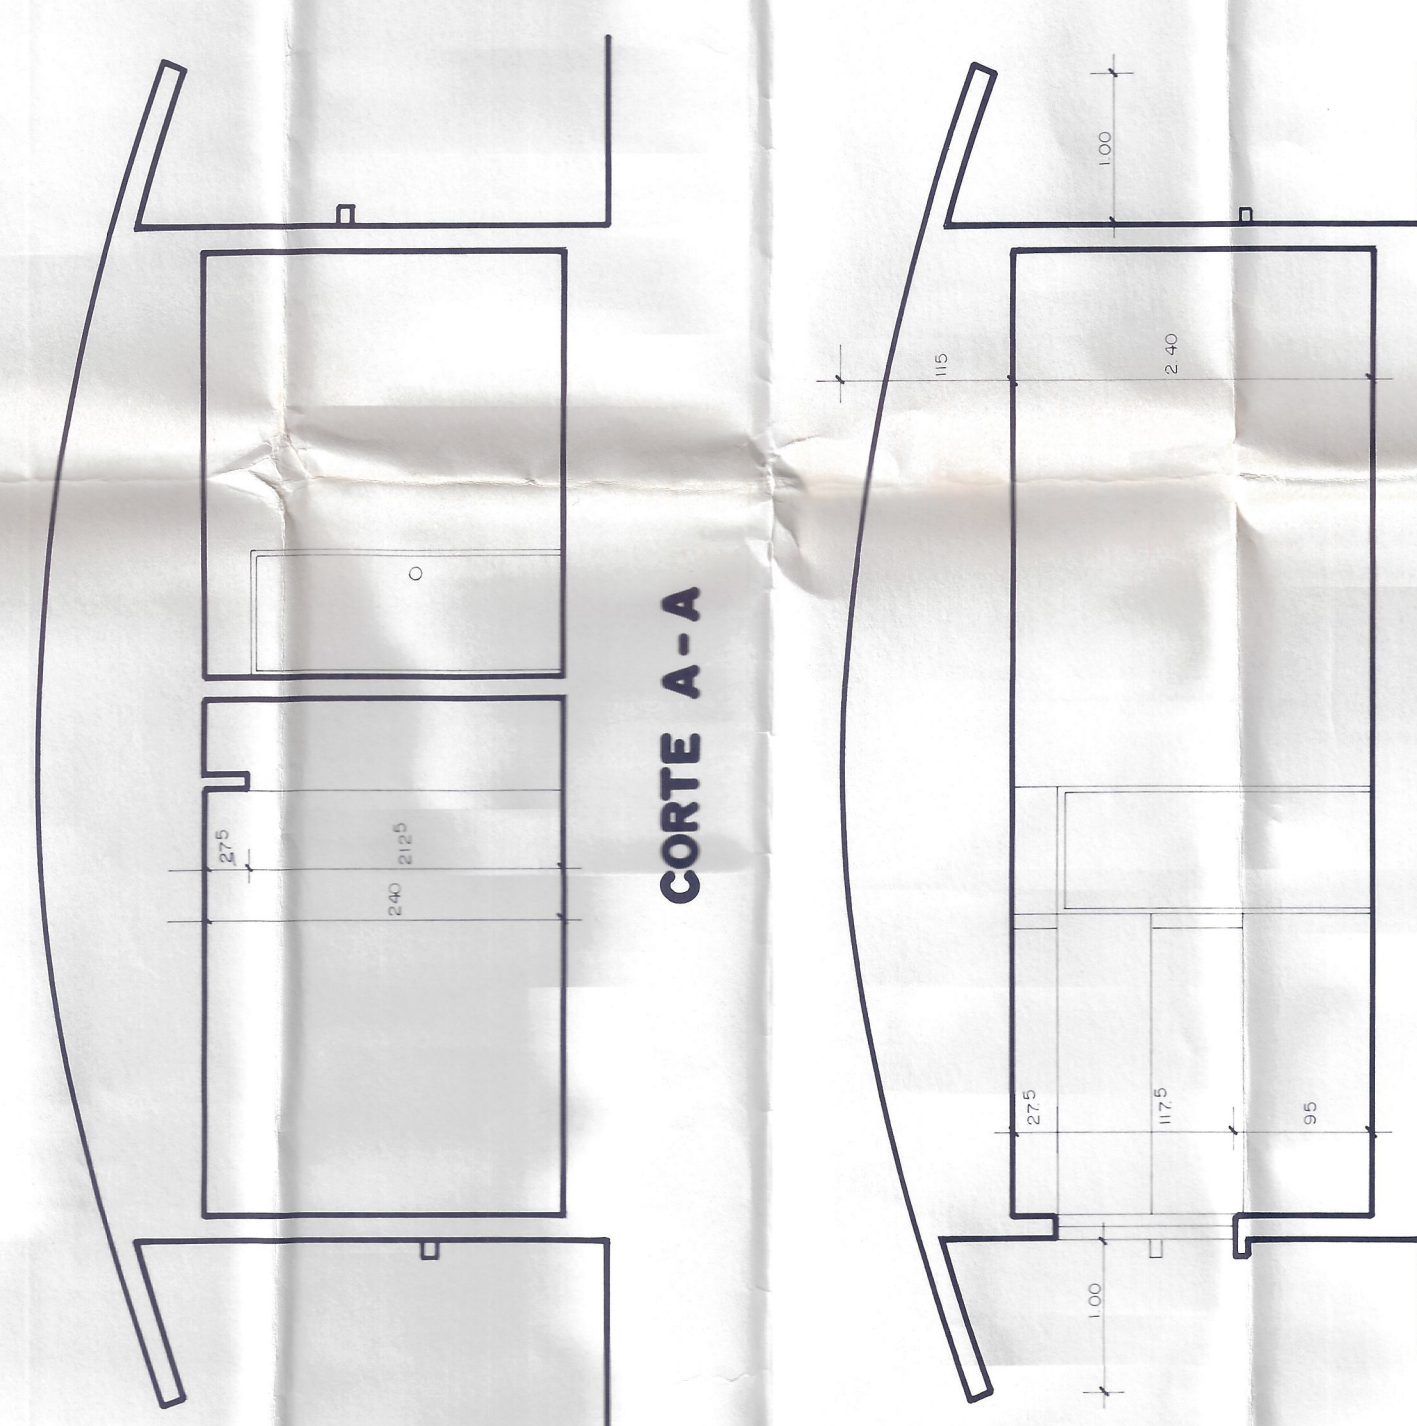
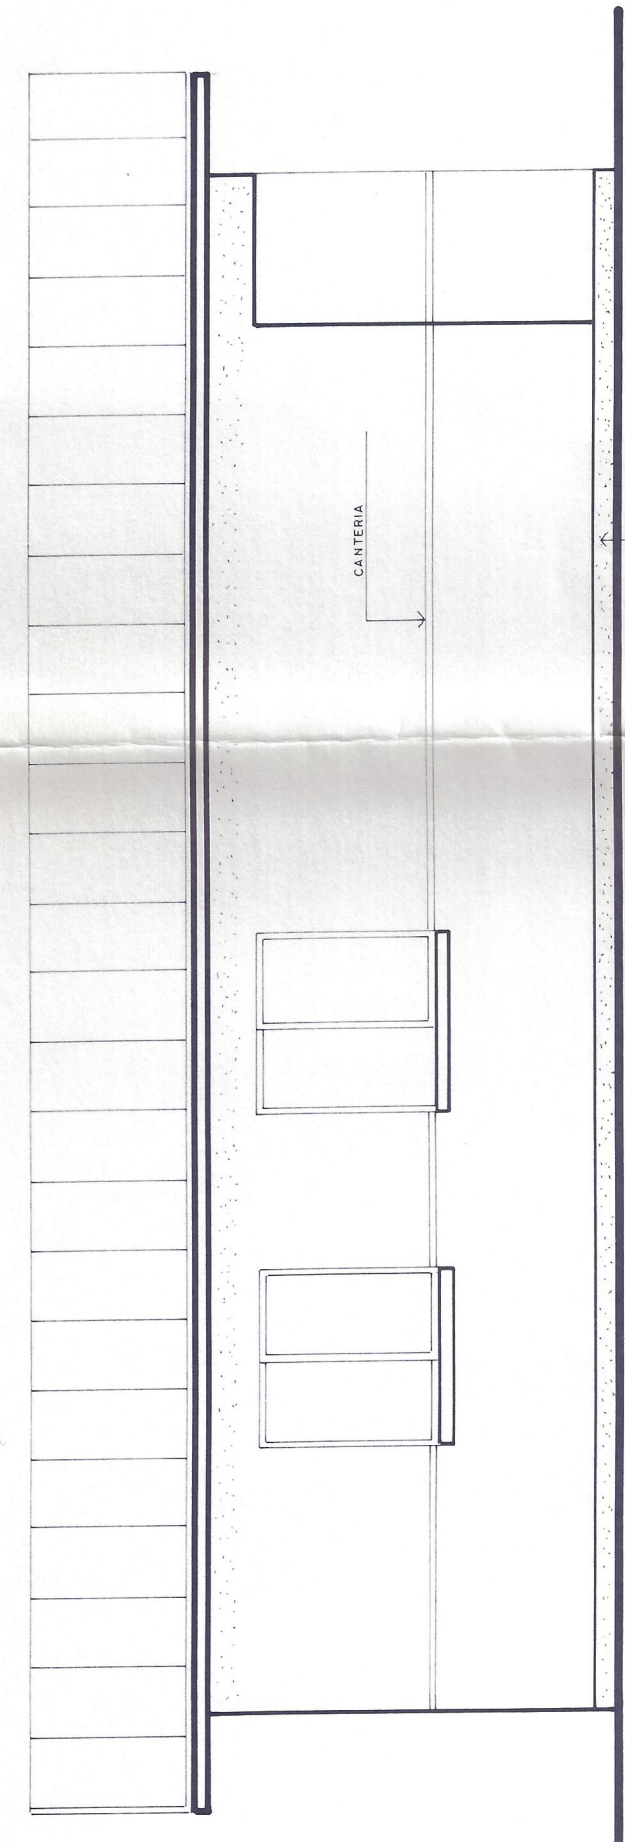
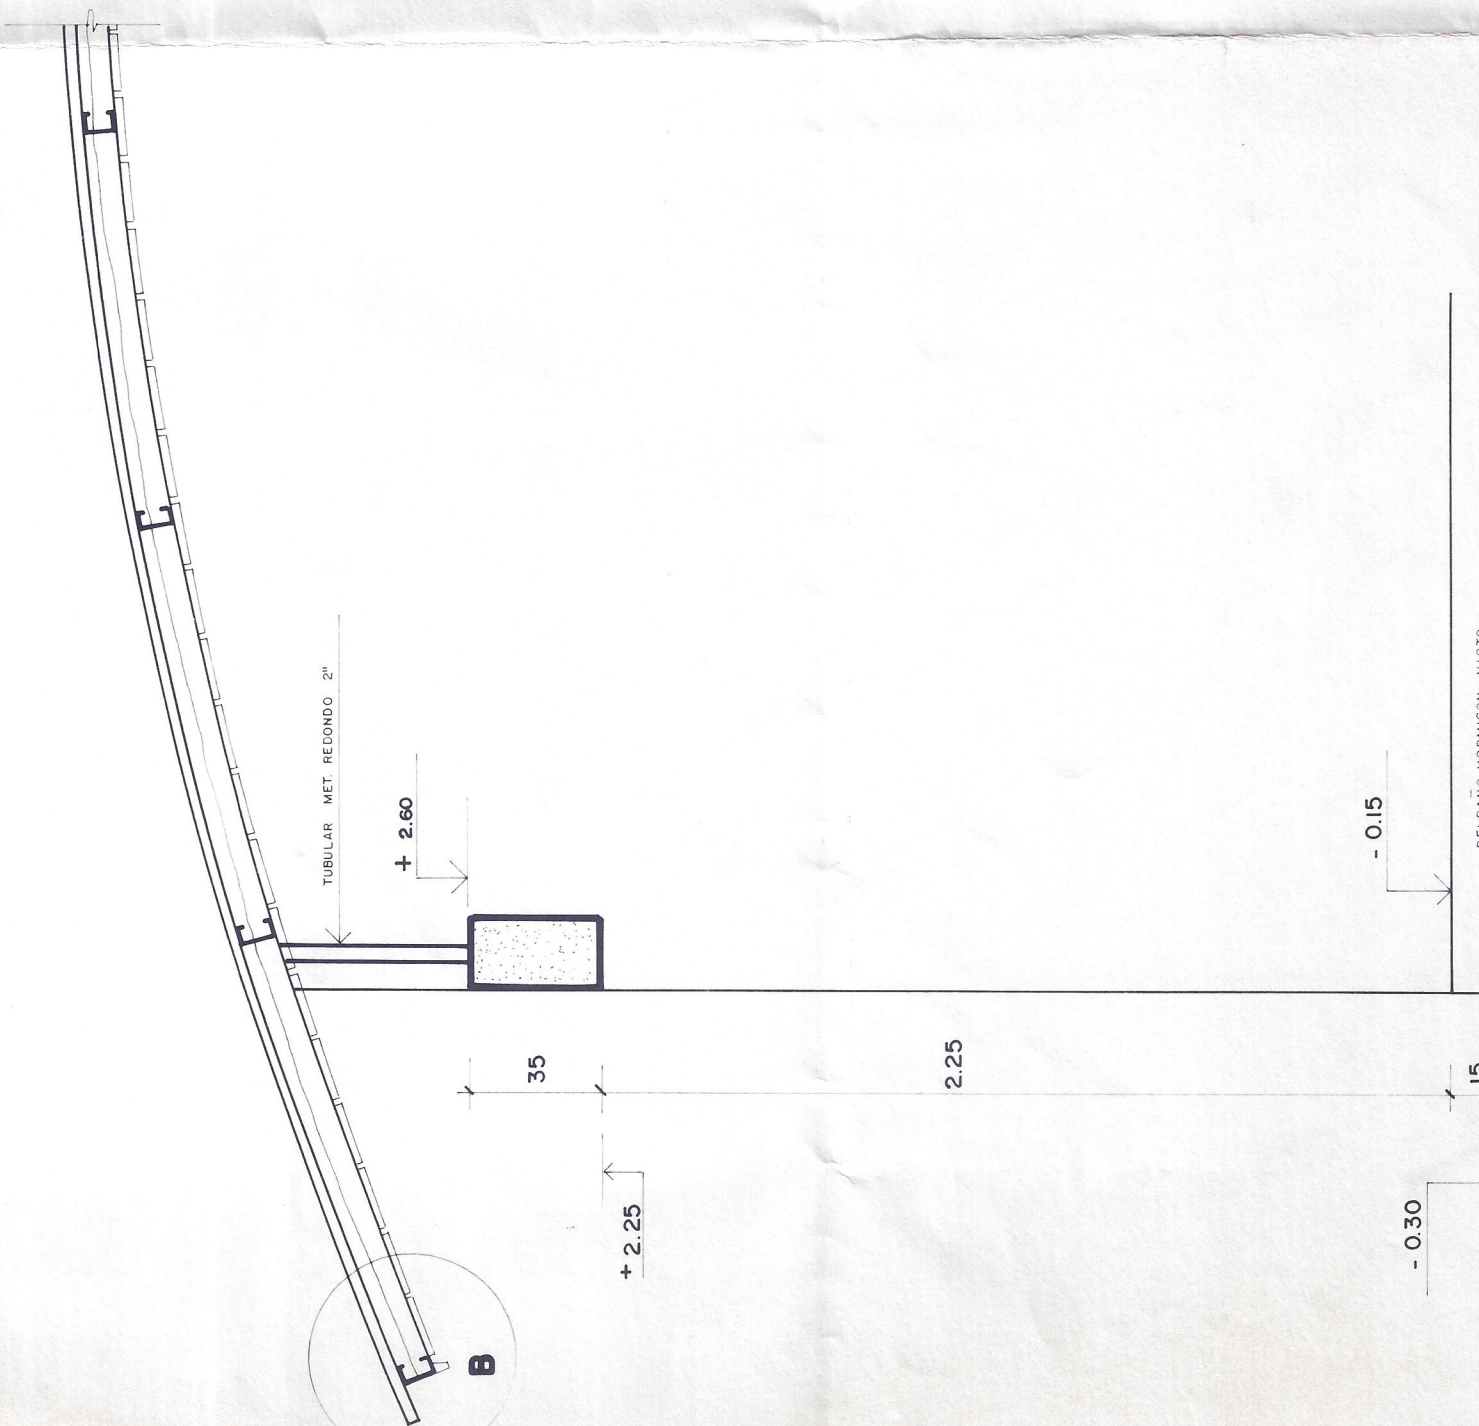
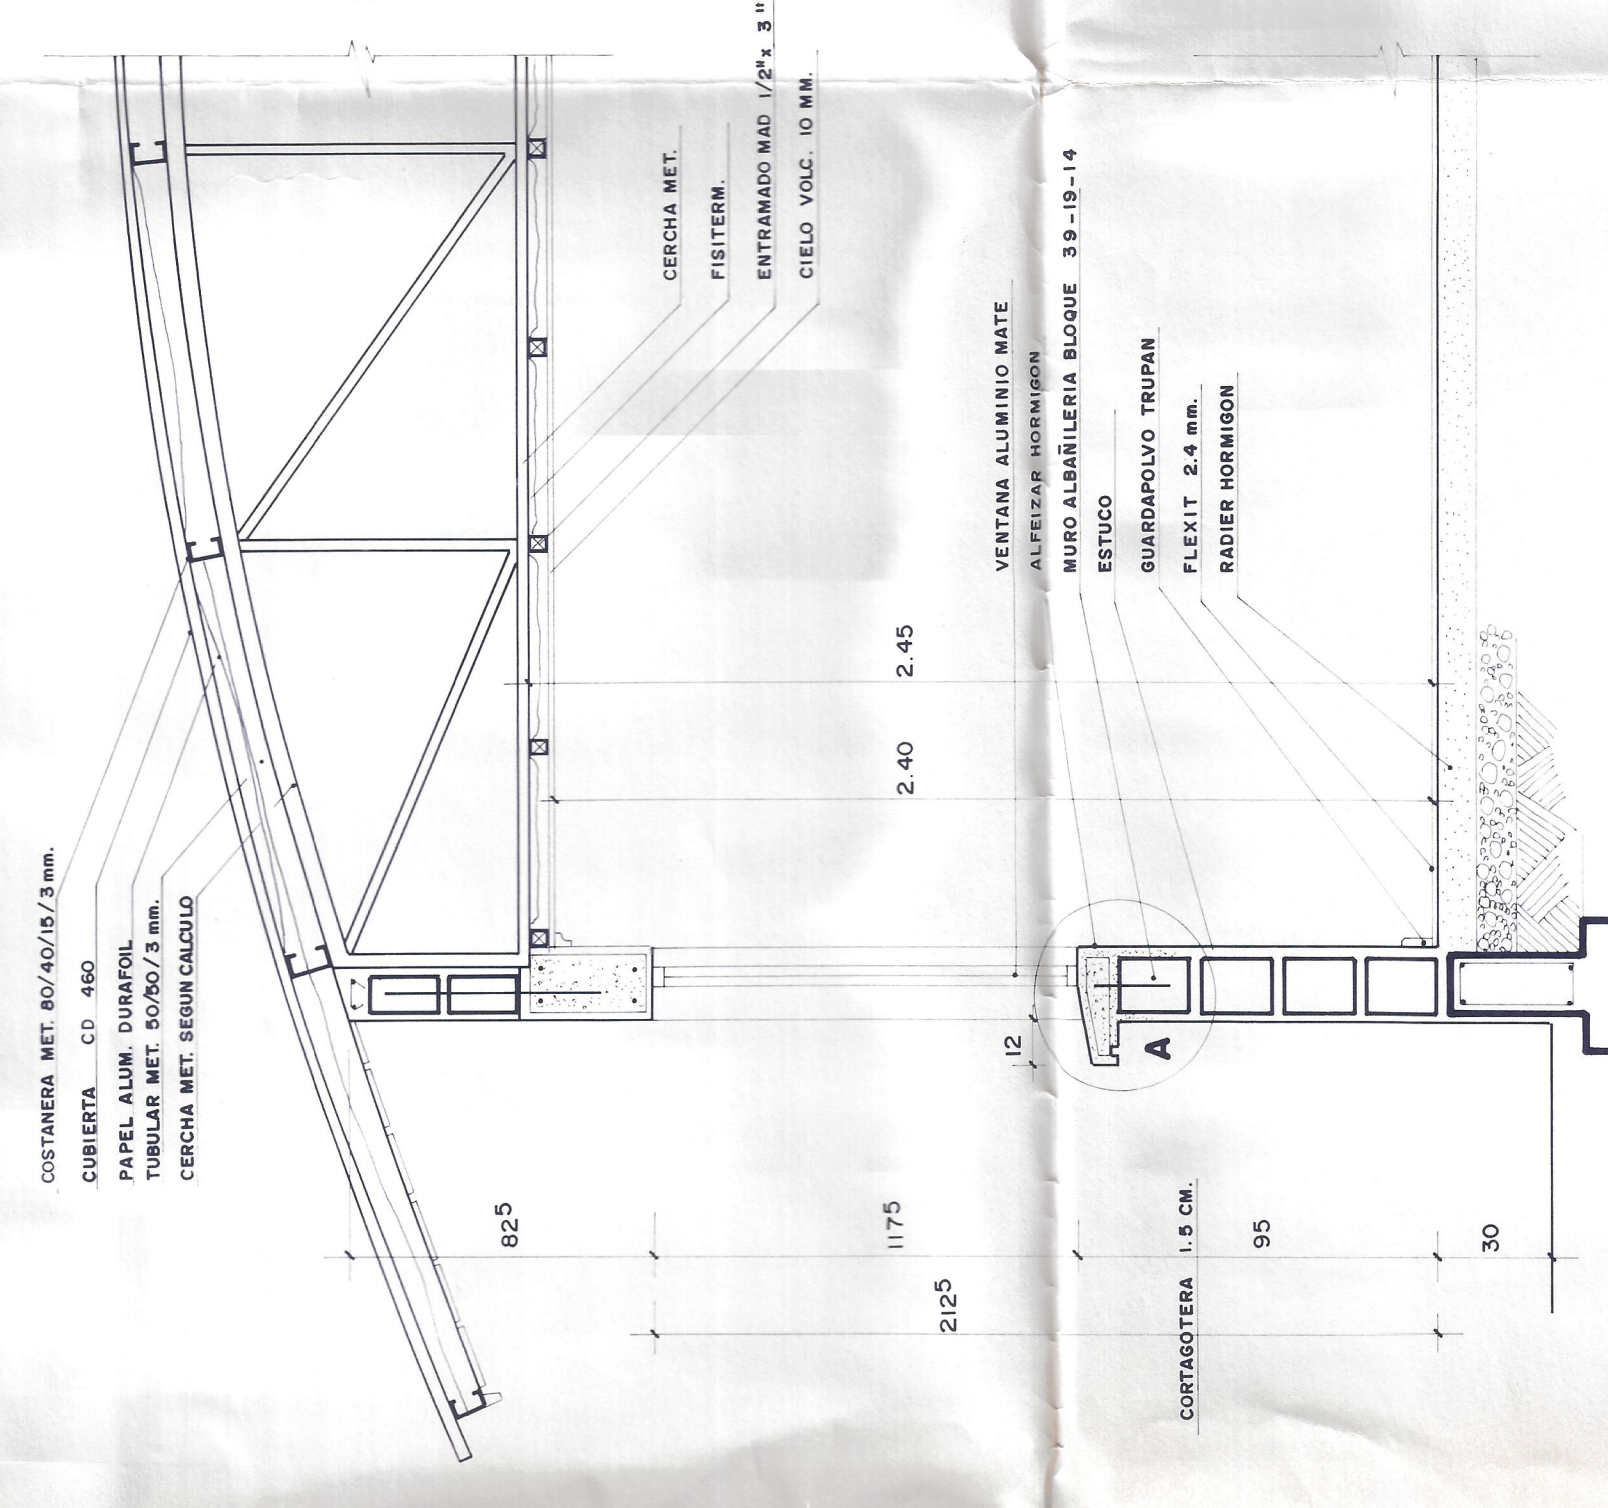
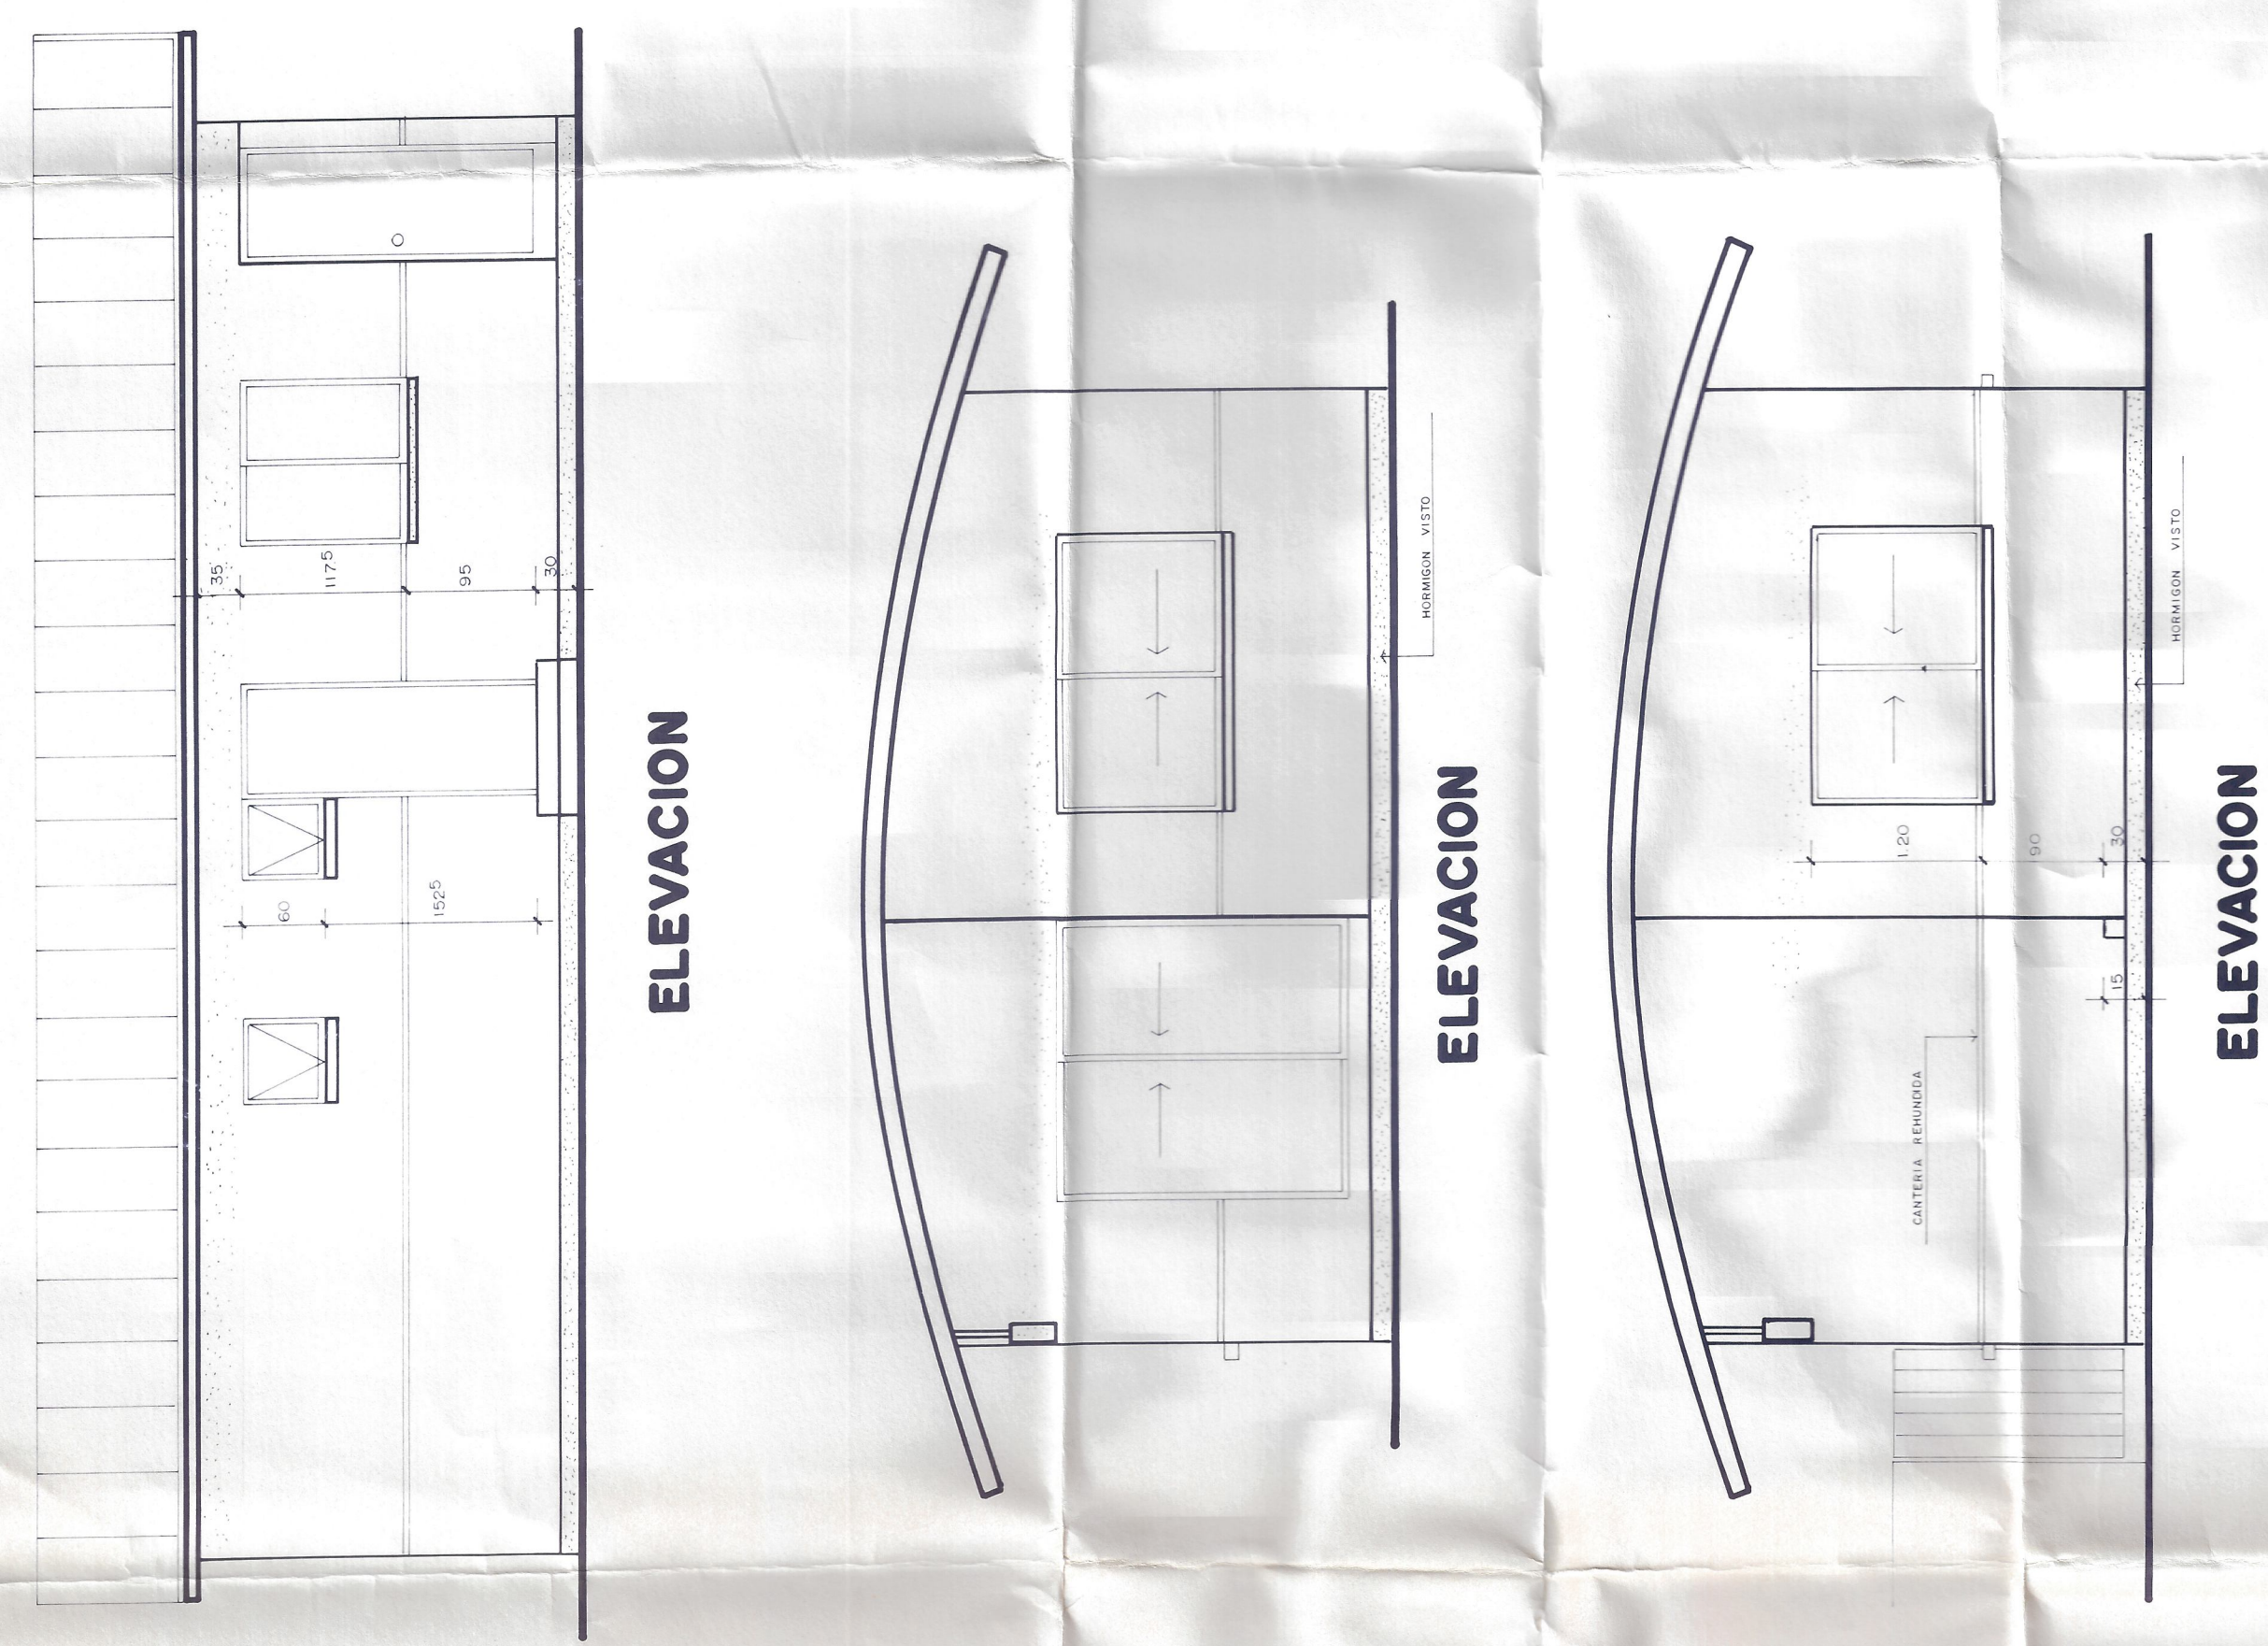
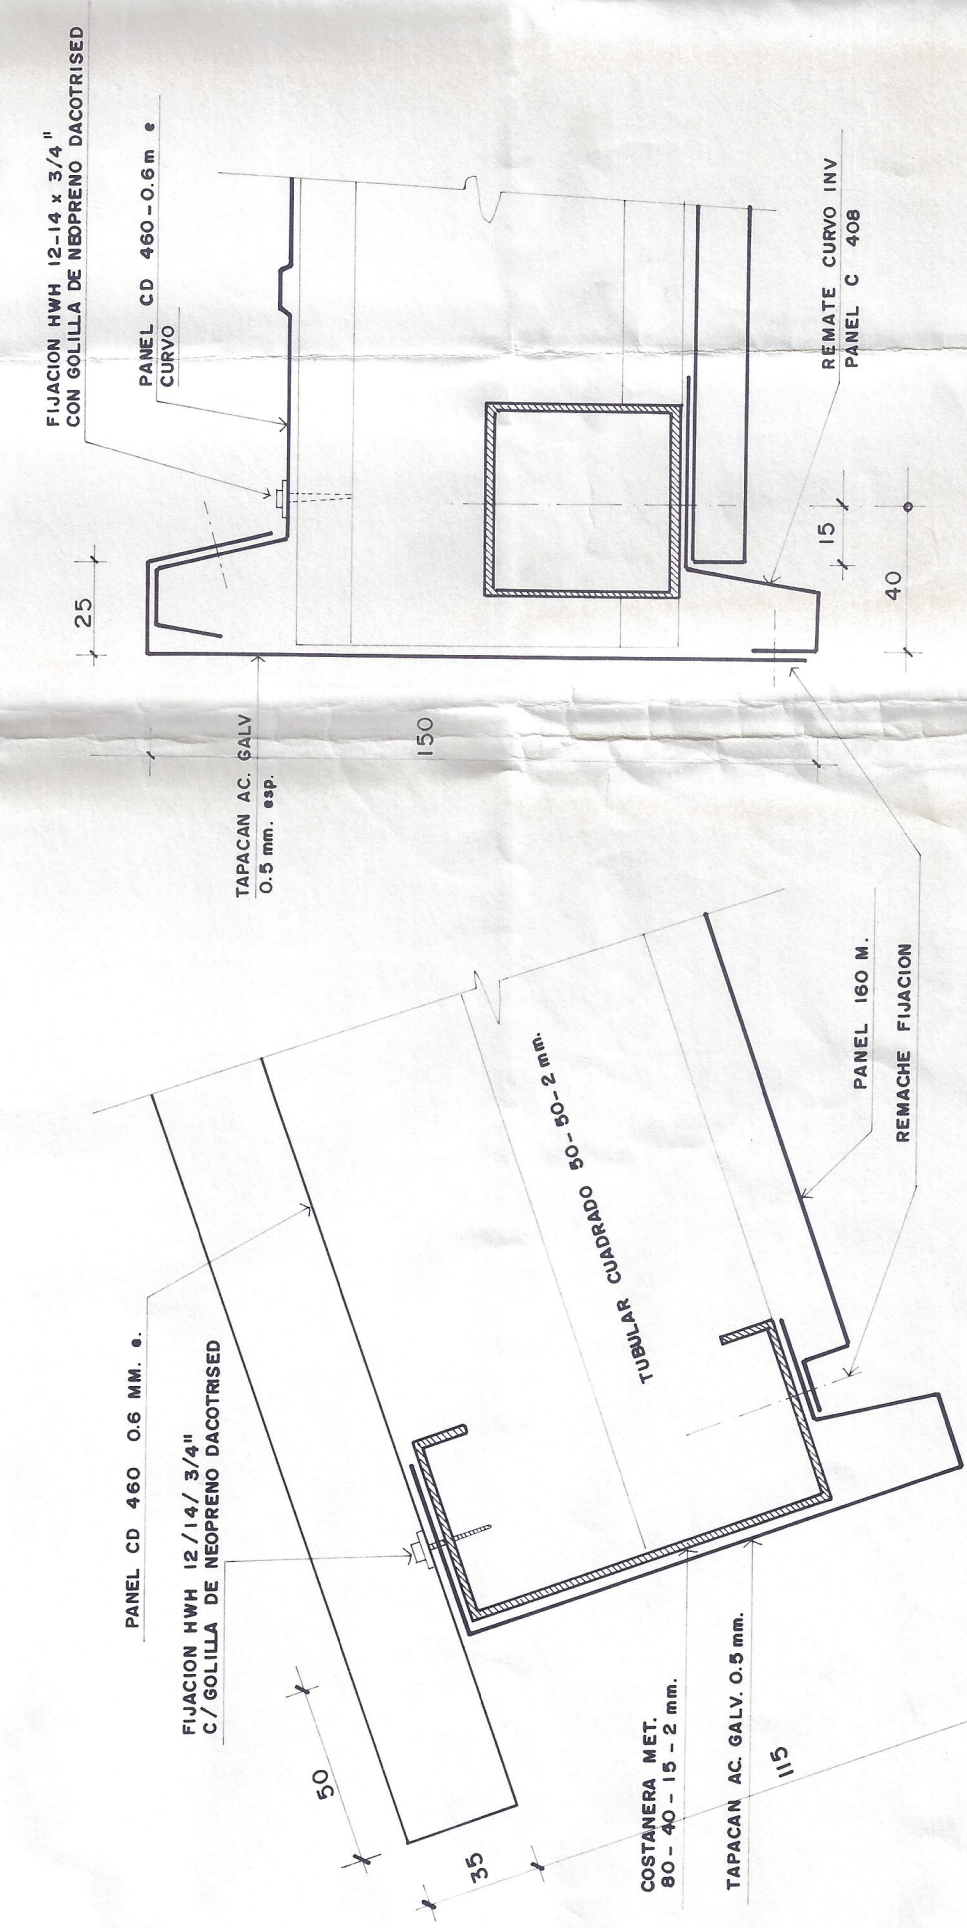
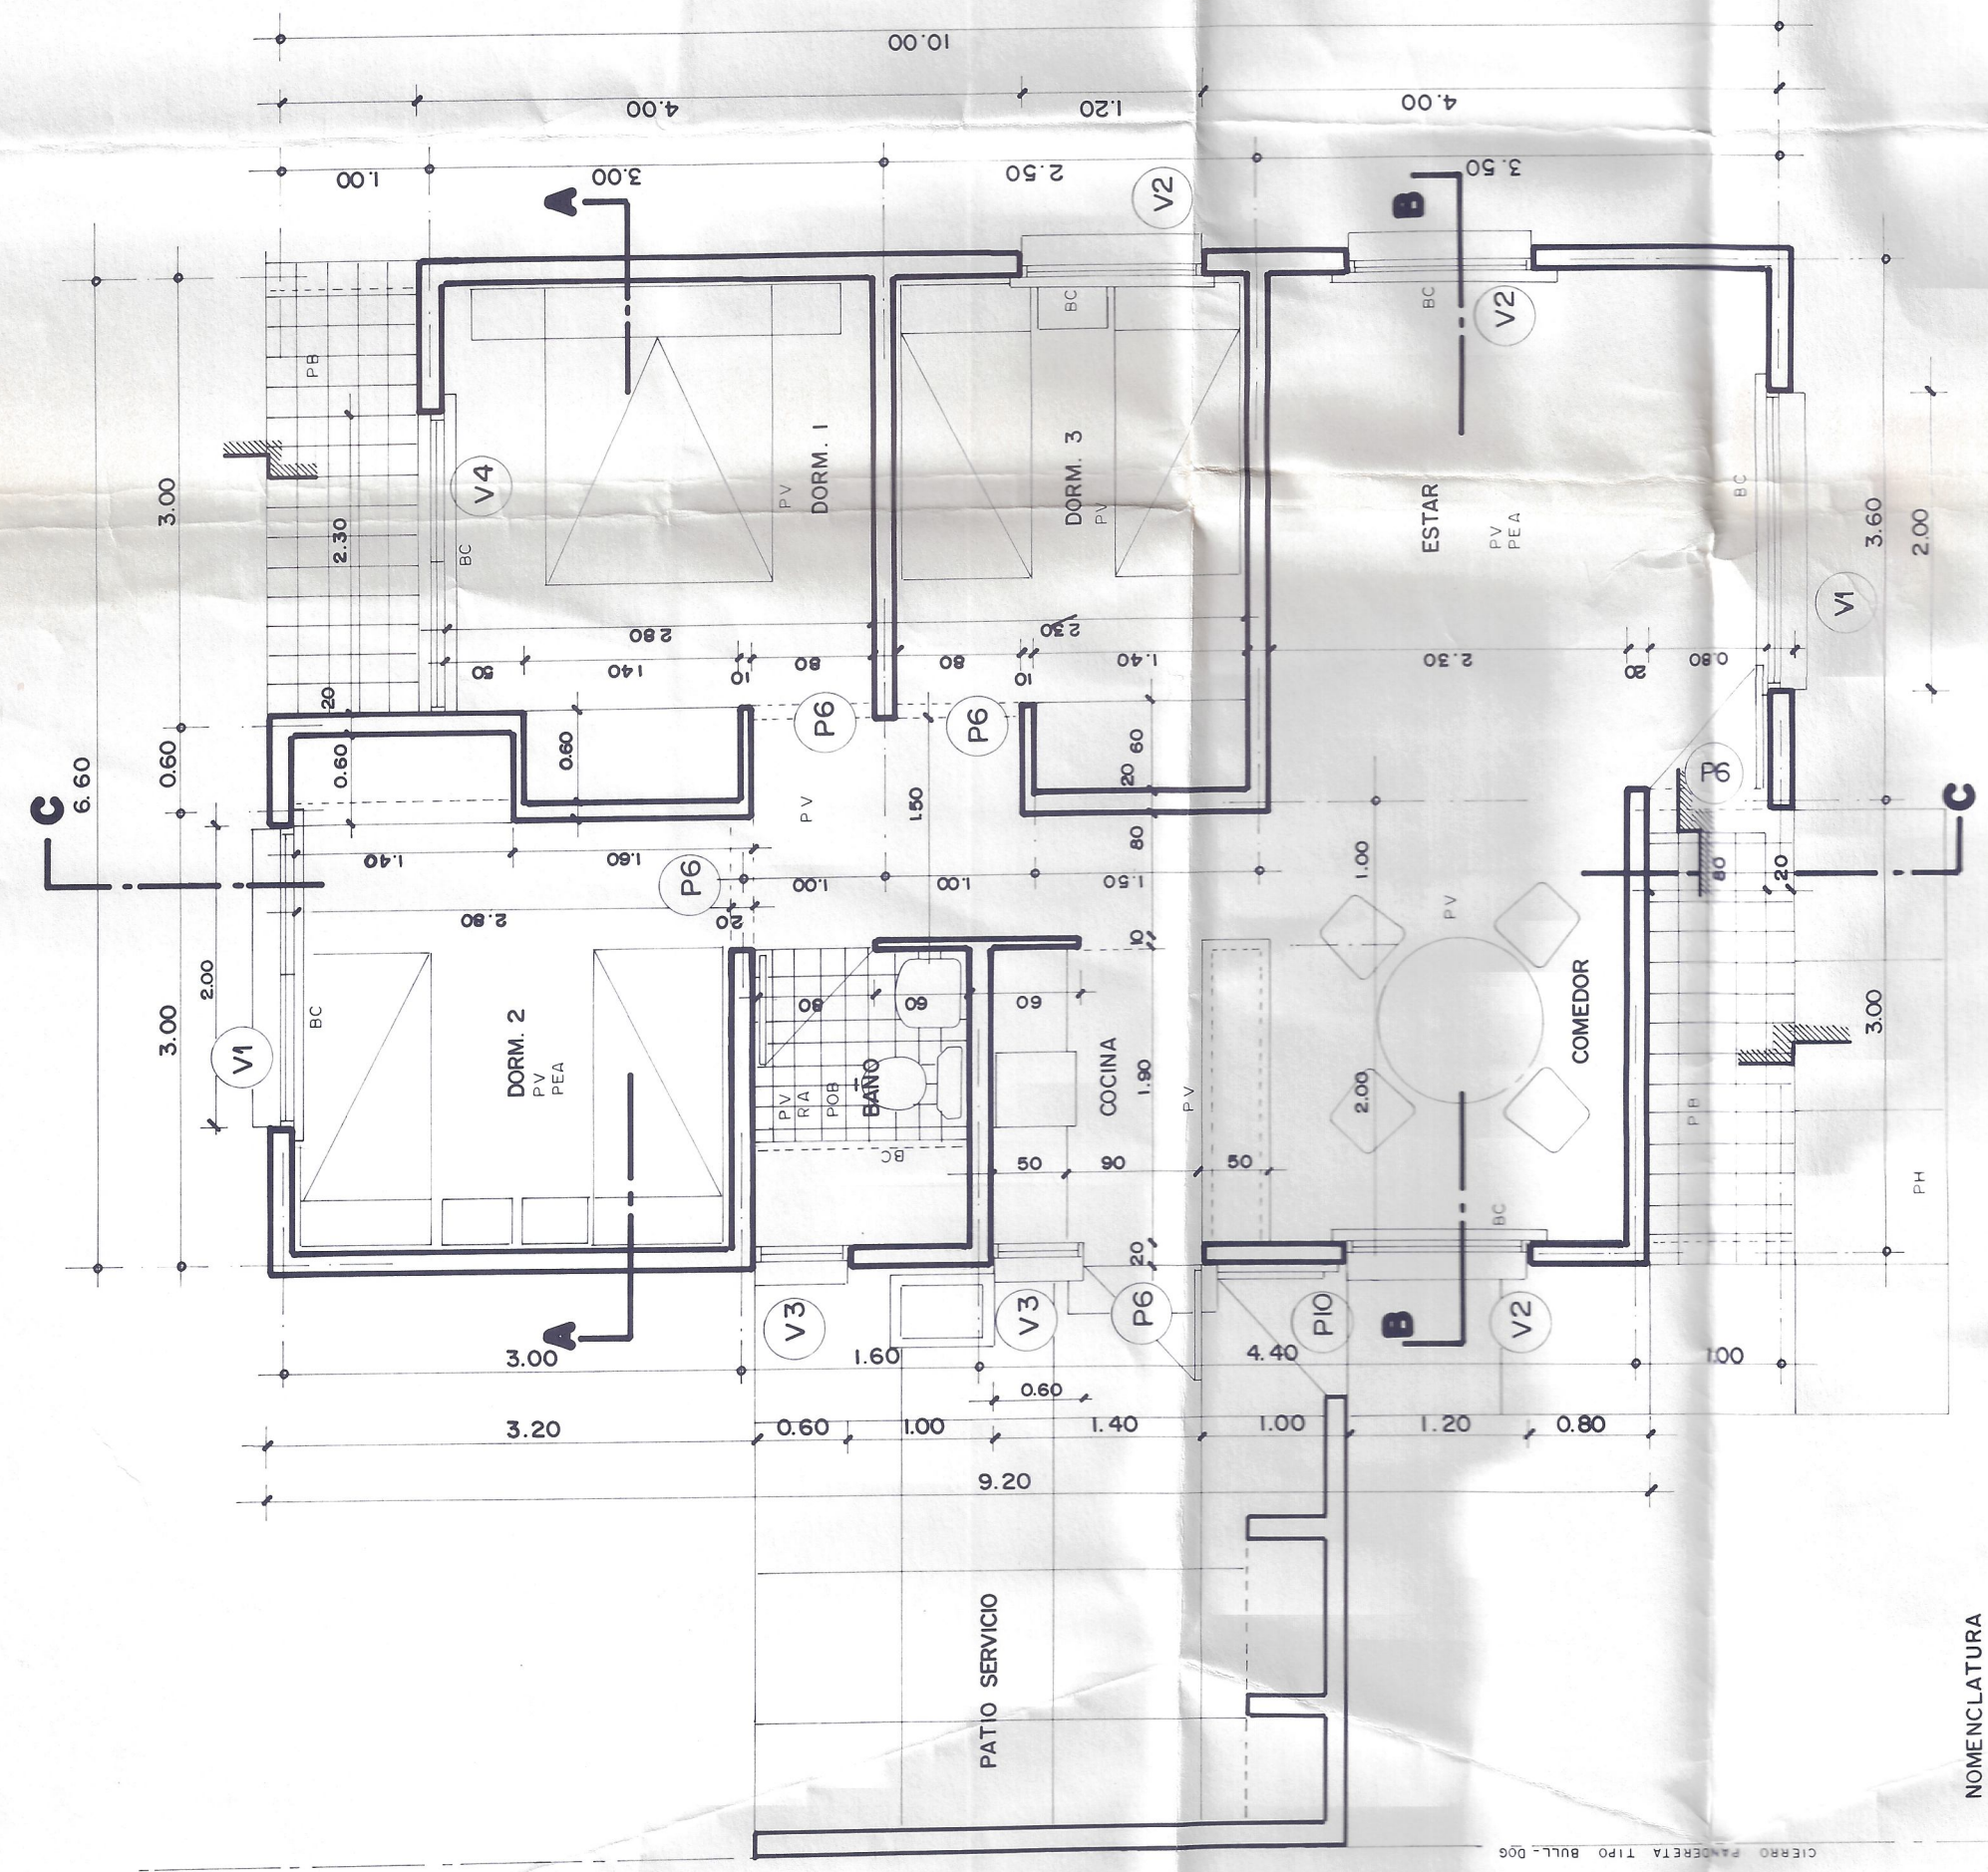


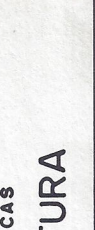

APROBADO
DIRECTOR DE OHS
I. M. Muniz, Jefe de Sección de Cultura
17 dic. 1999
FECHA

MUEBLE COCINA - COMEDOR

DETALLE CLOSET TIPO
(SON TRES)
ESC. 1:20

		DIRECCION GENERAL DE OBRAS PUBLICAS DIRECCION DE ARQUITECTURA	
obra: MONTEPATRIA N° 2		ESCALA: LAS INDICADAS	
plano	VIVIENDA DIRECTOR	PLANO	CLAVE
ubicación	COMUNA DE MONTEPATRIA - PROVINCIA DEL LIMARI 	11	A
		MANUEL RENCORES R. PROYECTISTA	
		JEFEE PROYECTOS JEFEE PROYECTOS REGIONAL	
DIRECTOR GENERAL DE OBRAS PUBLICAS L.		TECNICA:	
		NOVIEMBRE / 98	