












APROBADO

DIRECTOR DE OBRAS




Municipalidad de La Unión Patria

17 DEC 1999

FECHA

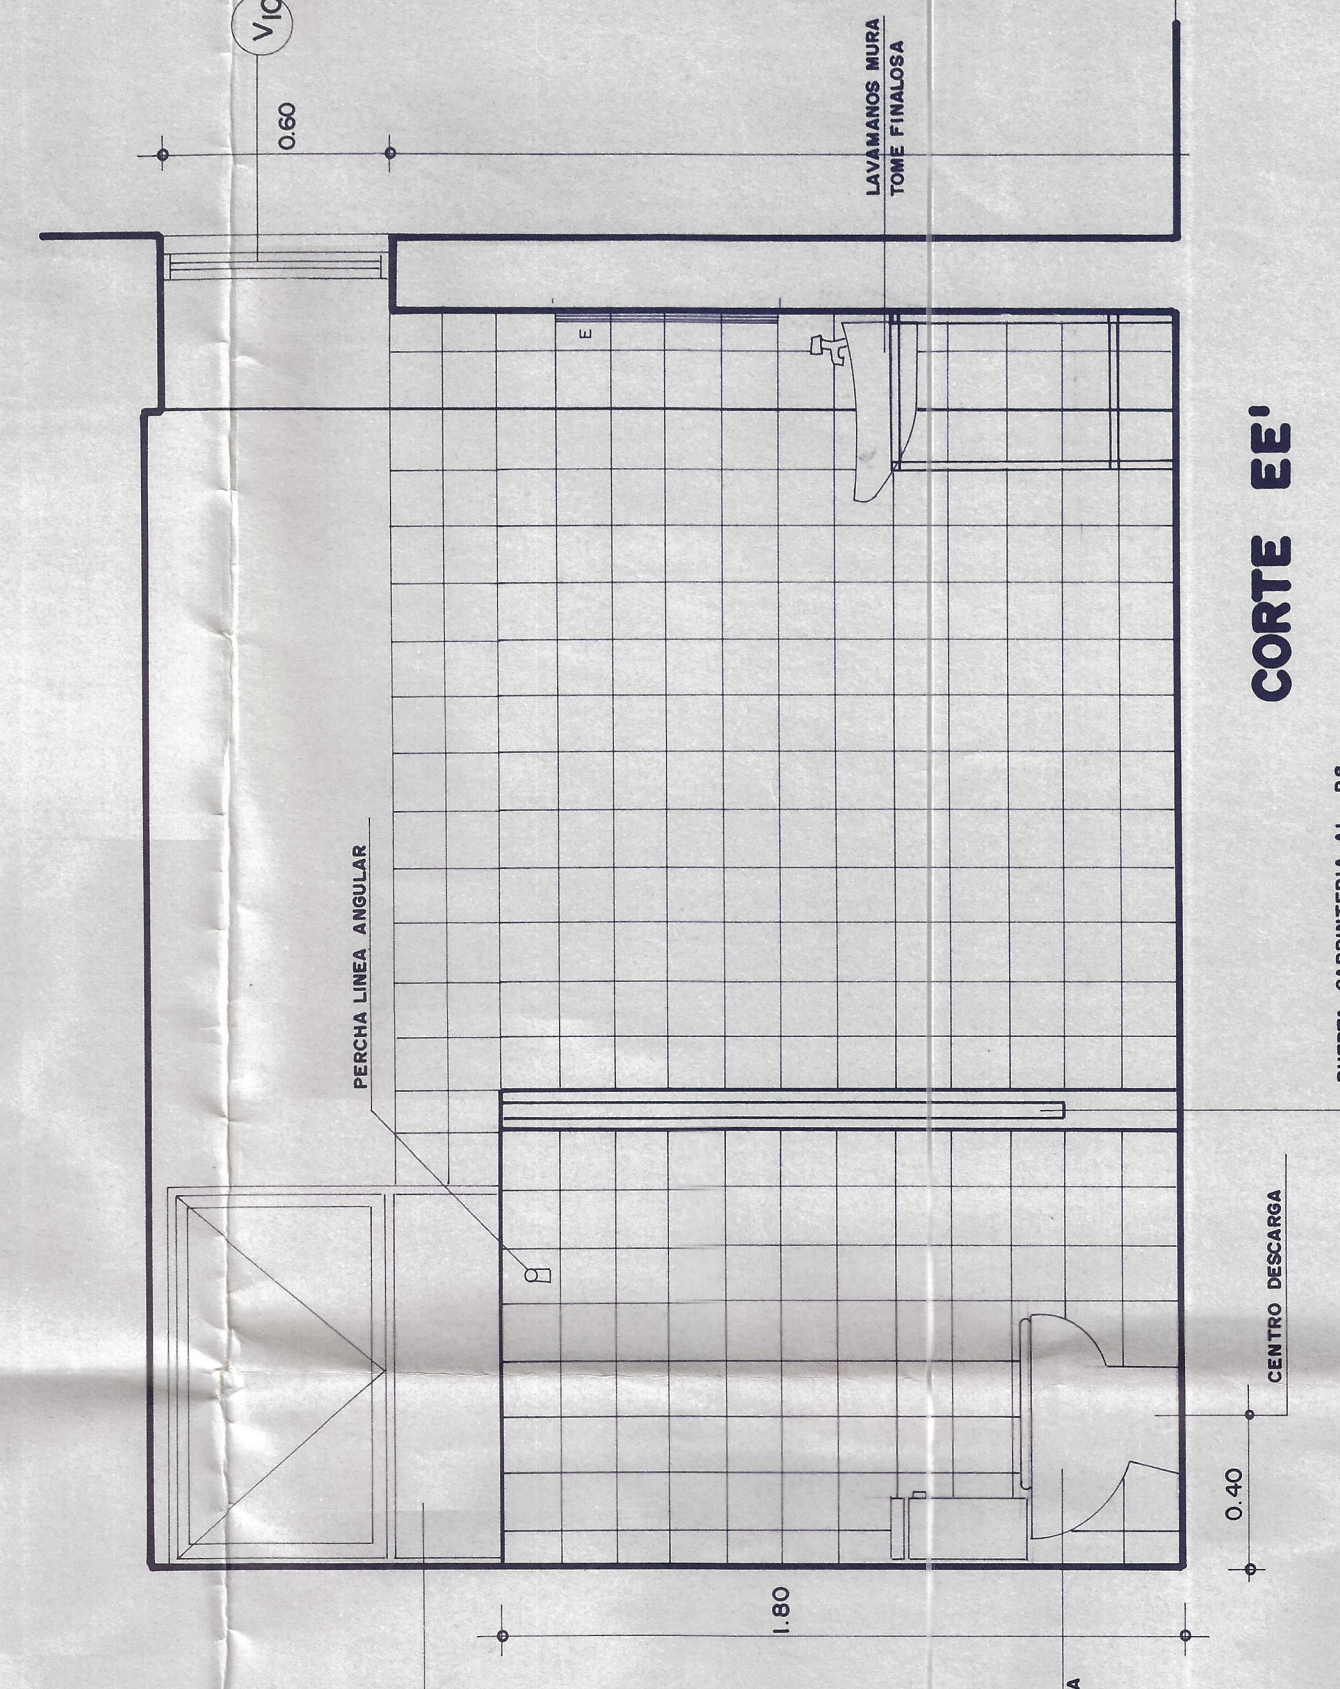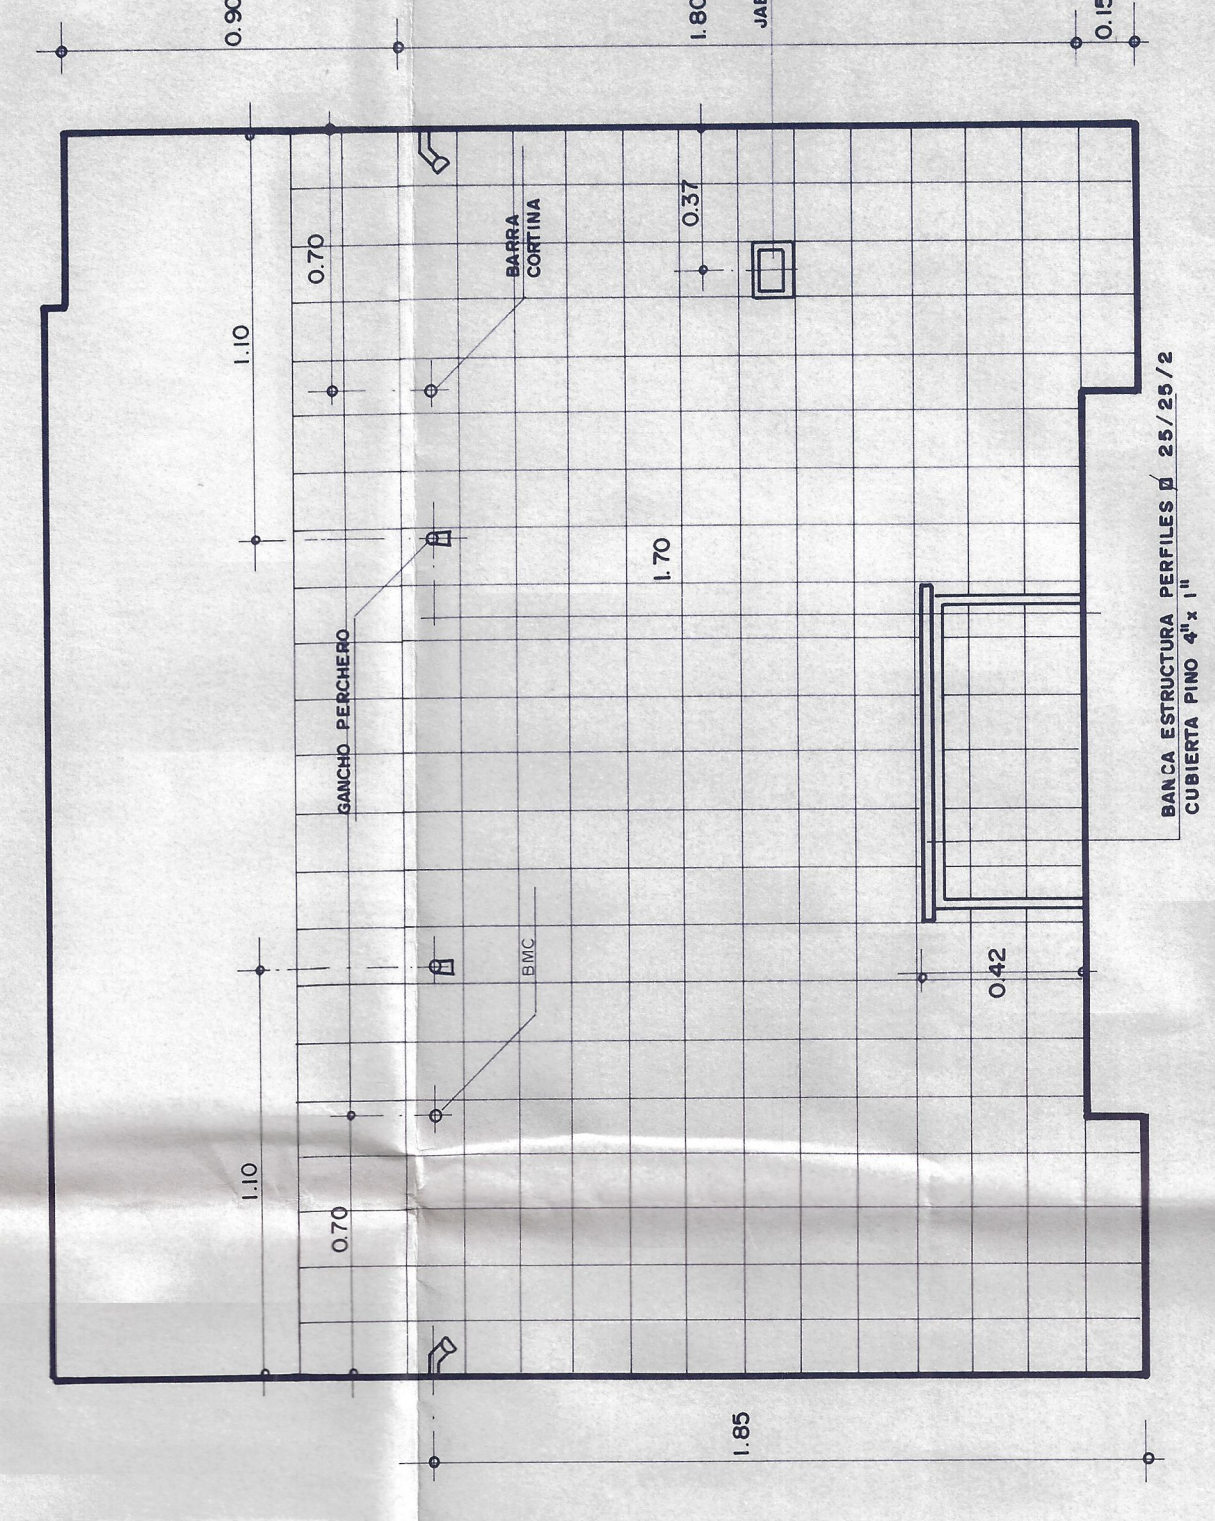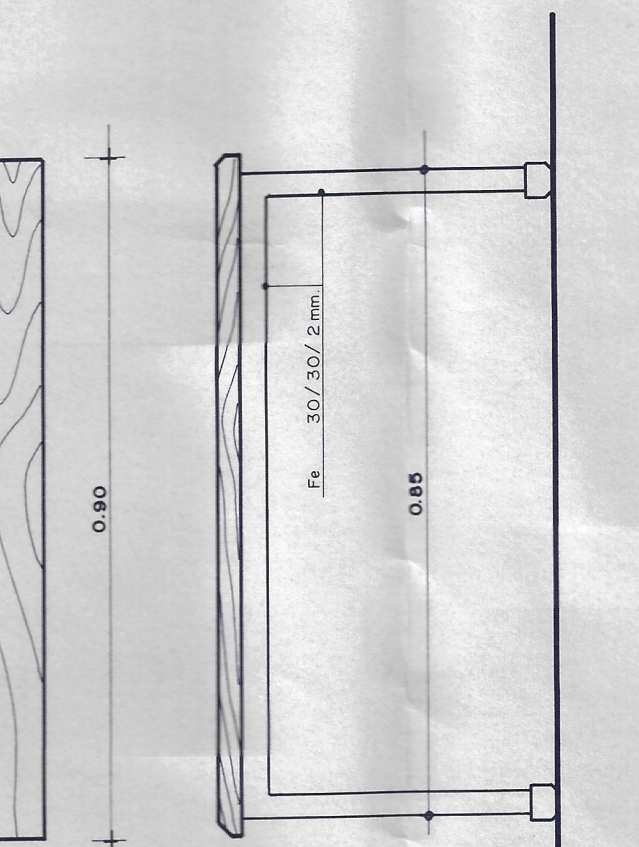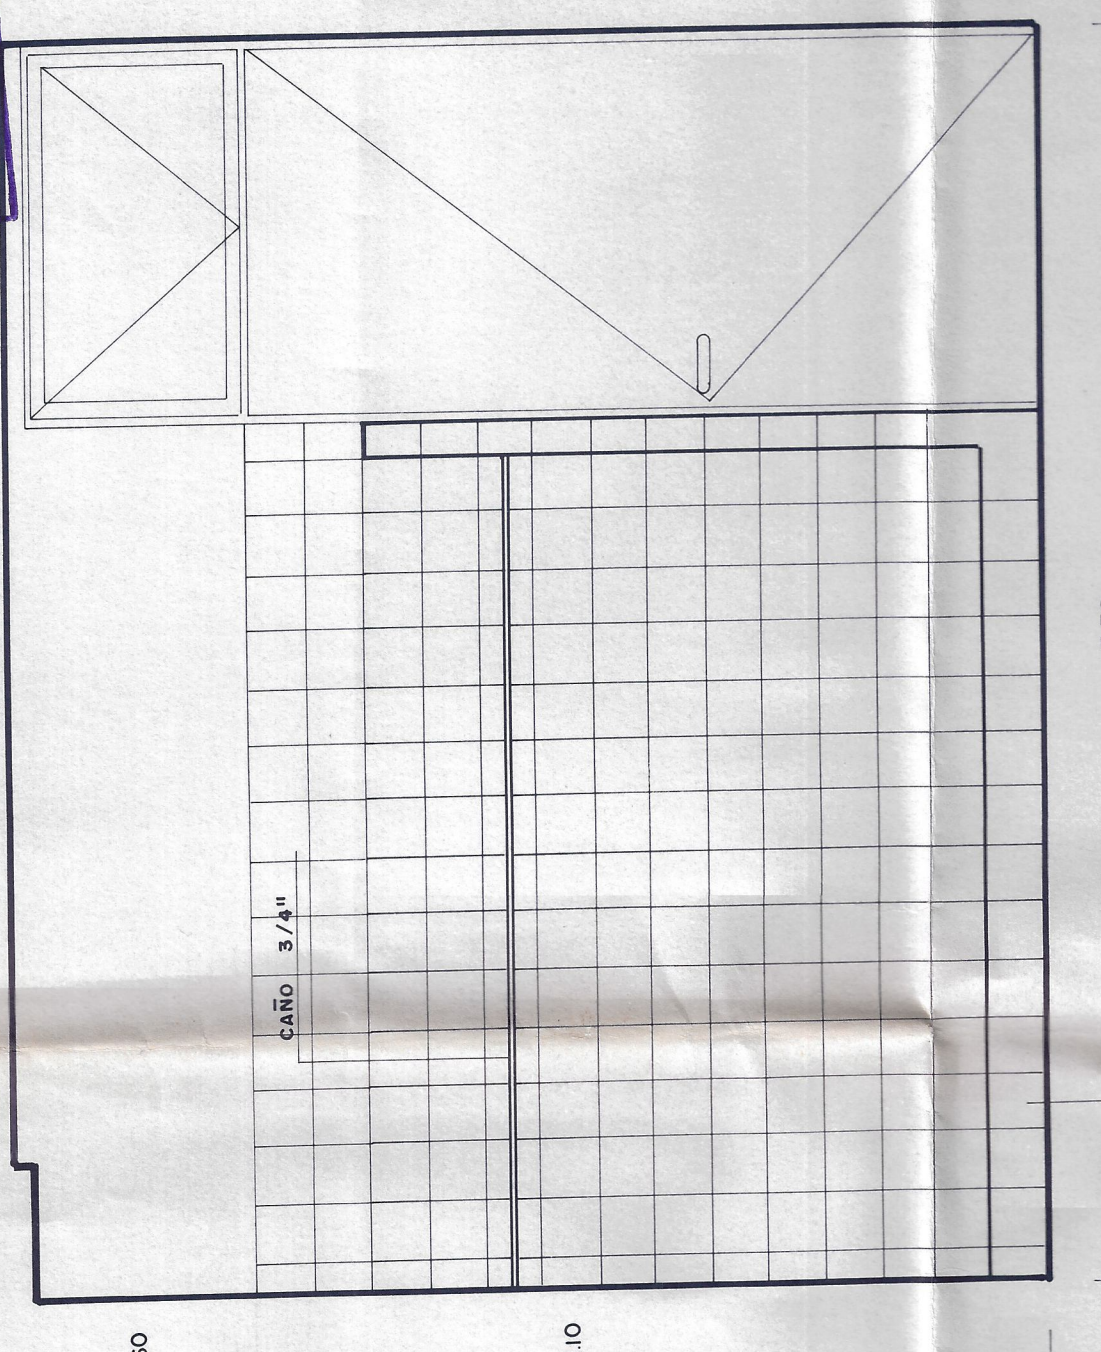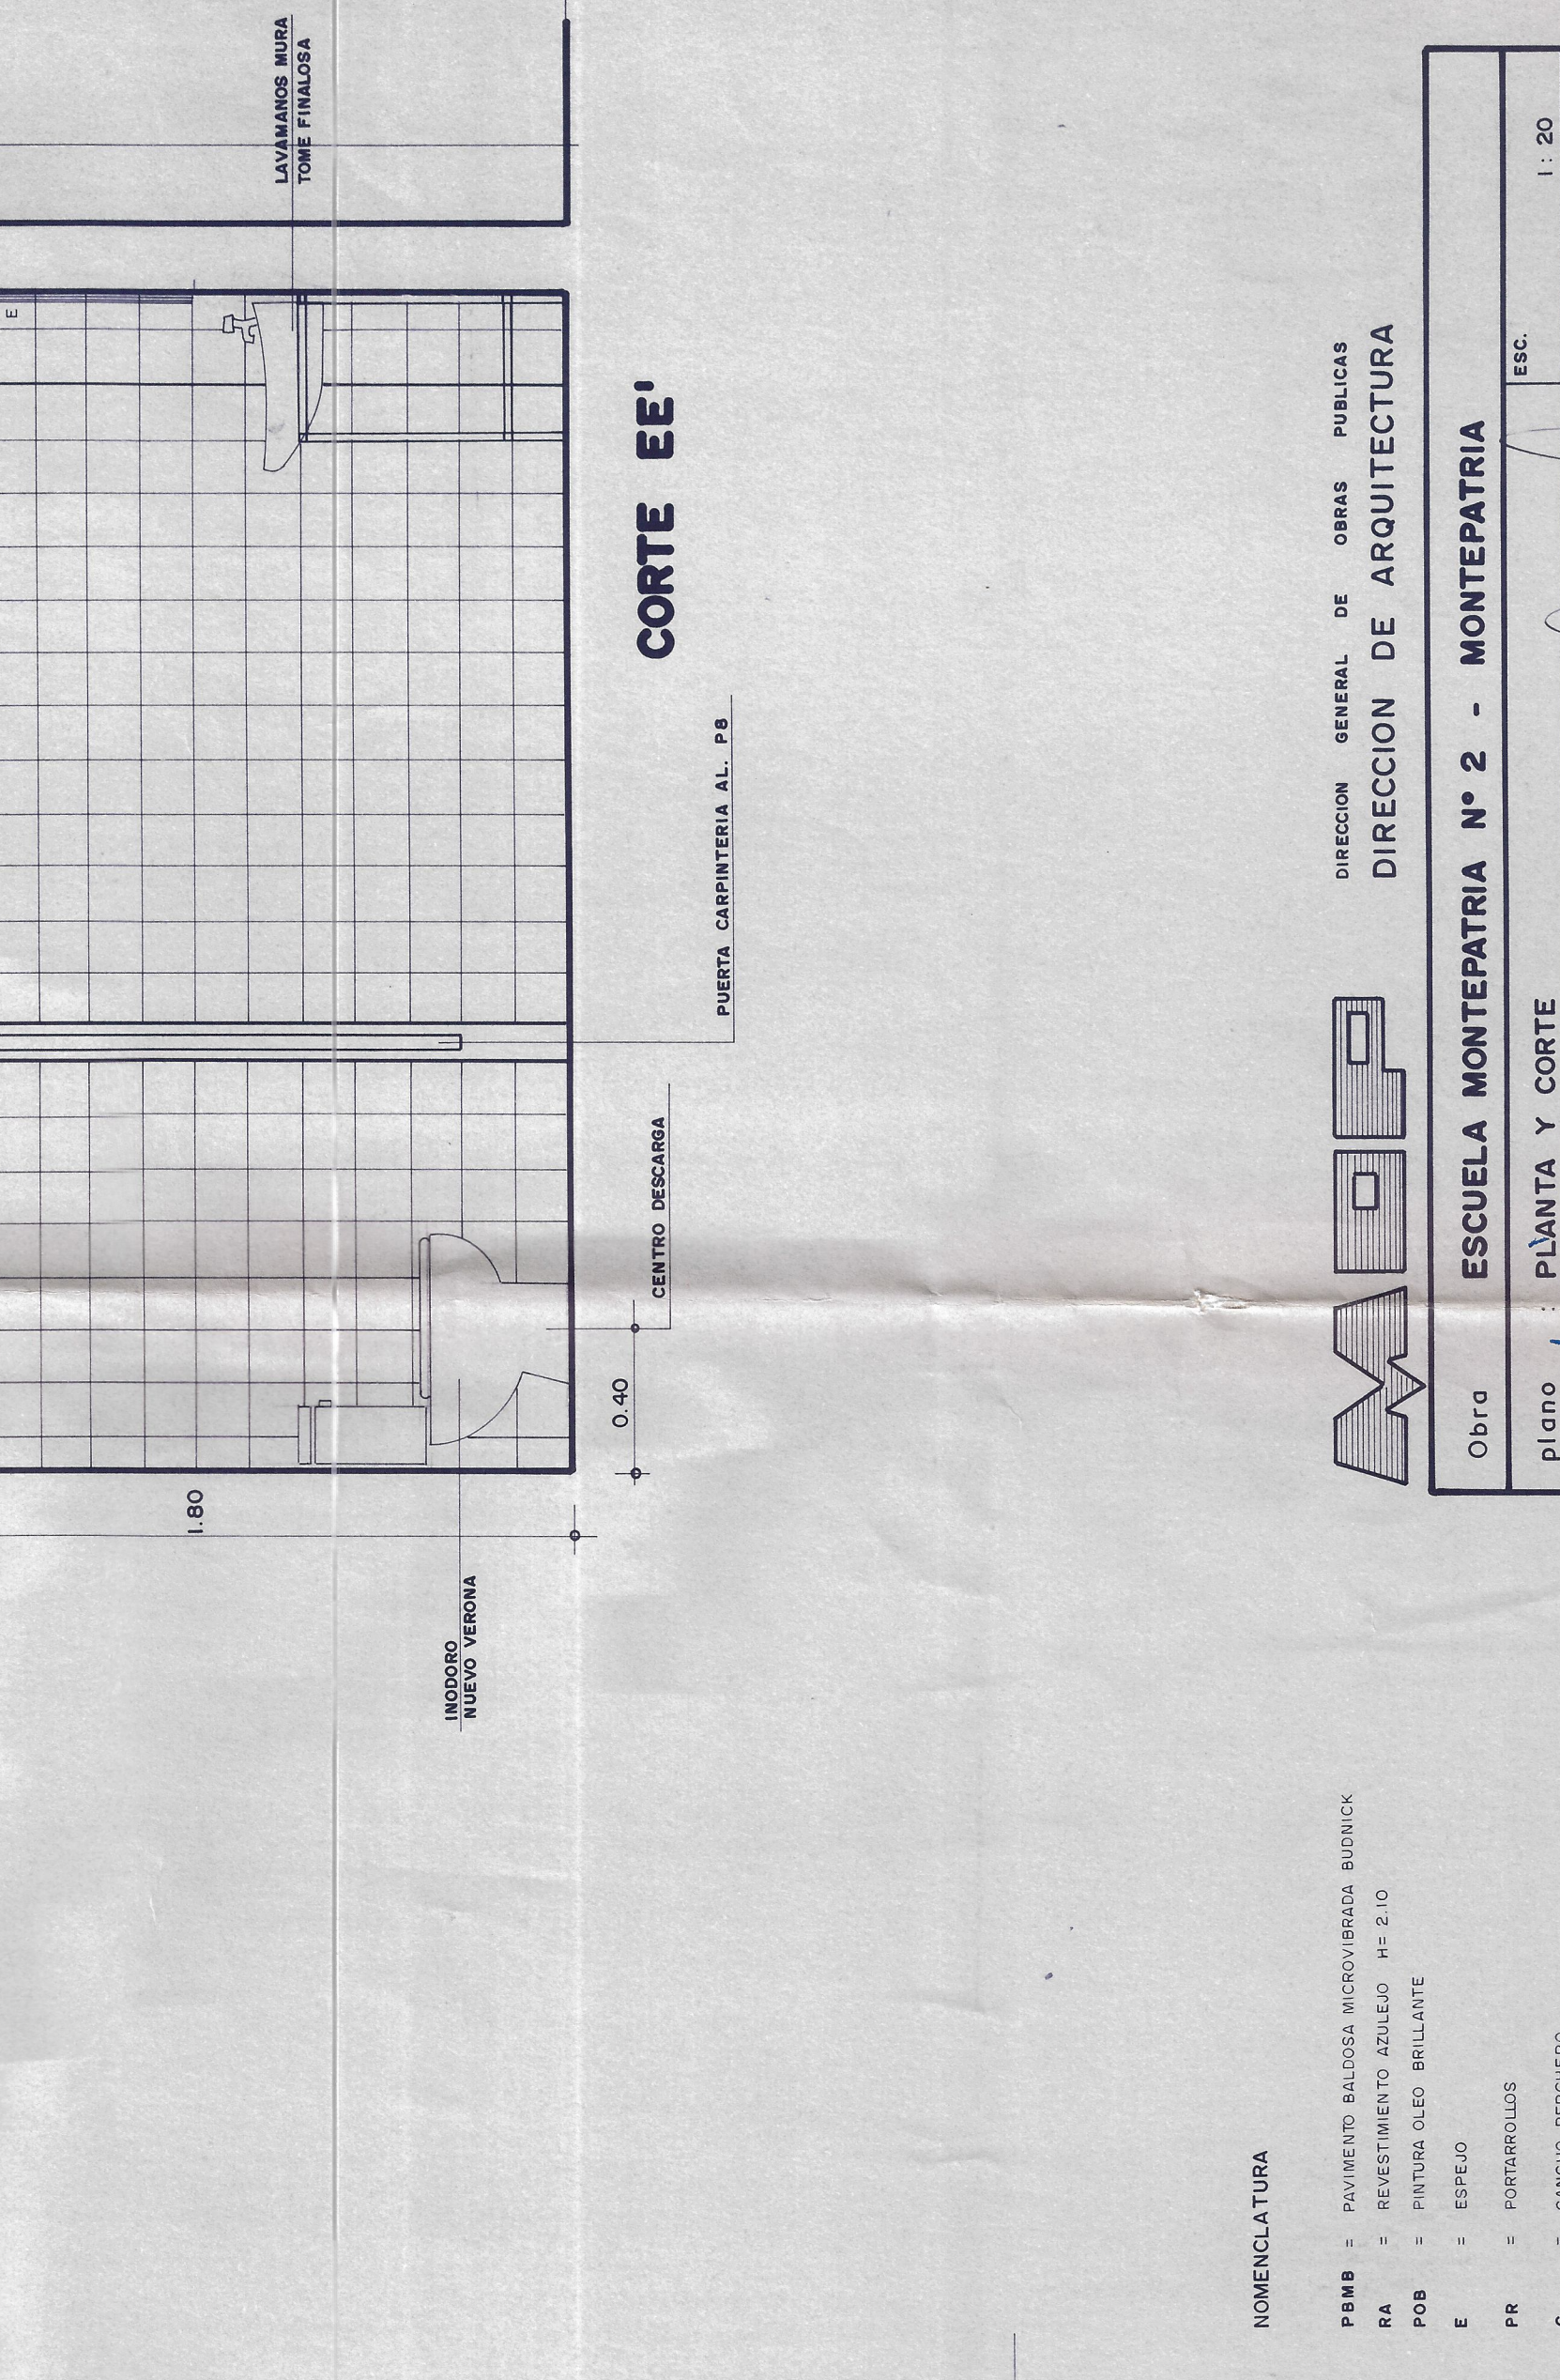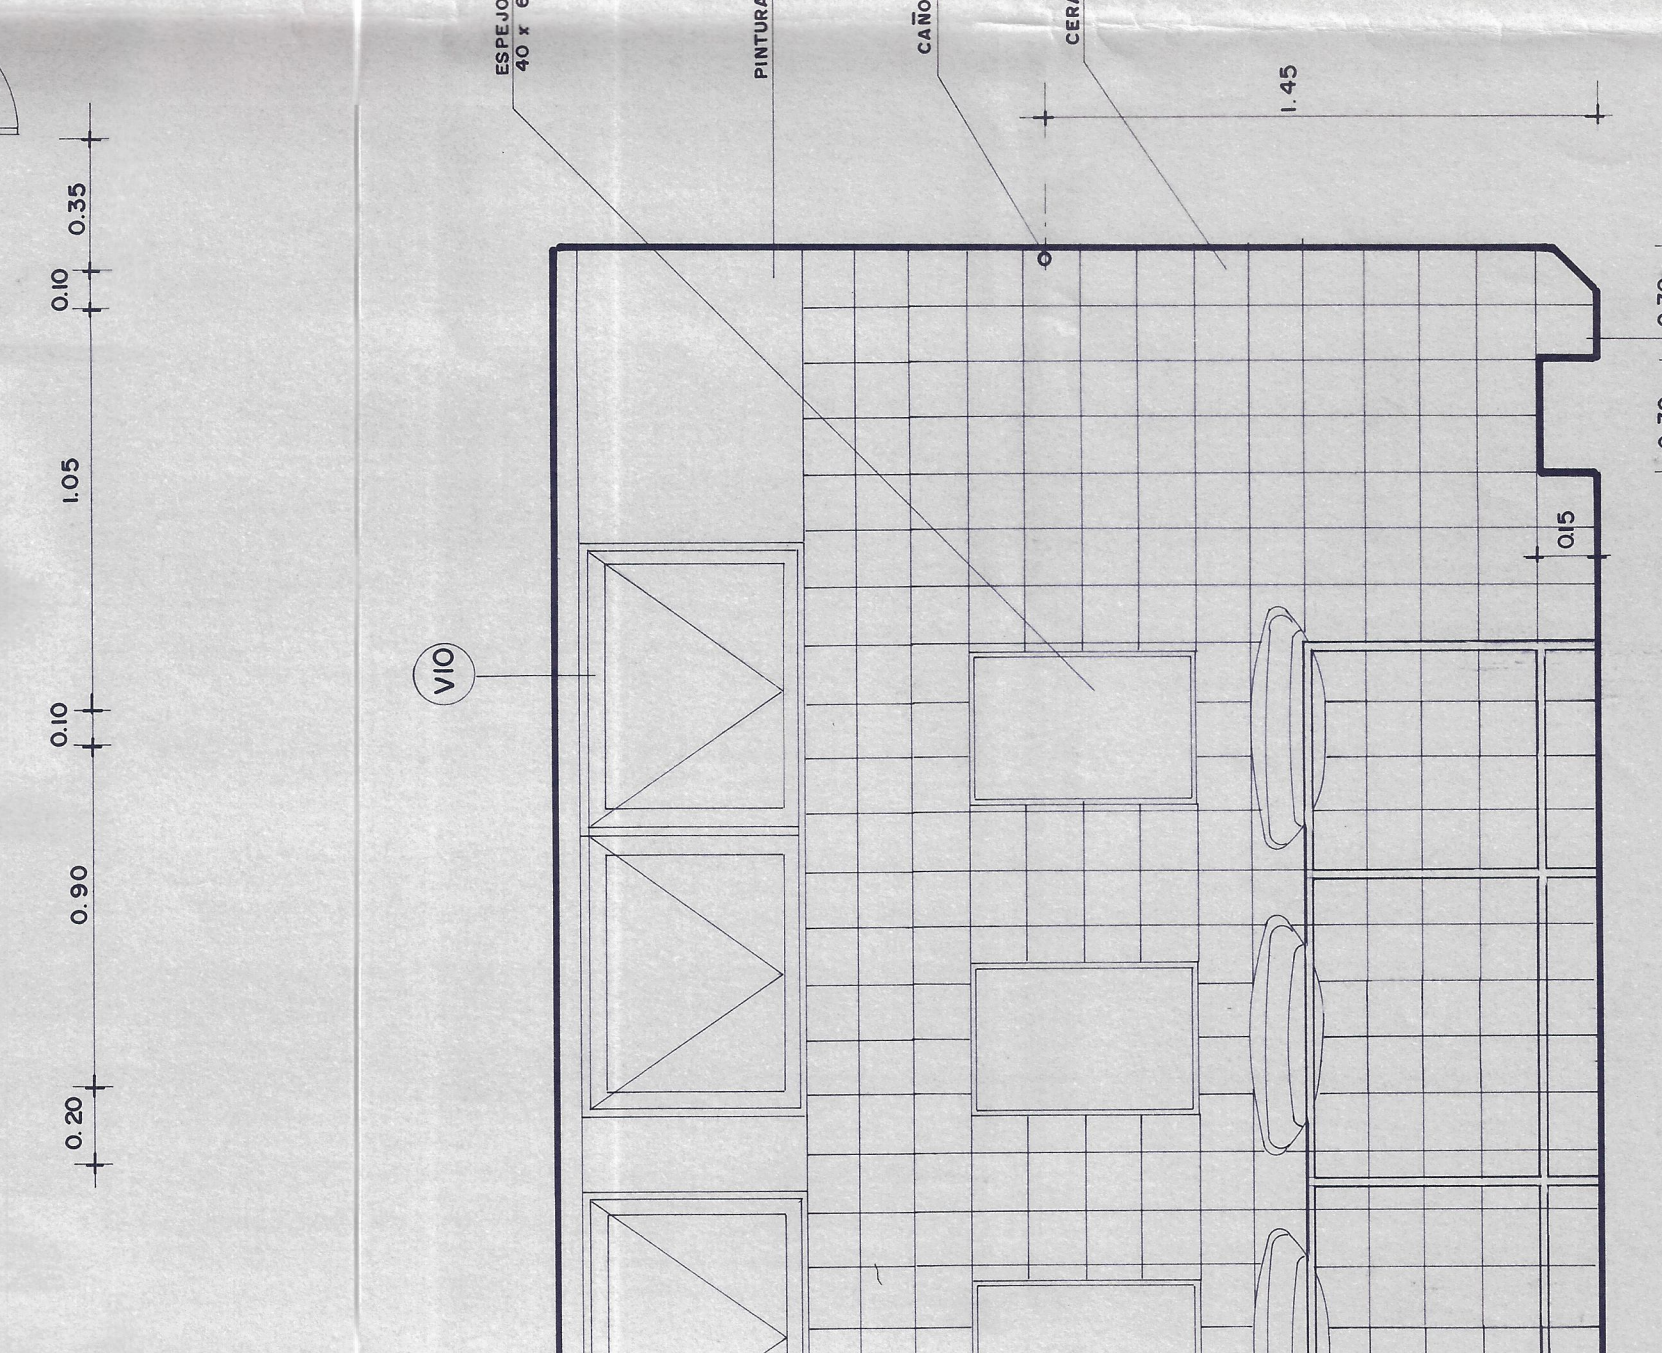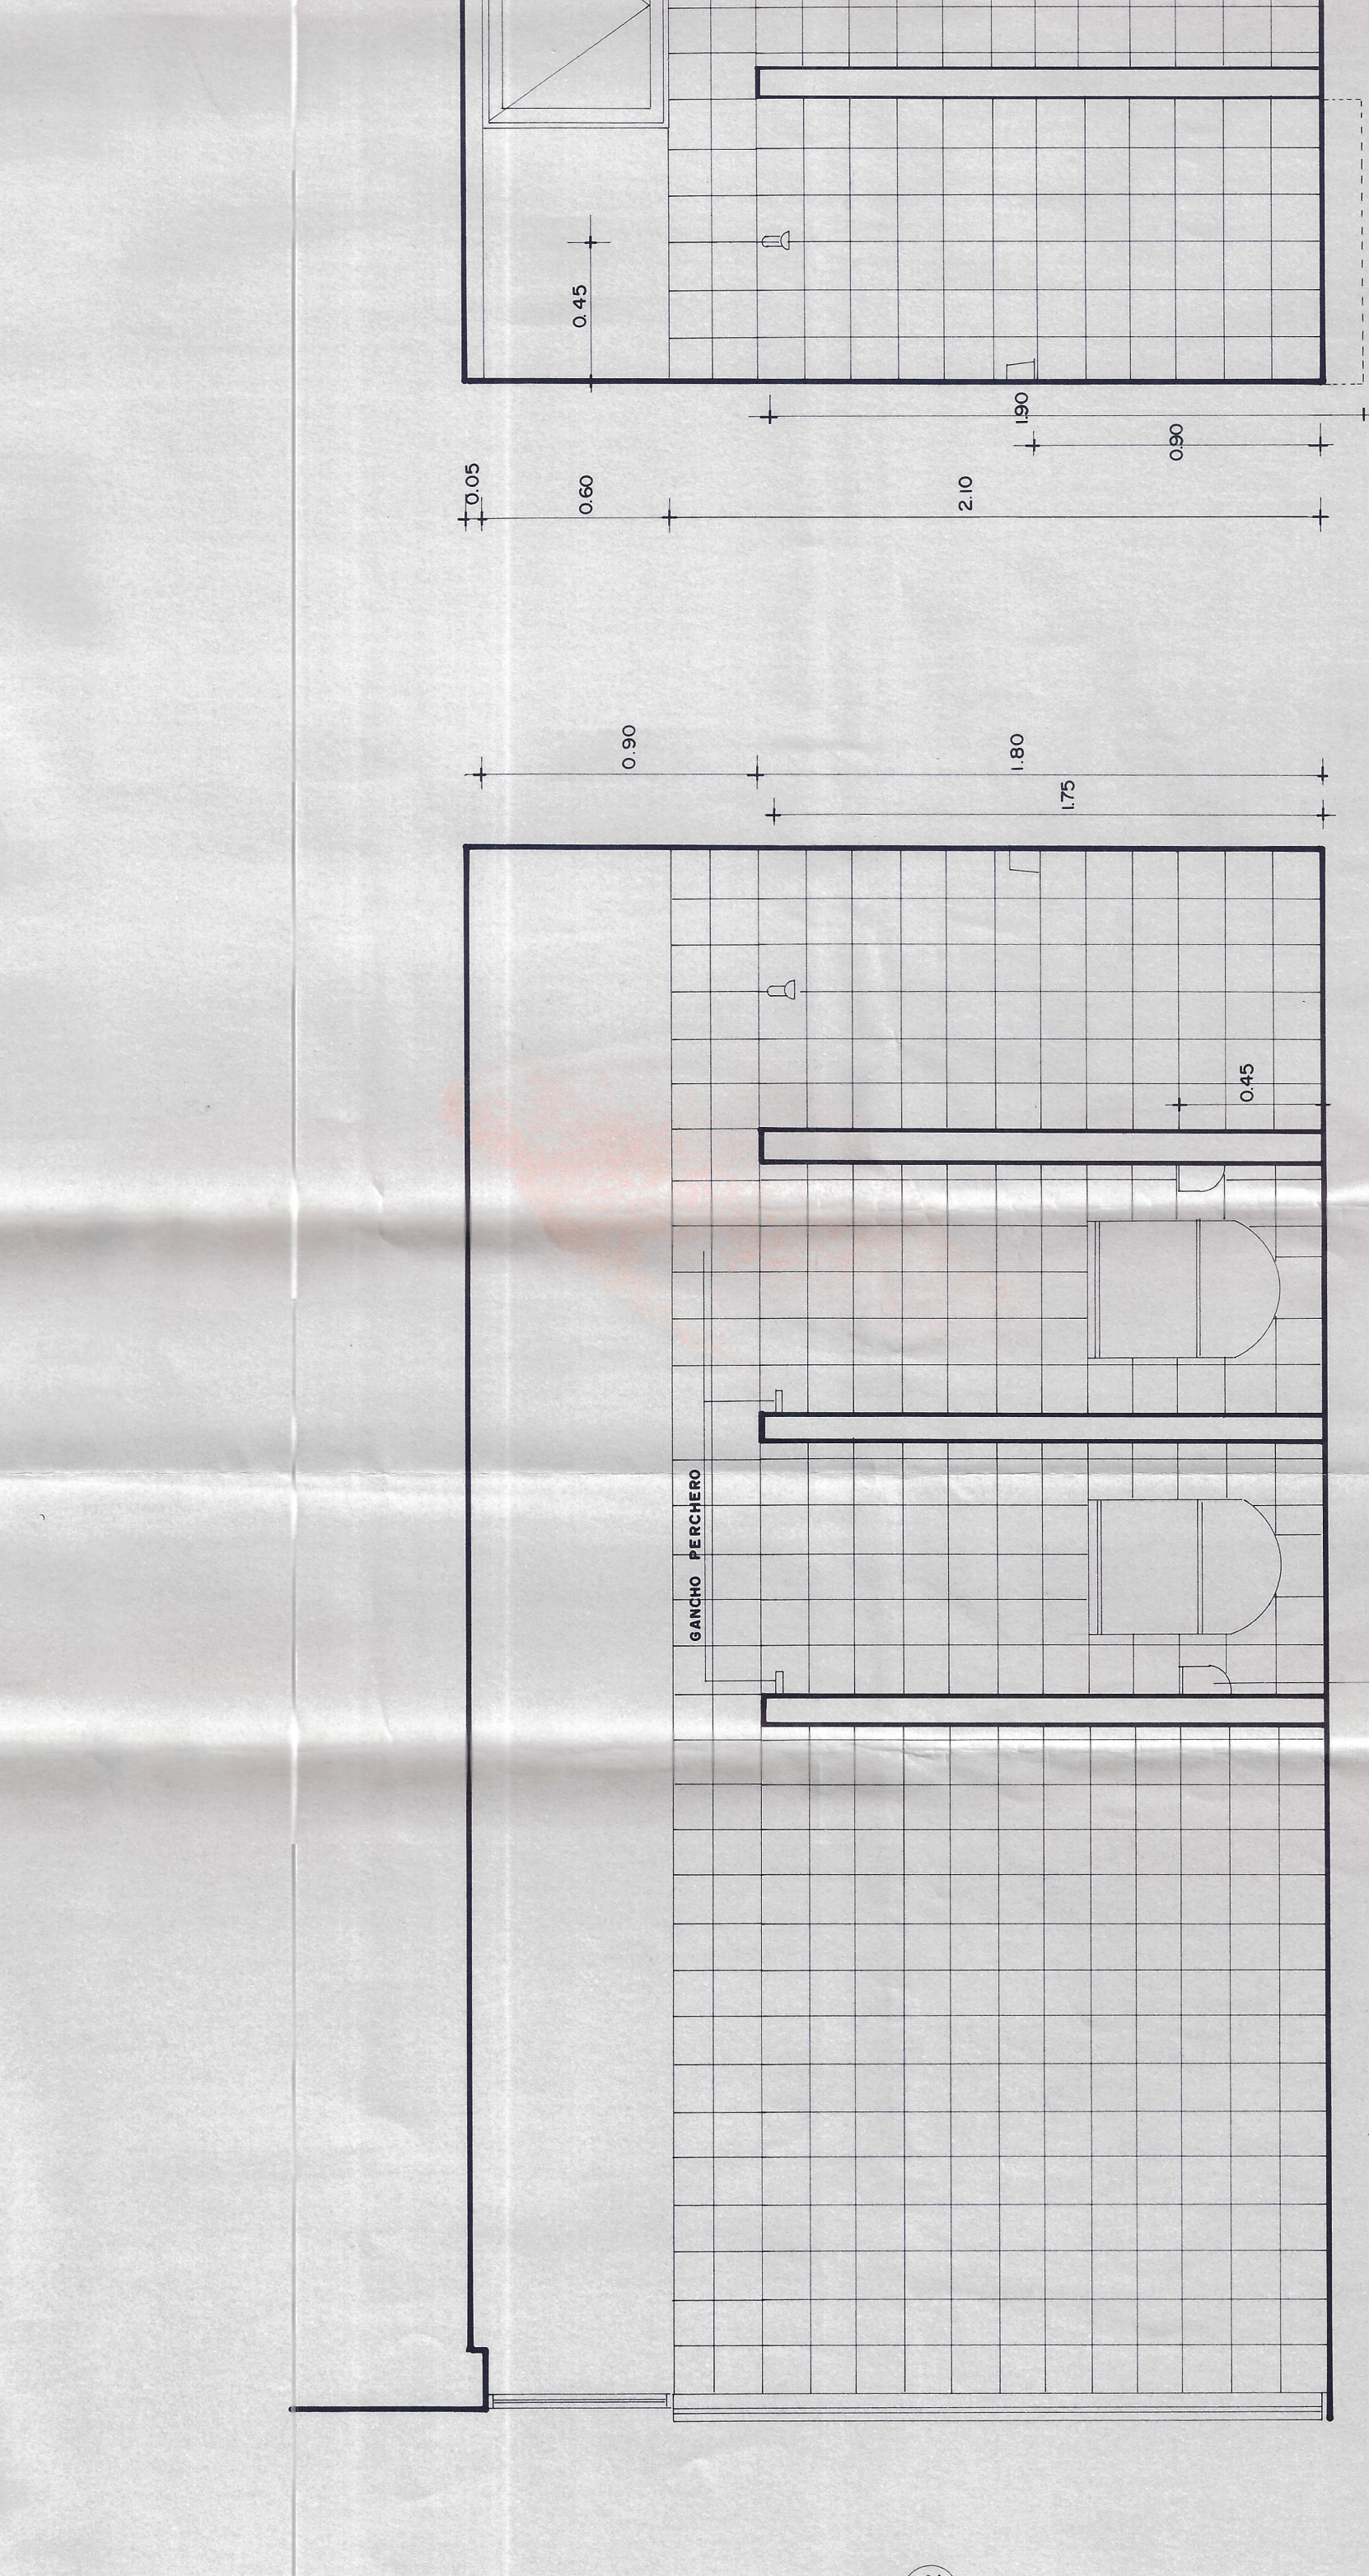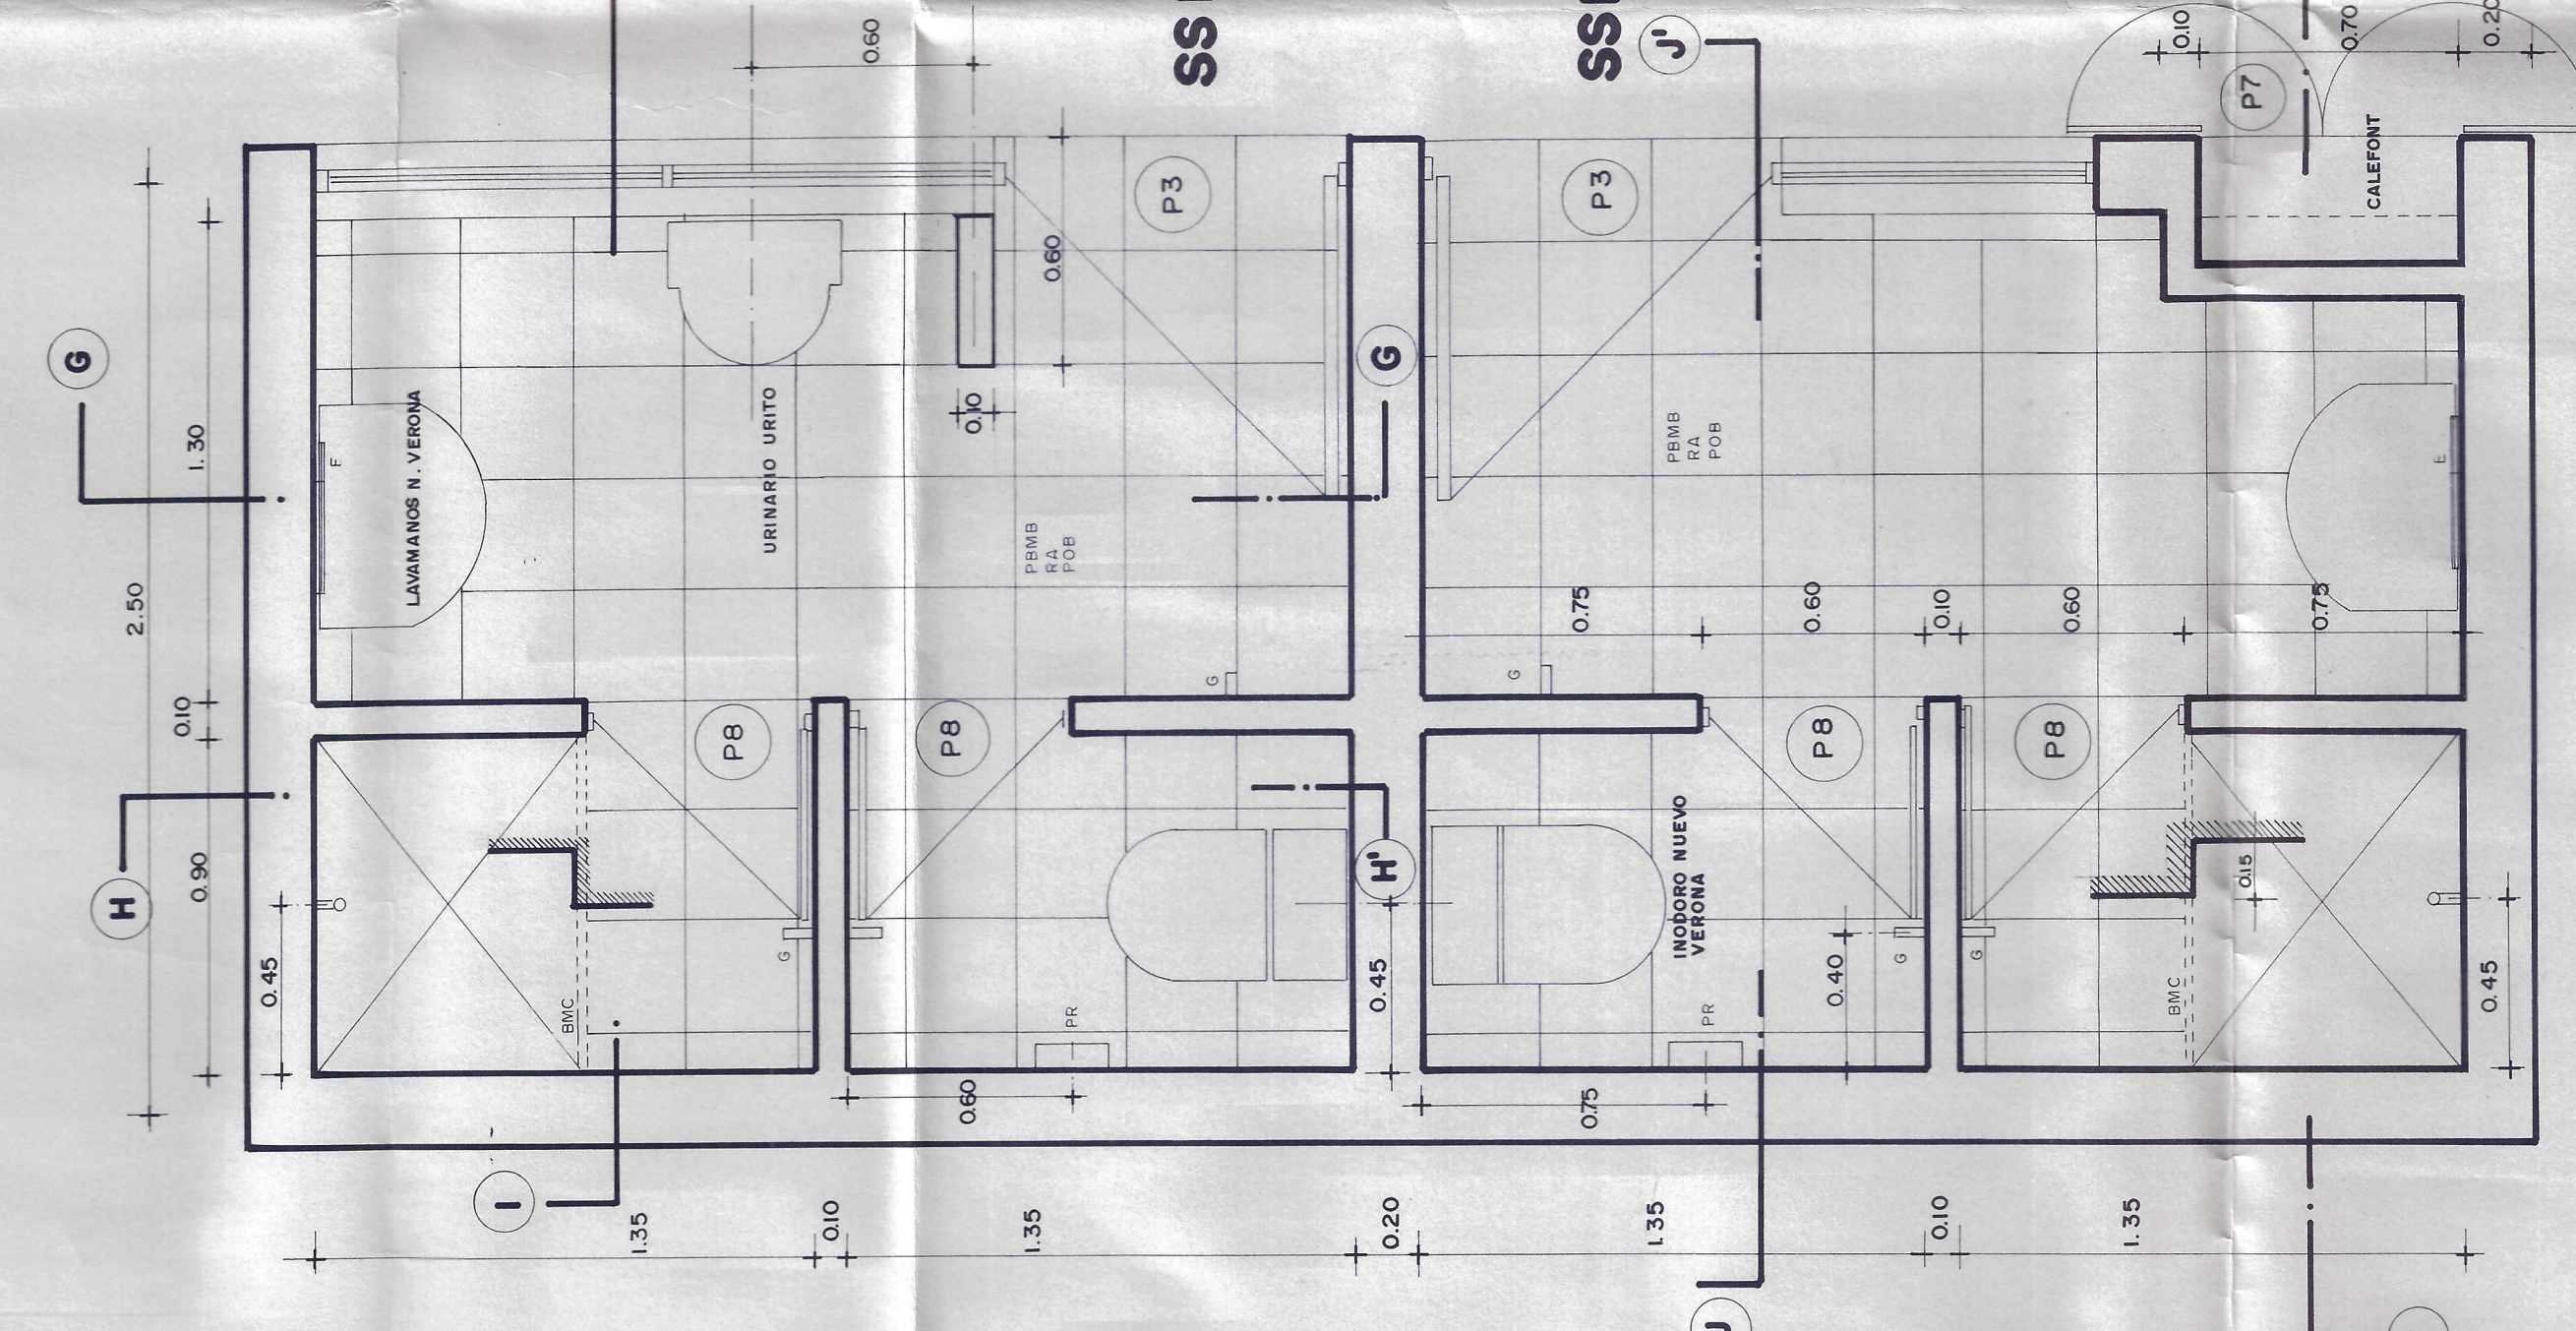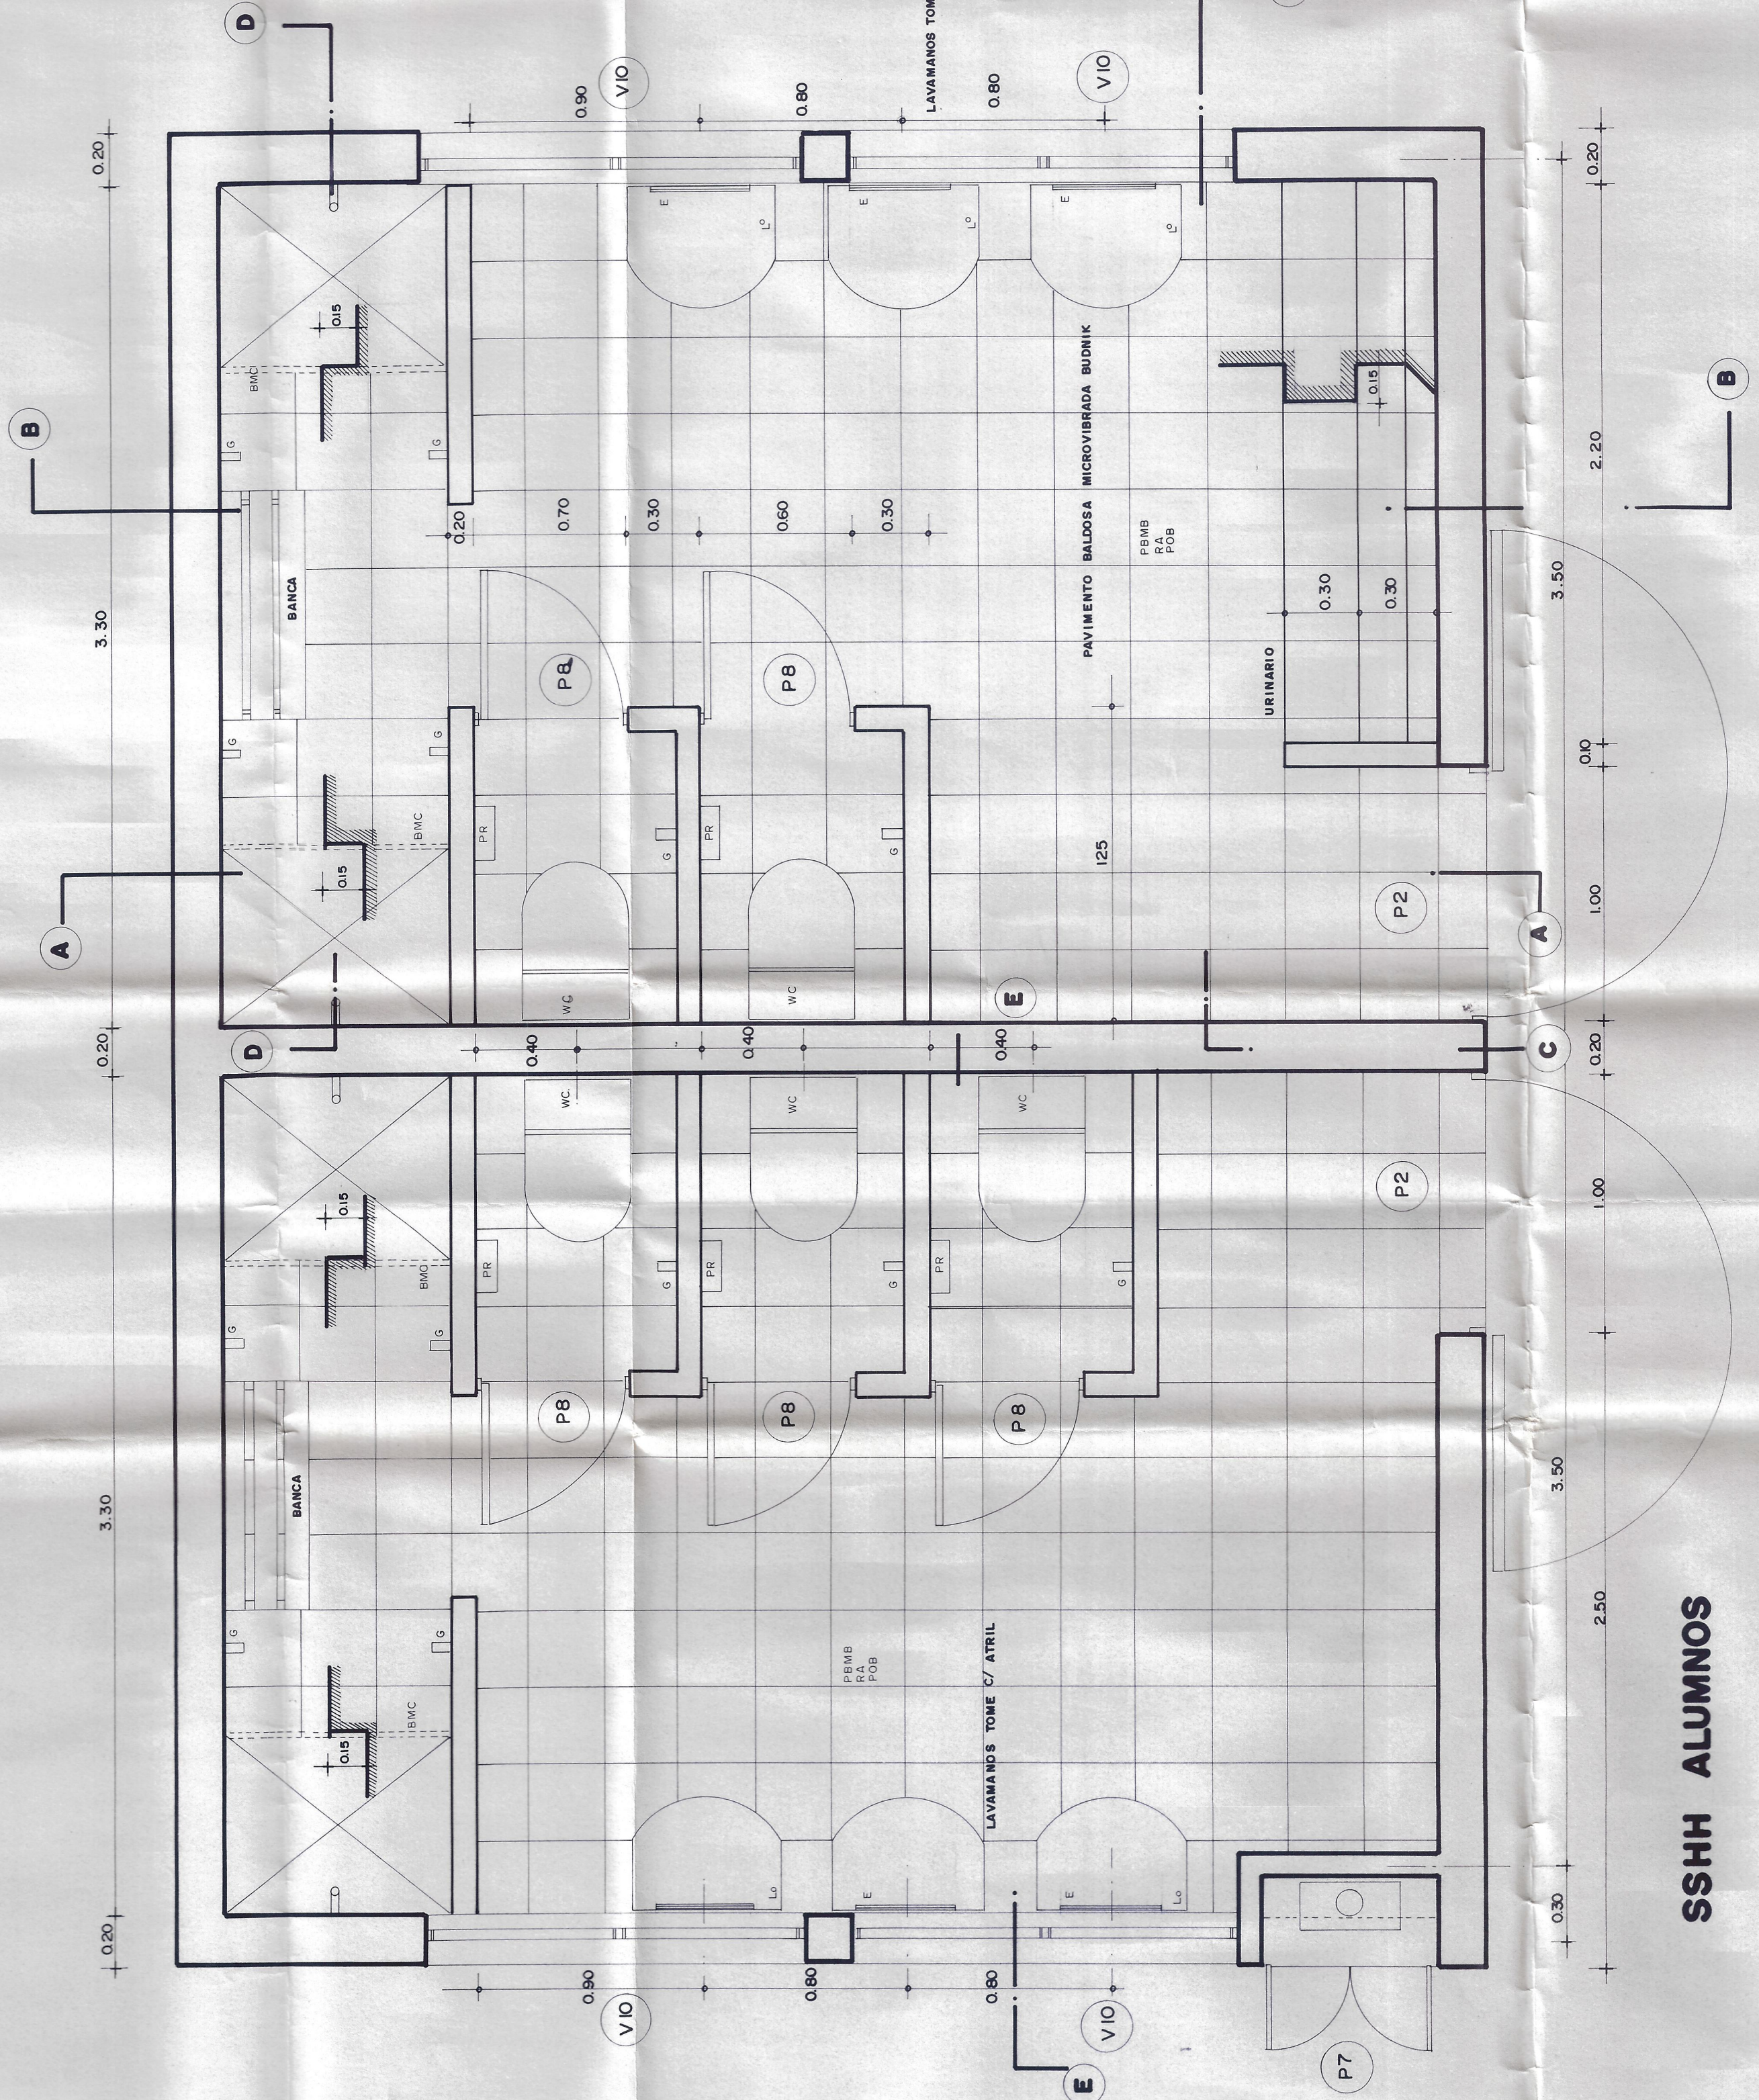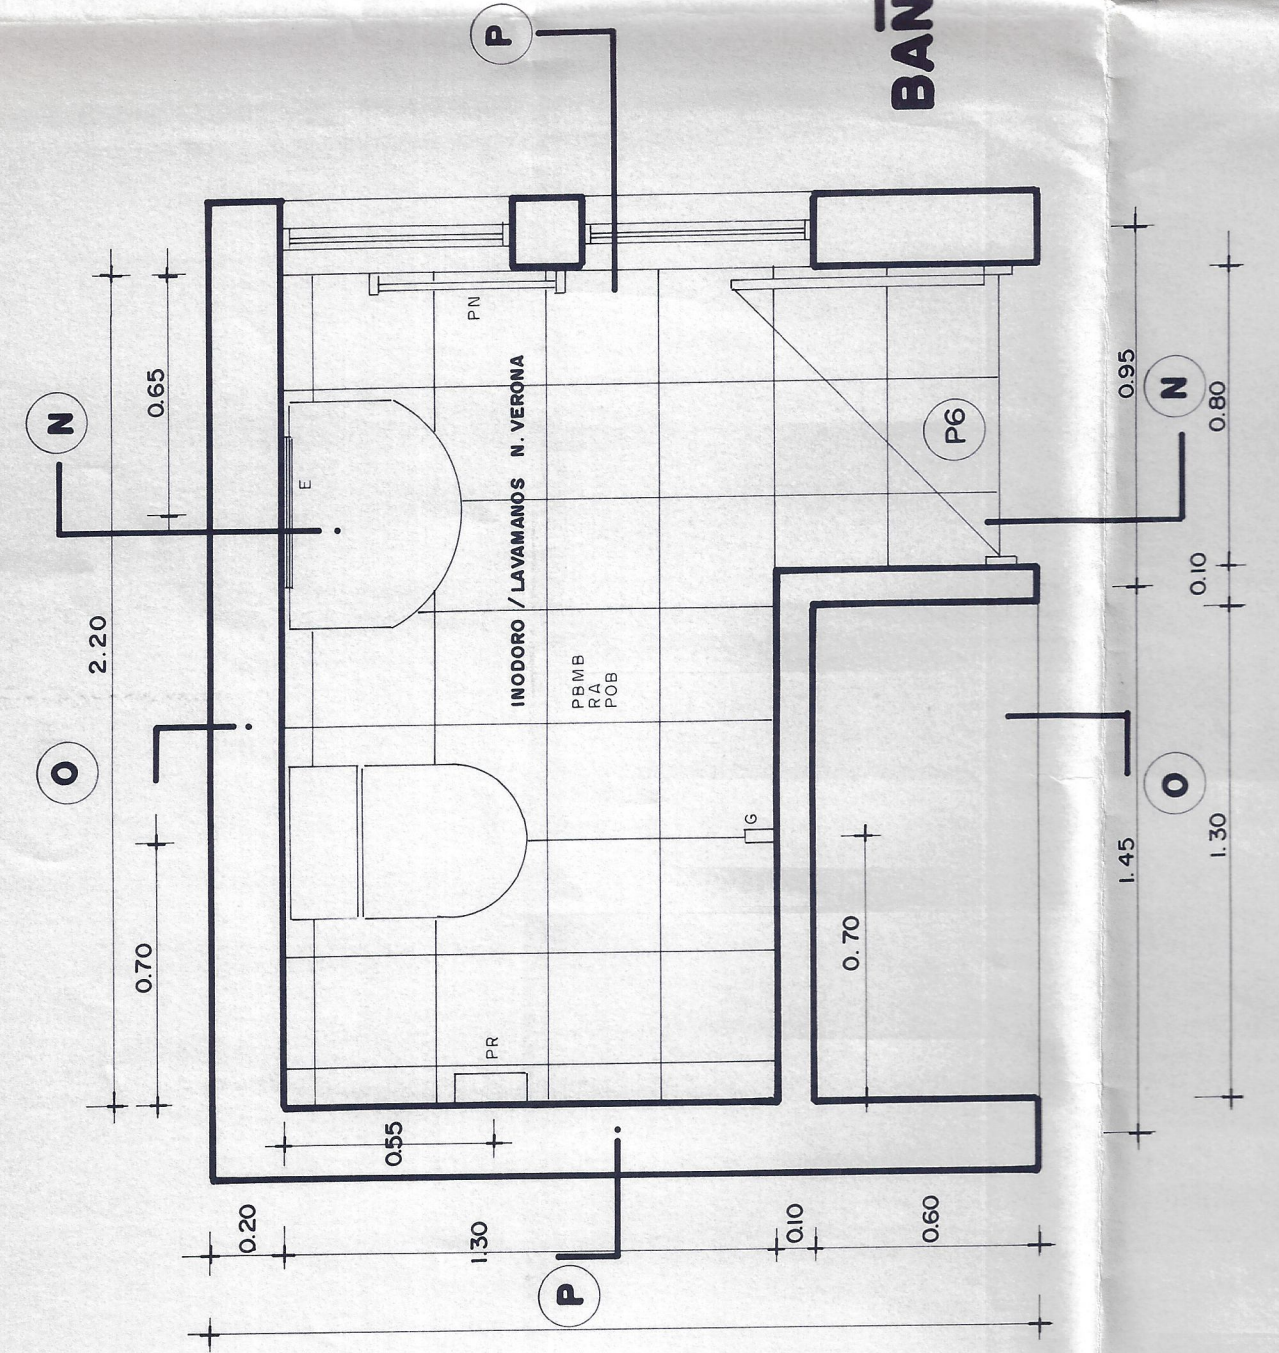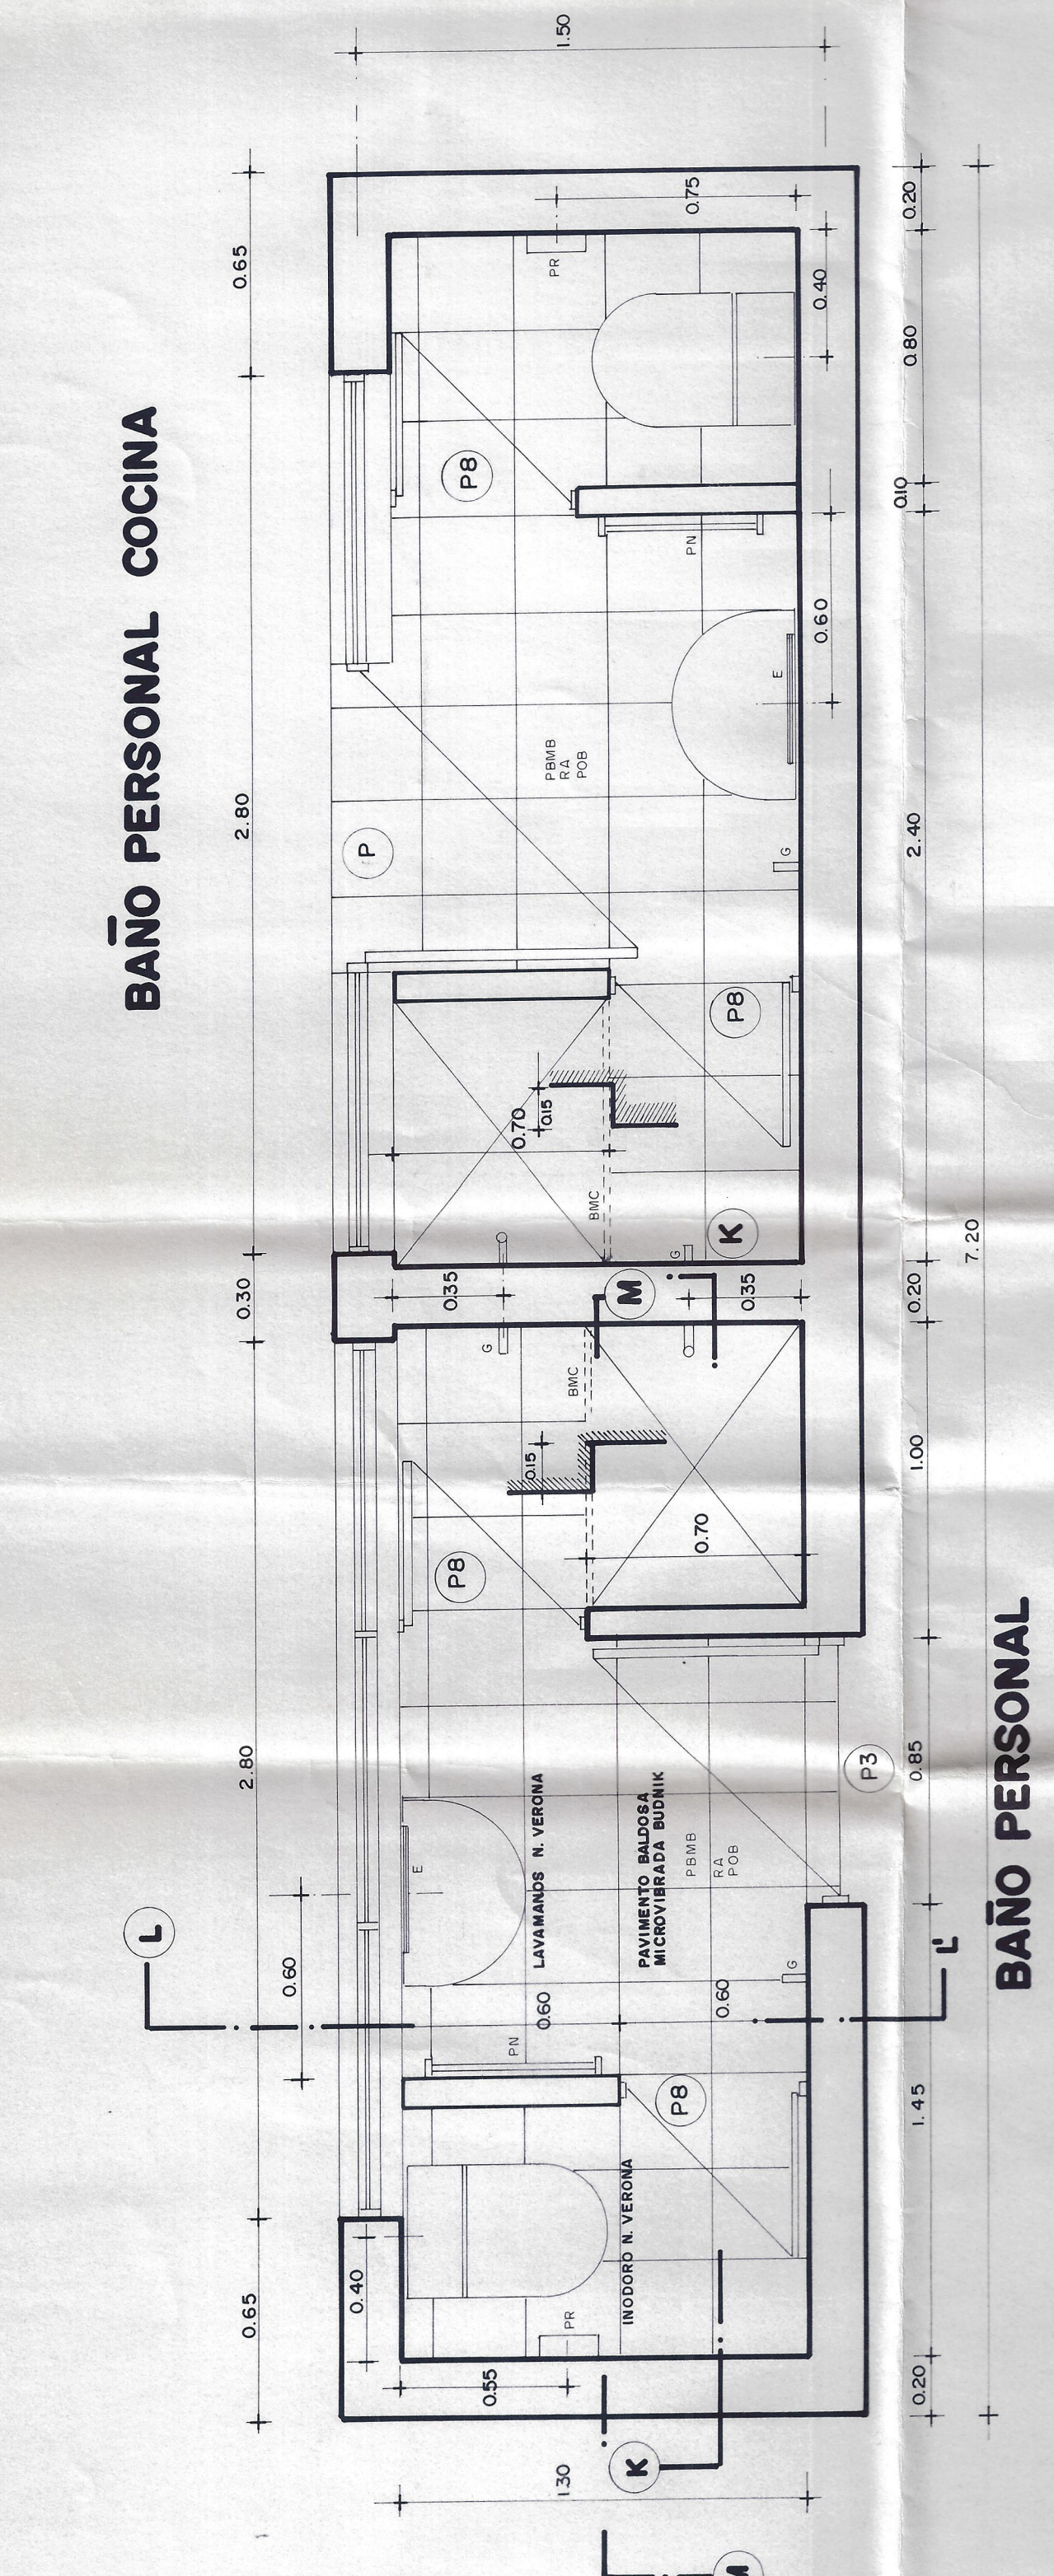

PA88	=	PAVIMENTI BALZOCA, MICROBARRATA, BUNNICK
PA	=	REVESTIMENTO AZULEO # 2.10
POB	=	PINTURA OLEO BRILANTE
E	=	ESPICU
PR	=	PORTELLOIDS
G	=	GRANHO PERCHERO
SMC	=	BARRA METALICA CROMADA
PN	=	PAINEZA

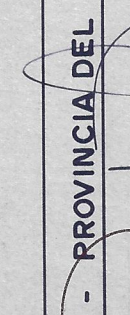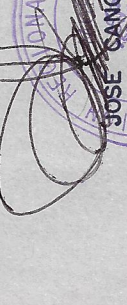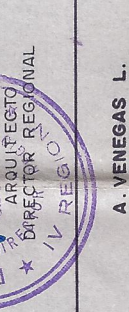	DIRECCION GENERAL DE OBRAS PUBLICAS		DIRECCION GENERAL DE ARQUITECTURA	
	ESCUELA MONTEPATRIA N° 2 - MONTEPATRIA			
Obra	plano	ubicacion	planta y corte COMUNA DE MONTEPATRIA - PROVINCIA DEL LIMARI	E.S.C. SUP. PLANO 1:20
				PLANO N° 15 CLAVE A SUP. PLANO
				FECHA NOVIEMBRE/98
				A. BARRAGAN L.