

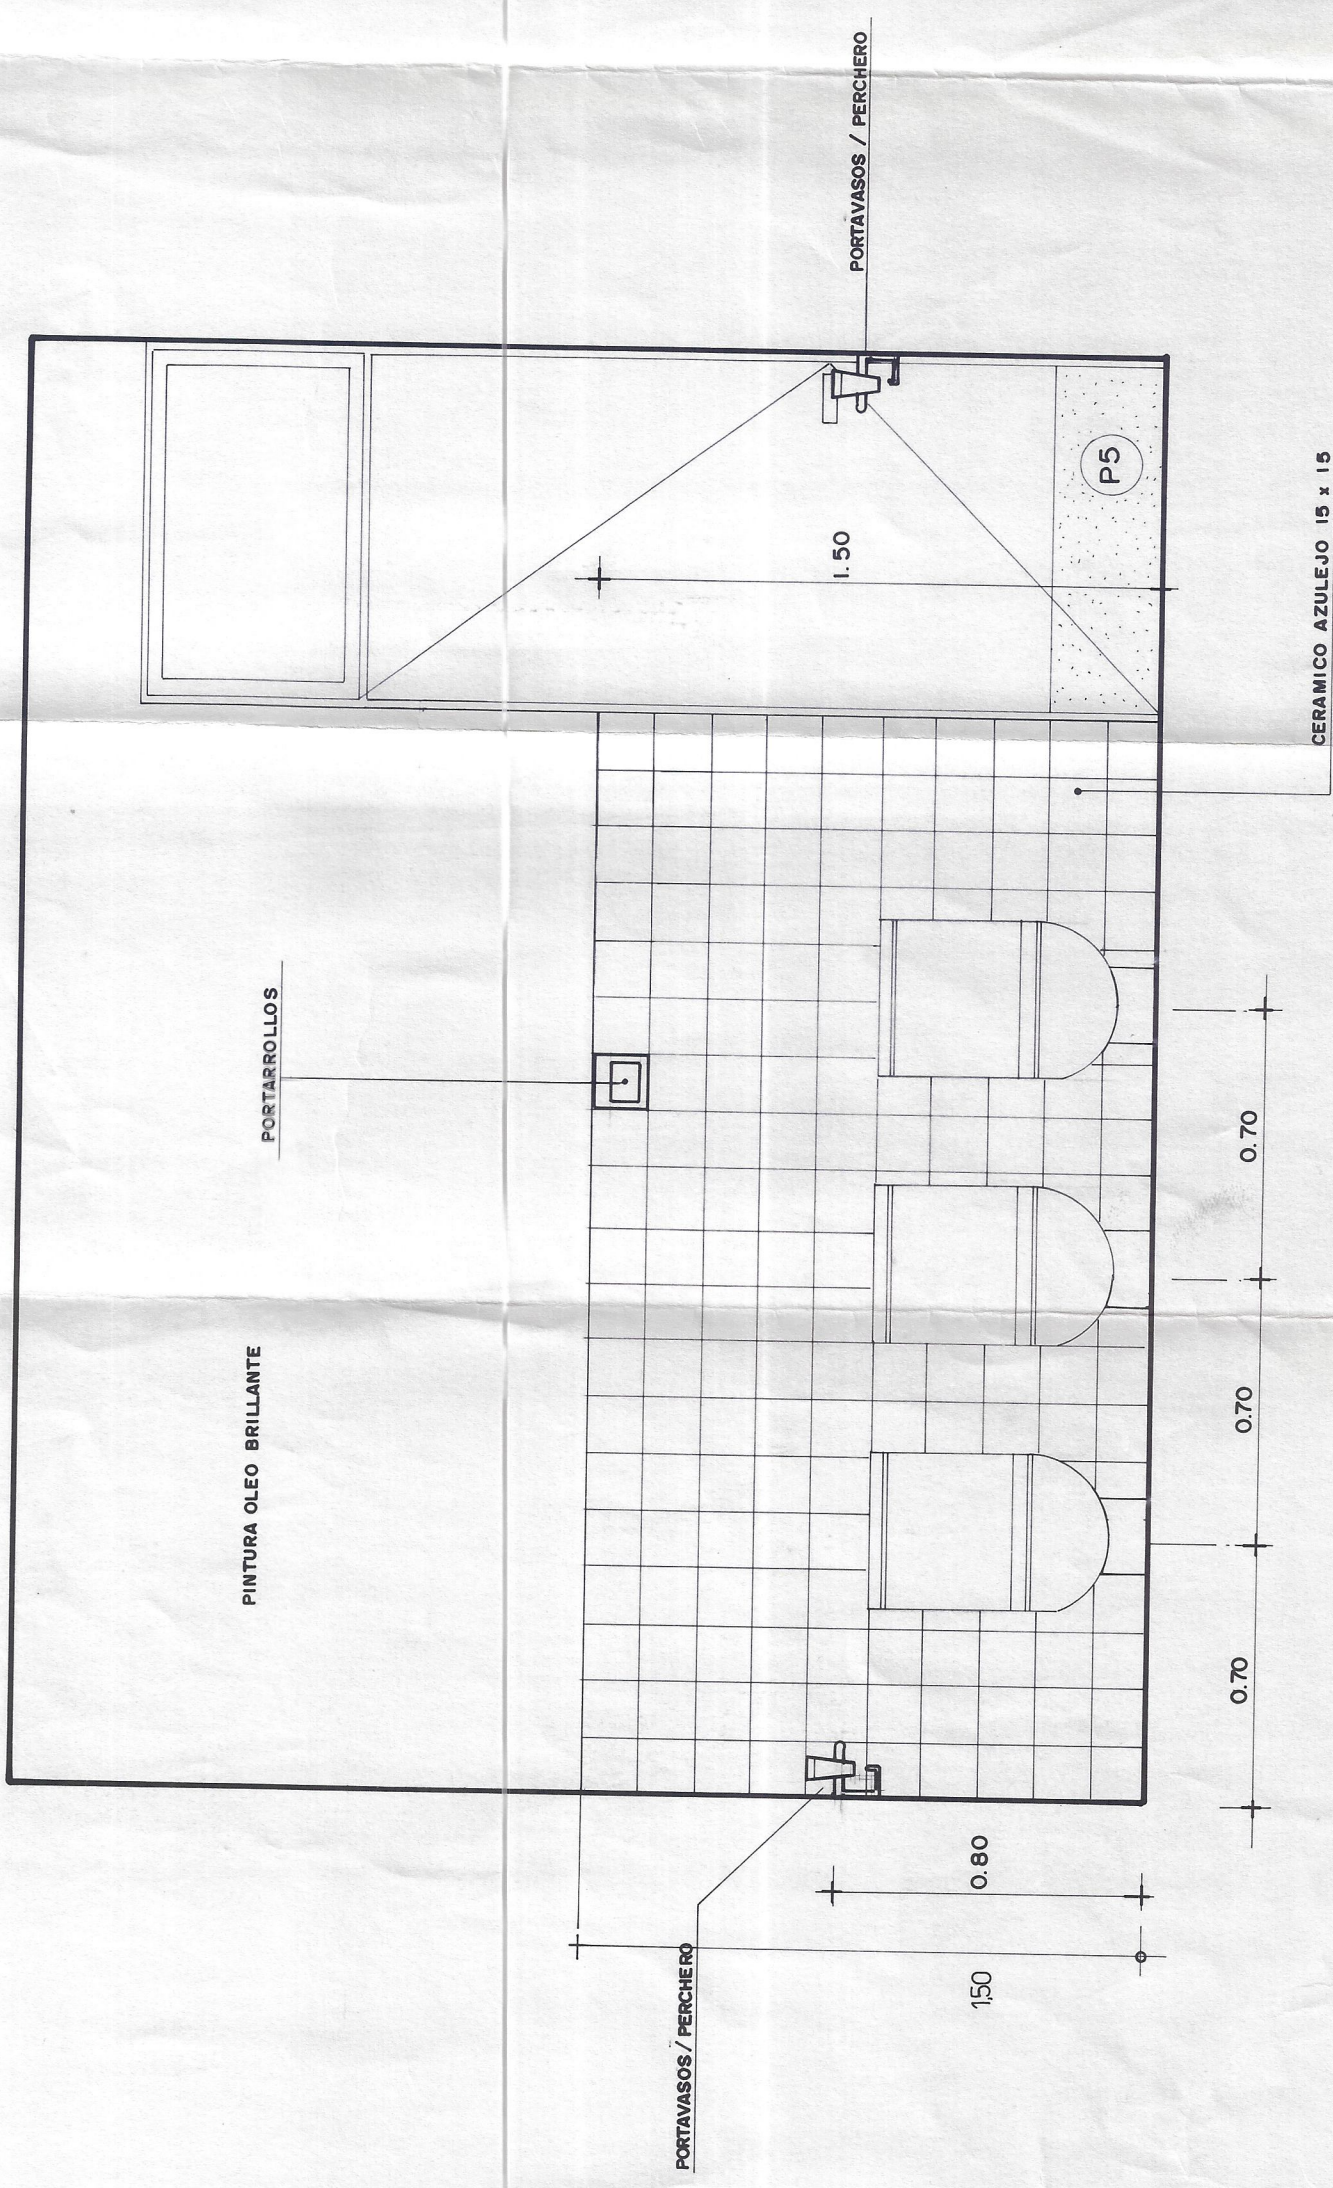


PLANTA SALA HABITOS HIGIENICOS

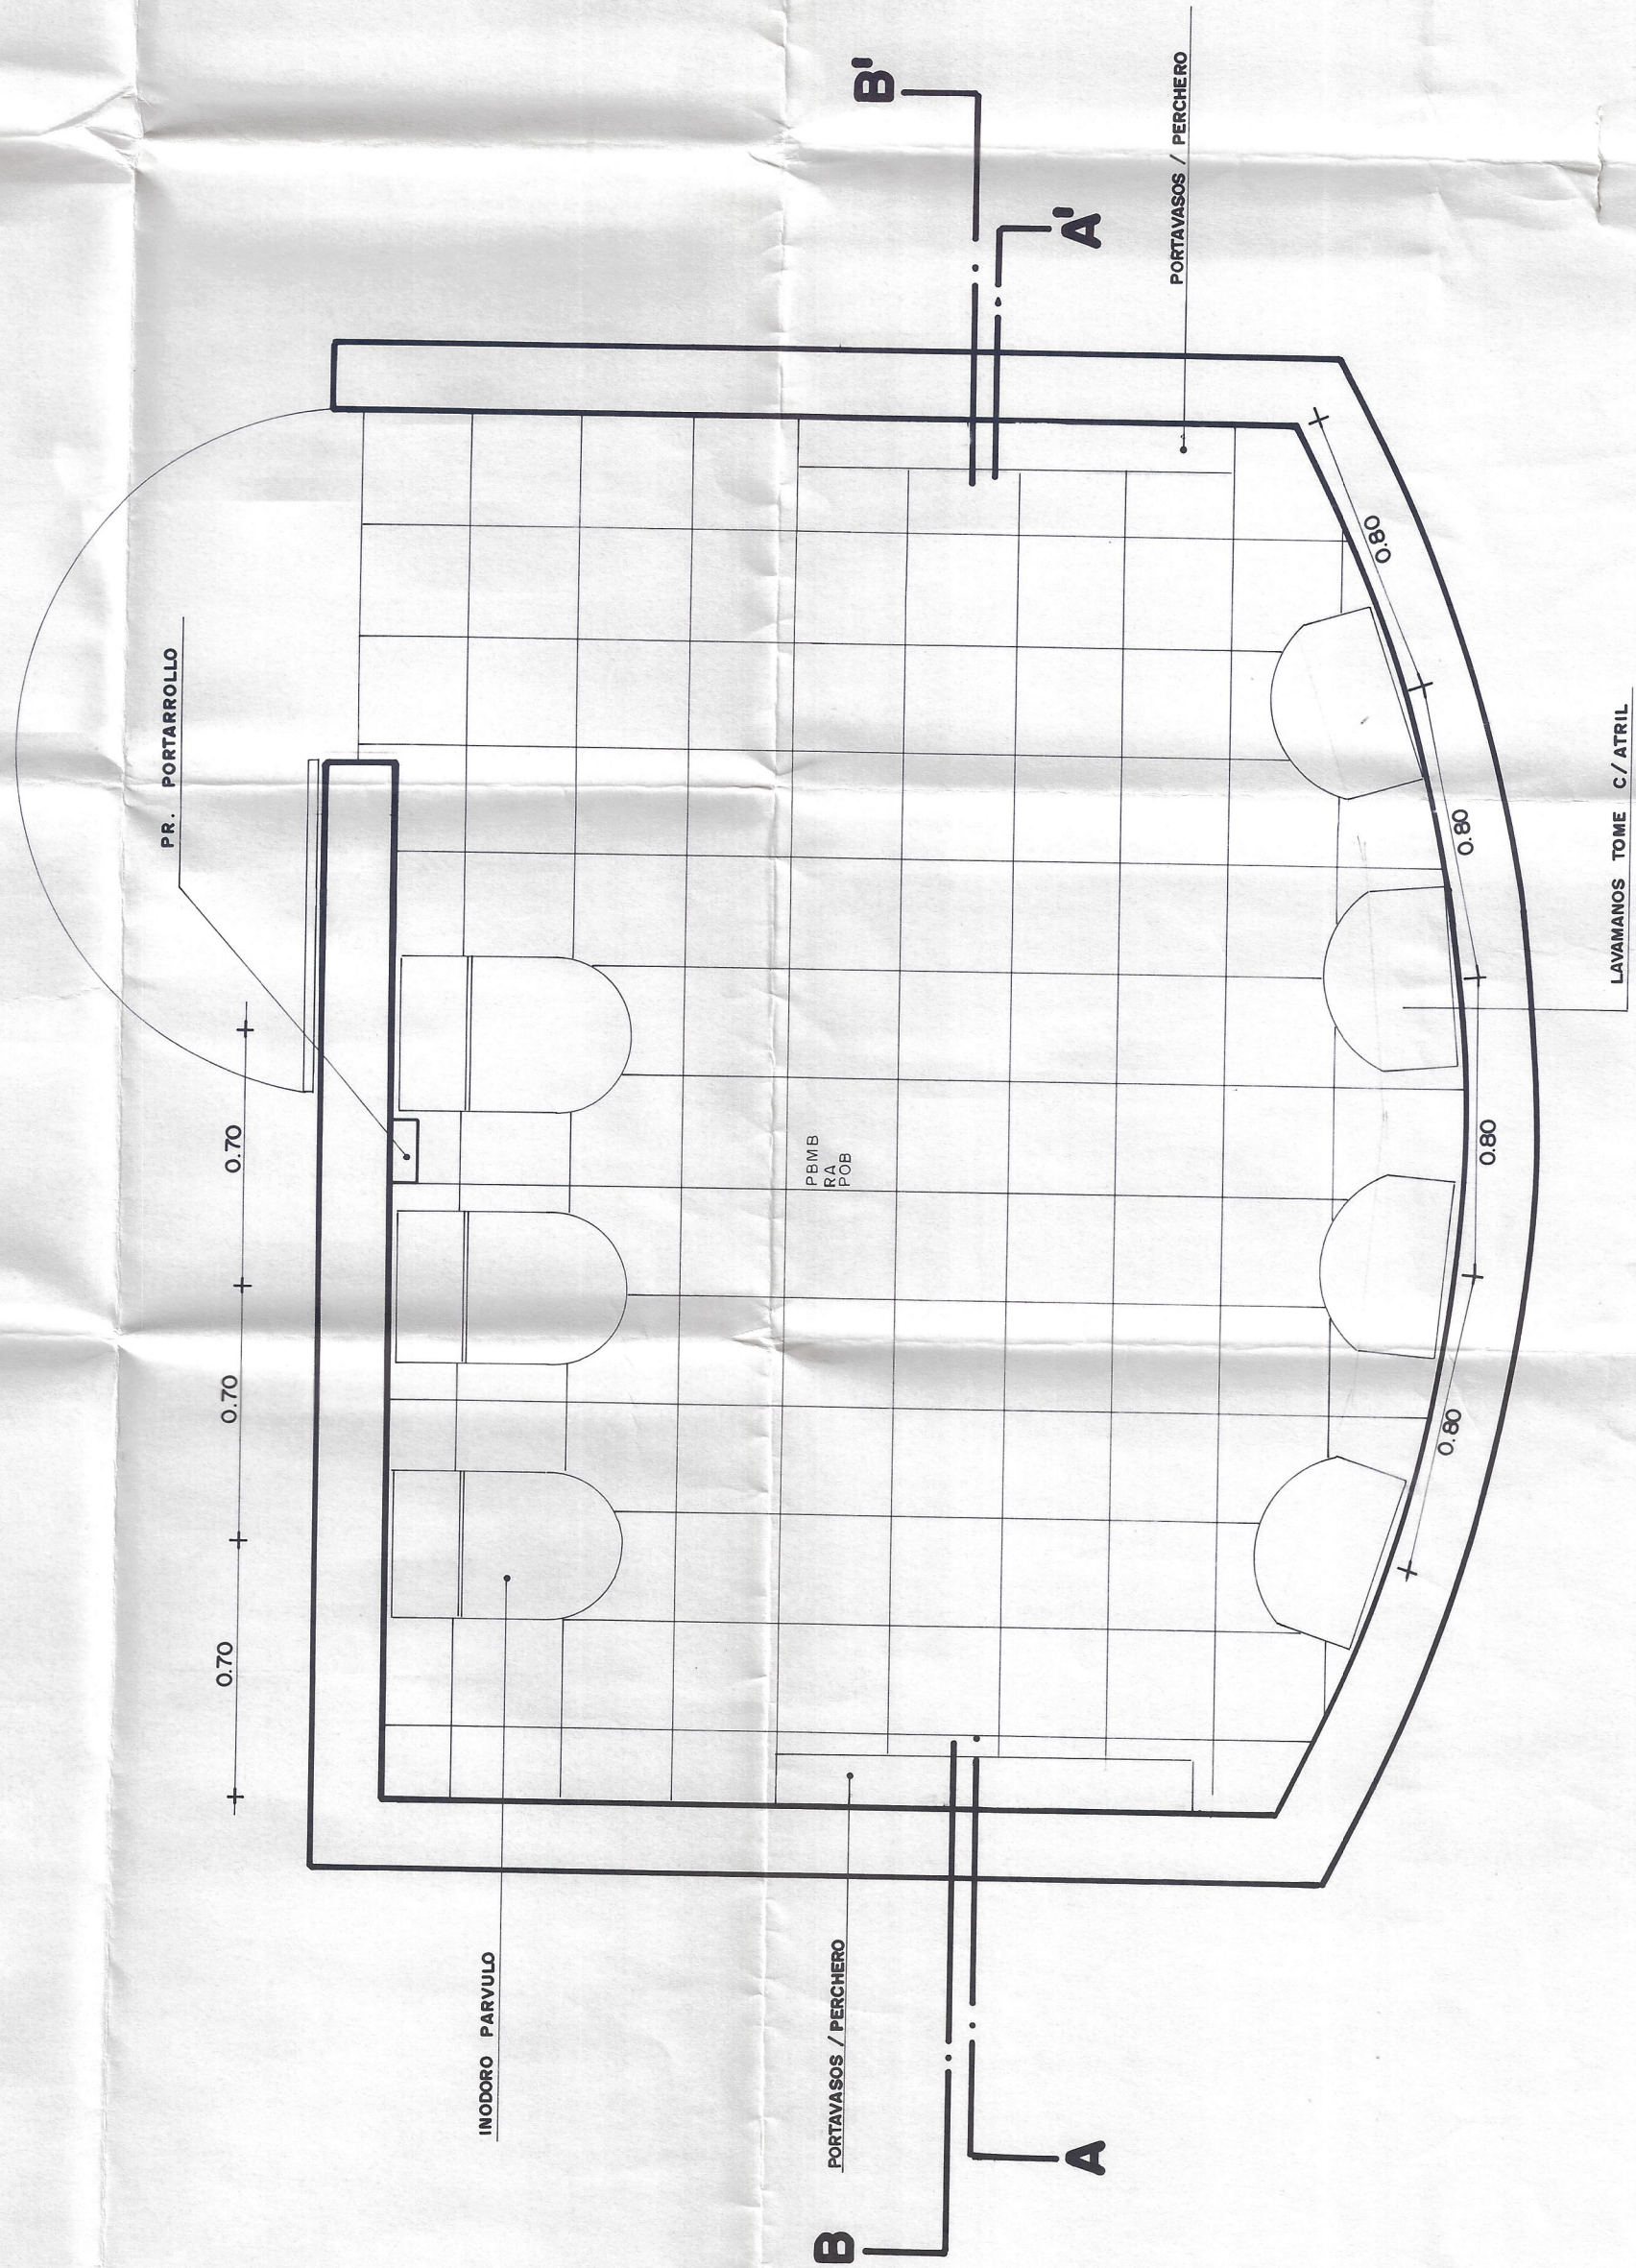


CORTE BB'

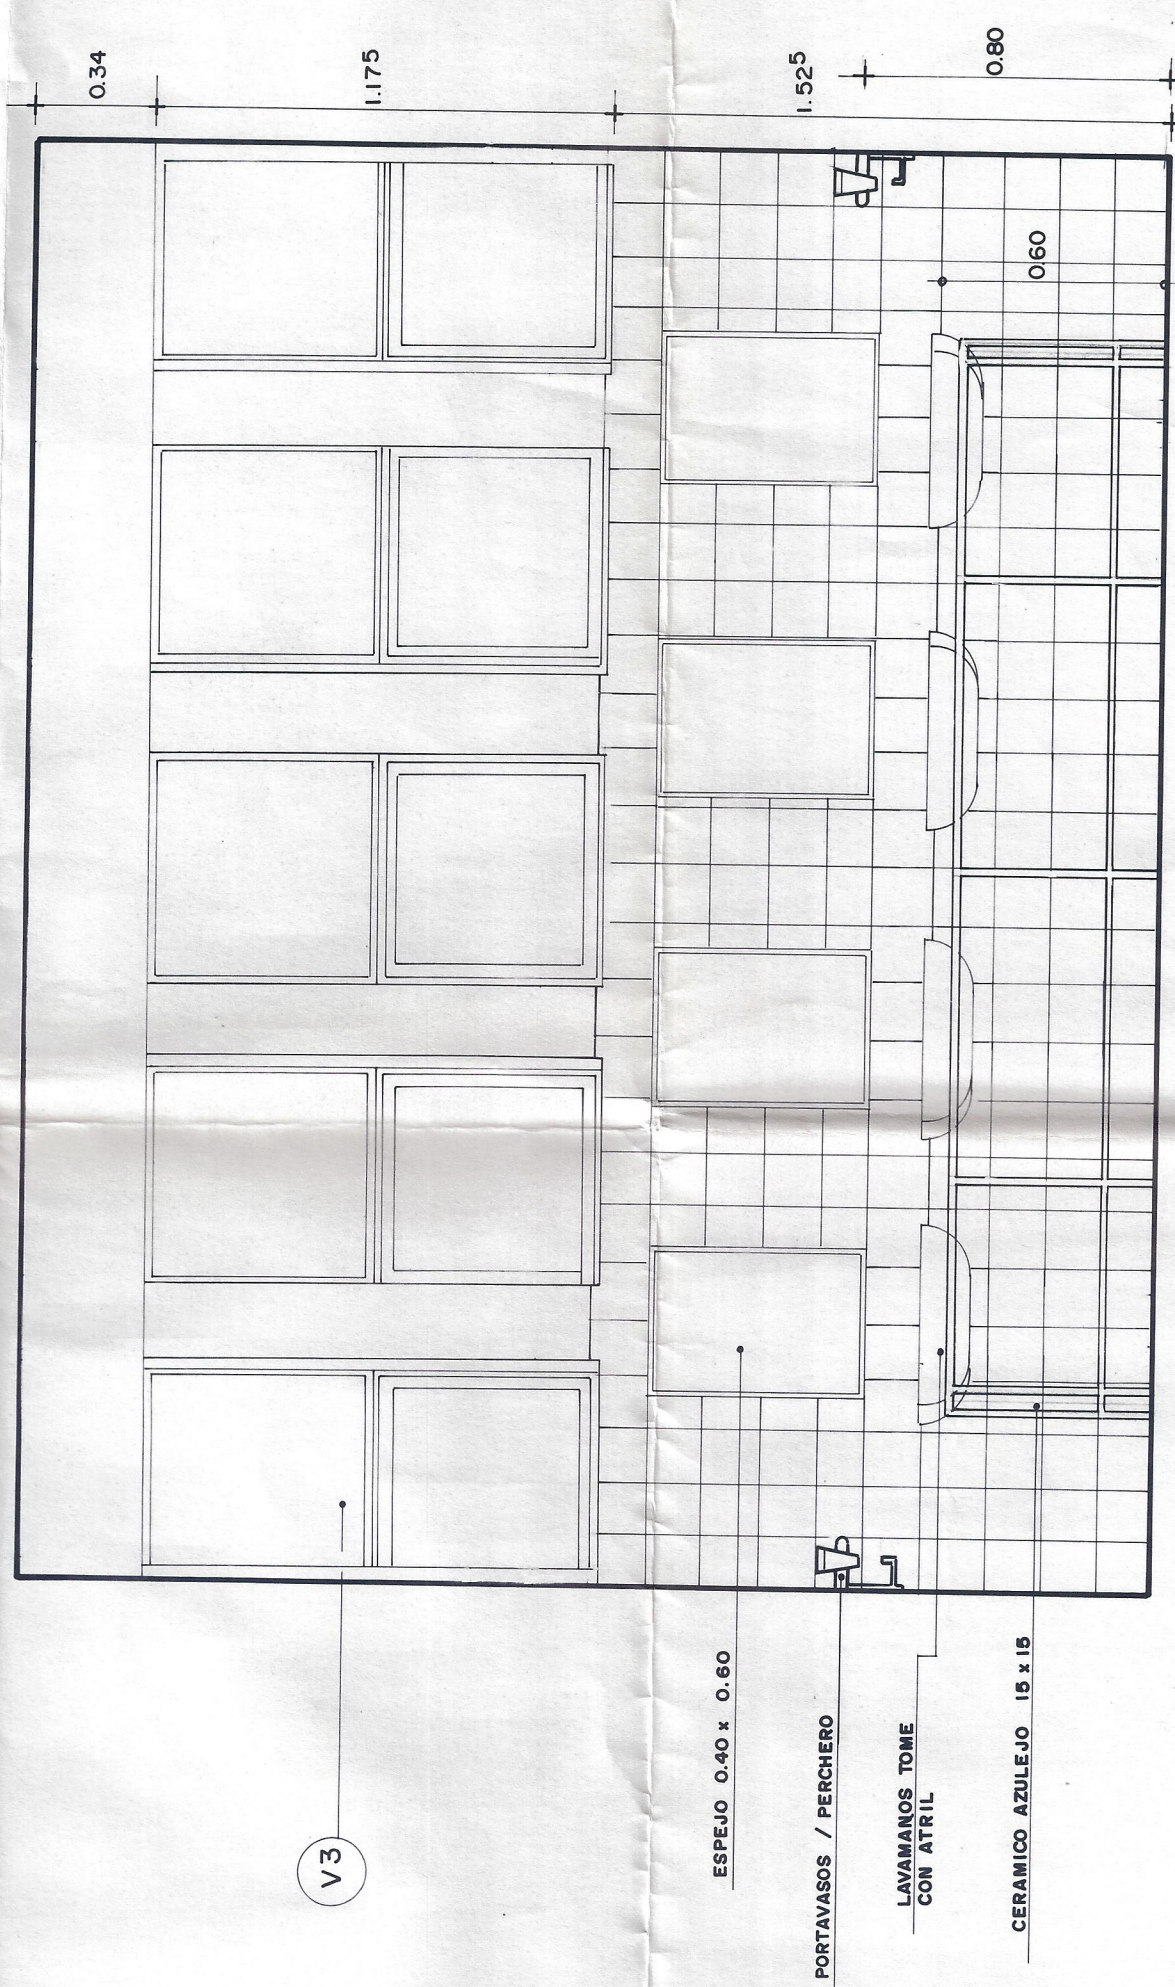

CORTE AA'

APROBADO
DIRECCION DE OBRAS
I. Montepatria, Manuel Rencoret
17 DIC 1999
FECHA

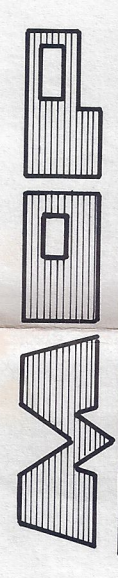

DIRECCION GENERAL DE OBRAS PUBLICAS
DIRECCION DE ARQUITECTURA

obra	ESCUELA DE MONTEPATRIA N° 2 - MONTEPATRIA			
plano	PLANTA Y CORTE			
ubicacion	COMUNA DE MONTEPATRIA - PROVINCIA DEL LIMARI			
esc.	1 : 20	sup. proy	17	clave
plano n°	17	clave	A	
fecha	NOVIEMBRE / 98			