



PLANTA DE TECHO
Escala 1:50

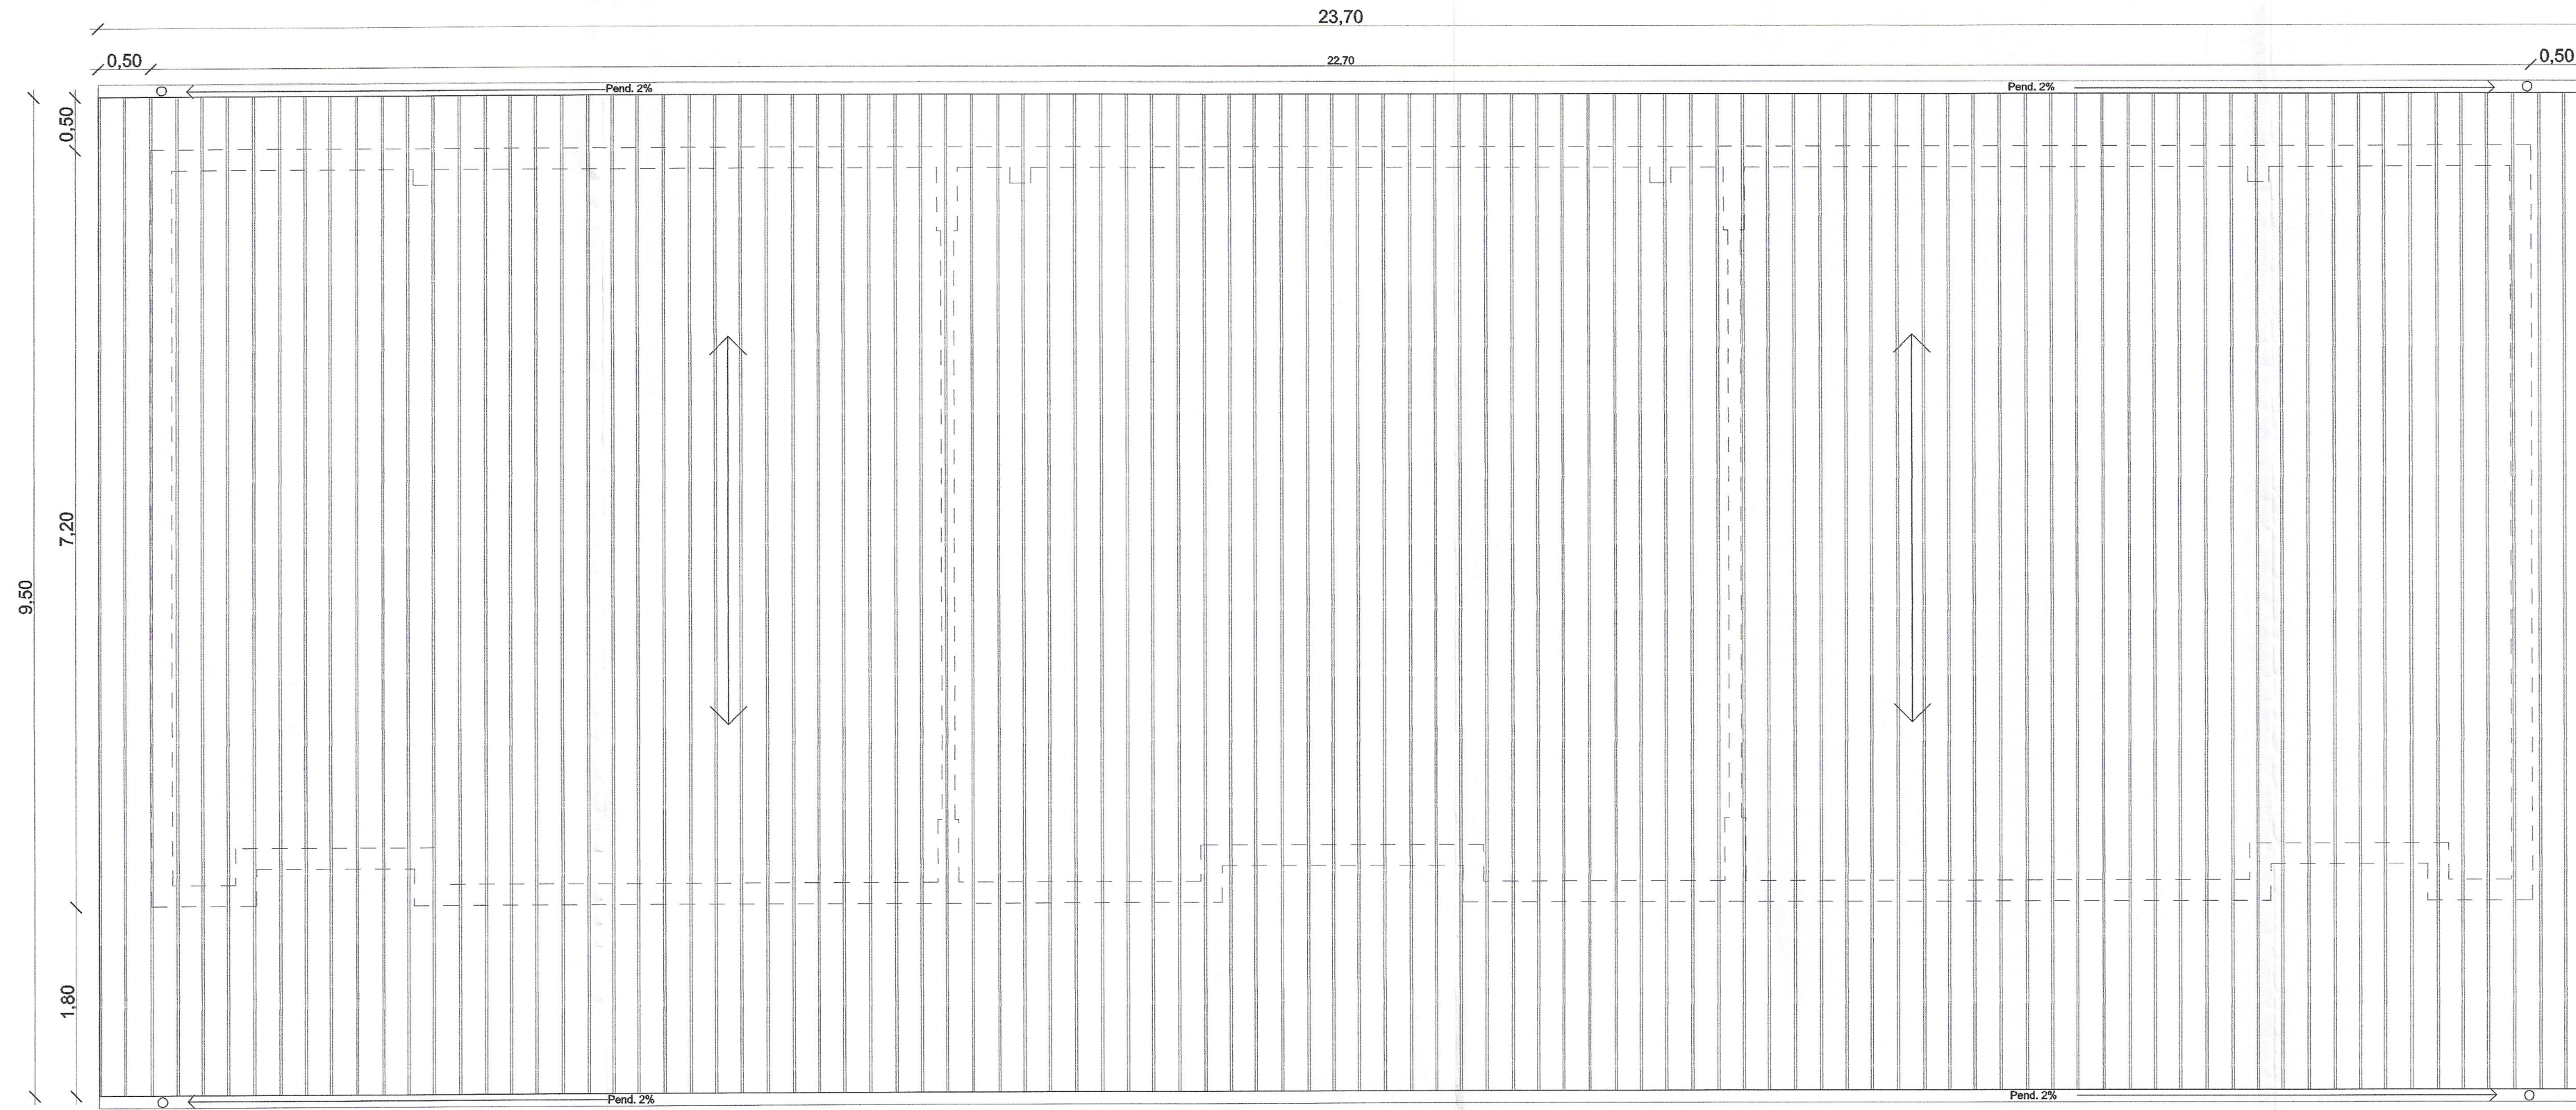


CUADRO DE PORCENTAJE POR RECINTOS


Nº EDIF	NOMBRE EDIFICIO	Tipo Recinto por uso	RECINTO	PISO	SUP. INTERIOR	SUP. EJES	ILUM. Recinto	VENT. Recinto	VOL. AIRE Recinto	% ilum	% vent	VOL. AIRE m2/al.	Nº AL	MATERIAL	ESTADO	NORMATIVA IV REGION
1	TALLER	DOCENTE	TALLER 1	1	49,70	54,19	11,68	5,84	186,5	23,50%	11,75%	4,14	45	ALBAÑILERÍA CONFINADA	NUEVO	% Iluminación Norma 14% - % Ventilación Norma 8% - Volumen Aire OGUC 3 m2/al.
2	TALLER	DOCENTE	TALLER 2	1	49,61	53,20	8,96	4,48	187,5	18,06%	9,03%	4,17	45	ALBAÑILERÍA CONFINADA	NUEVO	% Iluminación Norma 14% - % Ventilación Norma 8% - Volumen Aire OGUC 3 m2/al.
3	TALLER	DOCENTE	TALLER 3	1	49,70	54,19	11,68	5,84	186,5	23,50%	11,75%	4,14	45	ALBAÑILERÍA CONFINADA	NUEVO	% Iluminación Norma 14% - % Ventilación Norma 8% - Volumen Aire OGUC 3 m2/al.
					149,01	161,58										

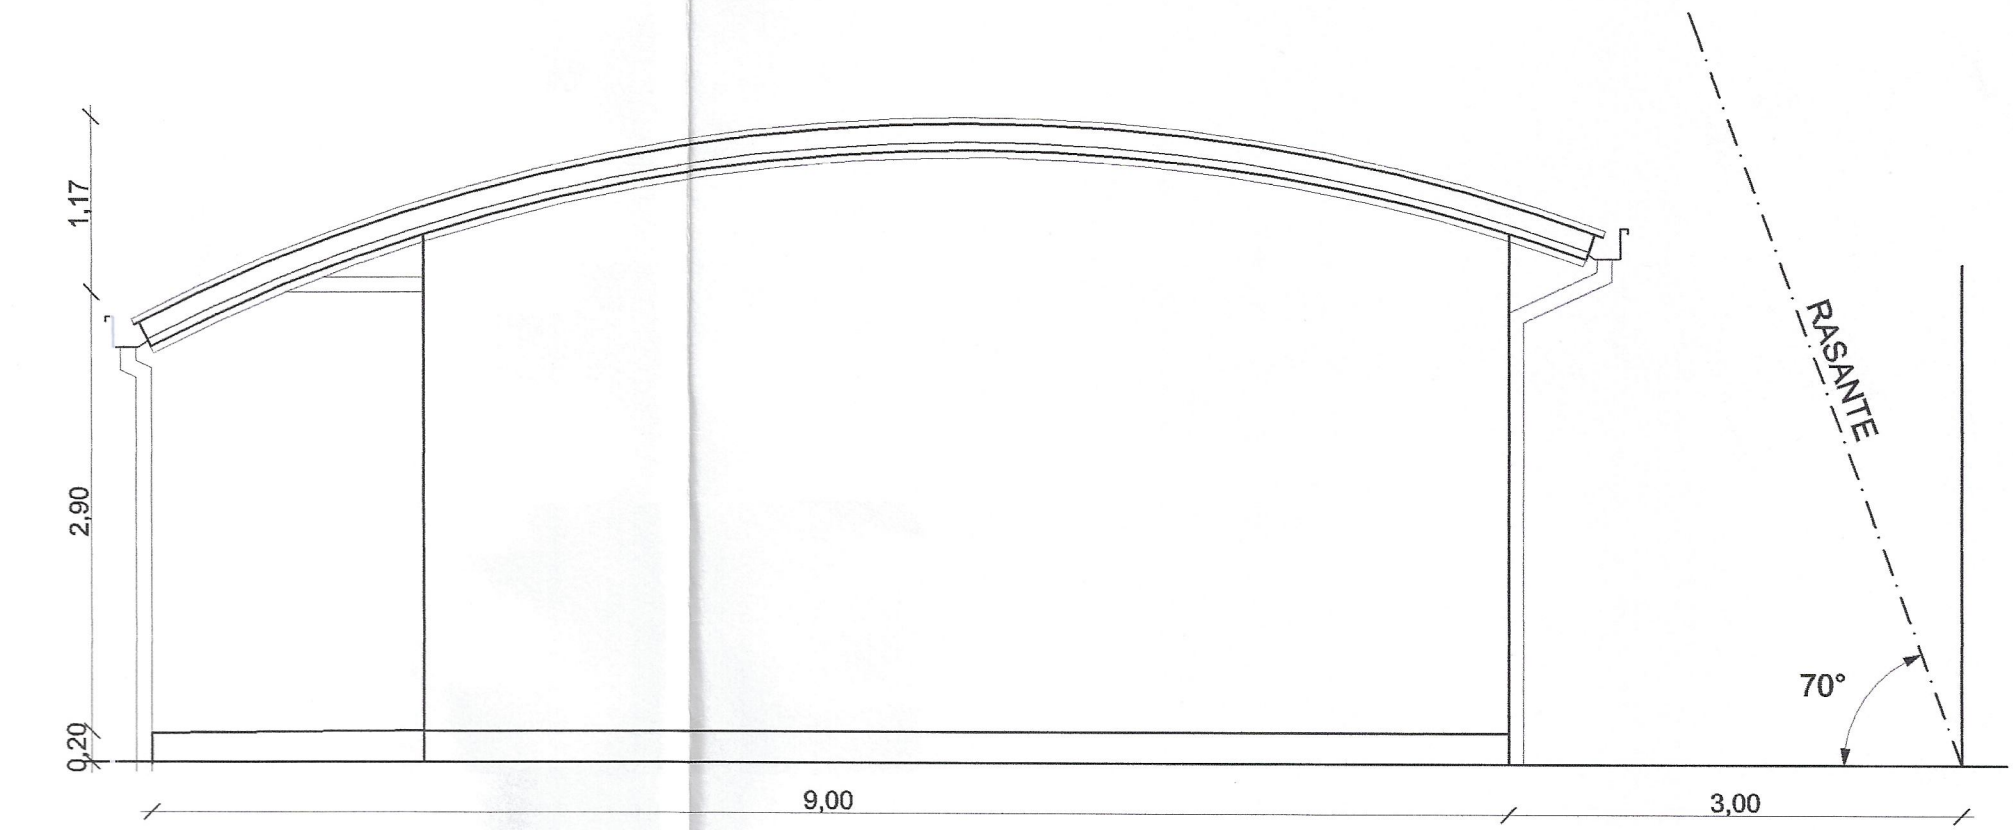


RASANTE 70° SEGÚN OGUC.
Escala 1:50

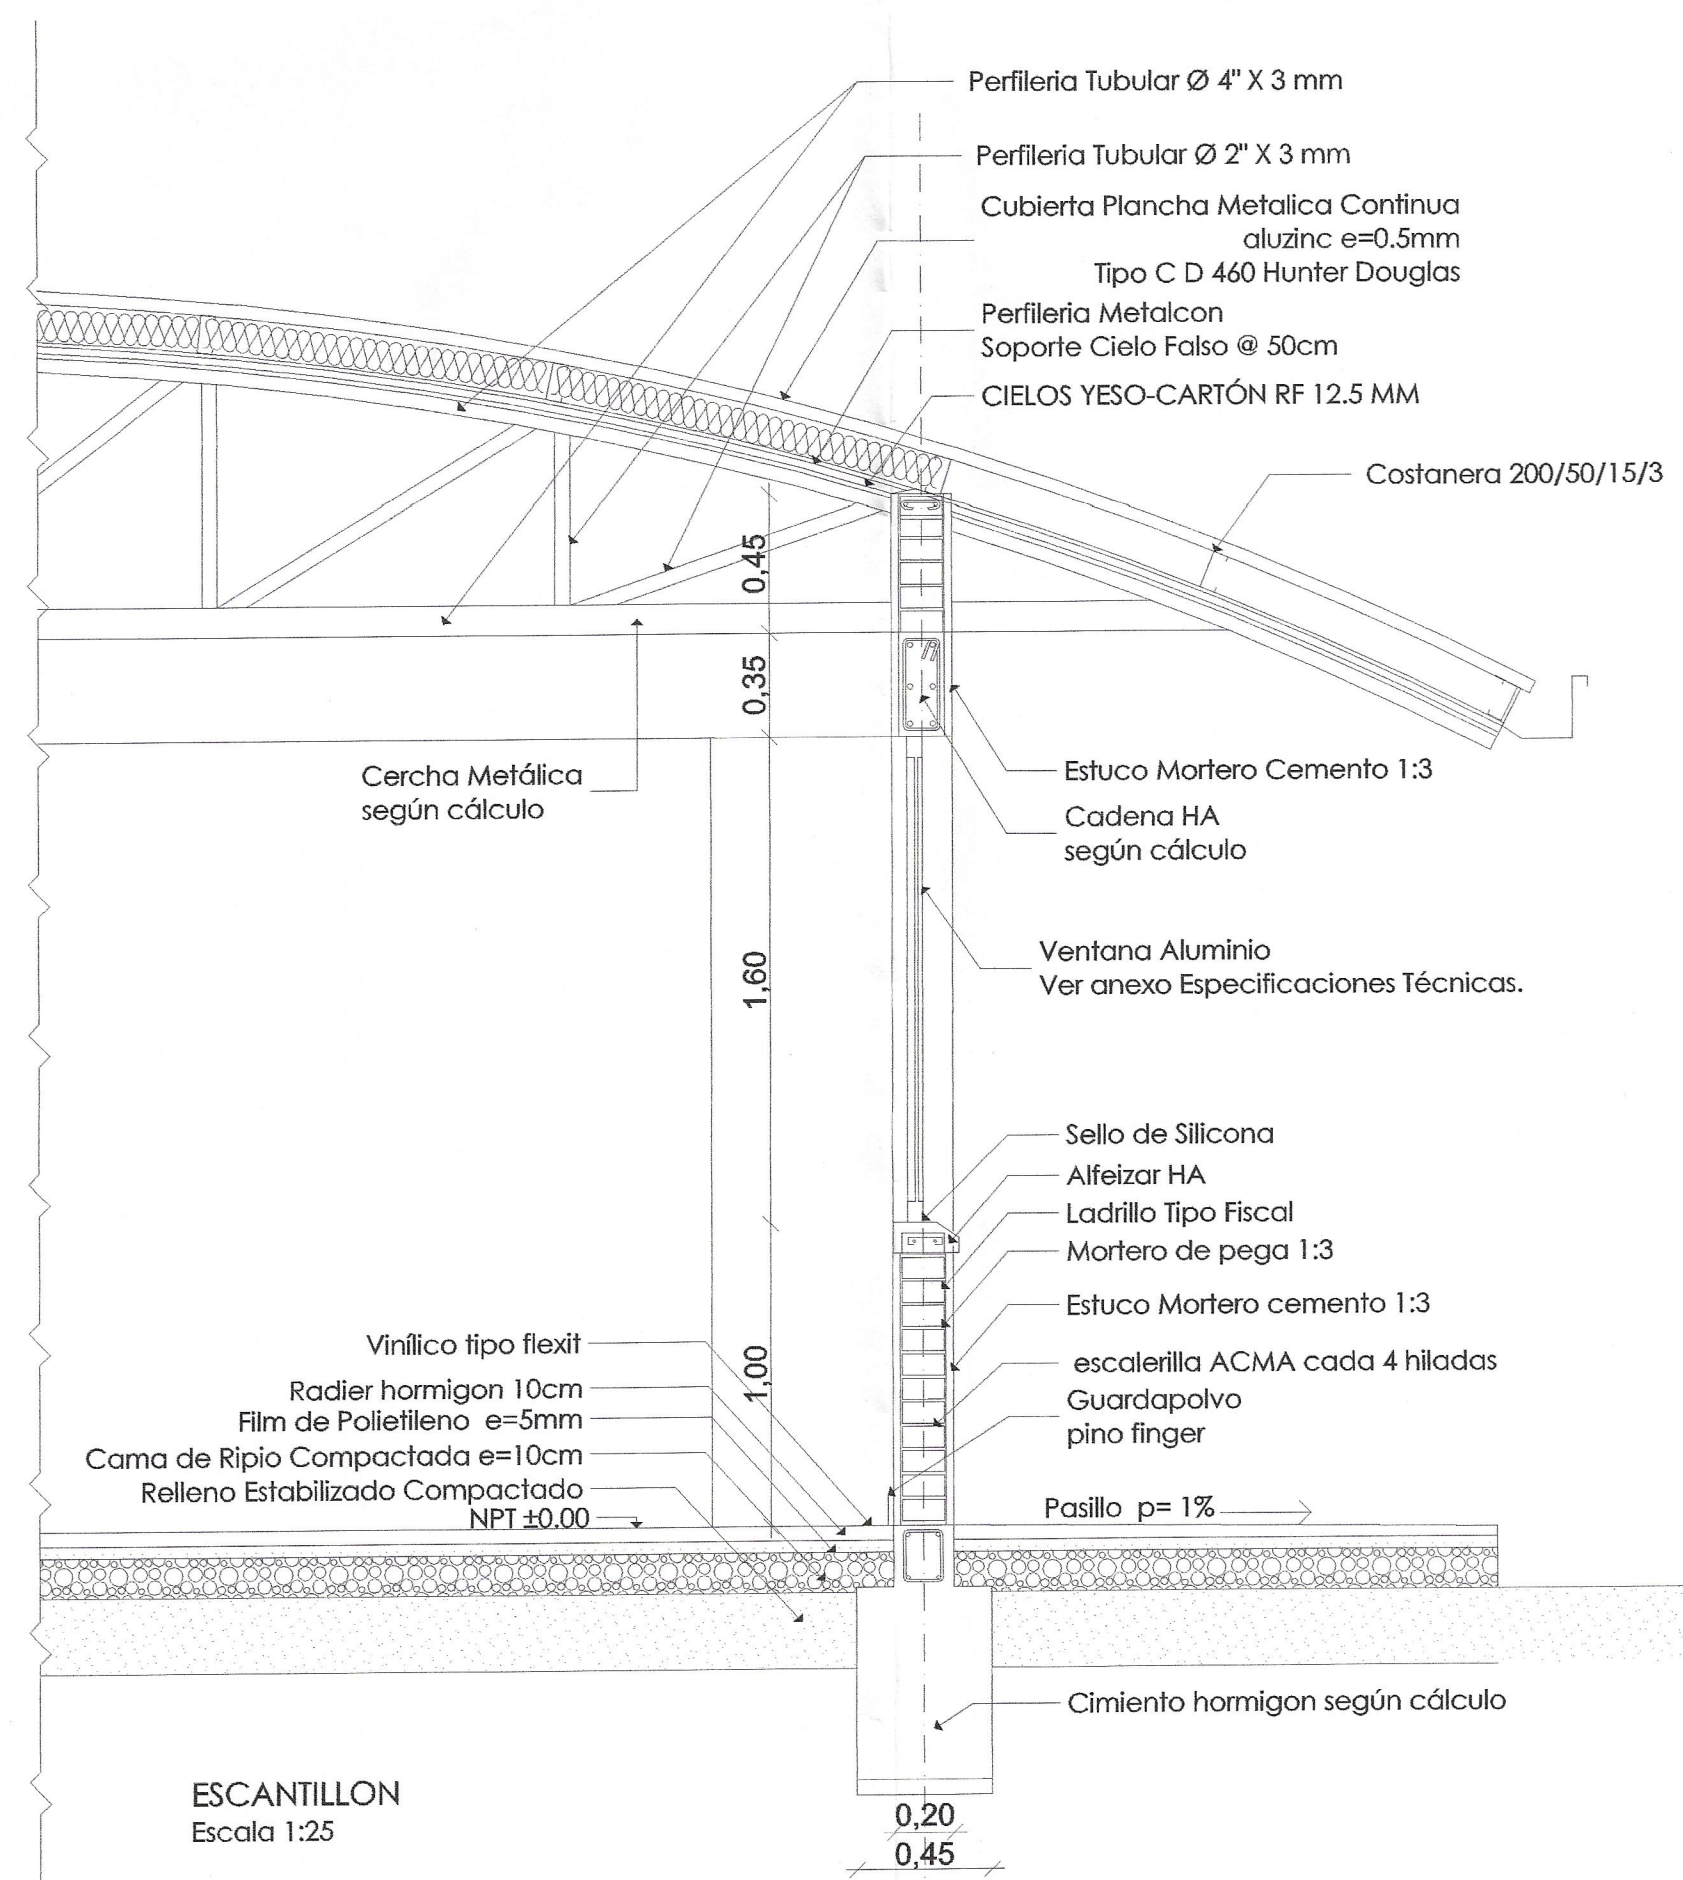

ESCANTILLON
Escala 1:25

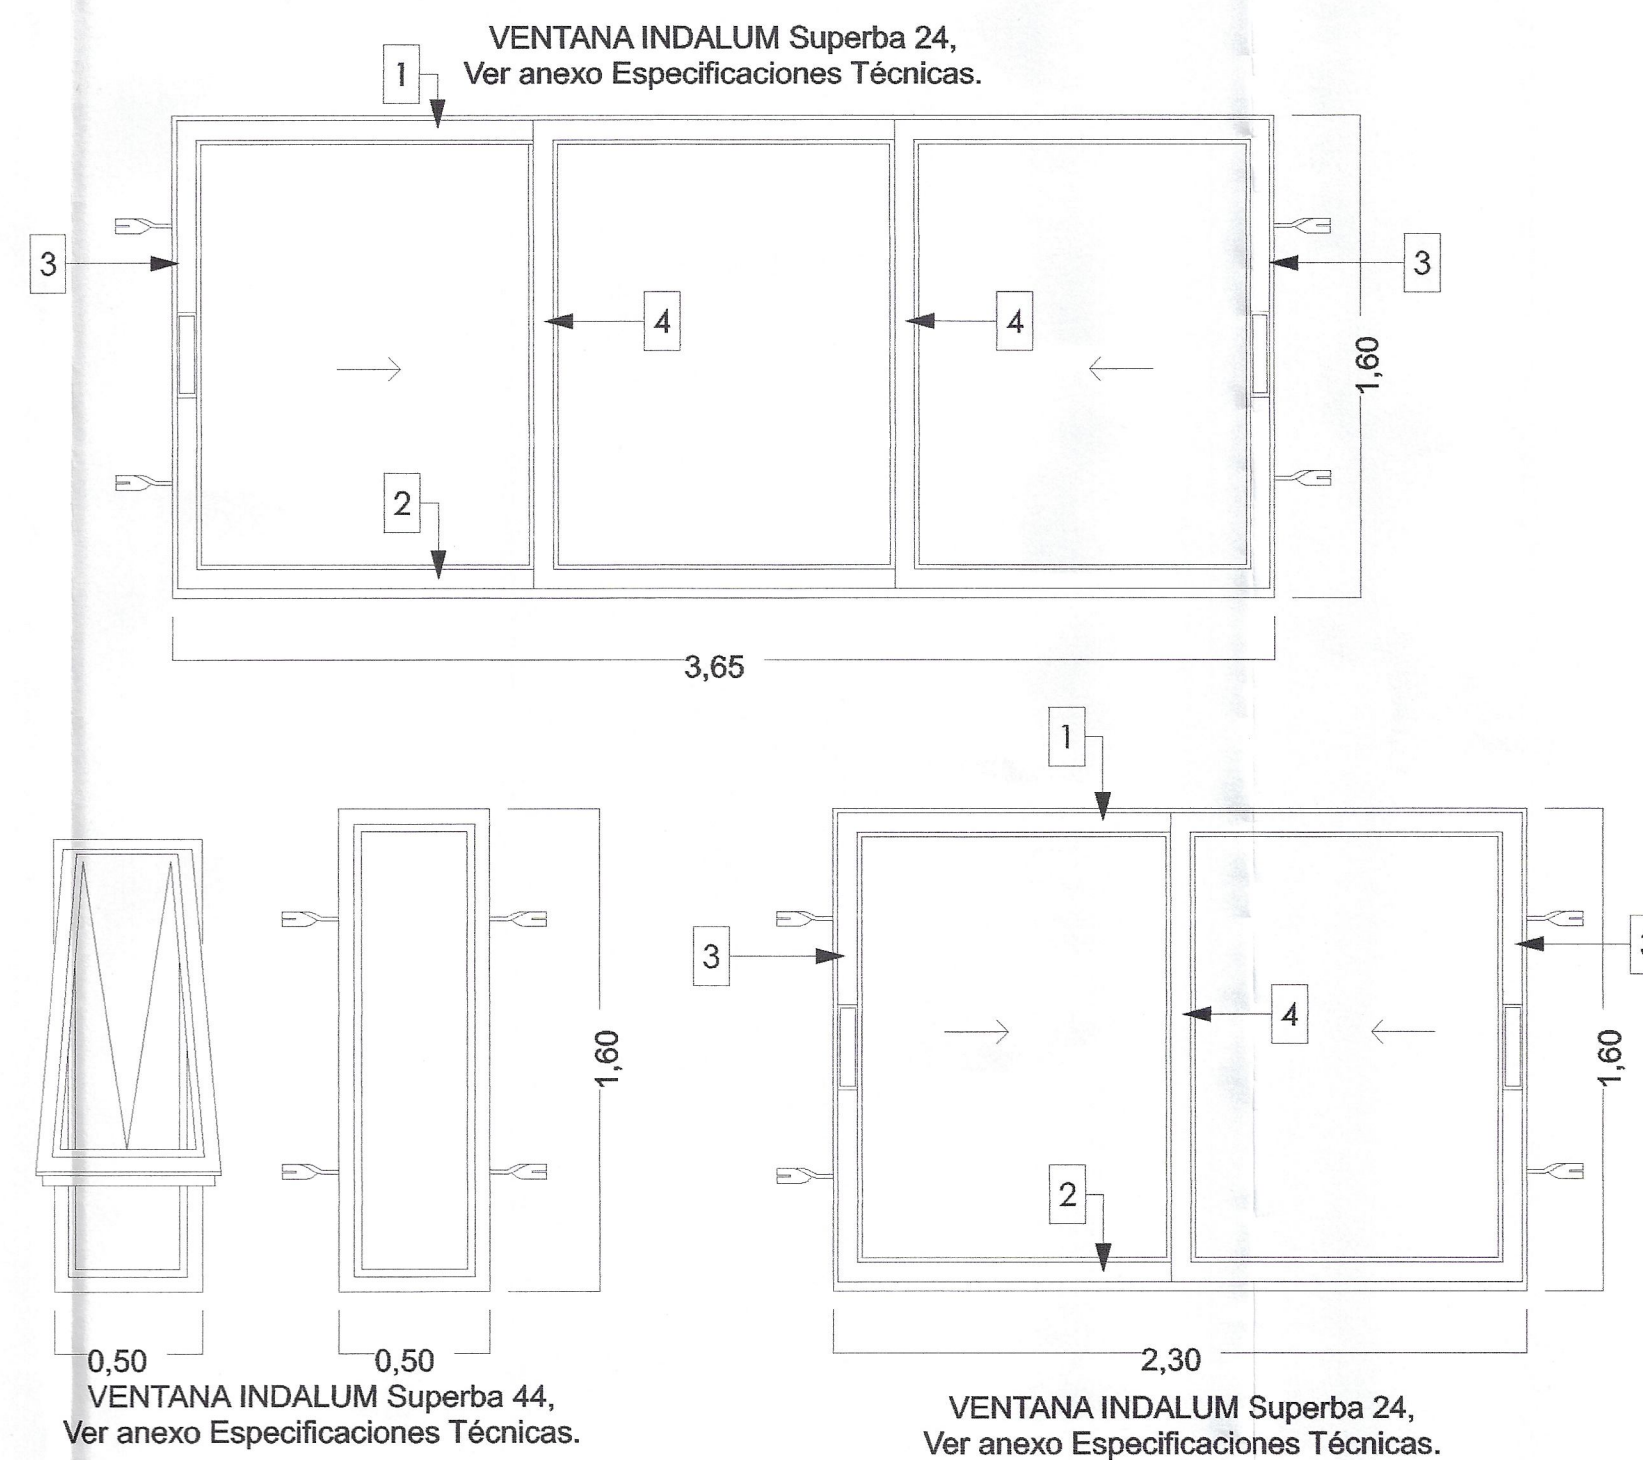

DETALLES PUERTA Y VENTANAS
Escala 1:25

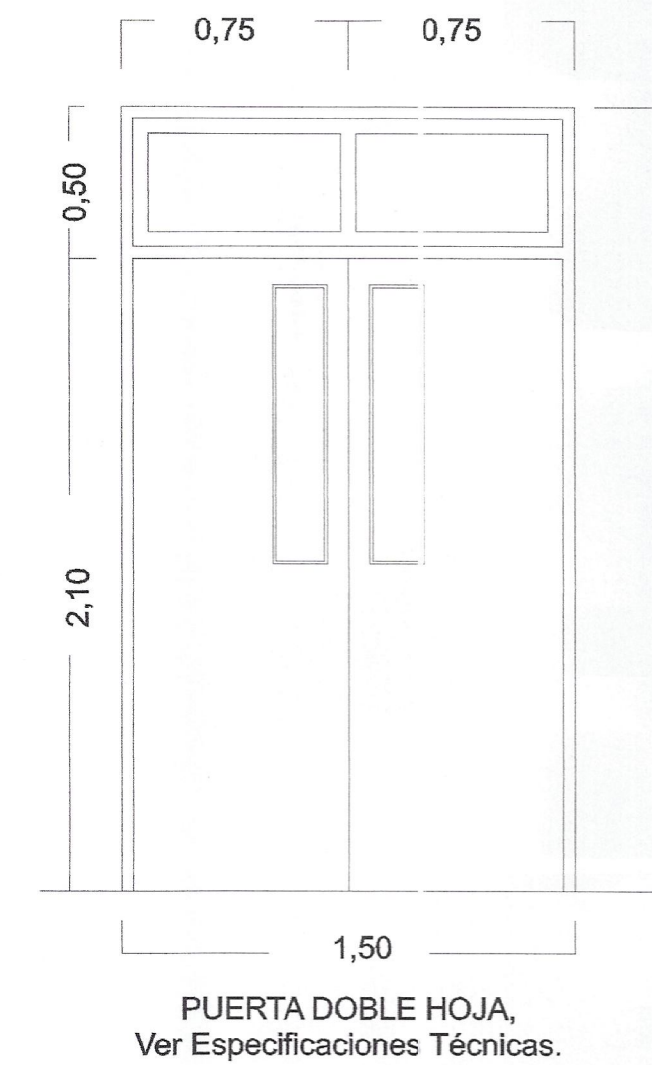

CROQUIS DE UBICACIÓN

APROBACIÓN DOM

DIRECTOR DE OBRAS

1. MUNICIPALIDAD DE MONTE PATRIA

FECHA: 06 ABR 2014

STRaub CONSULTORA

PROYECTO: AMPLIACIÓN SALAS DE TALLERES COLEGIO CERRO GUAYAQUIL

DIRECCIÓN: CALLE LAGO GENERAL CARRERA Nº 717

COMUNA: MONTE PATRIA ROL SI: -

CONTENIDO: PROYECTO ARQUITECTURA ESCANTILLON - DETALLES DE PUERTA Y VENTANA - RASANTES - PLANTA DE TECHO

ARQUITECTO: Daniel Straub-Saez 12.019.483-6

PROPIETARIO: ALCALDE Ilustre Municipalidad de Monte Patria 89.040.800-7

FECHA: SEPTIEMBRE 2014

ESCALAS: INDICADAS

LÁMINA: A-02