




PLAN
E.S.C. 1:50

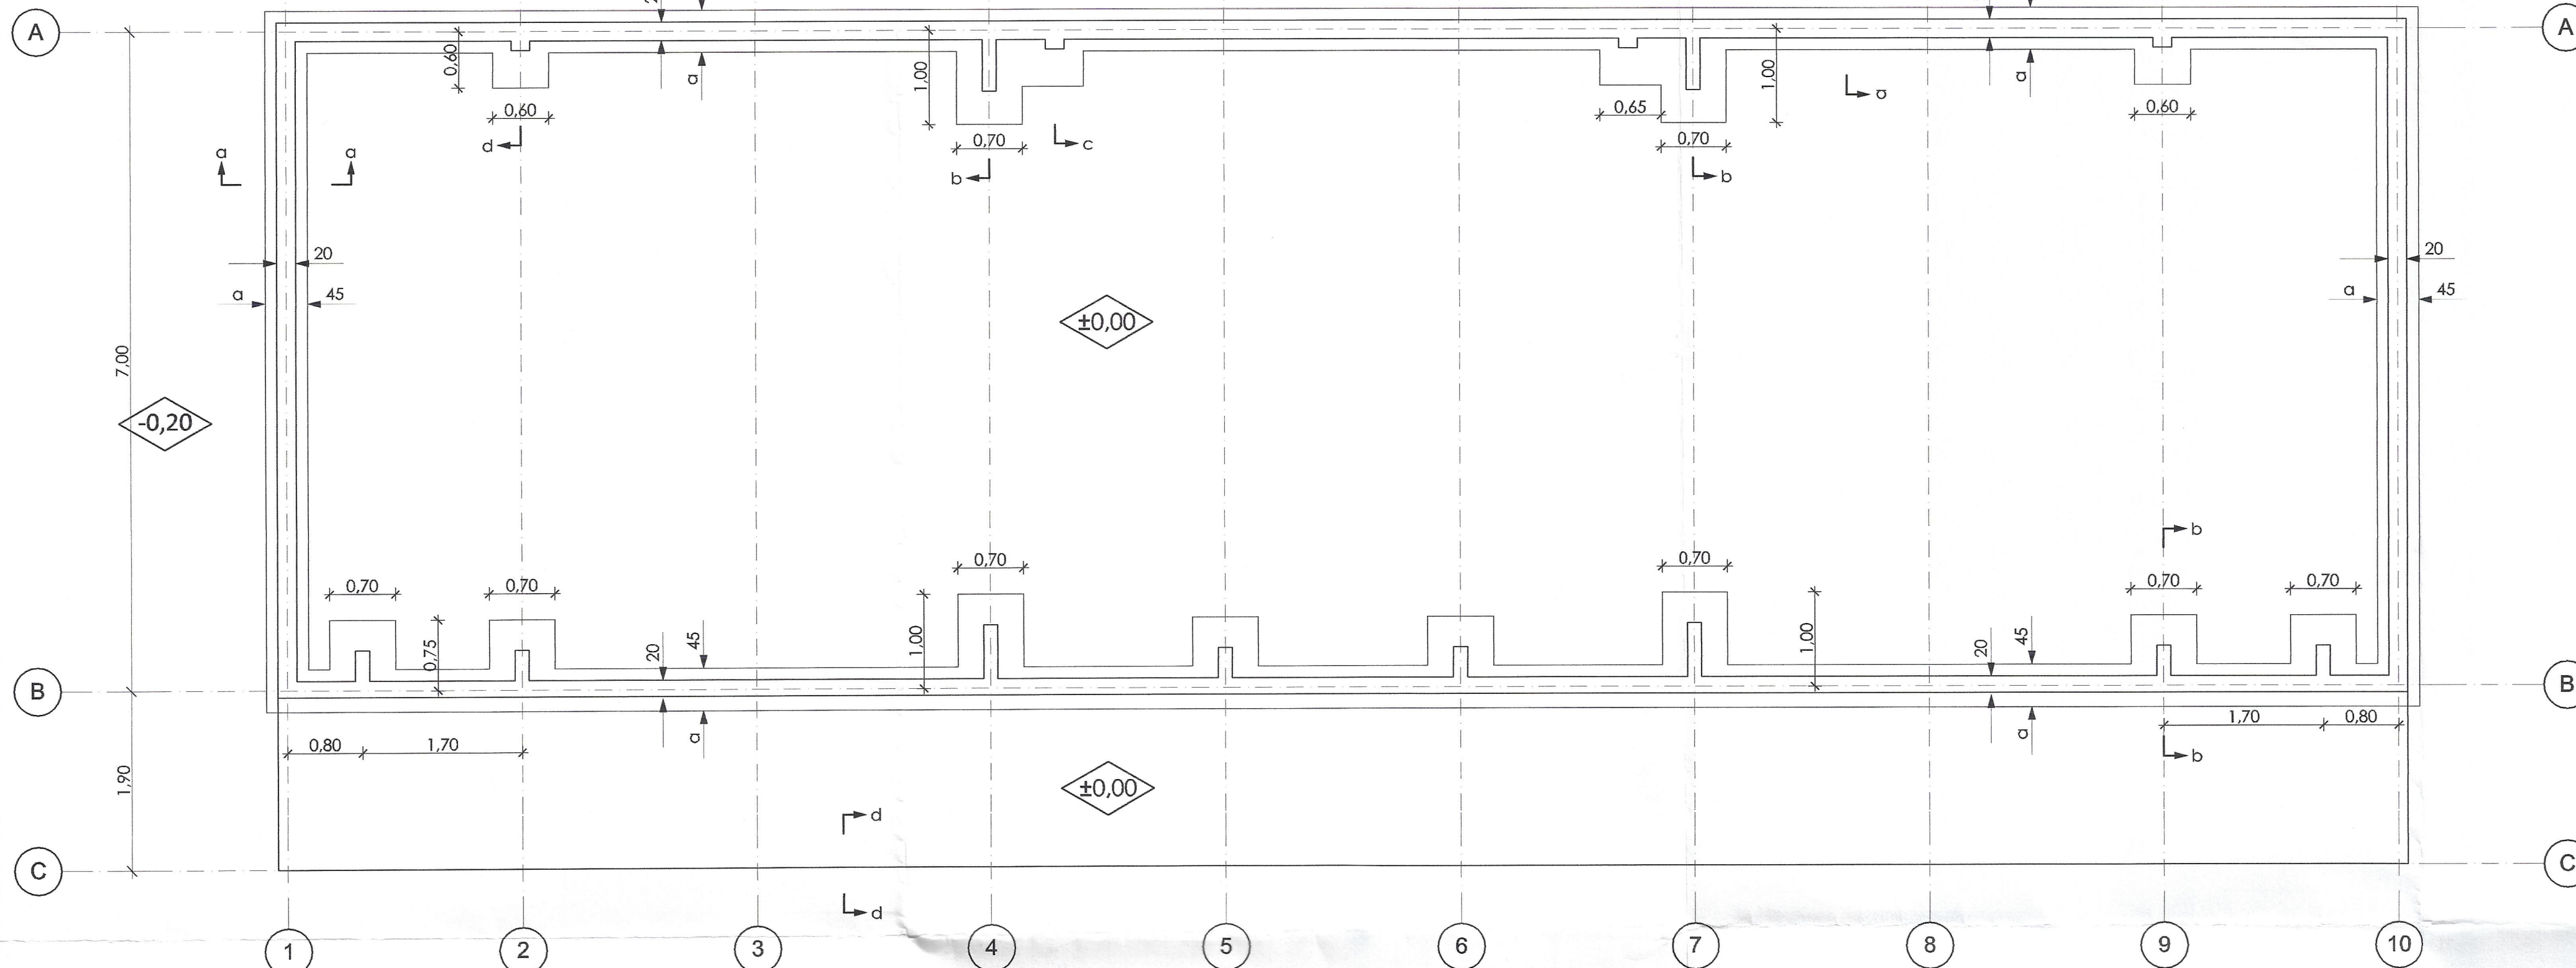


Esc. 1:50

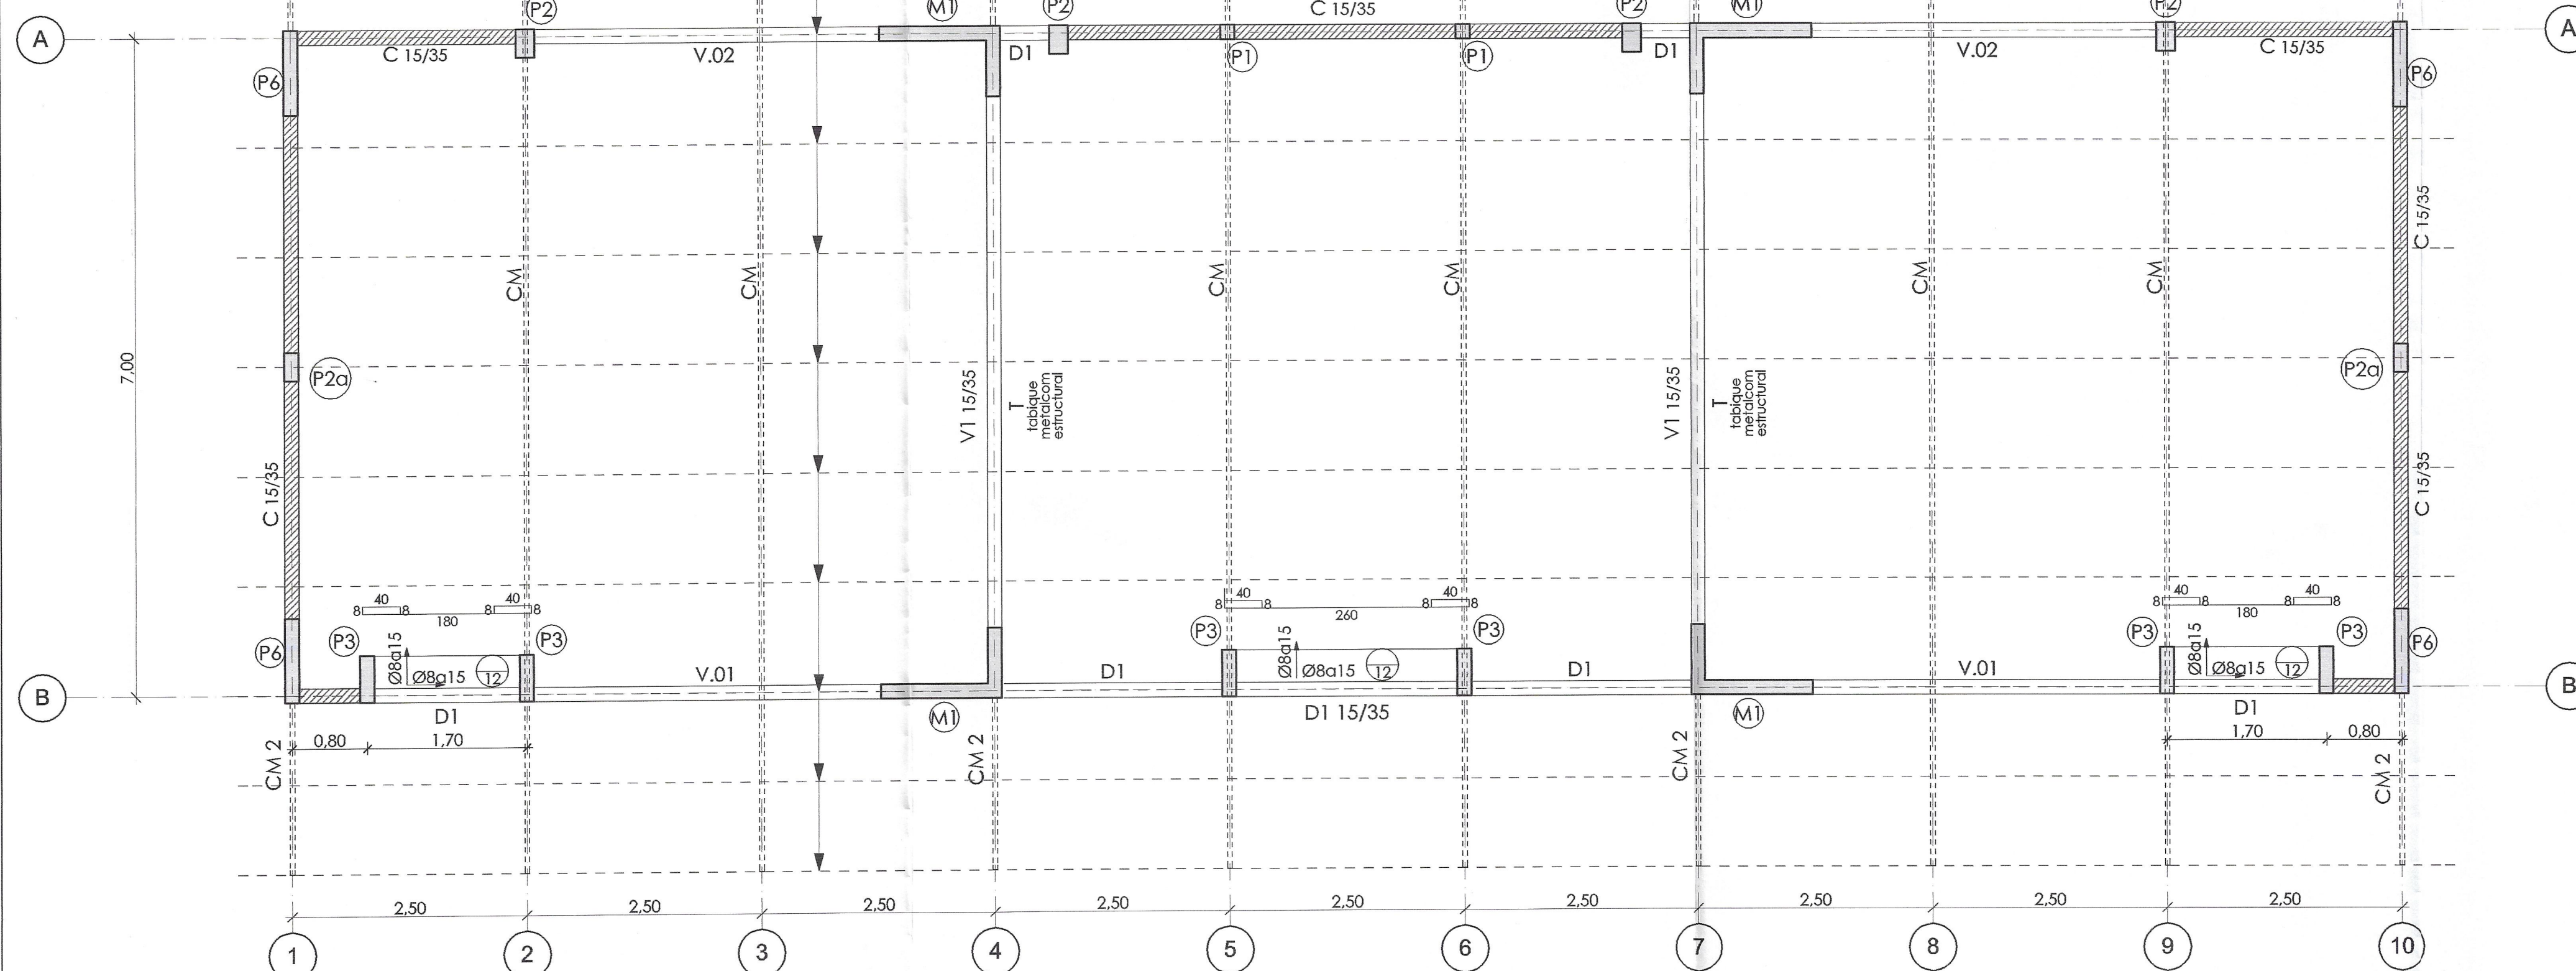

Esc 1:20

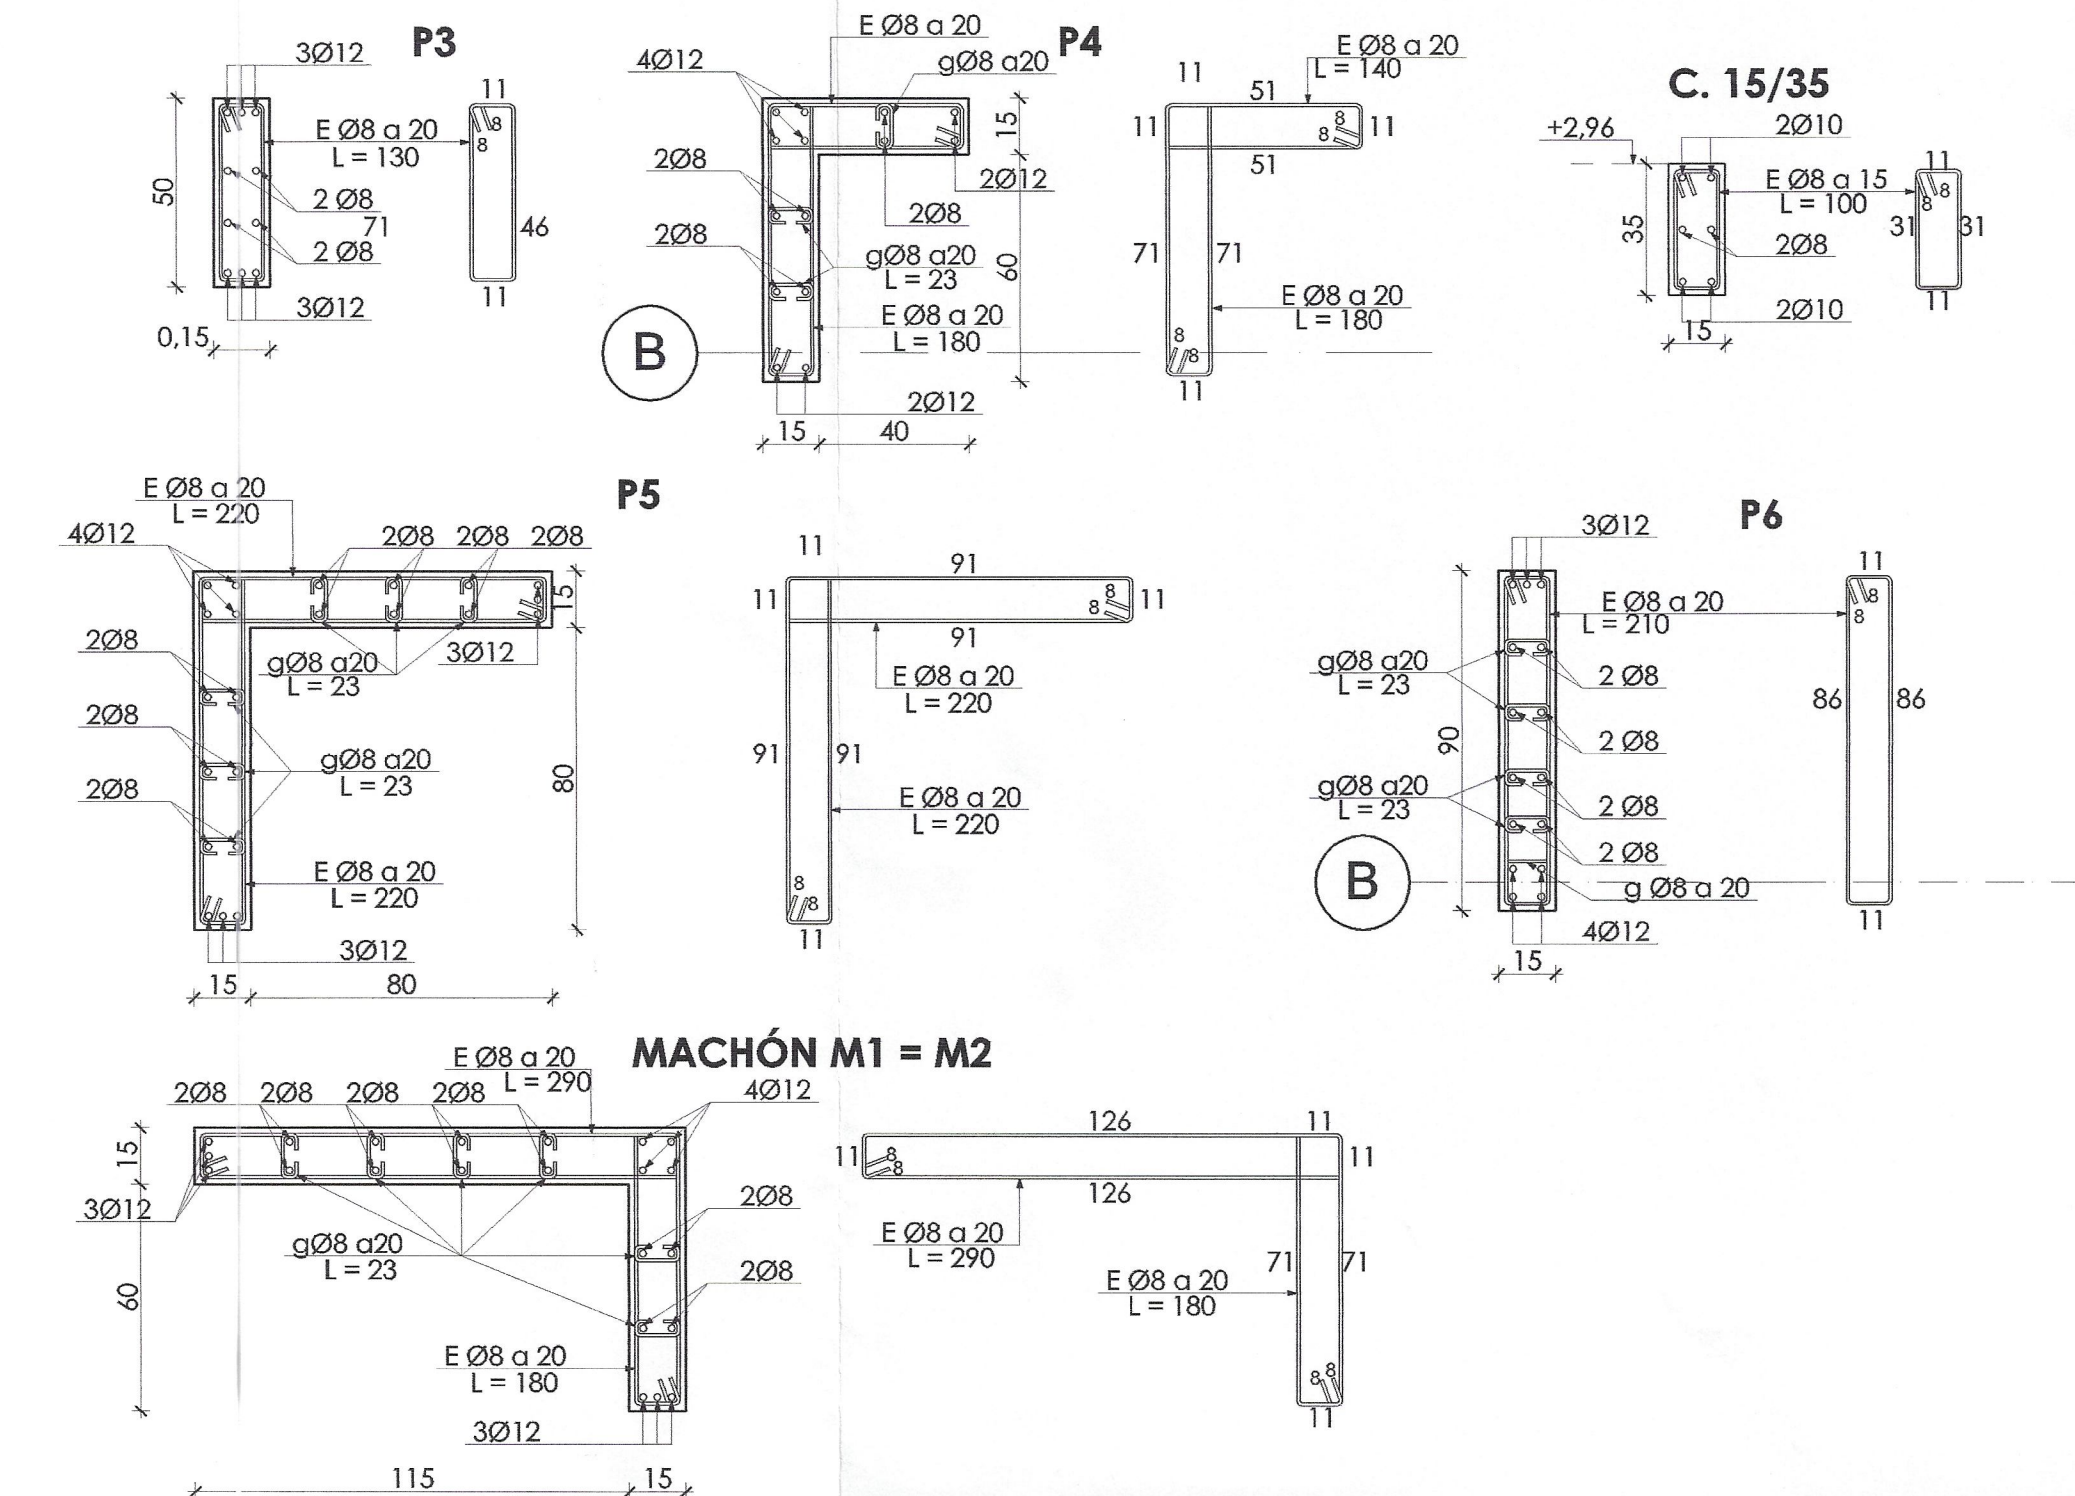

DETAILLES
 Esc. 1:20

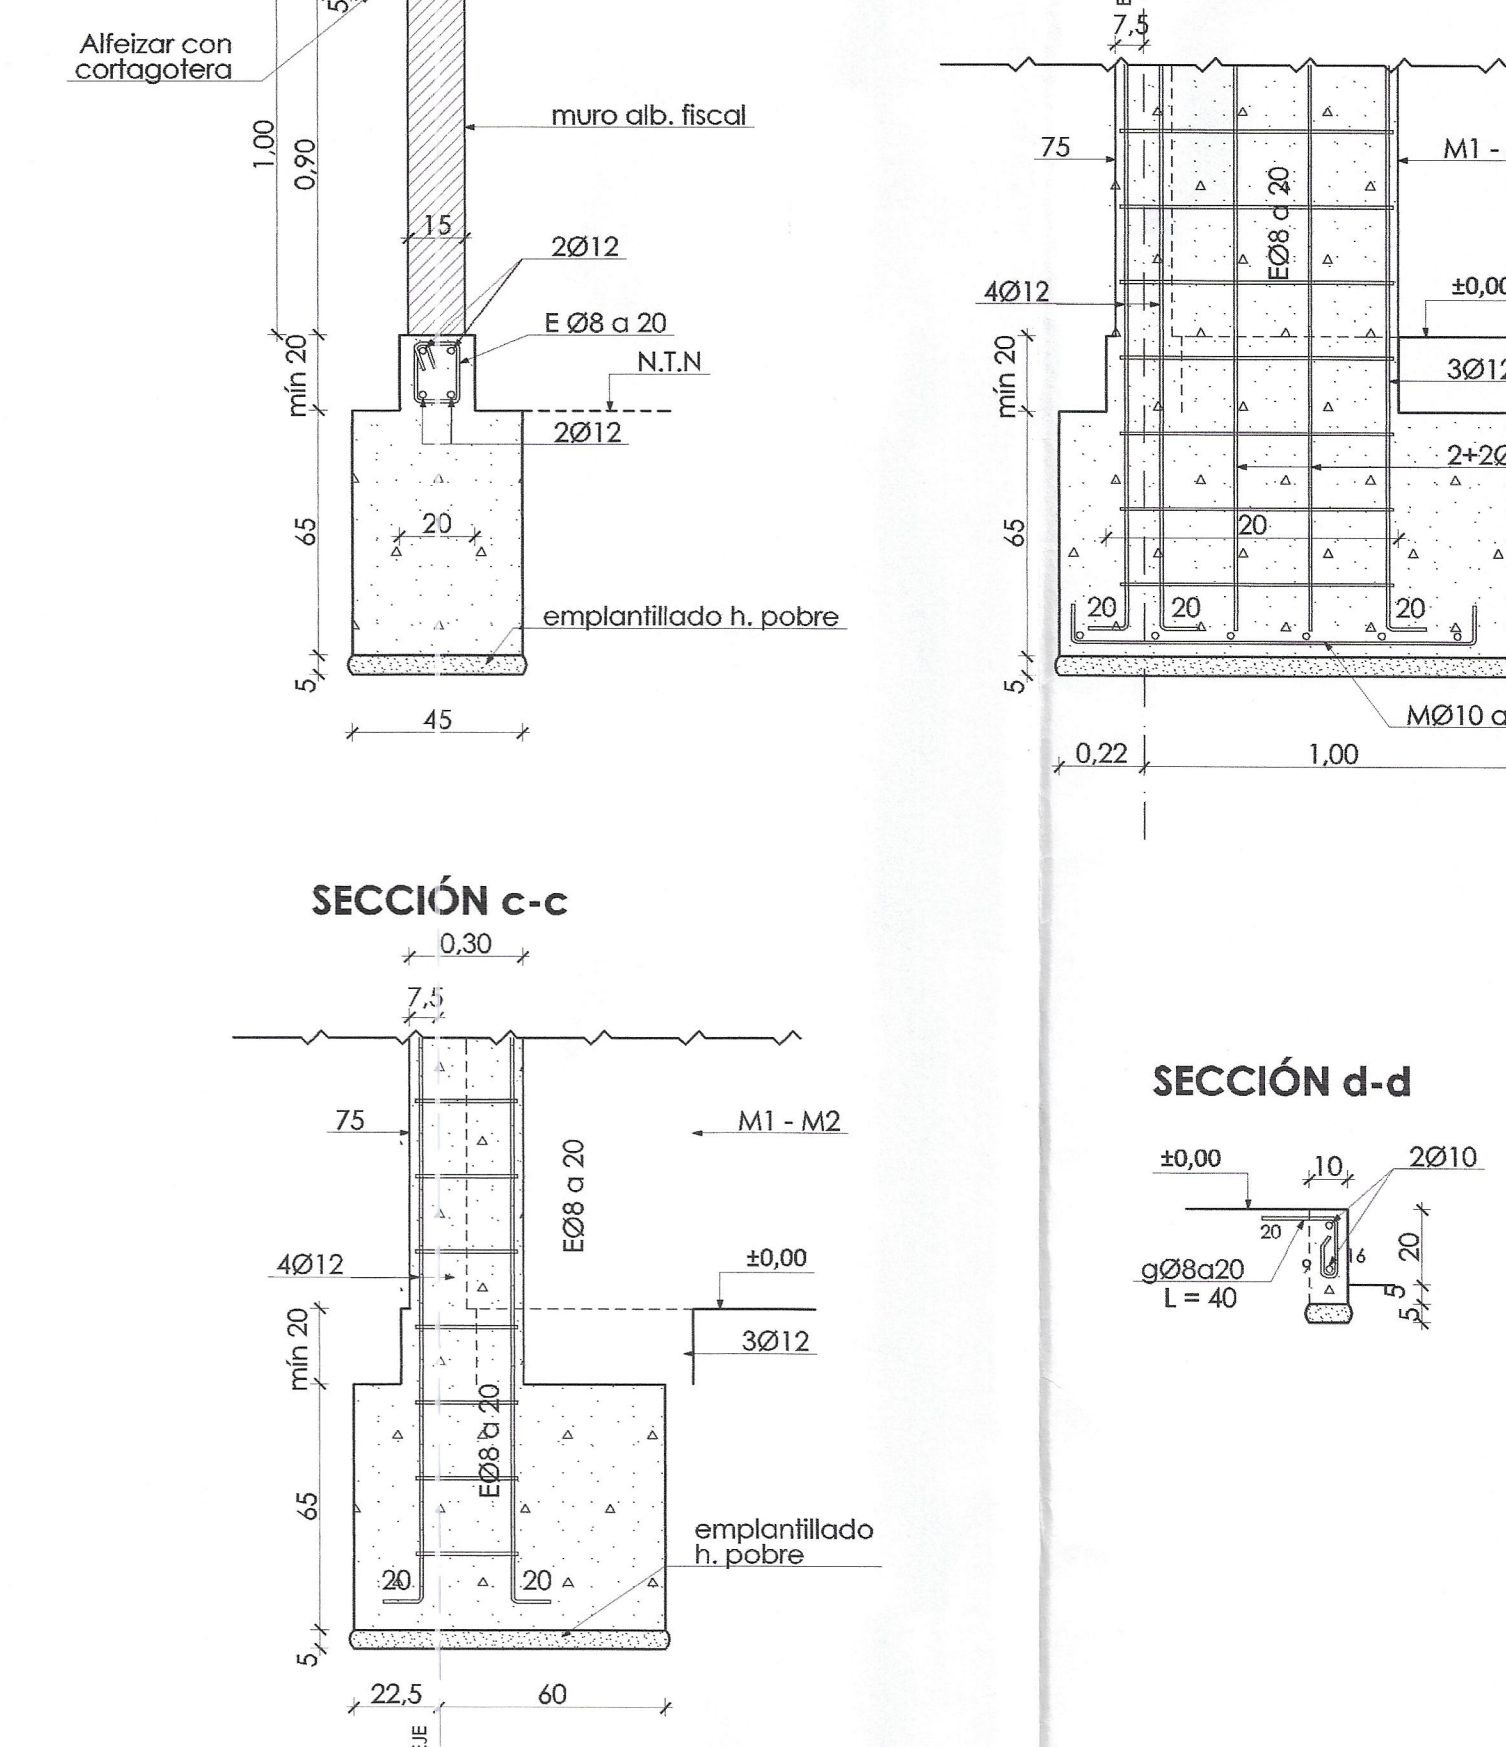

ESPECIFICACIONES:

- CIMIENTO HORMIGÓN H20.
- SOBRECIMIENTO ARMADO Y ELEMENTOS H.
- ARMADO TIPO H25 N.C. = 90%
- ENFIERRADURA A44 - 28H CON RESALTE.
- ALBAÑILERÍA FISCAL PEGADO CON MORTERO M10
- ACERO ESTRUCTURAL A42-27 ES

- PARÁMETROS SÍSMICOS (ZONA SÍSMICA 3)
- Suelo tipo B
- $A_0/g = 0,4$
- $S = 1,0$ (valor más desfavorable)
- $= 0,9$ (valor real)
- $C_{máx} = 0,35 A_0/g$

- LA RECEPCIÓN DE SELLOS SERÁ RESPONSABILIDAD DEL INGENIERO CIVIL Y DEBERÁ QUEDAR REGISTRADA EN LIBRO DE OBRAS.



APROBACIÓN DOM

APROBADO

DIRECTOR DE OBRAS

I. MUNICIPALIDAD DE MONTE PATRIA

FECHA: 06 NOV. 2014

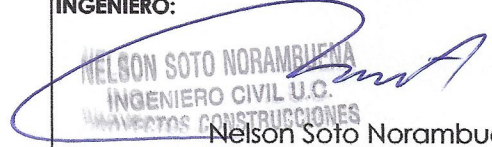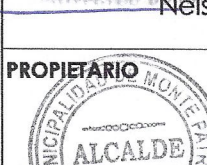	
PROYECTO: AMPLIACIÓN SALAS DE TALLERES COLEGIO CERRO GUAYAQUIL	
DIRECCIÓN: CALLE LAGO GENERAL CARRERA N° 717	
COMUNA: MONTE PATRIA	ROL SII: _____ - _____
CONTENIDO: PROYECTO DE ESTRUCTURAS Planta Fundaciones - Planta Estructura - Detalles Pilares, Vigas, Cadenas, Fundaciones	
INGENIERO:  Nelson Soto Norambuena 06.444.644-4	FECHA: SEPTIEMBRE 2017
PROPIETARIO:  ALCALDE Ilustre Municipalidad de Monte Patria	ESCALAS: INDICADA
LÁMINA: E-01	