

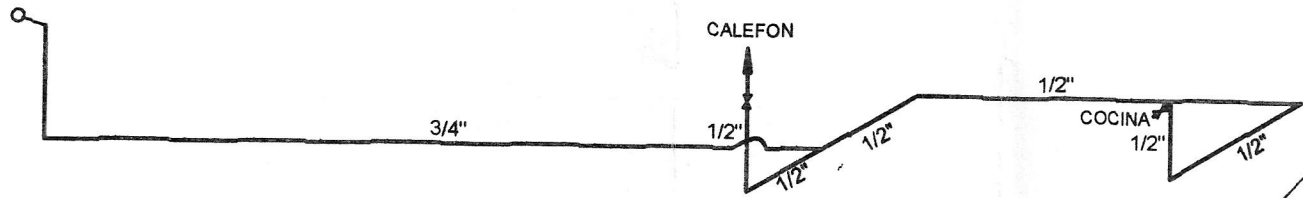


PLANTA
ESC. 1/100

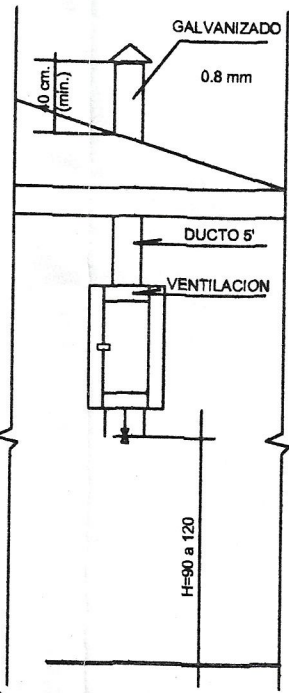


ISOMETRICO
ESC. 1/100

DETALLE ESTANQUE 0.5 M3
ESCALA 1:25

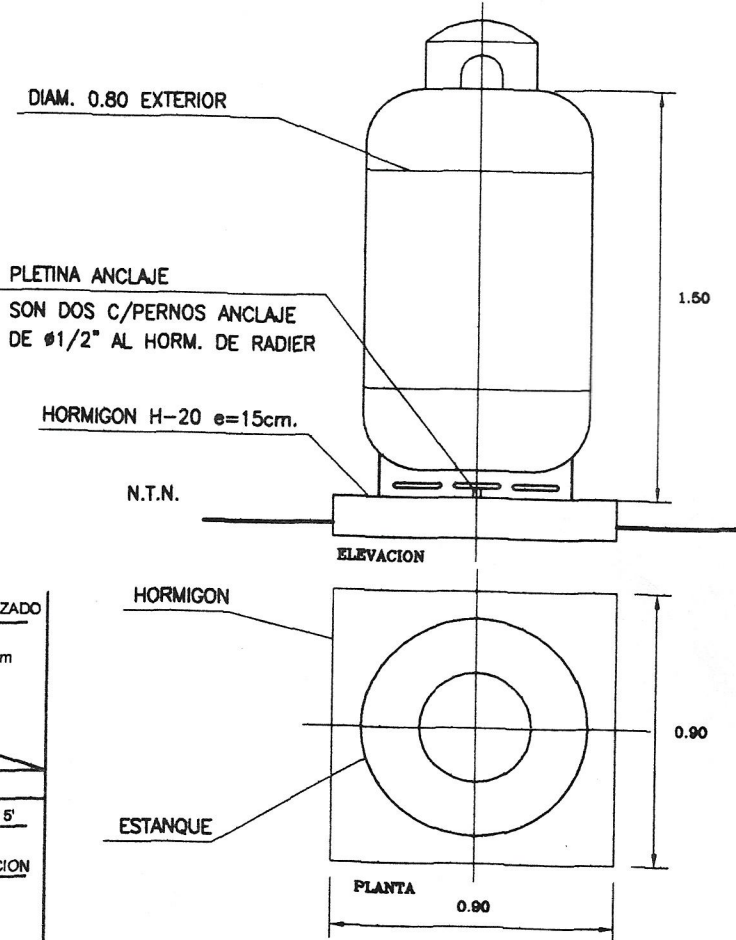

DETALLE CALEFON

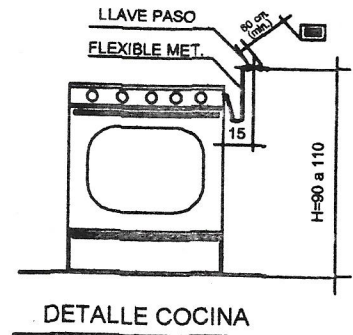

DETALLE COCINA

Conforme con el Documento
tendido a la Vista.
20 JUL 2006
RICARDO MAURE GALLARDO
NOTARIO PÚBLICO
VALPARAÍSO
CONDUCTOS DE EVACUACION

ESPESOR : 0.8 mm
DIAMETRO : 5"
MATERIAL : LATA GALVANIZADA



Hugo Cortés Rifo
INSPECTOR CERTIFICADOR
LICENCIADO Nº 6.479.849-0

<p>DATOS TECNICOS</p> <p>LA INSTALACION DE ESTE ESTANQUE CUMPLE CON TODOS LOS REQUISITOS DE SEGURIDAD QUE DICTA EL D.E. N°29/86.</p> <p><i>[Signature]</i> PATRICIO VEGA RUIZ RUT: 7.218.812-8</p>	<p>POTENCIA INSTALADA</p> <table border="1"> <thead> <tr> <th>ARTEFACTOS</th> <th>POTENCIA</th> </tr> </thead> <tbody> <tr> <td>1 CALEFON</td> <td>20.98 c.u. 20.98 Mcal/h</td> </tr> <tr> <td>1 COCINA</td> <td>16.34 c.u. 16.34 Mcal/h</td> </tr> <tr> <td>P. I. T.</td> <td>43.40 kw = 37.32 Mcal/h</td> </tr> </tbody> </table> <p>1 ESTANQUE 0.5 M3 SUPERFICIE DUÑO EMPRESAS LIPIGAS S.A. CANERIA Cu TIPO "L"</p>	ARTEFACTOS	POTENCIA	1 CALEFON	20.98 c.u. 20.98 Mcal/h	1 COCINA	16.34 c.u. 16.34 Mcal/h	P. I. T.	43.40 kw = 37.32 Mcal/h	<p>INSTALACION INTERIOR DE GAS LICUADO</p> <p>ESCUELA ALEJANDRO CHELEN AREA COMEDORES BLOQUE "F" AV. LOS LIBERTADORES S/N CHAÑARAL ALTO - MONTE PATRIA</p>	<p>UBICACION</p>	<p>EST. REGISTRADO CONSTITUTIVO ADONASION FOR. PUNTO DE REG. SUPERINTENDENCIA DE SERVICIOS Y CALIDAD 49187-1303.06 DIRECCION REGIONAL LA SERENA</p>
ARTEFACTOS	POTENCIA											
1 CALEFON	20.98 c.u. 20.98 Mcal/h											
1 COCINA	16.34 c.u. 16.34 Mcal/h											
P. I. T.	43.40 kw = 37.32 Mcal/h											
<p>LAMINA UNICA</p> <p><i>[Signature]</i> ALCALDE MUNICIPALIDAD DE MONTEPATRIA RUT: 69.040.800-7</p>		<p>ESCALA 1:100</p> <p>INSTALADOR <i>[Signature]</i> PATRICIO VEGA RUIZ RUT: 7.218.812-8</p>		<p>Nº</p>								