




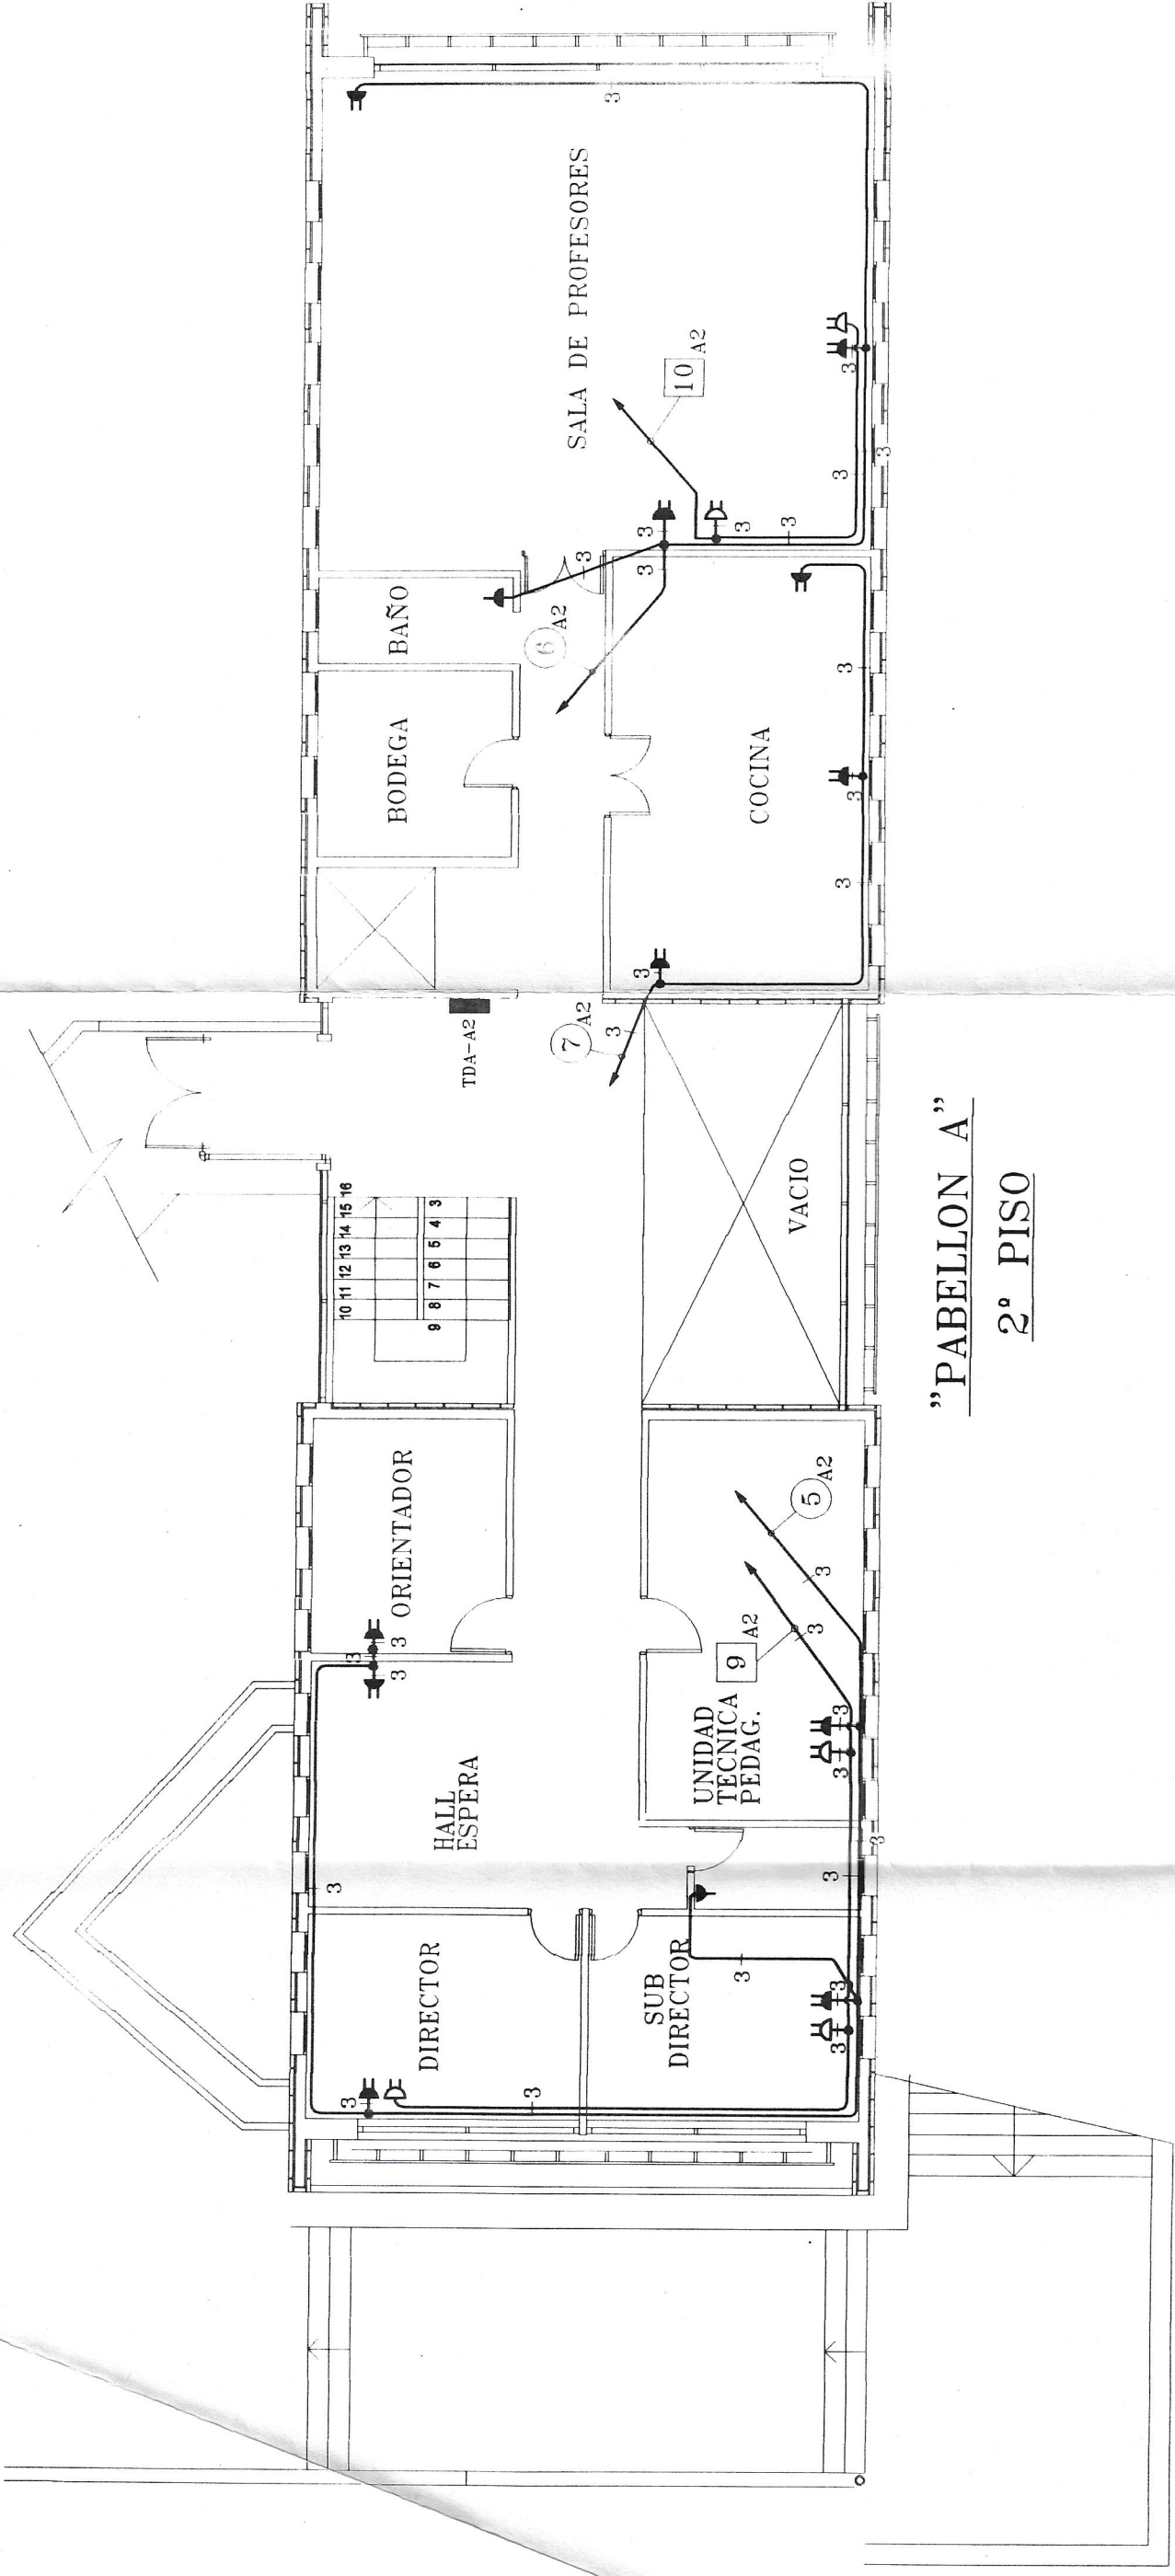


"PABELLON A"
2° PISO

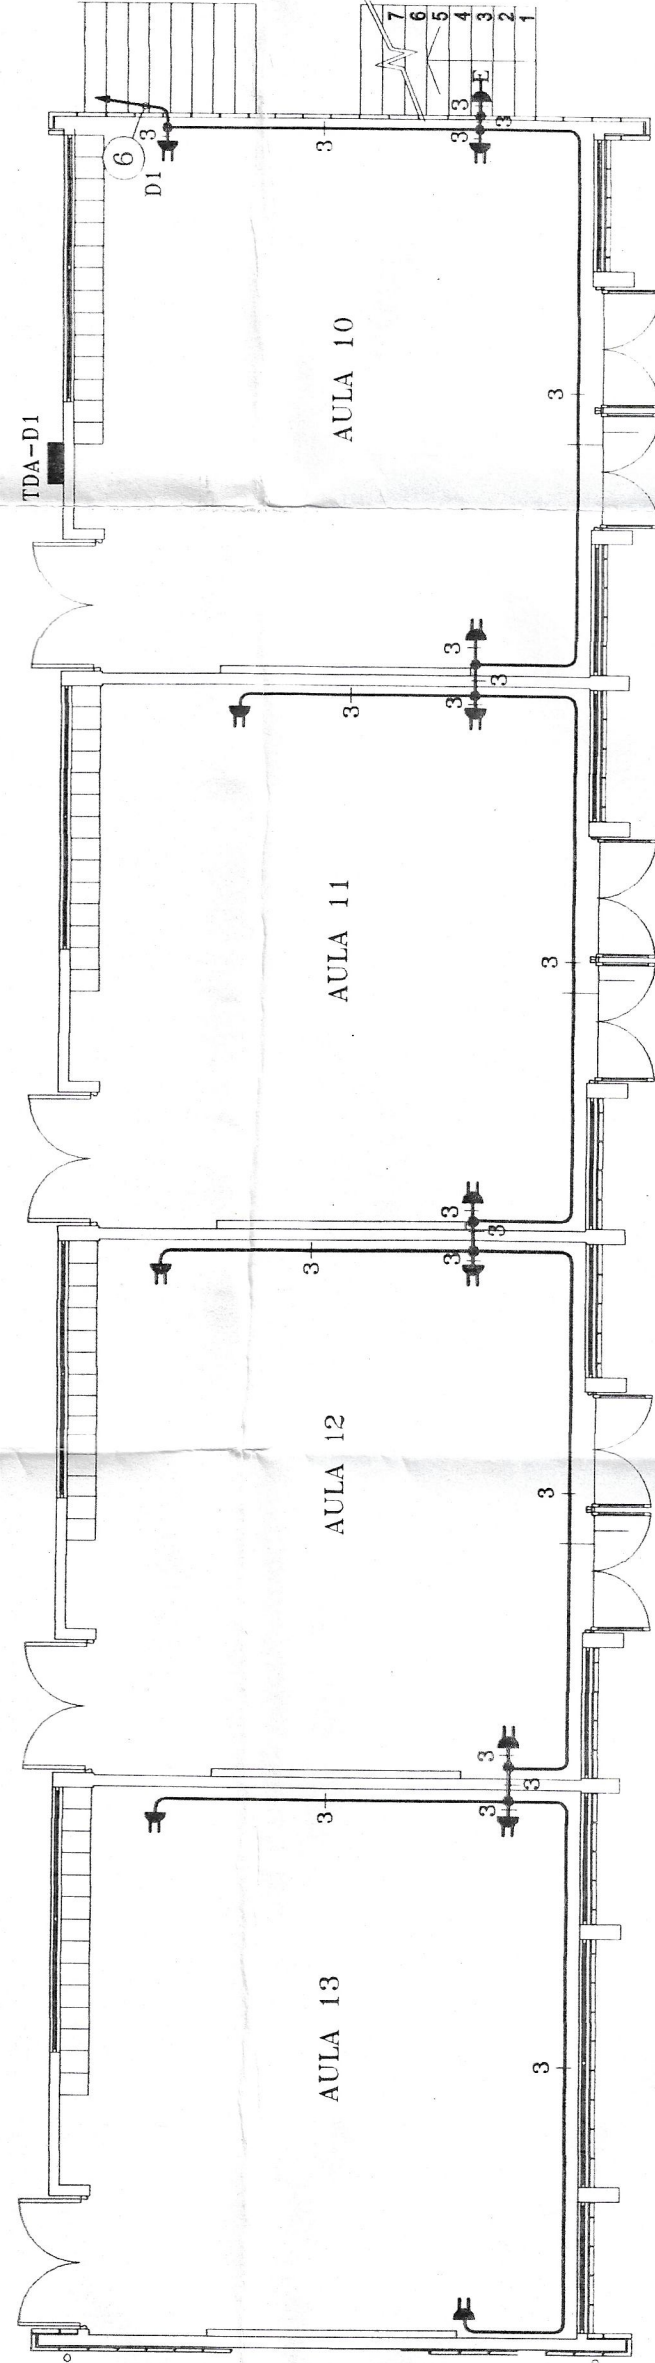


"PABELLON D"
1° PISO

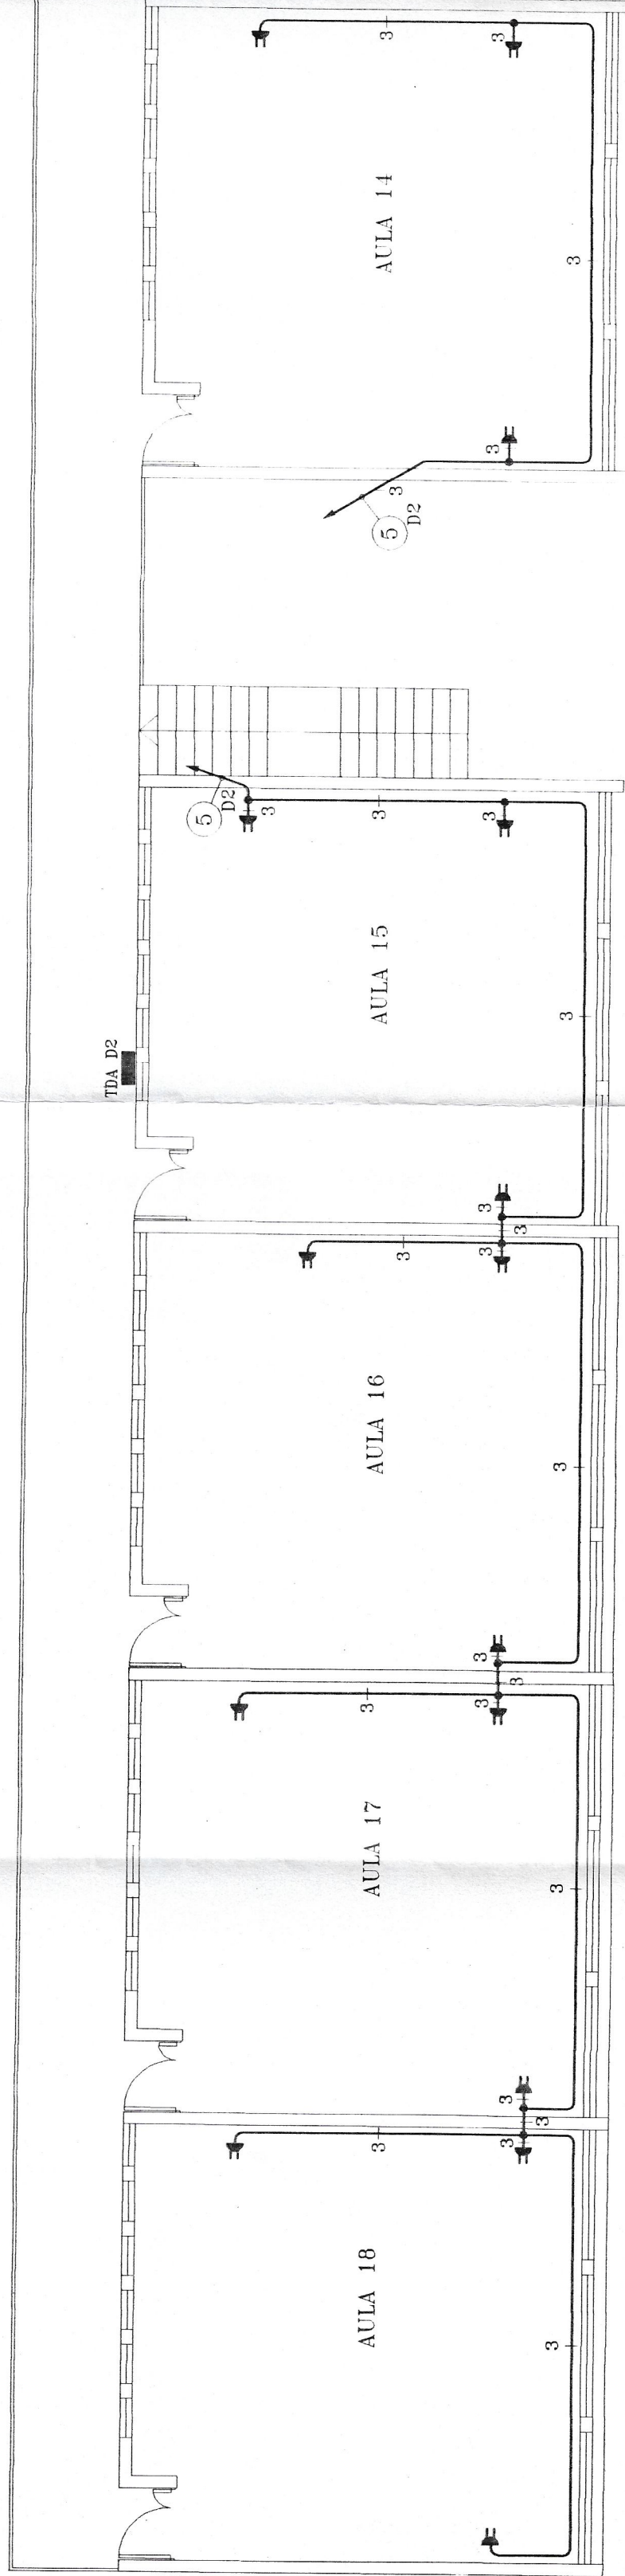


"PABELLON D"
2° PISO

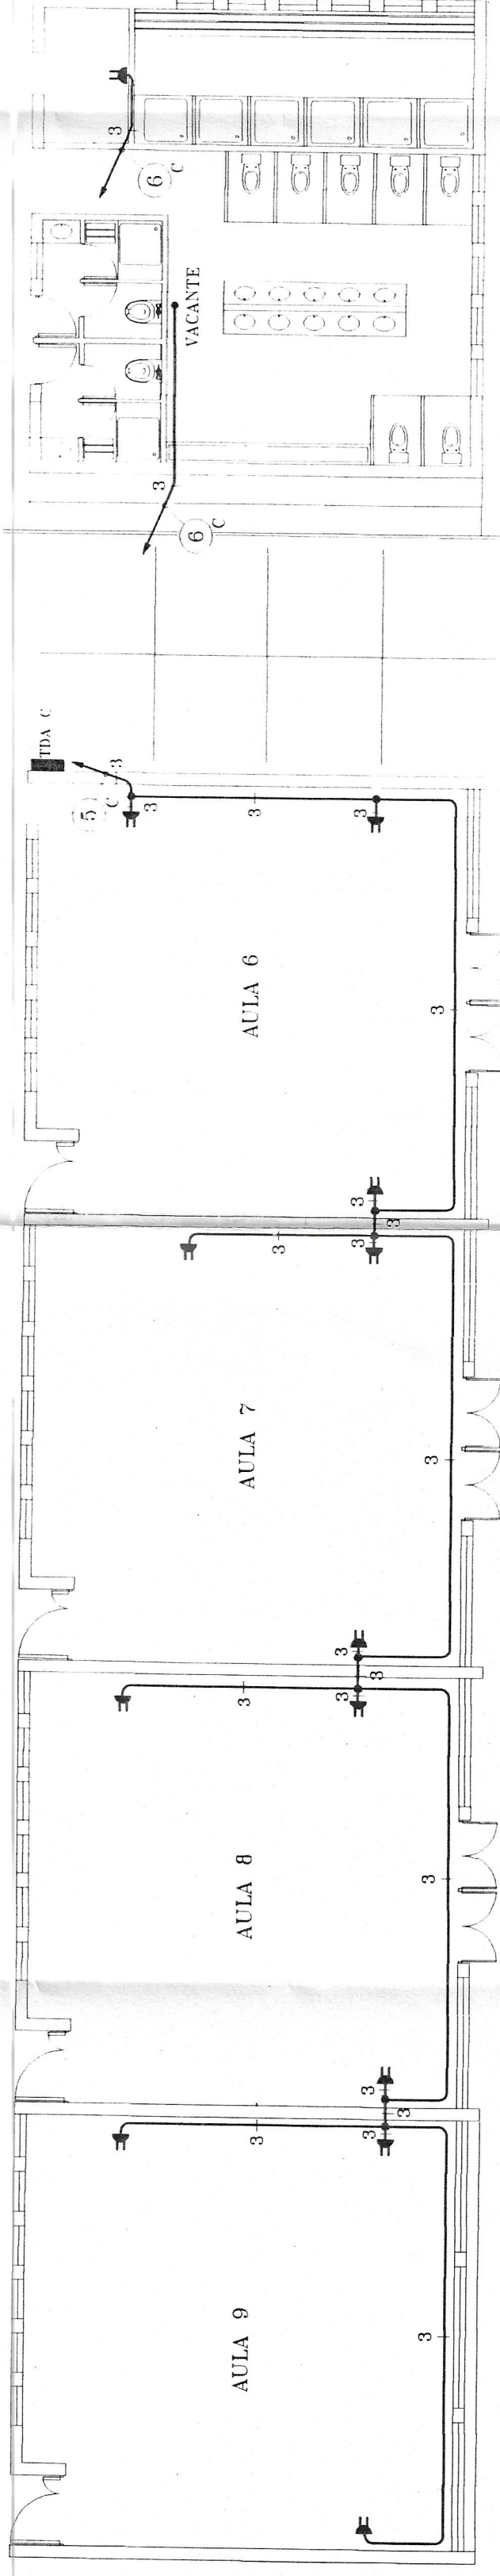


"PABELLON C"
1° PISO

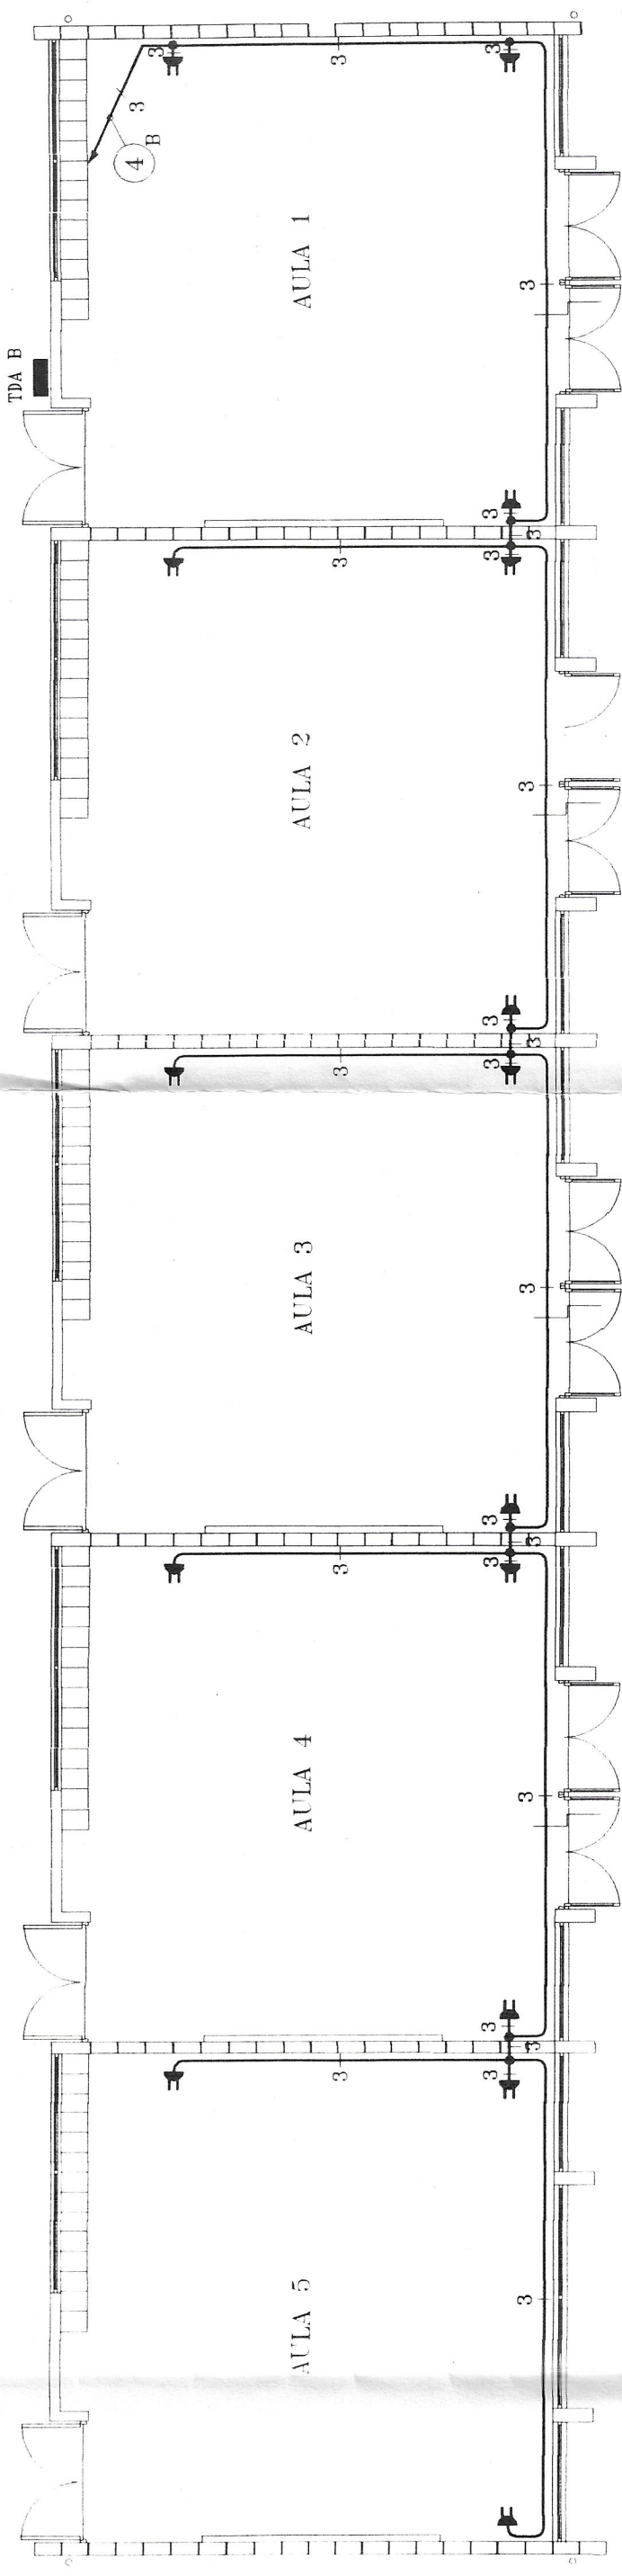

"PABELLON B"
1° PISO

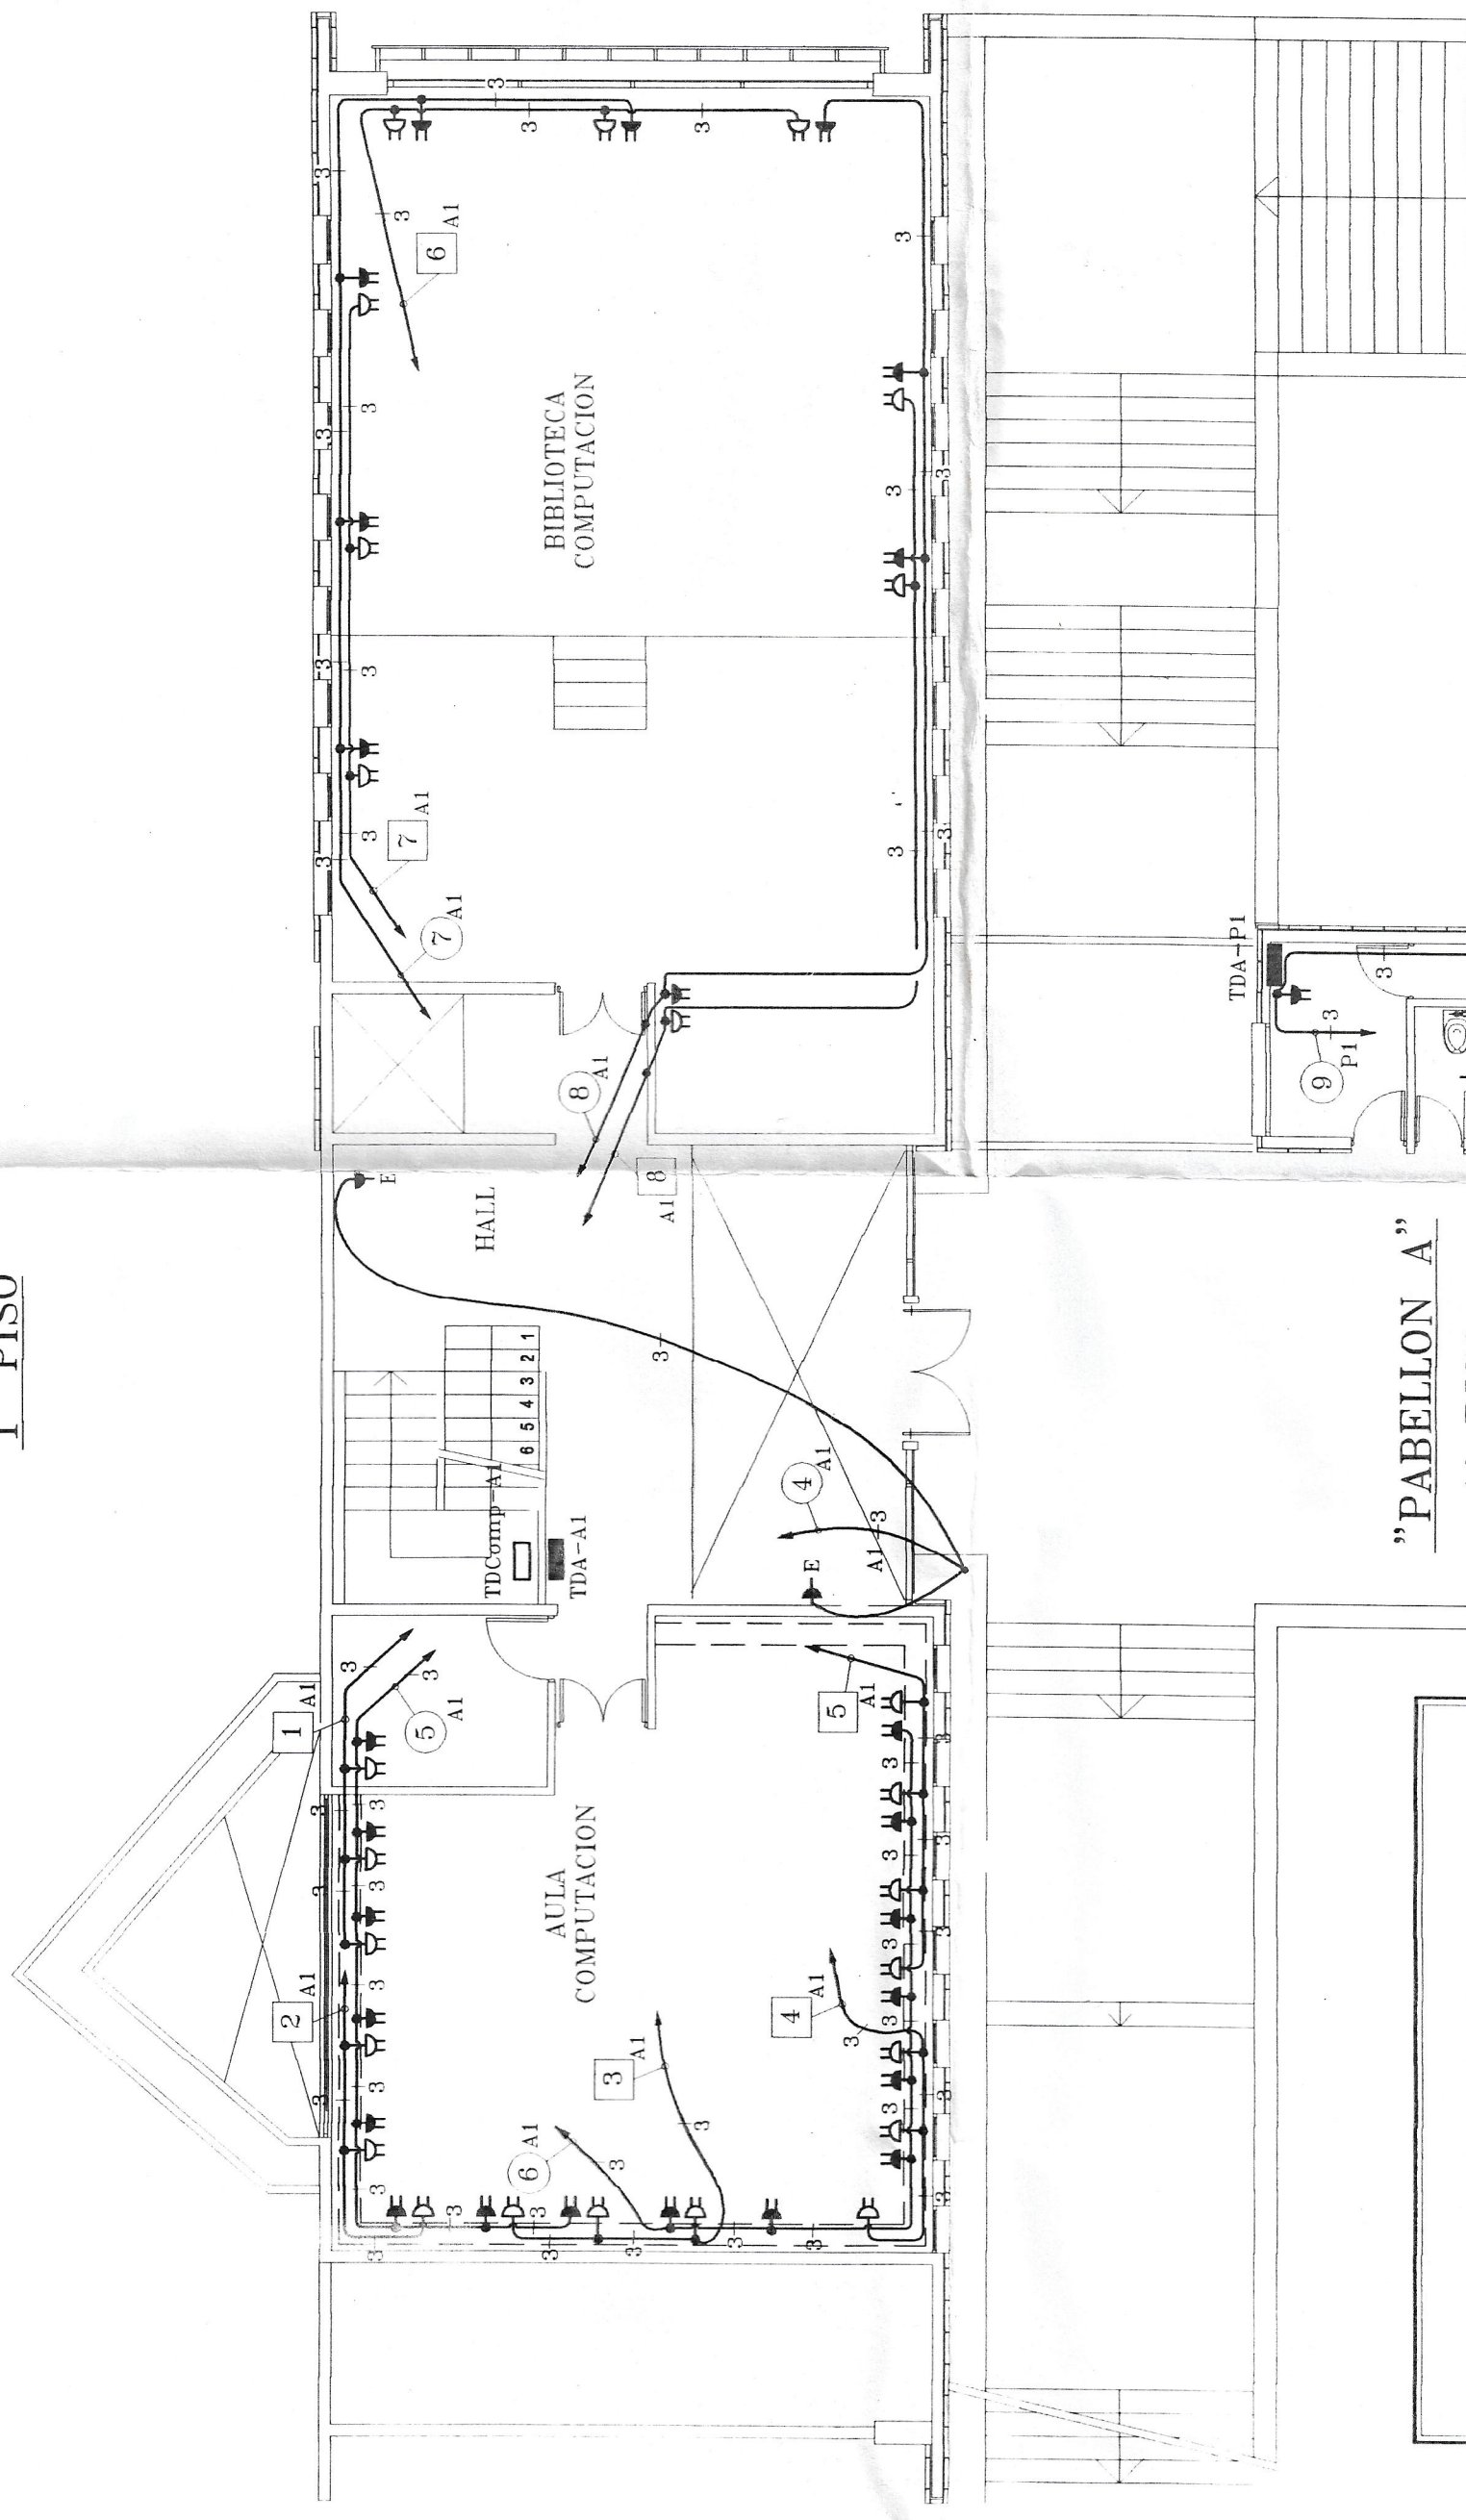


"PABELLON A"
1° PISO

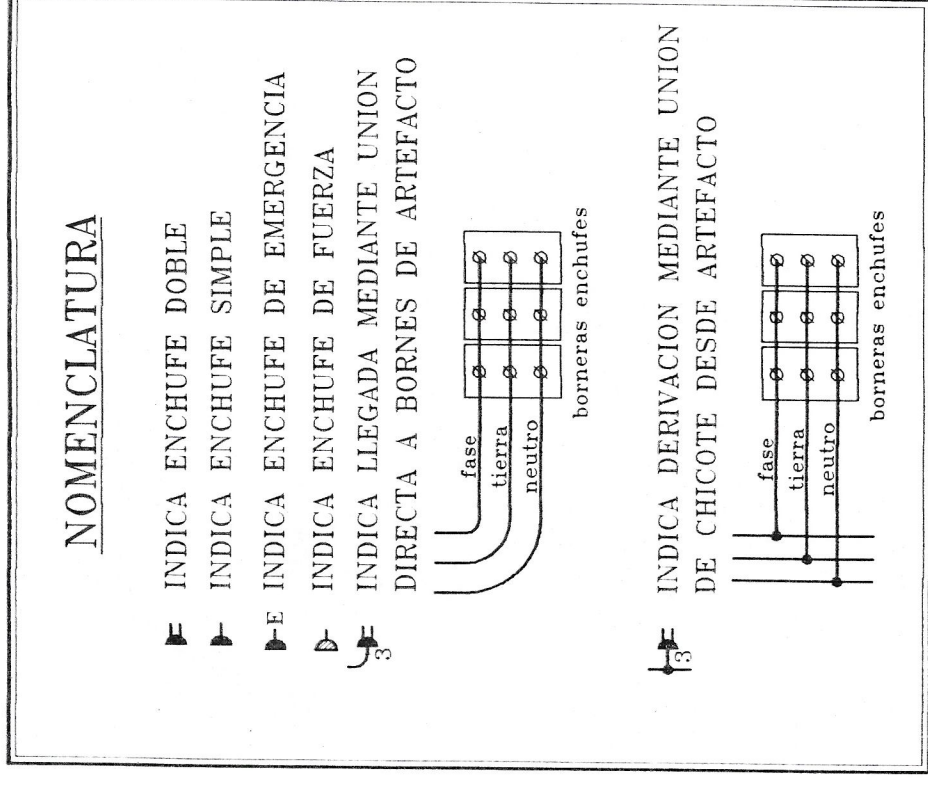


NOMENCLATURA

- INDICA ENCHUFE DOBLE
- INDICA ENCHUFE SIMPLE
- INDICA ENCHUFE DE EMERGENCIA
- INDICA ENCHUFE DE FUERZA
- INDICA LLEGADA MEDIANTE UNION DIRECTA A BORNES DE ARTEFACTO

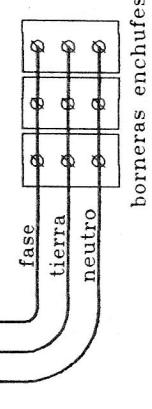

- INDICA DERIVACION MEDIANTE UNION DE CHICOTE DESDE ARTEFACTO

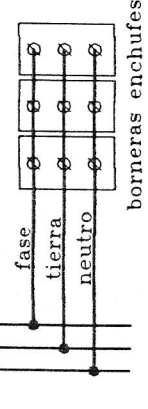

Enchufes Talleres H= 1m. sobre HPT
Enchufes Sala Computación en Bandeja bpc.100x50 mm
Derivaciones de artefactos desde chicote propio
Derivaciones según 8.2.12.3 y 11.0.2.3 de NChElect 04/2003

Nº LAMINA	CONTENIDO LAMINAS
LAM 1 DE 7	GENERAL DE ALUMBRADO
LAM 2 DE 7	ALUMBRADO TALLERES
LAM 3 DE 7	ENCHUFES TALLERES
LAM 4 DE 7	ALUMBRADO BLOKS
LAM 5 DE 7	ENCHUFES BLOKS
LAM 6 DE 7	DIAGRAMA UNILINEAL
LAM 7 DE 7	CUADROS DE CARGAS

CERTIFICADO: Que el documento que en fotocopia antecede es fiel al original.

Valpo: 20 JUL 2006

RICARDO MAURE GALLARDO

NOTARIO PUBLICO

VALPARAISO

NOTA: - LOS MATERIALES QUE REQUIEREN DE CERTIFICACION PARA SU USO, CUMPLEN CON ESTE REQUISITO

CROQUIS DE UBICACION	REGISTRO SEC.	PROYECTO:
A COMBARBALA	COLEGIO ALEJANDRO CHELEN	
LOS LIBERTADORES		
RUTA 55		
A OVALLE		
REGISTRO N°:	FECHA:	
20/05/06		
INSTALADOR		
CRISTIAN PIZARRO UACHICA		
COMUNA: MONTE PATRIA		
CALLE: LOS LIBERTADORES SN		
ESCALA 1:100		
FECHA MAP: 2006		
DIBUJO PEDRO FLORES VITRONICH		
LAMINA 5 DE 7		
UBI REC-1010865-00000		

SILVA

ELECTRICIDAD

www.dibutech.cl