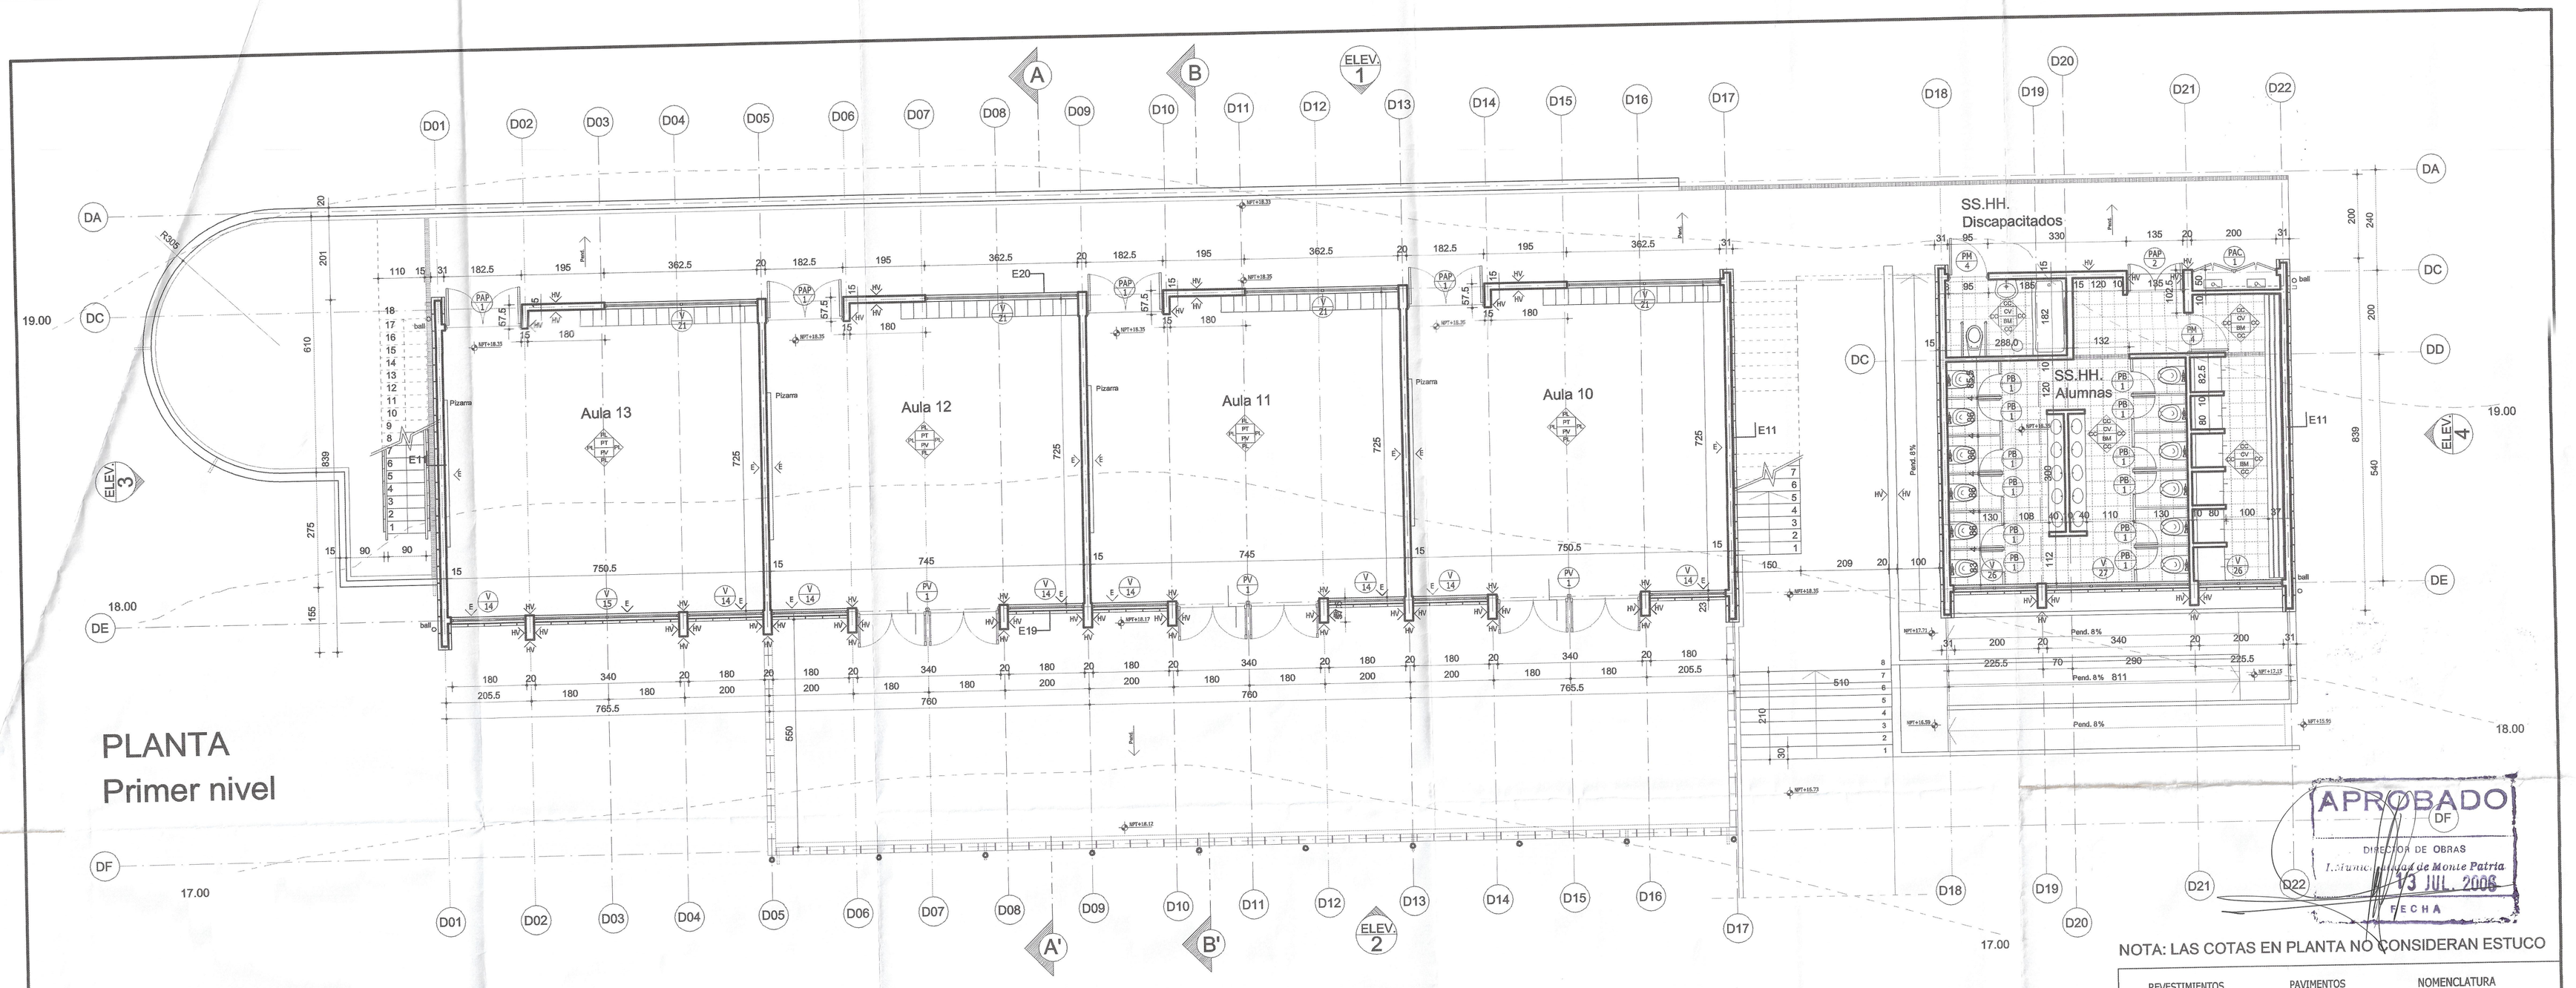

PLANTA
Primer nivel

APROBADO
DIRECTOR DE OBRAS
Municipalidad de Monte Patria
13 JUL. 2006
FECHA

NOTA: LAS COTAS EN PLANTA NO CONSIDERAN ESTUCO

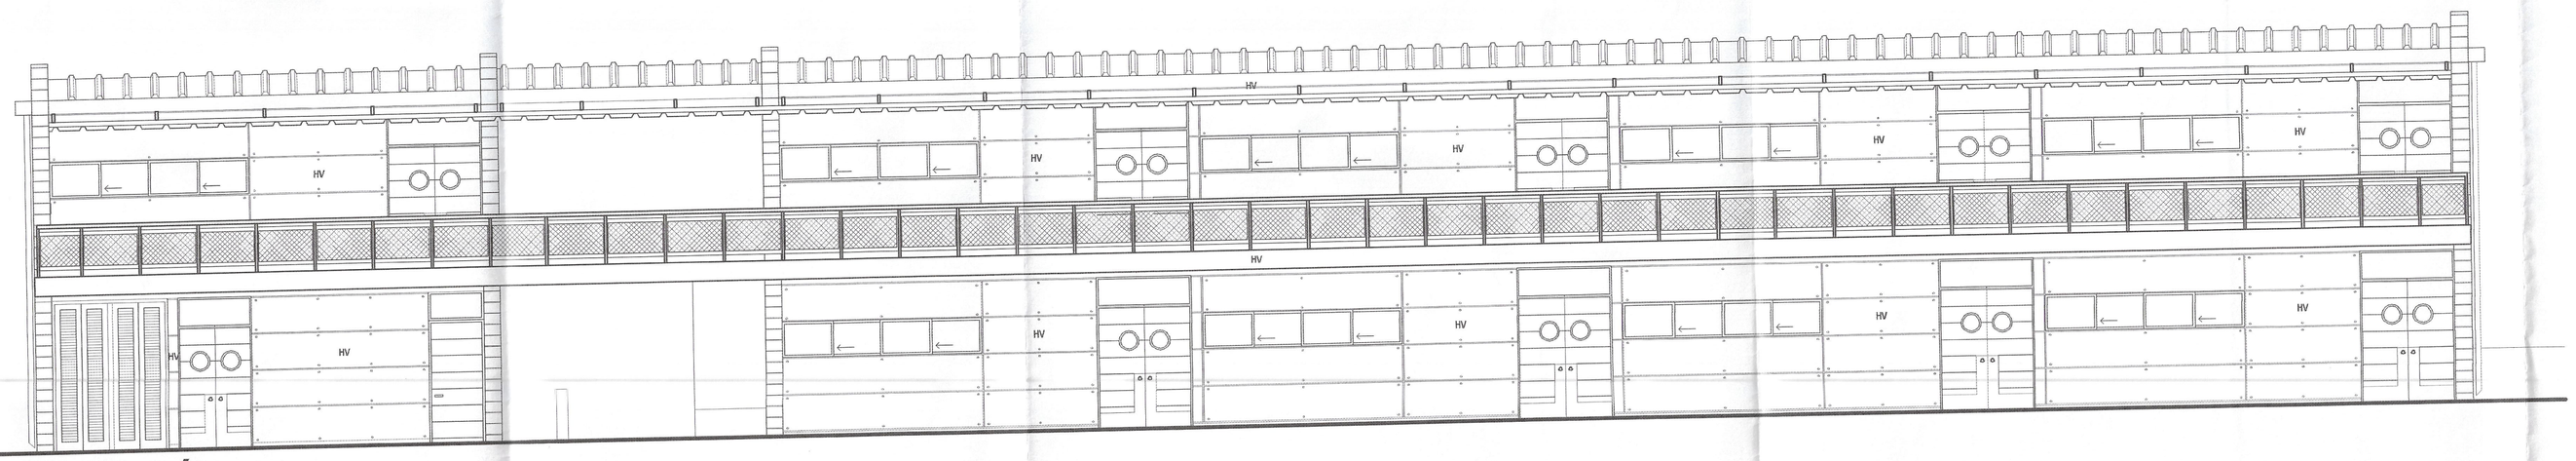

ELEVACIÓN 1

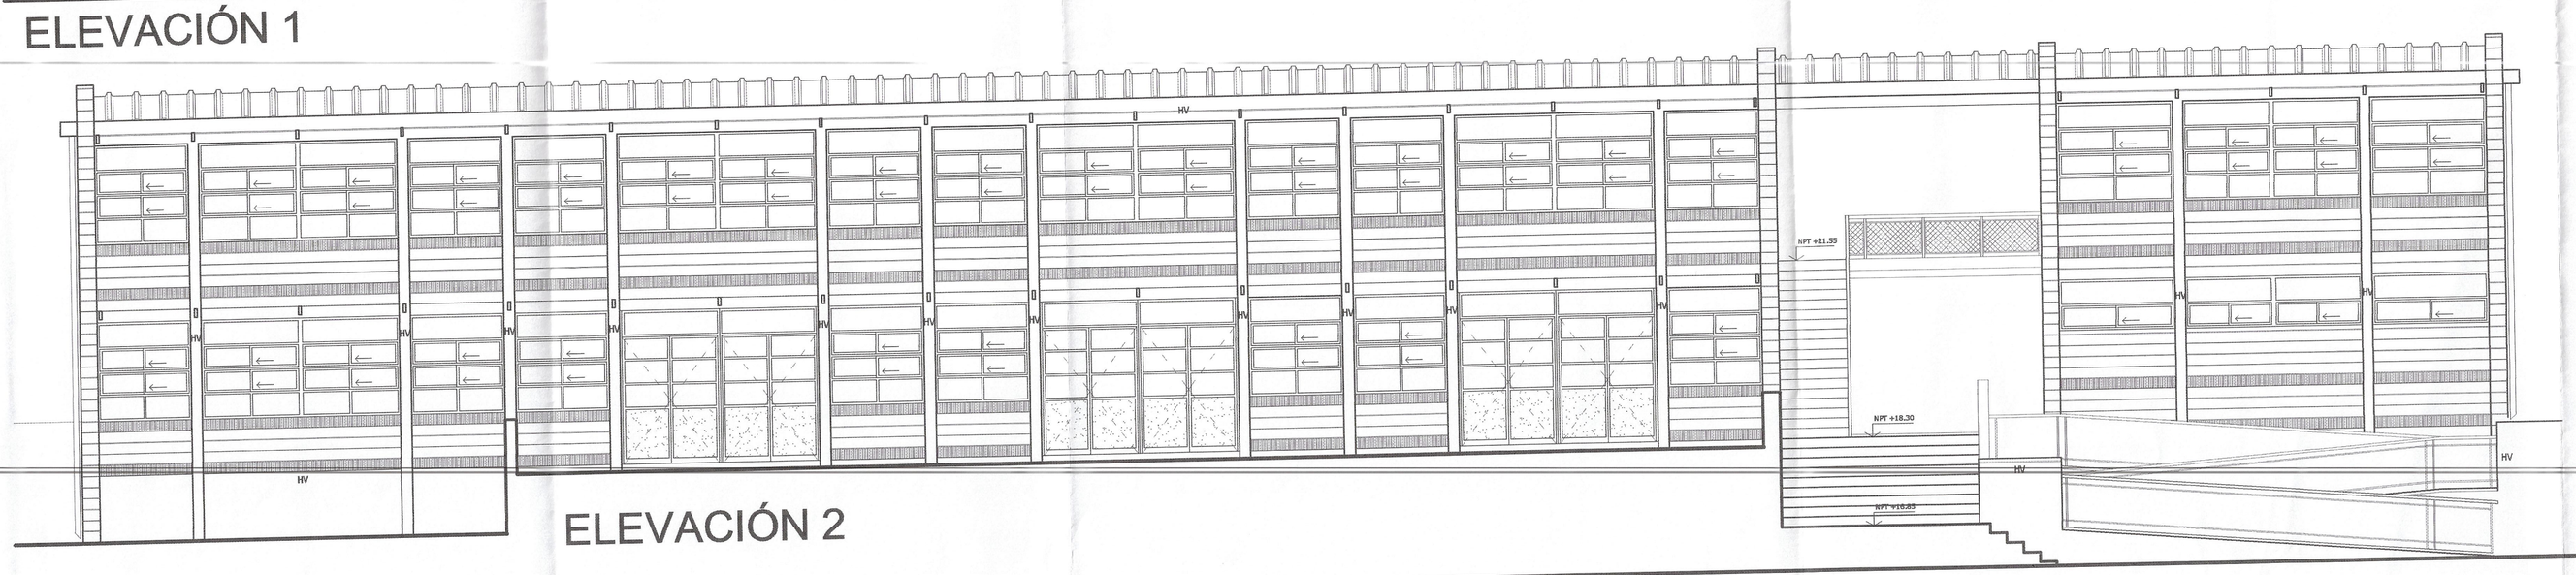

ELEVACIÓN 2

REVESTIMIENTOS		PAVIMENTOS	NOMENCLATURA
PL = PINTURA LATEX		CC CERAMICA CORDILLERA 33 X 33 cm	INDICA REVESTIMIENTO MUROS
GR = GRANOLAT		PV PISO VINILICO	INDICA TIPO DE CIELO
EA = ESMALTE AL AGUA		BM BALDOSA MICROVIBRADA	INDICA TIPO DE PISO
CC = CERAMICA CORDILLERA 20 X 30 cm		**PARAMENTOS**	
CIELOS		HV HORMIGON A LA VISTA	
GR GRANOLAT		E ESTUCO	
CV CIELO VOLCANITA		TM TABIQUE MONOLITE	
PT PLANCHA TERCIADO		HL GRAVILLA A LA VISTA (HORMIGON LAVADO)	

GOBIERNO DE CHILE
MINISTERIO DE OBRAS PÚBLICAS

DIRECCIÓN GENERAL DE OBRAS PÚBLICAS
DIRECCIÓN DE ARQUITECTURA IV REGIÓN COQUIMBO

PROYECTO: ESCUELA ALEJANDRO CHELÉN

UBICACIÓN: CHAÑARAL ALTO
COMUNA: MONTEPATRIA, PROVINCIA DEL LIMARÍ

CONTENIDO: PABELLÓN "D"
PLANTA PRIMER NIVEL
ELEVACIONES

INFORME FAVORABLE
Nº 72-A FECHA 12 DIC. 2013
REVISORES Y ASESORES INMOBILIARIOS S.A.
(INSCRIPCION IPINR Nº CAT. C 115)

Revisión y Vº Bº :

F. ALBERTO ANGUITA MEDEL
ARQUITECTO
DIRECTOR REGIONAL

JOSE SANDOVAL VASQUIAN
ARQUITECTO
JEFE PROYECTO MOP

JOSE VIA DORADO P.
ARQUITECTO REVISOR
INSPECTOR FISCAL
PROYECTO

BORTAGARAISIC Y PÉREZ
ARQUITECTOS PROYECTISTAS

R. CAMPOS / I. HONORATO / P. SALINAS
ARQUITECTOS COLABORADORES

Superficie Total Proyectada :
Escala : 1 : 75
Dimensiones Plano : A 1

Revisiones y Modificaciones :	Fecha Elaboración :	Dibujo :
1	15 Diciembre 2003	Lámina Nº :
2		AQ008
3		
4		