



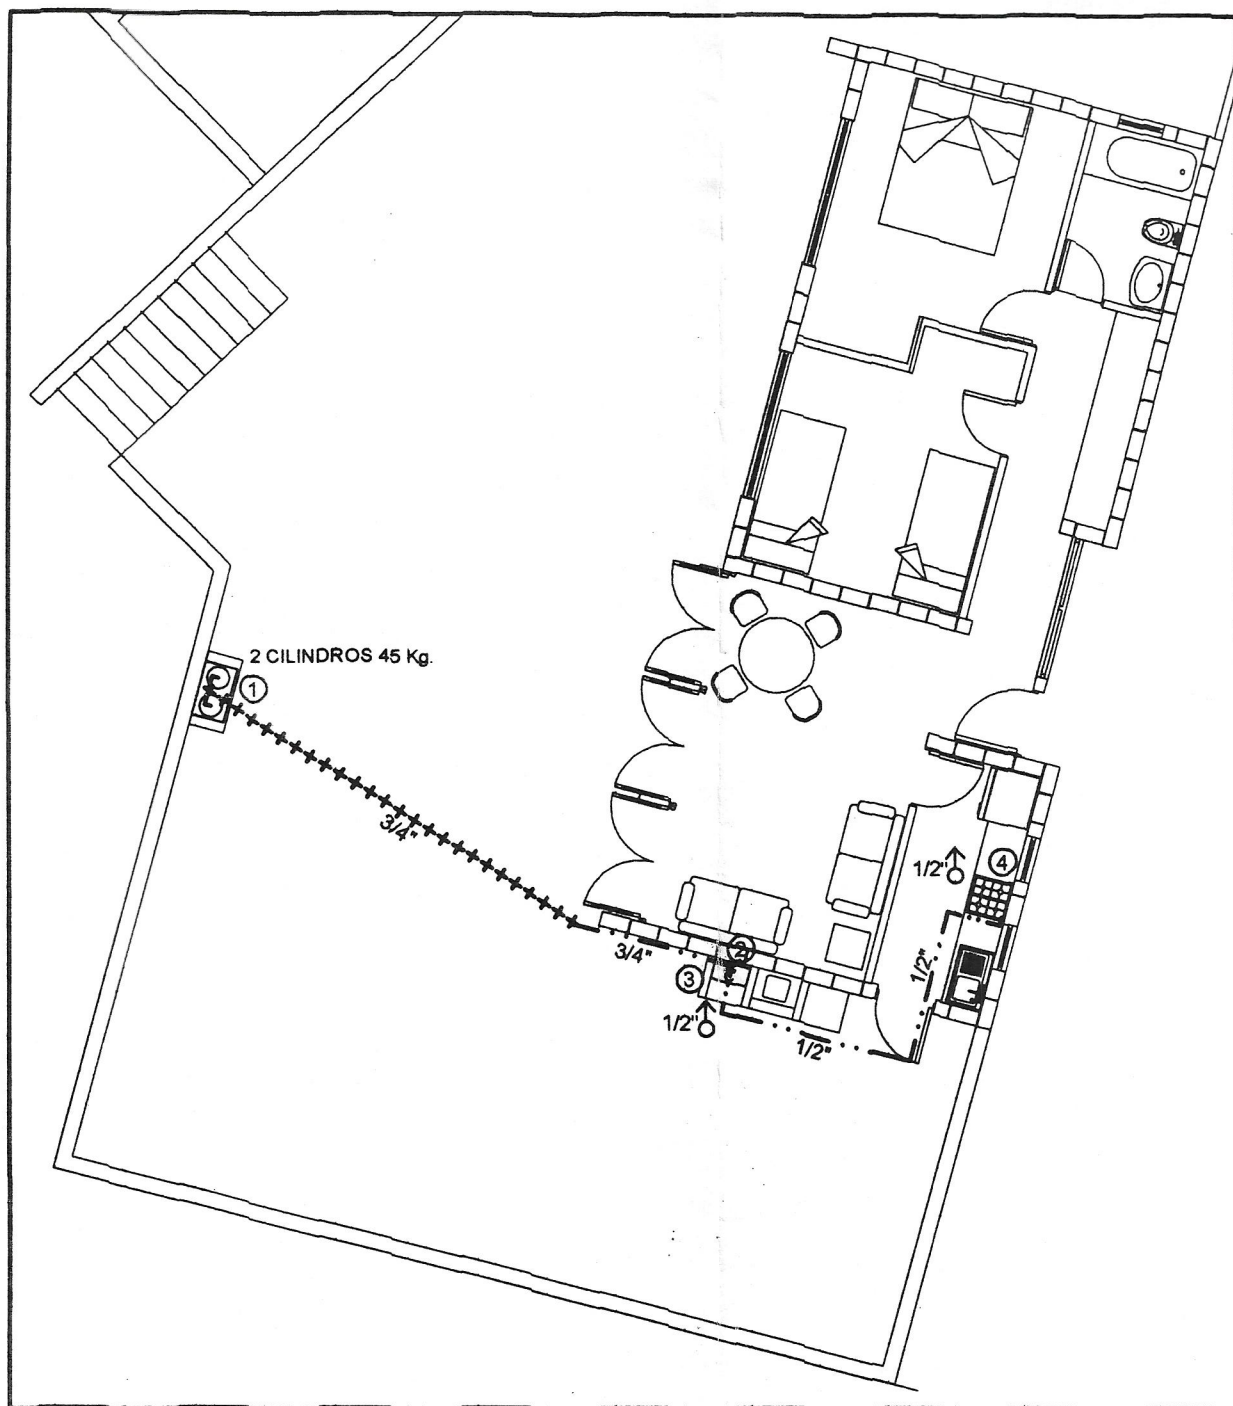


PLANTA
ESC. 1/100

DETALLE DE CASETA G.L. PARA 45 Kgs.
SIN ESCALA


PERFIL

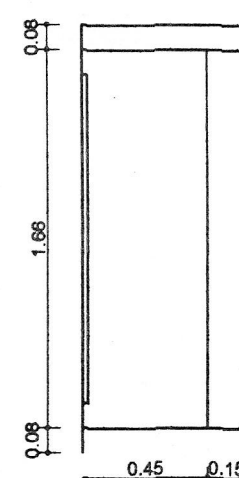


ELEVACION

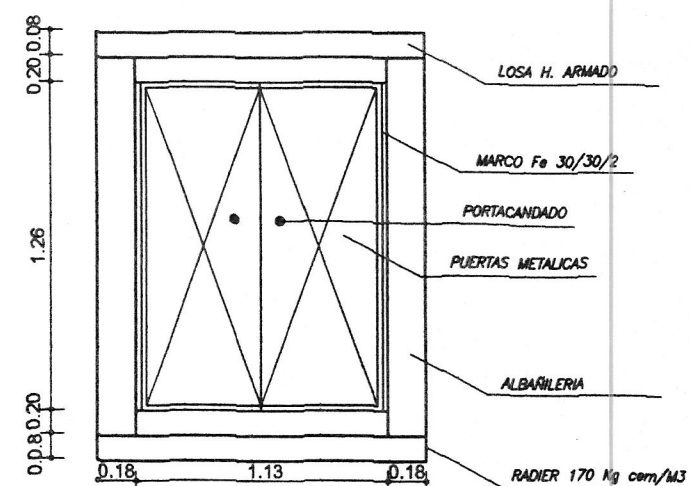


2 CILINDROS 45 KL

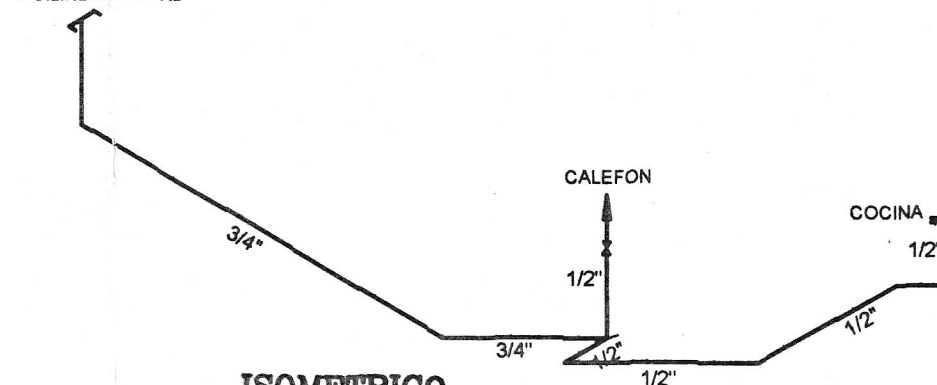

ISOMETRICO
ESC. 1/100

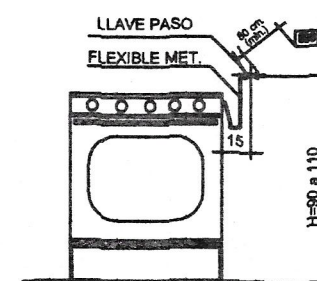


DETALLE COCINA

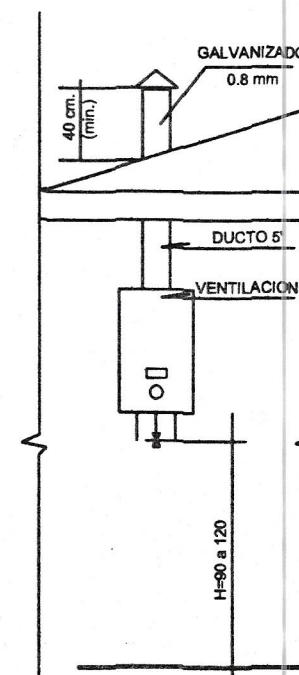

DETALLE CALEFON

Hugo Cortés Rifo
INSPECTOR CERTIFICADOR
Licencia Nº 6.679.869-0

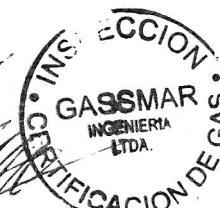

DATOS TECNICOS

CONDUCTOS DE EVACUACION

ESPESOR : 0.8 mm
DIAMETRO : 5"
MATERIAL : LATA GALVANIZADA

POTENCIA INSTALADA

ARTEFACTOS POTENCIA

1 CALEFON 20.00 c/u. 20.00 Mcal/h
1 COCINA 9.00 c/u. 9.00 Mcal/h
P. I. T. 33.73 kw = 29.00 Mcal/h

2 CILINDRO 45 KL
CAÑERIA Cu TIPO "L"


INSTALACION INTERIOR DE GAS LICUADO

ESCUELA ALEJANDRO CHELEN
CASA DIRECTOR

AV. LOS LIBERTADORES S/N CHAÑARAL ALTO - MONTE PATRIA

LAMINA UNICA

ESCALA 1 : 100

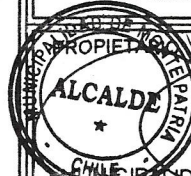


COMUNIDAD DE MONTEPATRIA
RUT: 69.040.800-7

INSTALADOR

LUIS ARANCIA CORTES
RUT: 5.970.662-2

UBICACION

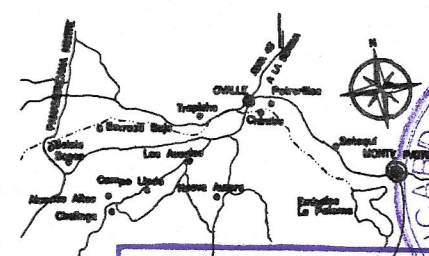

Conforme con el Documento
tenido a la vista

20 JUL 2006

RICARDO MAURE GALLARDO
NOTARIO PUBLICO
VALPARAISO

40188-08.03.06
DIRECCION REGIONAL
DE LA SERENA

CONSTITUYE APROBACION
PARA PARTE DE SEC.