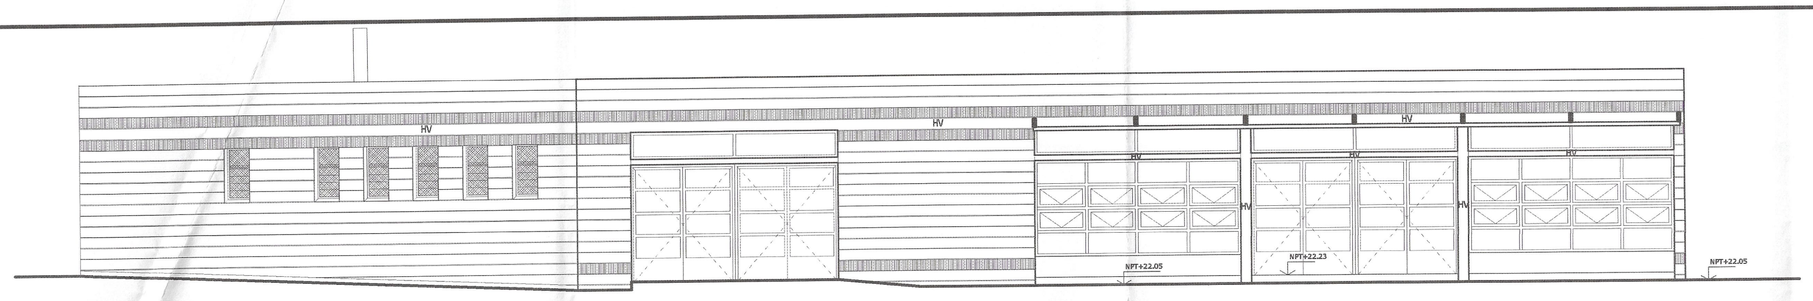

ELEVACIÓN 1

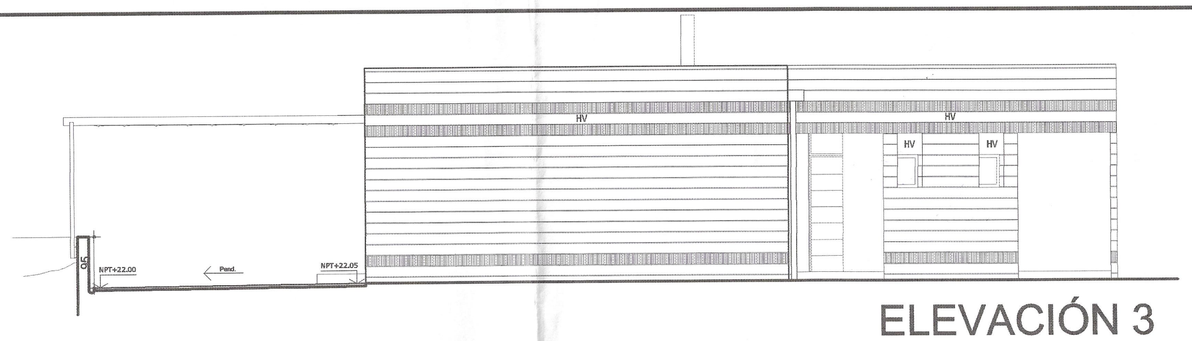

ELEVACIÓN 3

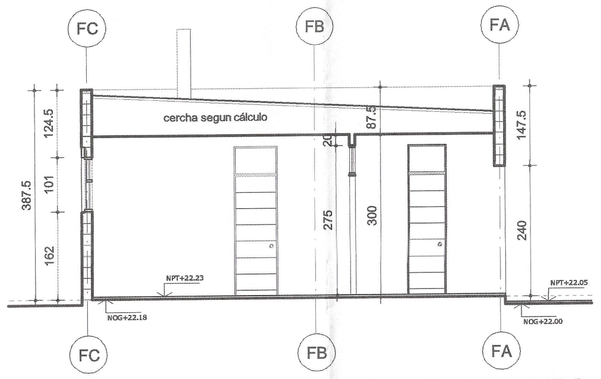

CORTE BB'

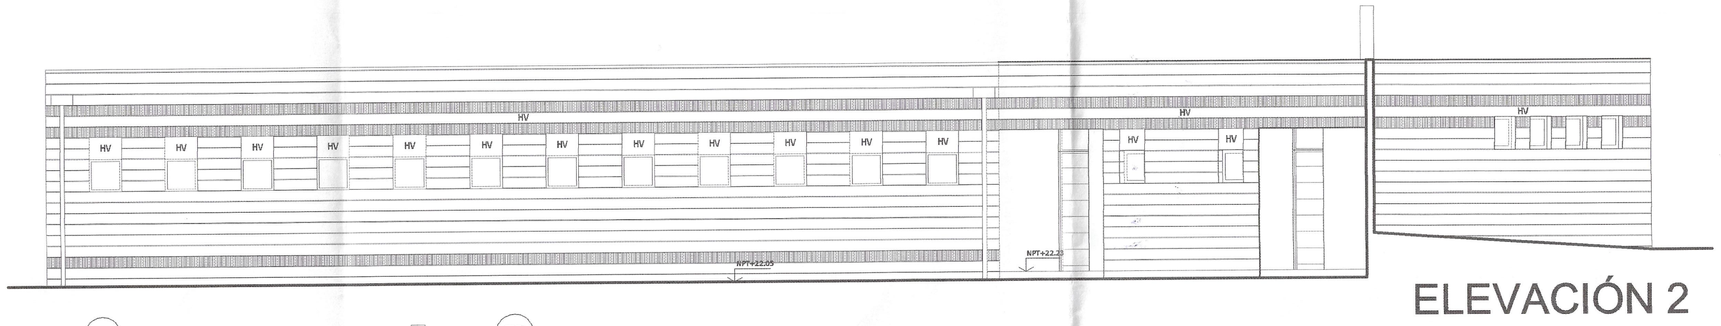

ELEVACIÓN 2

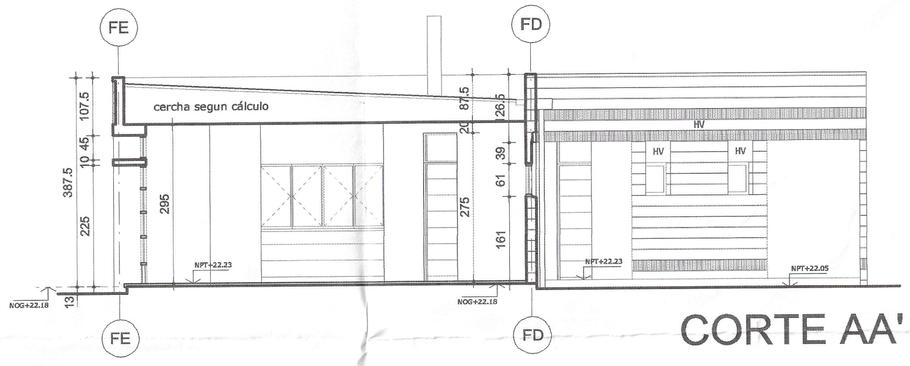

CORTE AA'

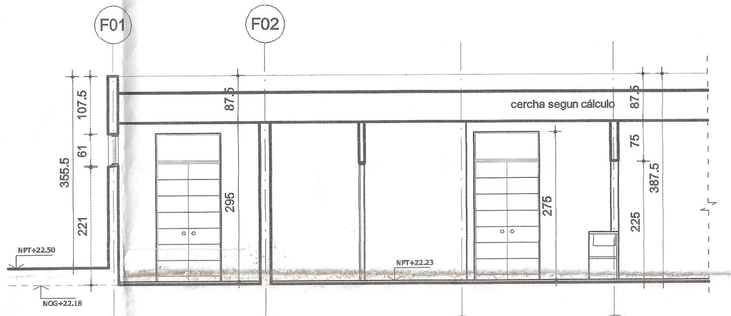

CORTE CC'

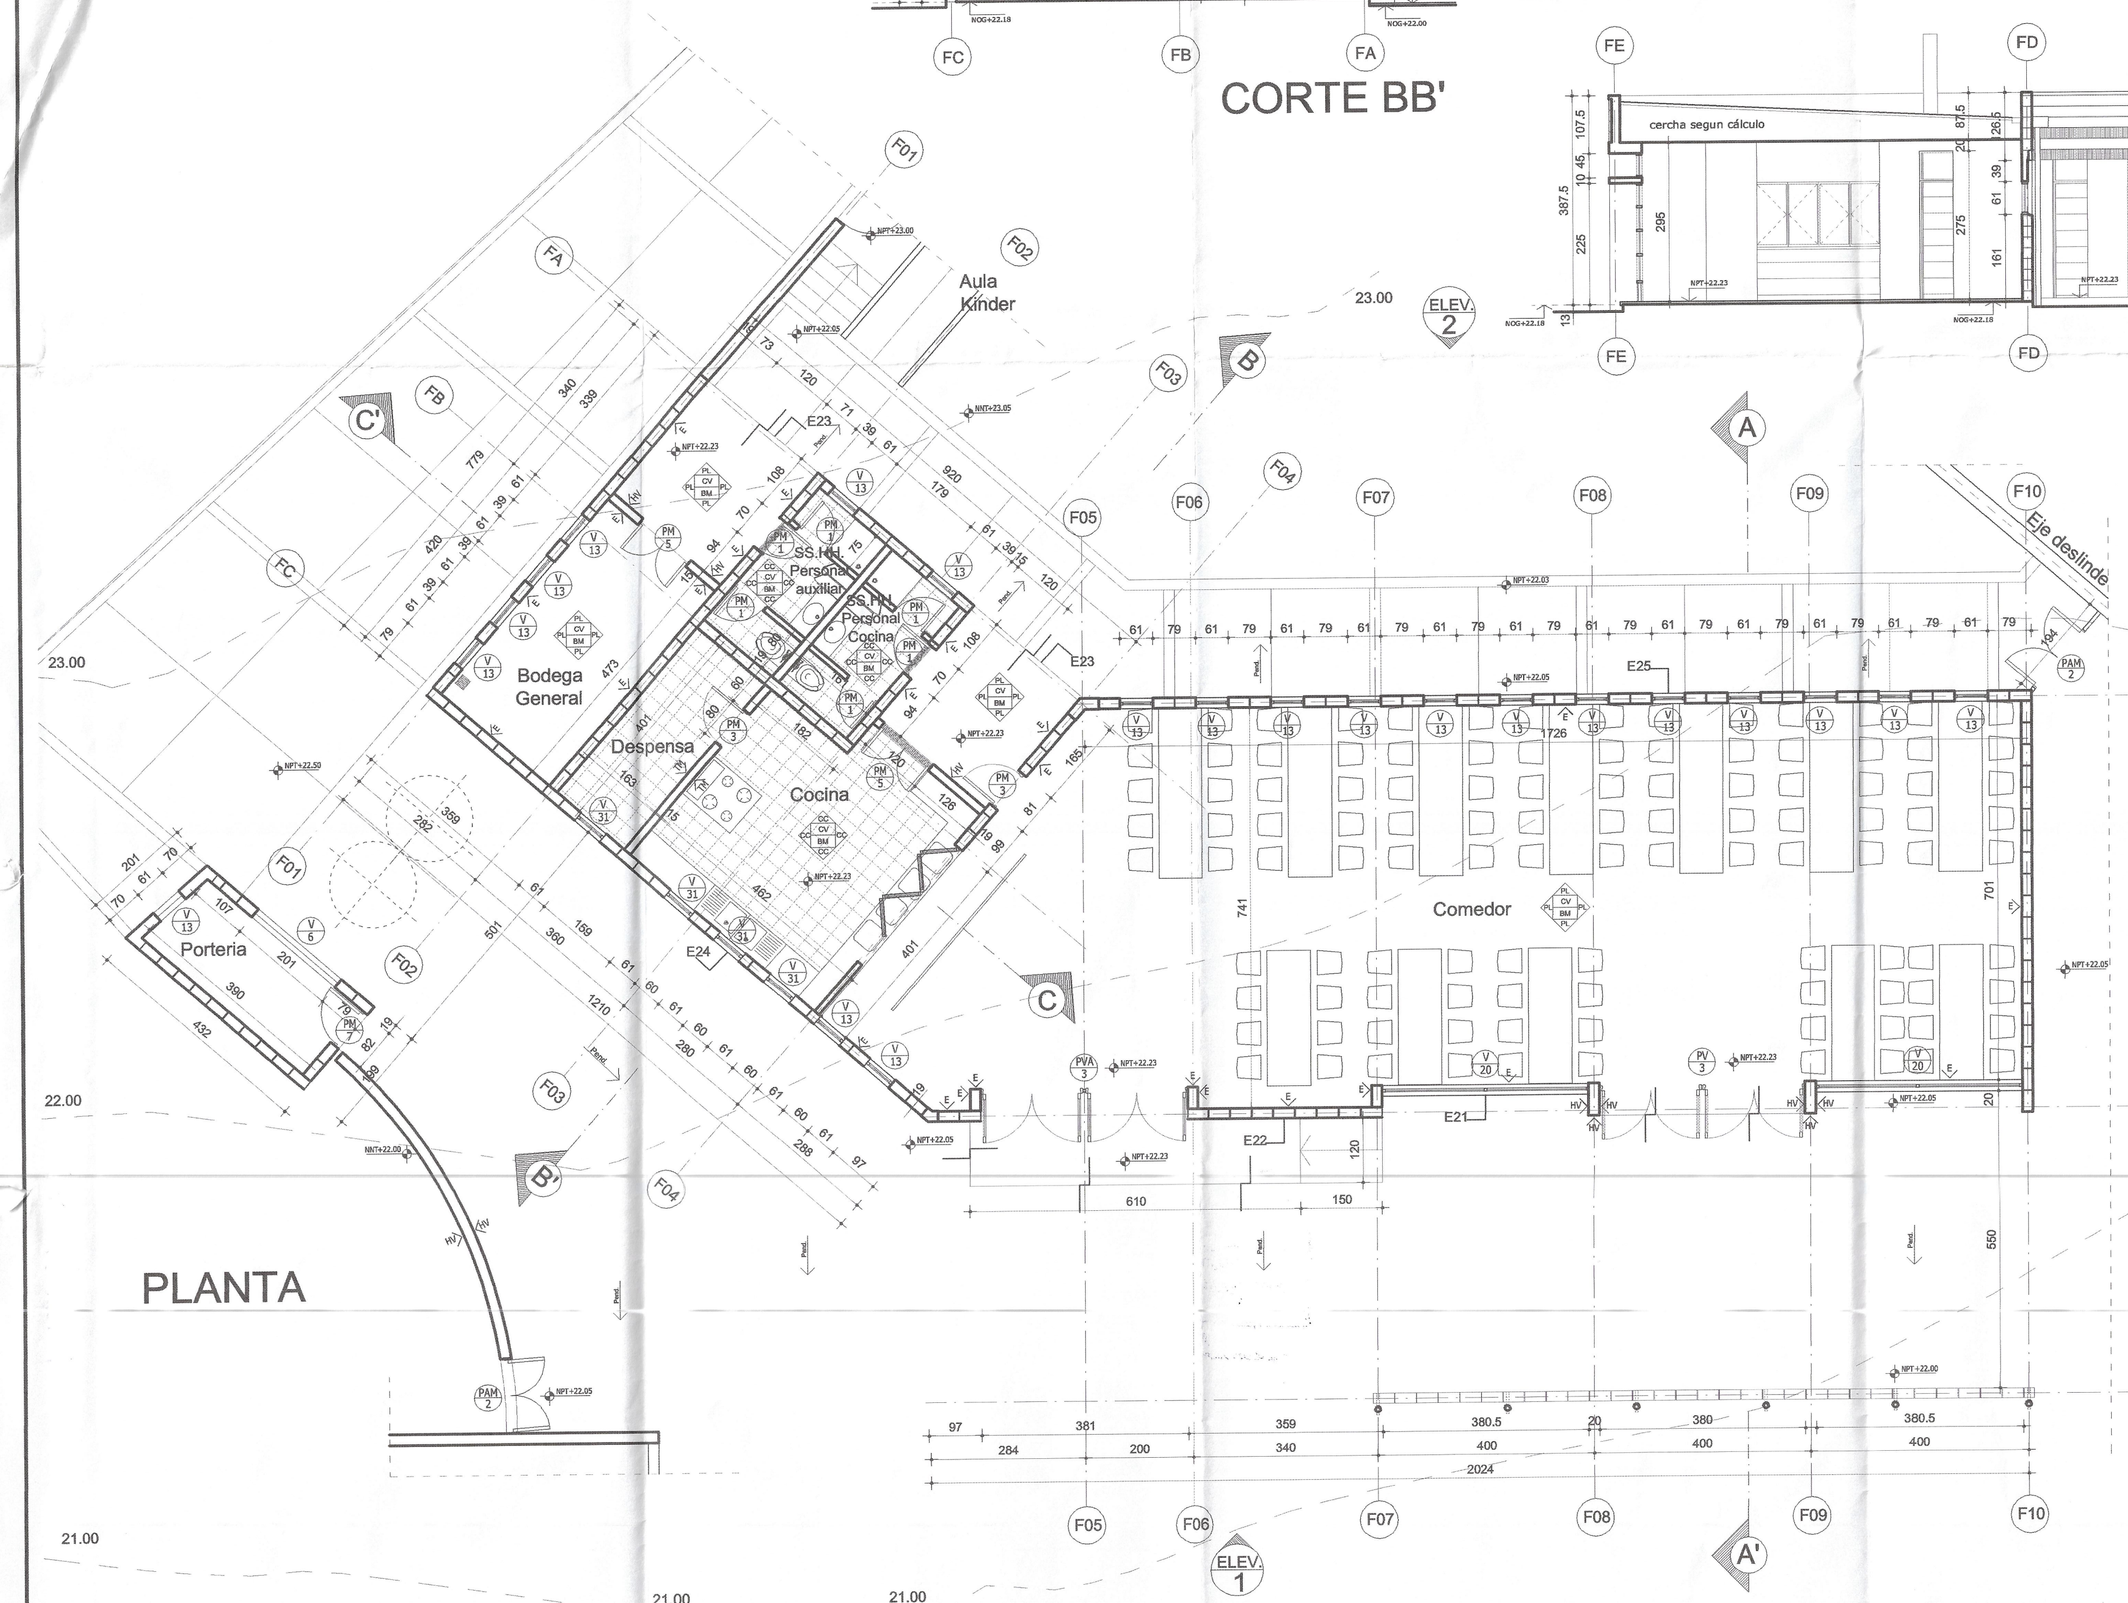

PLANTA

INFORME FAVORABLE
Nº 22-R FECHA 04 DIC. 2003
REVISORES Y ASESORES INMOBILIARIOS S.A.
(INSCRIPCION MINVU 1ª CAT. Nº 115)

JOSE VIA DORADO P.
ARQUITECTO REVISOR

NOTA: LAS COTAS EN PLANTA NO CONSIDERAN ESTUCOS

REVESTIMIENTOS
- PL = PINTURA LATEX
- GR = GRANOLAT
- EA = ESMALTE AL AGUA
- CC = CERAMICA CORDILLERA 20 X 30 cm

CIELOS
- GR GRANOLAT
- CV CIELO VOLCANITA
- PT PLANCHA TERCIADO

PAVIMENTOS
- CC CERAMICA CORDILLERA 33 X 33 cm
- PV PISO VINILICO
- BM BALDOSA MICKOVIBRADA

PARAMENTOS
- HV HORMIGON A LA VISTA
- E ESTUCO
- TM TABIQUE MONOLITE
- GR GRAVILLA A LA VISTA (HORMIGON LAVADO)

NOMENCLATURA
- INDICA REVESTIMIENTO MUROS
- INDICA TIPO DE CIELO
- INDICA TIPO DE PISO

GOBIERNO DE CHILE
MINISTERIO DE OBRAS PÚBLICAS

DIRECCIÓN GENERAL DE OBRAS PÚBLICAS
DIRECCIÓN DE ARQUITECTURA IV REGIÓN COQUIMBO

PROYECTO: ESCUELA ALEJANDRO CHELÉN

UBICACIÓN: CHAÑARAL ALTO
COMUNA: MONTEPATRIA, PROVINCIA DEL LIMARÍ

CONTENIDO: PABELLÓN "F" CASINO
PLANTA / ELEVACIONES
CORTES

APROBADO
DIRECTOR DE OBRAS
I. Municipalidad de Monte Patria
13 JUL. 2006
FECHA

Revisión y Vº Bº :

ALCALDE
ILUSTRE MUNICIPALIDAD DE MONTEPATRIA
PROPIETARIO

ALBERTO ANGUITA MEDEL
ARQUITECTO
DIRECTOR REGIONAL

JOSE CAMPOS BASCUÑAN
ARQUITECTO
JEFE PROYECTO MOP

INSPECTOR FISCAL
PROYECTO

BORTNIK, HUNEEUS Y PÉREZ
ARQUITECTOS PROYECTISTAS

R. CAMPOS / I. HONORATO / P. SALINAS
ARQUITECTOS COLABORADORES

Superficie Total Proyectada :

Escala : 1 : 75

Dimensiones Plano : A 1

Revisiones y Modificaciones :
1
2
3
4

Fecha Elaboración : 15 Diciembre 2003

Dibujo :

Lámina Nº : AQ011