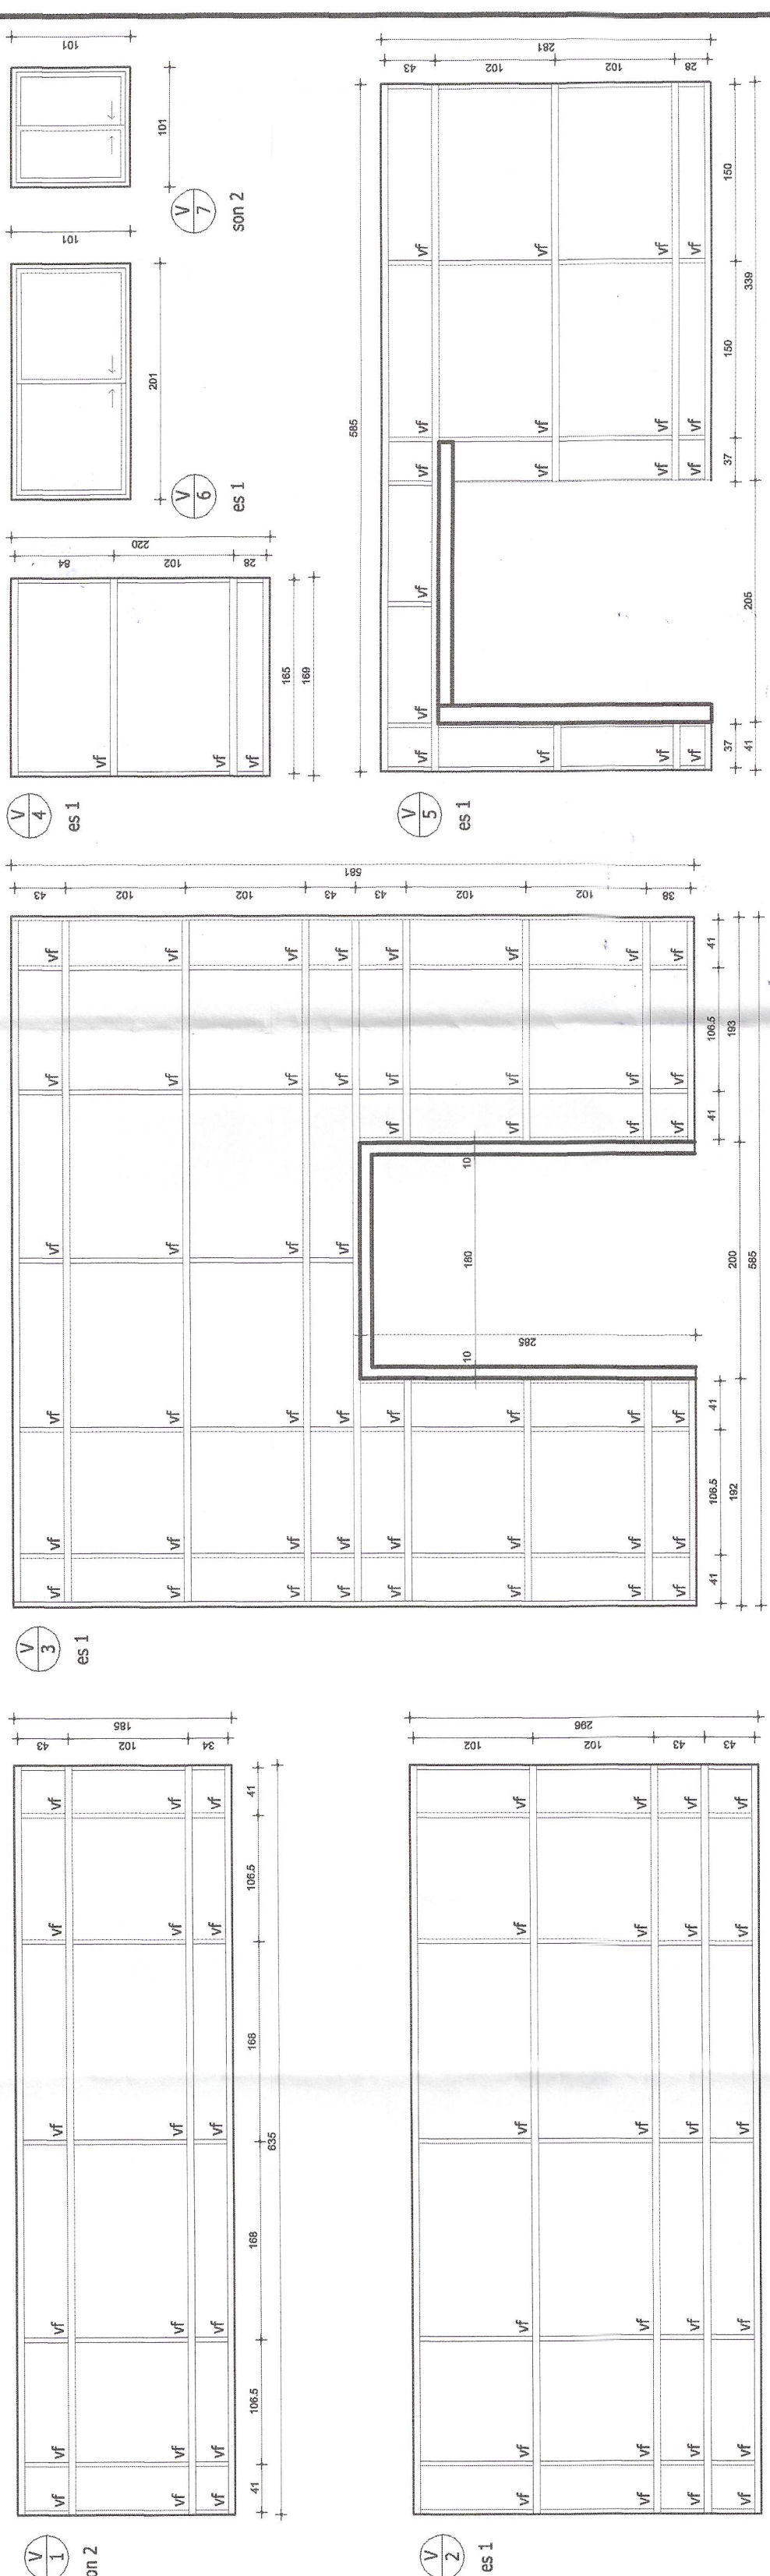
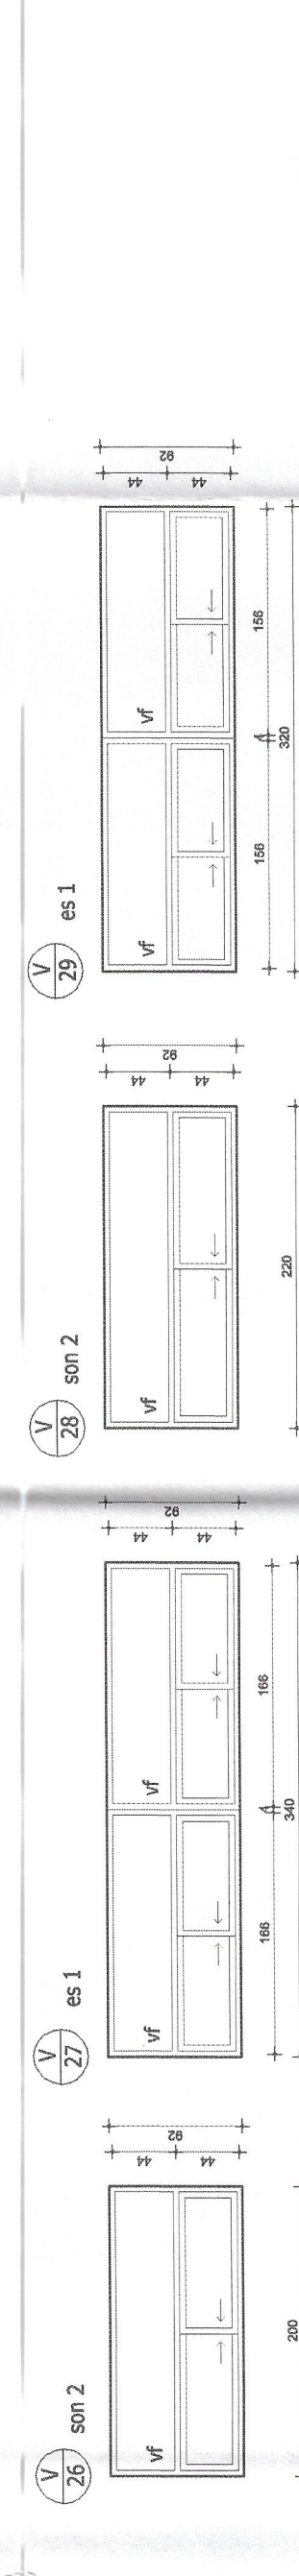
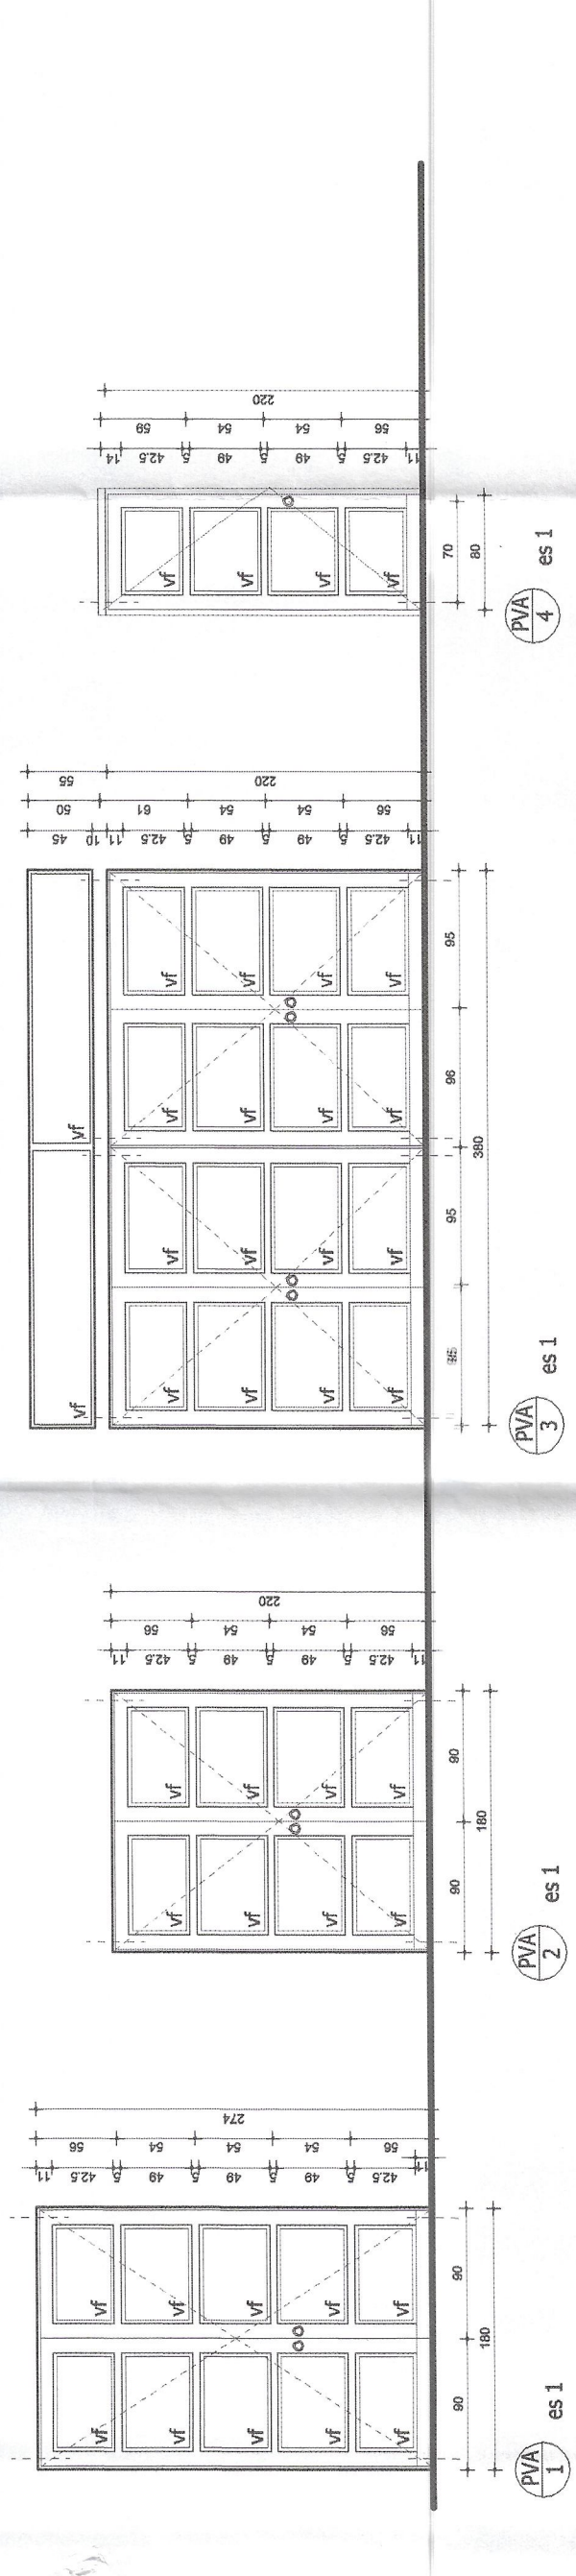
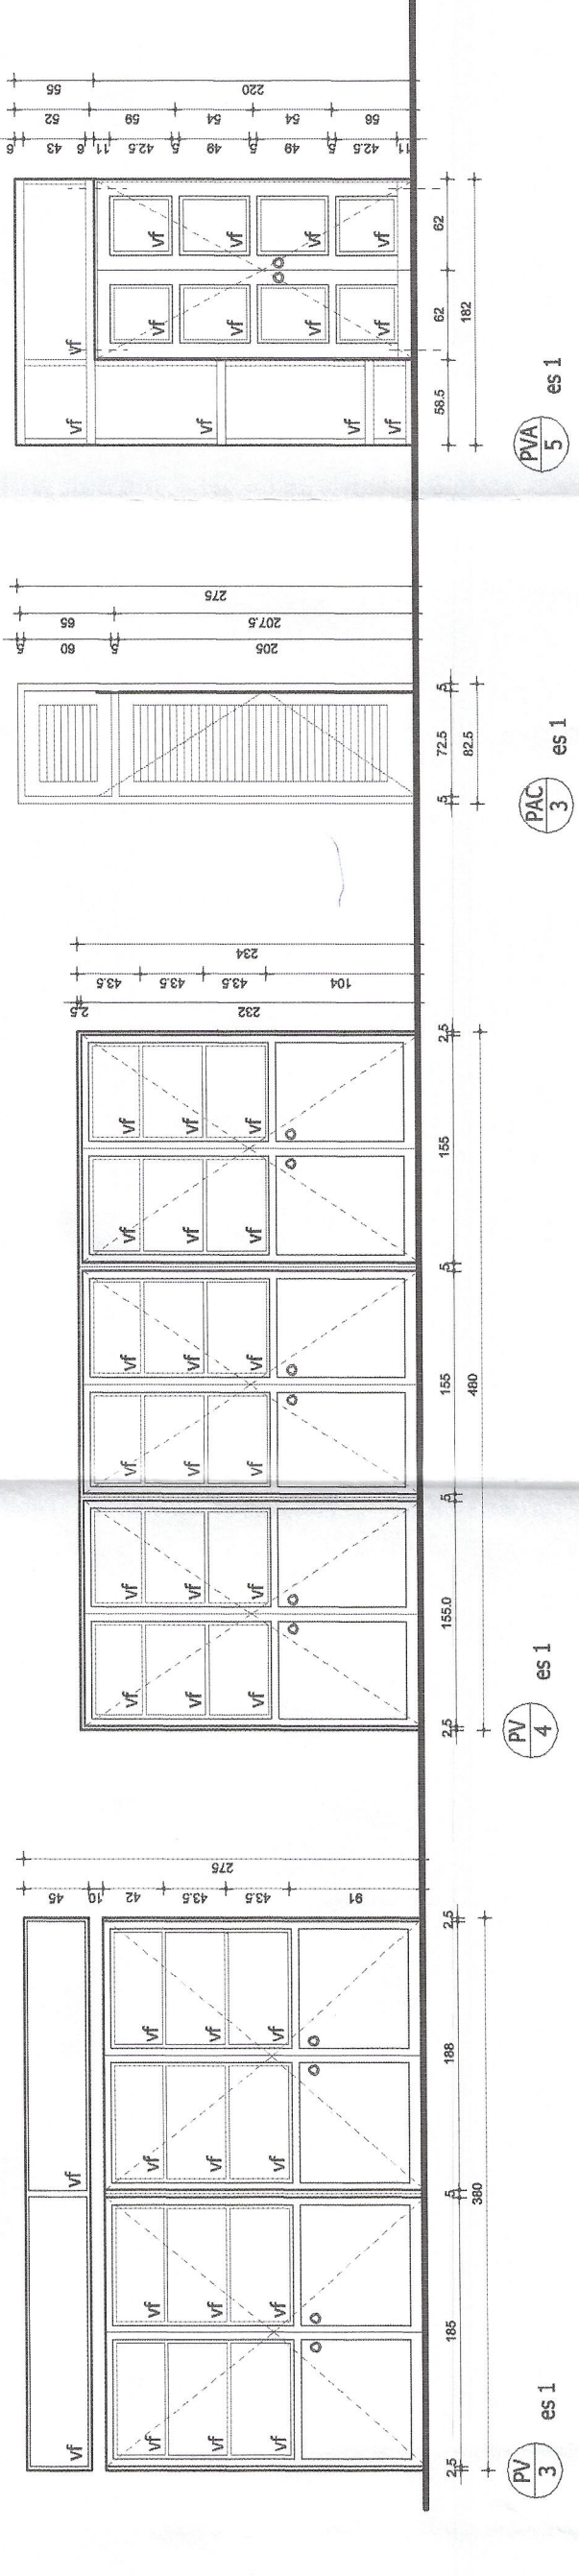
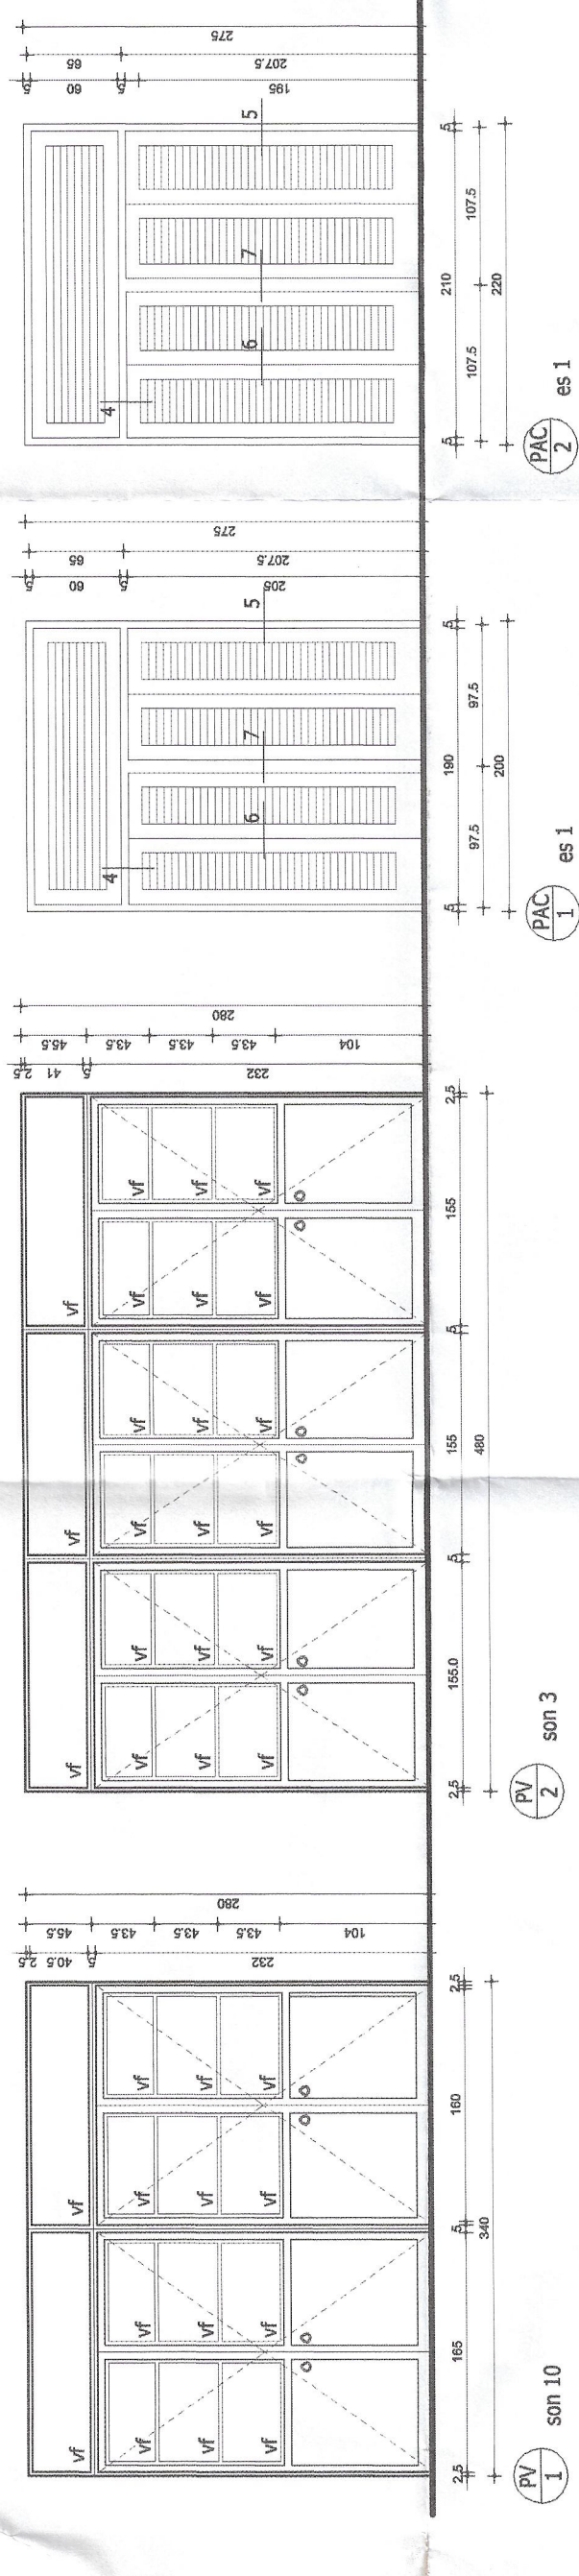
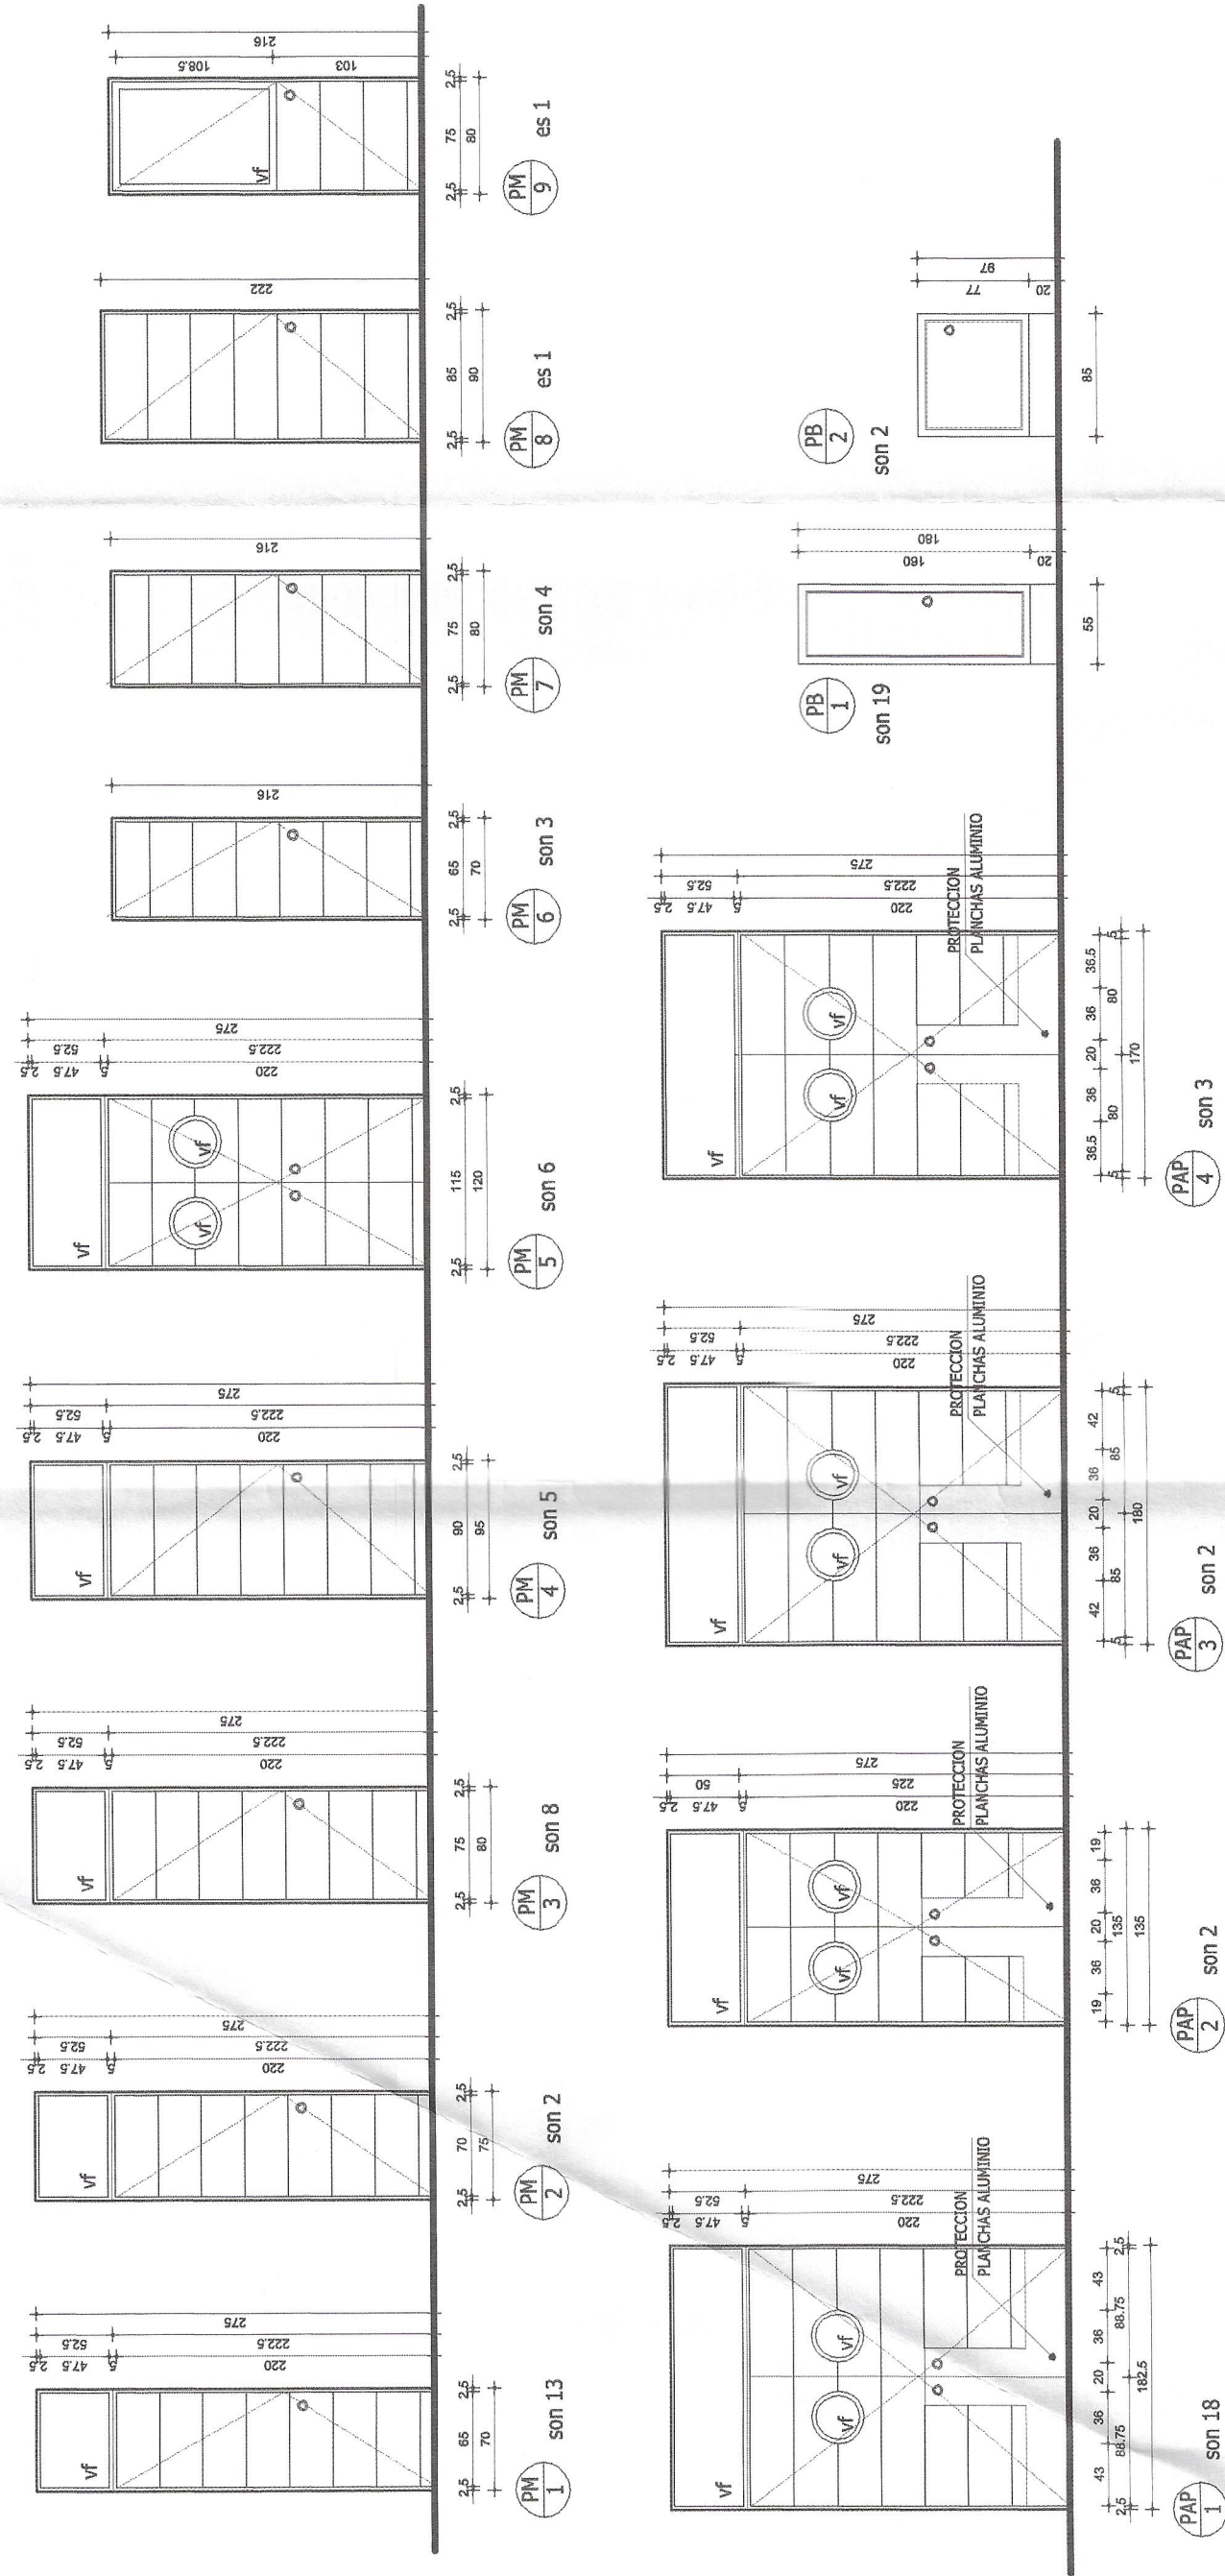


INFORME FAVORABLE
N.º 32-A
FECHA: 12 DIC. 2003
REVISORES Y ASESORES
INGENIEROS EN ARQUITECTURA
(INSCRIPCIÓN N.º 14.747 Y 14.748)
APROBADO
DIRECCIÓN DE OBRAS
13 JUL. 2006
JOSE VIA DORADO P.
ARQUITECTO REVISOR
N.º 14.747

GOBIERNO DE CHILE
MINISTERIO DE OBRAS PÚBLICAS
DIRECCIÓN GENERAL DE OBRAS PÚBLICAS
DIRECCIÓN DE ARQUITECTURA IV REGIÓN COQUIMBO

PROYECTO: **ESCUELA ALEJANDRO CHELÉN**
UBICACIÓN: CHAÑARAL ALTO
COMUNA: MONTEPATRIA, PROVINCIA DEL LIMARÍ
CONTENIDO: PUERTAS
VENTANAS

REVISIÓN Y V.B.:
F. ASERDUELO
DIRECCIÓN REGIONAL
INGENIERO EN ARQUITECTURA
N.º 14.747
F. ASERDUELO
DIRECCIÓN REGIONAL
INGENIERO EN ARQUITECTURA
N.º 14.747
F. ASERDUELO
DIRECCIÓN REGIONAL
INGENIERO EN ARQUITECTURA
N.º 14.747

Superficie Total Proyectada:
Escala: 1 : 50
Dimensiones: Plano: A 1
Diseño:
Lema N.º:
AQ014

Notas Generales:

- NOTA: CORROBORAR TODAS LAS MEDIDAS EN OBRA
- TODAS LAS ELEVACIONES ESTAN VISTAS DESDE EL EXTERIOR