RAMPA PABELLÓN "D"

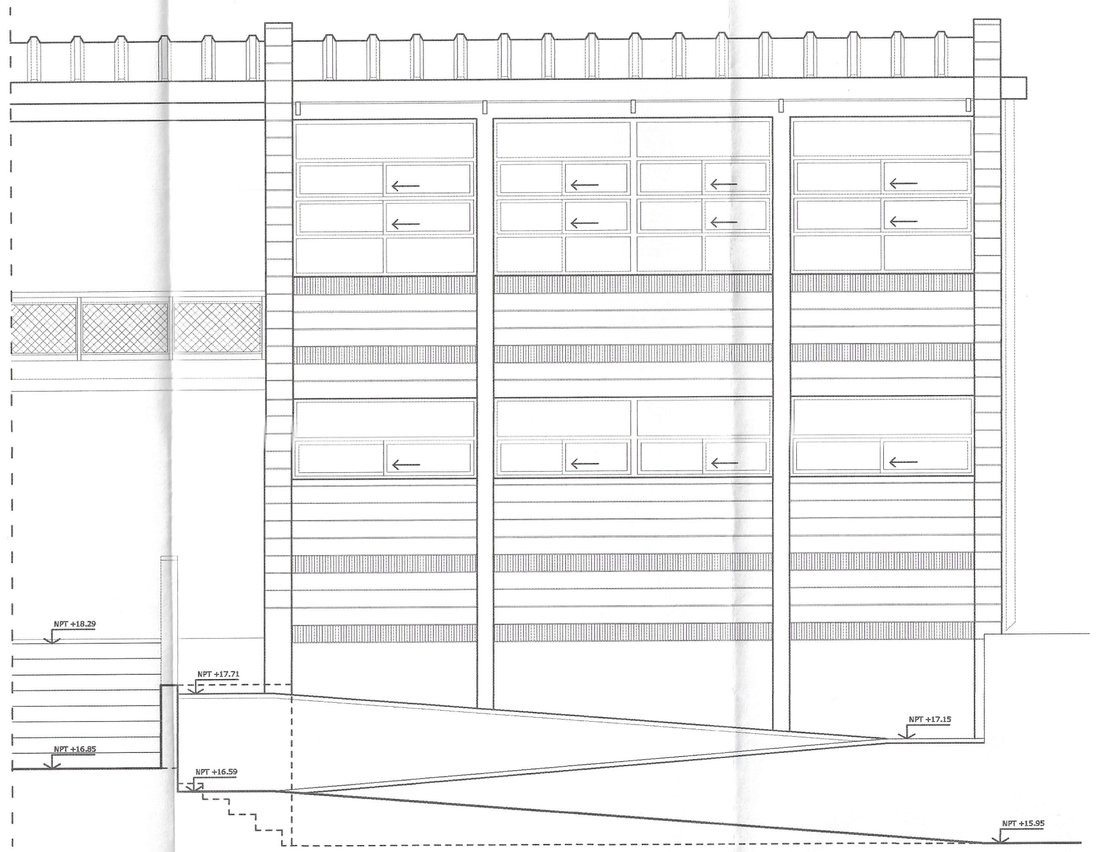

CORTE 1

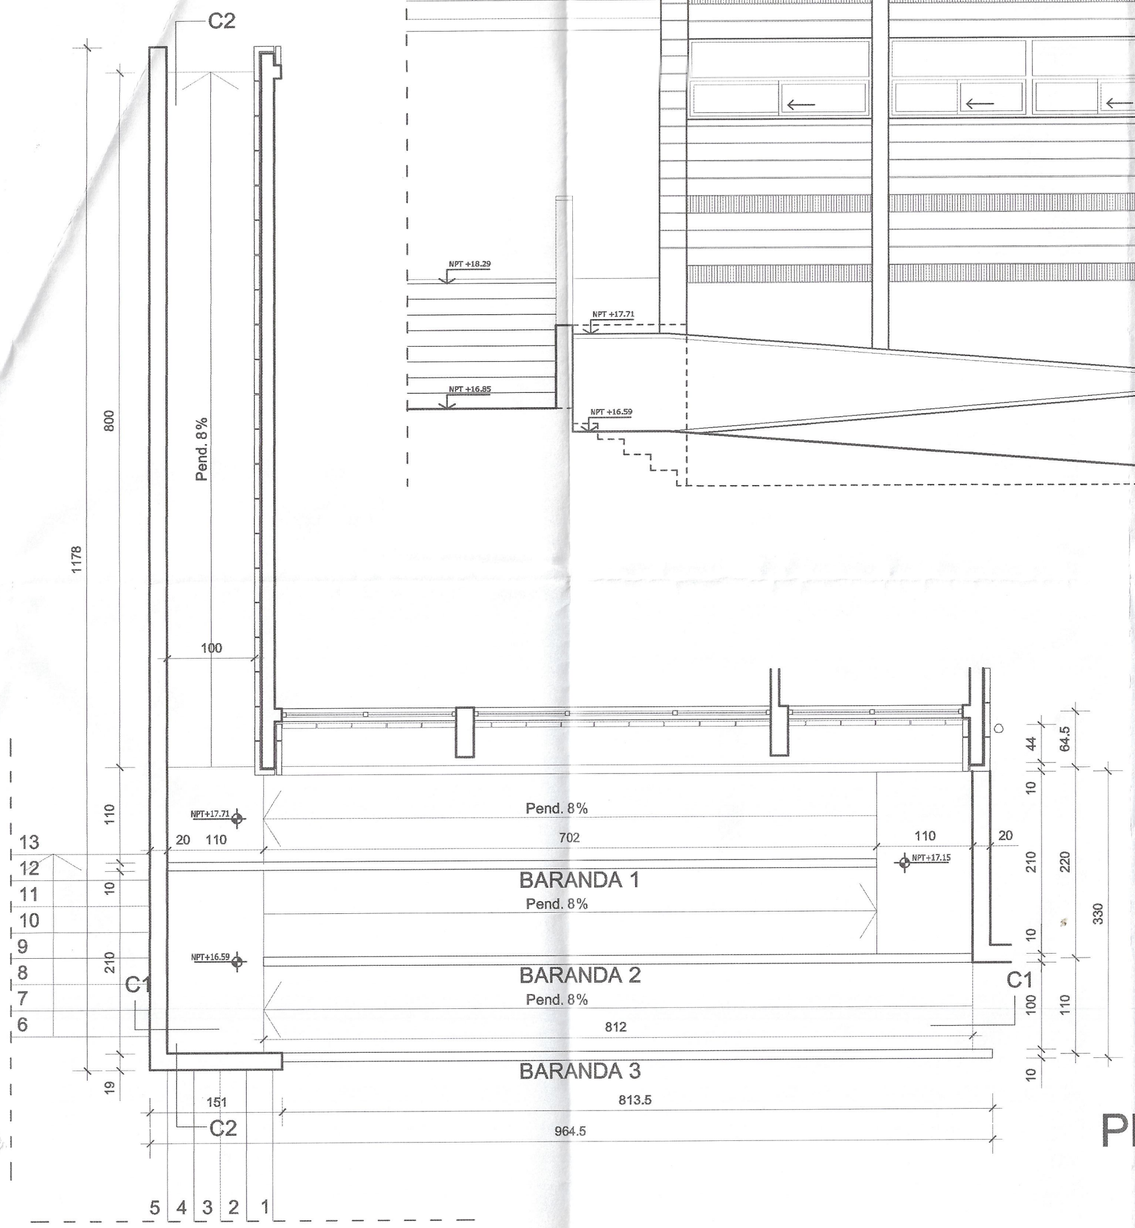

PLANTA

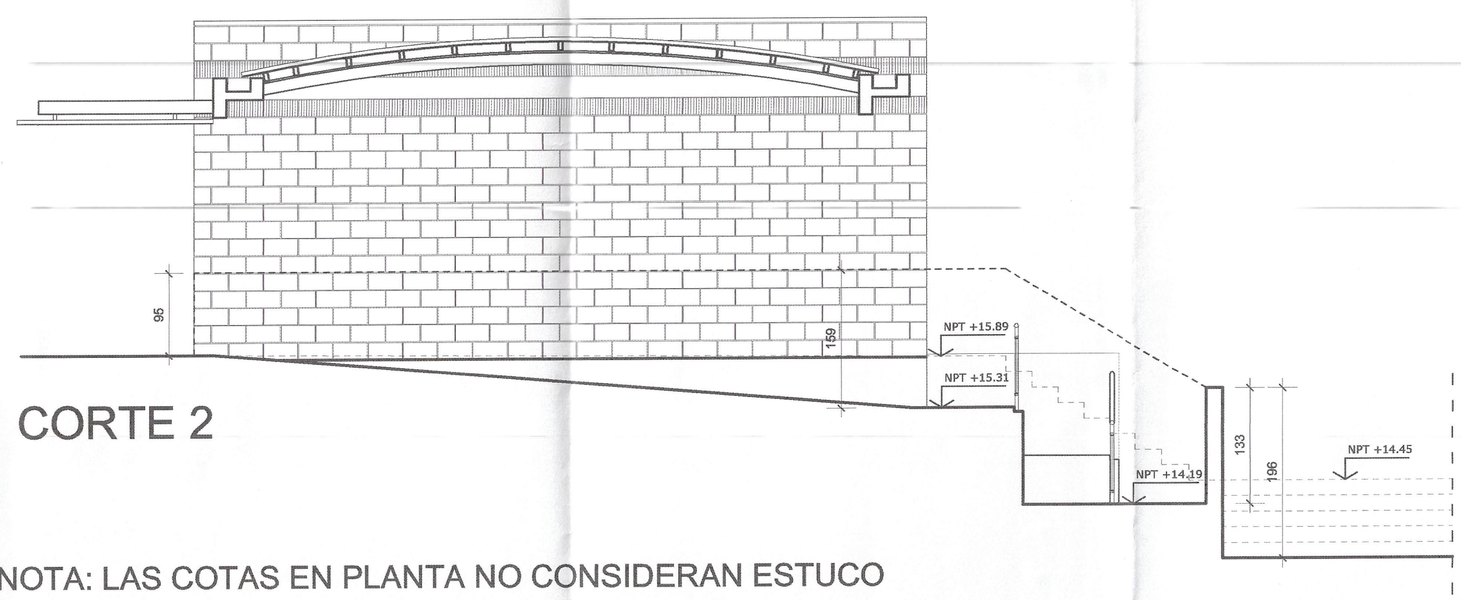

CORTE 2

NOTA: LAS COTAS EN PLANTA NO CONSIDERAN ESTUCO

RAMPA PABELLÓN "C"

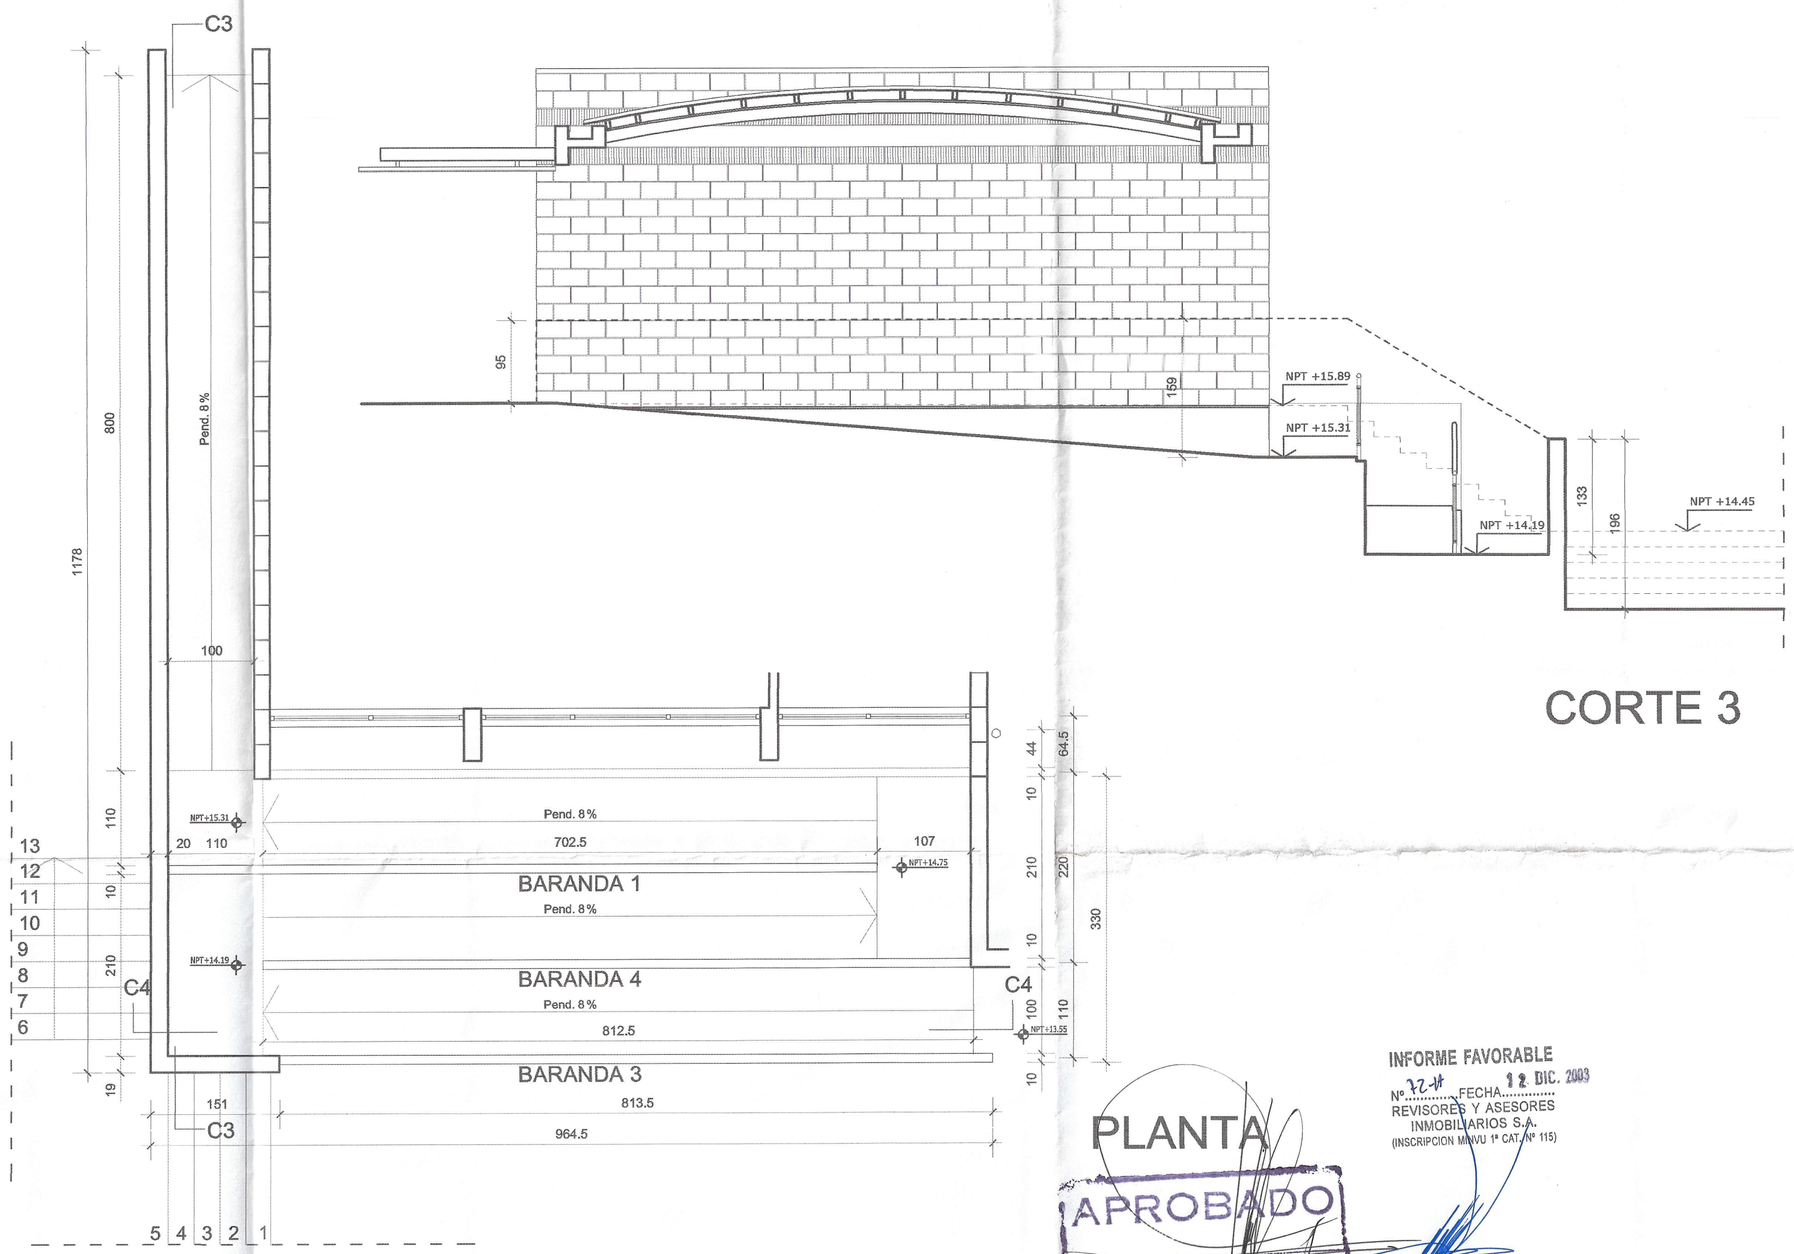

CORTE 3

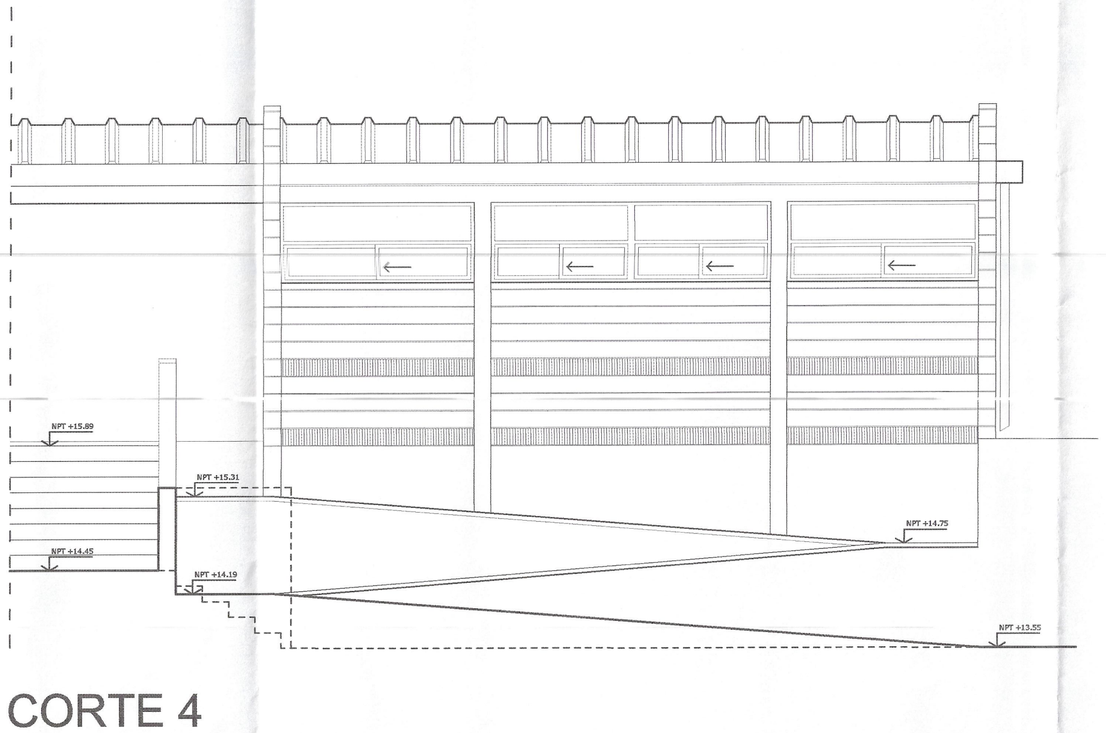

CORTE 4

PLANTA

INFORME FAVORABLE
Nº 724 FECHA 12 DIC. 2003
REVISORES Y ASESORES INMOBILIARIOS S.A.
(INSCRIPCION MINVU 1ª CAT. Nº 115)

APROBADO
DIRECTOR DE OBRAS
I. Municipalidad de Monte Patria
13 JUL. 2006
FECHA

JOSE VIA DORADO P.
ARQUITECTO REVISOR

GOBIERNO DE CHILE
MINISTERIO DE OBRAS PÚBLICAS

DIRECCIÓN GENERAL DE OBRAS PÚBLICAS
DIRECCIÓN DE ARQUITECTURA IV REGIÓN COQUIMBO

PROYECTO: ESCUELA ALEJANDRO CHELÉN

UBICACIÓN: CHAÑARAL ALTO
COMUNA: MONTEPATRIA, PROVINCIA DEL LIMARÍ

CONTENIDO: DETALLES RAMPAS Y BARANDAS

Revisión y V°B°:

I. MUNICIPALIDAD DE MONTEPATRIA
ALCALDE
PROPIETARIO

F. ALBERTO ANGUITA MEDEL
ARQUITECTO
DIRECTOR REGIONAL

JOSÉ CANCINO BASCUÑAN
ARQUITECTO
JEFE PROYECTO MOP

INSPECTOR FISCAL
PROYECTO

BORTNIK, YURISIC Y PÉREZ
ARQUITECTOS PROYECTISTAS

R. CAMPOS / I. HONORATO / P. SALINAS
ARQUITECTOS COLABORADORES

Superficie Total Proyectada :

Escala : 1 : 50

Dimensiones Plano : A 1

Revisiones y Modificaciones :	Fecha Elaboración :	Dibujo :
1		Lámina Nº :
2		AQ046
3		
4		