




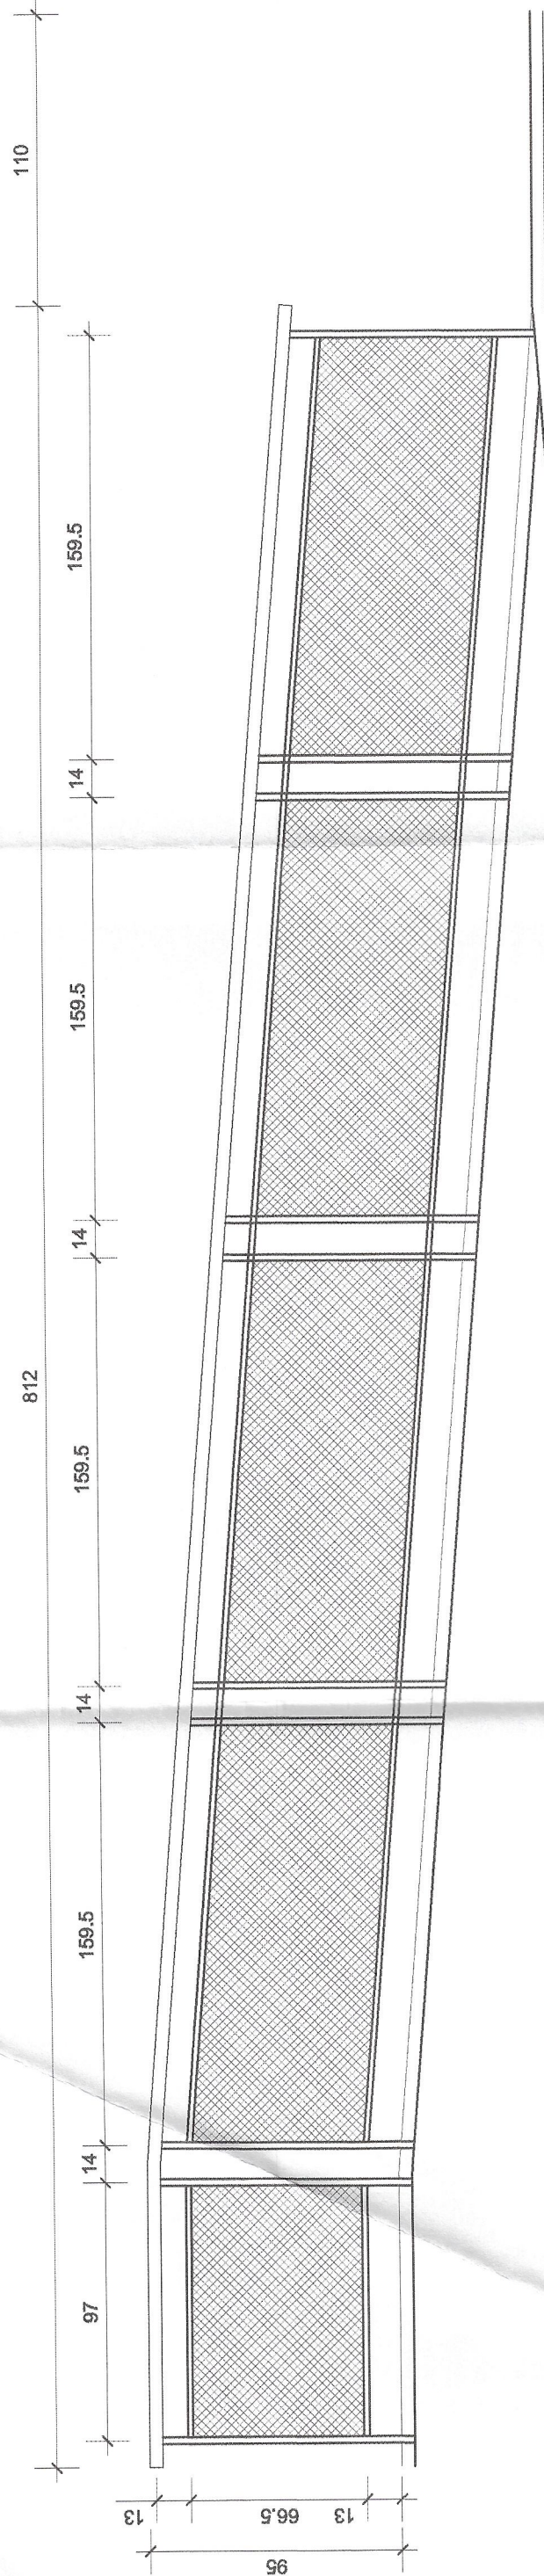


BARANDA 1

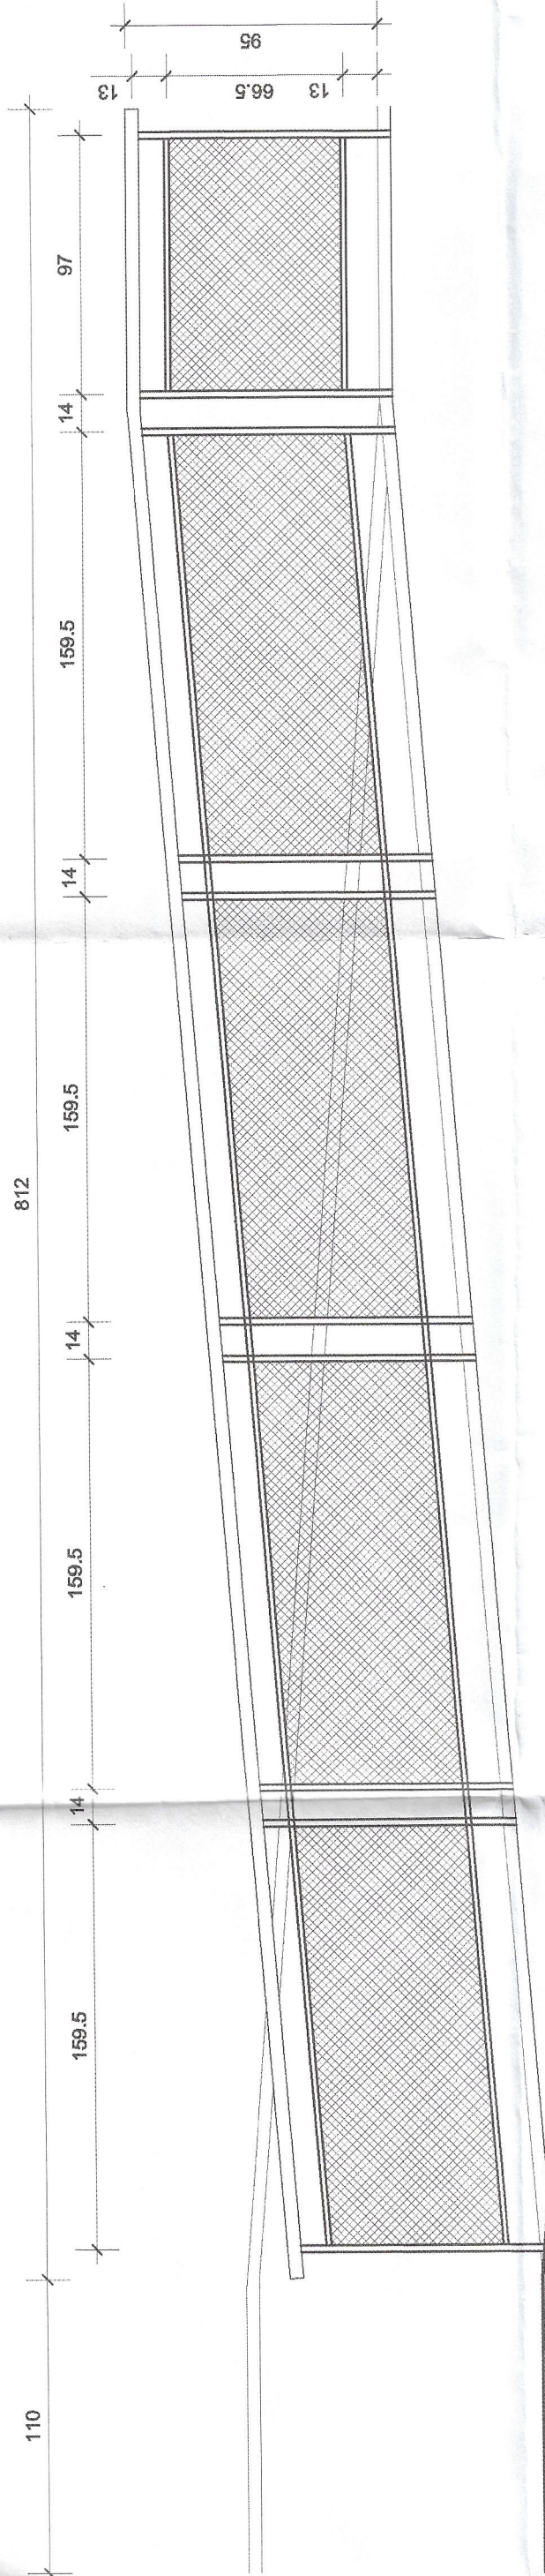


BARANDA 2

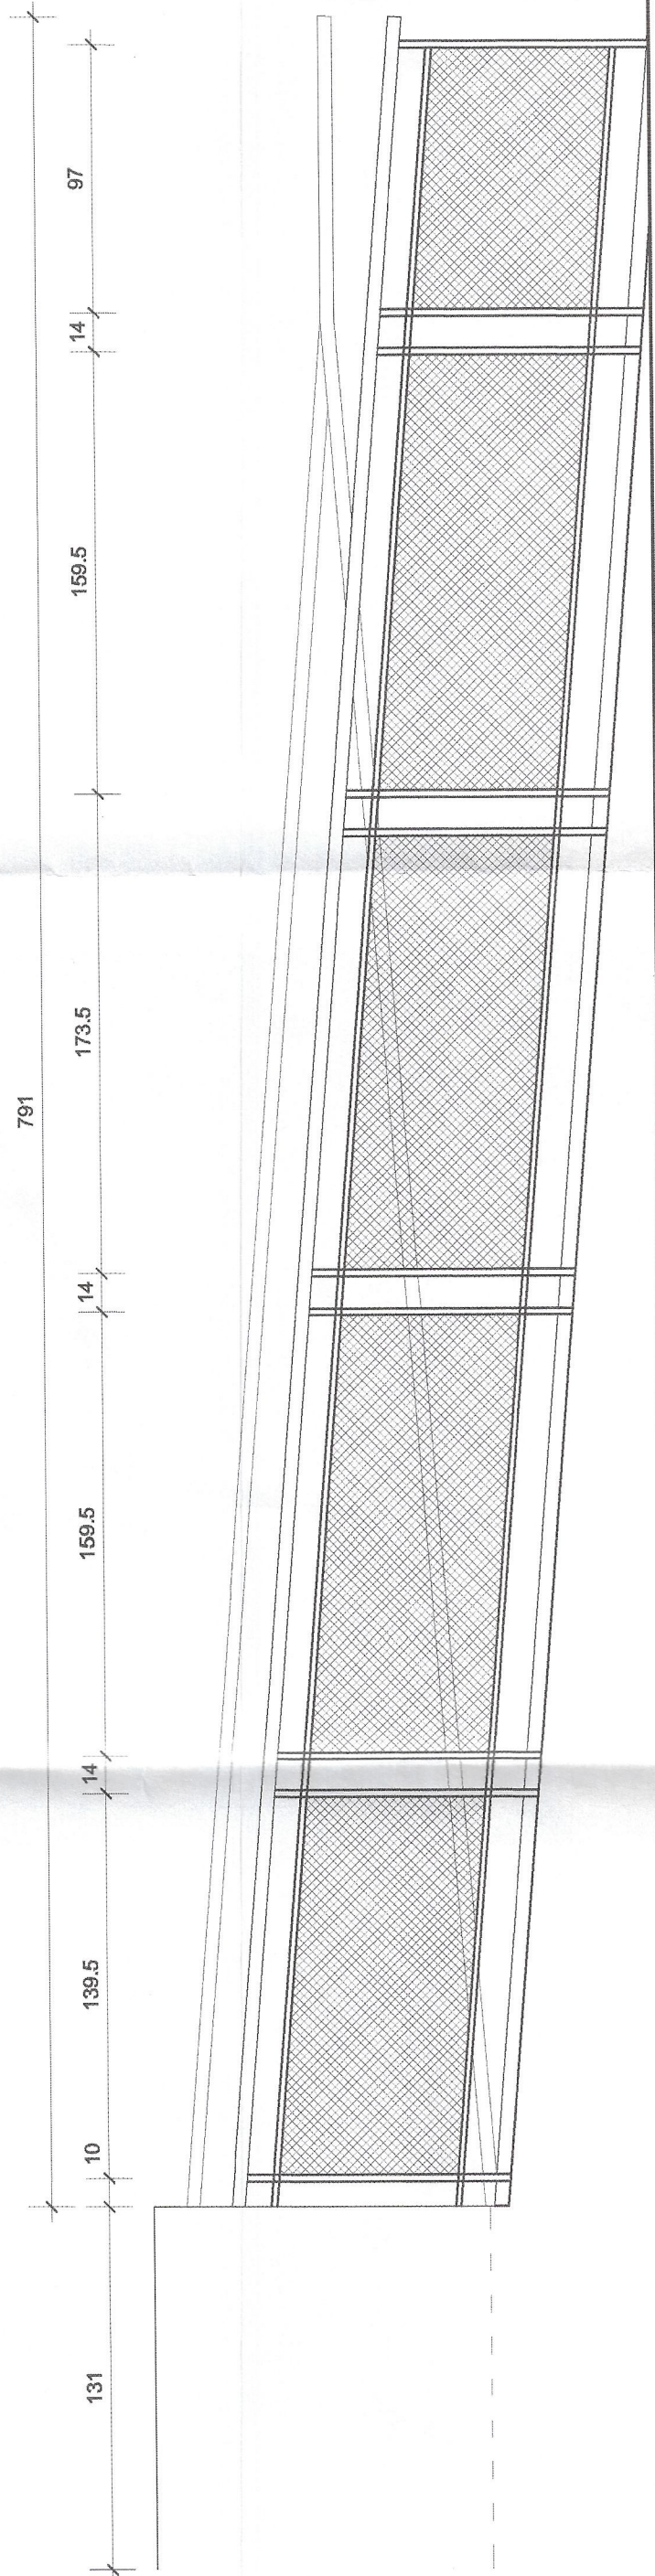


BARANDA 3

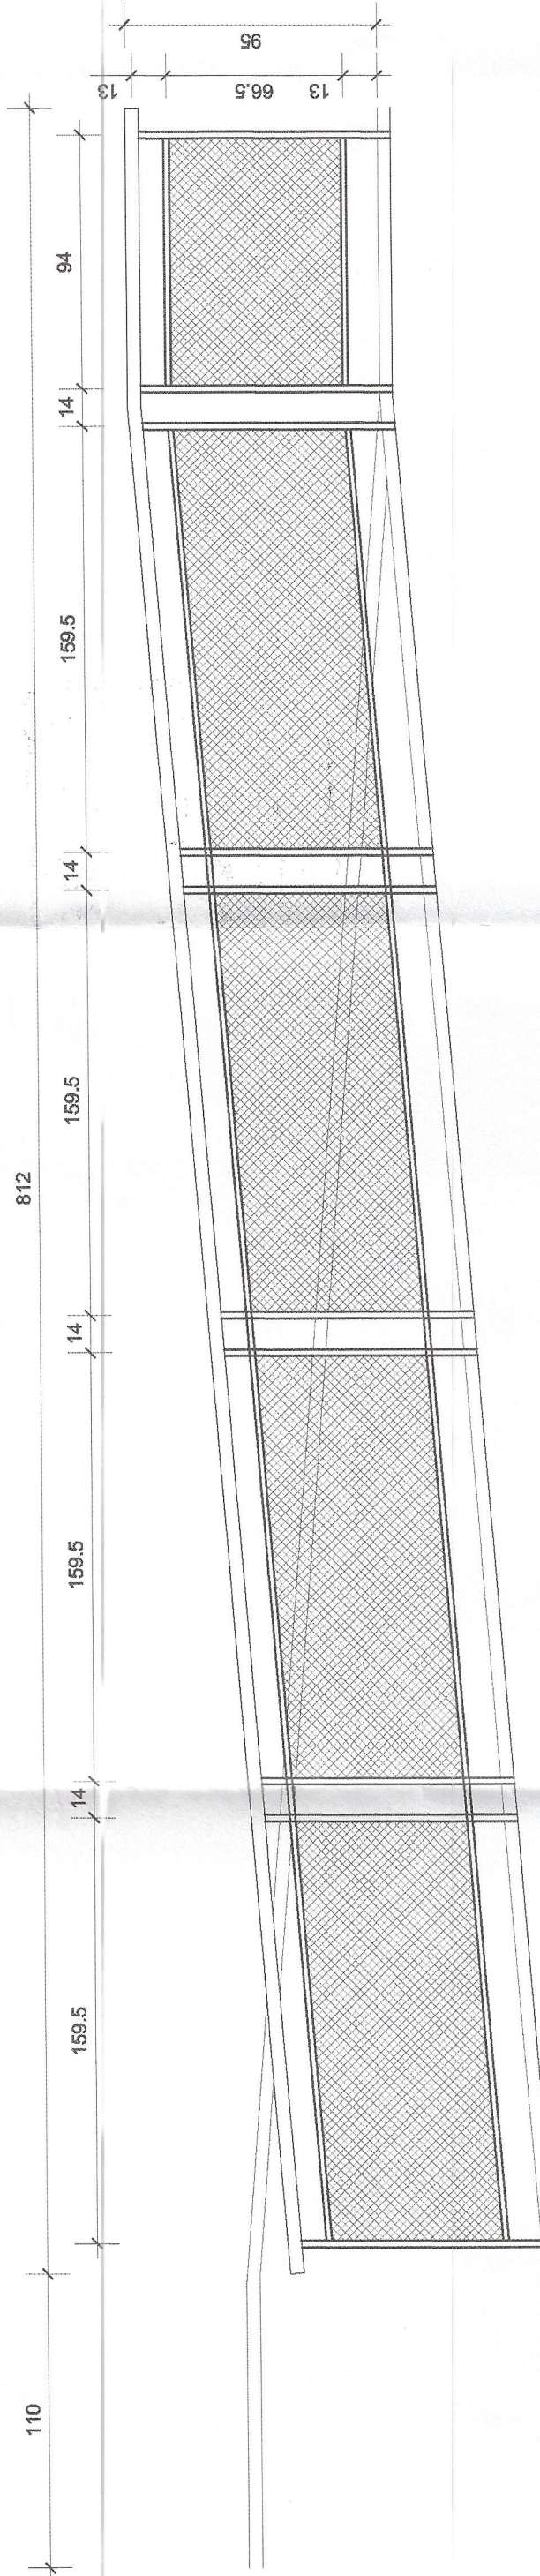


BARANDA 4

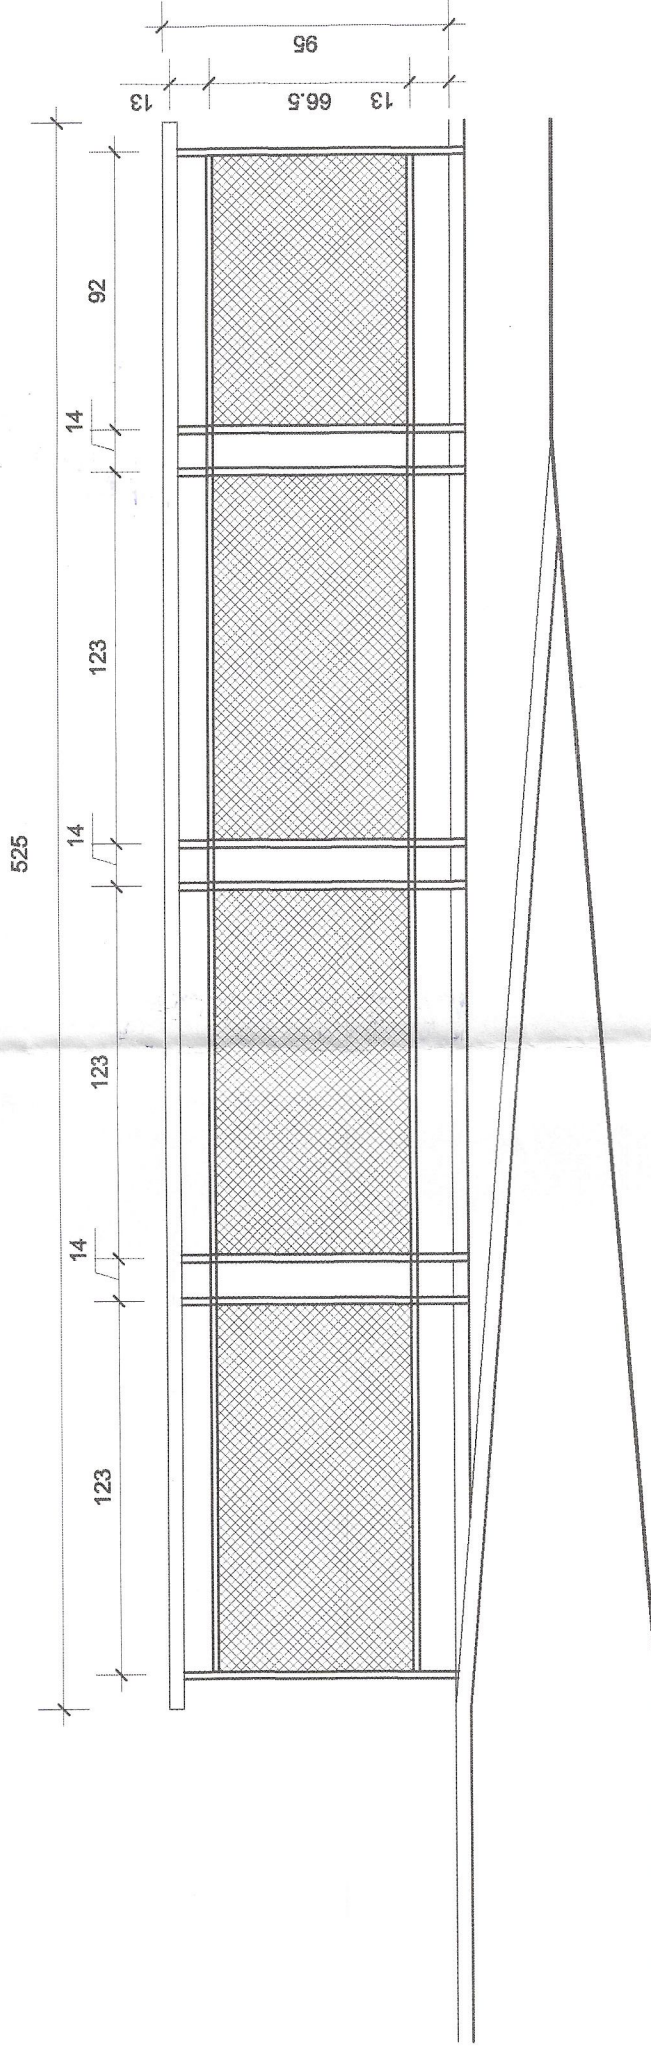

BARANDA 5

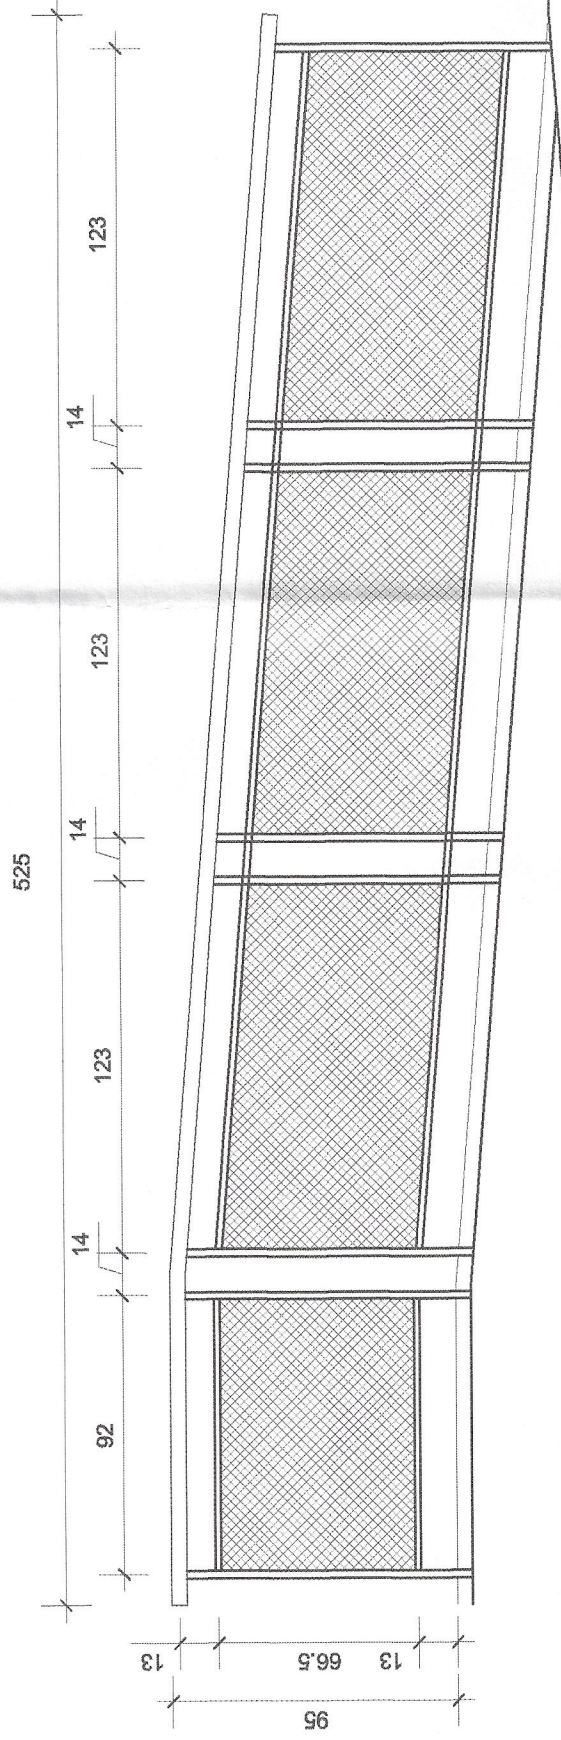

BARANDA 6

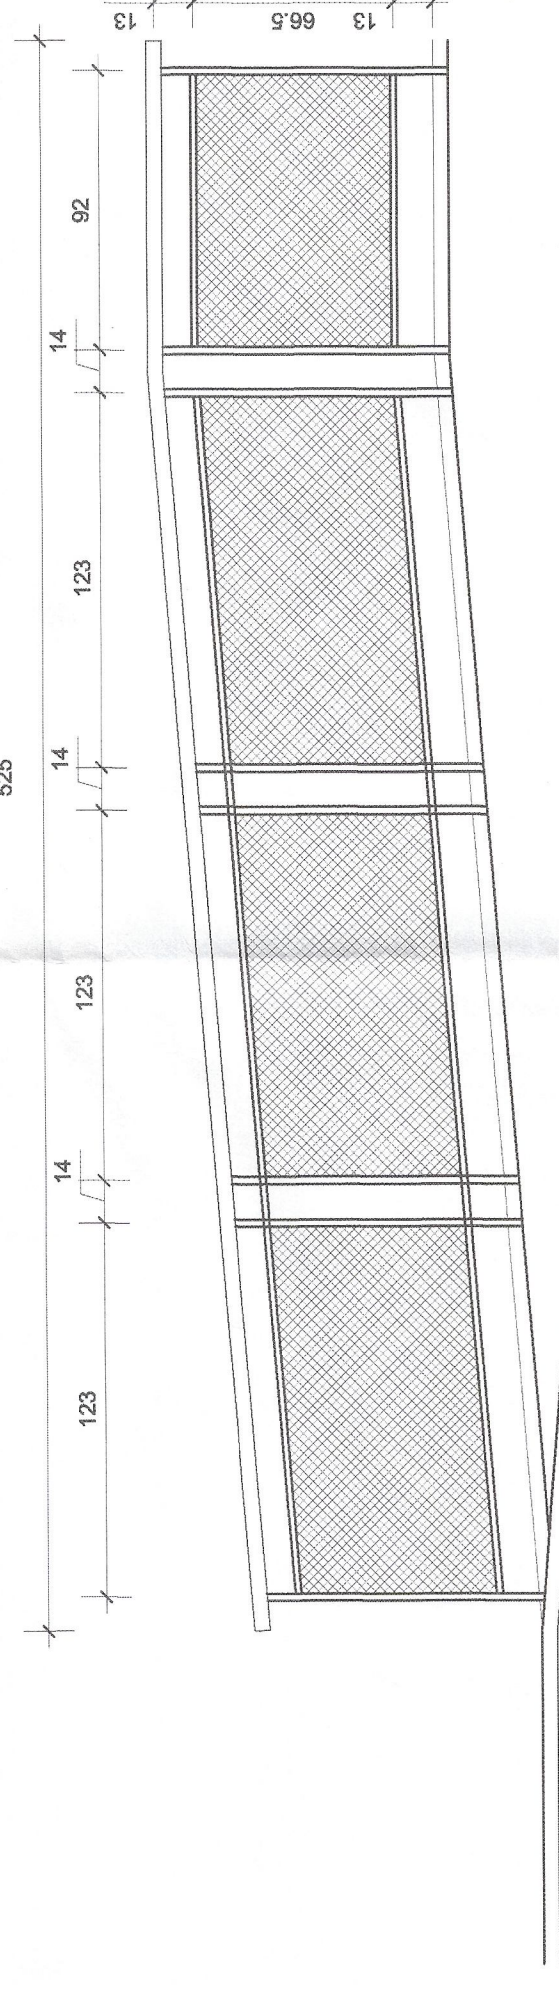

BARANDA 7

INFORME FAVORABLE
Nº 22 A
REVISORES Y ASSESORES
R. CAMPOS / L. HONORATO / P. SALINAS
ARQUITECTOS COLABORADORES
(INSCRIPCIÓN Nº 1.247.718)

JOSÉ VÍA TORADO P.
ARQUITECTO REVISOR

DIRECCIÓN GENERAL DE OBRAS PÚBLICAS
DIRECCIÓN DE ARQUITECTURA IV REGIÓN COQUIMBO



GOBIERNO DE CHILE
MINISTERIO DE VIVIENDA Y ORDENAMIENTO TERRITORIAL

PROYECTO: ESCUELA ALEJANDRO CHELÉN
UBICACIÓN: CHAÑARAL ALTO
COMUNA: MONTEPATRIA, PROVINCIA DEL LIMARÍ
CONTENIDO: DETALLES RAMPAS Y BARANDAS

APROBADO
DIRECTOR DE OBRAS
Municipalidad de Monte Patria
13 JUL. 2006
FECHA

Revisión y V.P.:	ASESOR GENERAL DEL PROYECTO JOSÉ VÍA TORADO P. ARQUITECTO REVISOR	ASESOR ESPECIAL DEL PROYECTO R. CAMPOS / L. HONORATO / P. SALINAS ARQUITECTOS COLABORADORES
Superficie Total Proyectada:	Escala: 1 : 25	
Dimensiones Plan: A 1	Dimensiones Perfil: A 1	
Fecha Elaboración:	Lámina Nº: AQ048	