


A	ADOCRETO COLOR	T	TERRENO NATURAL	J	JARDIN
AG	ADOCRETO GRIS	HE	HORMIGÓN ESTRIADO		
HR	HORMIGÓN RUGOSO	C	CANAL		
P	PASTELONES PREFABRICADOS	CR	CANAL CON REJILLA		

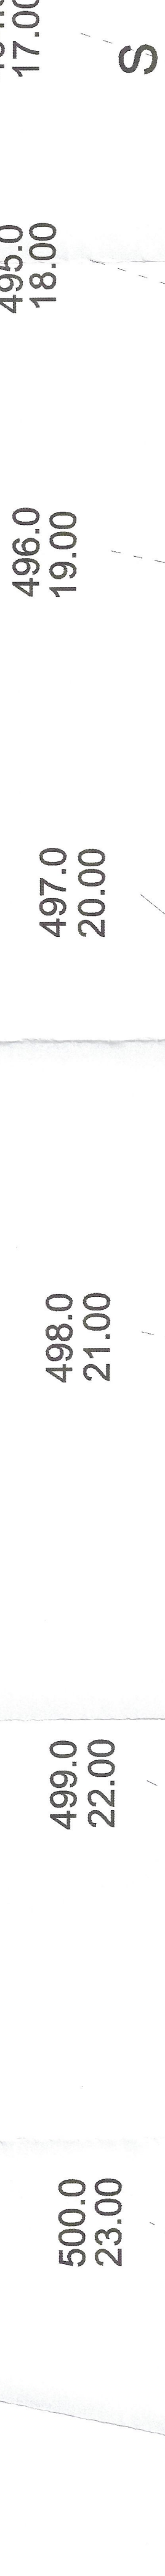

INFORME FAVORABLE
Nº 12-A FECHA: 17 JUN. 2003
REVISOR/ES Y ASESOR/AS
DR. ANTONIO MORALES
INDEPENDIENTE C-28

JOSE VIA DORADO
ARQUITECTO REVI

APROBADO
13 JUN 2006
F. J. CENA

Intendencia de la ciudad
Municipalidad de Arica Puerto

GOBIERNO DE CHILE
MINISTERIO DE OBRAS PÚBLICAS

DIRECCIÓN GENERAL DE OBRAS PÚBLICAS
DIRECCIÓN DE ARQUITECTURA IV REGIÓN COQUIMBO

PROYECTO:	ESCUELA ALEJANDRO CHELÉN
UBICACIÓN:	CHAÑARAL ALTO
COMUNA:	MONTEPATRIA, PROVINCIA DEL LIMARÍ
CONTENIDO:	PLANTA DE PAVIMENTOS 1

[illegible]

		Superficie Total Provincias:	
		Escala:	1 : 125
		Dirección:	A.O.
		Dilato:	
		Lamina N°:	AQ035
		Folio:	
		Fecha Emisión:	Agosto 2003
		R. CAMPOS I. HERNÁNDEZ P. BALBIN ANALISTA DE COORDINADORAS	
Relaciones y Modificaciones:			
1			
2			
3			
4			