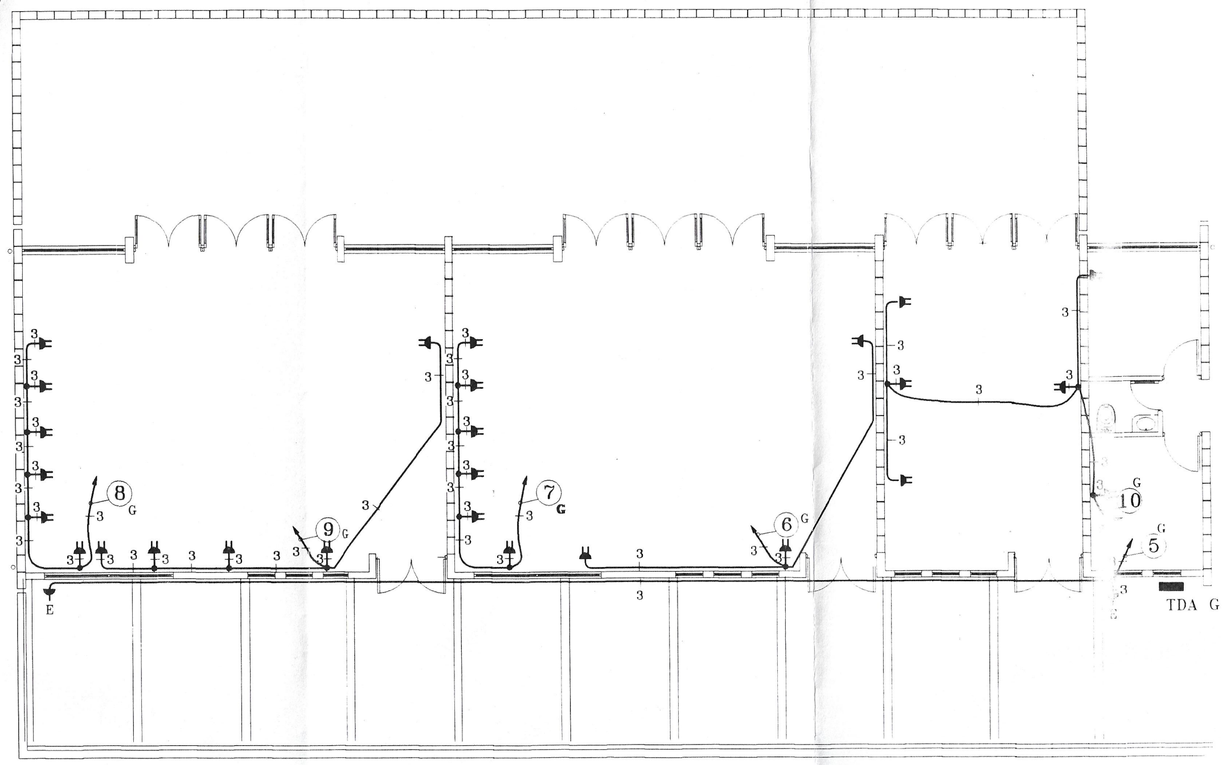

PABELLON
"G"

NOMENCLATURA

- INDICA ENCHUFE DOBLE
- INDICA ENCHUFE SIMPLE
- E INDICA ENCHUFE DE EMERGENCIA
- INDICA ENCHUFE DE FUERZA
- INDICA LLEGADA MEDIANTE UNION DIRECTA A BORNES DE ARTEFACTO

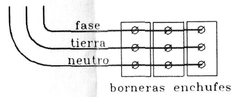

- INDICA DERIVACION MEDIANTE UNION DE CHICOTE DESDE ARTEFACTO

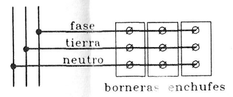

nchufes Talleres H= m. sobre HPT
nchufes Sala Computación en Bandeja bpc.100x50 mm
erivaciones de artefactos desde chicote propio
erivaciones según 8.2.12.3 y 11.0.2.3 de NChElect 04/2003

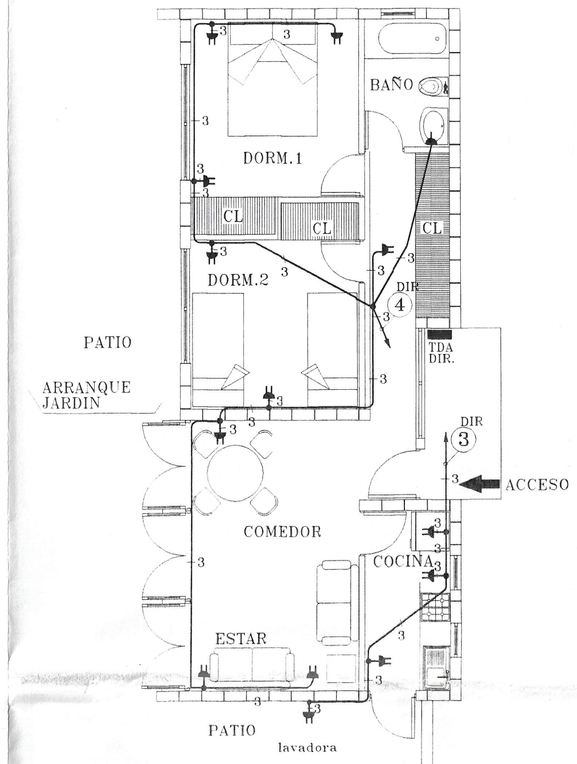

CASA DIRECTOR

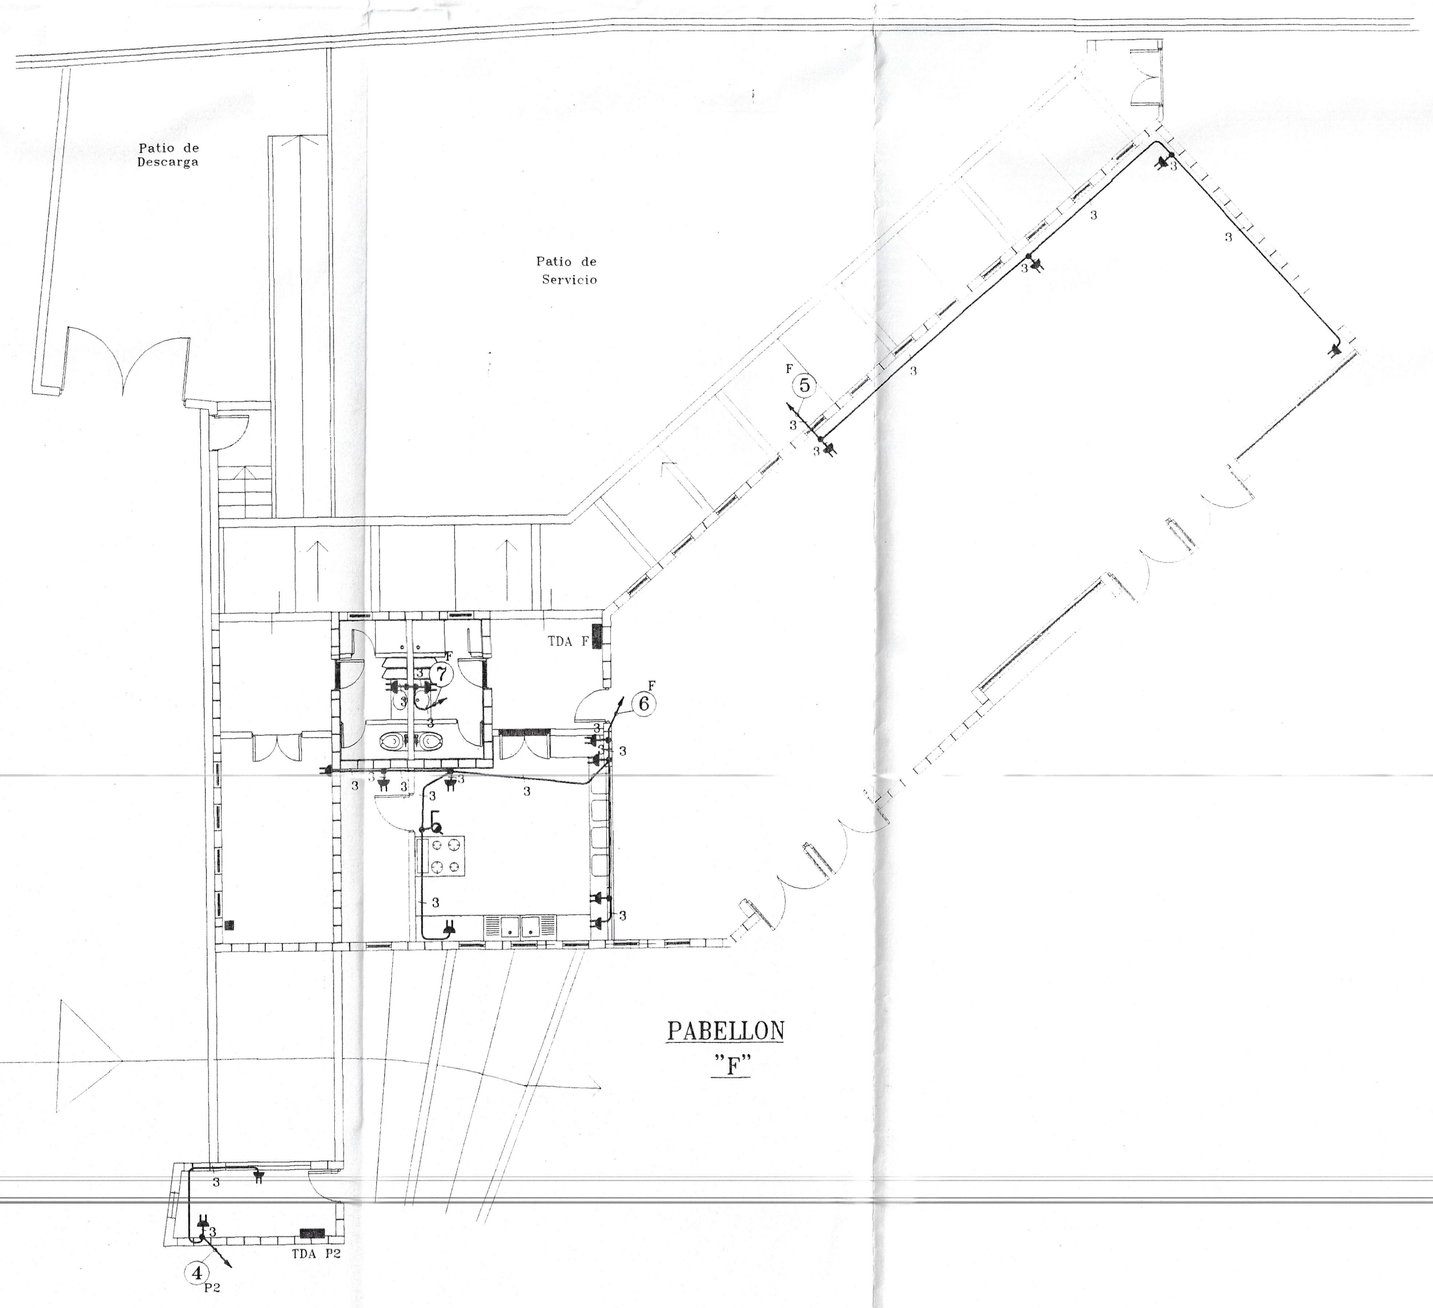

PABELLON
"F"

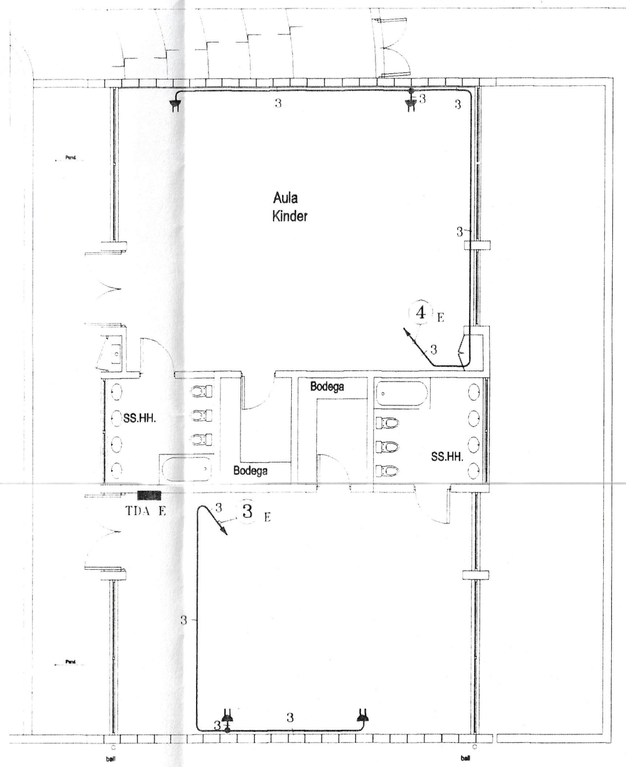

PABELLON
"E"

Nº LAMINA	CONTENIDO LAMINAS
LAM 1 DE 7	GENERAL DE ALUMBRDAO
LAM 2 DE 7	ALUMBRADO TALLERES
LAM 3 DE 7	ENCHUFES TALLERES
LAM 4 DE 7	ALUMBRADO BLOKS
LAM 5 DE 7	ENCHUFES BLOKS
LAM 6 DE 7	DIAGRAMA UNILINEAL
LAM 7 DE 7	CUADROS DE CARGAS

CERTIFICO: Que el documento que en fotocopia antecede es fiel del original
Valparaíso 20 JUL. 2006
RICARDO MAURE GALLARDO
NOTARIO PUBLICO
VALPARAISO
RICARDO MAURE GALLARDO NOTARIO PUBLICO VALPARAISO

NOTA:
.- LOS MATERIALES QUE REQUIEREN DE CERTIFICACION PARA SU USO, CUMPLEN CON ESTE REQUISITO

SILVA ELECTRICIDAD
www.silvaelectricidad.cl

CROQUIS DE UBICACION	REGISTRO SEC	PROYECTO: COLEGIO ALEJANDRO CHELEN	
A COMBARBALA; RUTA 55; LOS LIBERTADORES; A OVALLE; N	REGISTRO N° : 01/11	COMUNA : MONTE PATRIA	LAMINA 3 DE 7
	FECHA : 24/05/06.	CALLE: LOS LIBERTADORES S/N	ESCALA 1 : 100 / FECHA MAR - 2006
			DIBUJO : PEDRO FLORES YUTRONICH
		PROPIETARIO: I. MUNICIPALIDAD DE MONTE PATRIA, R.U.T: 69.040.800-7 — FIRMA: Rep. Leg. Juan Carlos Castillo Bollet, Rut:5.723.755-2	INSTALADOR: CRISTIAN PIZARRO MACHUCA — FIRMA: LIC. SEC: 10.175.886-4 Clase A