



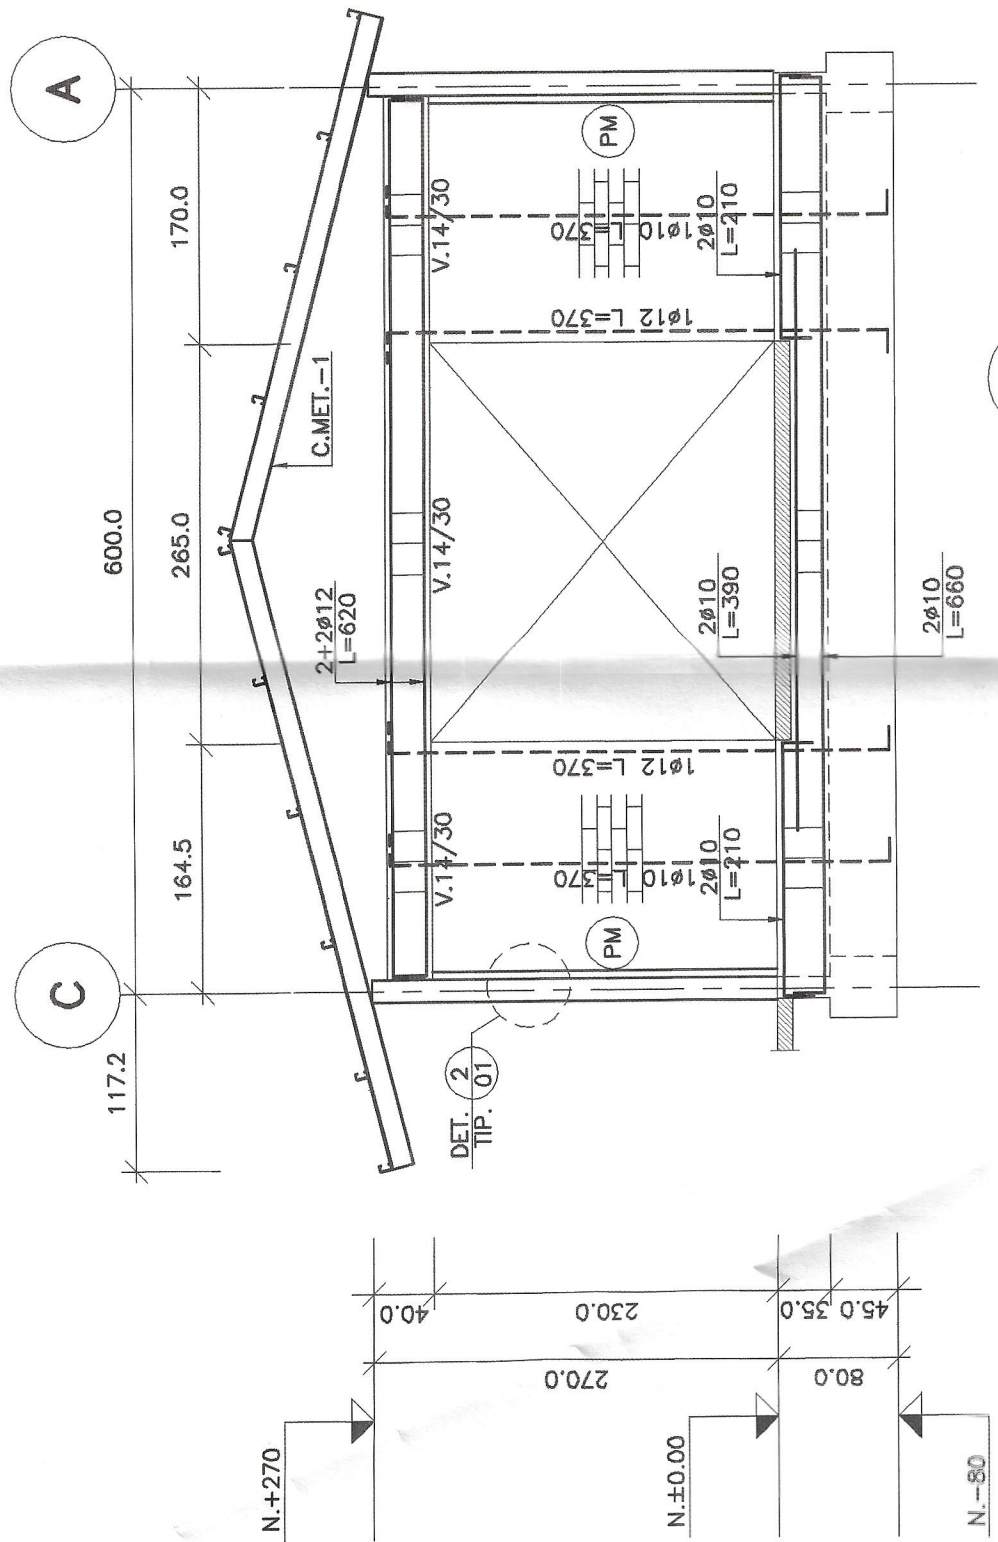


ELEVACION EJE 2
ESC. 1:50

NOTA: COLOCAR ESCALERILLAS C/3 HILADAS (TIP.)

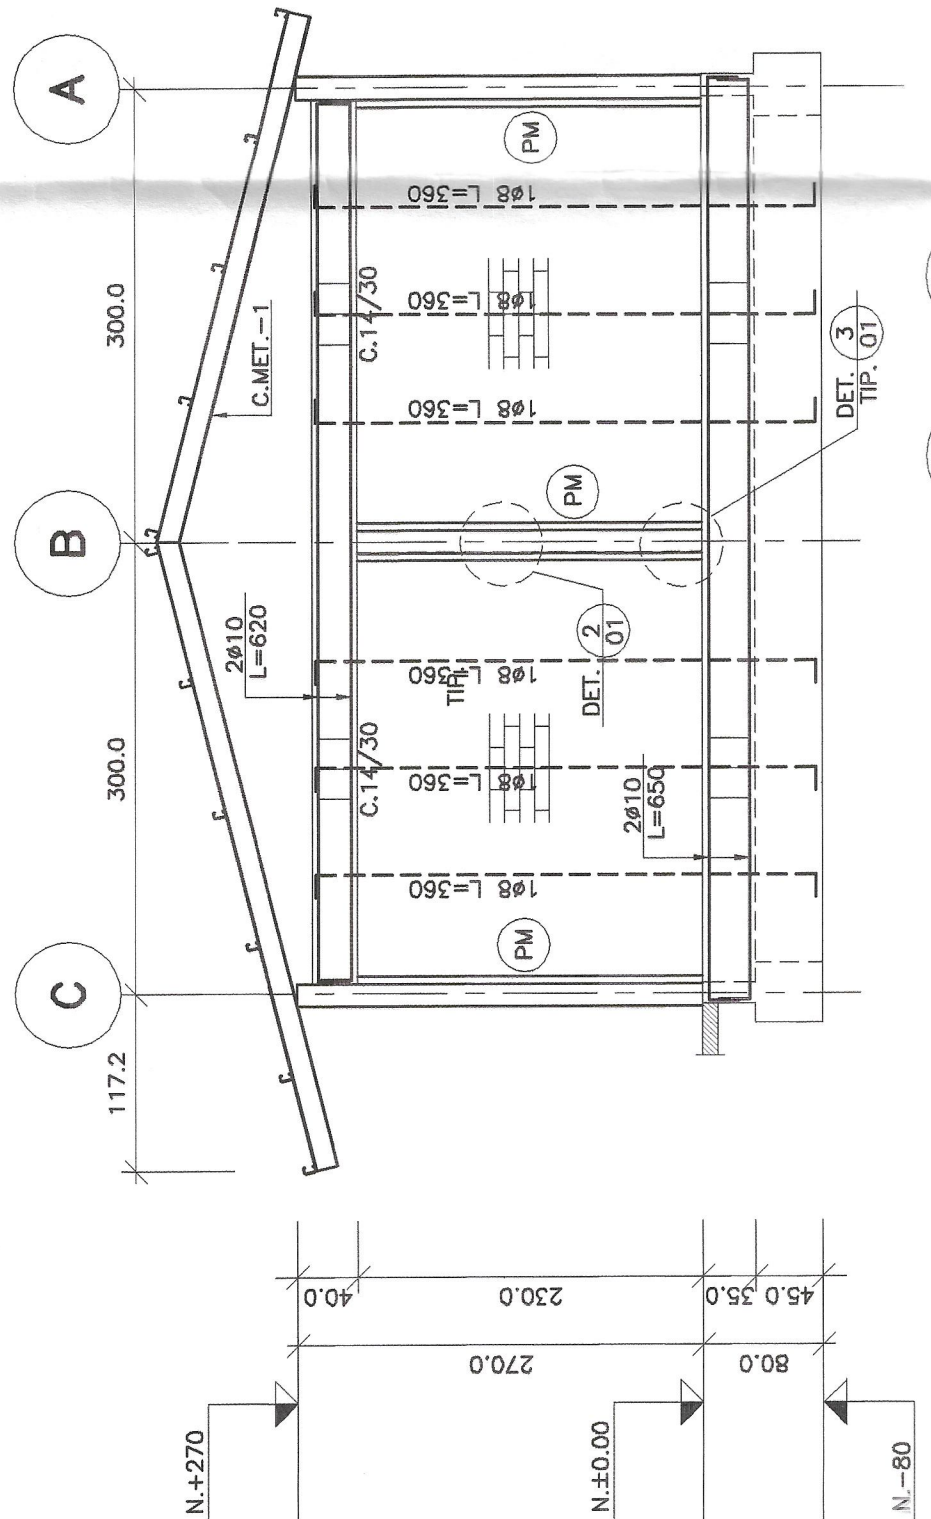


ELEVACION EJE 4 = 7
ESC. 1:50

NOTA: COLOCAR ESCALERILLAS C/3 HILADAS (TIP.)

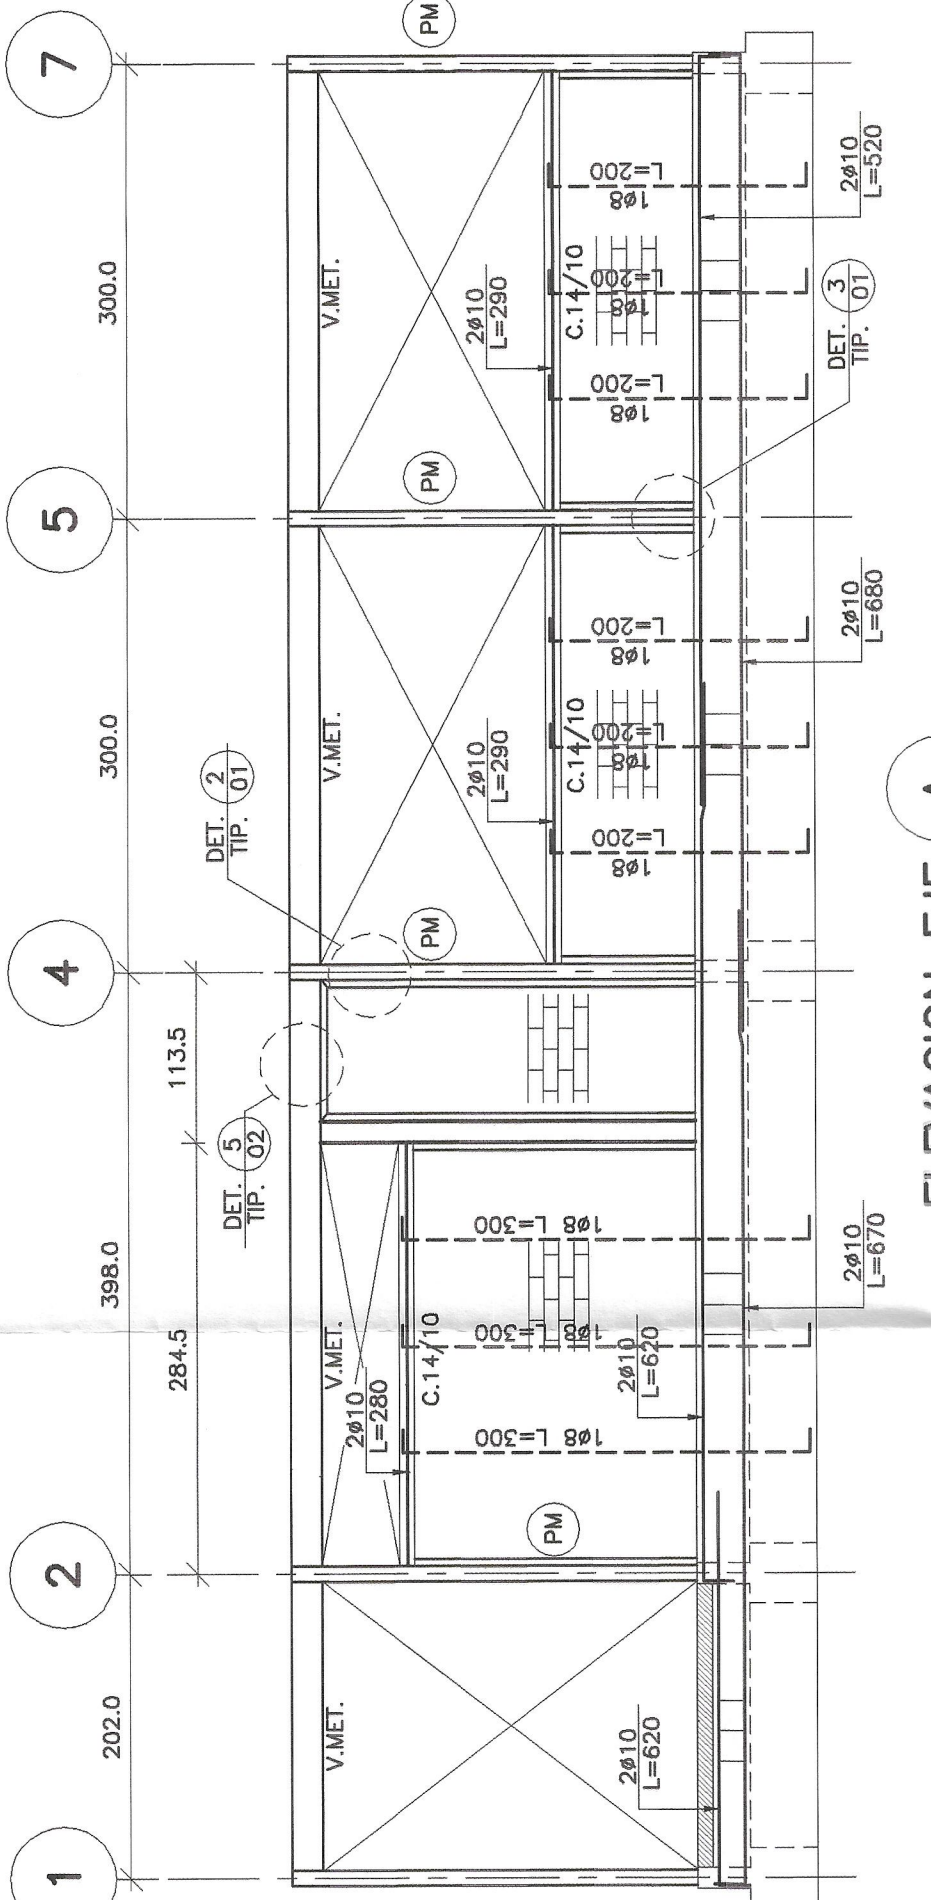


ELEVACION EJE A
ESC. 1:50

NOTA: COLOCAR ESCALERILLAS C/3 HILADAS (TIP.)

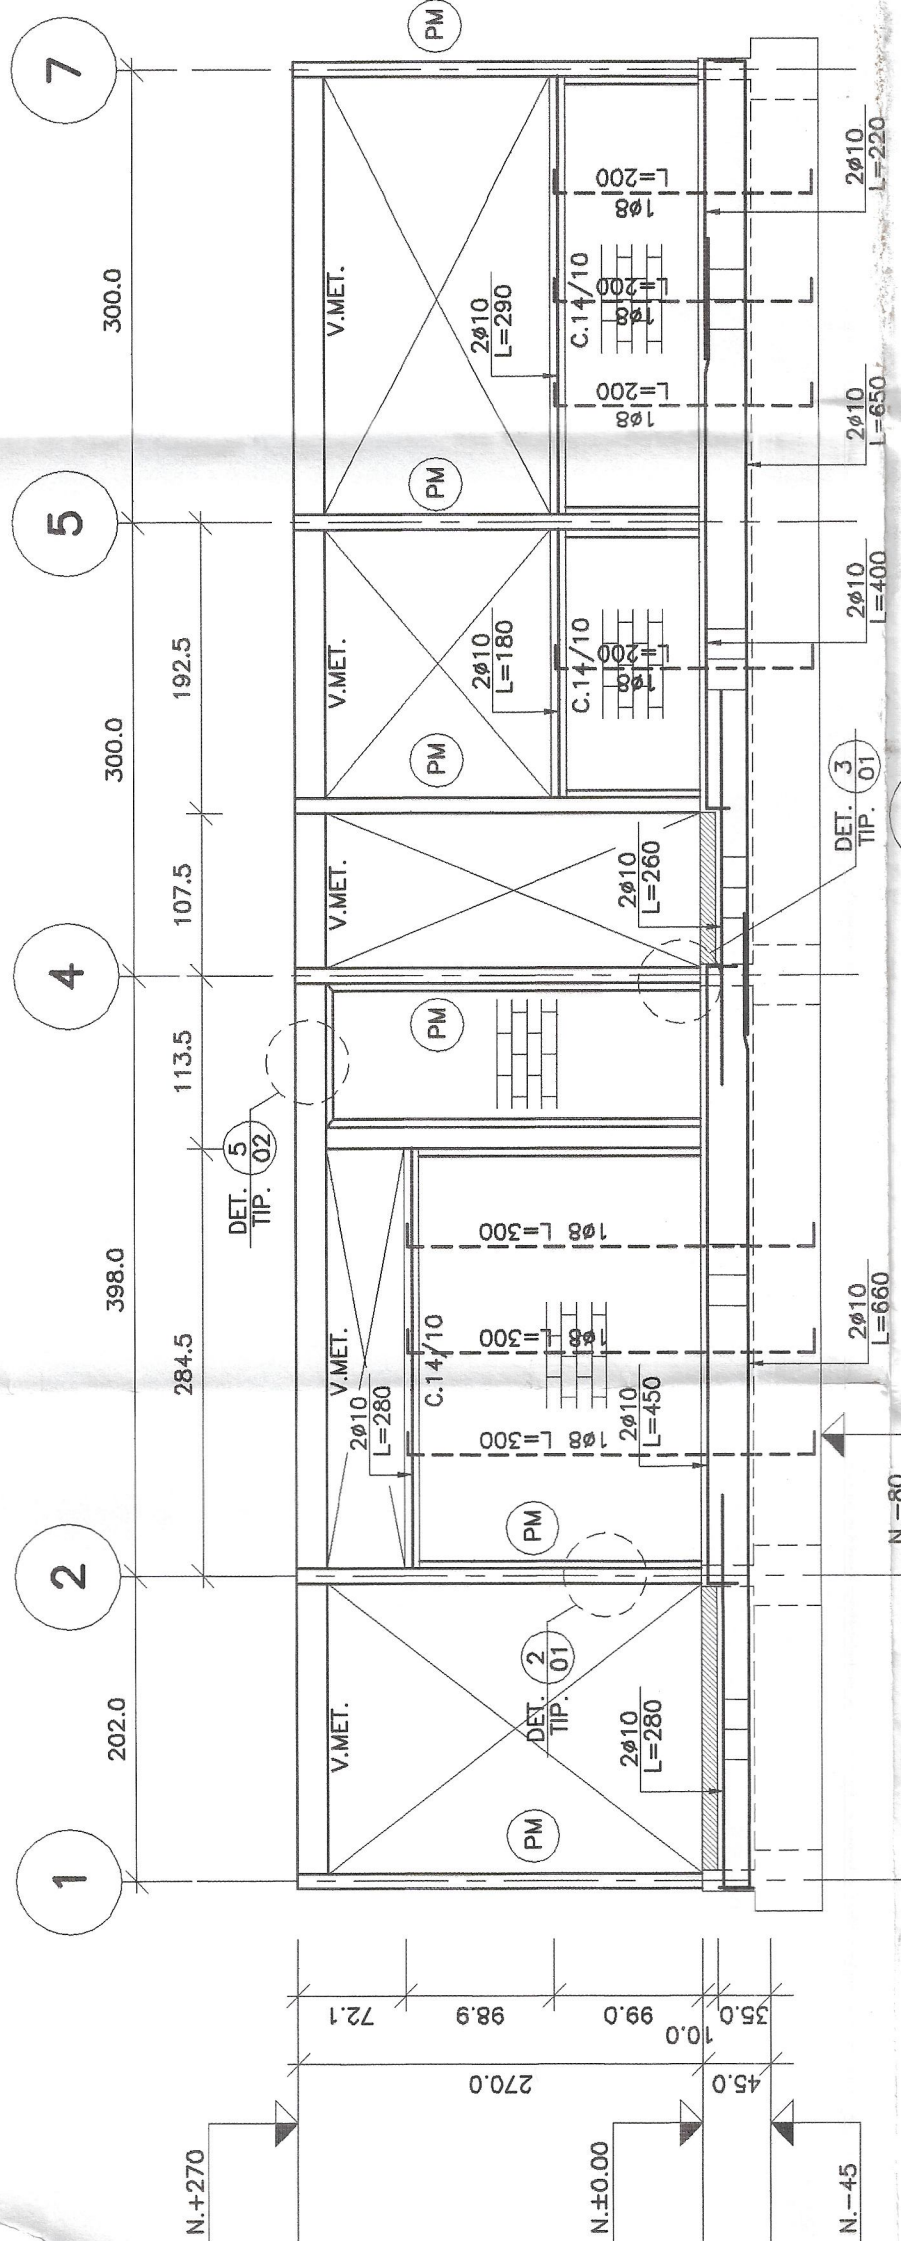


ELEVACION EJE C
ESC. 1:50

NOTA: COLOCAR ESCALERILLAS C/3 HILADAS (TIP.)

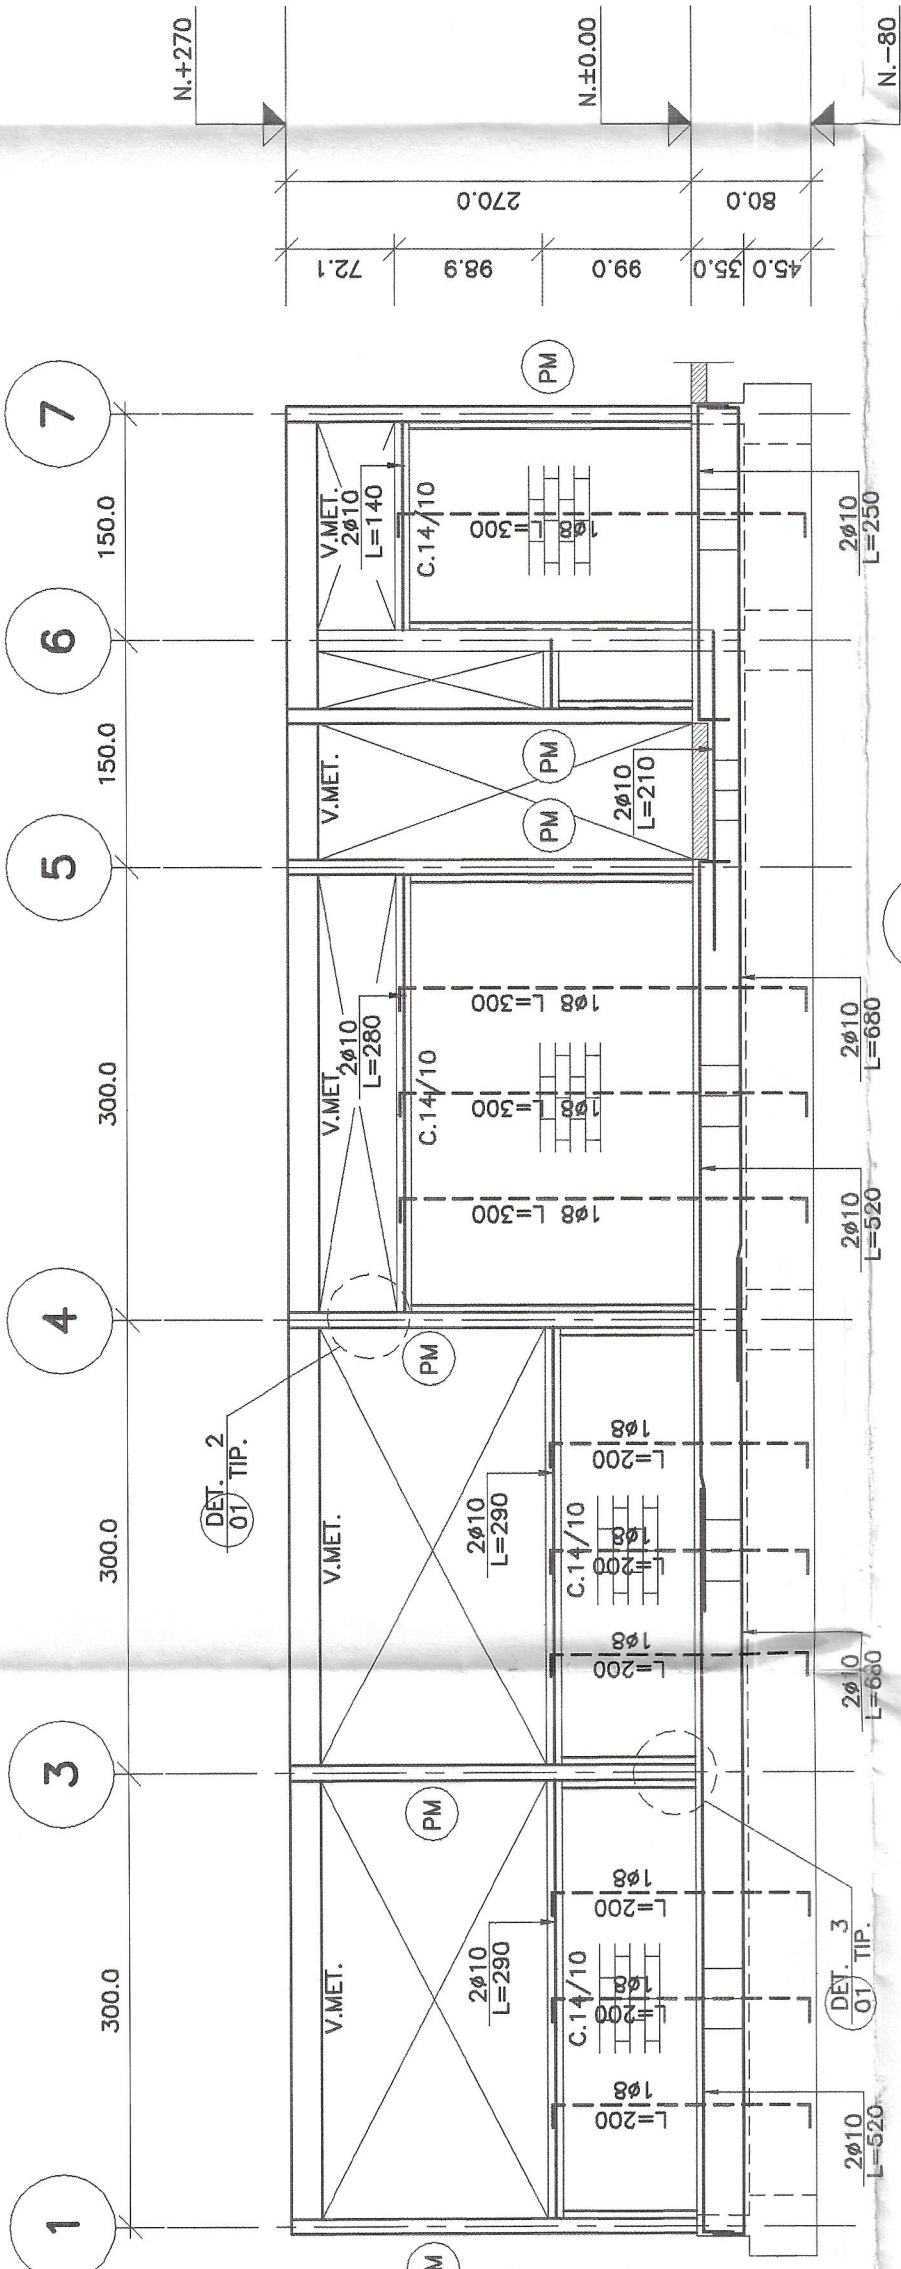


ELEVACION EJE H
ESC. 1:50

NOTA: COLOCAR ESCALERILLAS C/3 HILADAS (TIP.)

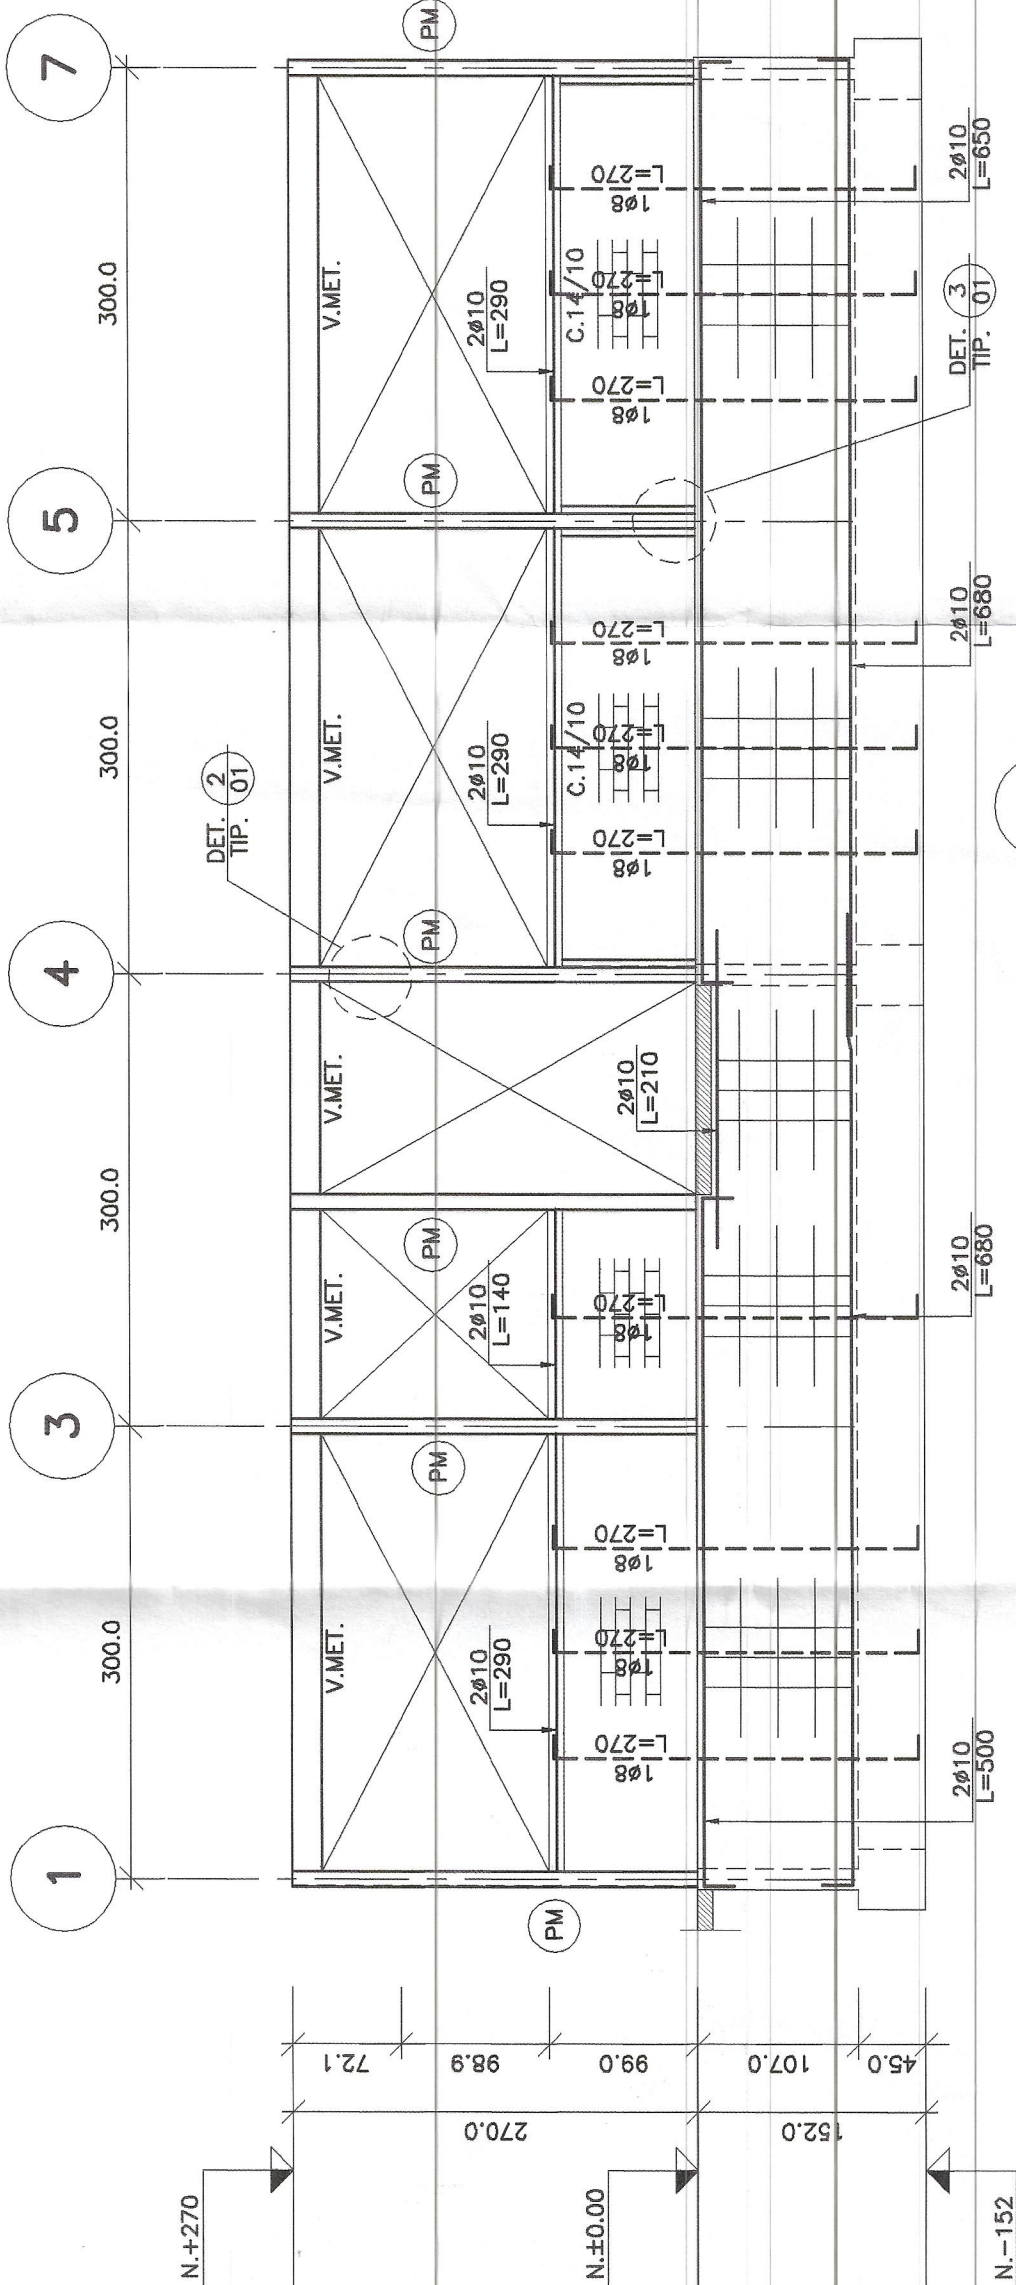

ELEVACION EJE D
ESC. 1:50

NOTA: COLOCAR ESCALERILLAS C/3 HILADAS (TIP.)

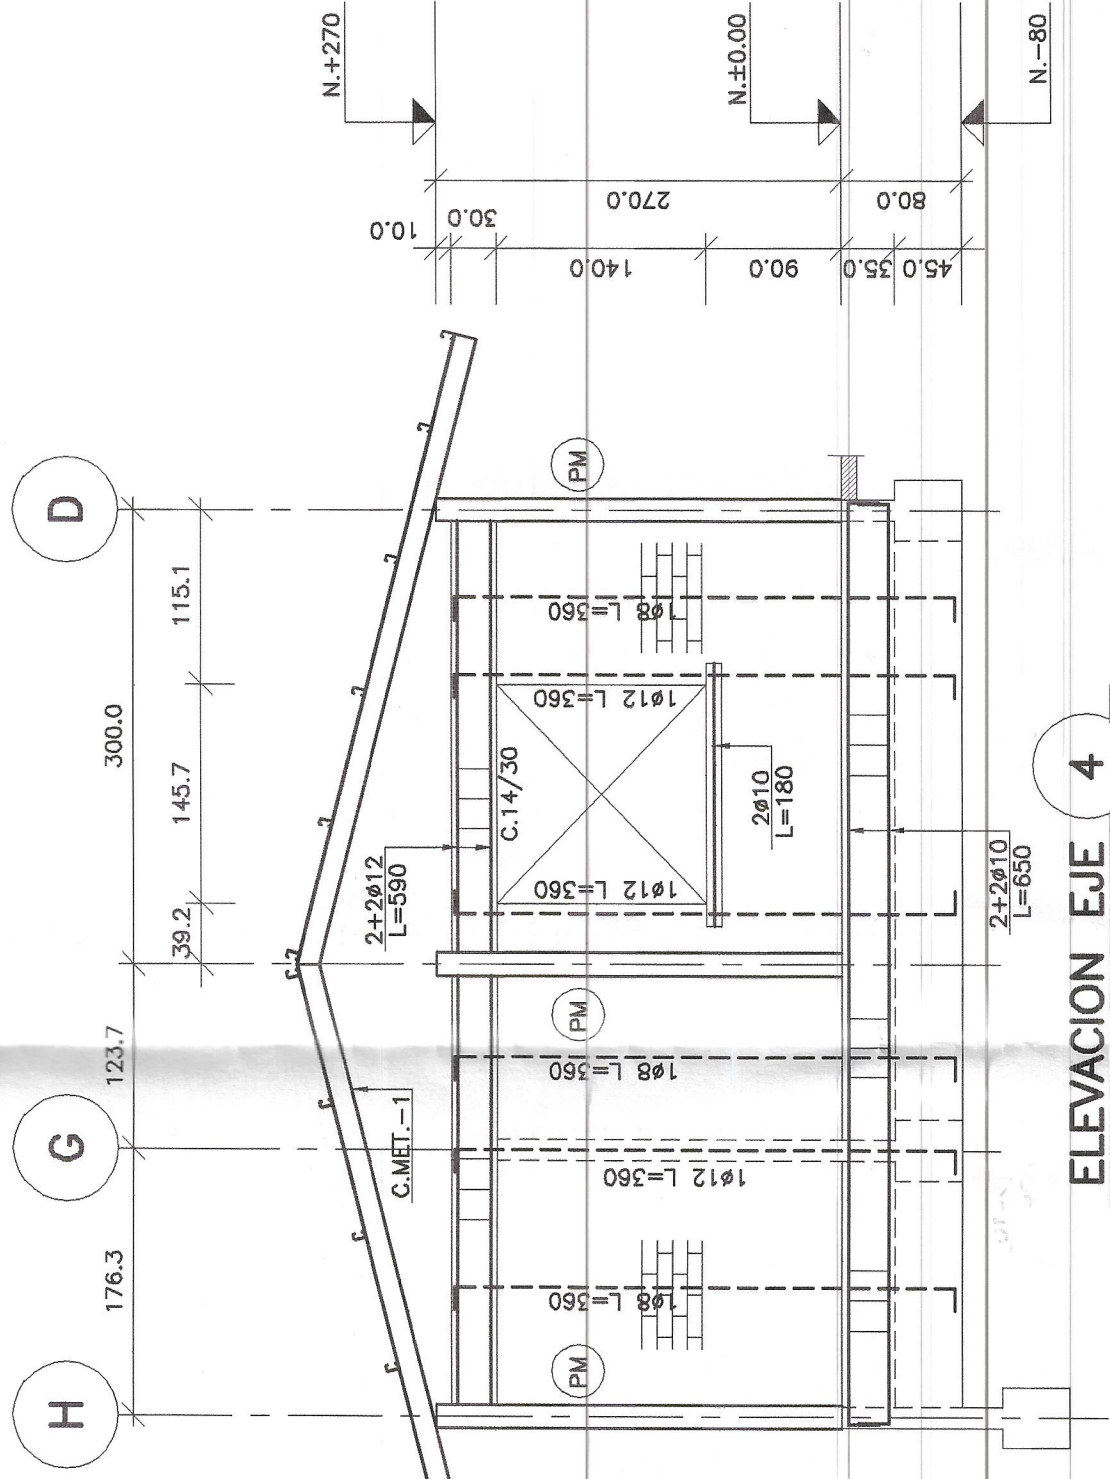

ELEVACION EJE 4
ESC. 1:50

NOTA: COLOCAR ESCALERILLAS C/3 HILADAS (TIP.)

IVAN ALBORNOZ M.
Ingeniero Civil
Revisor de Cálculo estructural
Res. Ex. N° 2317 del MINVU
8 de julio de 2003
APROBADO

APROBADO
DIRECTOR DE OBRAS
MUNICIPALIDAD DE MONTEPATRIA
FECHA: 11/08/2008
Firma: [Firma]

NOTA: COLOCAR ESCALERILLAS C/3 HILADAS (TIP.)

--	--	