




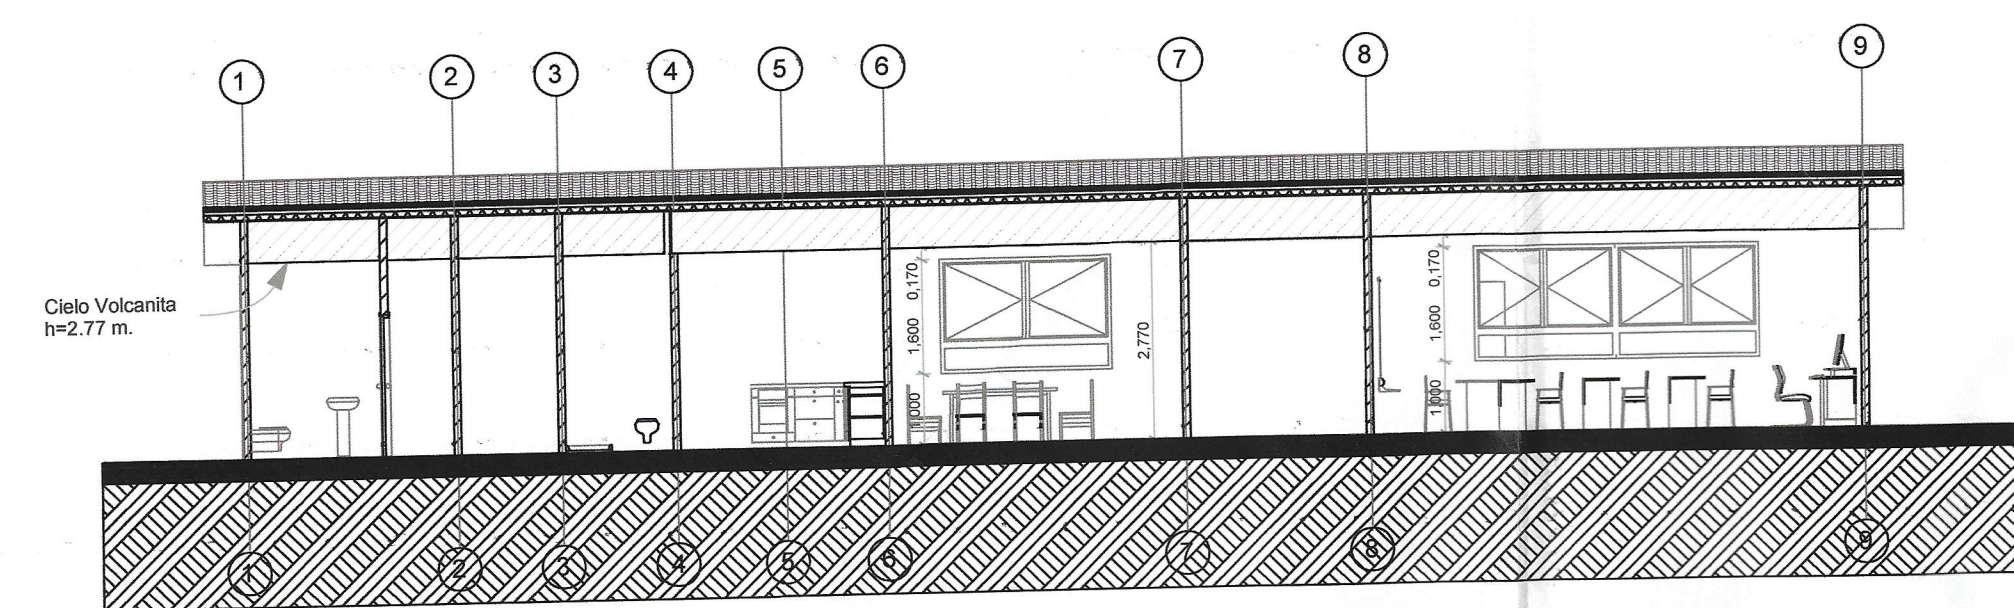


Corte 01 1:100

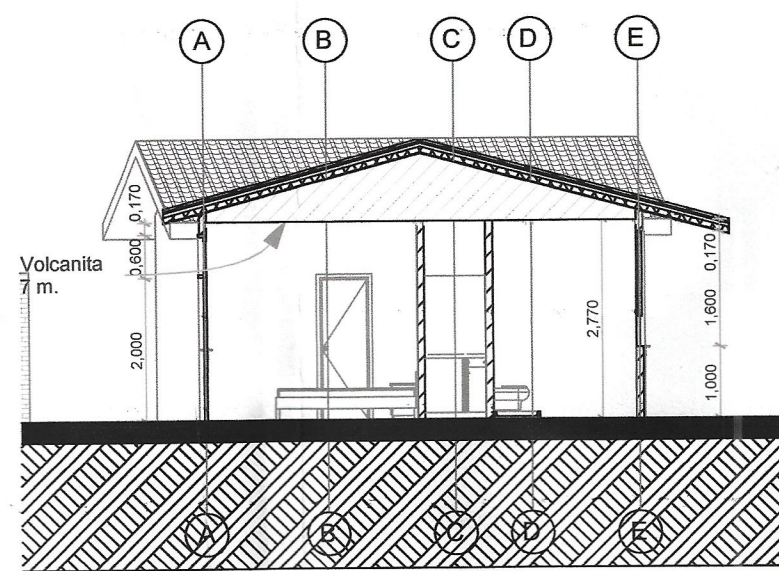


Corte 03 1:100

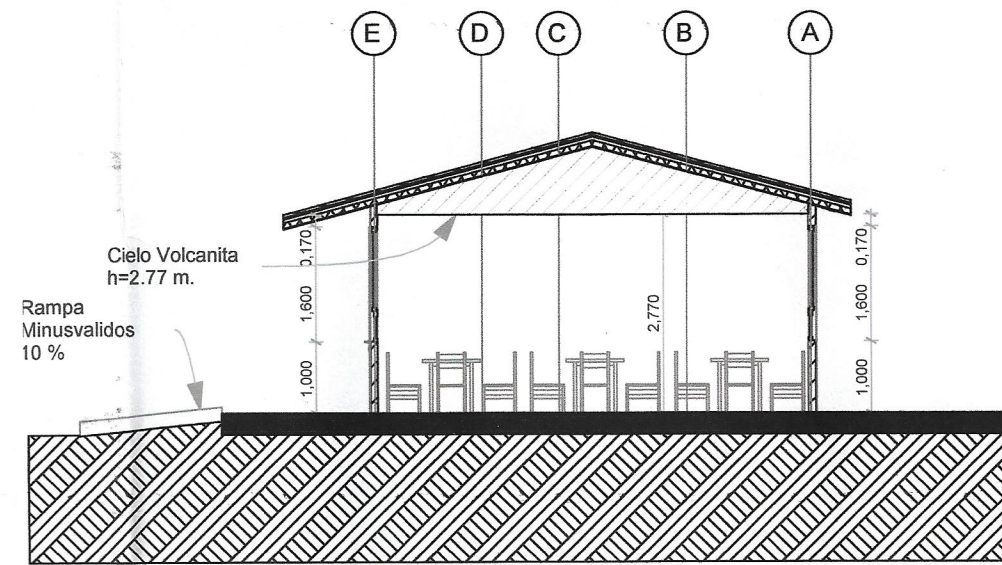

Corte 04 1:100

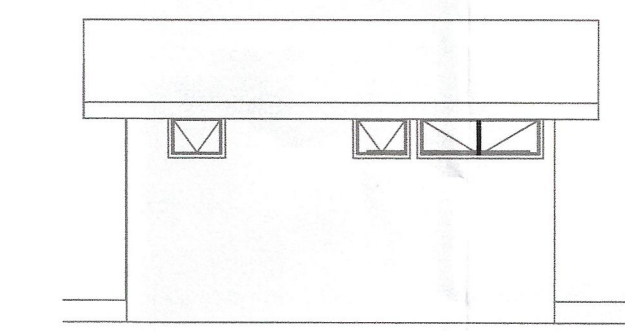

Elevación Frontal 03 1:100

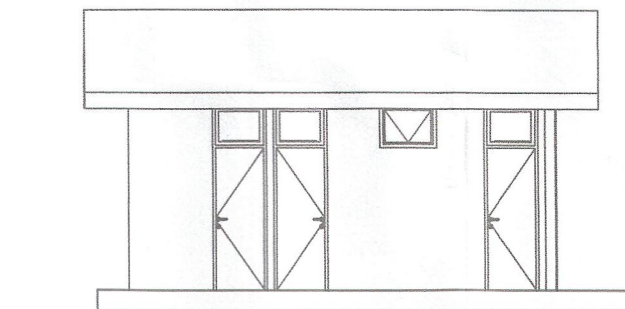


Elevación Frontal 04 1:100


A	C
81.947 M2	18.674 M2

B
18.674 M2

Polígono de superficie sin escala

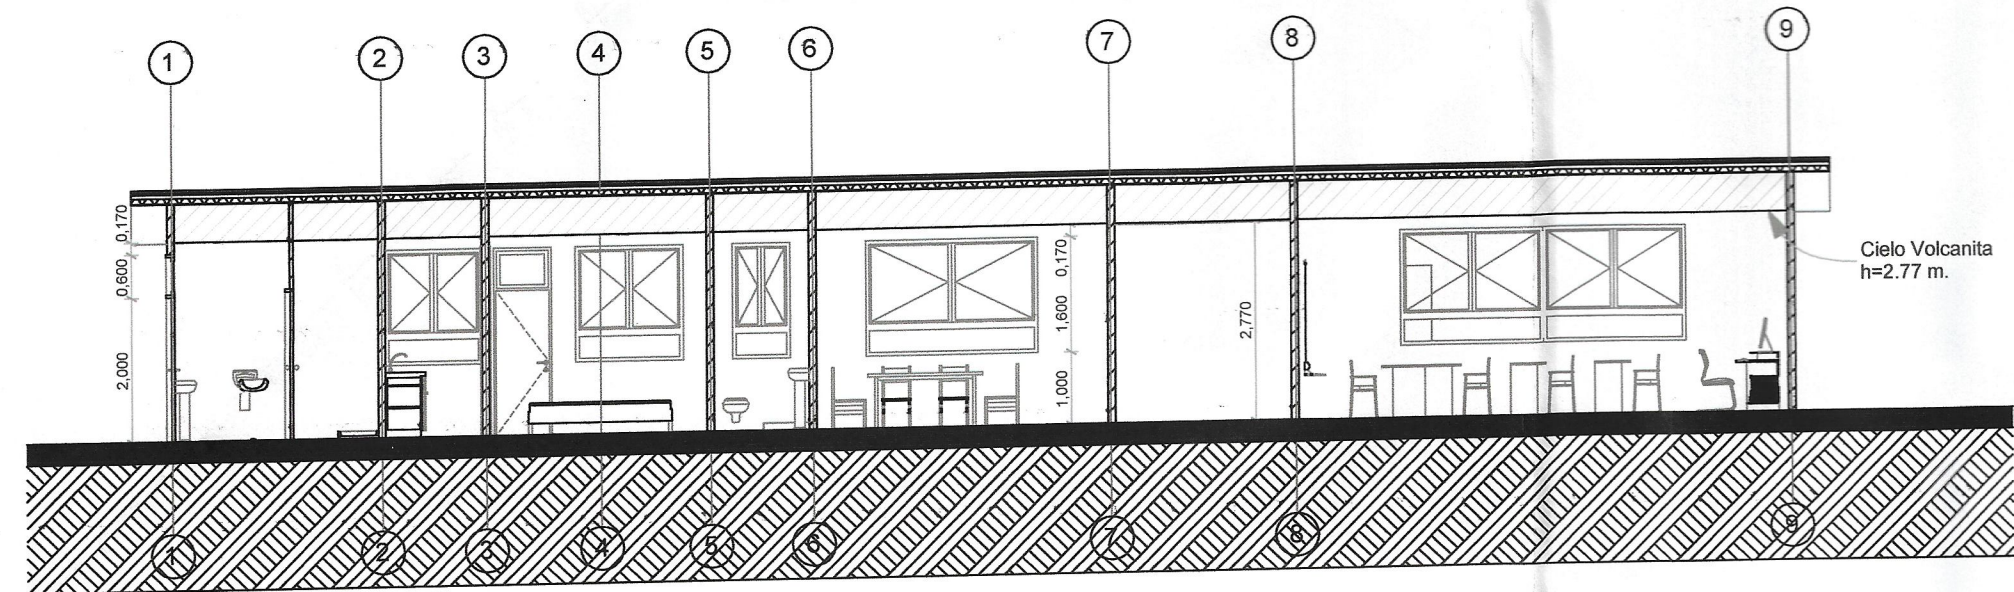

Corte 02 1:100

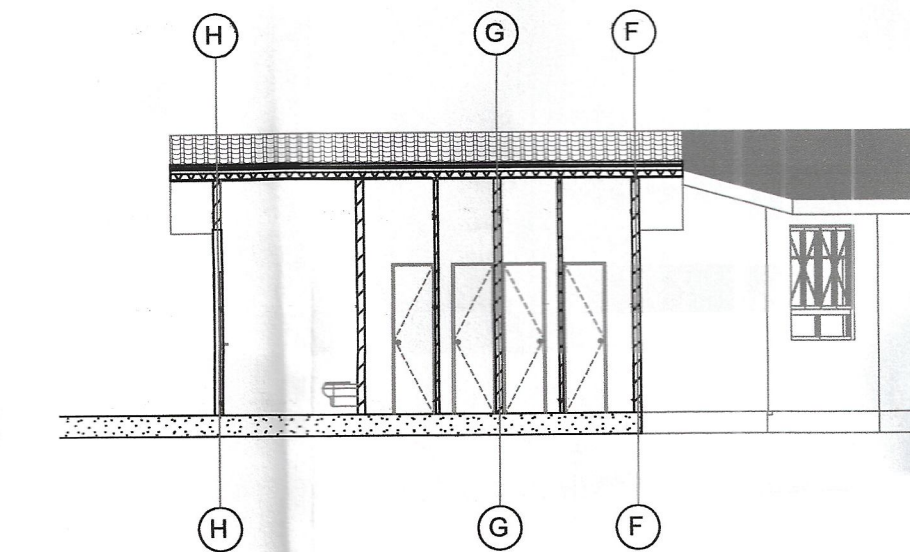

Corte 06 1:100



Emplazamiento 1:500


CUADRO DE SUPERFICIES	
VOLUMEN A (100% Construido)	81.947 M2
VOLUMEN B (100% Construido)	18.674 M2
VOLUMEN C (100% Construido)	43.713 M2
VOLUMEN D (100% Construido)	3.189 M2
VOLUMEN E (50% Media Sup. Construido)	3.004 M2
VOLUMEN F (50% Media Sup. Construido)	3.017 M2

SUPERFICIE TOTAL CONSTRUIDA 143.74 M2


AREA PATIOS

PATIO PAVIMENTADO	145.00 M2
PATIO BÁSICA	3182.00 M2
PATIO SERVICIO	36.00 M2


SUPERFICIE TOTAL TERRENO 4178.21 M2

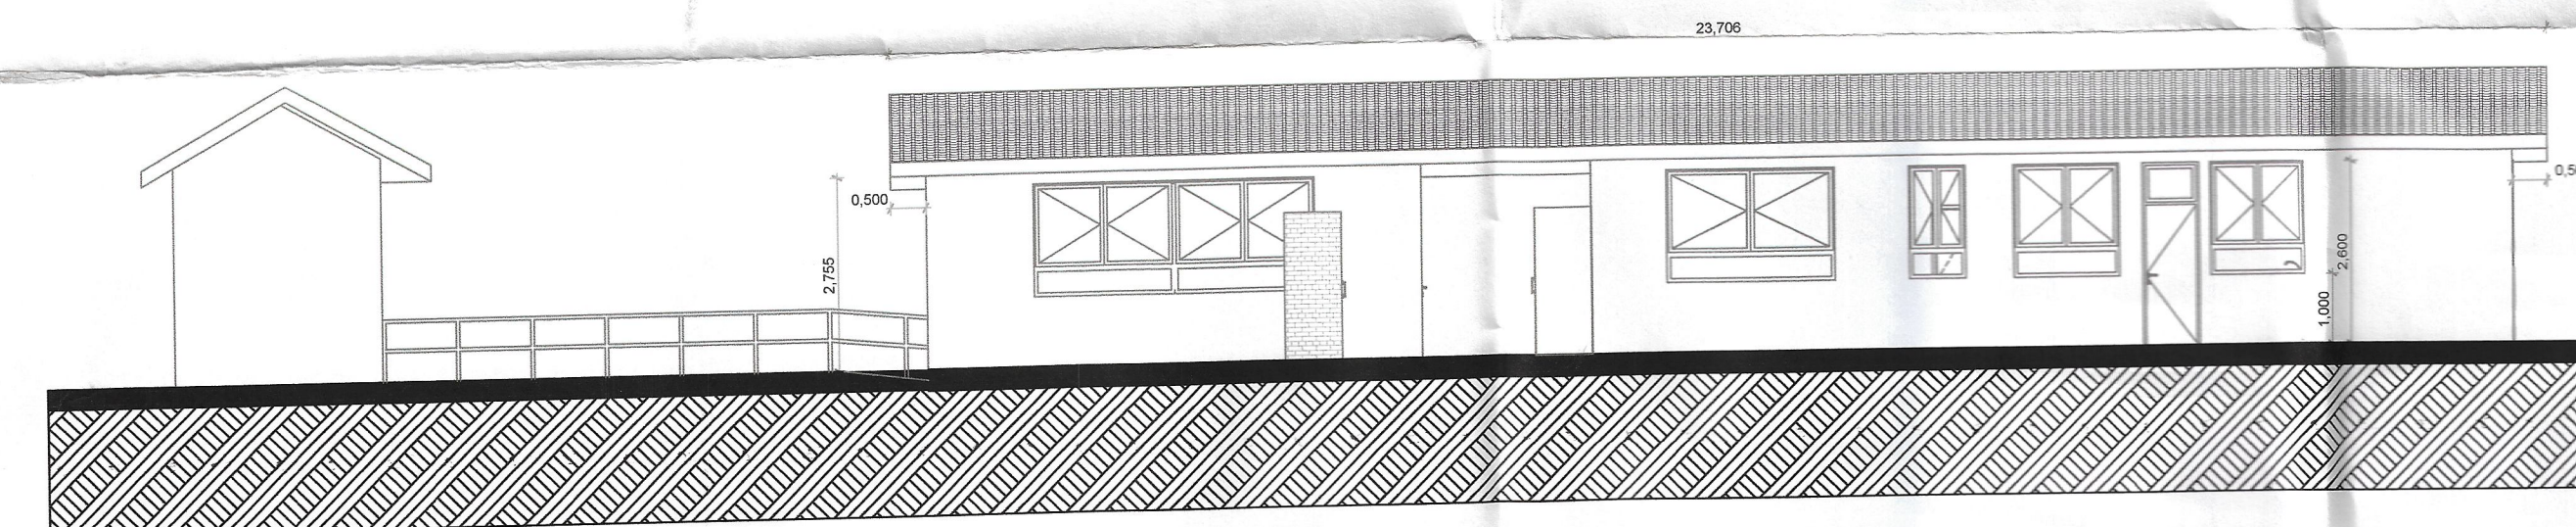

Elevación Frontal 01 1:100

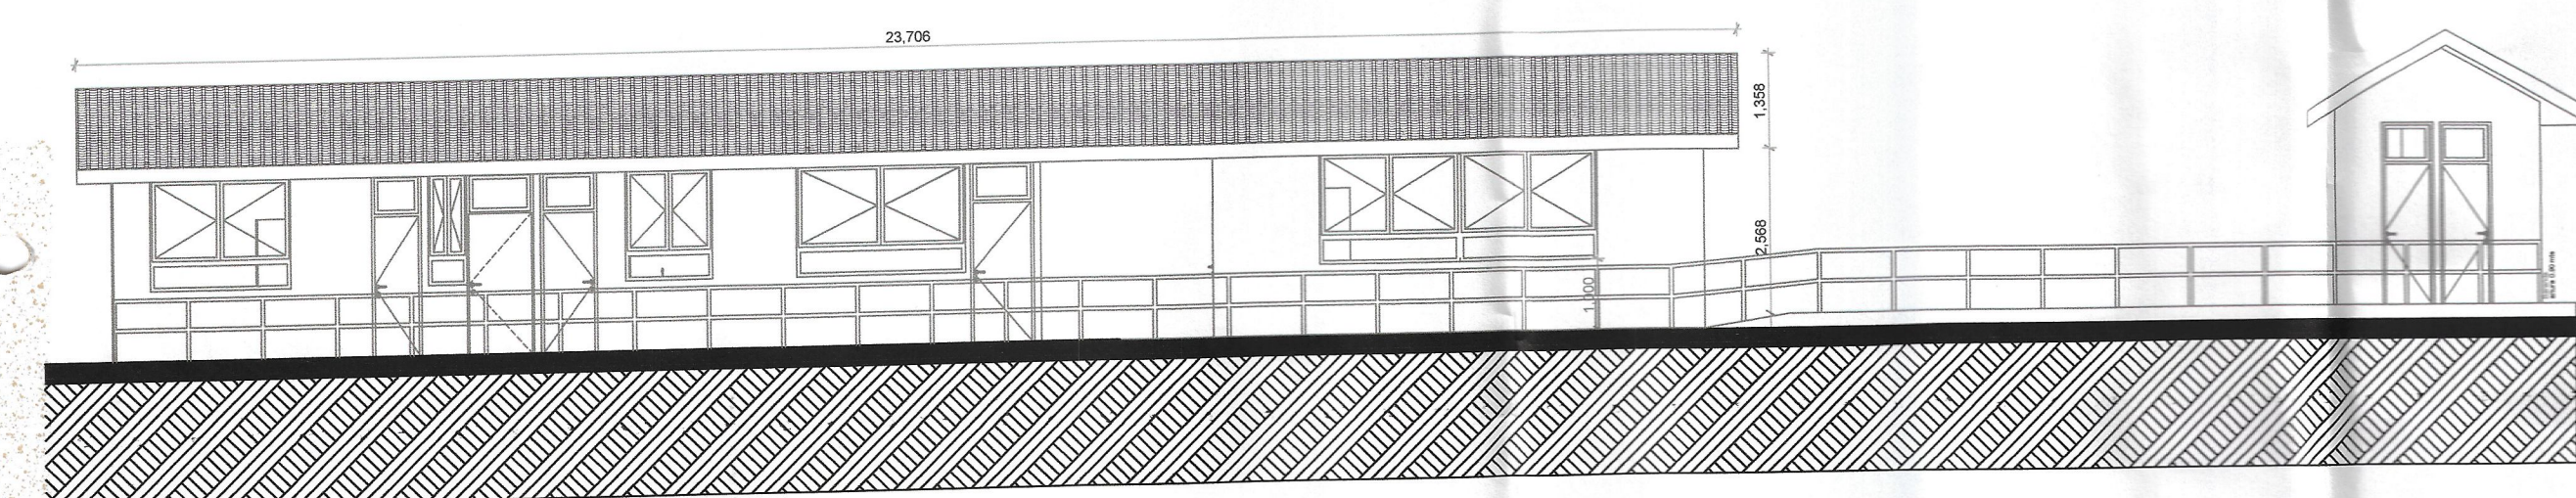


Elevación Frontal 02 1:100

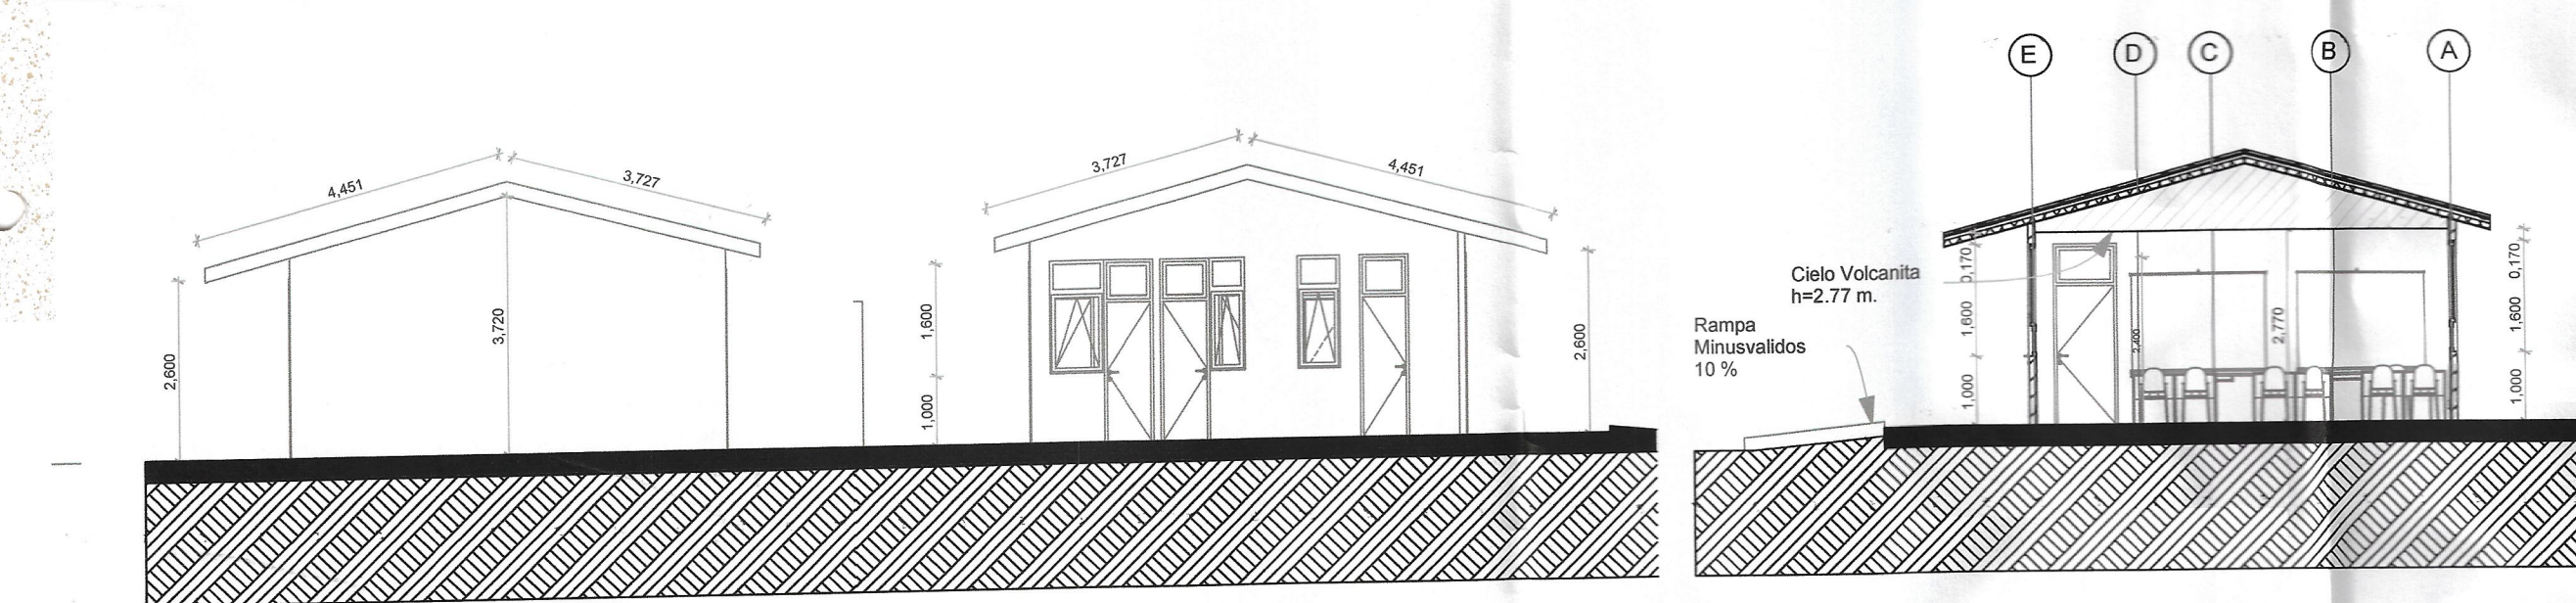


Elevación Lateral 01 1:100

Elevación Lateral 02 1:100

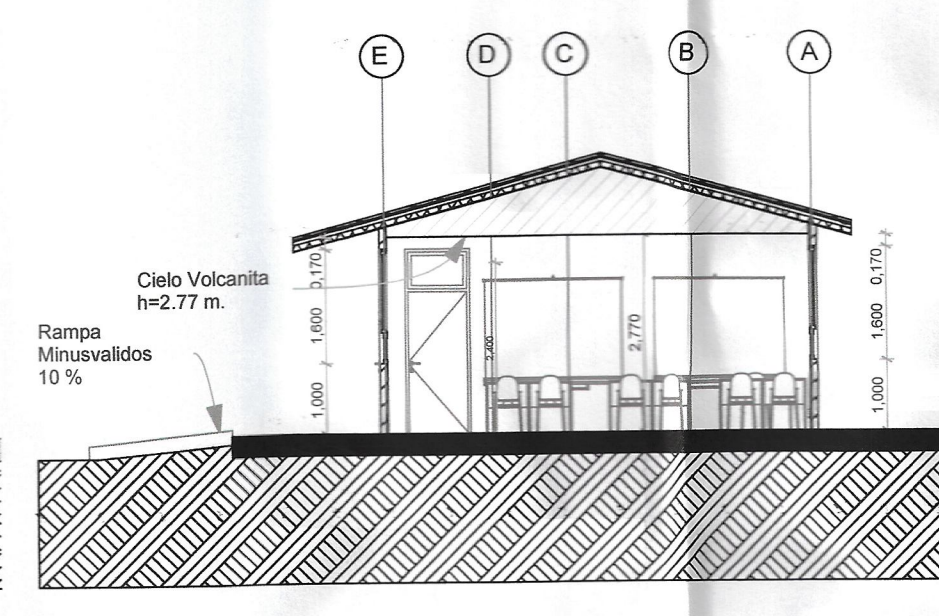

Corte 05 1:100

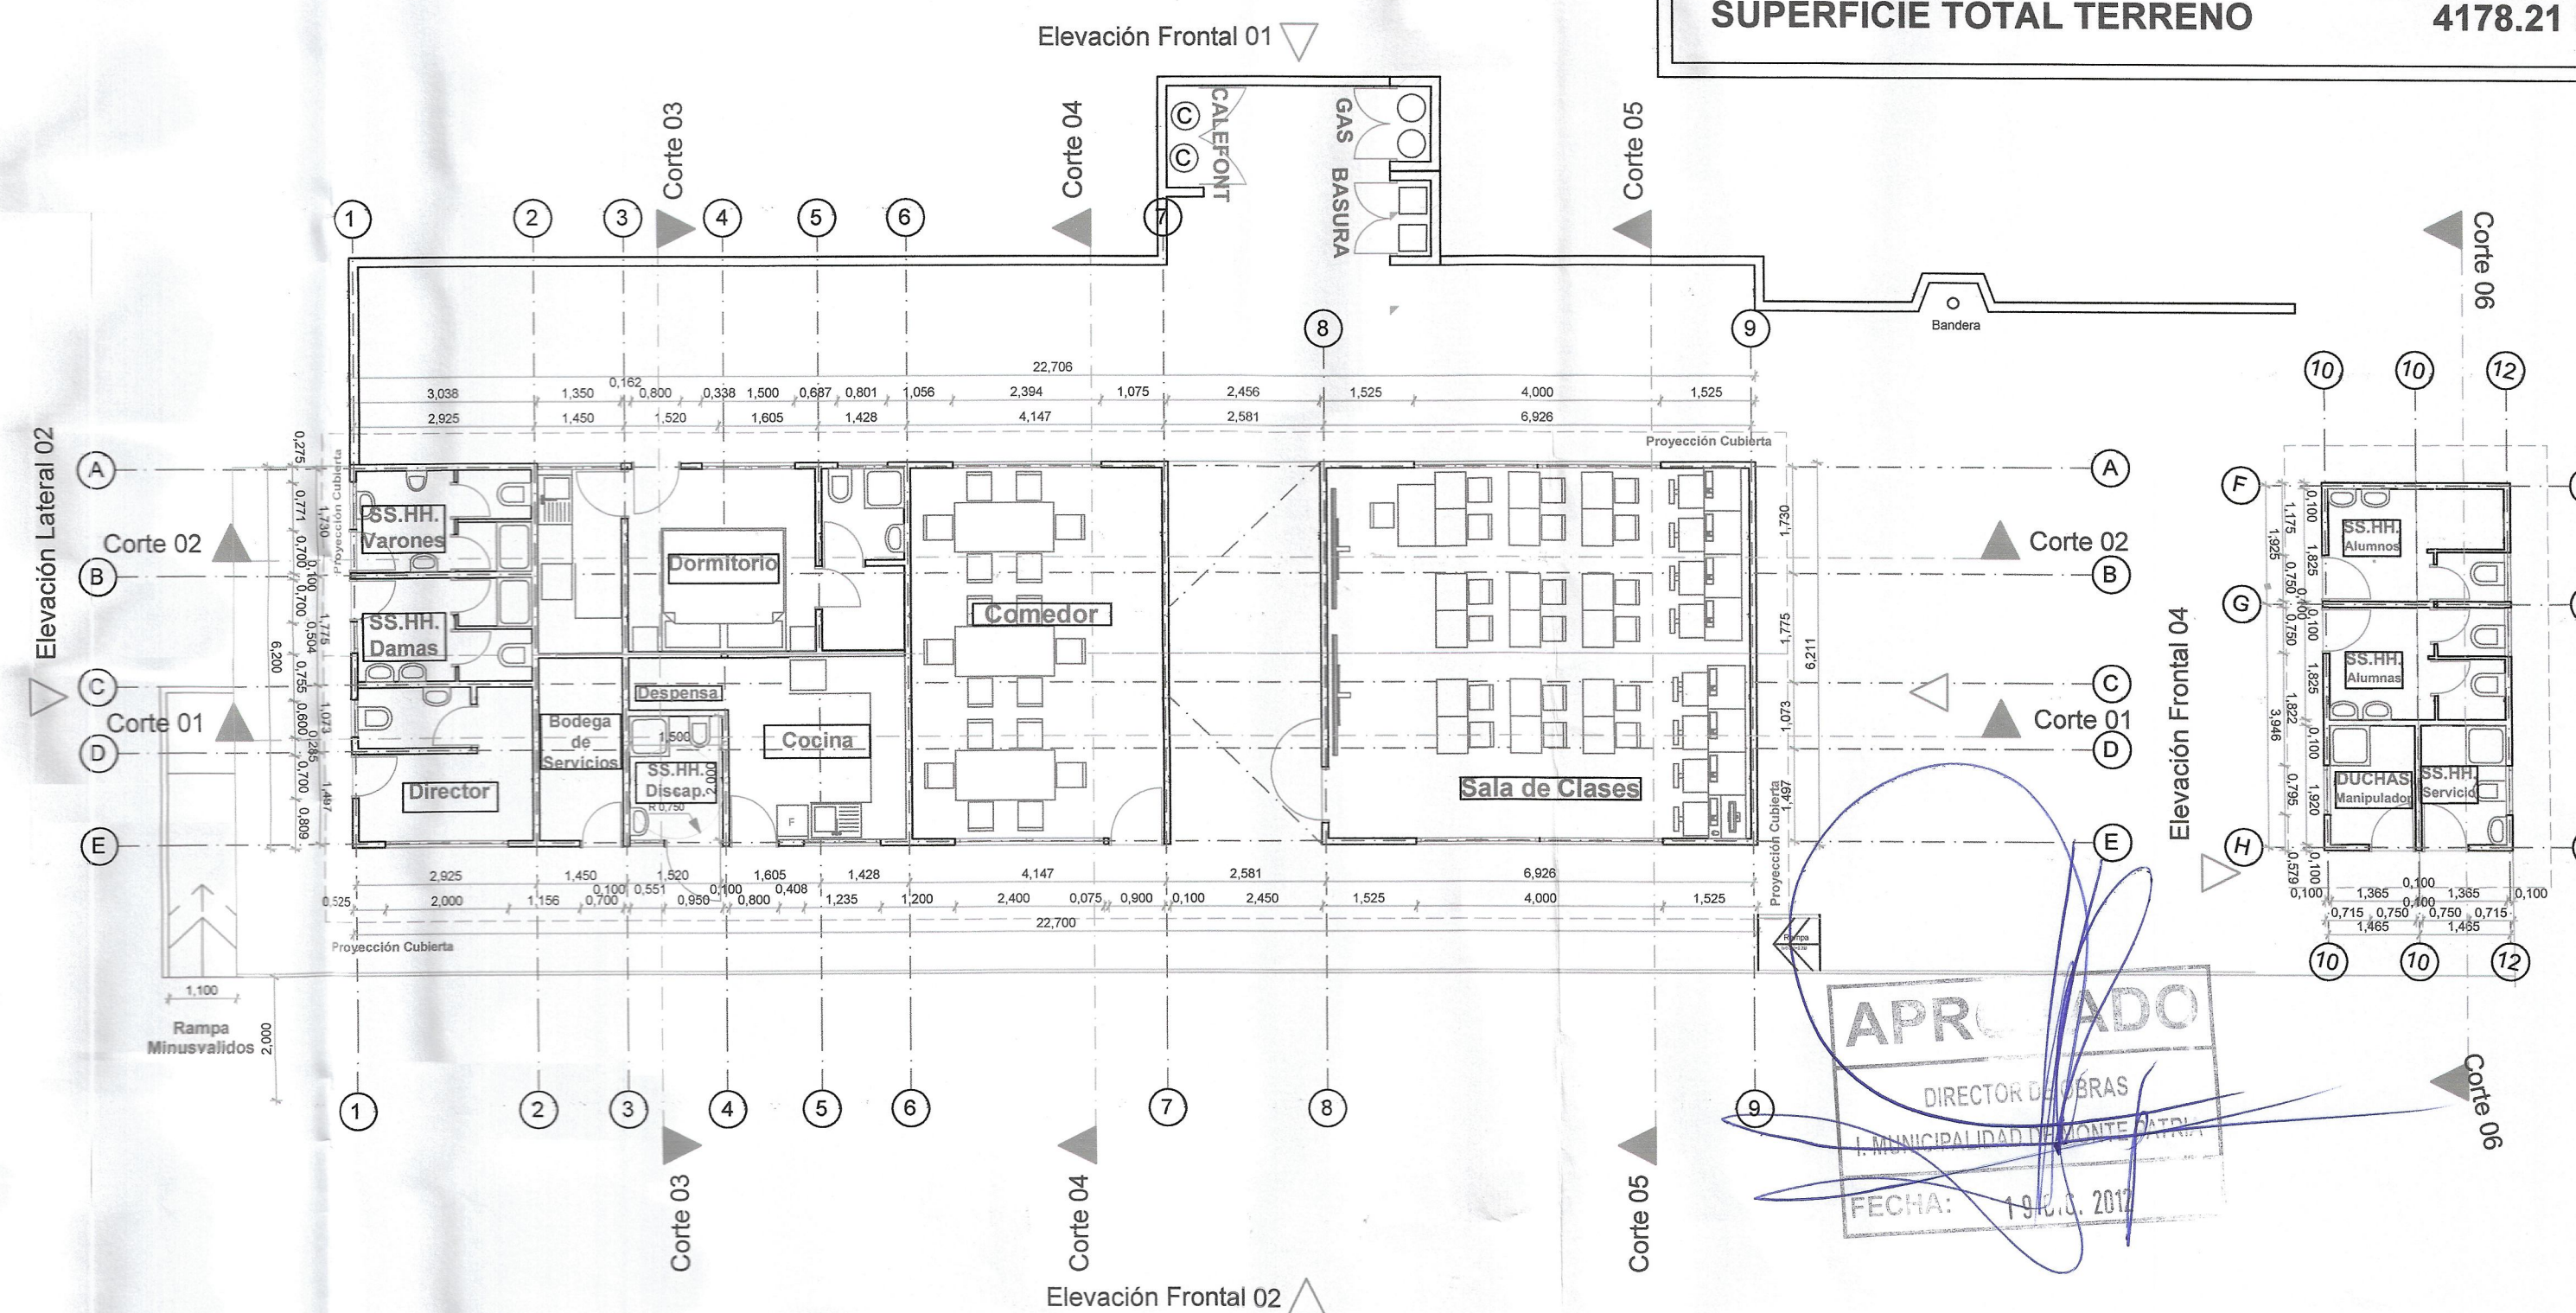

Planta Arquitectura 1:100

FIRMAS

ALCALDE
PROPIETARIO


ESCALA INGENIERIA E.I.R.L.
R.L. MARTIN ESCALA DIAZ
EMPRESA CONSULTORA

CESAR VELIZ TAPIA
ARQUITECTO

PROYECTO
Escalado
CONSTRUCTOR

CONSULTORA

DE PROYECTOS

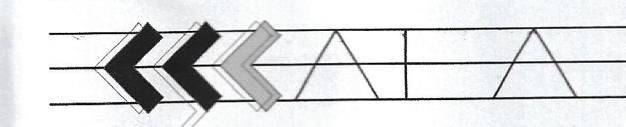

ESCALA INGENIERIA E.I.R.L.
Anibal Pinto N°3690 - Edificio N°7 Of.22 - LA SERENA
Fonos Oficina : 51-294268 - 51-290075 cel: 95424456
WWW.ESCALAINGENIERIA.CL - mail: martin@escalaingenieria.cl

MARTIN ESCALA DIAZ
INGENIERO CIVIL - ICI: 23064-2

PERMISO DE EDIFICACION EN ZONA RURAL
PROYECTO : REPOSICIÓN TOTAL ESCUELA BÁSICA EL MAQUI
Plano: PLANTA DE ARQUITECTURA . CORTES Y ELEVACIONES .
CUADRO SUPERFICIES
Lugar: MONTE PATRIA . IV REGION . CHILE

ESCALA: LAS INDICADAS
SUP. PLANO: 0.88140.594
CLAVE: **A**
FECHA: Octubre 2011

SUP. PROYECTO TOTAL A EDIFICAR: 143.74 m2
SUP. TERRENO: 1478.21 m2

PLANO N°: **ARQ 1**