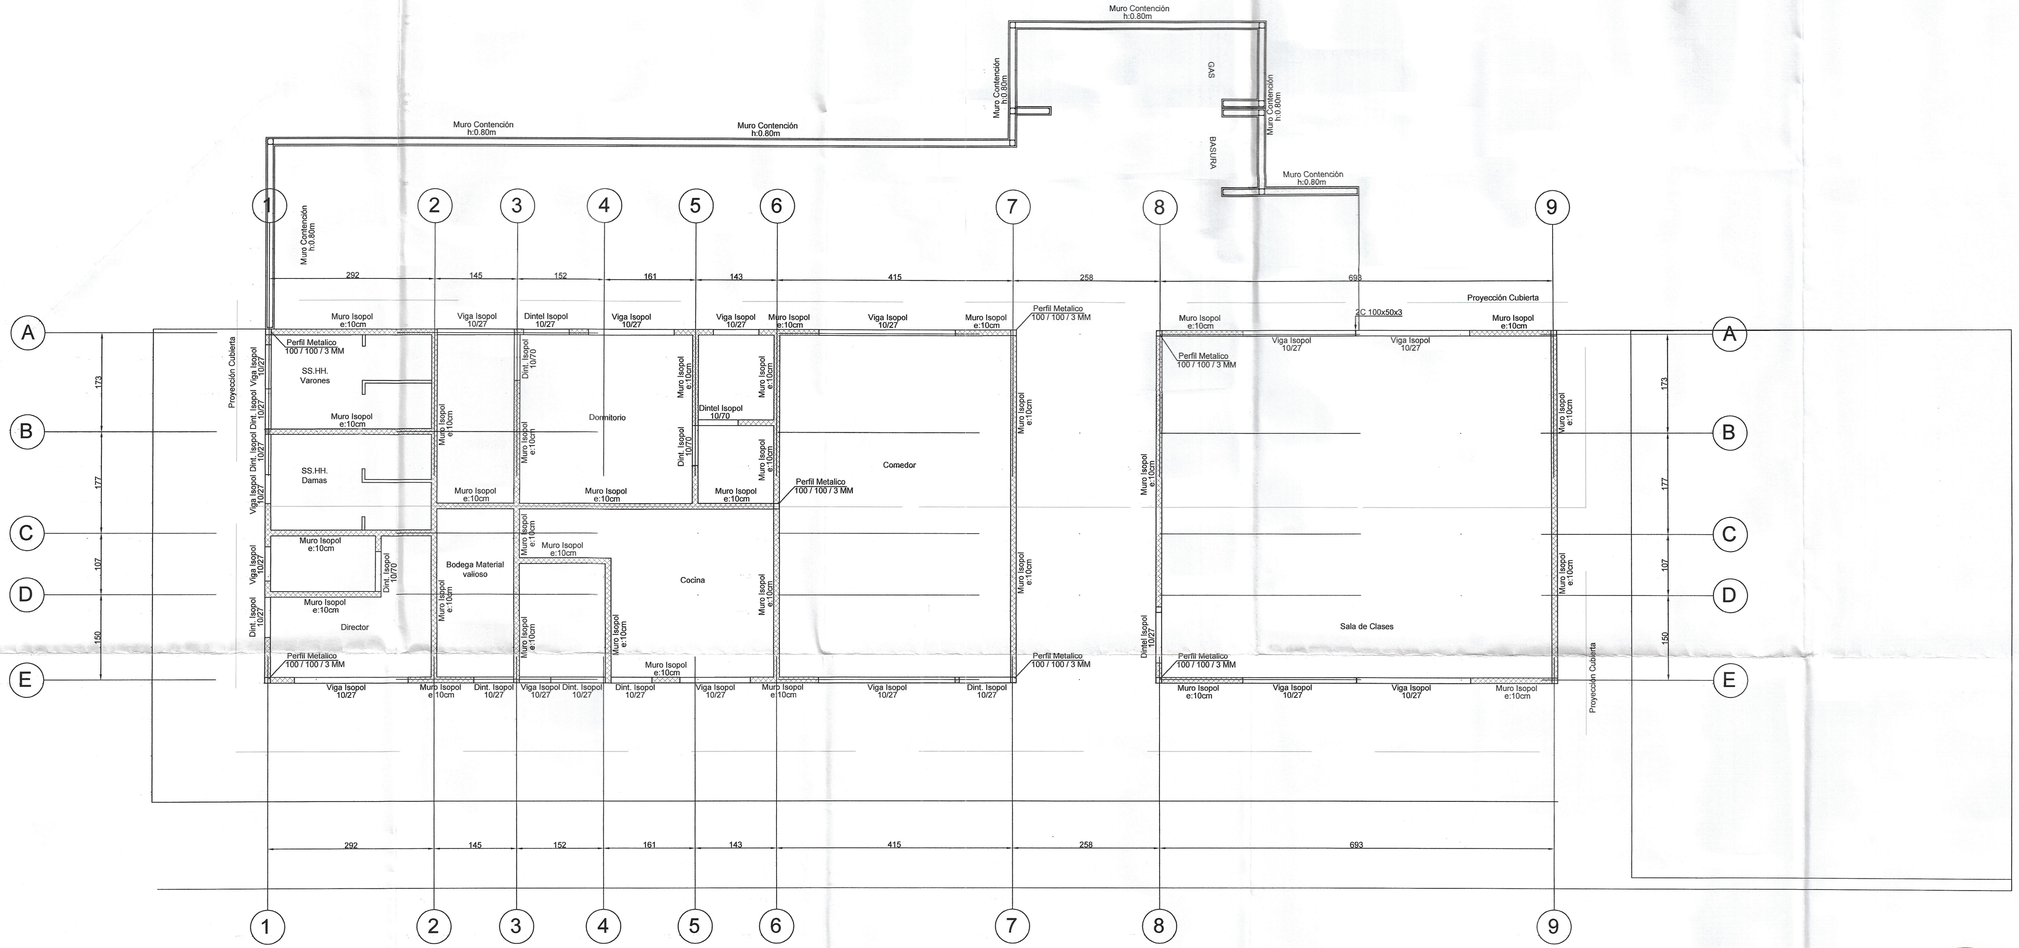

PLANTA DE ESTRUCTURAS
ESC. 1:50

DETALLES ESTRUCTURALES
SIN ESCALA

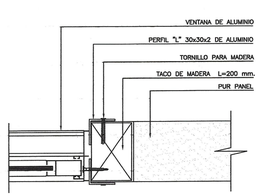

DETALLE VANO DE VENTANAS

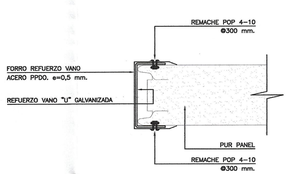

DETALLE TERMINACION VANOS

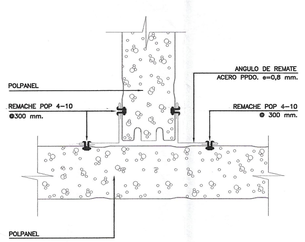

UNION MURO/MURO EN "T"

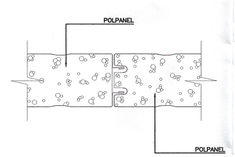

DETALLE UNION DE PANELES

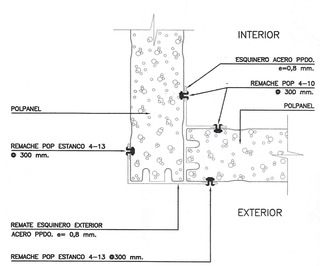

UNION MURO/MURO ESQUINA EXTERIOR

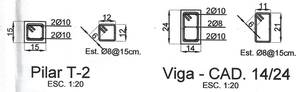

Pilar T-2
ESC. 1:20

Viga - CAD. 14/24
ESC. 1:20

APROBADO
DIRECTOR OBRAS
I. MUNICIPALIDAD DE MONTE PATRIA
FECHA: 19 DIC. 2012

CUALQUIER DISCORDANCIA O ACLARACION RESPECTO DEL CONTENIDO DEL PLANO DEBE SER CONSULTADA AL INGENIERO.

REV. Nº	OBSERVACIONES TECNICAS	EJECUTO	FECHA

PROPIETARIO: ILUSTRE MUNICIPALIDAD DE MONTEPATRIA PROPIETARIO

PROYECTO: MARTIN ESCALA DIAZ INGENIERO CIVIL

DIBUJO: tolmo.dibujante@gmail.com

P R O Y E C T O S D E I N G E N I E R I A
ESCALA
ESCALA INGENIERIA E.I.R.L.
Anibal Pinto Nº3690 - Edificio Nº7 Of.22 - LA SERENA
Fonos Oficina : 51-294268 - 51-290075 cel: 98424456
WWW.ESCALAINGENIERIA.CL - mail: martin@escalaingenieria.cl
MARTIN ESCALA DIAZ
INGENIERO CIVIL - ICI: 23064-2

INGENIERO	M. ESCALA D.
REVISO	M. ESCALA D.
DIBUJO	H. TOLMO
APROBO	M. ESCALA D.

PROYECTO: "Reposición Total Escuela Básica El Maqui"

UBICACION: MONTEPATRIA IV REGION

CONTENIDO: -PLANTA DE ESTRUCTURAS -DETALLES ESTRUCTURALES

INGENIERIA

CLAVE: EST

LAMINA: 2 de 3