




Cocina

Despensa


0. PLANTA MUEBLE COCINA 1:20

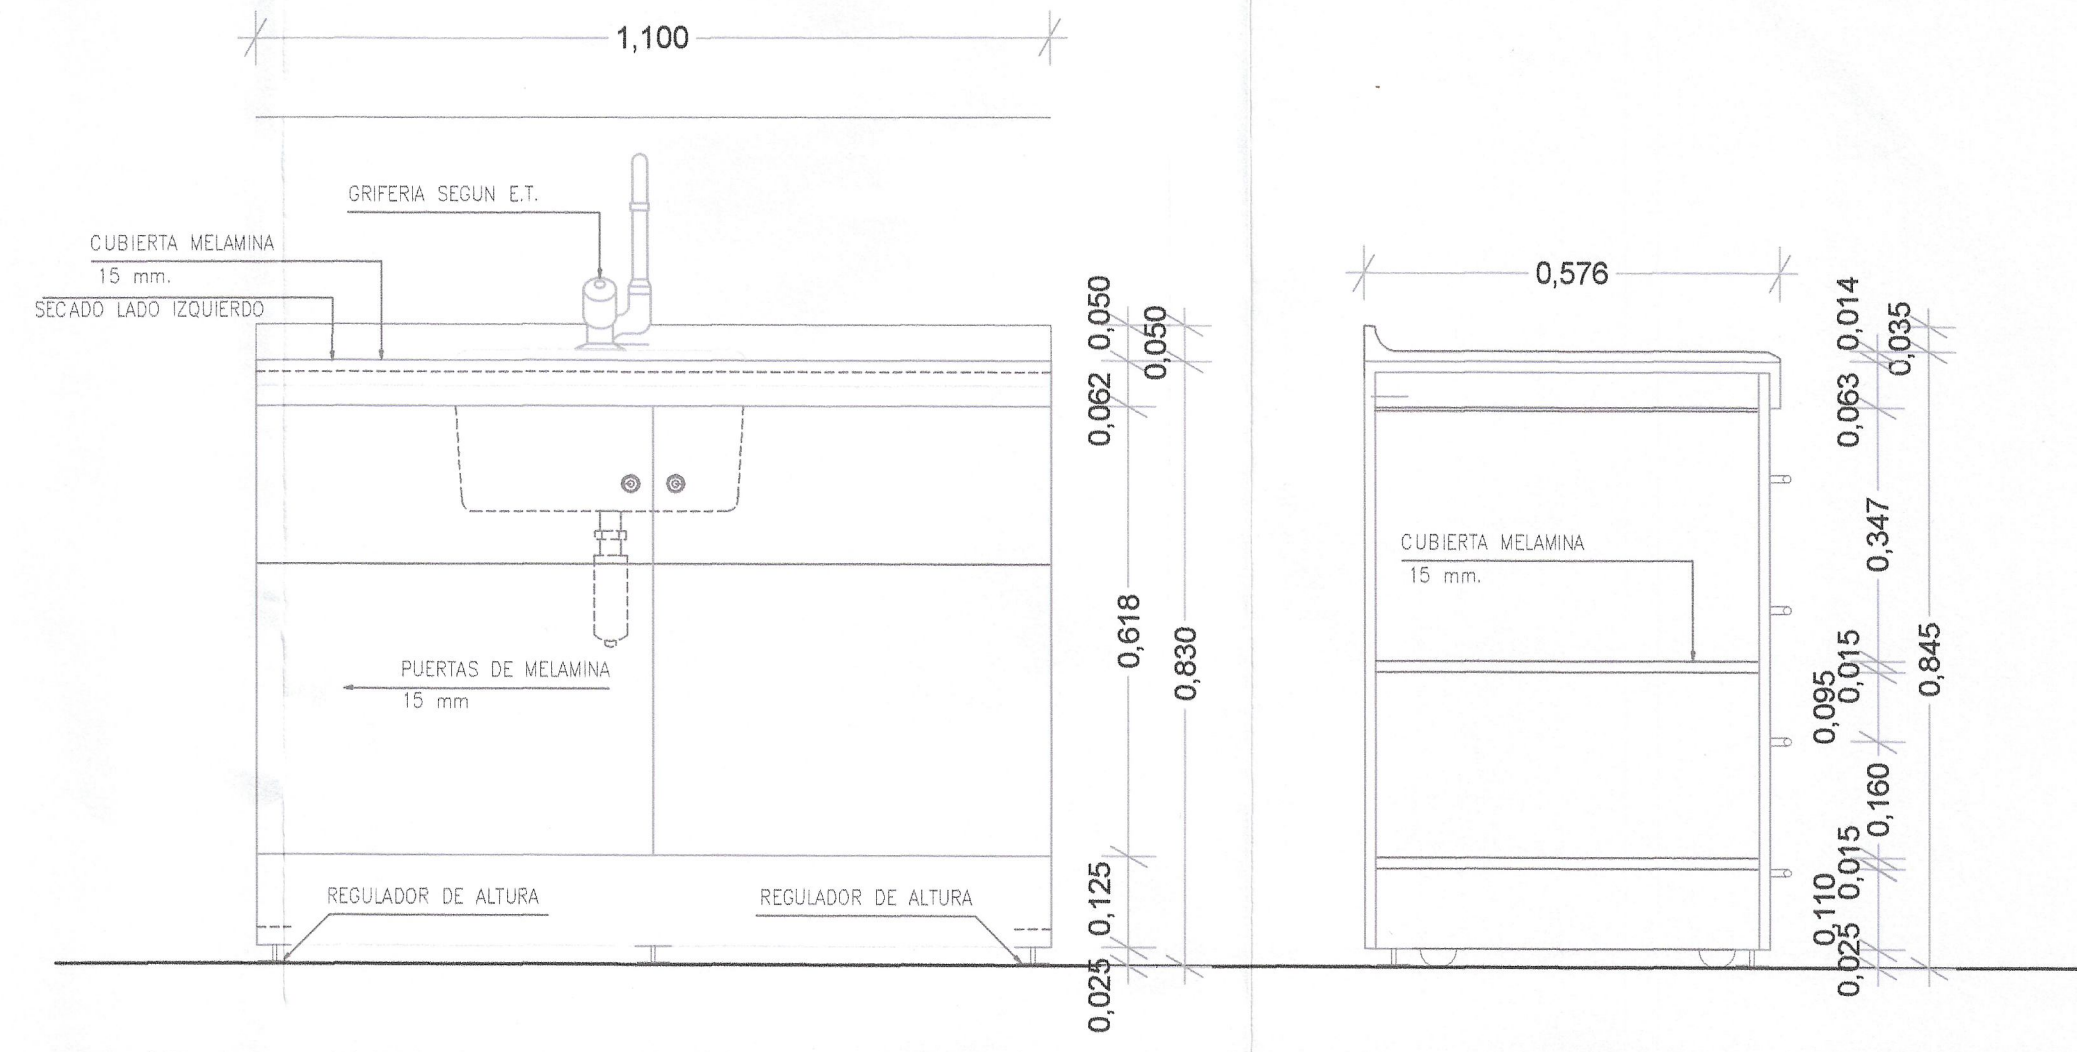


CORTE 1-1

CORTE 2-2


0. CORTES MUEBLES DE COCINA 1:10

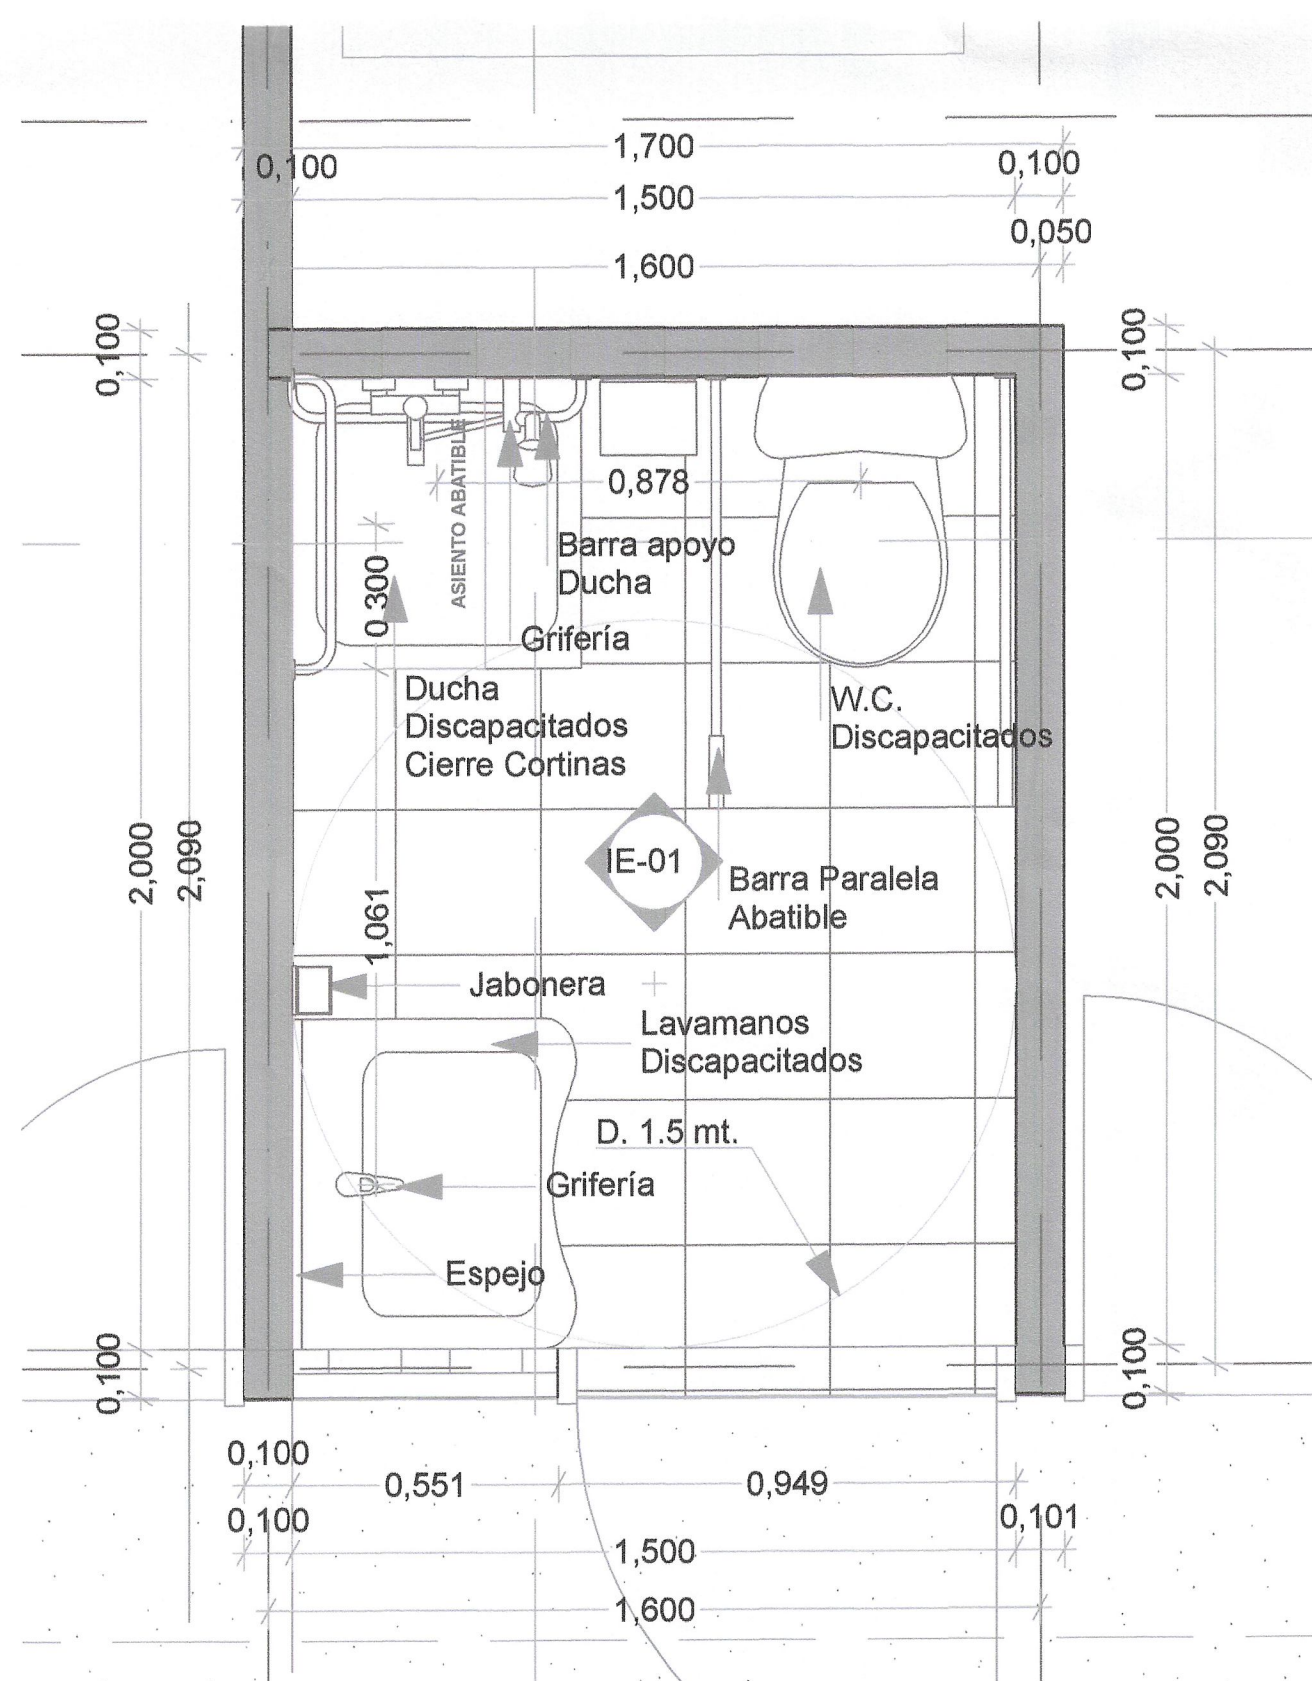


01 Baño Discapacitados 1:15

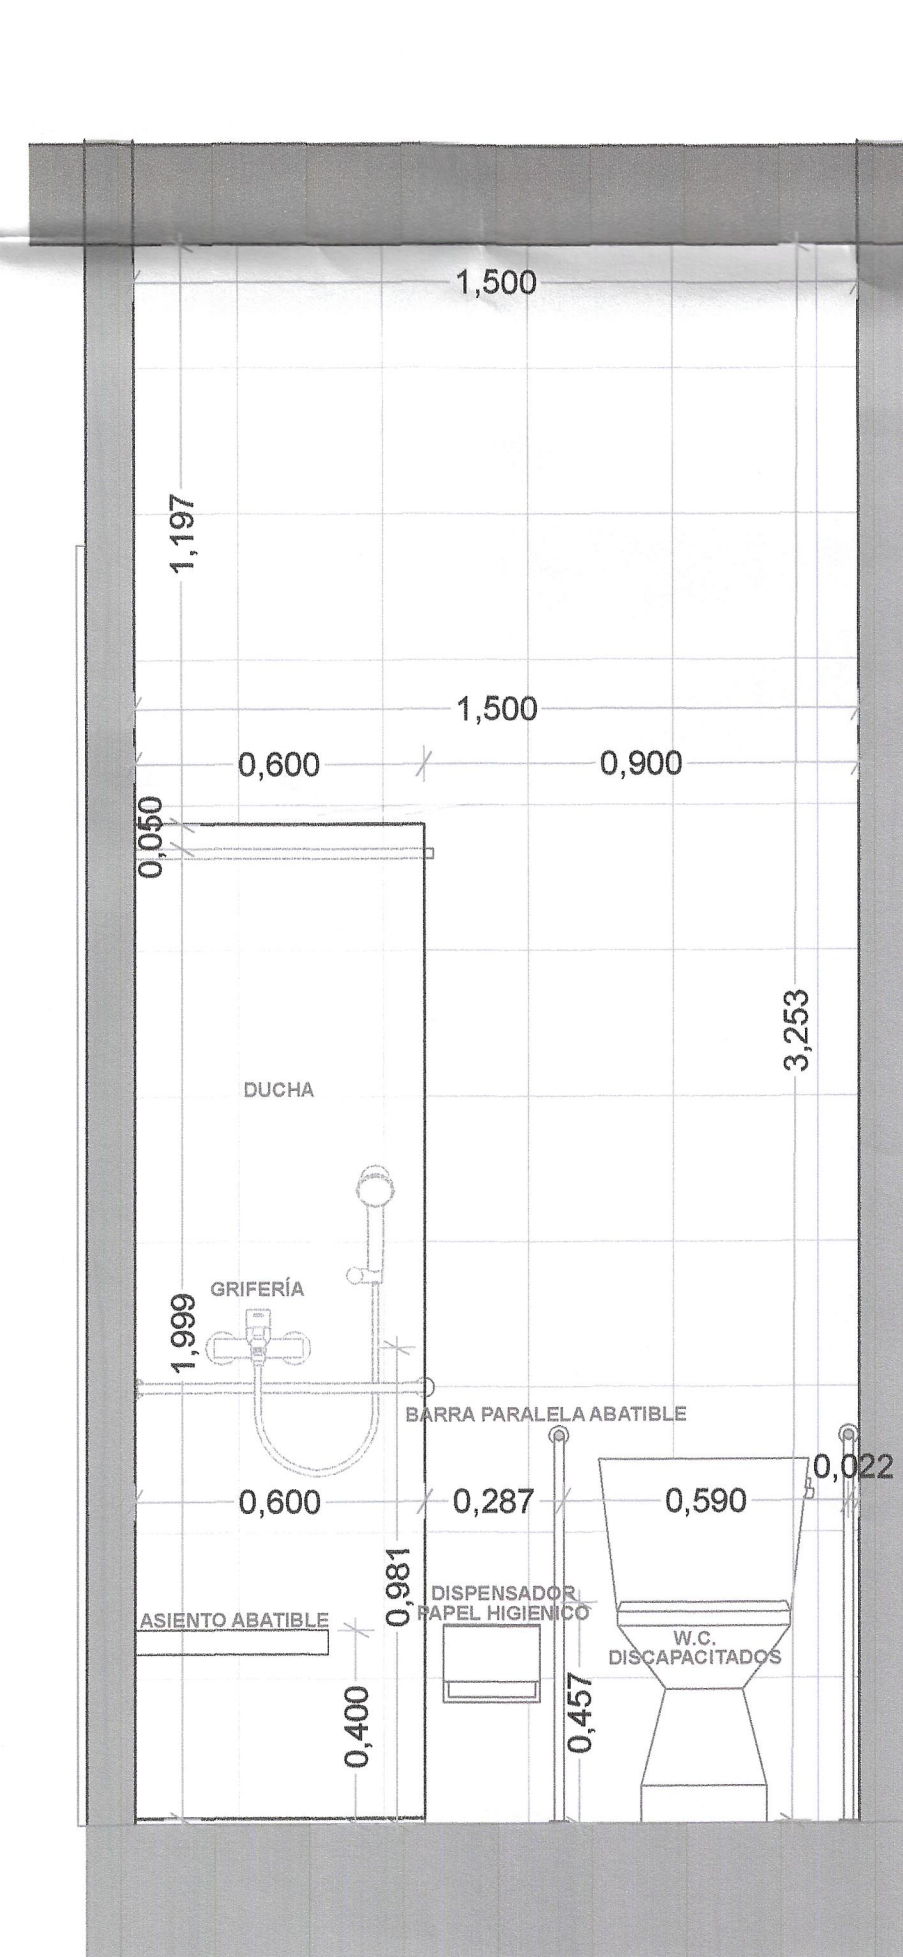


IE-01 01 SSH DISCAPACITADOS 1:15

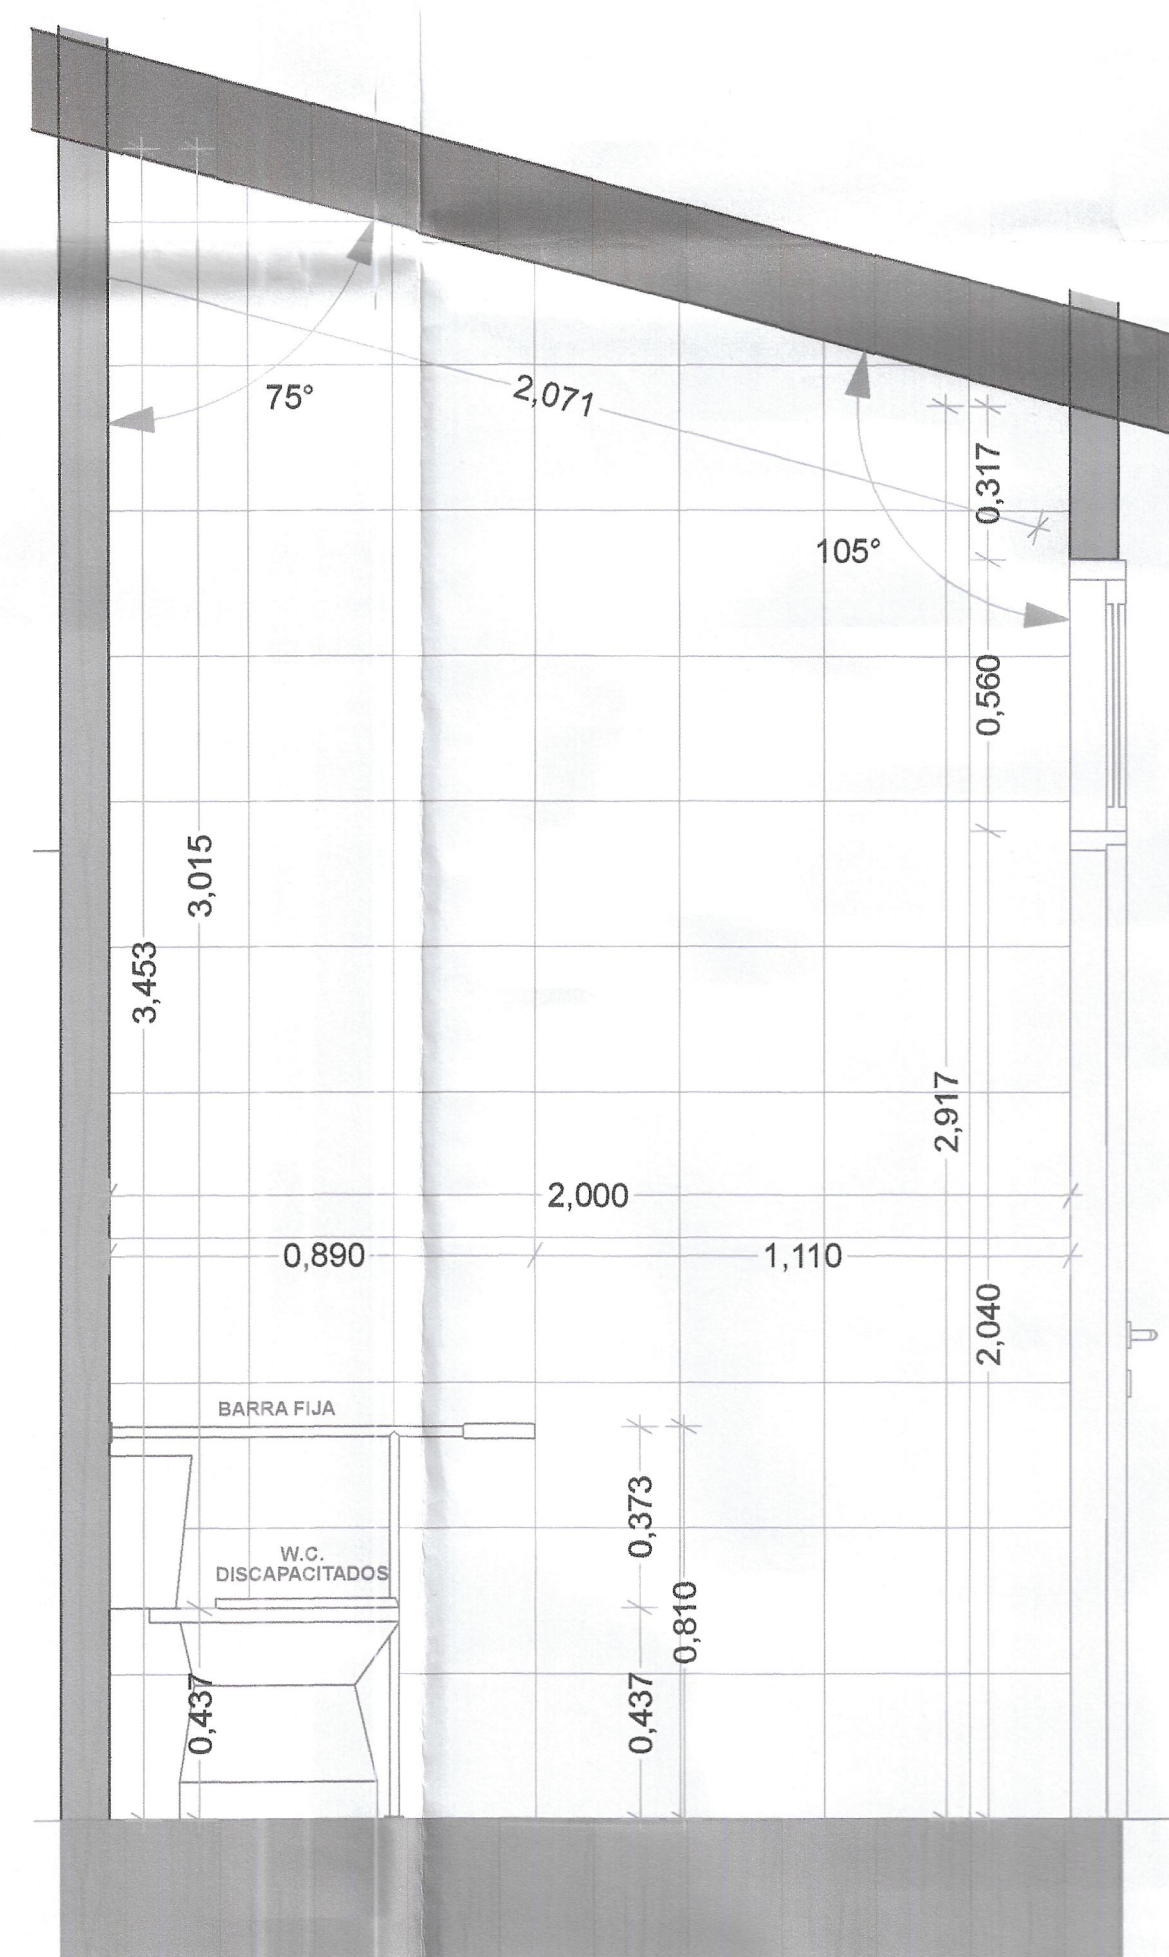

IE-01 02 SSH DISCAPACITADOS 1:15

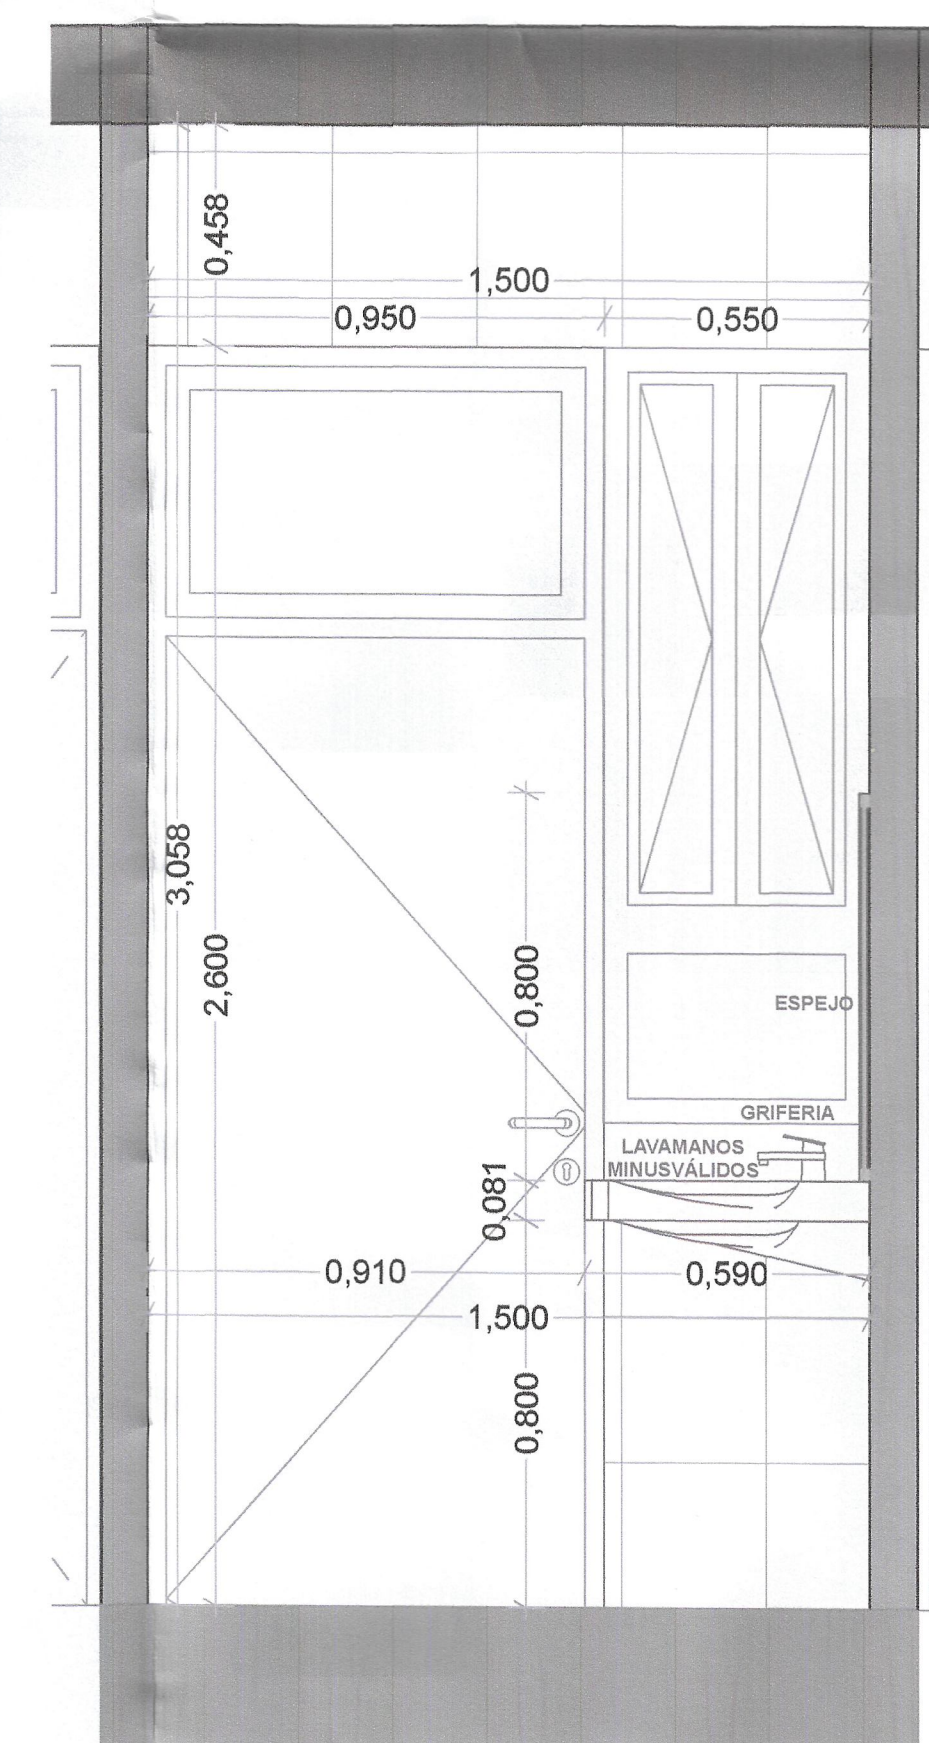

IE-01 03 SSH DISCAPACITADOS 1:15

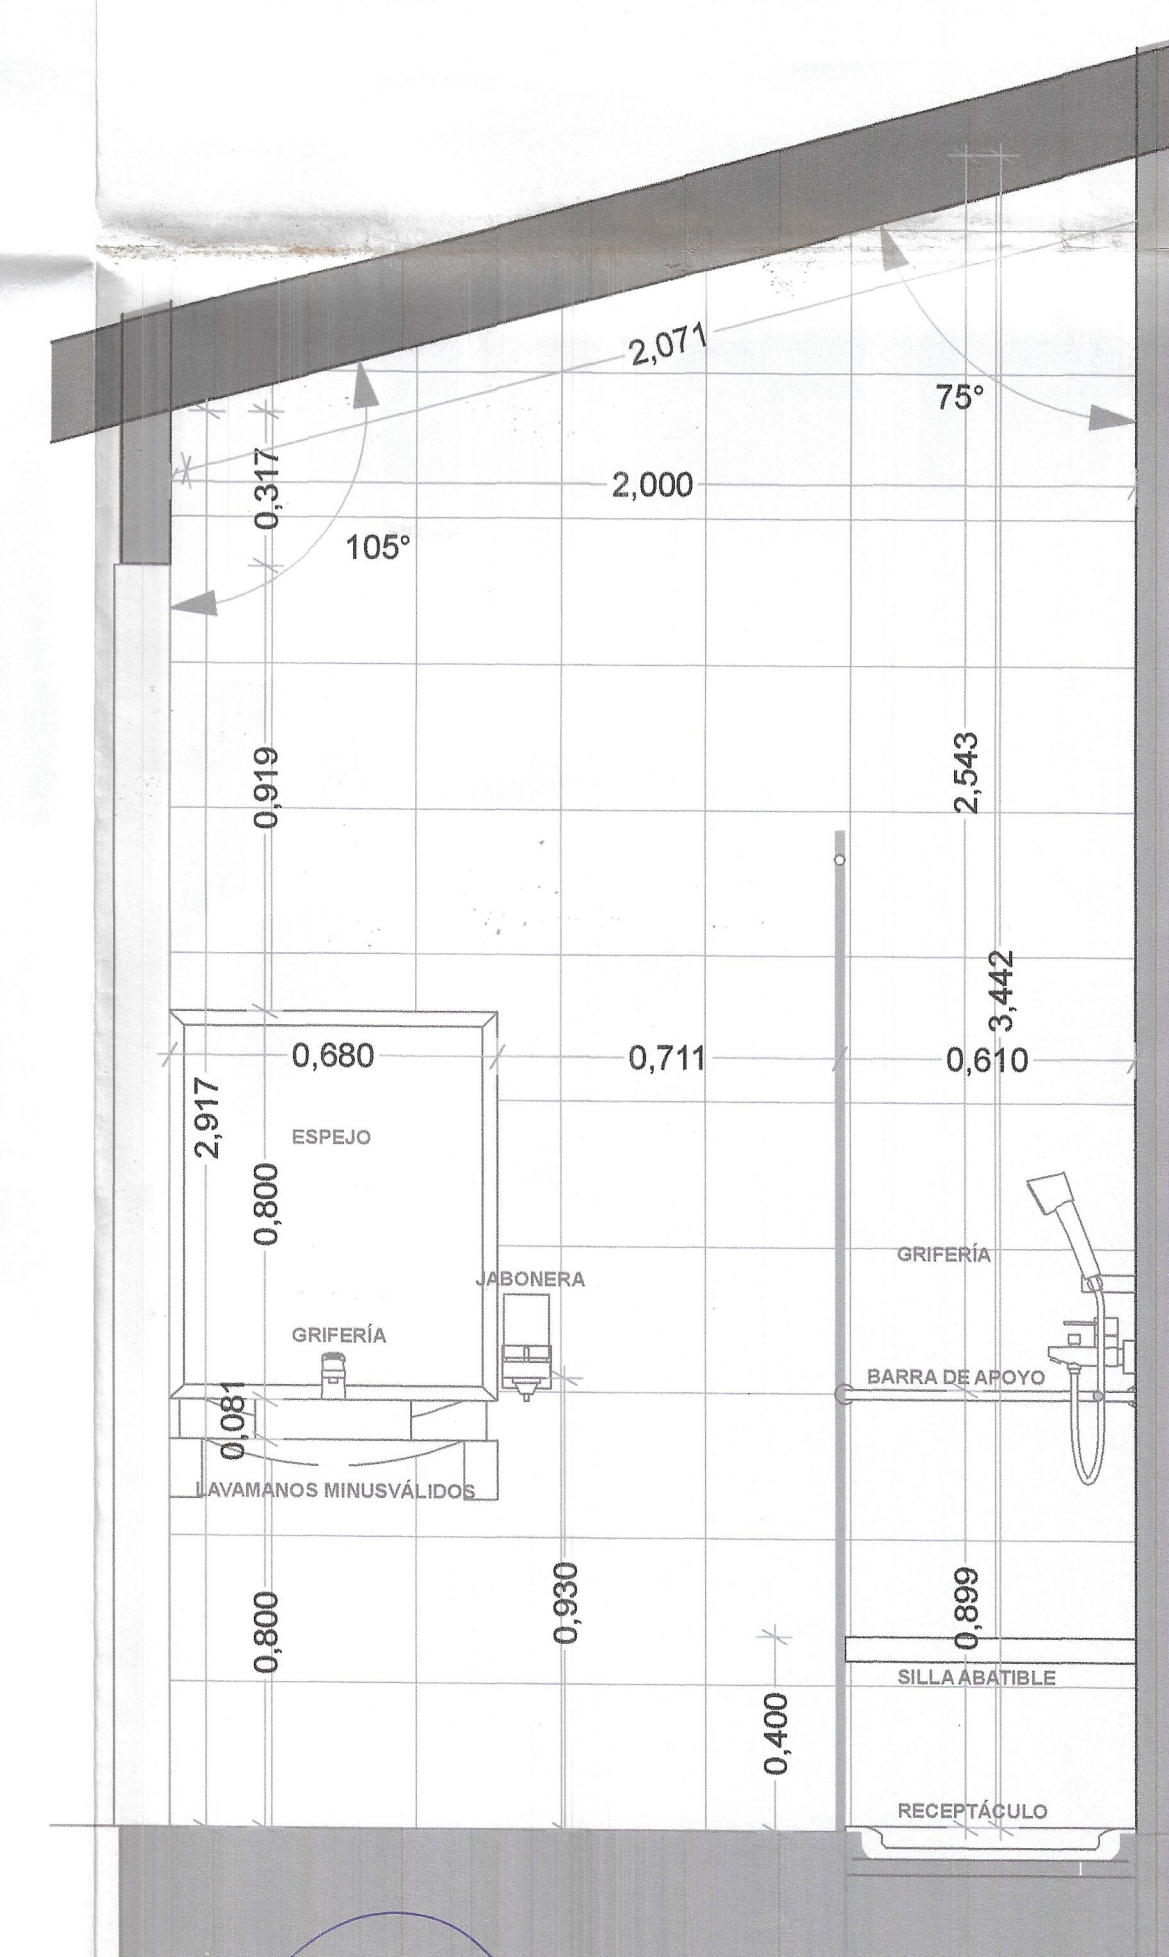

IE-01 04 SSH DISCAPACITADOS 1:15

APROBADO
DIRECTOR DE OBRAS
MUNICIPALIDAD DE MONTEPATRIA
FECHA: 04 ABR 2011

FIRMAS

ALCALDE
PROPIETARIO

ESCALA INGENIERIA E.I.R.L.
R.L. MARTIN ESCALA DIAZ
EMPRESA CONSULTORA

CESAR VELIZ TAPIA
ARQUITECTO

ACOGIDO
ART. 12.1. OGUC
CONSTRUCTOR

ESCALA

CONSULTORA DE PROYECTOS
ESCALA INGENIERIA E.I.R.L.
Antibal Pinto N°3890 - Edificio N°7 OI 22 - LA SERENA
Fonos Oficina : 51-294268 - 51-290075 cel: 98424456
WWW.ESCALAINGENIERIA.CL - mail: martin@escalaingenieria.cl

MARTIN ESCALA DIAZ
INGENIERO CIVIL - ICI: 23064-2

O B R A

PERMISO DE EDIFICACION EN ZONA RURAL
PROYECTO . REPOSICIÓN TOTAL ESCUELA BÁSICA EL MAQUI
Plano: SSH DISCAPACITADOS - DETALLES MUEBLES DE COCINA
Lugar: MONTEPATRIA . IV REGION . CHILE

ESCALA: 1:10 - 1:15 - 1:20
SUP. PLANO: 0.8810584
CLAVE: A
FECHA: Octubre 2011

PLANO N°
ARQ 2