




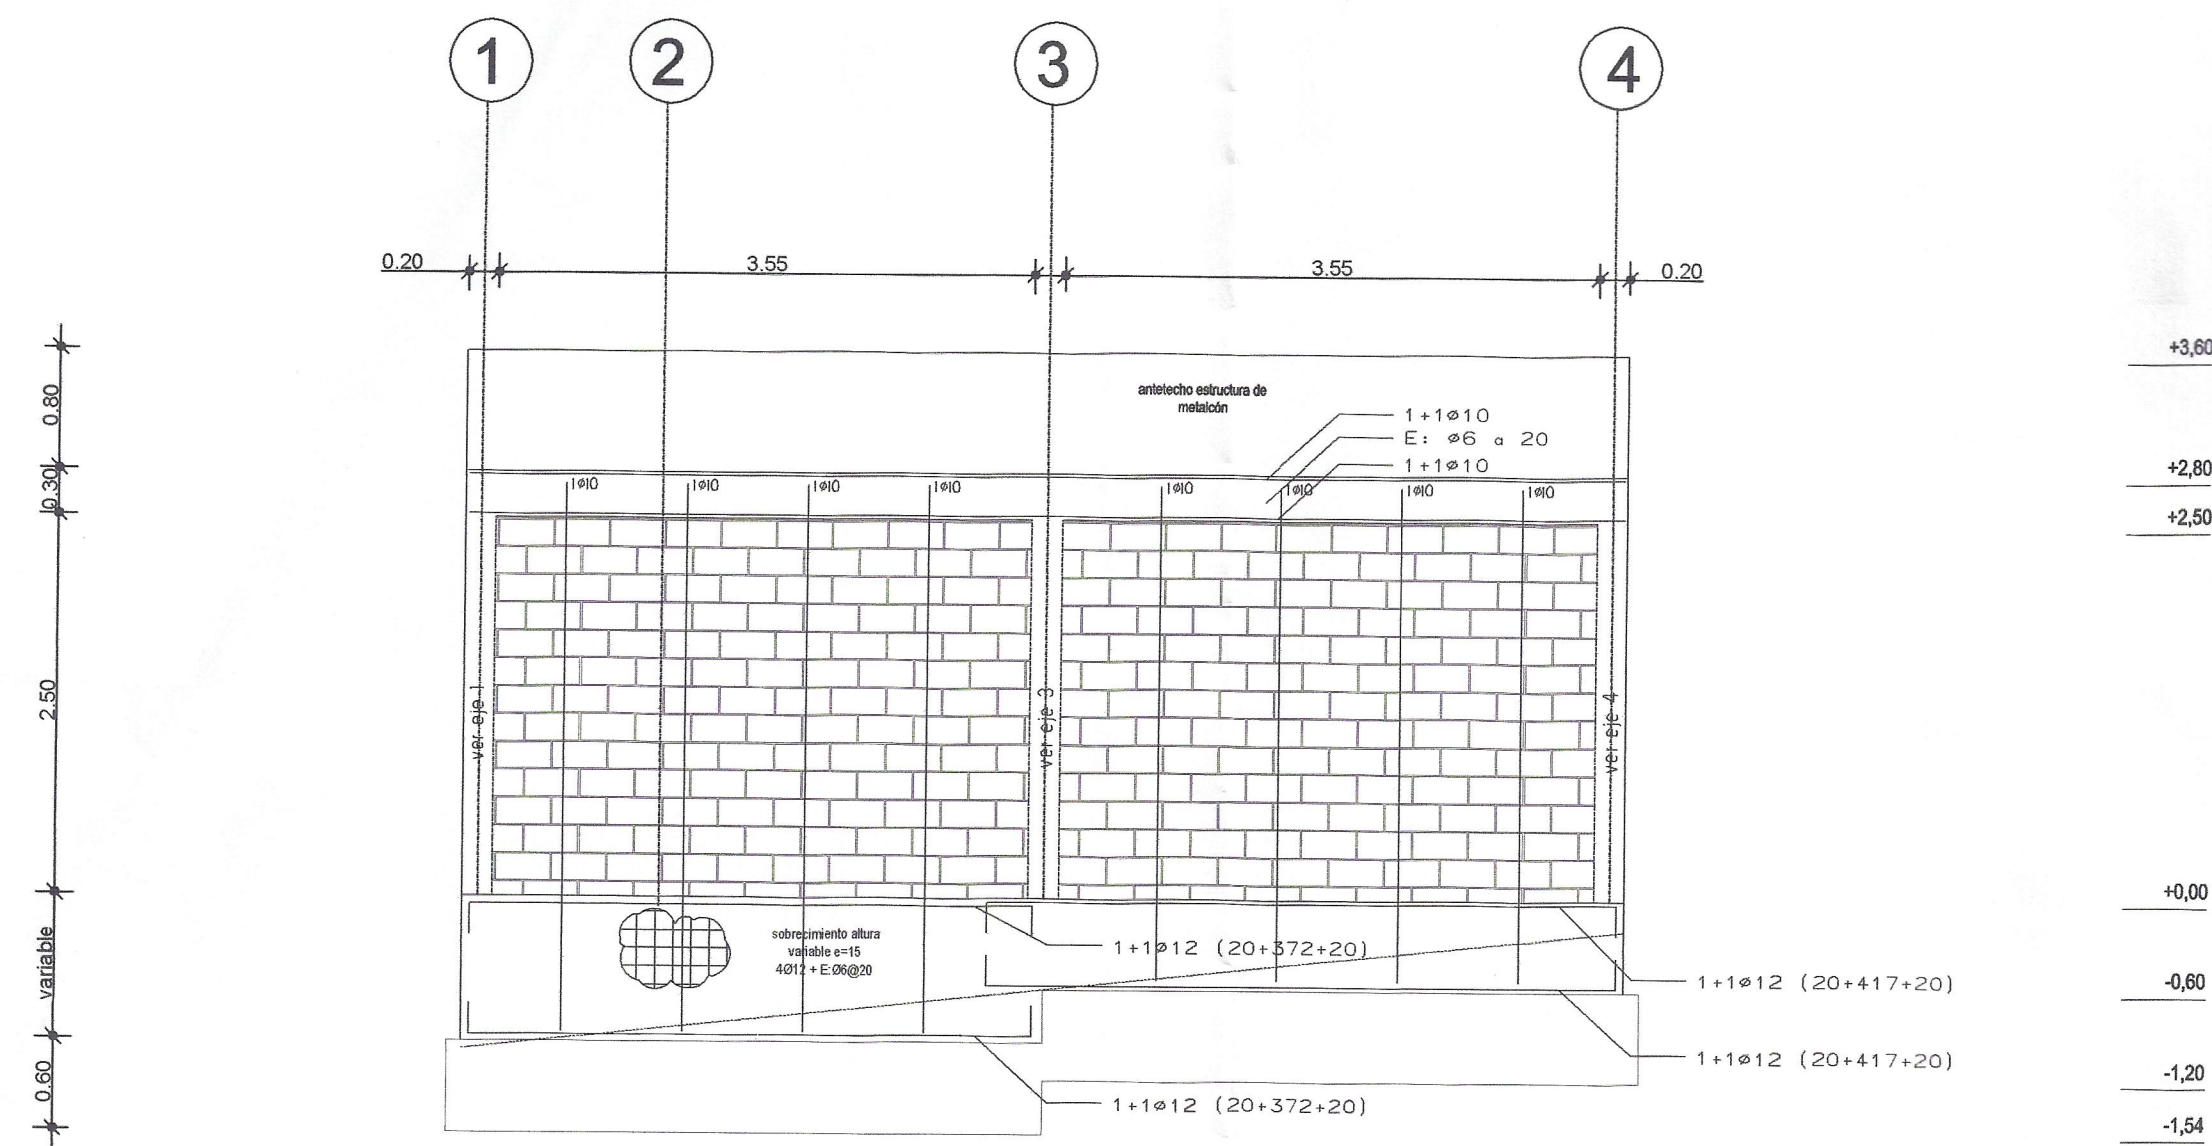


ELEVACION EJE C - ESCALA 1/50

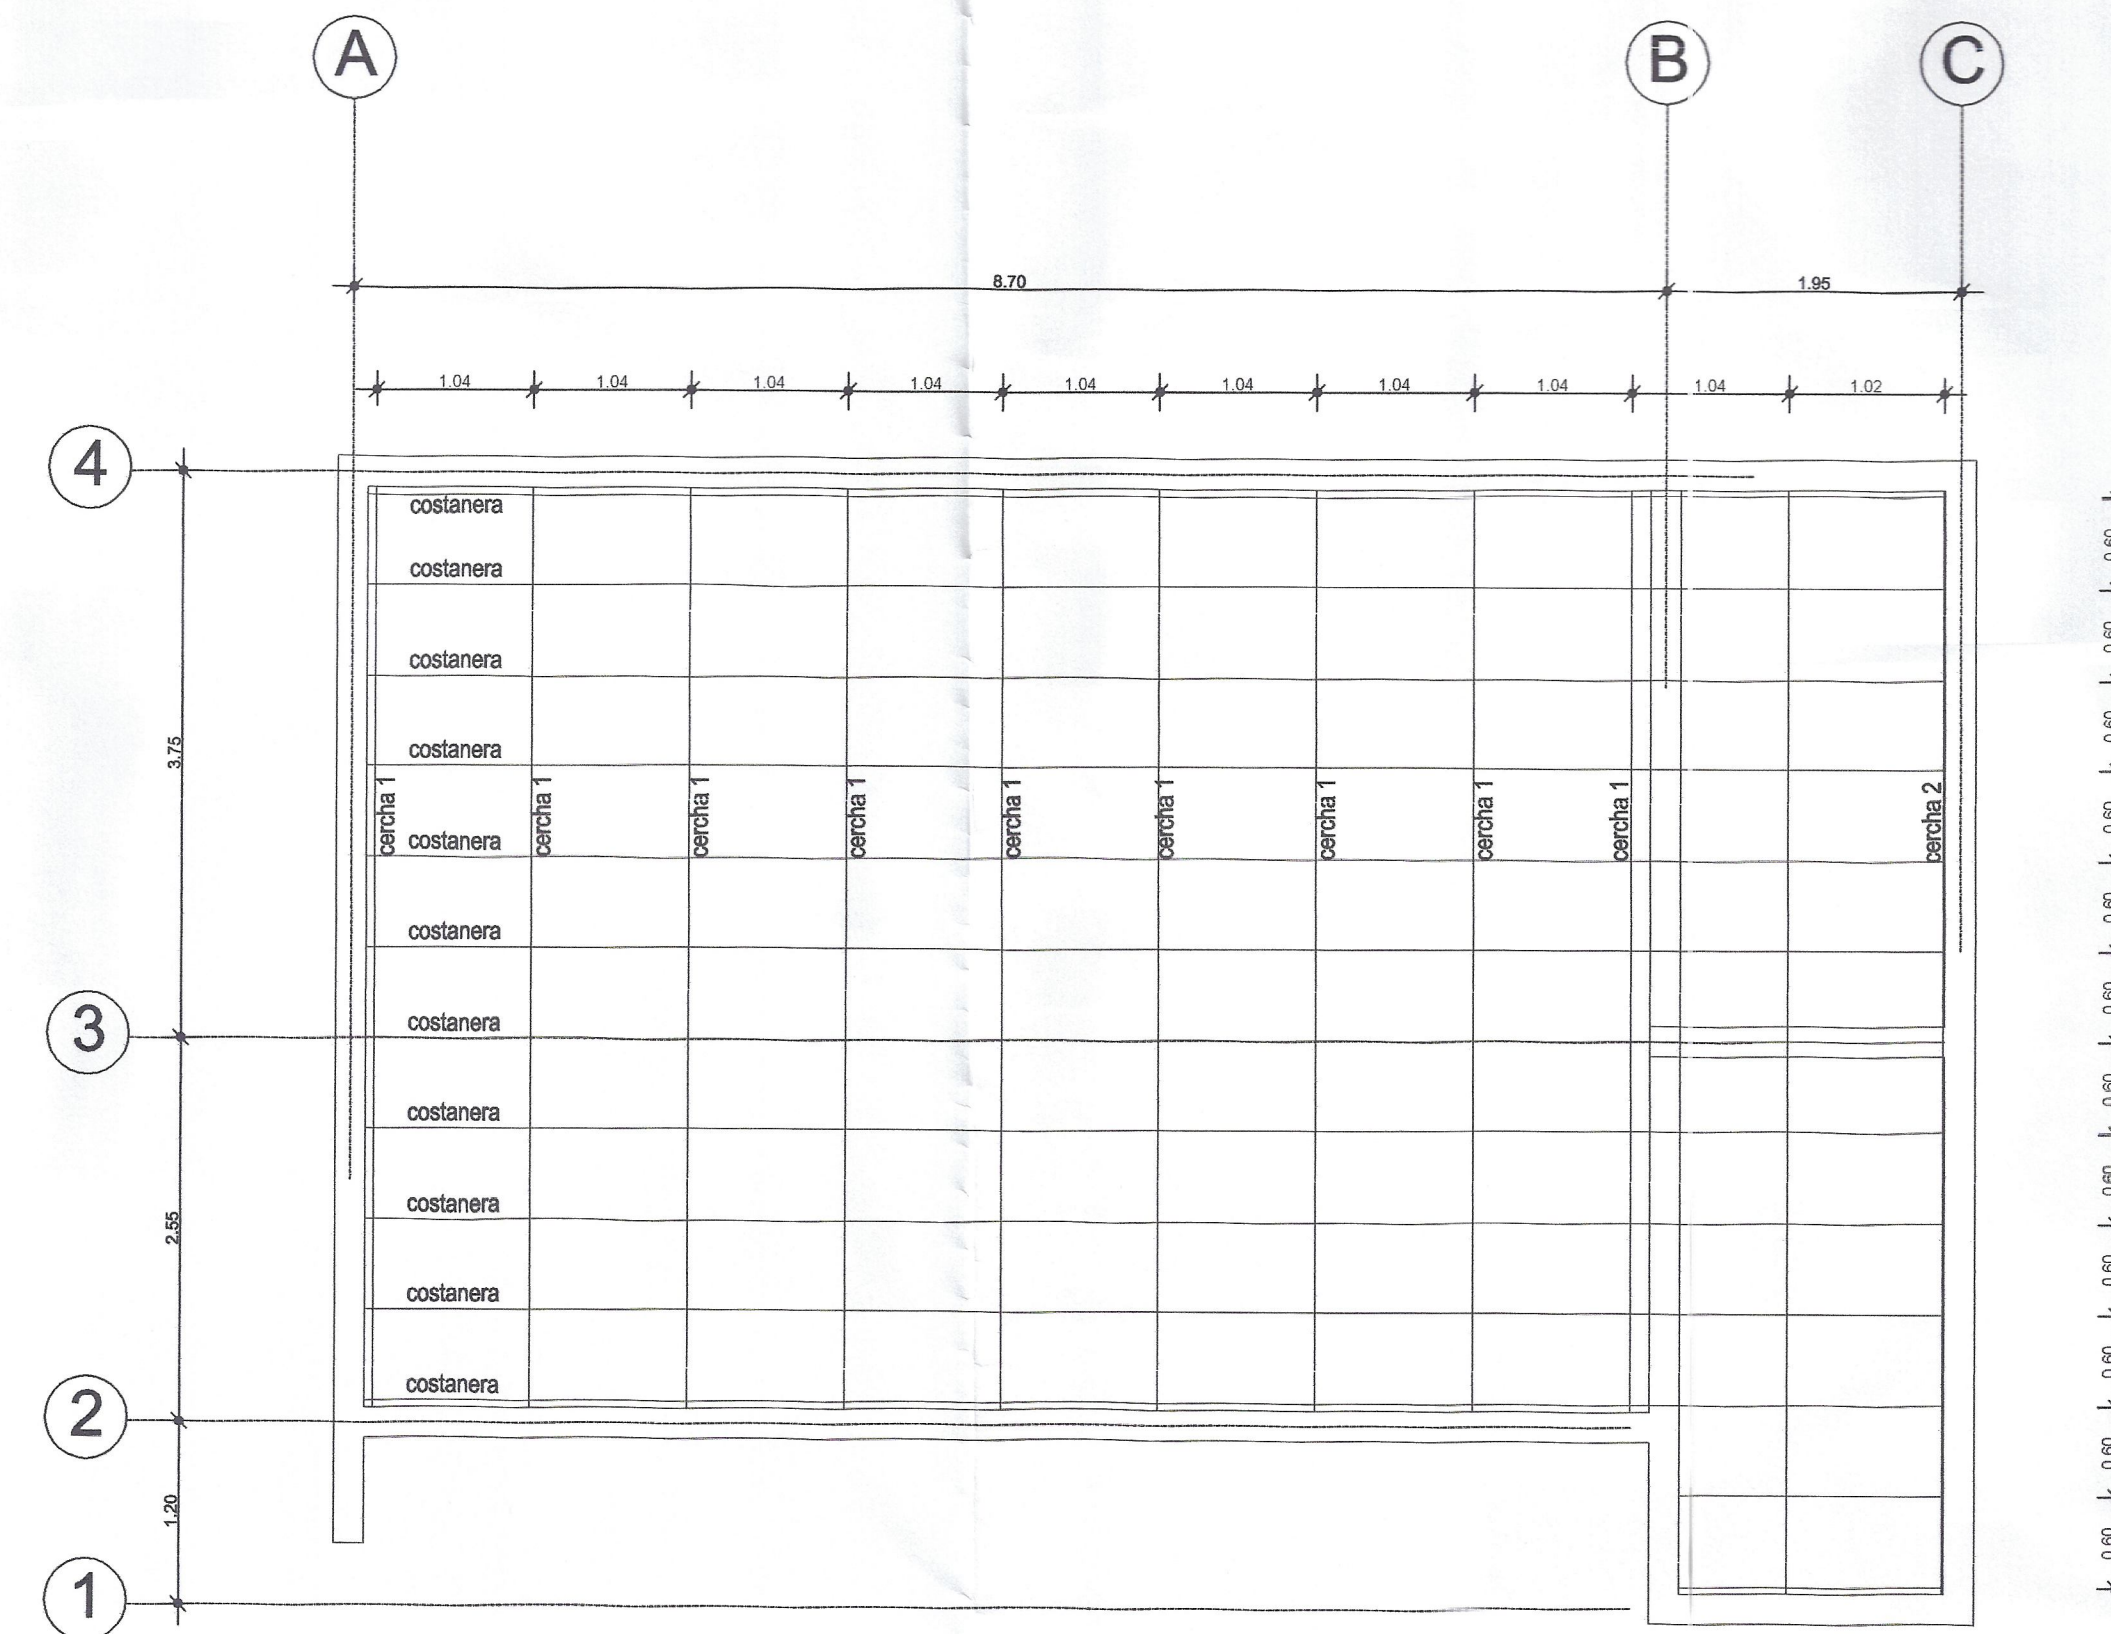

PLANTA DE TECHUMBRE - ESCALA 1/50

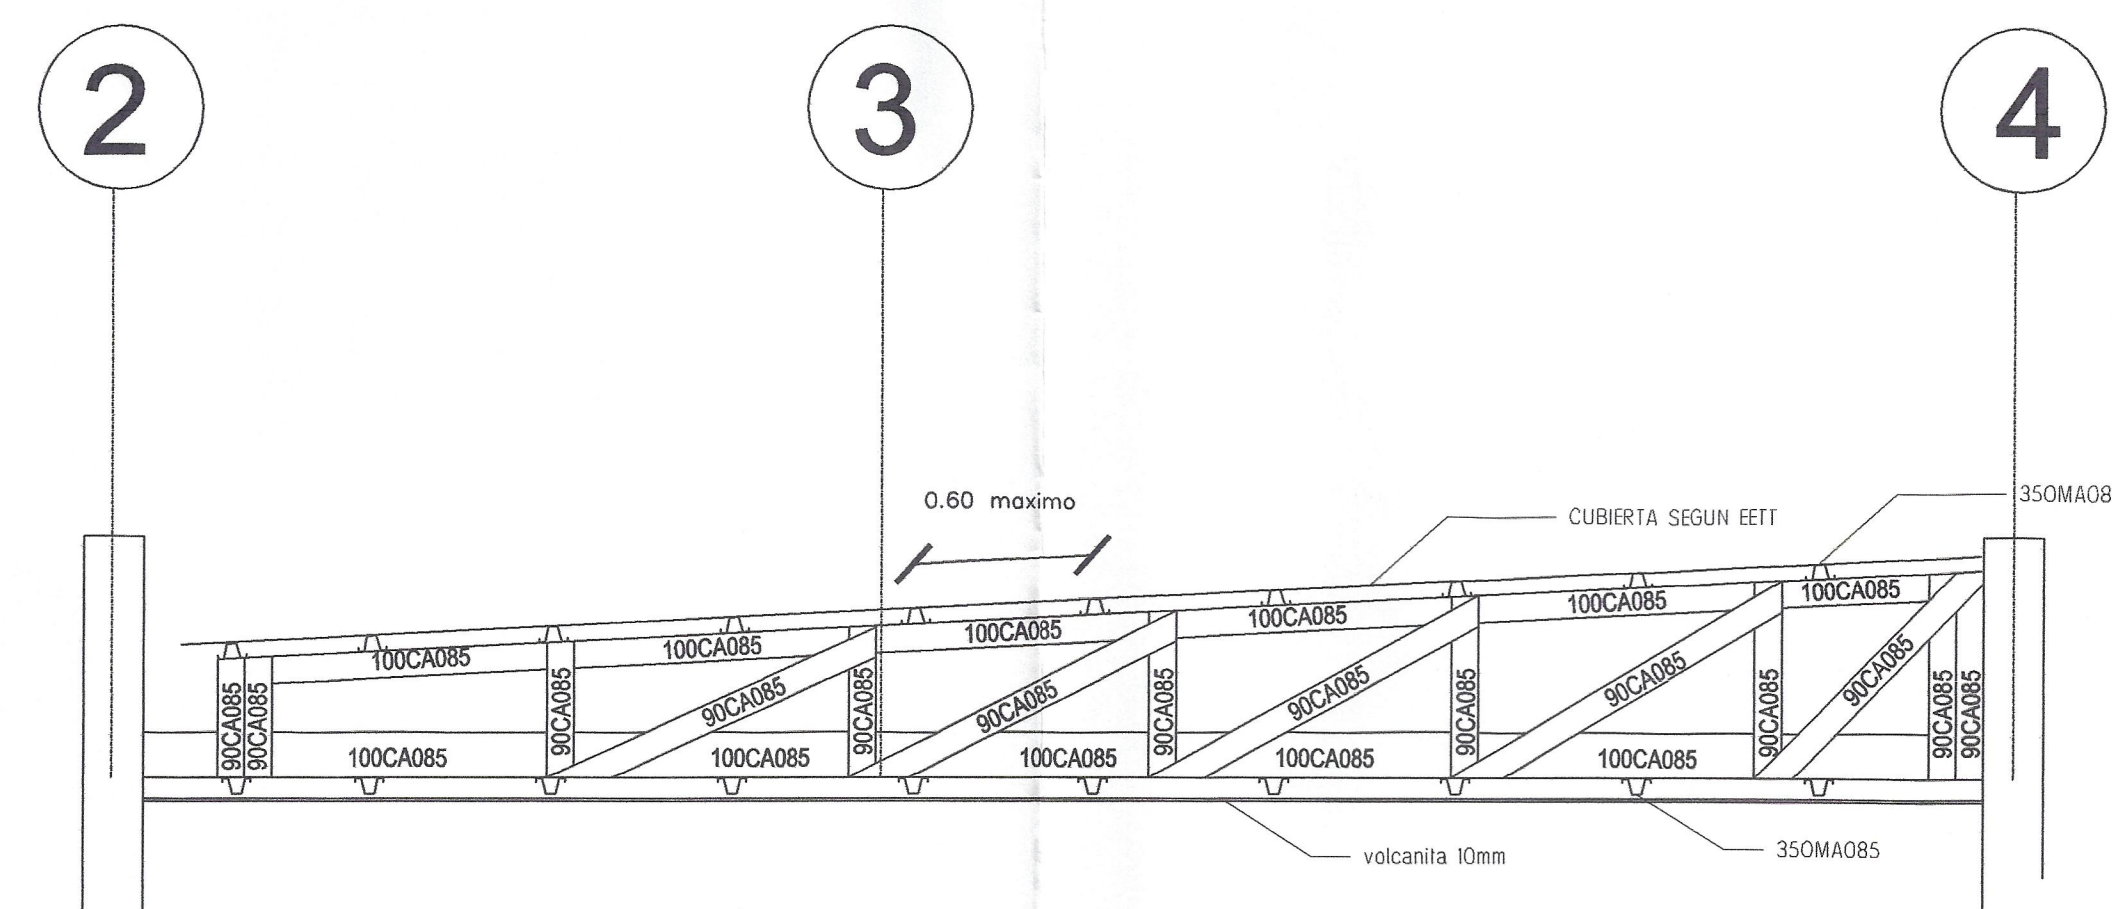

CERCHA 1 - ESCALA 1/25

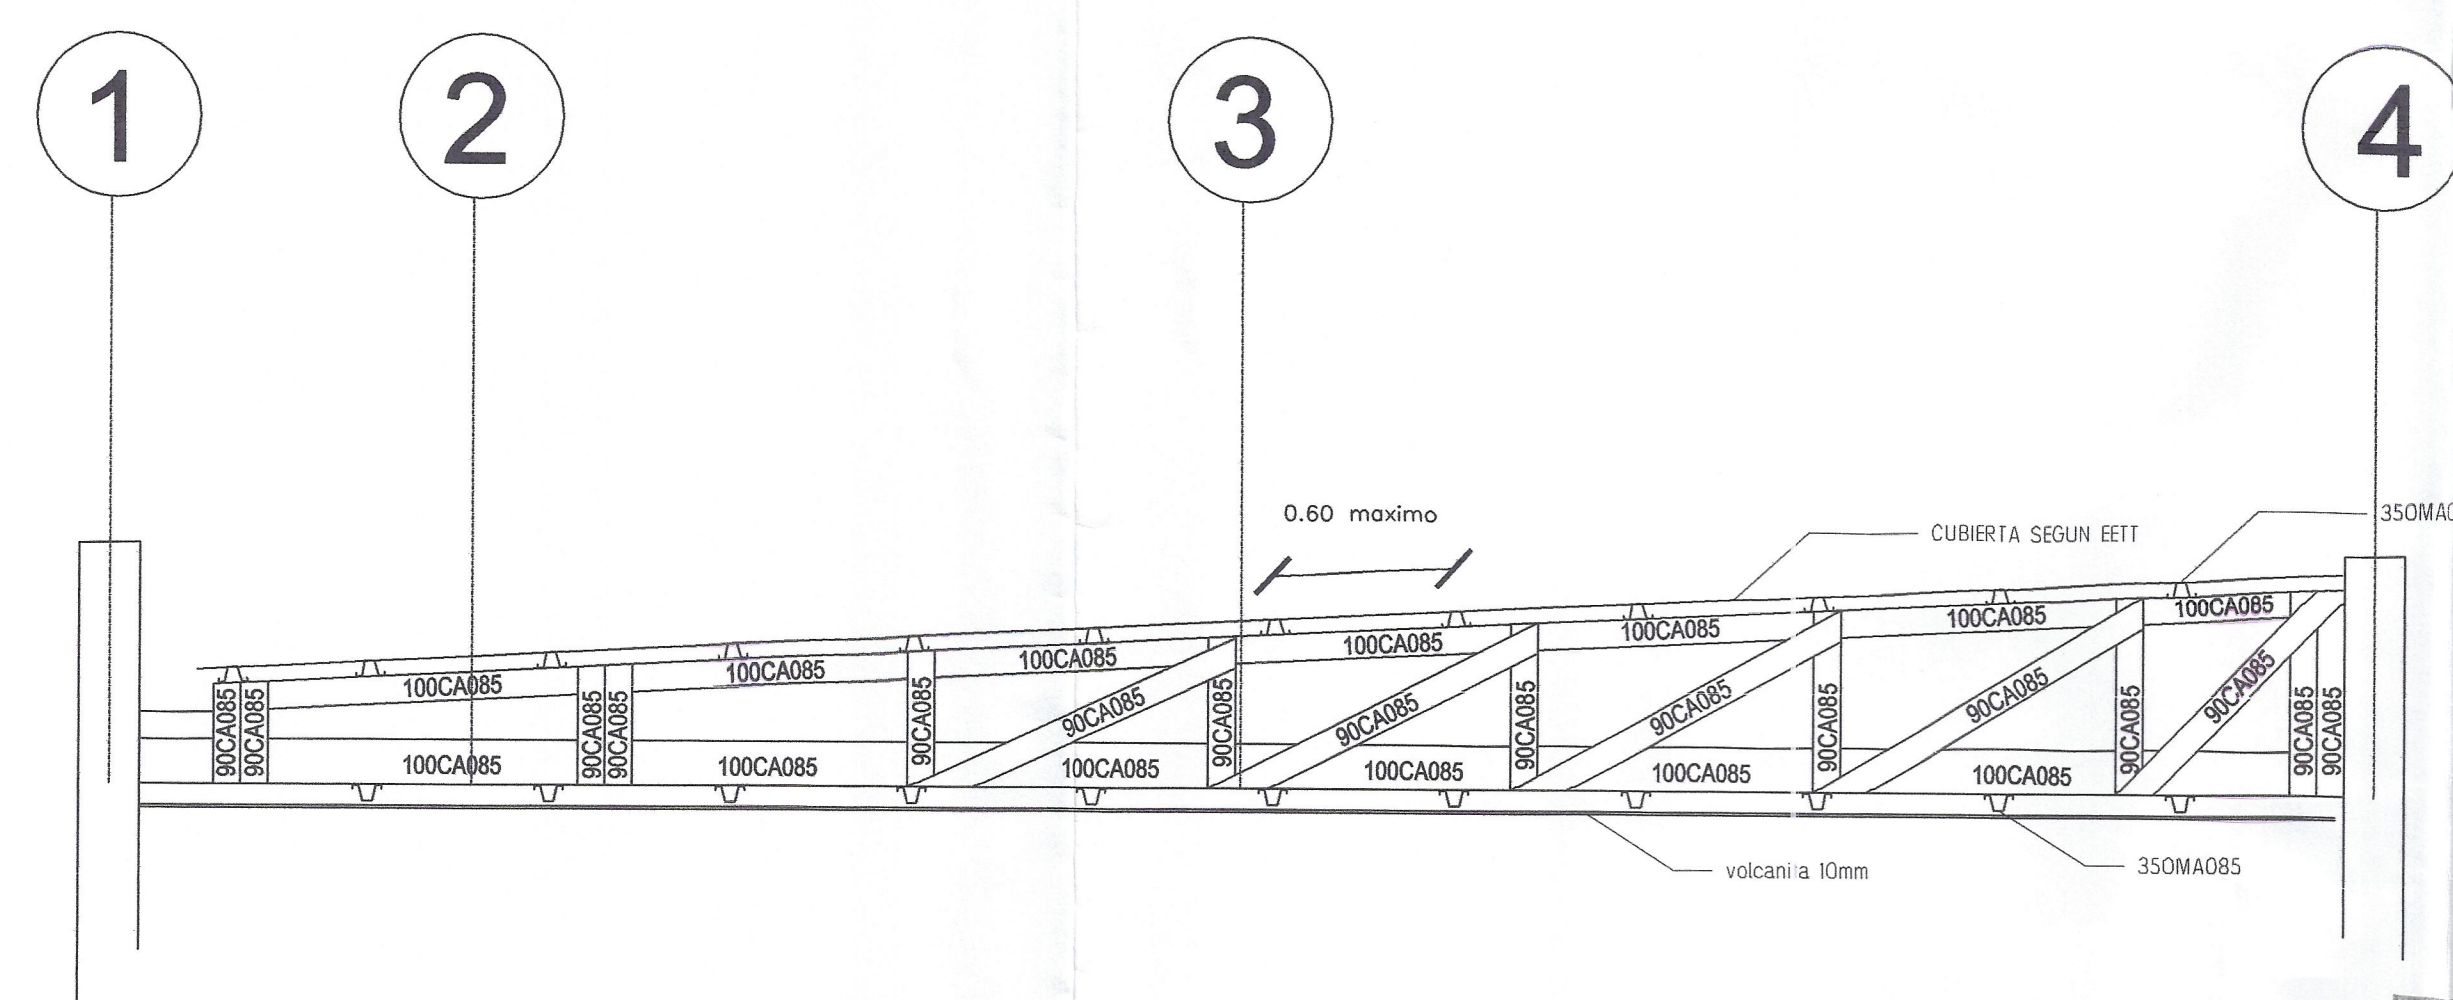

CERCHA 2 - ESCALA 1/25

APROBADO
DIRECTOR DE OBRAS
MUNICIPALIDAD DE MONTE PATRIA
FECHA: 14 SFT. 2015

Proyecto

**Ampliación Pre Básica
Escuela El Palqui**

Ubicación

Avenida El Palqui N°45. El Palqui.


Propietarios

 **Municipalidad de Monte Patria**

Arquitecto

Fabiola Segovia R.

Ingeniero Civil

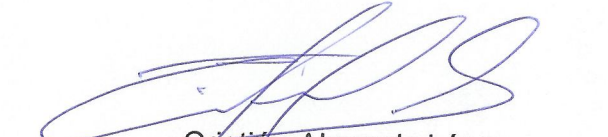
Cristián Alvarado López
93596481 -
calvaradolopez@gmail.com

Contenido

ELEVACION EJE C
PLANTA TECHUMBRE
DETALLE CERCHAS

Escala: las indicadas

Fecha: 20 de Mayo de 2015

EST - 03