




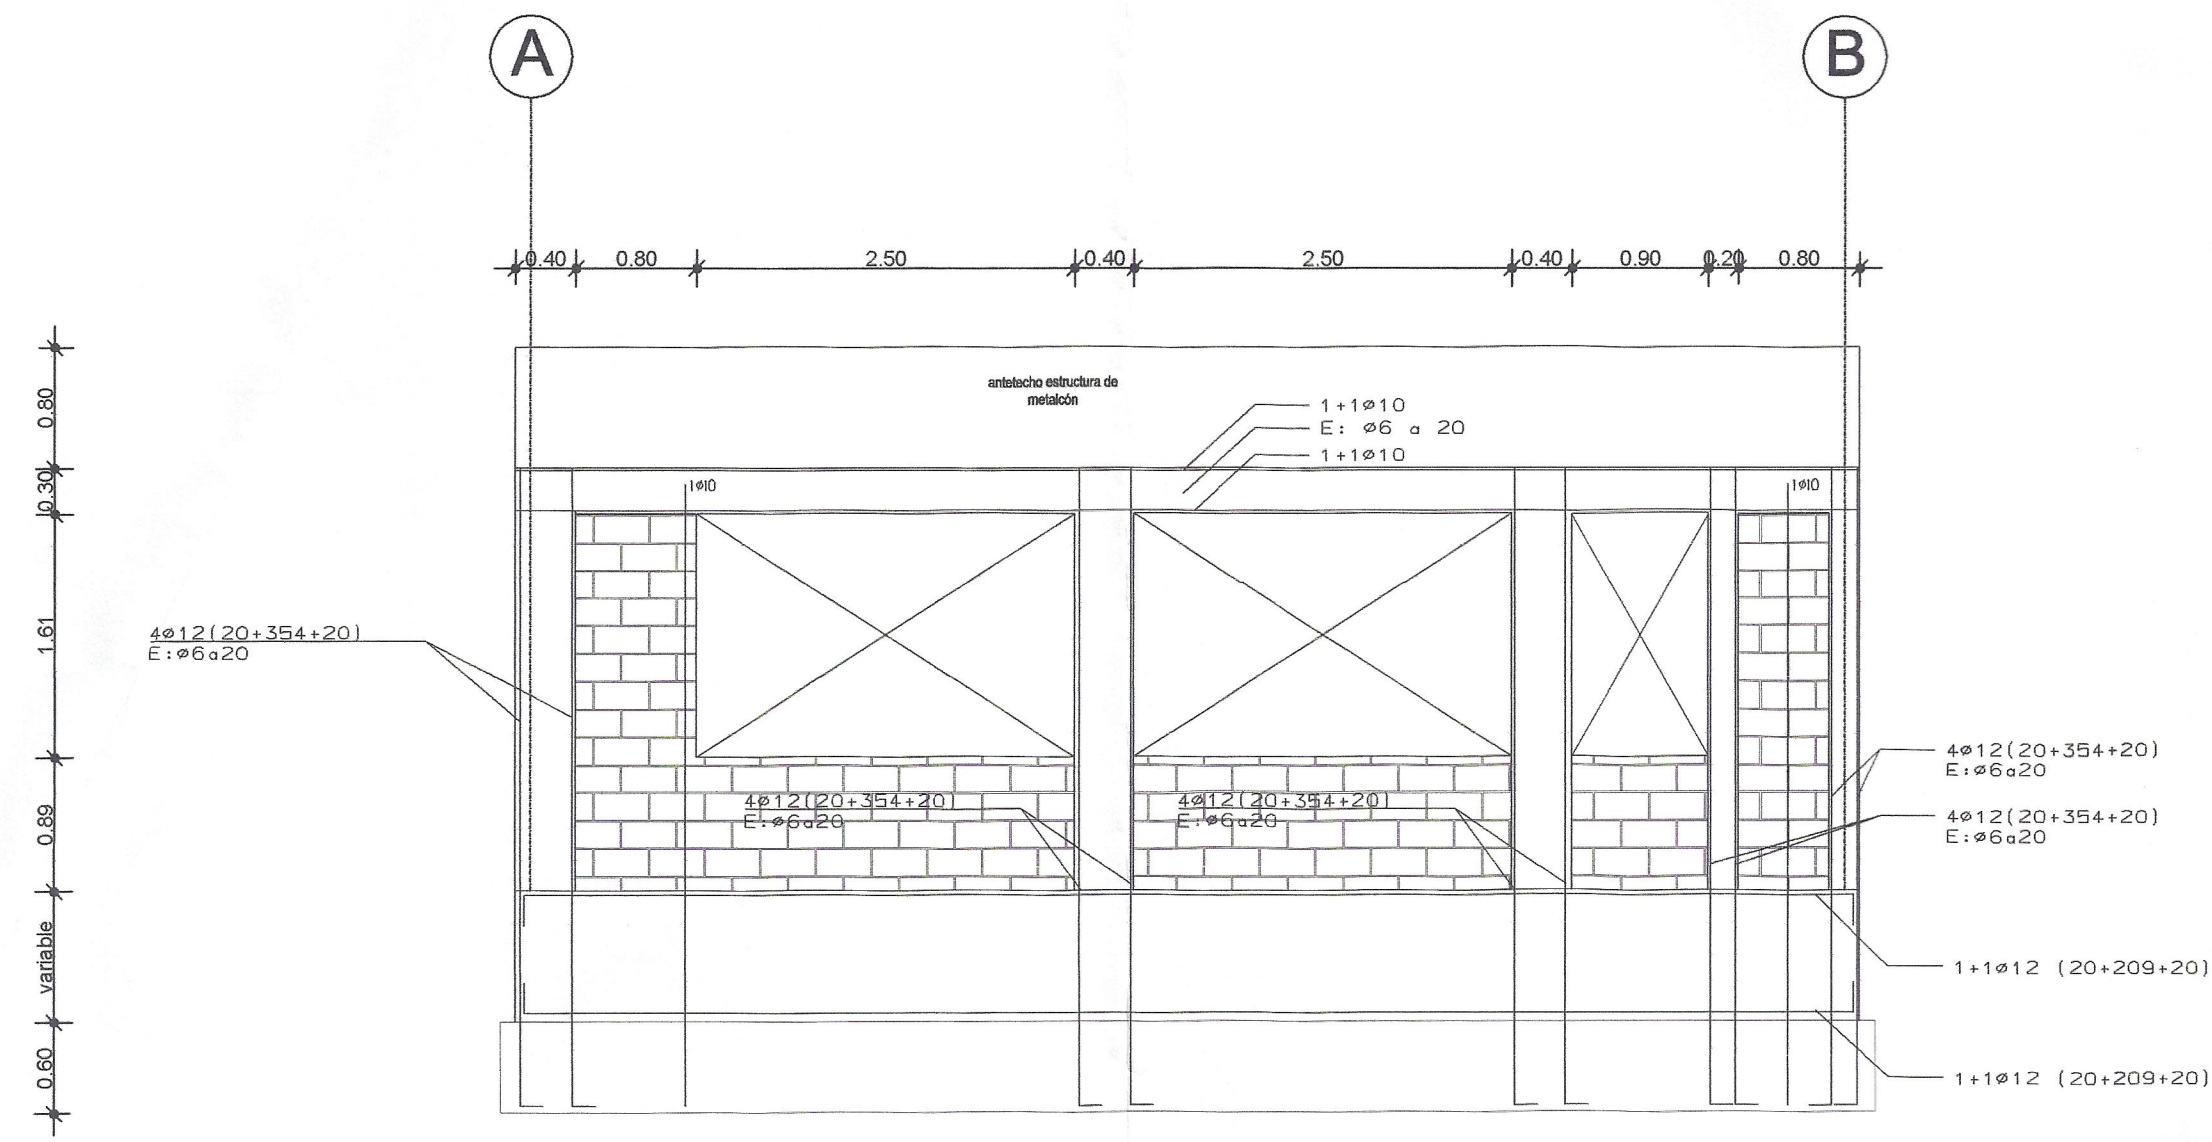


ELEVACION EJE 2 - ESCALA 1/50

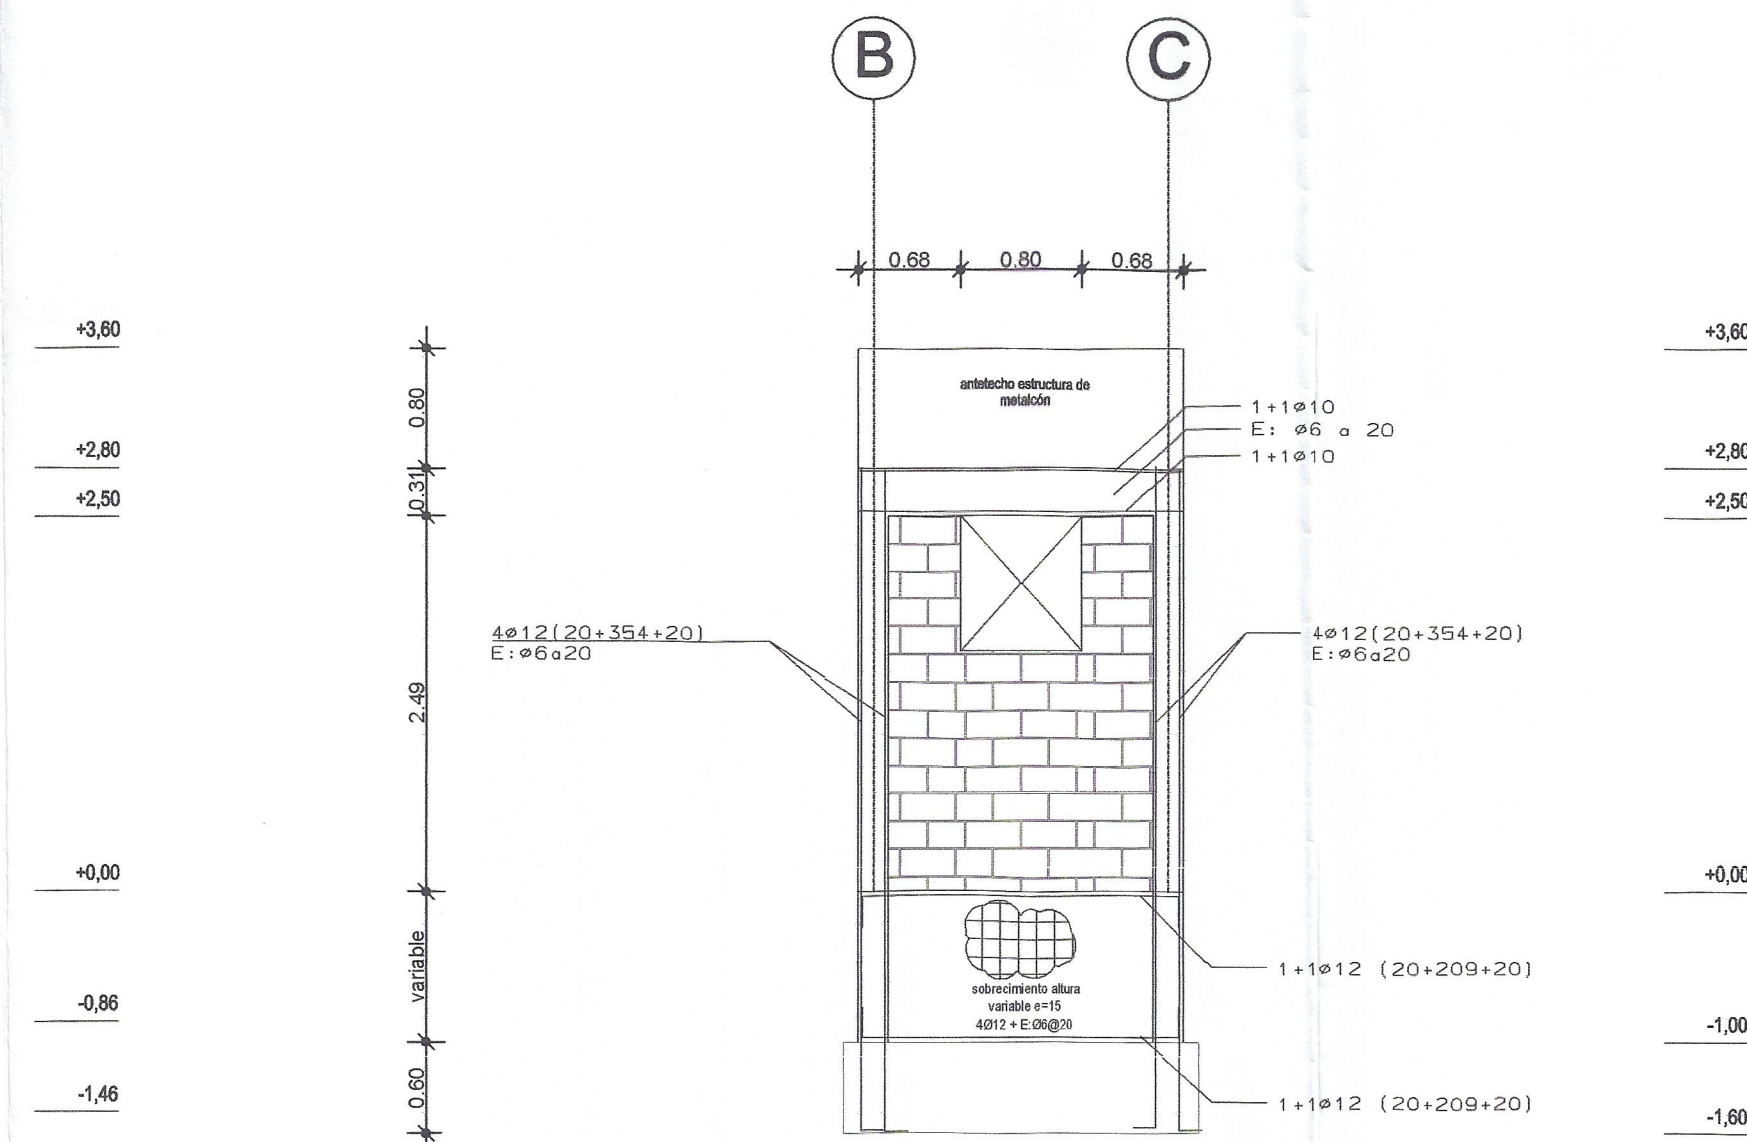


ELEVACION EJE 1 - ESCALA 1/50

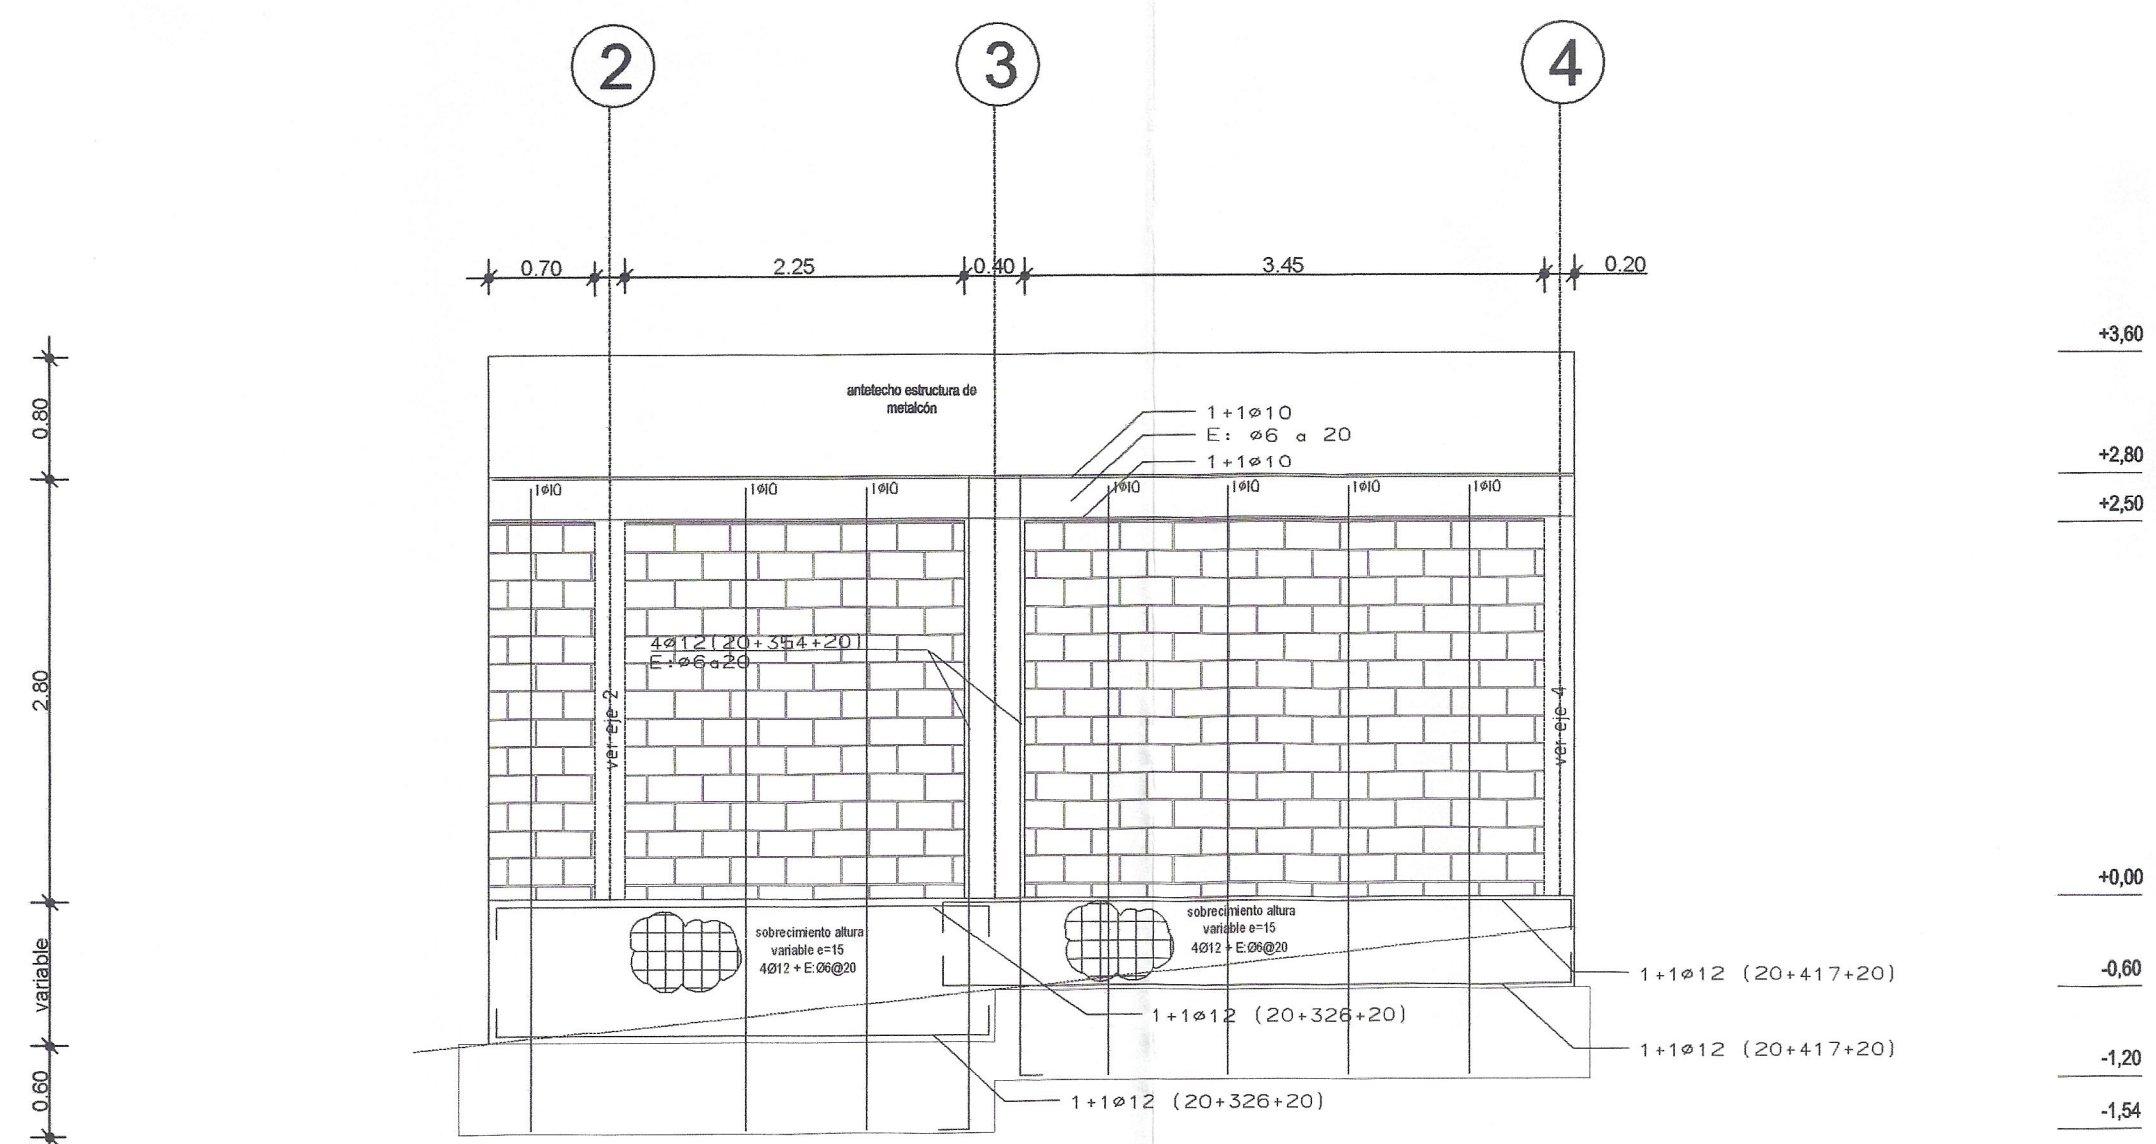

ELEVACION EJE A - ESCALA 1/50

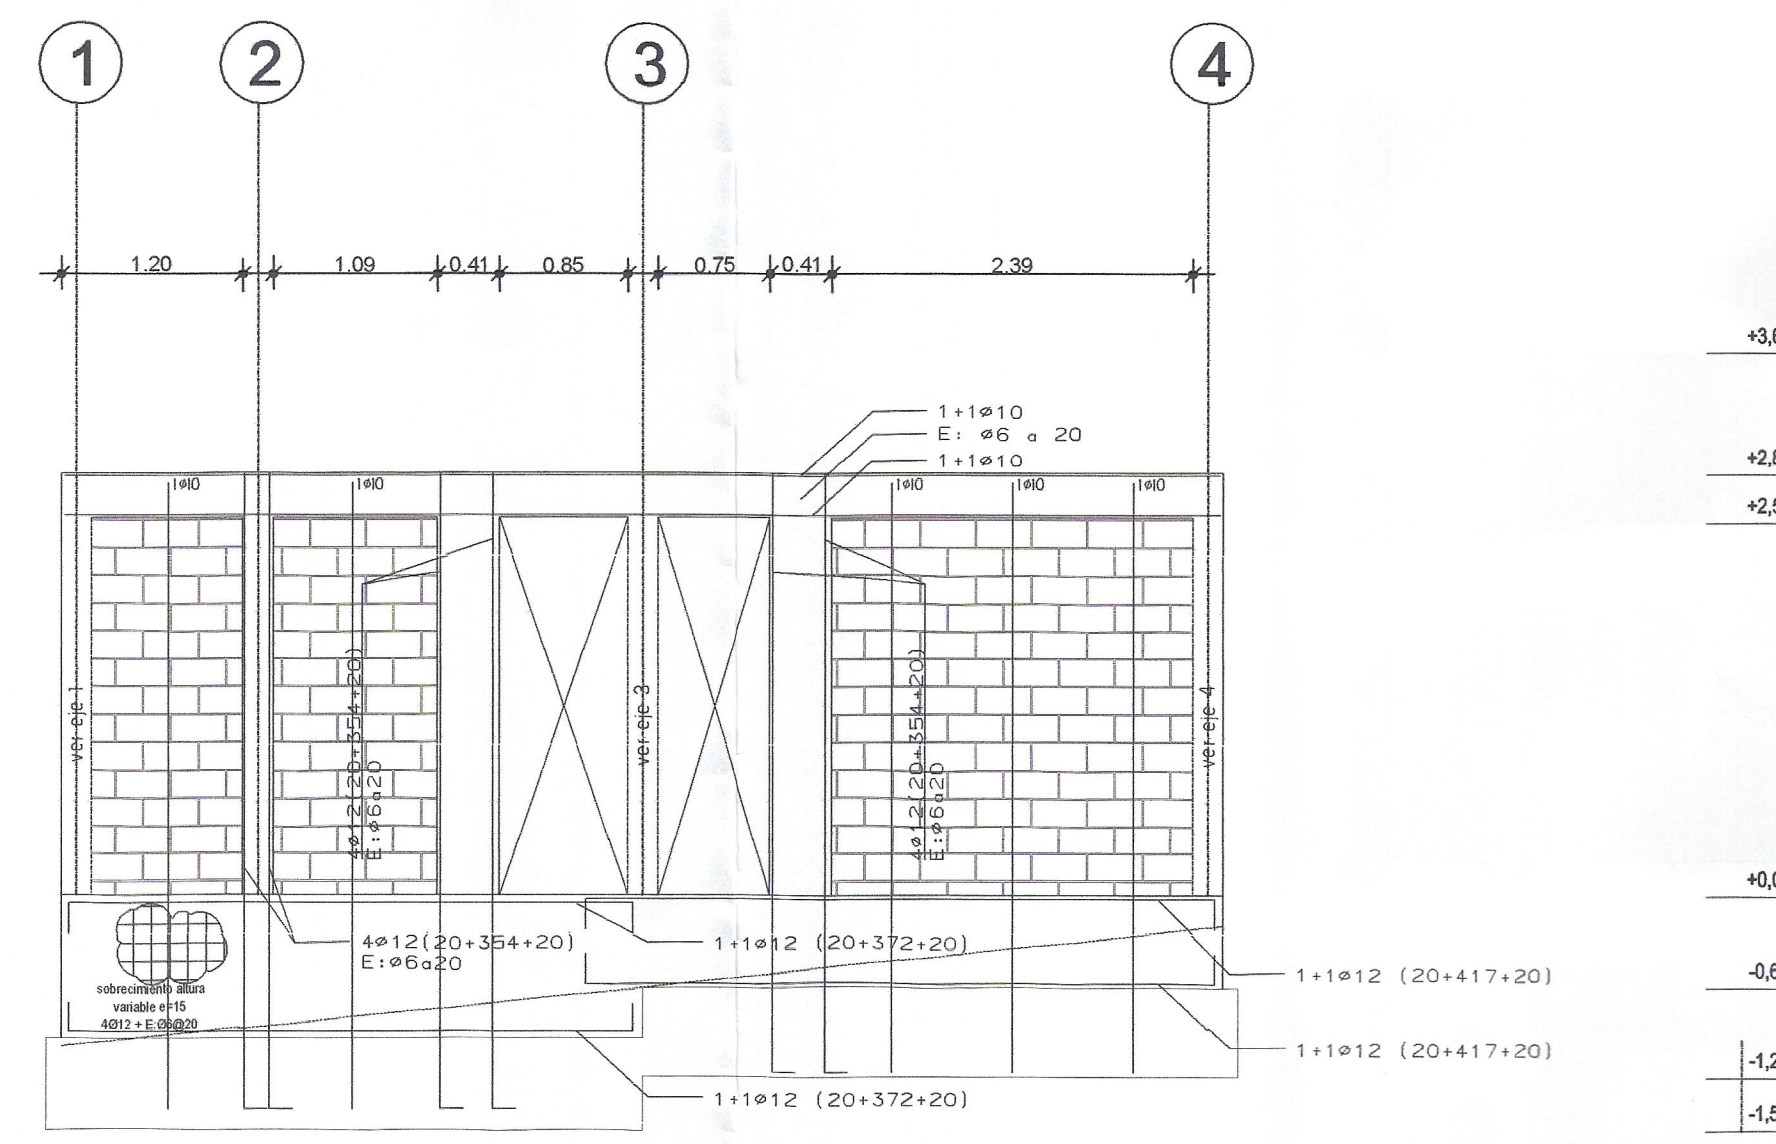

ELEVACION EJE B - ESCALA 1/50

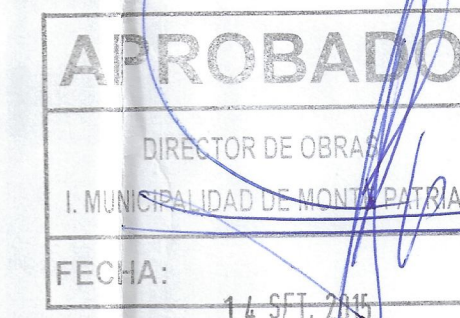

Proyecto	
Ampliación Pre Básica Escuela El Palqui	
Ubicación	
Avenida El Palqui N°45. El Palqui.	
Propietarios	
Municipalidad de Monte Patria	
Arquitecto	
Fabiola Segovia R.	
Ingeniero Civil	
Cristián Alvarado López 93596481 - calvaradolopez@gmail.com	
Contenido	
ELEVACIONES EJES 1-2-A-B	
Escala: las indicadas	Fecha: 20 de Mayo de 2015
EST - 02	