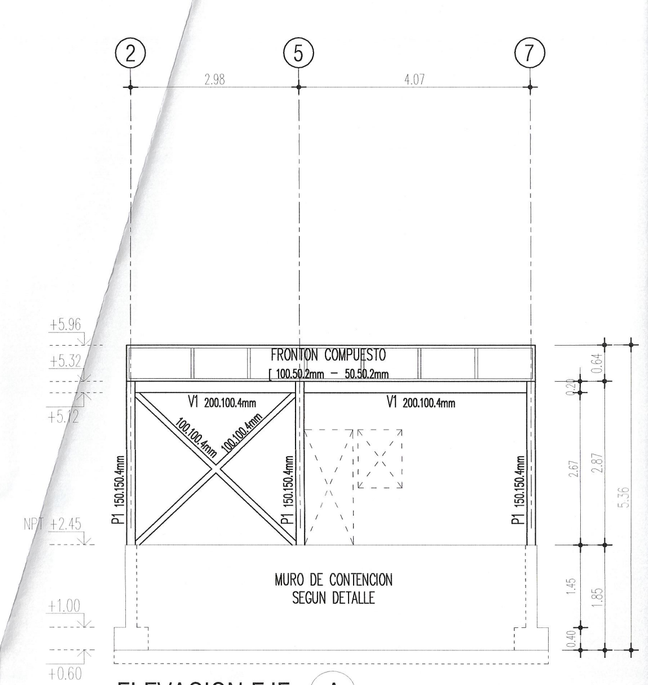

ELEVACION EJE (A) ESC: 1/75

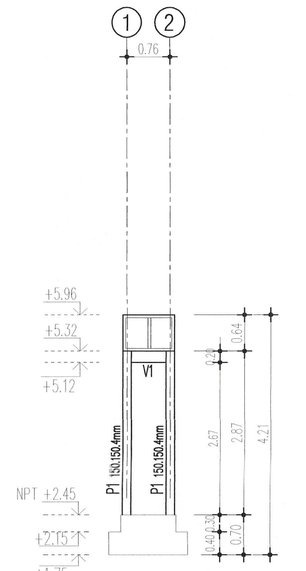

ELEV. EJE (C) ESC: 1/75

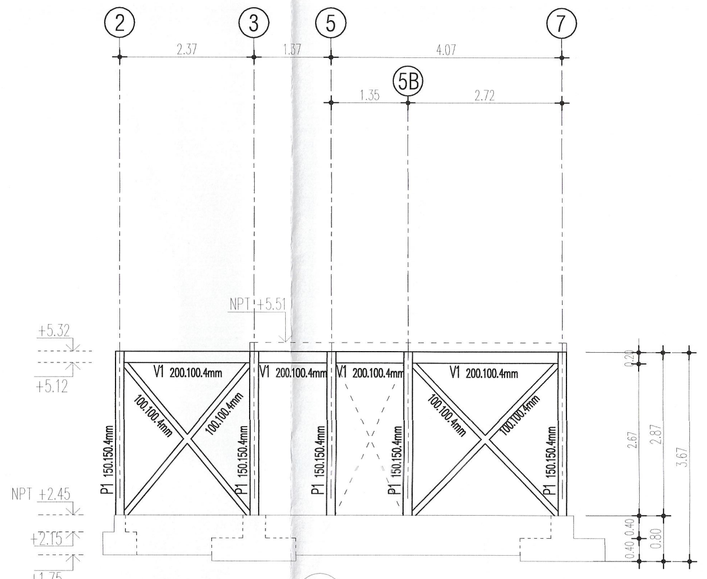

ELEVACION EJE (E) ESC: 1/75

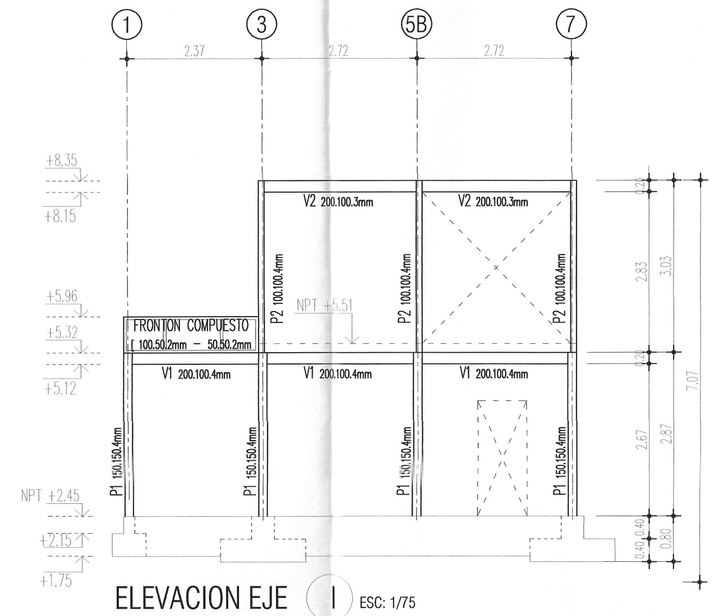

ELEVACION EJE (I) ESC: 1/75

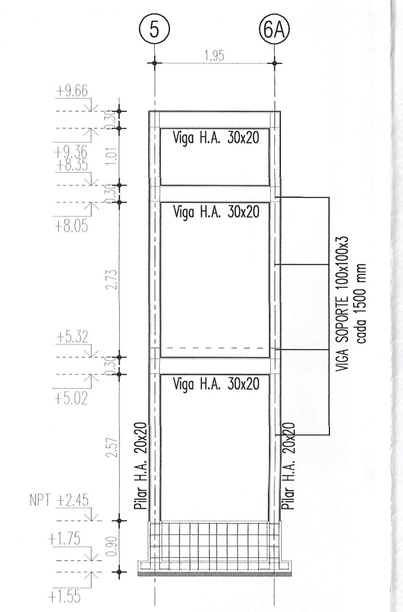

ELEVACION EJE (I1) (I2) ESC: 1/75

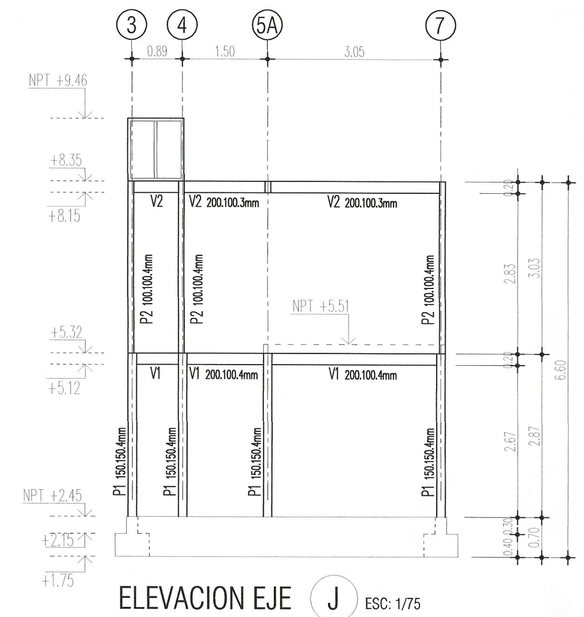

ELEVACION EJE (J) ESC: 1/75

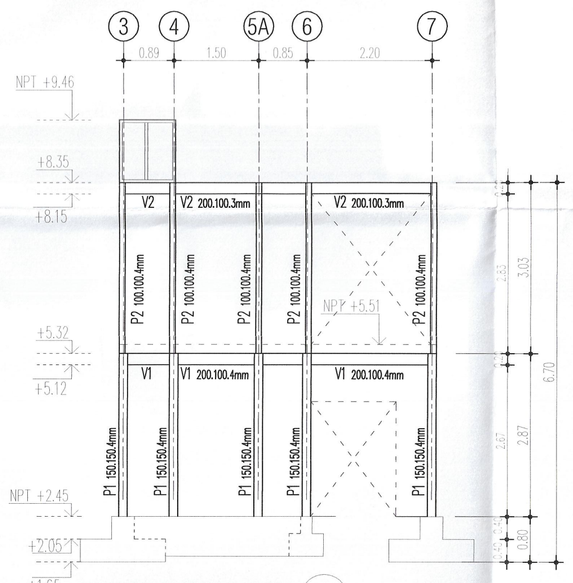

ELEVACION EJE (M) ESC: 1/75

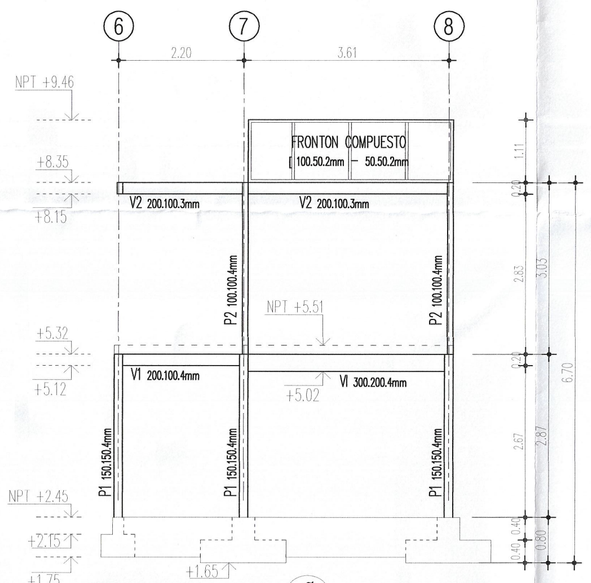

ELEVACION EJE (Ñ) ESC: 1/75

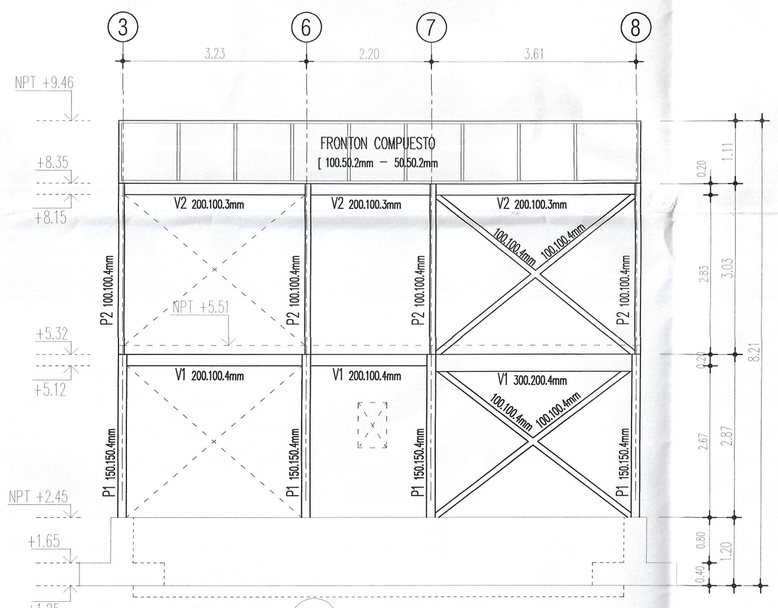

ELEVACION EJE (P) ESC: 1/75

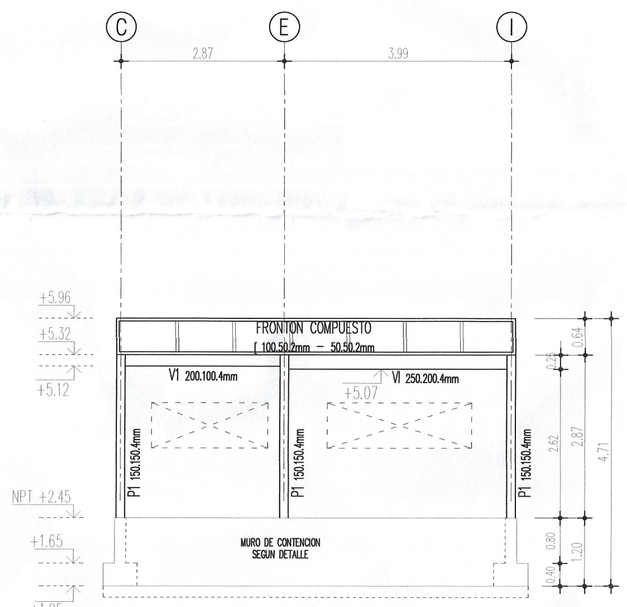

ELEVACION EJE (1) ESC: 1/75

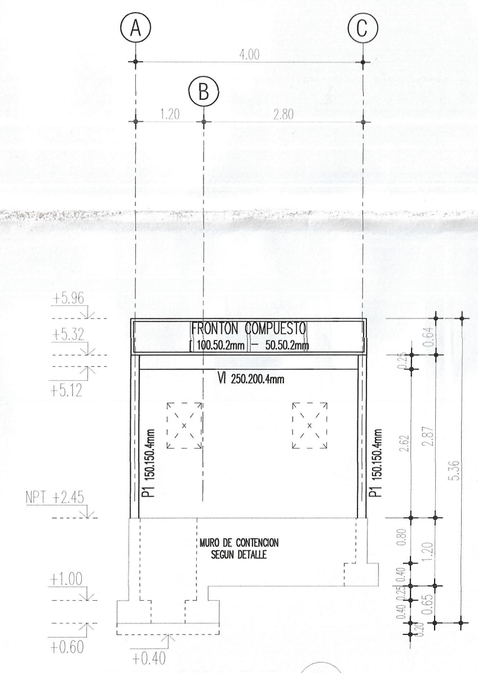

ELEVACION EJE (2) ESC: 1/75

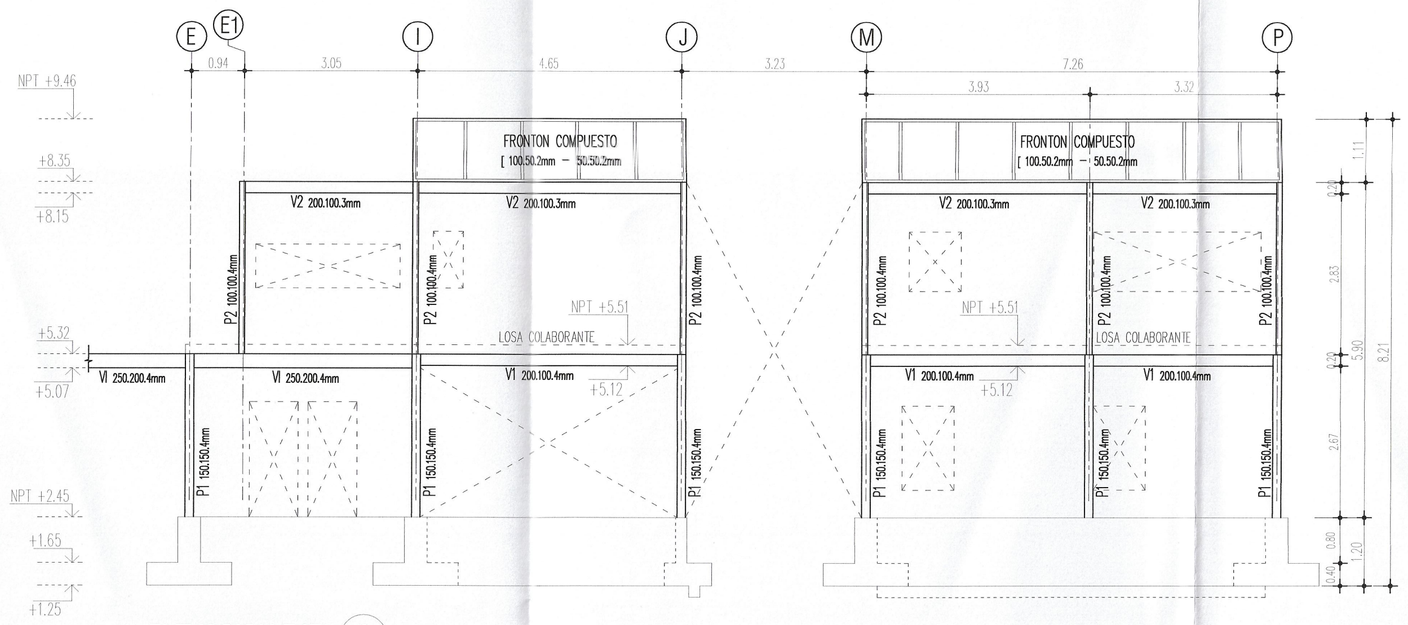

ELEVACION EJE (3) ESC: 1/75

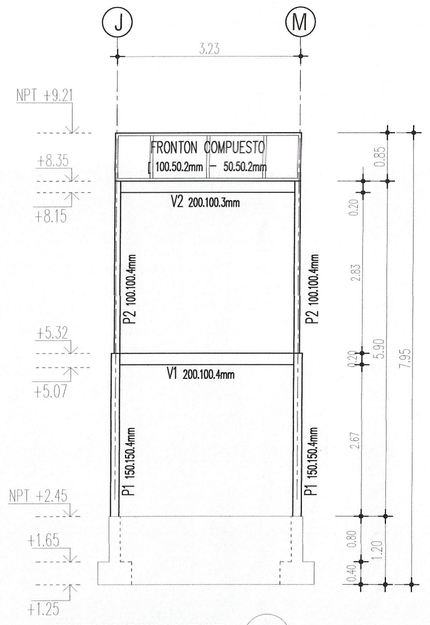

ELEVACION EJE (4) ESC: 1/75

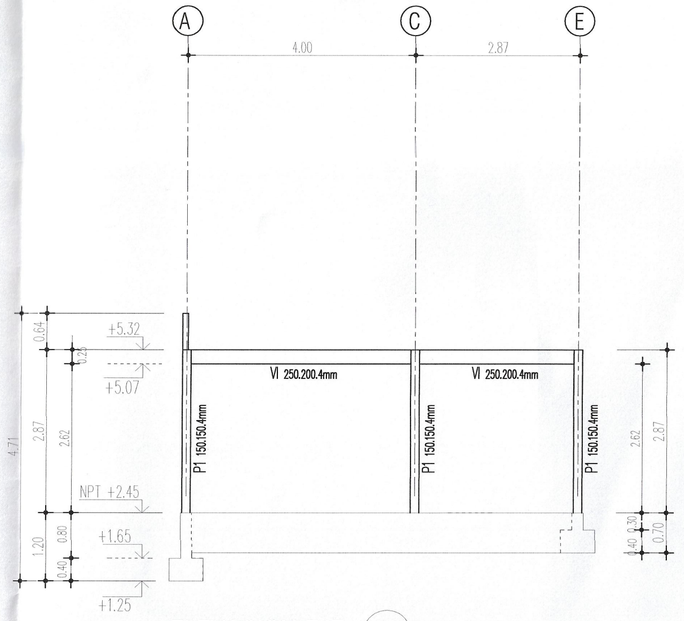

ELEVACION EJE (5) ESC: 1/75

PROYECTO:	SALA CUNA Y JARDIN INFANTIL EL PALQUI-MONTEPATRIA
CLIENTE:	JUNTA NACIONAL DE JARDINES INFANTILES
UBICACION:	CALLE LOS PARRONES 203, EL PALQUI
CONTENIDO:	ELEVACIONES MODULO A – DETALLES

ALPHA PRO
– INGENIERIA E.I.R.L. –
VICENTA ROCAFULL#14499–COQUIMBO
TEL: OF:51–2496316 / 9 5194637

GONZALO FERNANDEZ LORCA
INGENIERO CIVIL

OBRA N°: 2018-01
PLANO NUMERO : 2018-01-05
REVISION: Z

DIBUJO	R.A.M.H
CALCULÓ	G.F.L.
REVISO	G.F.L.
APROBO	G.F.L.
ESCALA	INDICADAS
FECHA	MARZO 2019

REV.	DESCRIPCION	ING.	DIB.	FECHA
Z	PLANOS AS BUILT			
B	SE RESUELVEN OBSERVACIONES			
A	EMITIDO PARA REVISION			

PLANO 5 de 10