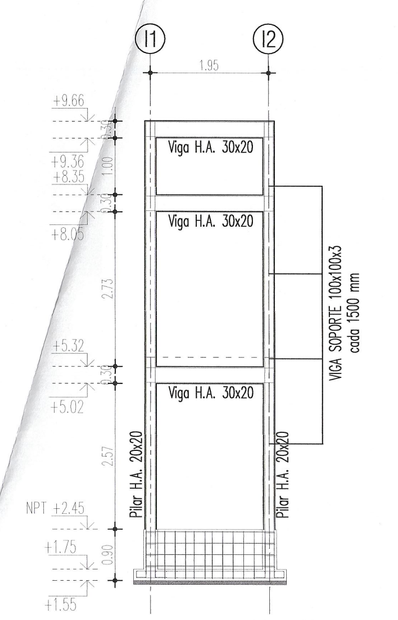

ELEVACION EJE 5 6A ESC: 1/75

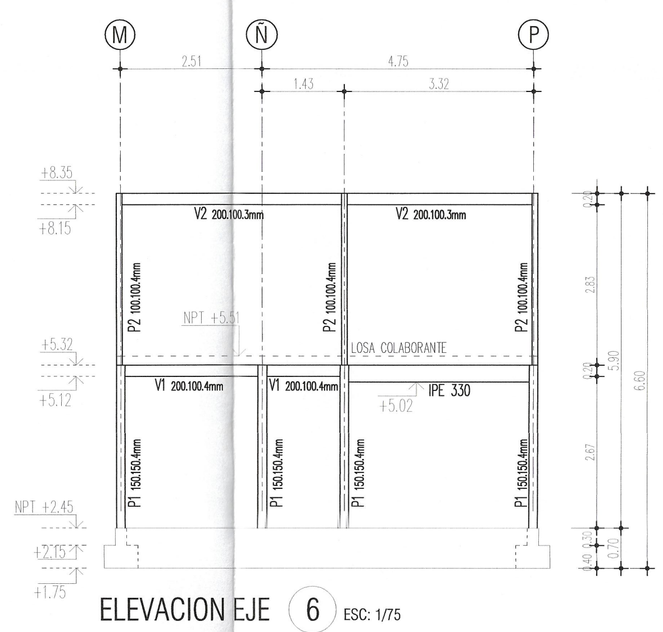

ELEVACION EJE 6 ESC: 1/75

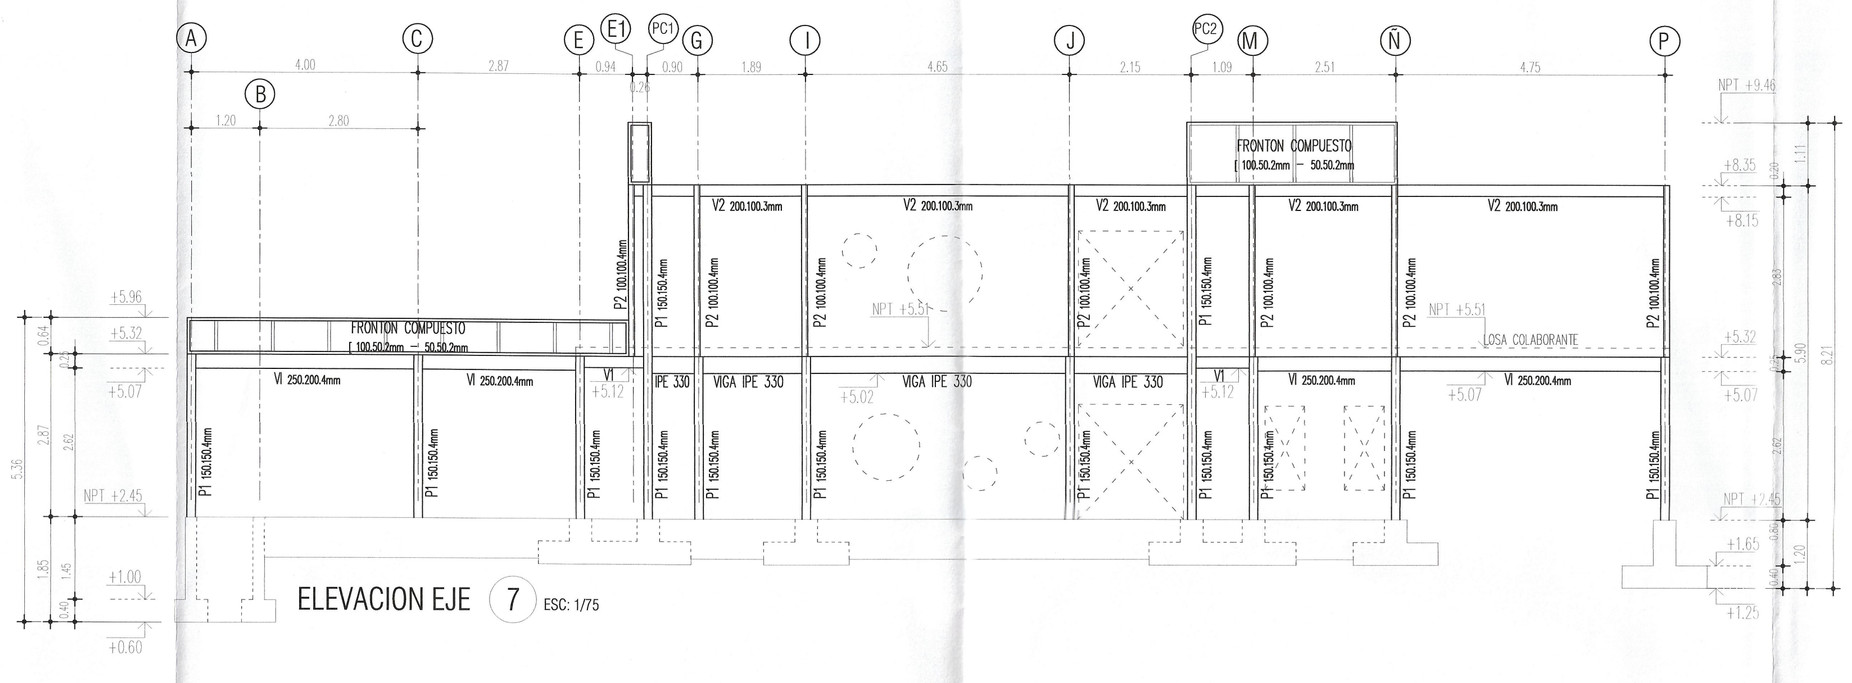

ELEVACION EJE 7 ESC: 1/75

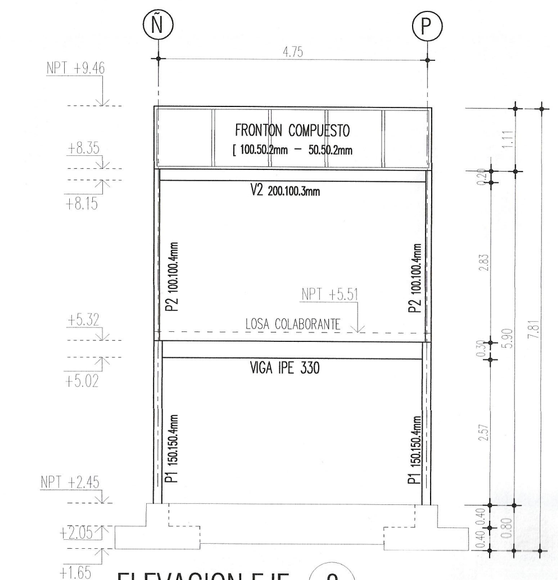

ELEVACION EJE 8 ESC: 1/75

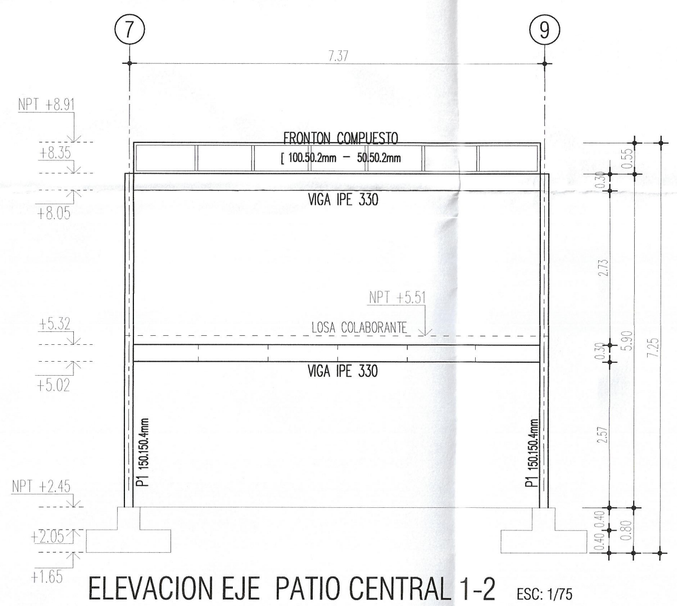

ELEVACION EJE PATIO CENTRAL 1-2 ESC: 1/75

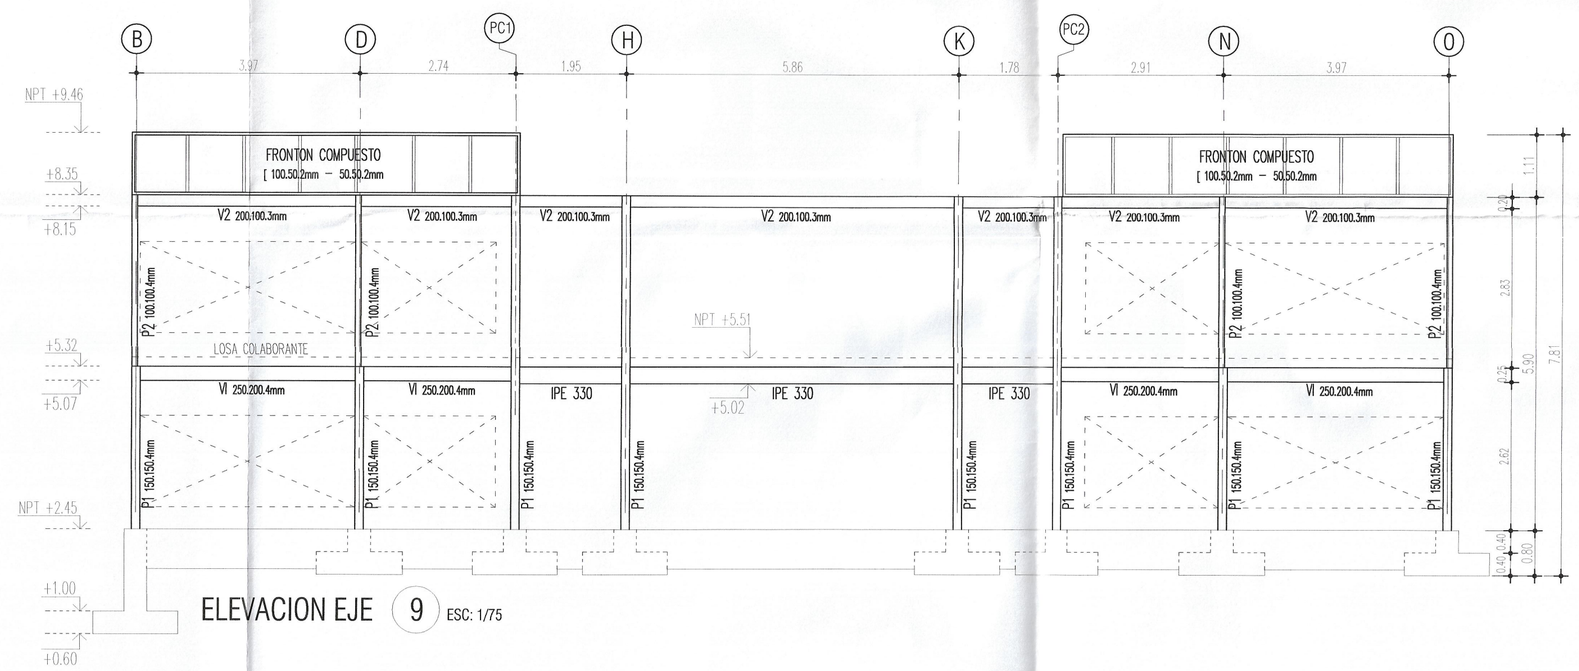

ELEVACION EJE 9 ESC: 1/75

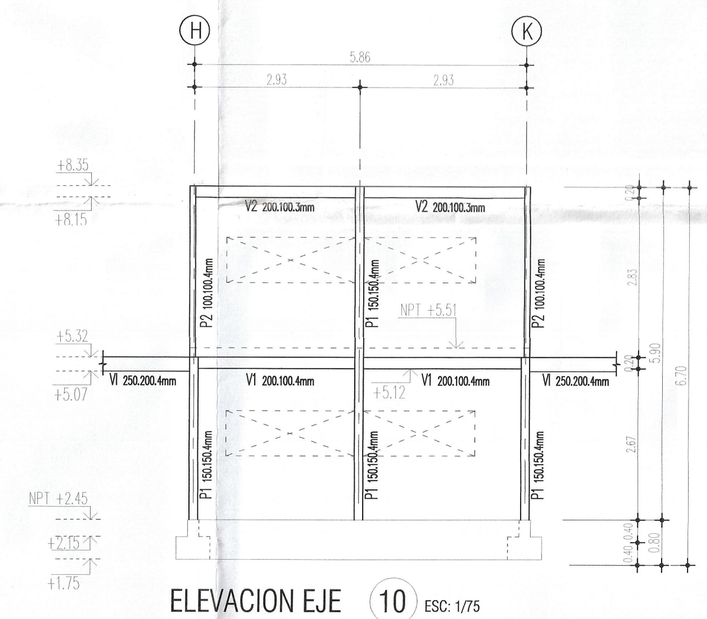

ELEVACION EJE 10 ESC: 1/75

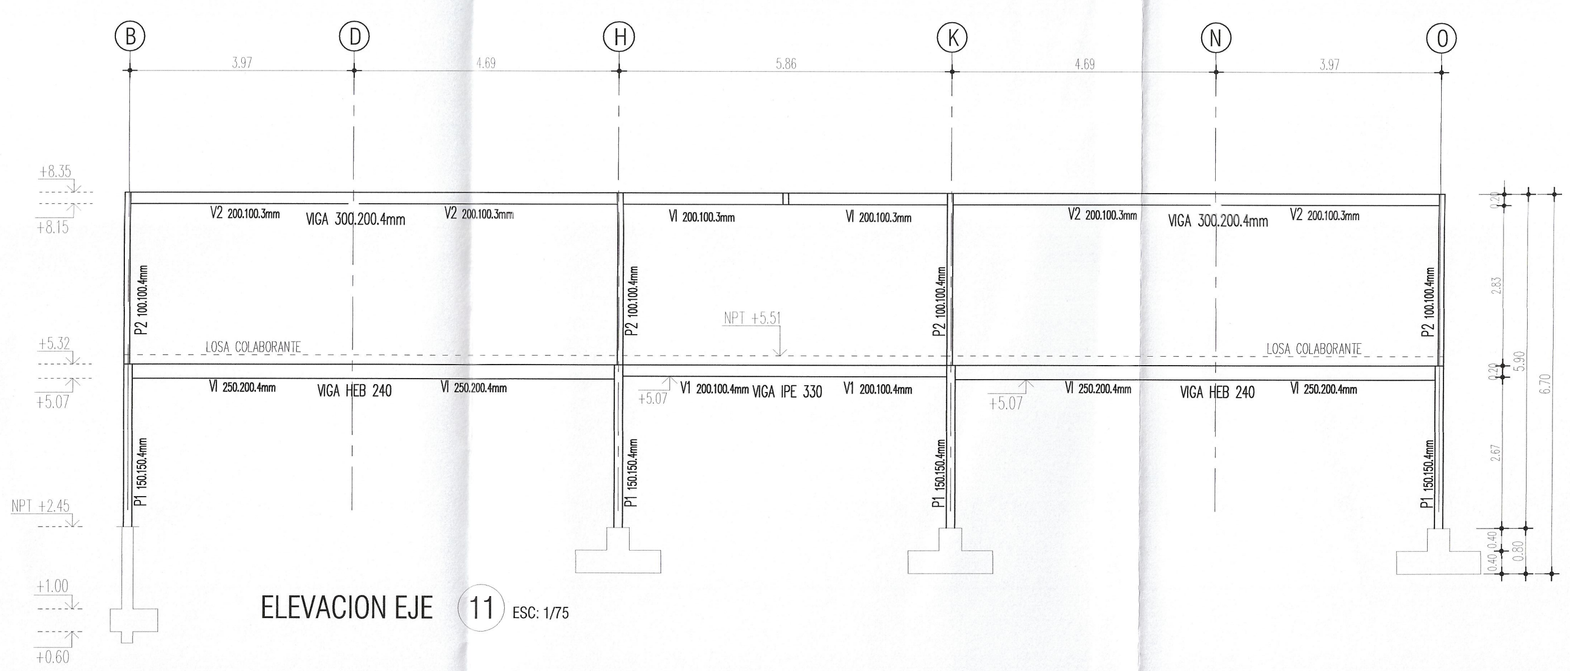

ELEVACION EJE 11 ESC: 1/75

ALPHA PRO – INGENIERIA E.I.R.L. – VICENTA ROCA/LULE/1499–COQUIMBO TEL: 0151-2496316 / 9 5194637	
PROYECTO:	SALA CUNA Y JARDIN INFANTIL EL PALQUI-MONTEPATRIA
CLIENTE:	JUNTA NACIONAL DE JARDINES INFANTILES
UBICACION:	CALLE LOS PARRONES 203, EL PALQUI
CONTENIDO:	ELEVACIONES MODULO A – DETALLES

GONZALO FERNANDEZ LORCA
INGENIERO CIVIL

OBRA N°: 2018-01
PLANO NUMERO : 2018-01-06
REVISION: Z

REV.	DESCRIPCION	ING.	DIB.	FECHA
Z	PLANOS AS BUILT			
B	SE RESUELVEN OBSERVACIONES			
A	EMITIDO PARA REVISION			

DIBUJO	R.A.M.H
CALCULÓ	G.F.L.
REVISO	G.F.L.
APROBO	G.F.L.
ESCALA	INDICADAS
FECHA	MARZO 2019

PLANO 6 de 10