


ELEVACION EJE 12 ESC: 1/75

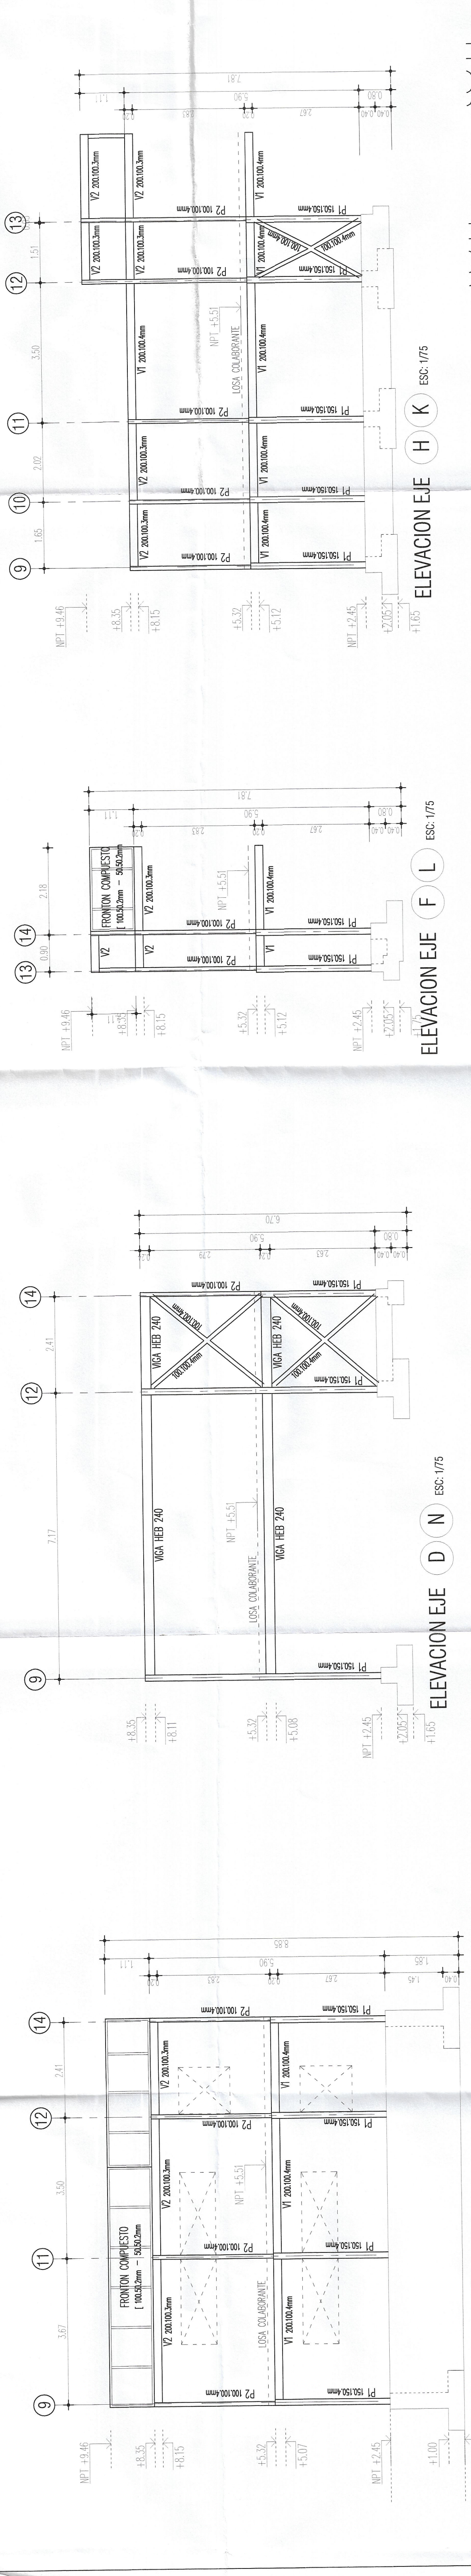


ELEVACION EJE D N ESC: 1/75


ELEVACION EJE B ESC: 1/75



ELEVACION EJE O ESC: 1/75

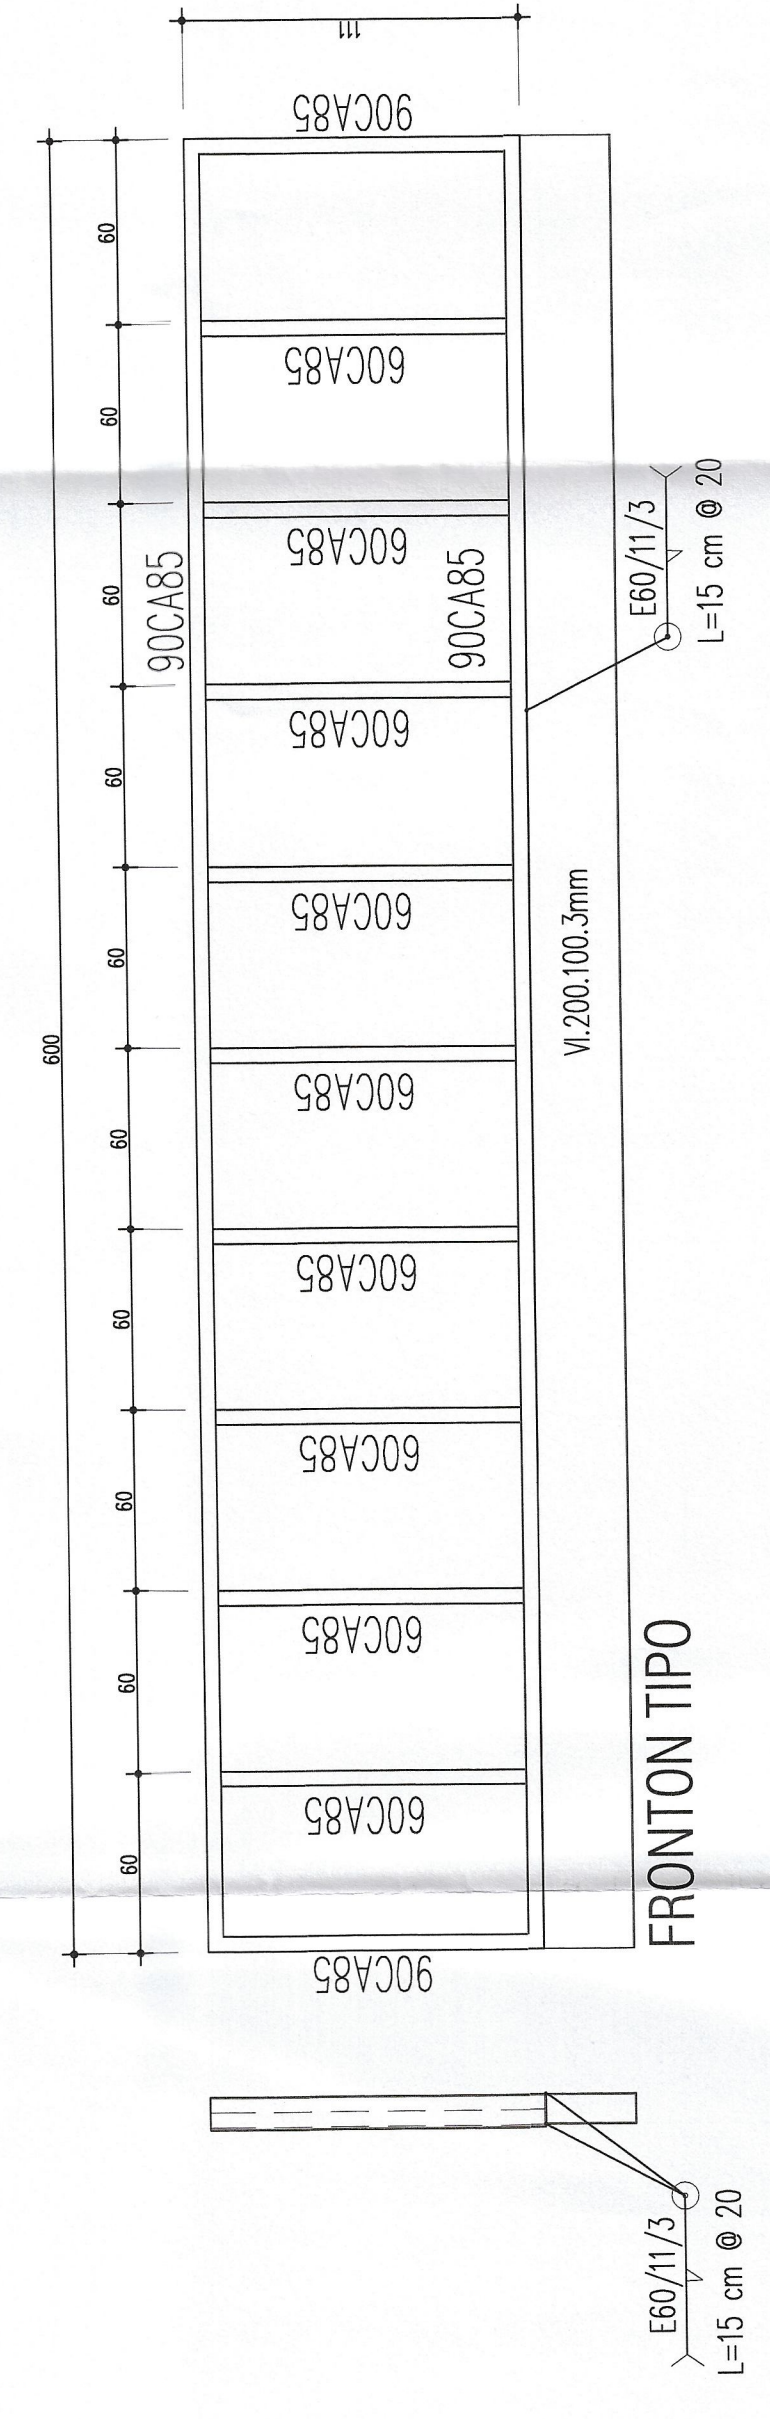

FRONTON TIPO

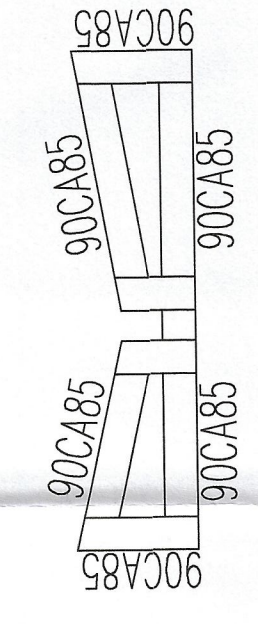

ELEVACION EJE O ESC: 1/75

DET. UNION FRONTON - VIGA ESC:1/10

ALPHA PRO - INGENIERIA E.I.R.L. - VICENTE ALVARADO 1000 - JAMUNO L. 1000 - NARIÑO / 3 SURCO		CONZALO FERNANDEZ LORCA INGENIERO CIVIL	
PROYECTO: SAA CUNA Y JARDIN INFANTIL EL PALQUI-MONTERPIRA		REVISION	
CLIENTE: JUNTA NACIONAL DE JARDINES INFANTILES		FECHA: 2018-01	
UBICACION: CALLE LOS PARRONIS 203, EL PALQUI		PLAZO: 2018-01-07	
CONTENIDO: ELEVACIONES MODULO A - DETALLES		Z	
ING.	DBE	FECHA	PLANO 7 de 10
REV.	DESCRIPCION		
		DIAGRAMA	
		CALCULO	
		REVISOR	
		APROBADO	
		ESCALA	
		FECHA	
		PROYECTO	
		CLIENTE	
		UBICACION	
		CONTENIDO	