
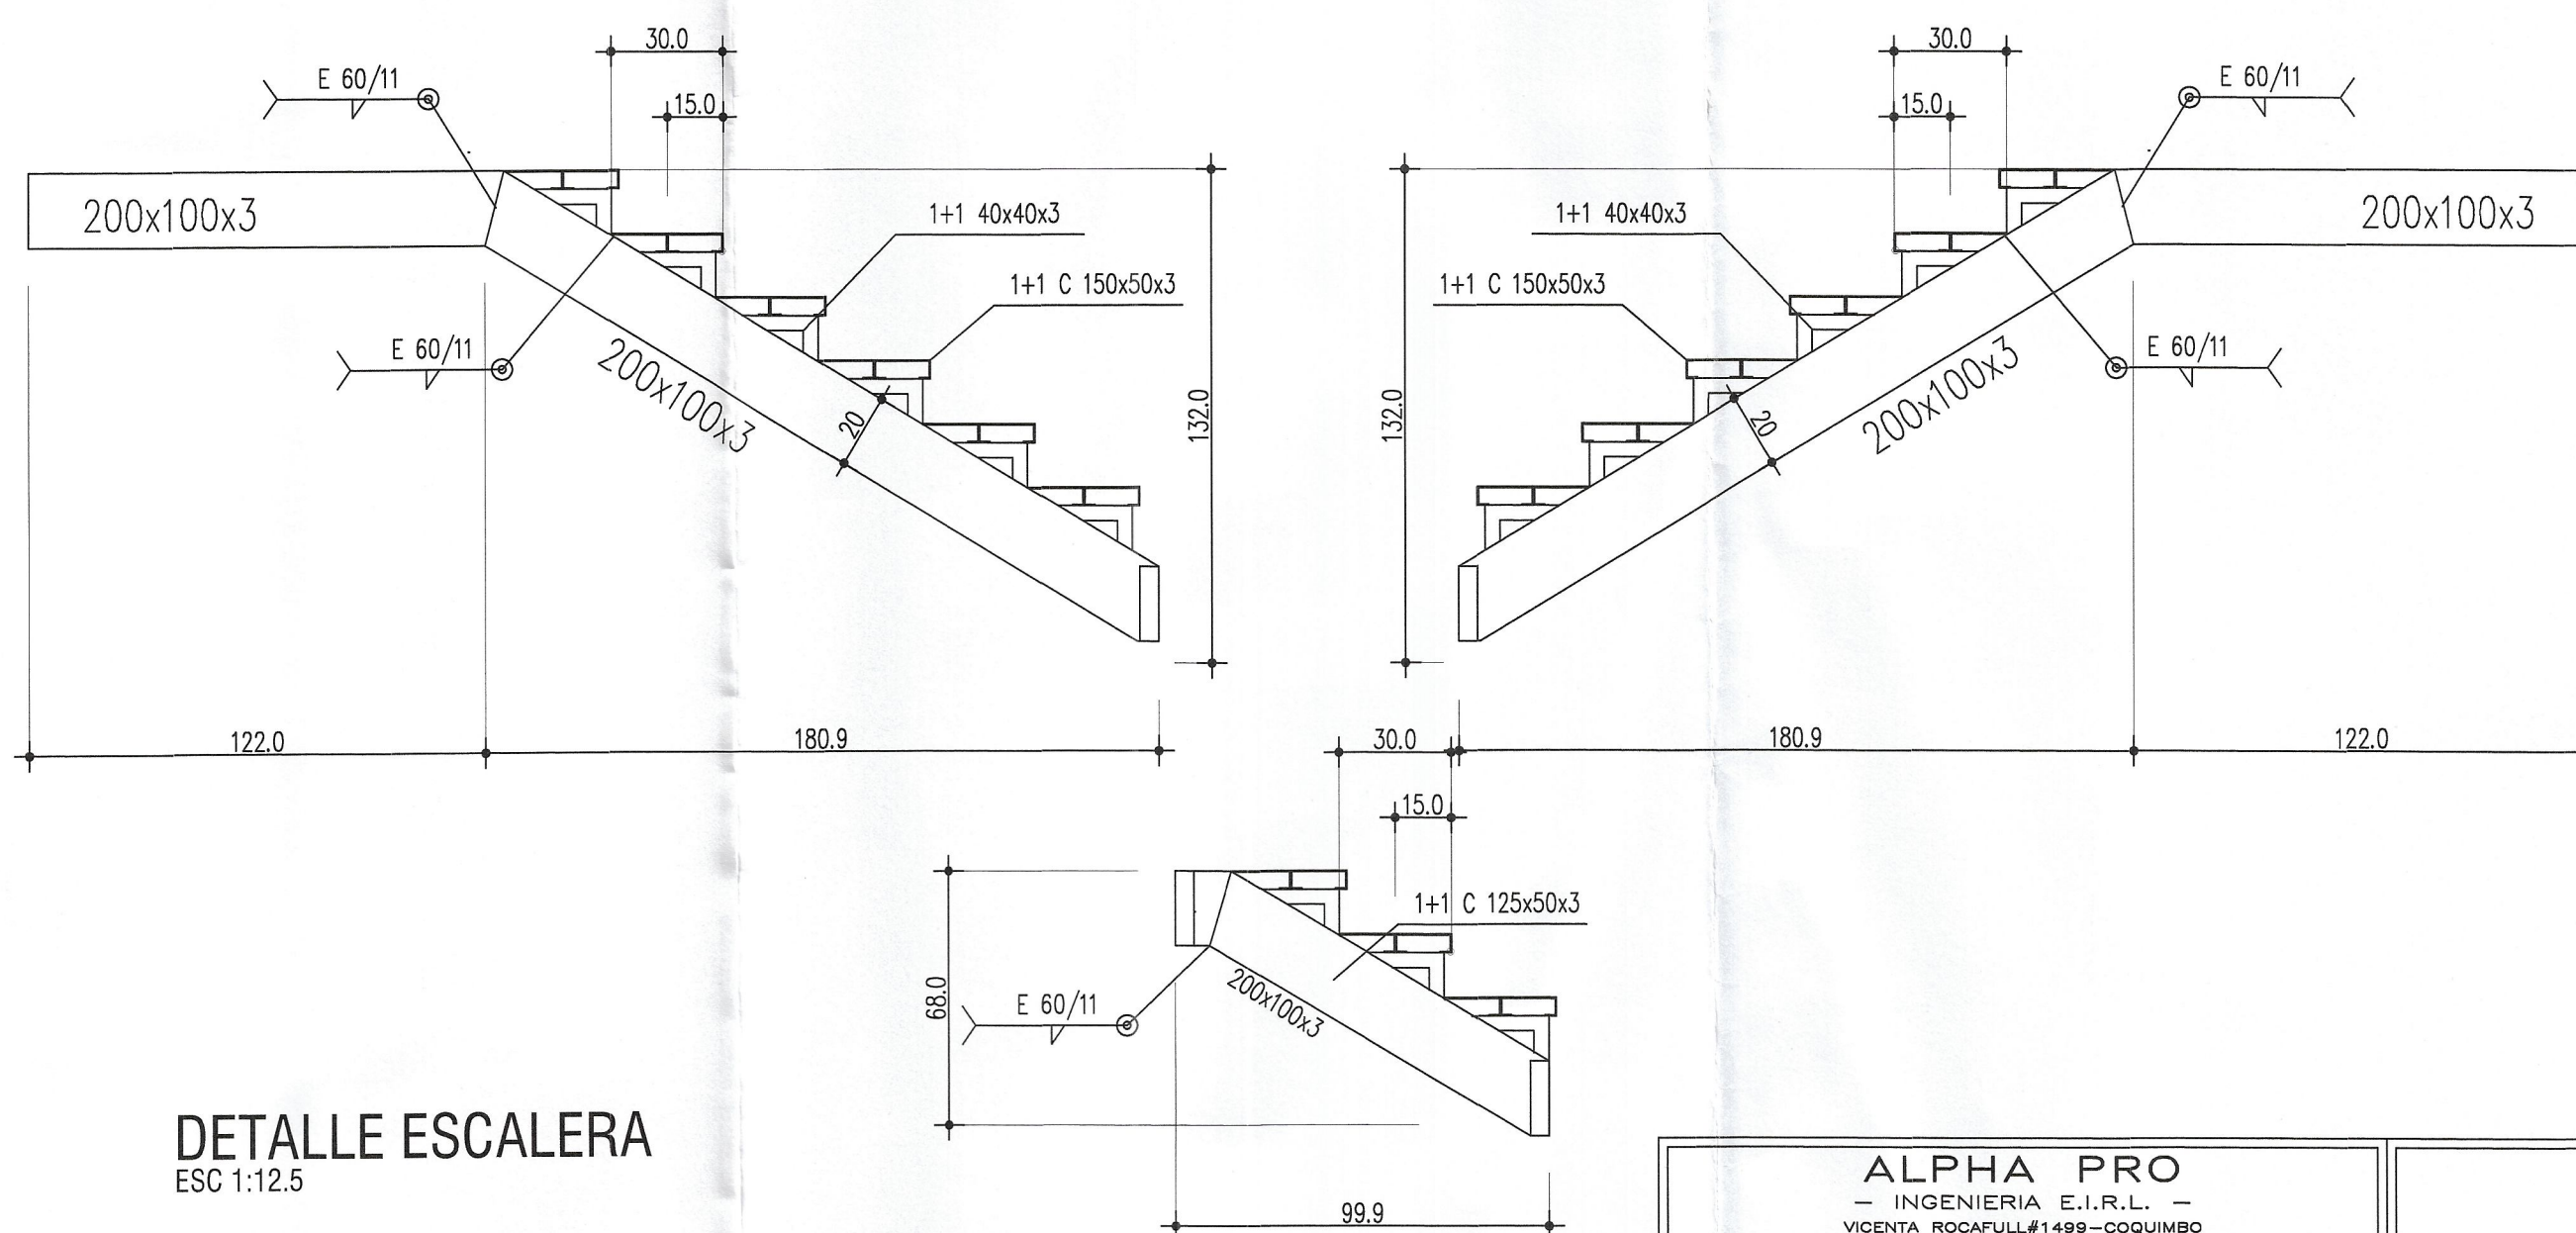
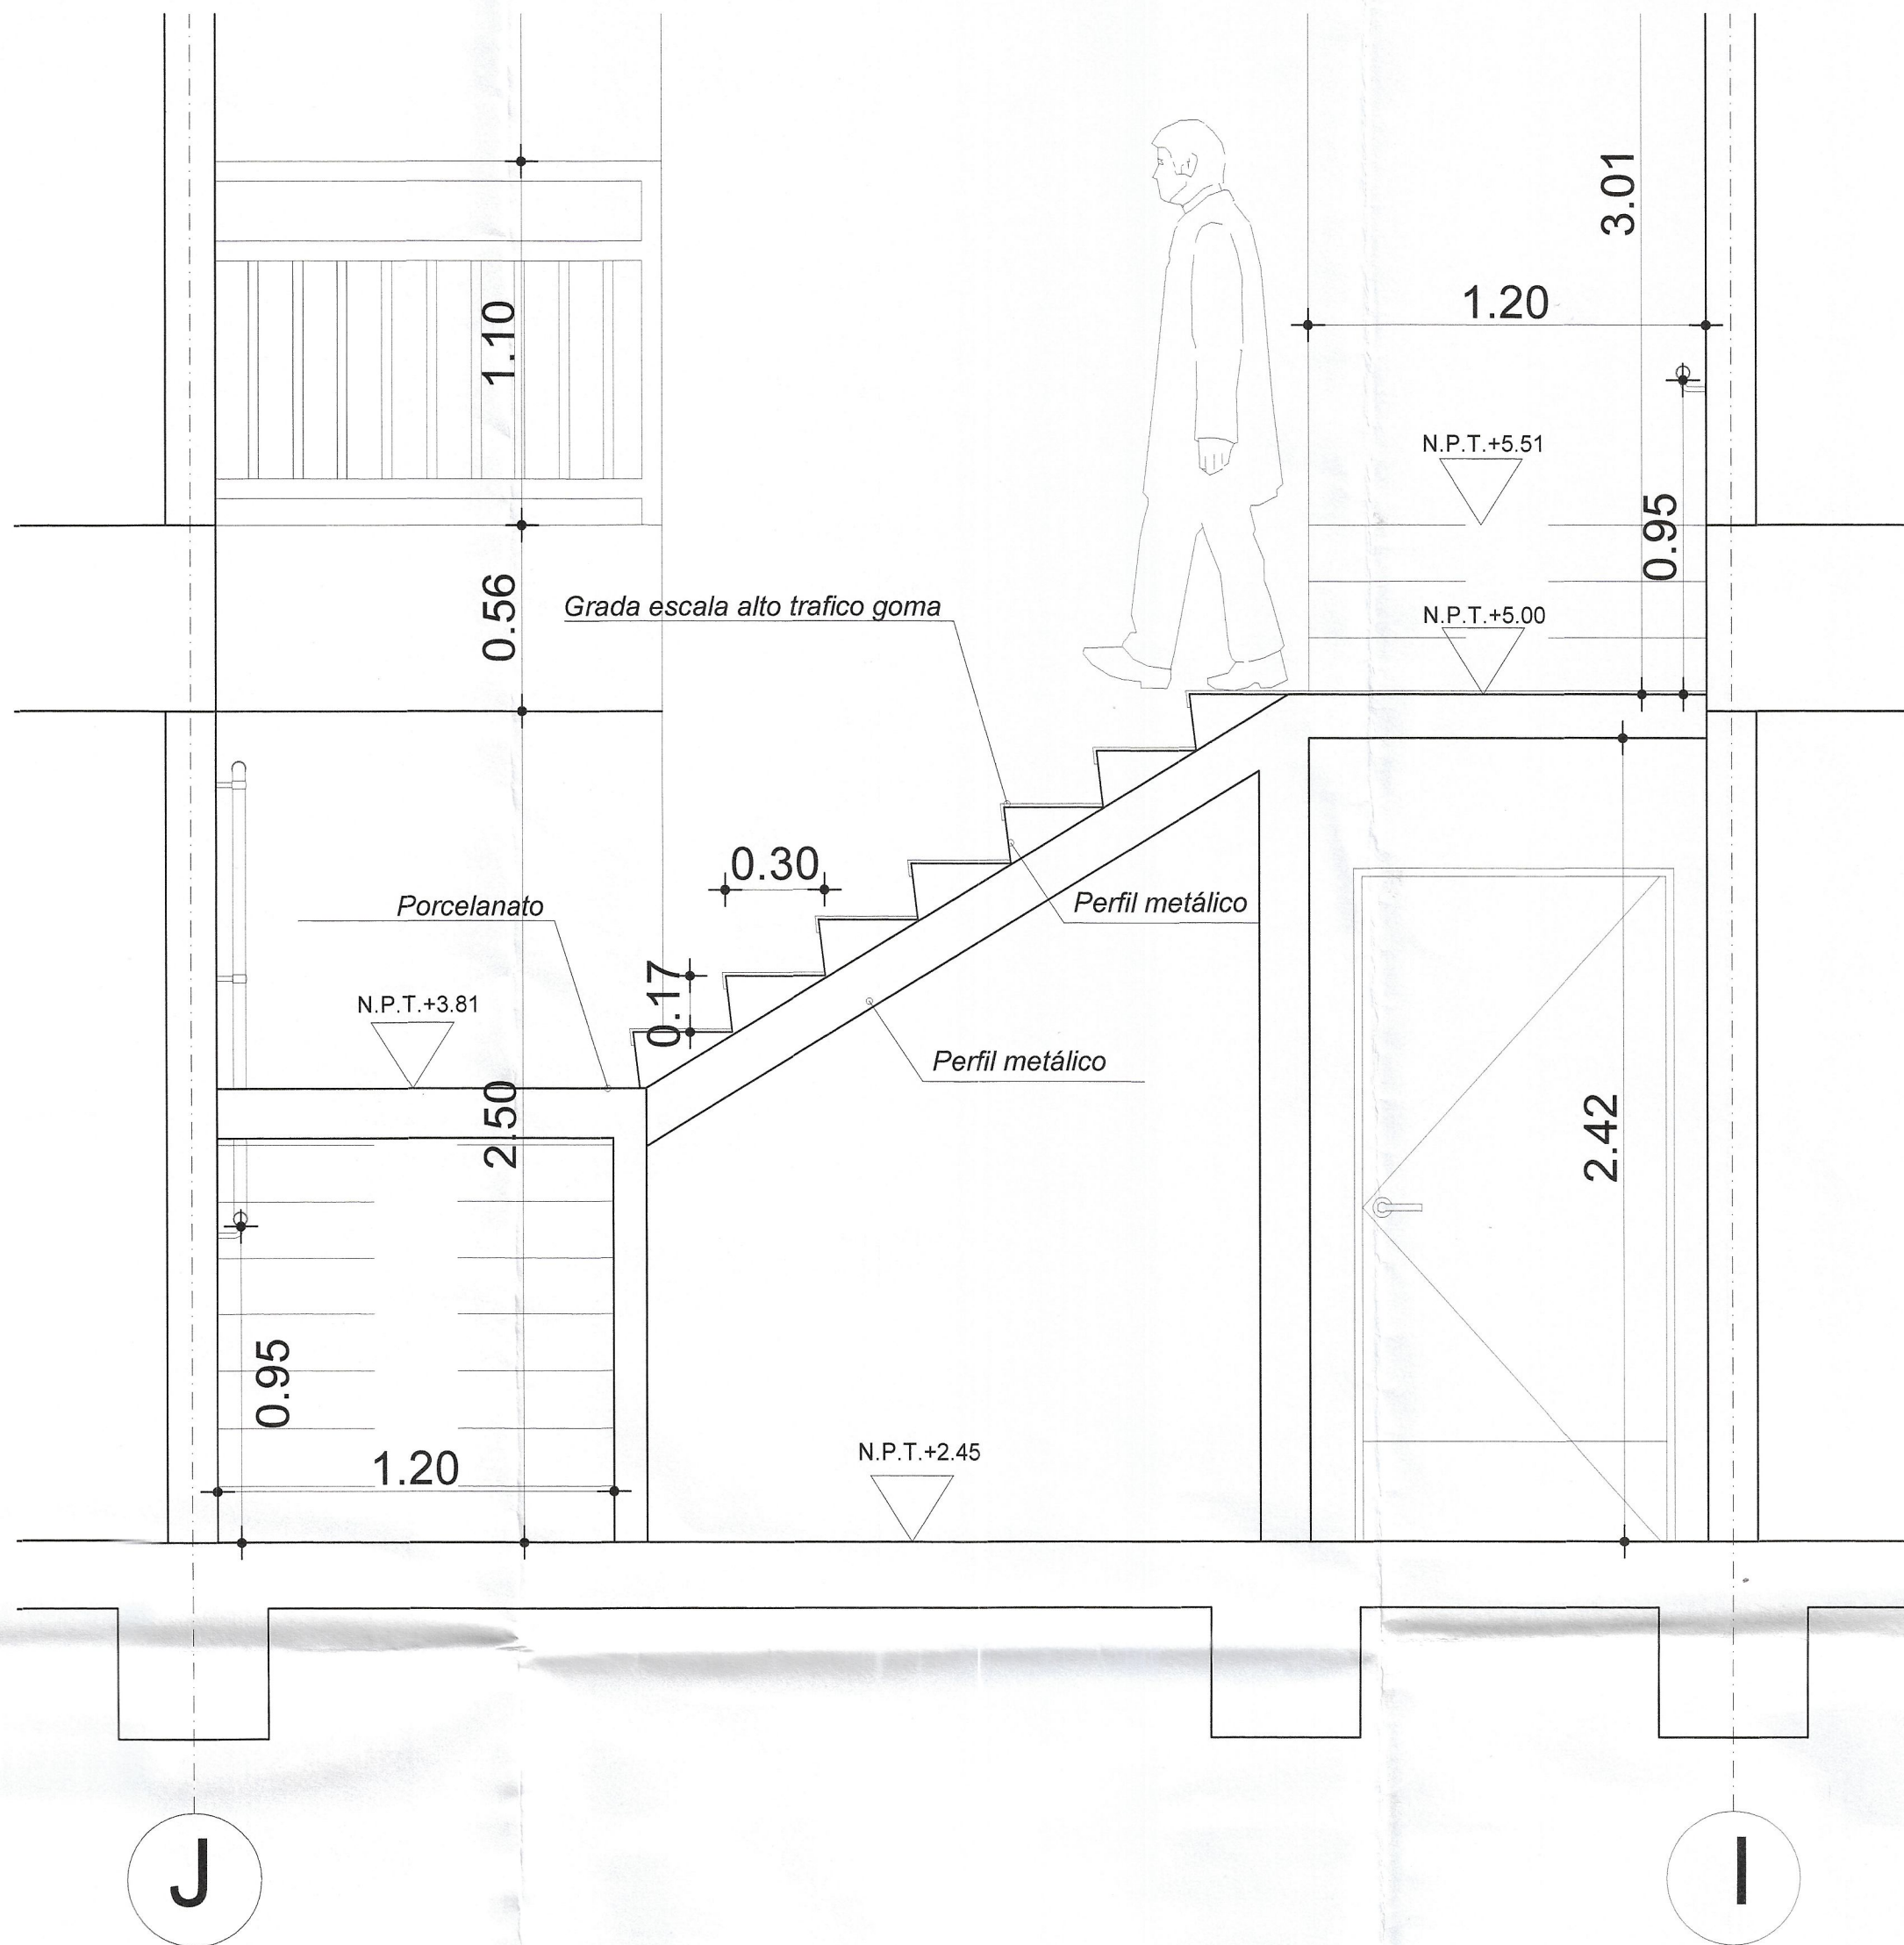


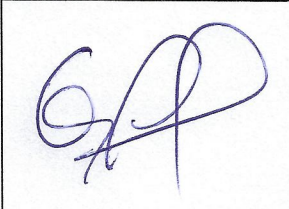

DETALLE ESCALERA
ESC 1:12.5

ALPHA PRO — INGENIERIA E.I.R.L. — VICENTA ROCAFULL #1499—COQUIMBO TEL: 051-2498316 / 9 5194837				 GONZALO FERNANDEZ LORCA INGENIERO CIVIL	
PROYECTO: SALA CUNA Y JARDIN INFANTIL EL PALQUI-MONTEPATRIA CLIENTE: JUNTA NACIONAL DE JARDINES INFANTILES UBICACION: CALLE LOS PARRONES 203, EL PALQUI				OBRA N°: 2018-01 PLANO NUMERO : 2018-01-08	
CONTENIDO: DETALLE DE ESCALERA				REVISION 	
Z PLANOS AS BUILT B SE RESUELVEN OBSERVACIONES A EMITIDO PARA REVISION				DIBUJO R.A.M.H. CALCULO G.F.L. REVISO G.F.L. APROBO G.F.L. ESCALA INDICADAS FECHA MARZO 2019	
REV. DESCRIPCION				ING. DIB. FECHA	