PLANTA DE GAS 1ER PISO
ESCALA 1:100.-

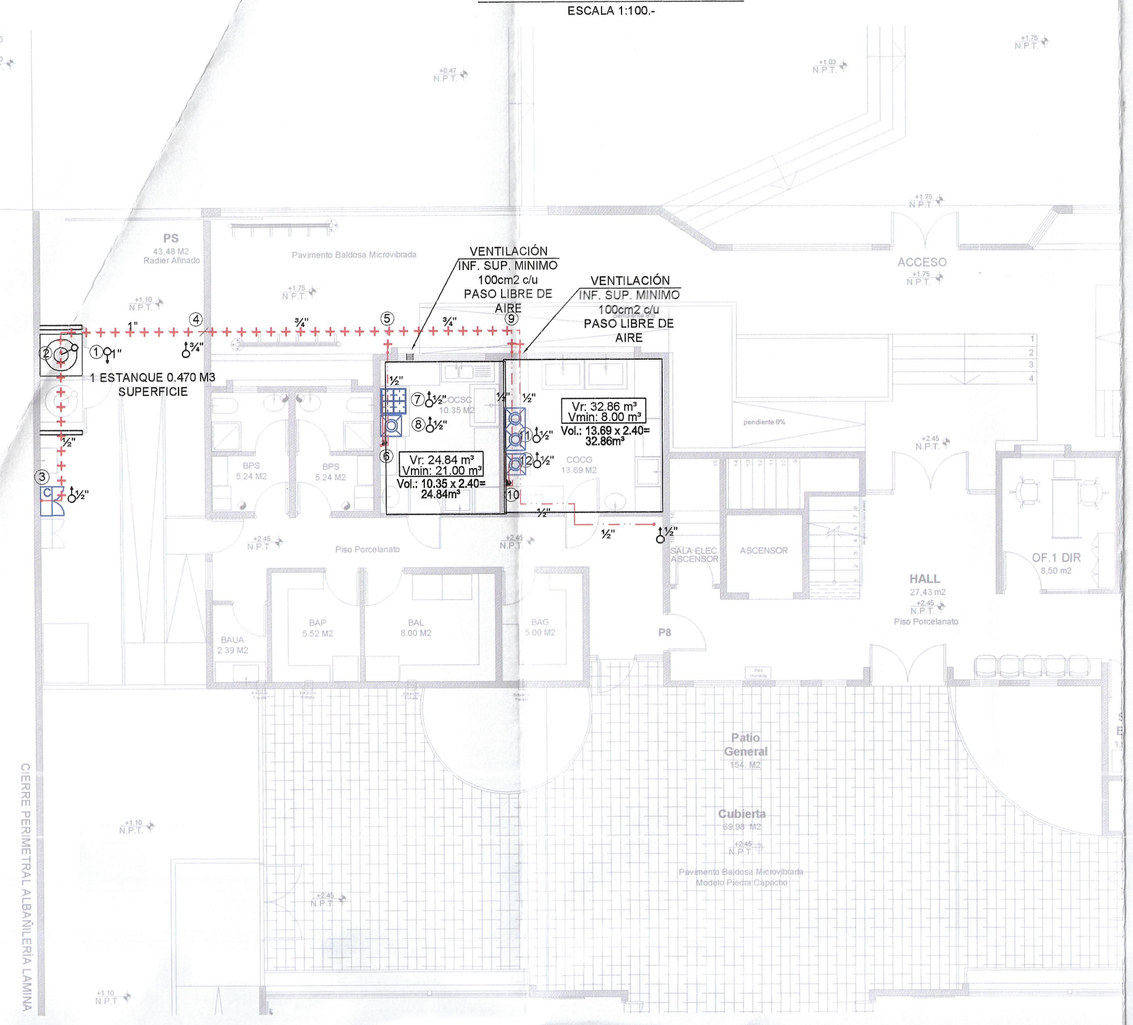

PLANTA DE GAS 2DO PISO
ESCALA 1:100.-

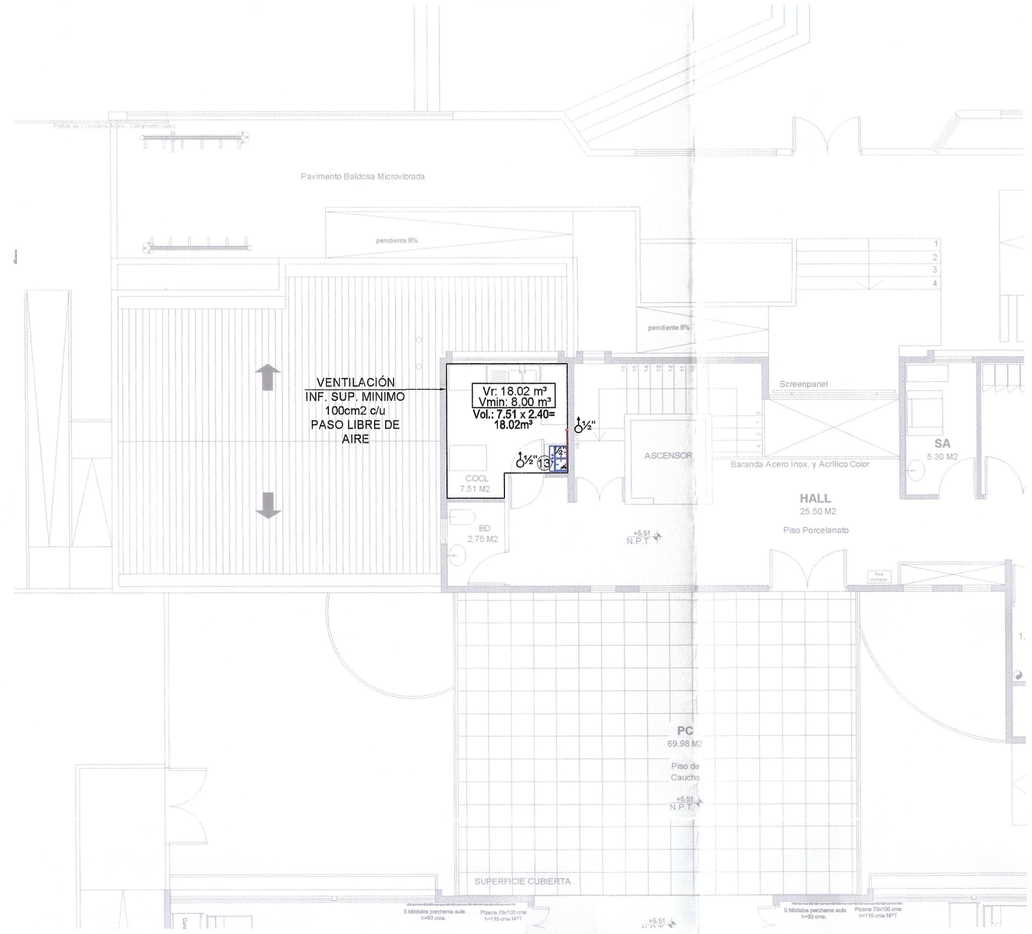

EMPLAZAMIENTO GENERAL
ESCALA 1:400.-

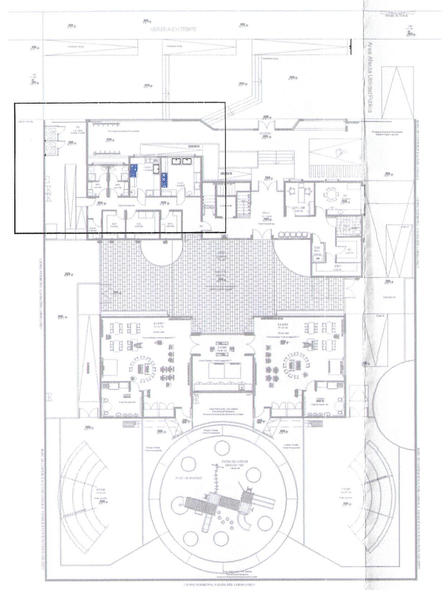

DETALLE ESTANQUE 0.470m3
ESCALA 1:25.-

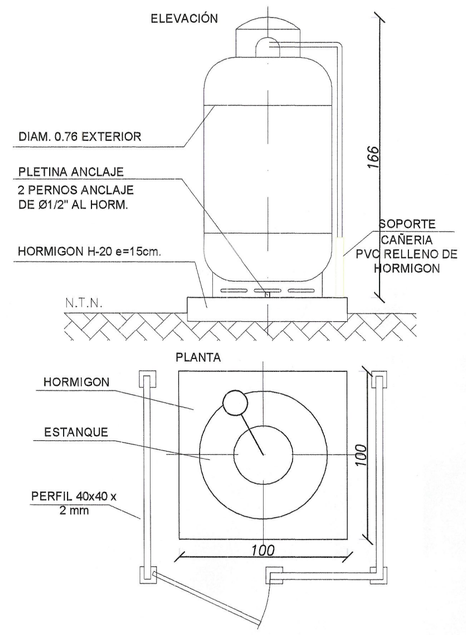

DETALLE REJA PROTECCIÓN
ESCALA 1:25.-

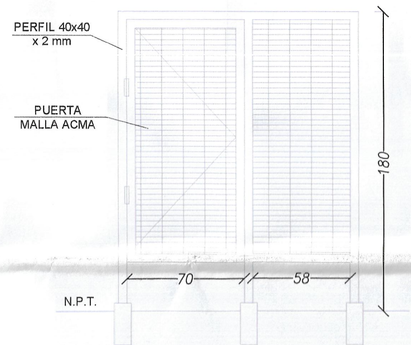

ISOMETRICO GENERAL (BAJA PRESION)
ESCALA 1:100.-

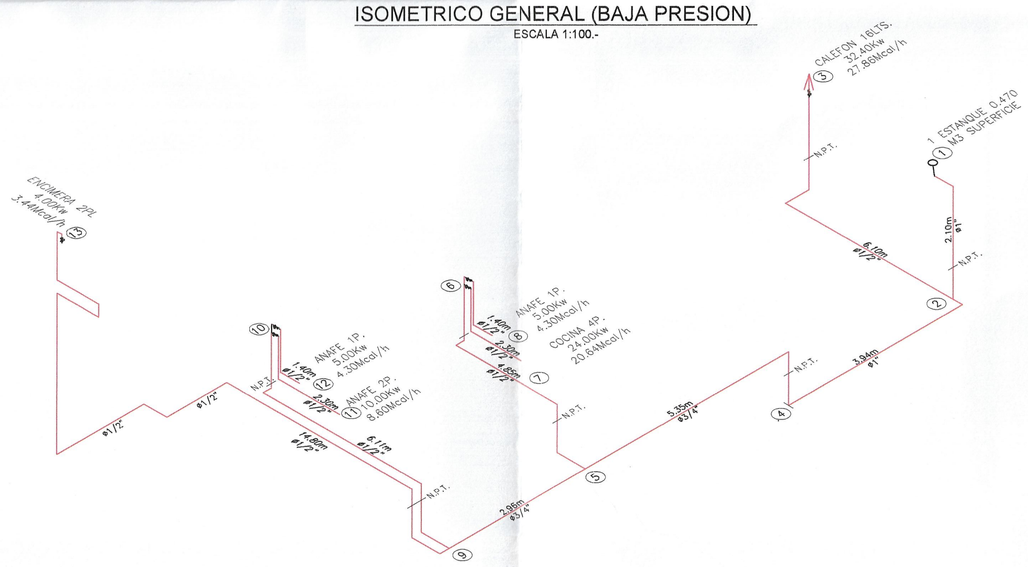

DETALLE VENTILACIÓN COCINA
ESCALA 1:20.-

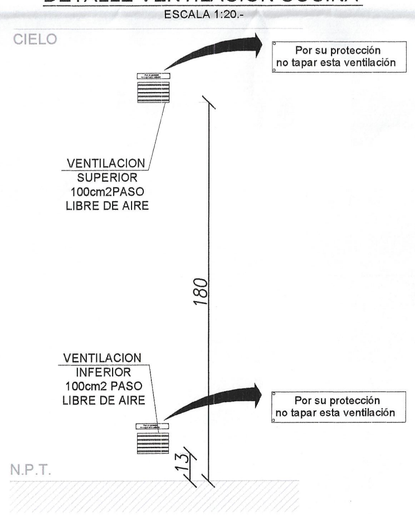

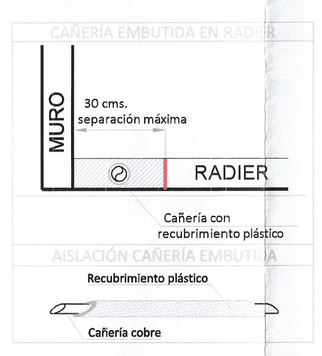

DETALLE CALEFONT
ESCALA 1:40.-

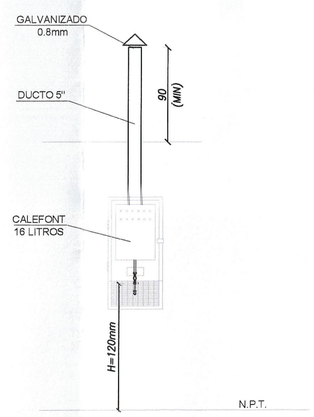

DETALLE EXCAVACION BAJO TERRENO NATURAL
SIN ESCALA.-

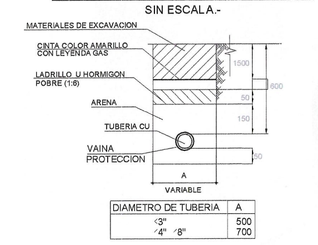

DIAMETRO DE TUBERIA	A
-3"	500
-4" -6"	700

SIMBOLOGIA

- CAÑERIA ENTRE LOSA
- CAÑERIA BAJO TIERRA
- CAÑERIA A LA VISTA
- ESTANQUE SUPERFICIE
- REG. ETAPA UNICA
- SENTIDO DE FLUJO

DETALLE EXCAVACION BAJO PAVIMENTO
SIN ESCALA

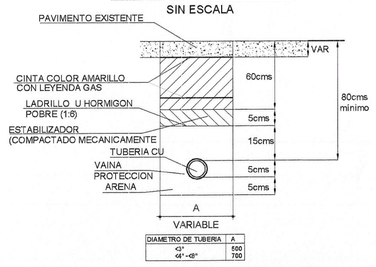

DIAMETRO DE TUBERIA	A
-2"	500
-3" -4"	750

CERTIFICADORA: GASSMAR INGENIERIA LTDA.
RUT: 77.468.530-8
DIRECCION: JUAN CARLOS JULIA Nº 209 - COQUIMBO

DET. CRUCE TUBERIA DE GAS POR CUALQUIER ELEMENTO DIVISORIO
SIN ESCALA

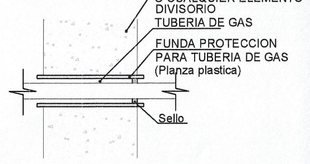

DETALLE ARRANQUE PARA ARTEFACTOS TIPO A
SIN ESCALA.-

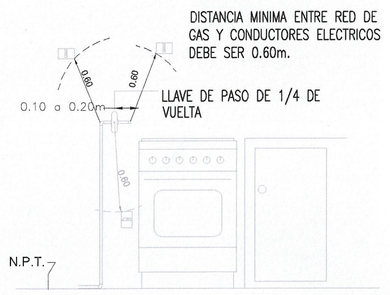

DETALLE ANAFE 2PL.
SIN ESCALA

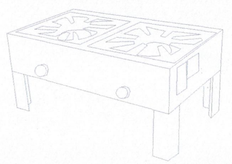

DETALLE ANAFE 1PL.
SIN ESCALA

POTENCIA INSTALADA

ARTEFACTOS		POTENCIA
1 CALEFON 16L	32.40 Kw	32.40 Kw
1 COCINA 4P.	24.00 Kw	24.00 Kw
1 ANAFE 2P.	10.00 Kw	10.00 Kw
2 ANAFE 1P.	5.00 Kw	10.00 Kw
1 ENCIMERA	4.00 Kw	4.00 Kw
	P. I. T.	80.40 Kw
		69.14 Mcal/h

1ESTANQUE 0. 470 M3 SUPERFICIE G.L.P.
PROPIEDAD DE EMPRESAS LIPIGAS S.A.
1REGULADOR ET. UNICA LV4404-B4= 152.64 Kw
CAÑERIA Cu TIPO " K"

DECLARACION INTERIOR DE GAS LICUADO

JARDIN INFANTIL Y SALA CUNA LOS PARRONES
(CONCESIONARIO)
LOS PARRONES N°255, LOTE 1-B
MONTE PATRIA
ESC. INDICADAS

PROPIETARIO
JUNTA NACIONAL DE JARDINES INFANTILES
RUT: 70.072.600-2
CORDOVEZ N° 535, LA SERENA
FONO 51 2 563309

PROYECTISTA
PATRICIO VEGA RUIZ
REG. SEC. 2419 512-6 CLASE 1
R. DE ROSAS CARRAVANTE N°125
SAN JOAQUIN- LA SERENA
FONO: 299770

UBICACIÓN

FECHA 23/10/2018 PLANO 1 DE 1