


ESCALA 1:25 (Medidas en cm)

GEOMETRIA (cm)				
MURO	1	2	3	
CO	2,30	2,00	1,70	
Hilabera				
A	22	20	18	
B	25	20	20	
C	150	125	100	


ARMADURA (cm)				
	Ø10@20	Ø10@20	Ø8@20	
a1	x=46 y=52	x=40 y=52	x=40 y=22	
a2	Ø8@20	Ø6@20	Ø6@20	
	Ø8@20	Ø8@20	Ø8@20	
a3	x=134 y=30	x=134 y=30	x=109 y=30	
	Ø10@20	Ø8@20	Ø8@20	
a4	x=134 y=15	x=134 y=15	x=109 y=15	
b1	Ø8@20	Ø8@25	Ø8@25	
b2	Ø8@20	Ø8@25	Ø8@25	
TRABAS	408/m2	402/m2	408/m2	

- HORMIGON : H-25 (90% N.C.), H-30 (90% N.C.) PARA H>3.00m

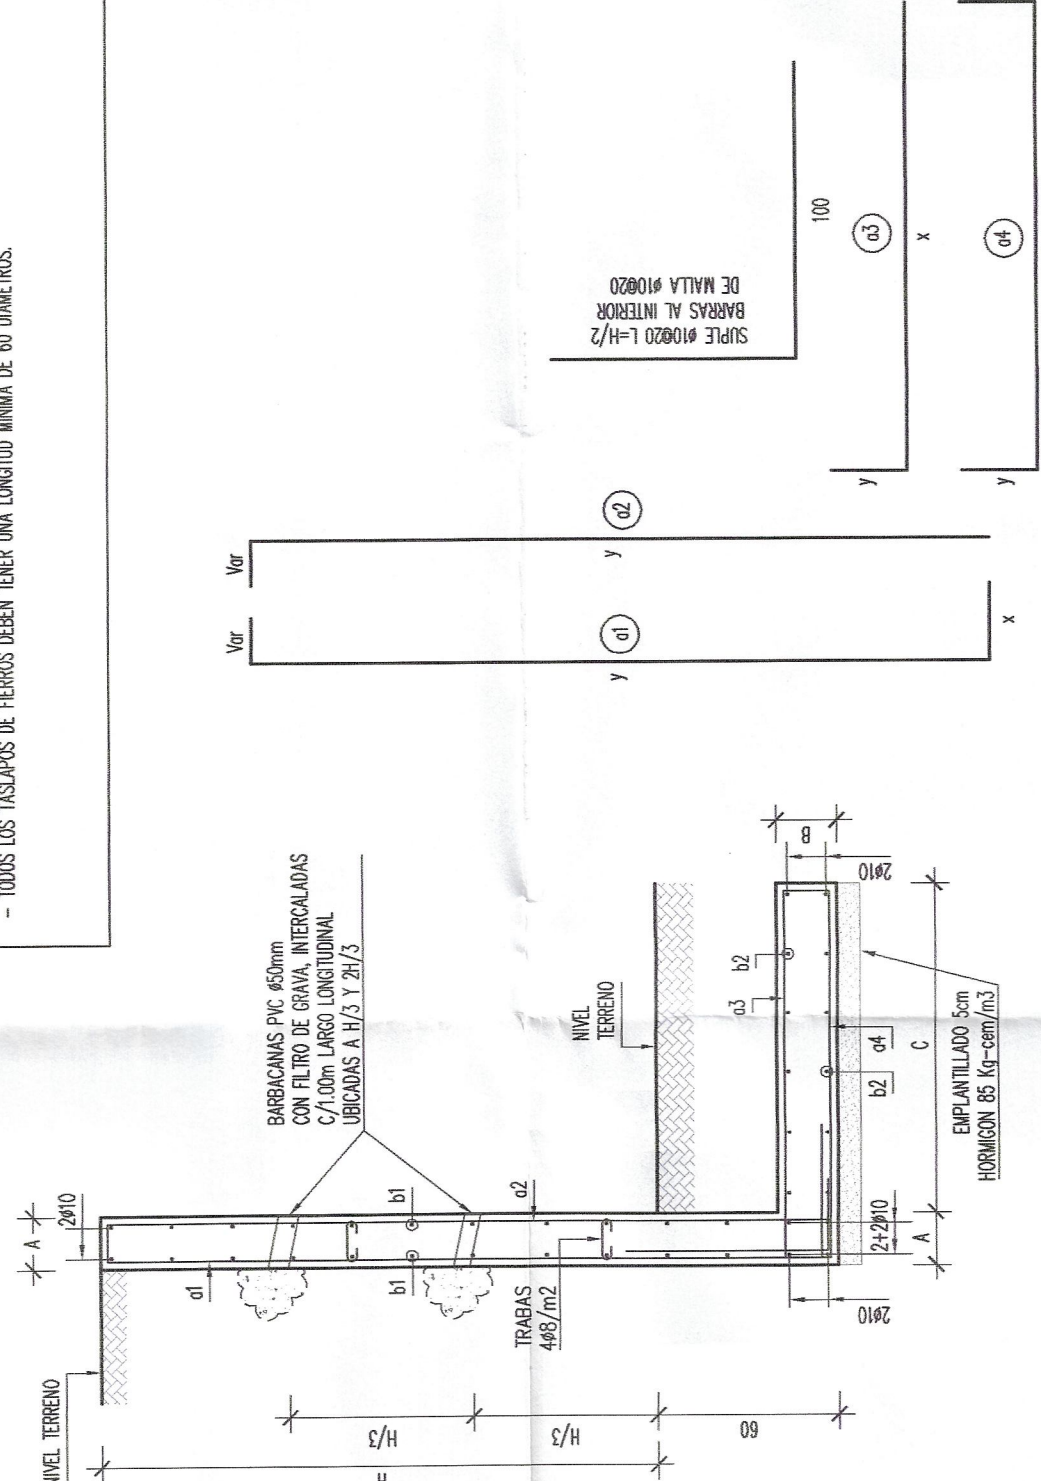
- SOBRE EL MURO.
- TODOS LOS TASLAPOS DE FIERROS DEBEN TENER UNA LONGITUD MINIMA DE 60 DIAMETROS.








ESCALA 1:25 (Medidas en cm)

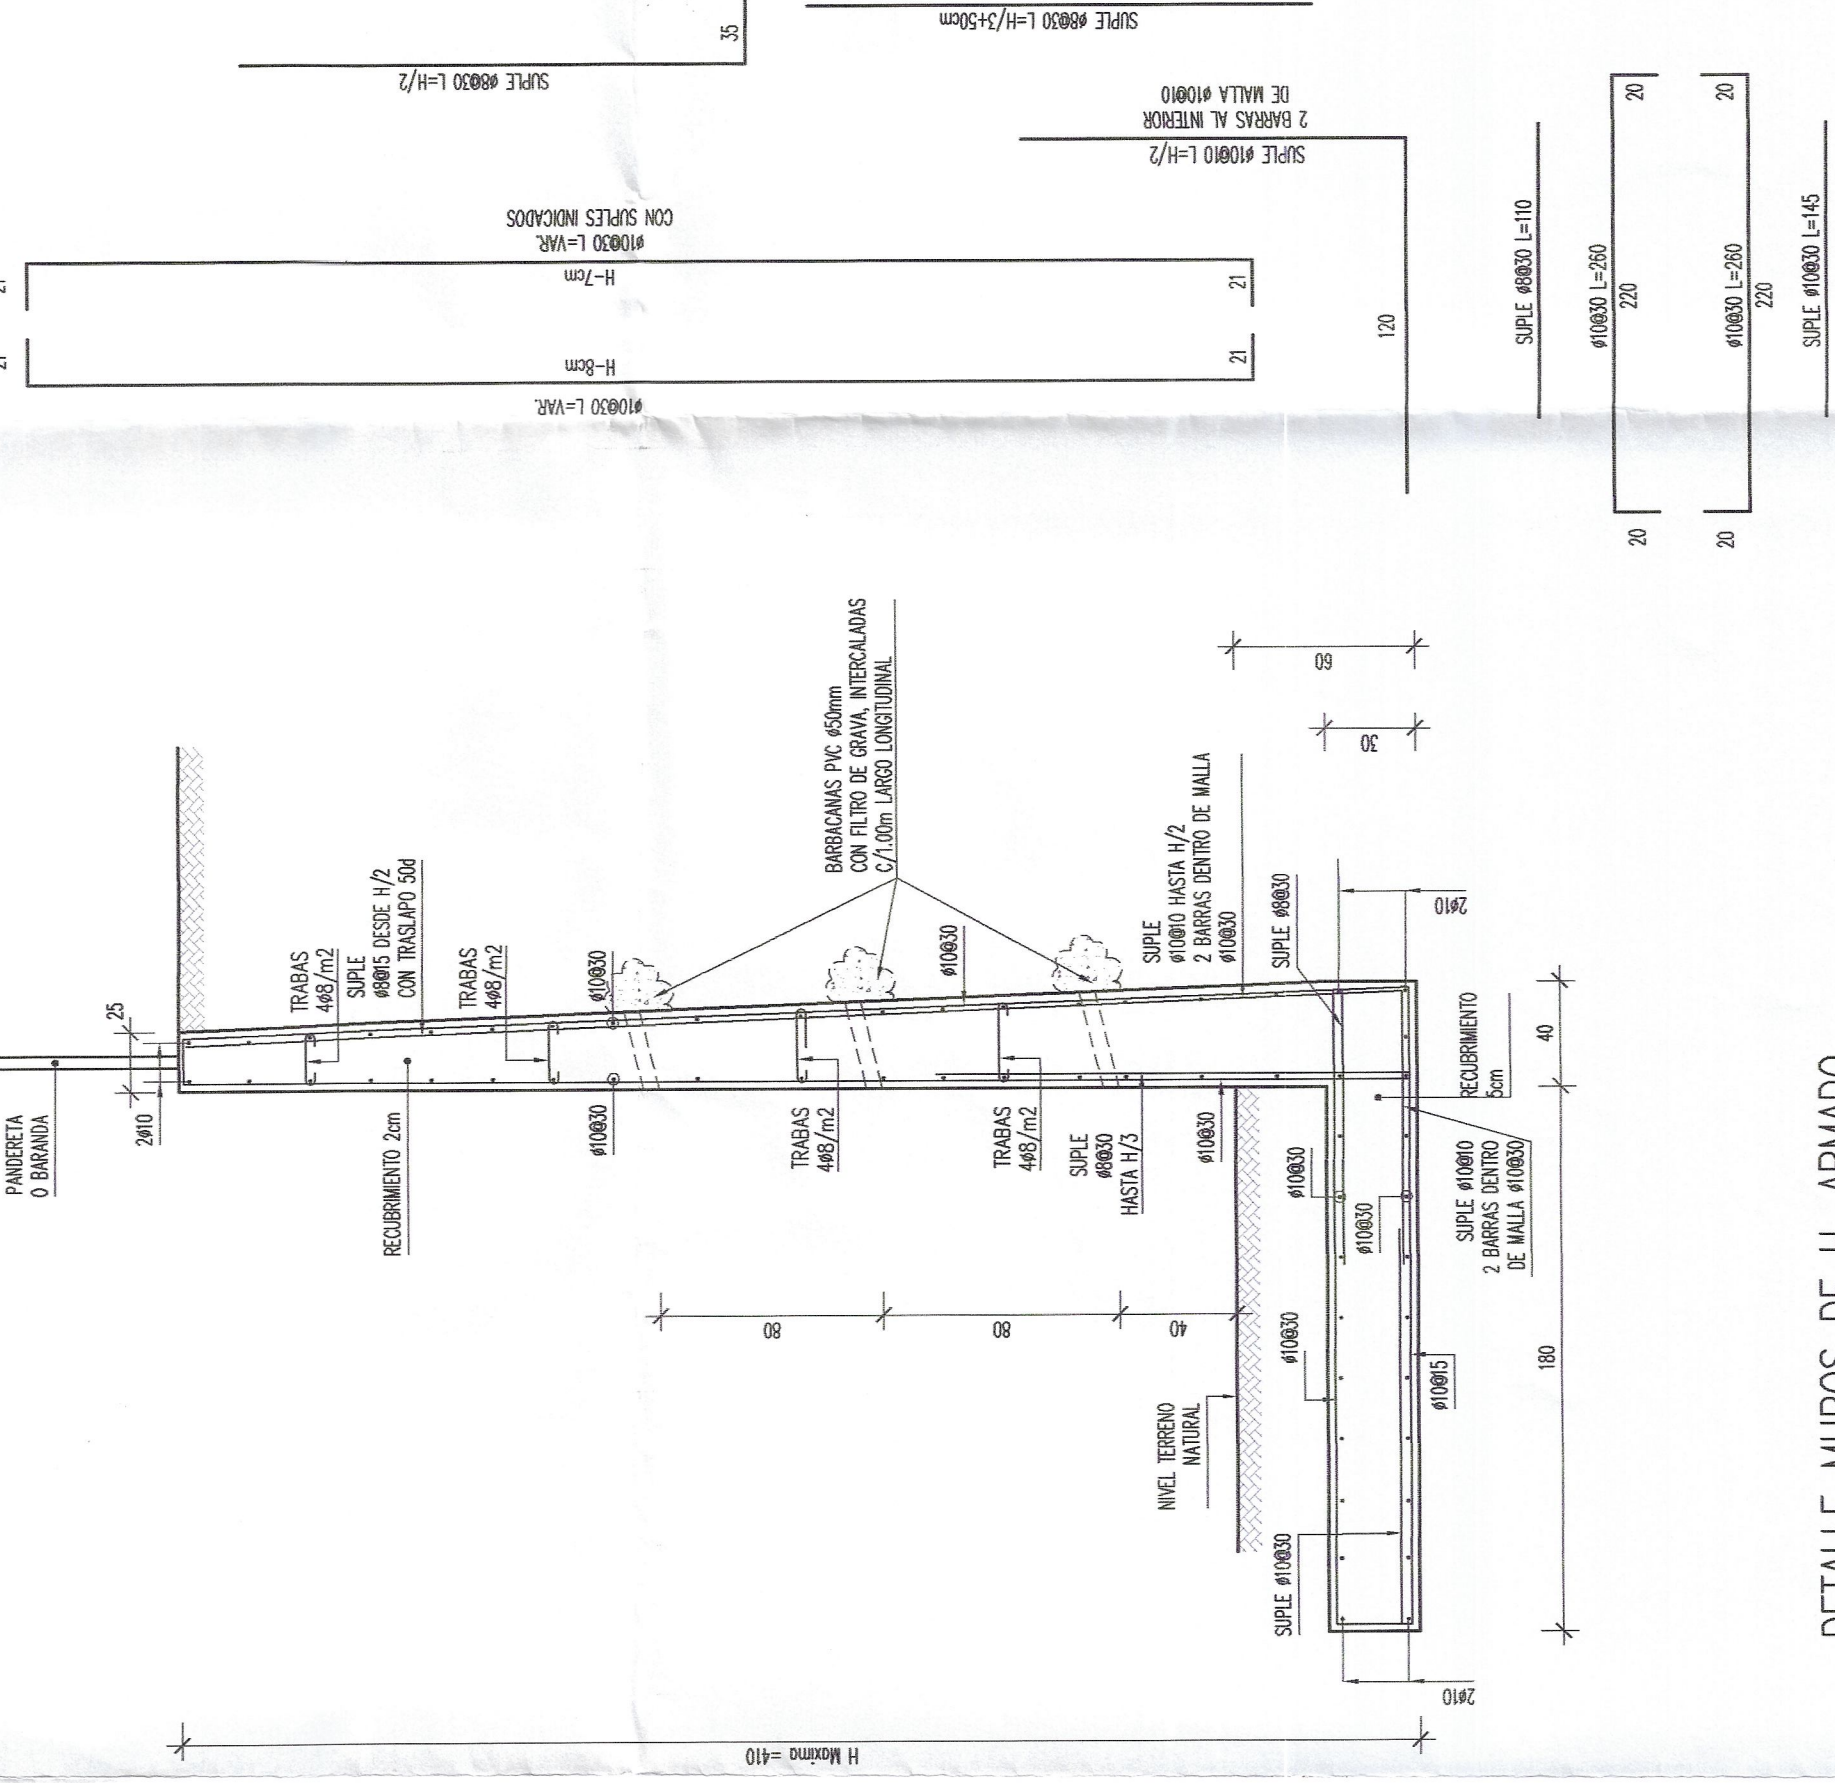

ESCALA 1:20

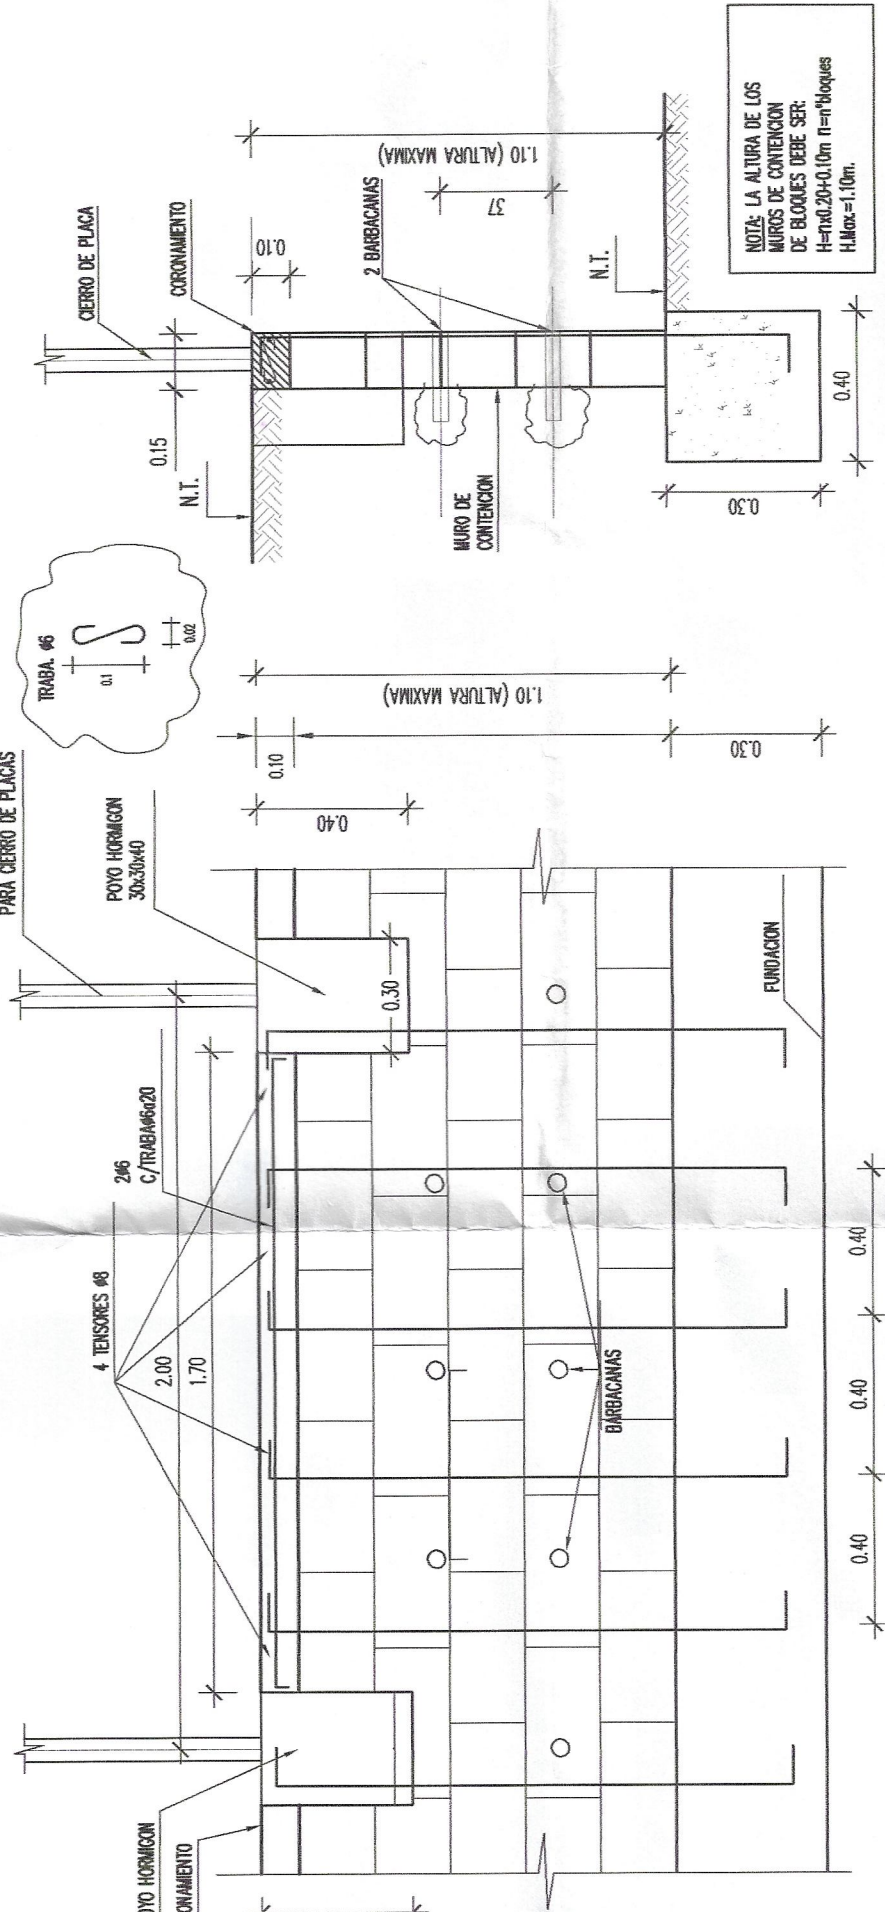

SIN ESCALA

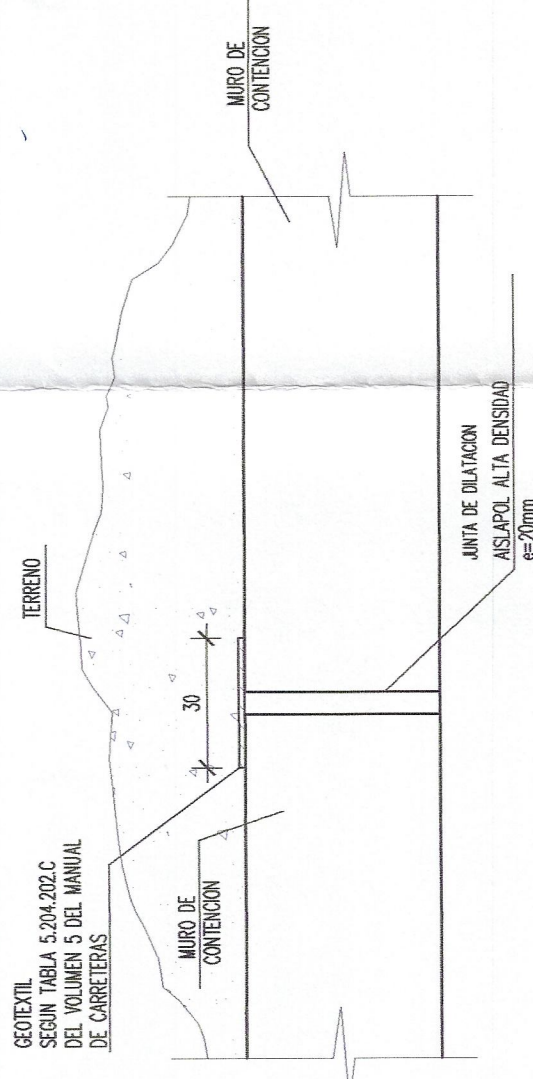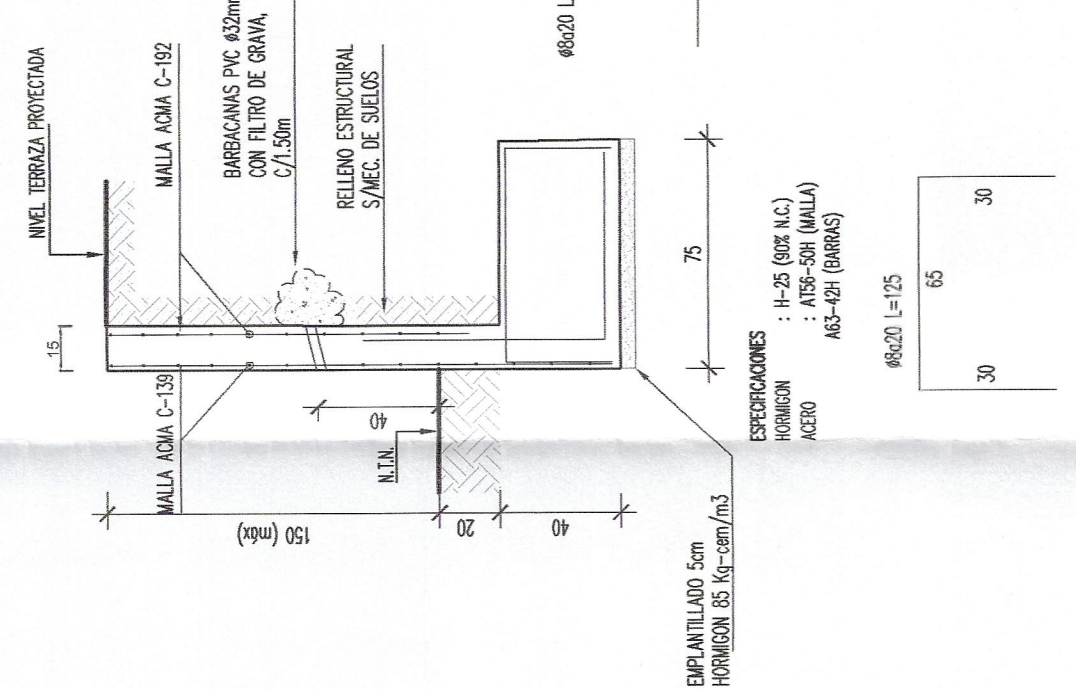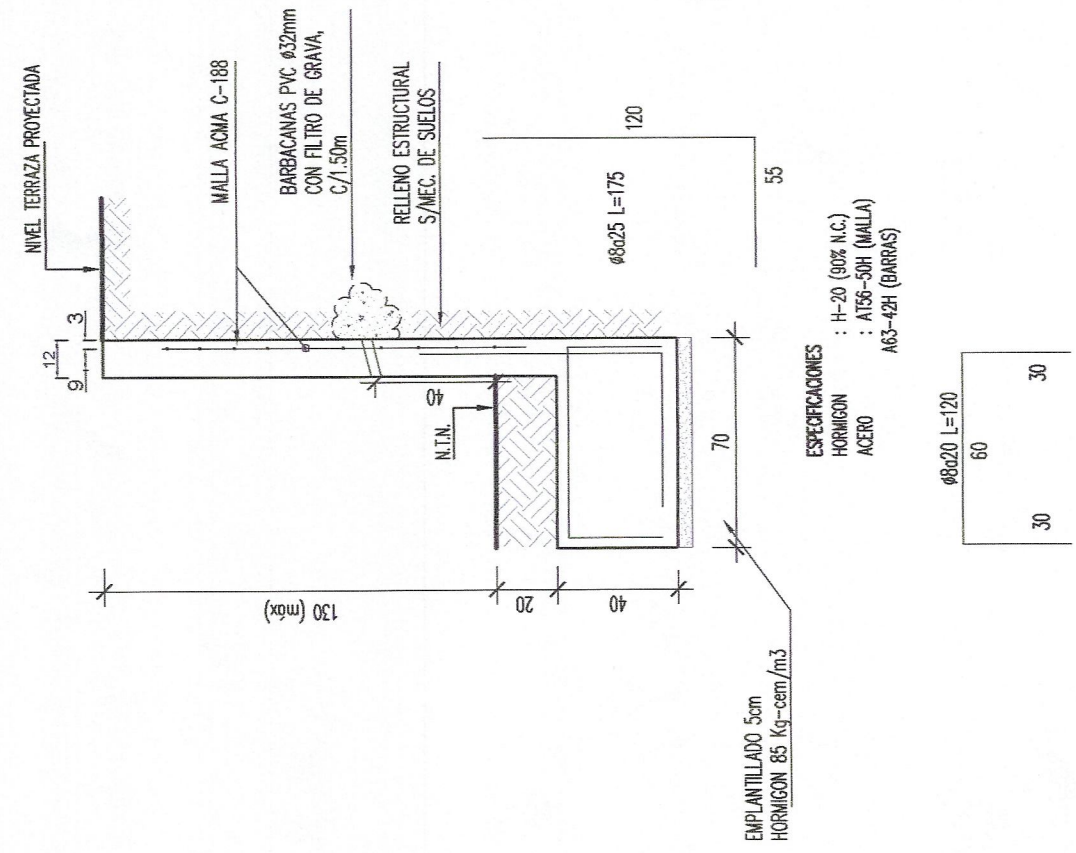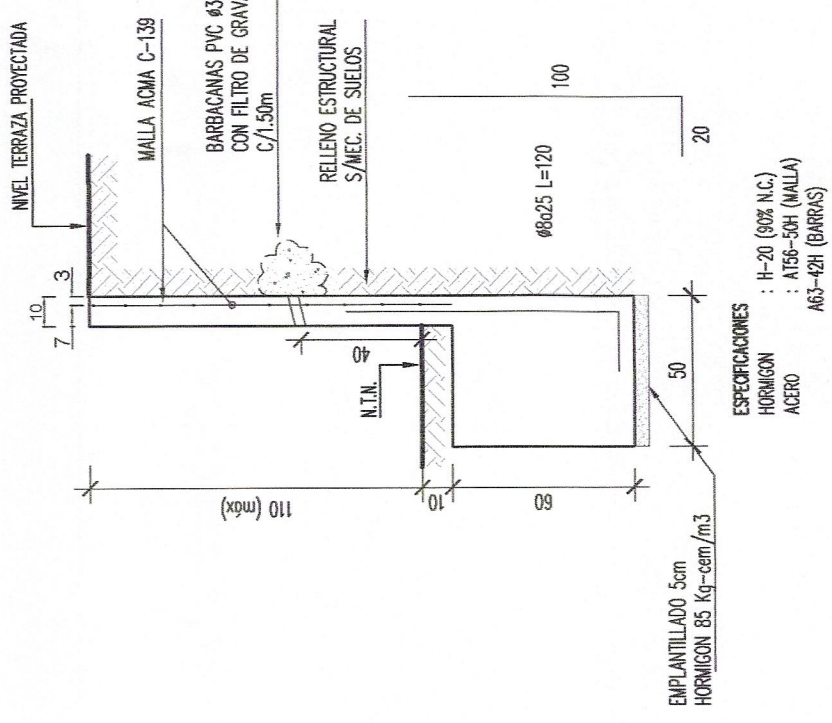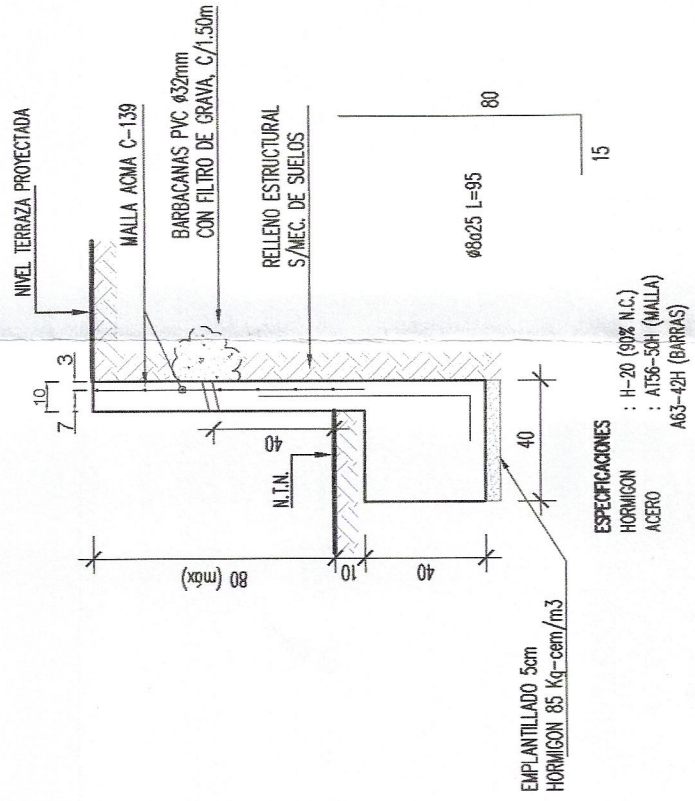
$$\overline{FSCAL} = 1.25$$


ALPHA PRO — INGENIERIA E.I.R.L. — VENTA DE PROYECTOS DE INGENIERIA TEL. 02 52-268518 / A. 526437		PROYECTO: PROYECTO ESTRUCTURA JARDIN "EL PALCO" CLIENTE: JUNTA NACIONAL DE JARDINES INFANTILES-LIMA UBICACION: CONTINGENCIA:		OFICINA N° 1 REVISION PLANO N° 1		GONZALO FERNANDEZ ING. E.I.R.L.		A	
				DISUNO CALCULO REVISO APROBADO ESCALA		RAMH G.F.L. G.F.L. G.F.L. FECHA		INDICADOS DICIEMBRE 2017	
								G.F.L. ING.	
								E.MITIDO PARA REVISION DESCRIPCION	
								A REVIS.	