




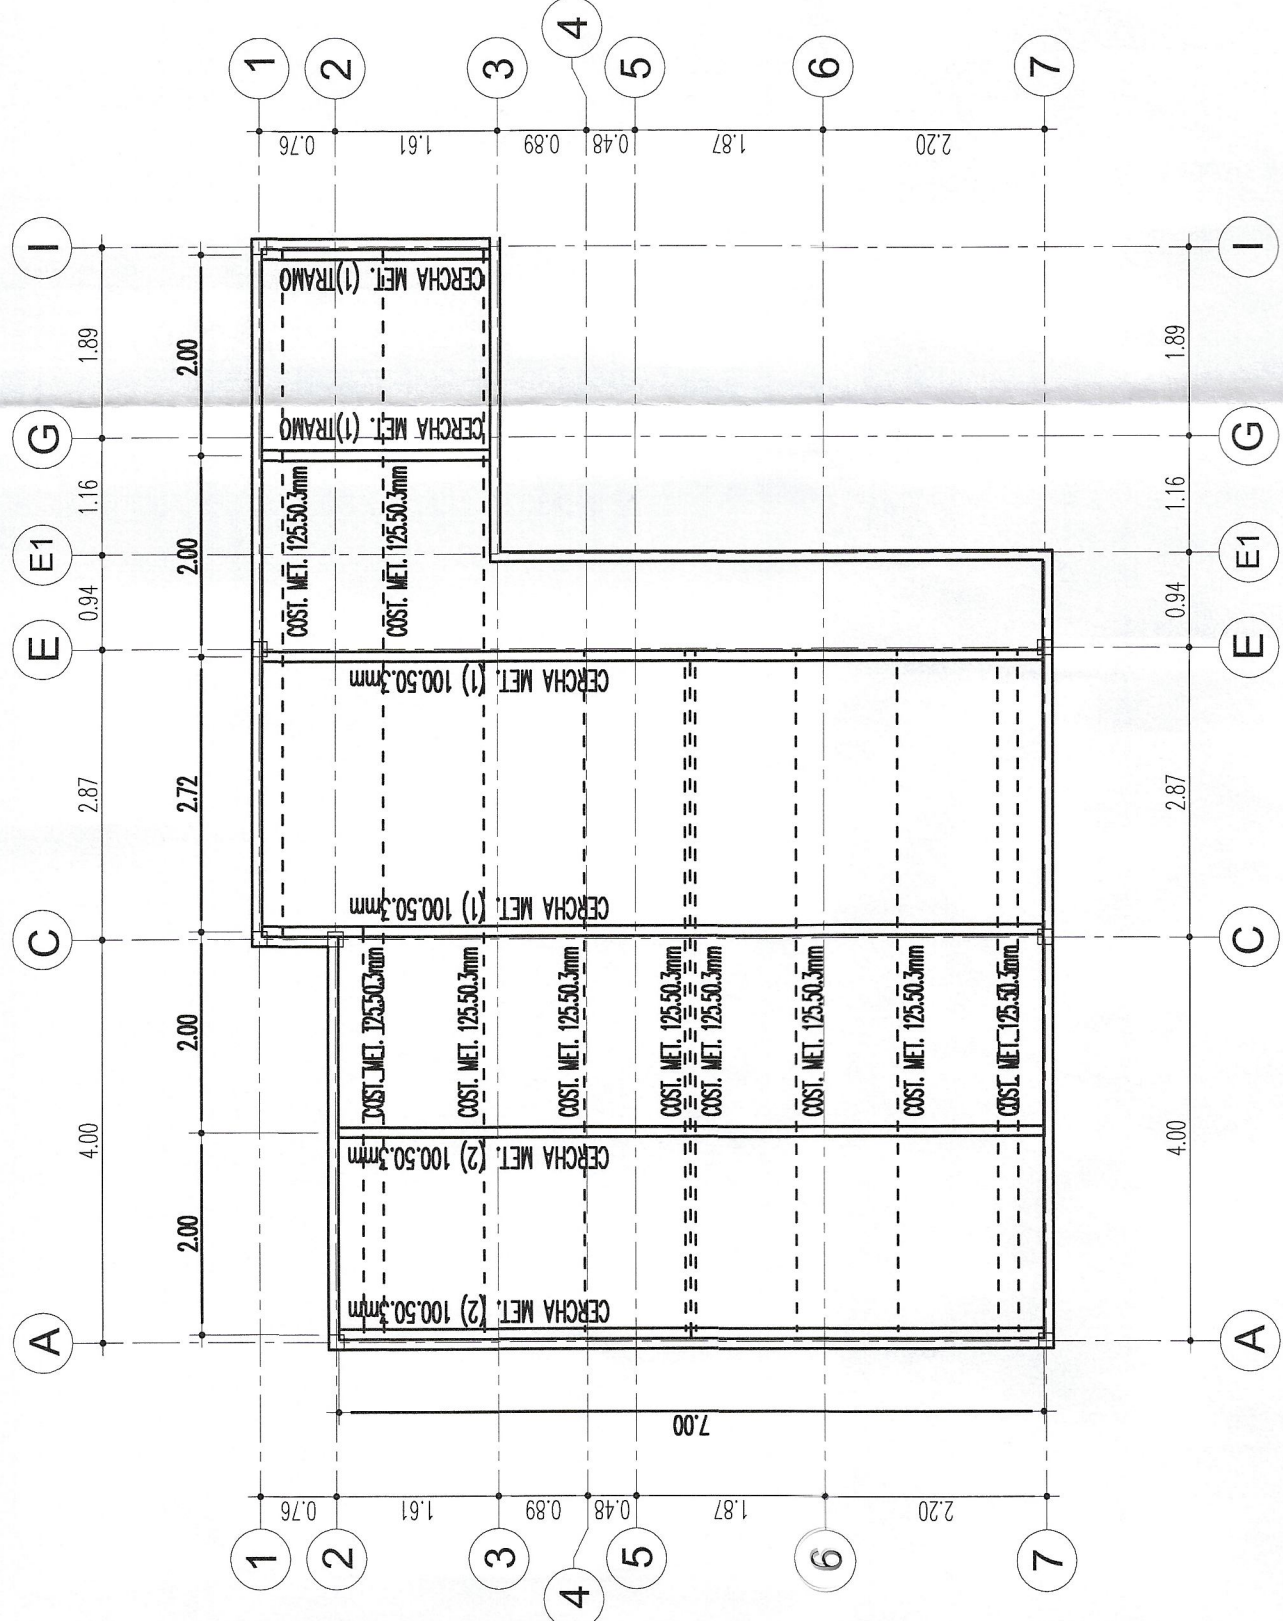

PLANTA DE TECHUMBRE 1º PISO ESC:1/75

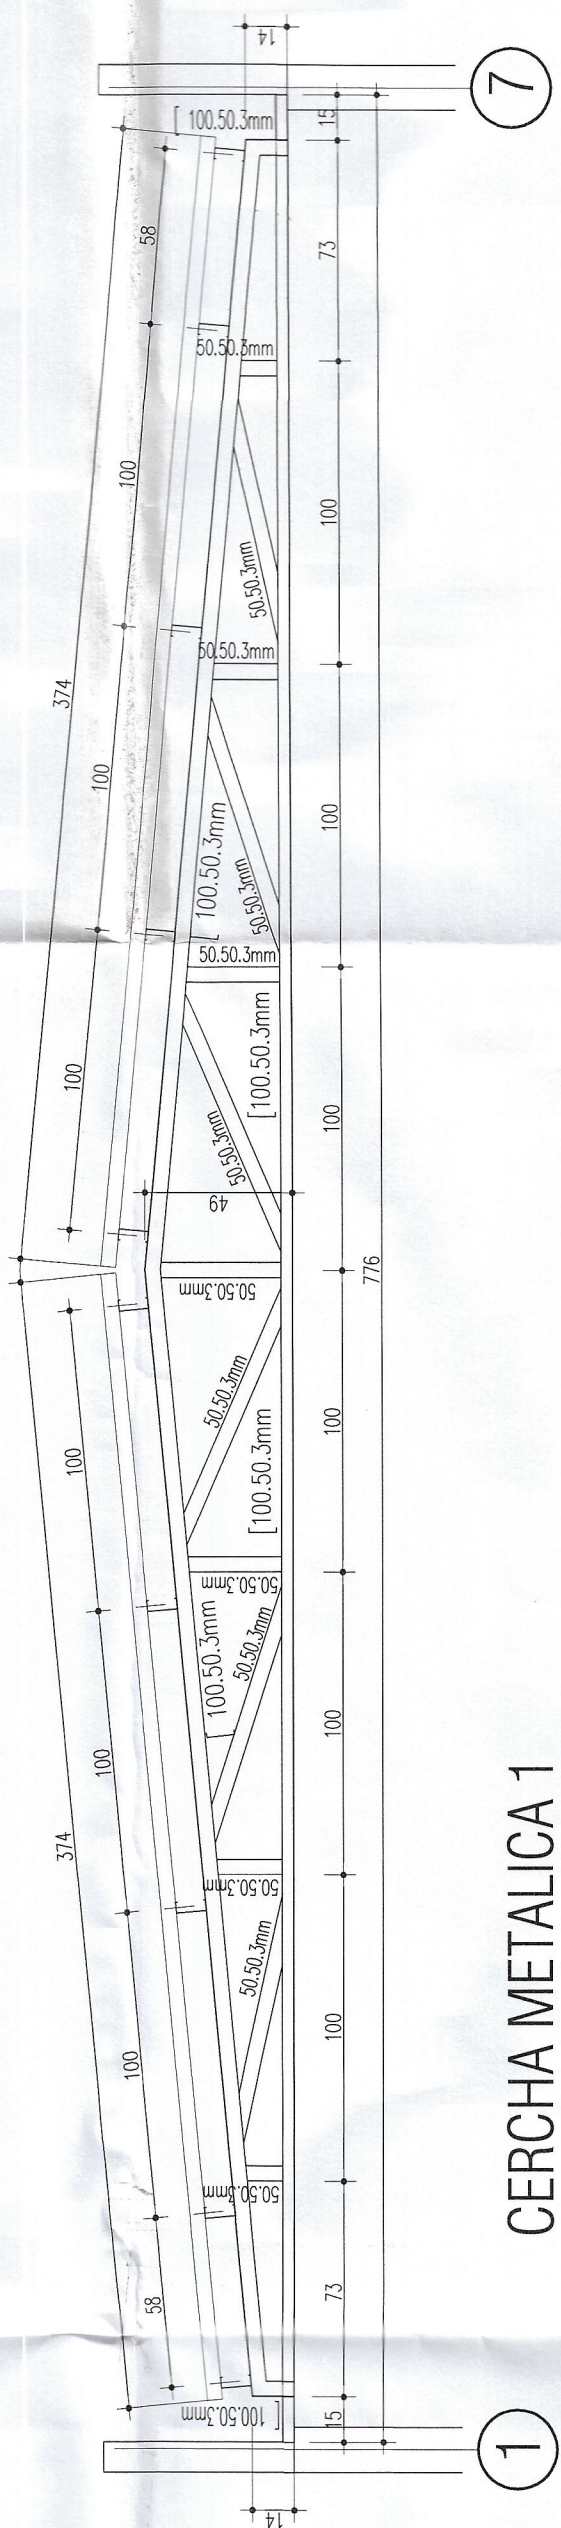


CERCHA METALICA 1


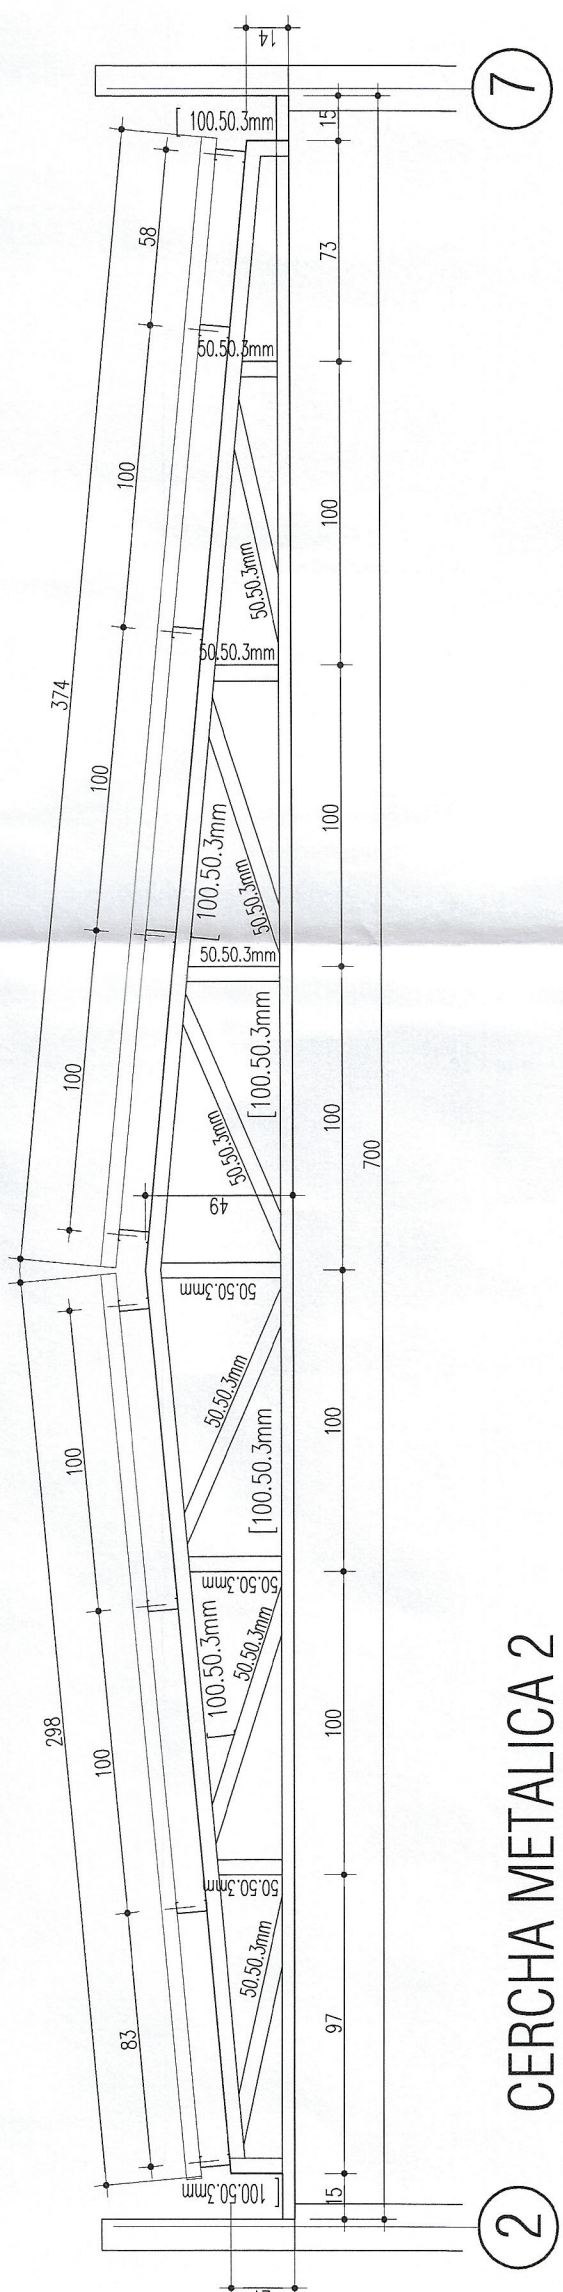


CERCHA METALICA 2

DETALLE DE ESCALERA

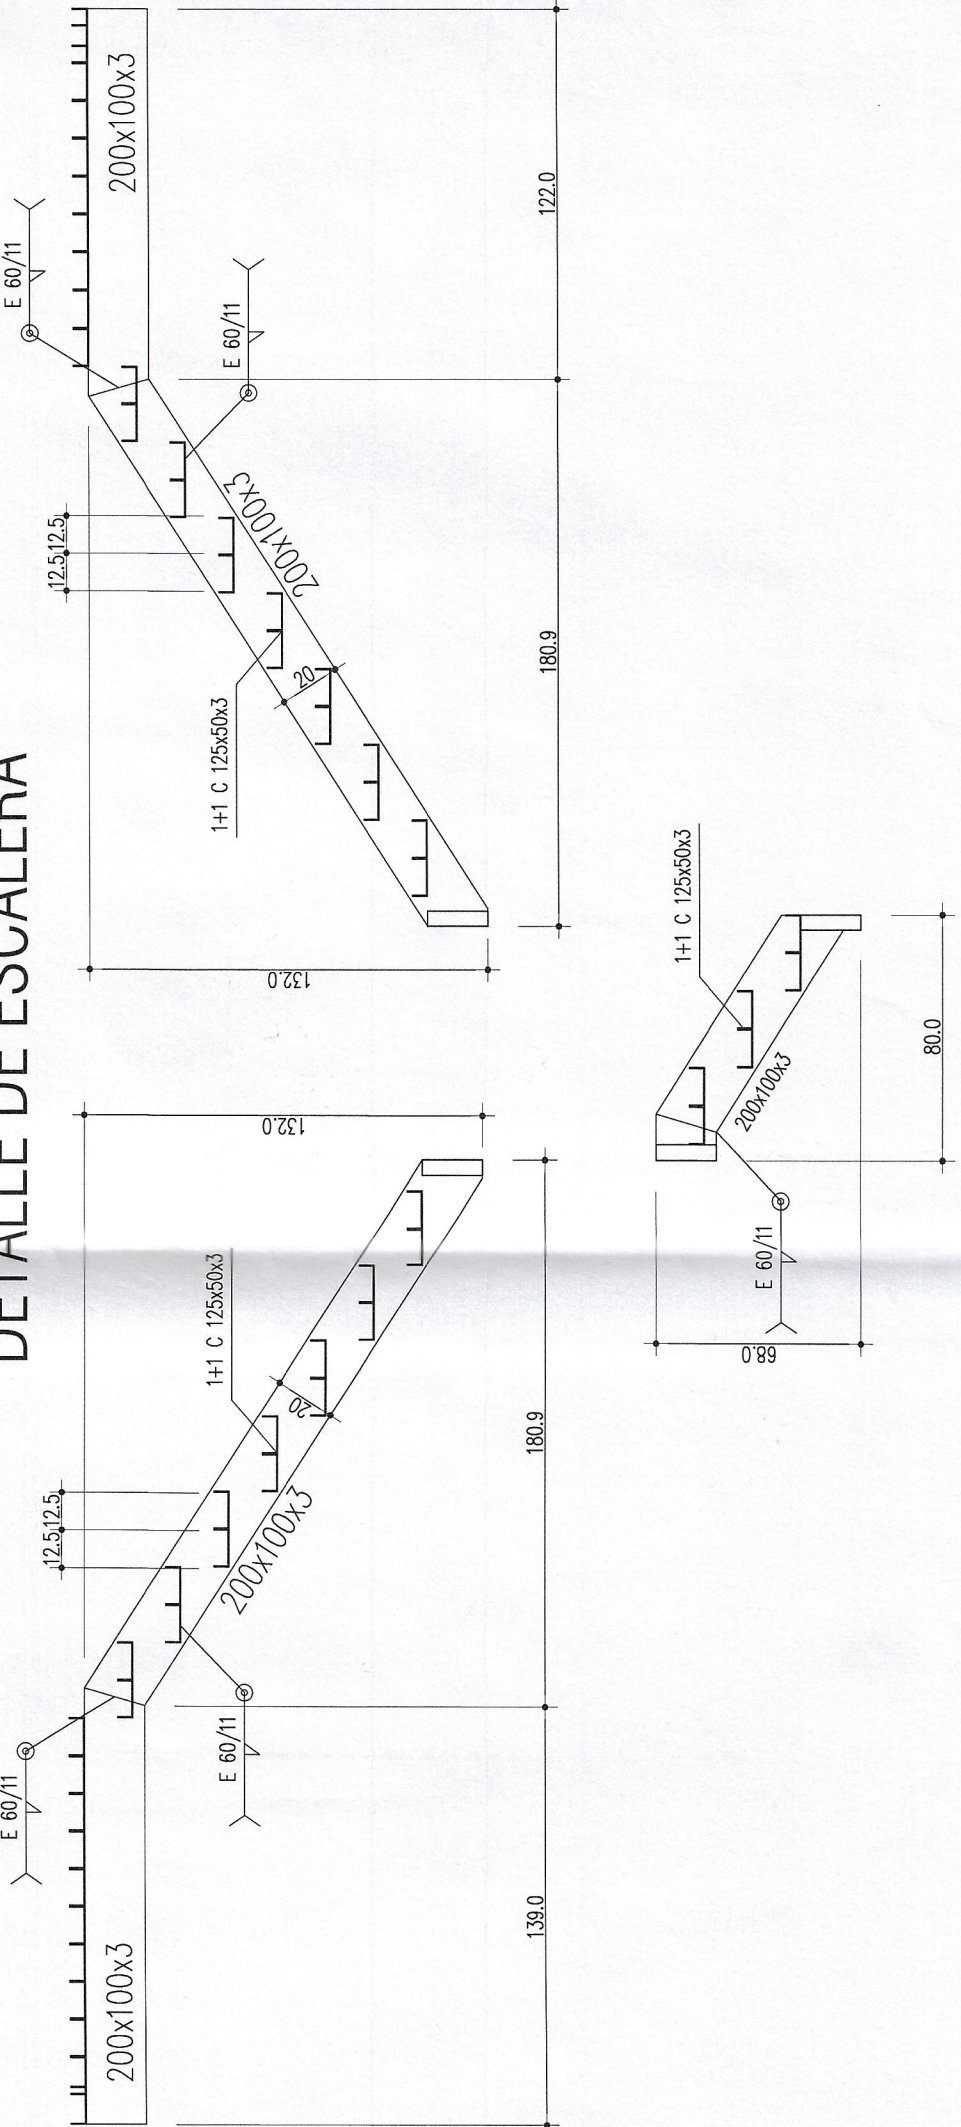

DETALLE DE LOSA COLABORANTE

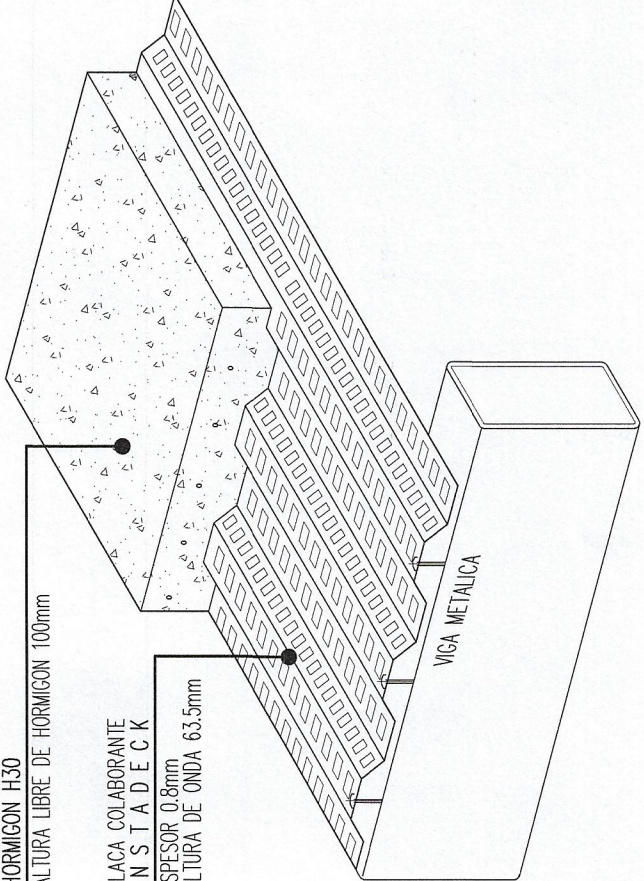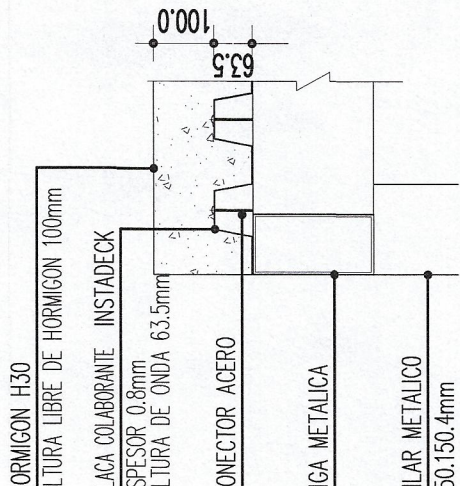

ALPHA PRO — INGENIERIA E.I.R.L. — VICENTA ROSAULLA # 169 - COLOMBIO TEL: 081-555555 / 5 555555		PROYECTO: SALA CUNA Y JARDIN INFANTIL EL PALQUI - MONTEPEDIA		CLIENTE: JUNTA NACIONAL DE JARDINES INFANTILES		UBICACION: CALLE LOS PARONES 202, EL PALQUI		CONTENIDO: PLANTA DE LOSA COLABORANTE Y ESTRUCTURA 2ºPISO MODULO A - DETALLES		REVISOR:	
--	--	--	--	--	--	---	--	---	--	--	--