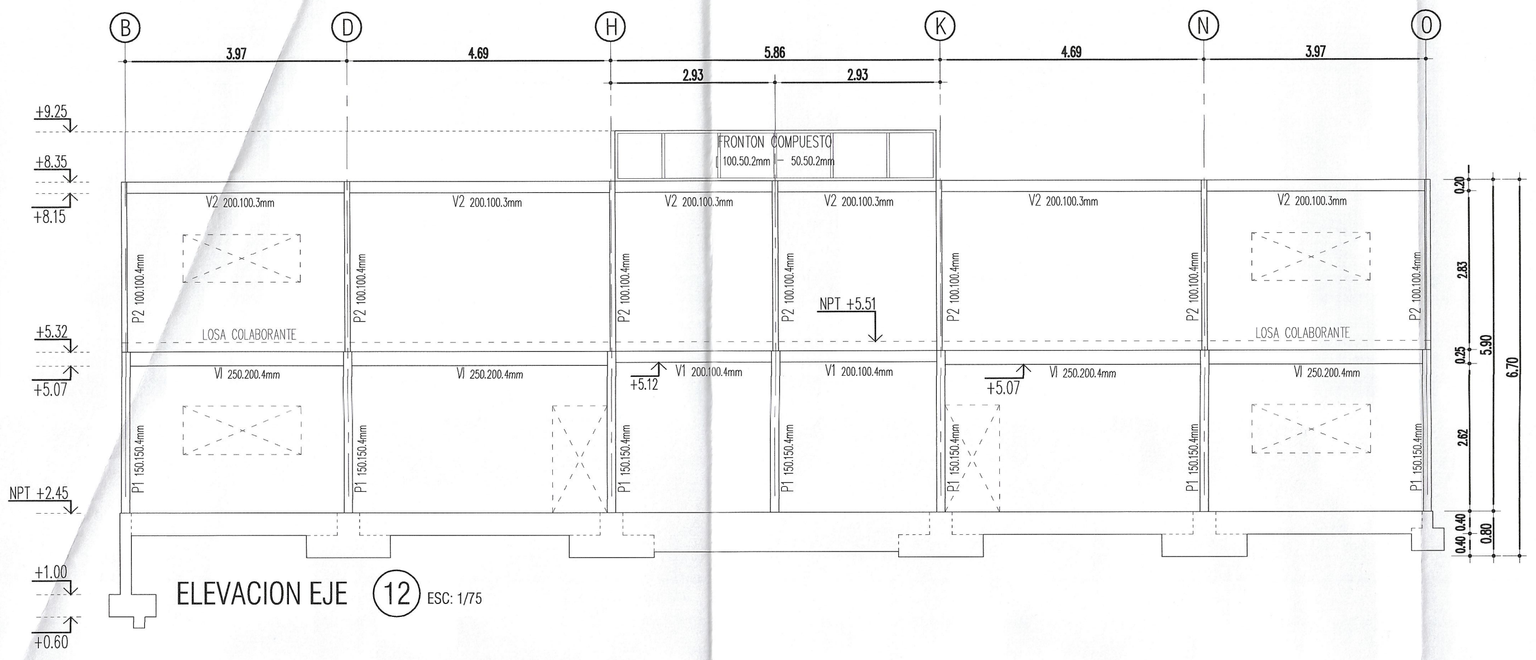

ELEVACION EJE (12) ESC: 1/75

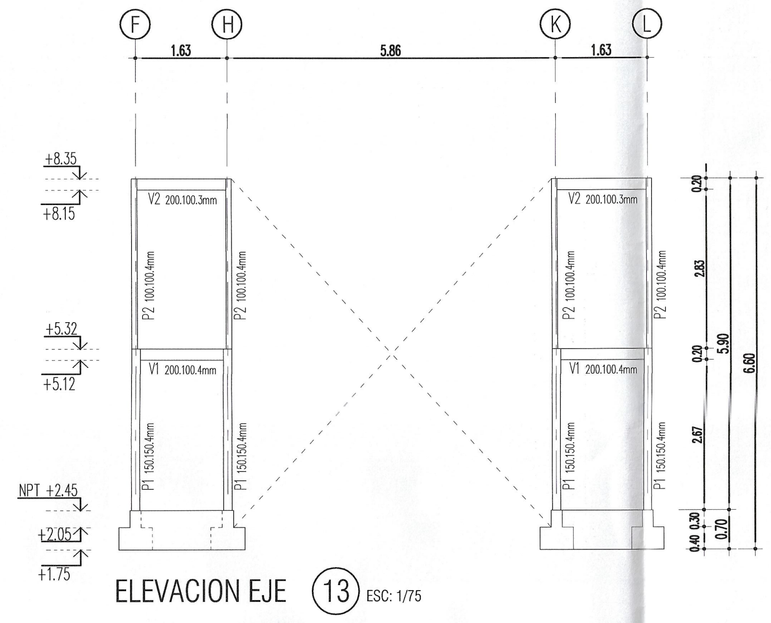

ELEVACION EJE (13) ESC: 1/75

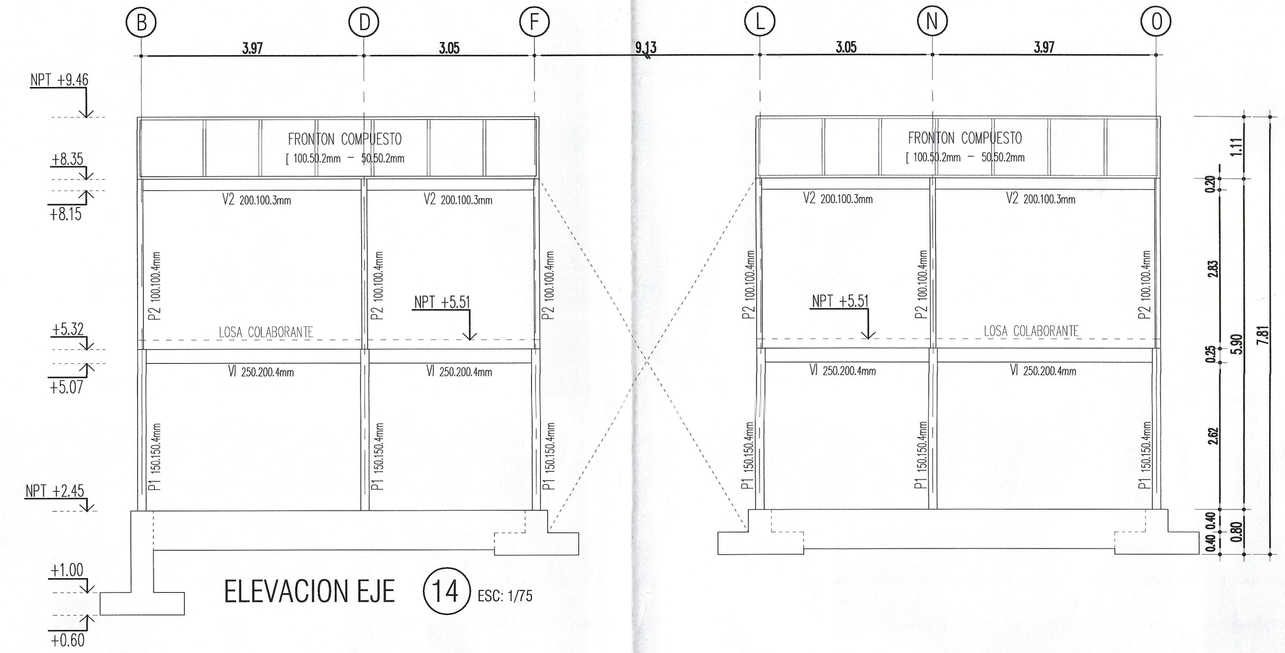

ELEVACION EJE (14) ESC: 1/75

ELEVACION EJE (B) ESC: 1/75

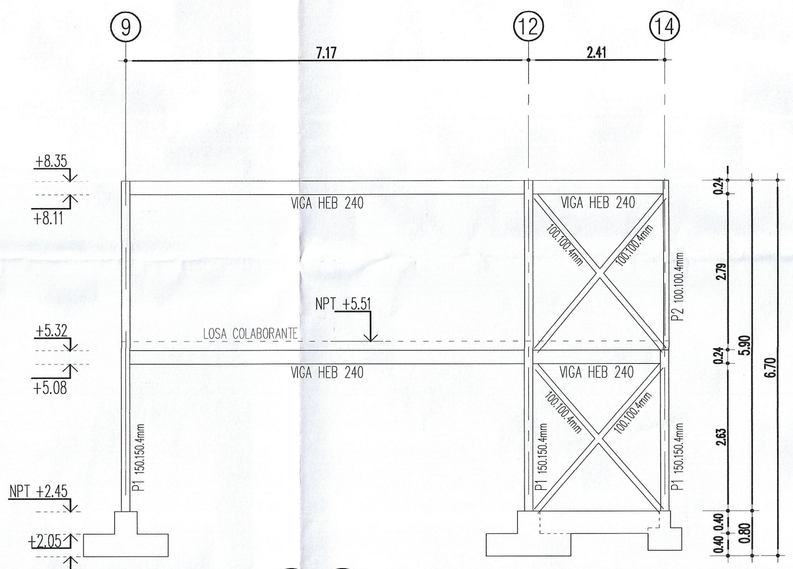

ELEVACION EJE (D)(N) ESC: 1/75

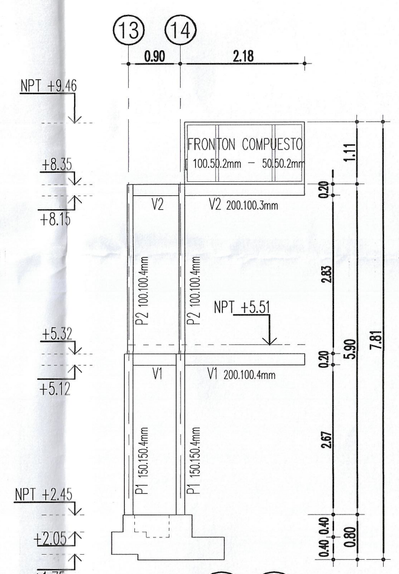

ELEVACION EJE (F)(L) ESC: 1/75

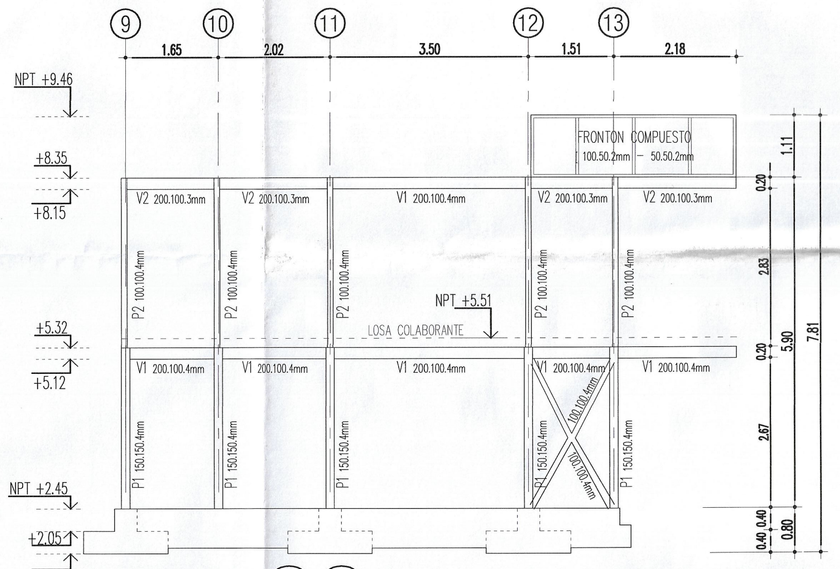

ELEVACION EJE (H)(K) ESC: 1/75

ELEVACION EJE (O) ESC: 1/75

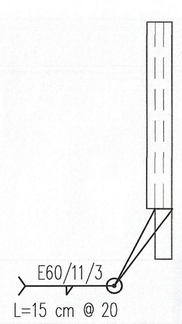

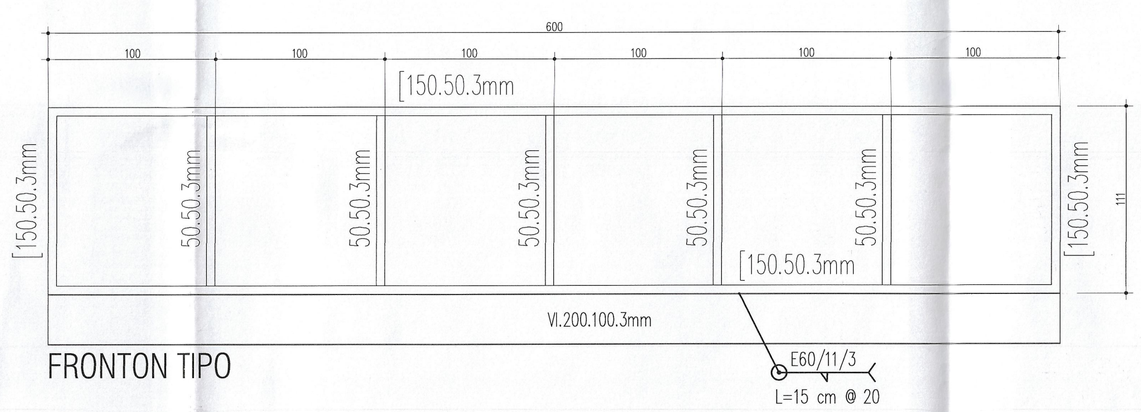

FRONTON TIPO

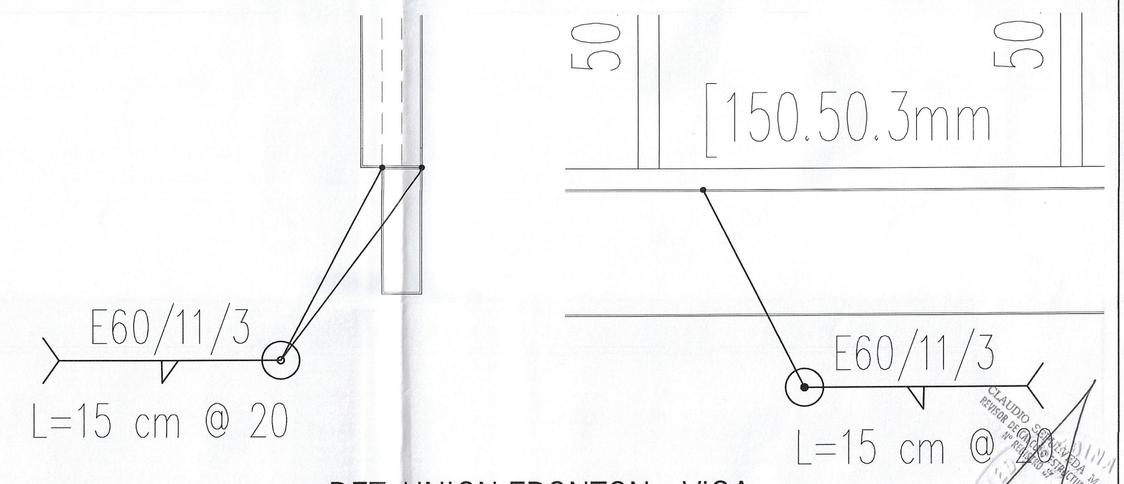

DET. UNION FRONTON - VIGA ESC:1/10

ALPHA PRO
– INGENIERIA E.I.R.L. –
VICENTA ROCAFULLI 499 – COQUIMBO
TEL: 0051-2496316 / 9 5194637

PROYECTO: SALA CUNA Y JARDIN INFANTIL EL PALQUI-MONTEPATRIA
CLIENTE: JUNTA NACIONAL DE JARDINES INFANTILES
UBICACION: CALLE LOS PARRONES 203, EL PALQUI
CONTENIDO: ELEVACIONES MODULO A – DETALLES

GONZALO FERNANDEZ LORCA
INGENIERO CIVIL

OBRA N°: 2018-01
PLANO NUMERO: 2018-01-07
REVISION: B

REV.	DESCRIPCION	ING.	DIB.	FECHA
B	SE RESUELVEN OBSERVACIONES			
A	EMITIDO PARA REVISION			

DIBUJO	R.A.M.H
CALCULÓ	G.F.L.
REVISO	G.F.L.
APROBO	G.F.L.
ESCALA	INDICADAS
FECHA	FEBRERO 2018

PLANO 7 de 7