




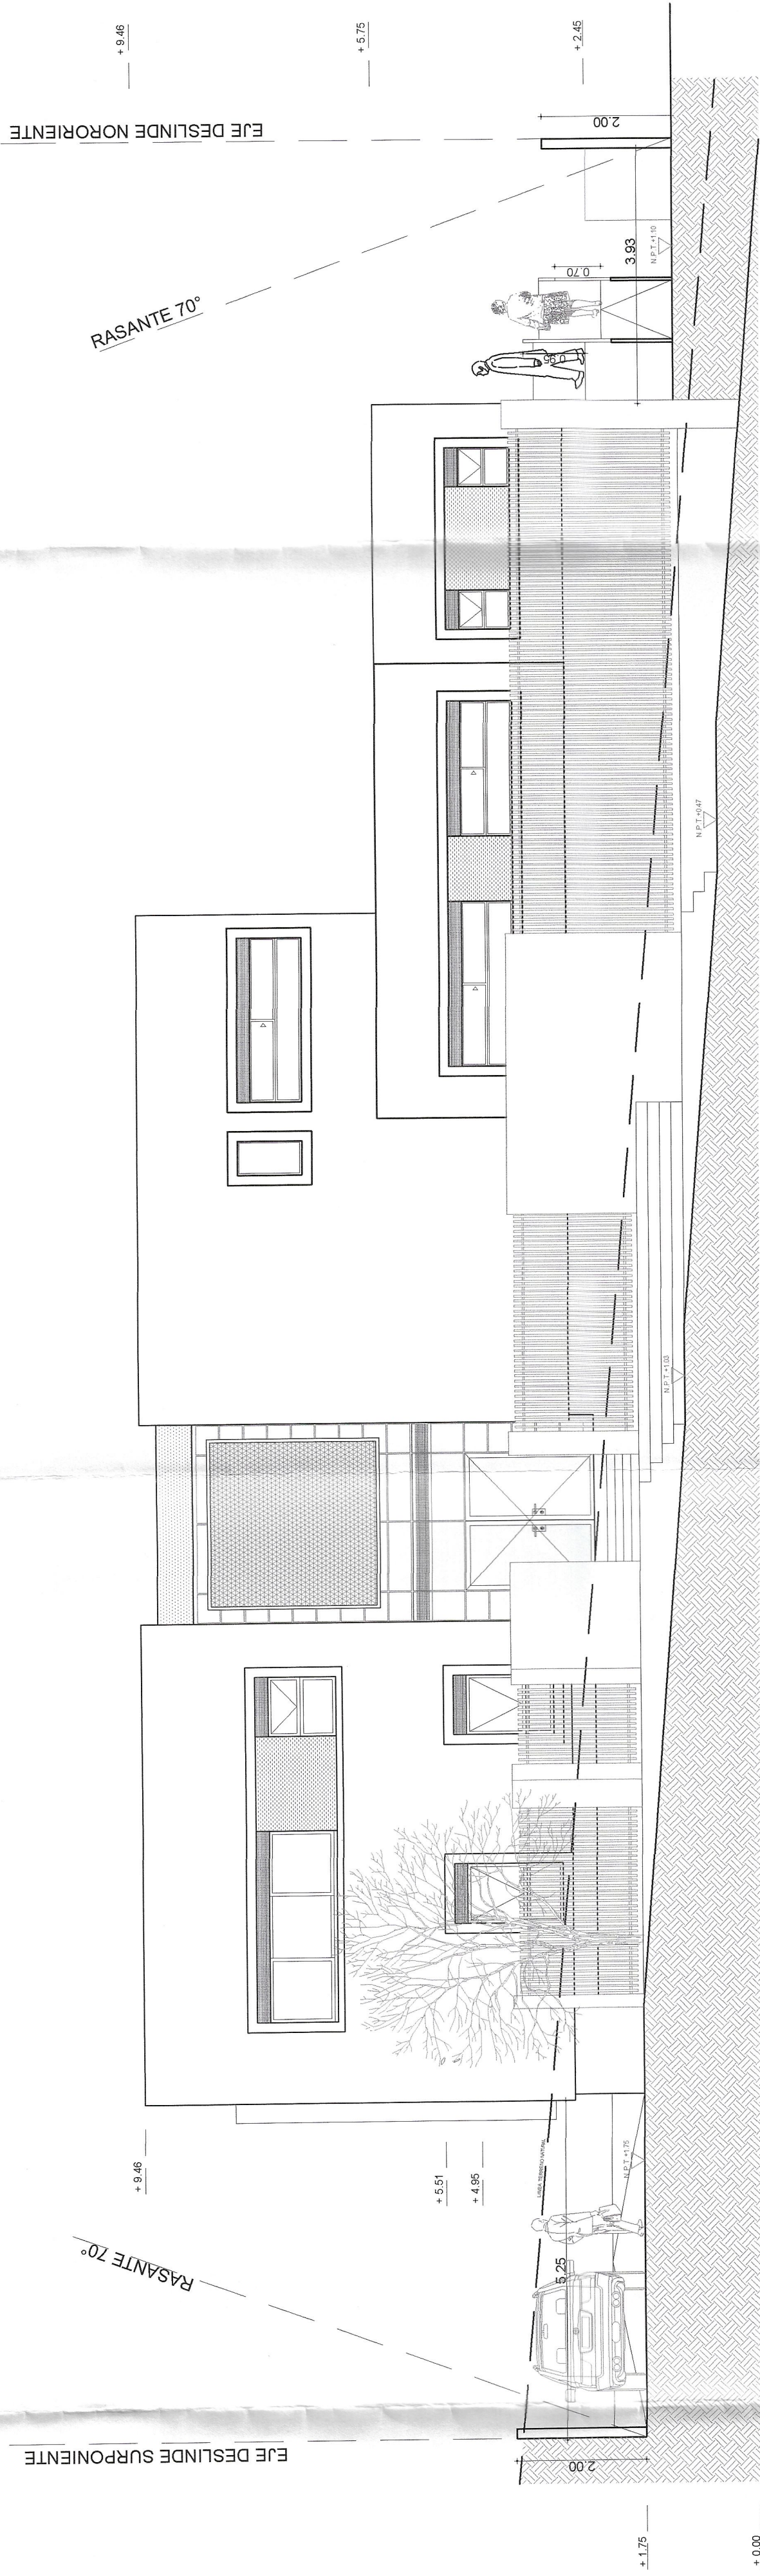

ELEVACION NORTE
EP Esc 1:75

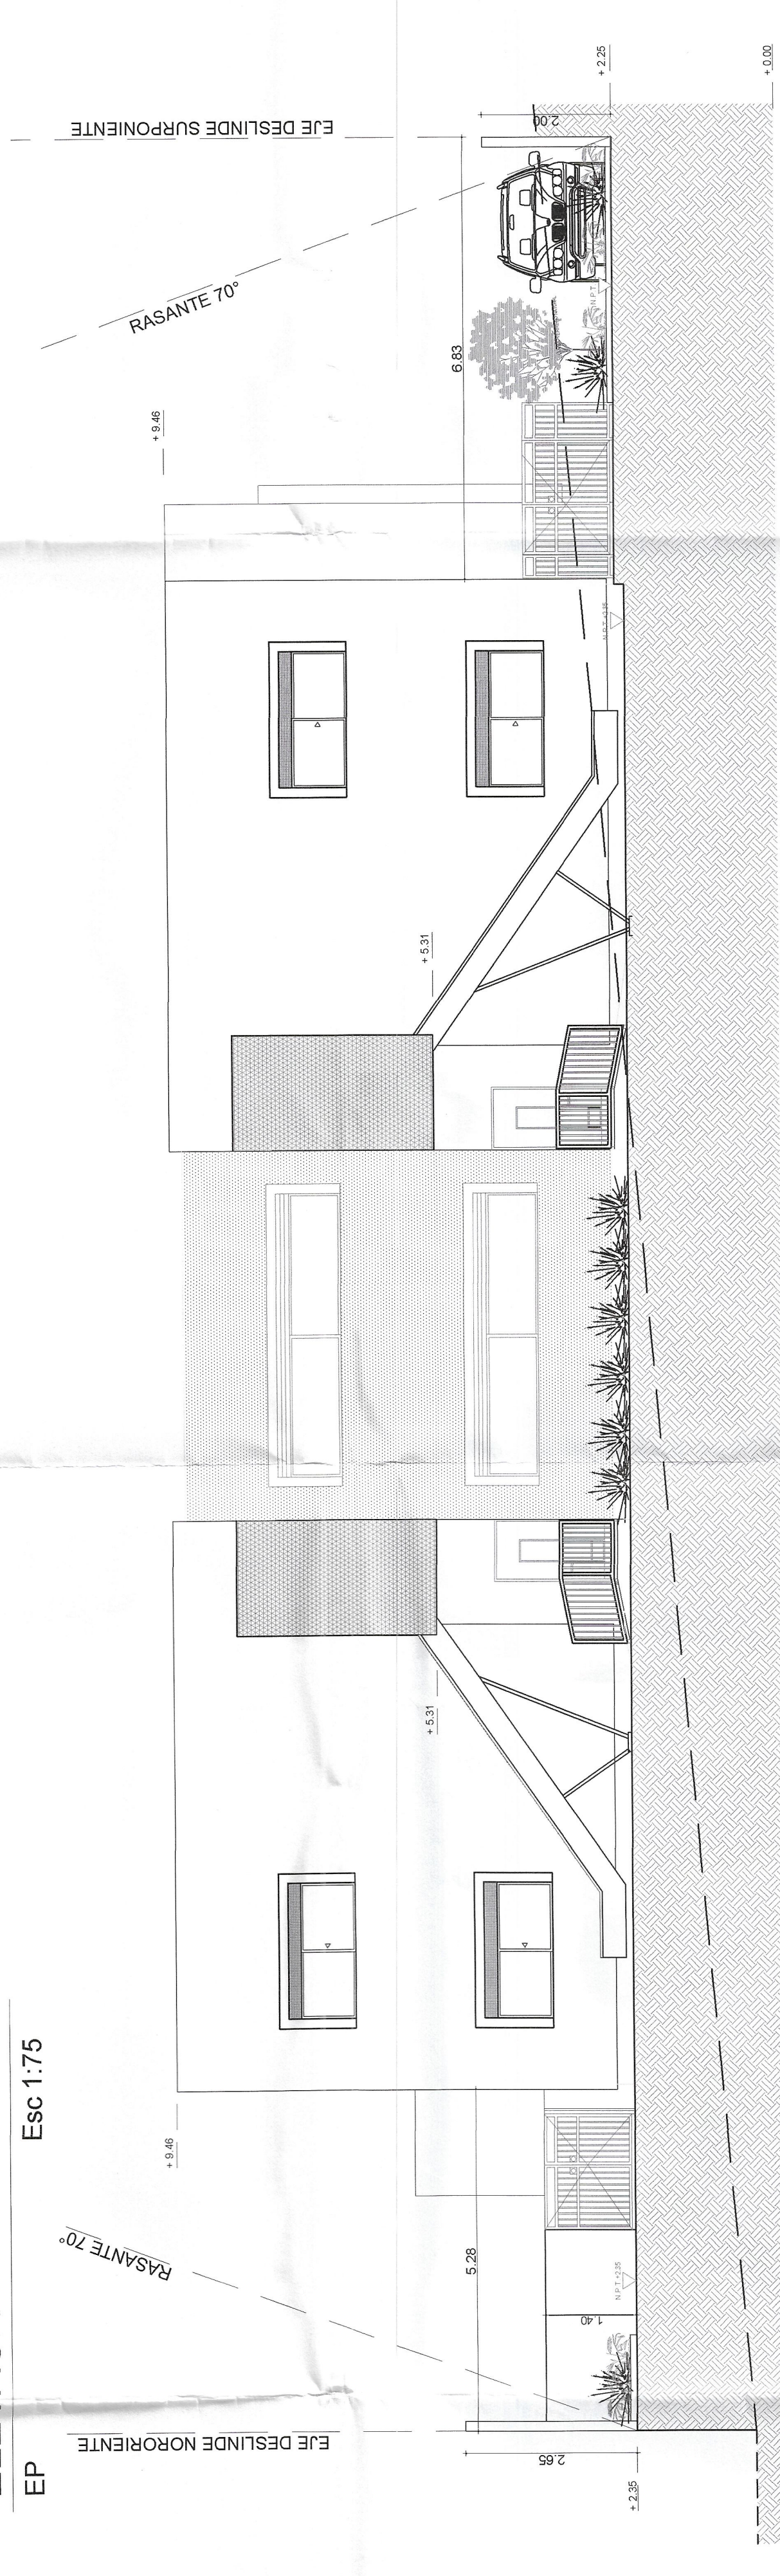

ELEVACION SUR
EP Esc 1:75

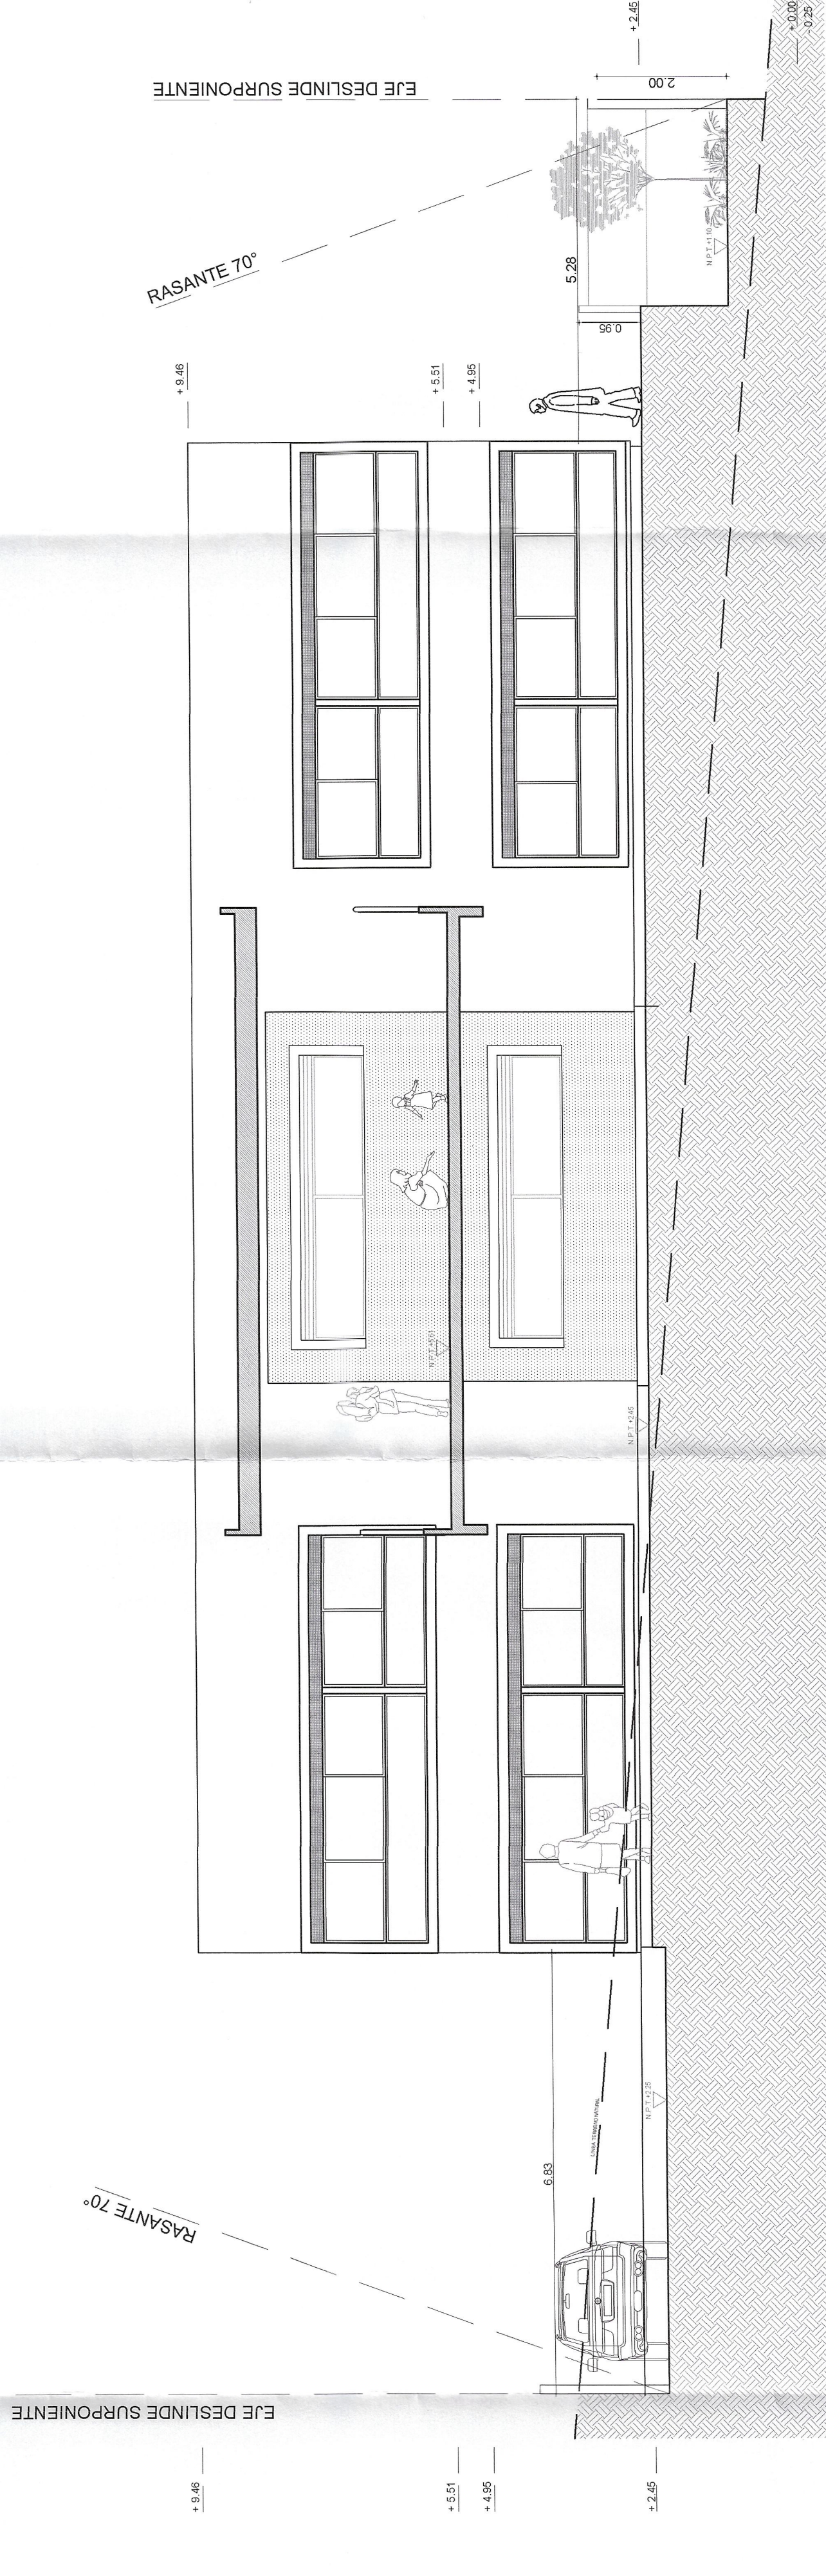

CORTE - ELEVACION NORTE SECTOR EDUCATIVO
EP Esc 1:75

APROBADO
DIRECTOR GENERAL DE OBRAS (S)
FECHA: 19 FEB. 2018

MUNICIPIO: ILLUSTRE MUNICIPALIDAD DE MONTE PATRIA CALLE: CARLOS OSMAN ESPINOSA - AV. DE MONTE PATRIA	
PROYECTO RESPONSABLE: JUAN CARLOS GOMEZ GOMEZ	
AUTORIZADO POR: ALFREDO PRIETO PARRA	
FECHA: 19 FEB. 2018	
PROGRAMA: NUEVA AMERISOL CONSTRUCCIÓN de Salas Cuna	
UNIDAD DE INFRAESTRUCTURA REGION DE COQUIMBO	
DIRECCION: COLOMBA LA SERENA PROYECTO: CONSTRUCCION SALA CUNA Y JARDIN INFANTIL EL PALQUI, MONTE PATRIA IV-LA SERENA-N° 416053	
DIRECCION: CALLE LOS PARRONES 200 EL PALQUI	
COMUNA: MONTE PATRIA	
REGION: IV DE COQUIMBO	
CONTINENTE: ELEVACIONES	
ARCHIVO DIGITAL: EP_ELEVACIONES Y CORTES_1102018.dwg	
REVISOR: GGB.B.L.	
FECHA: FEBRERO 2018	
ESCALA: A - 130	