




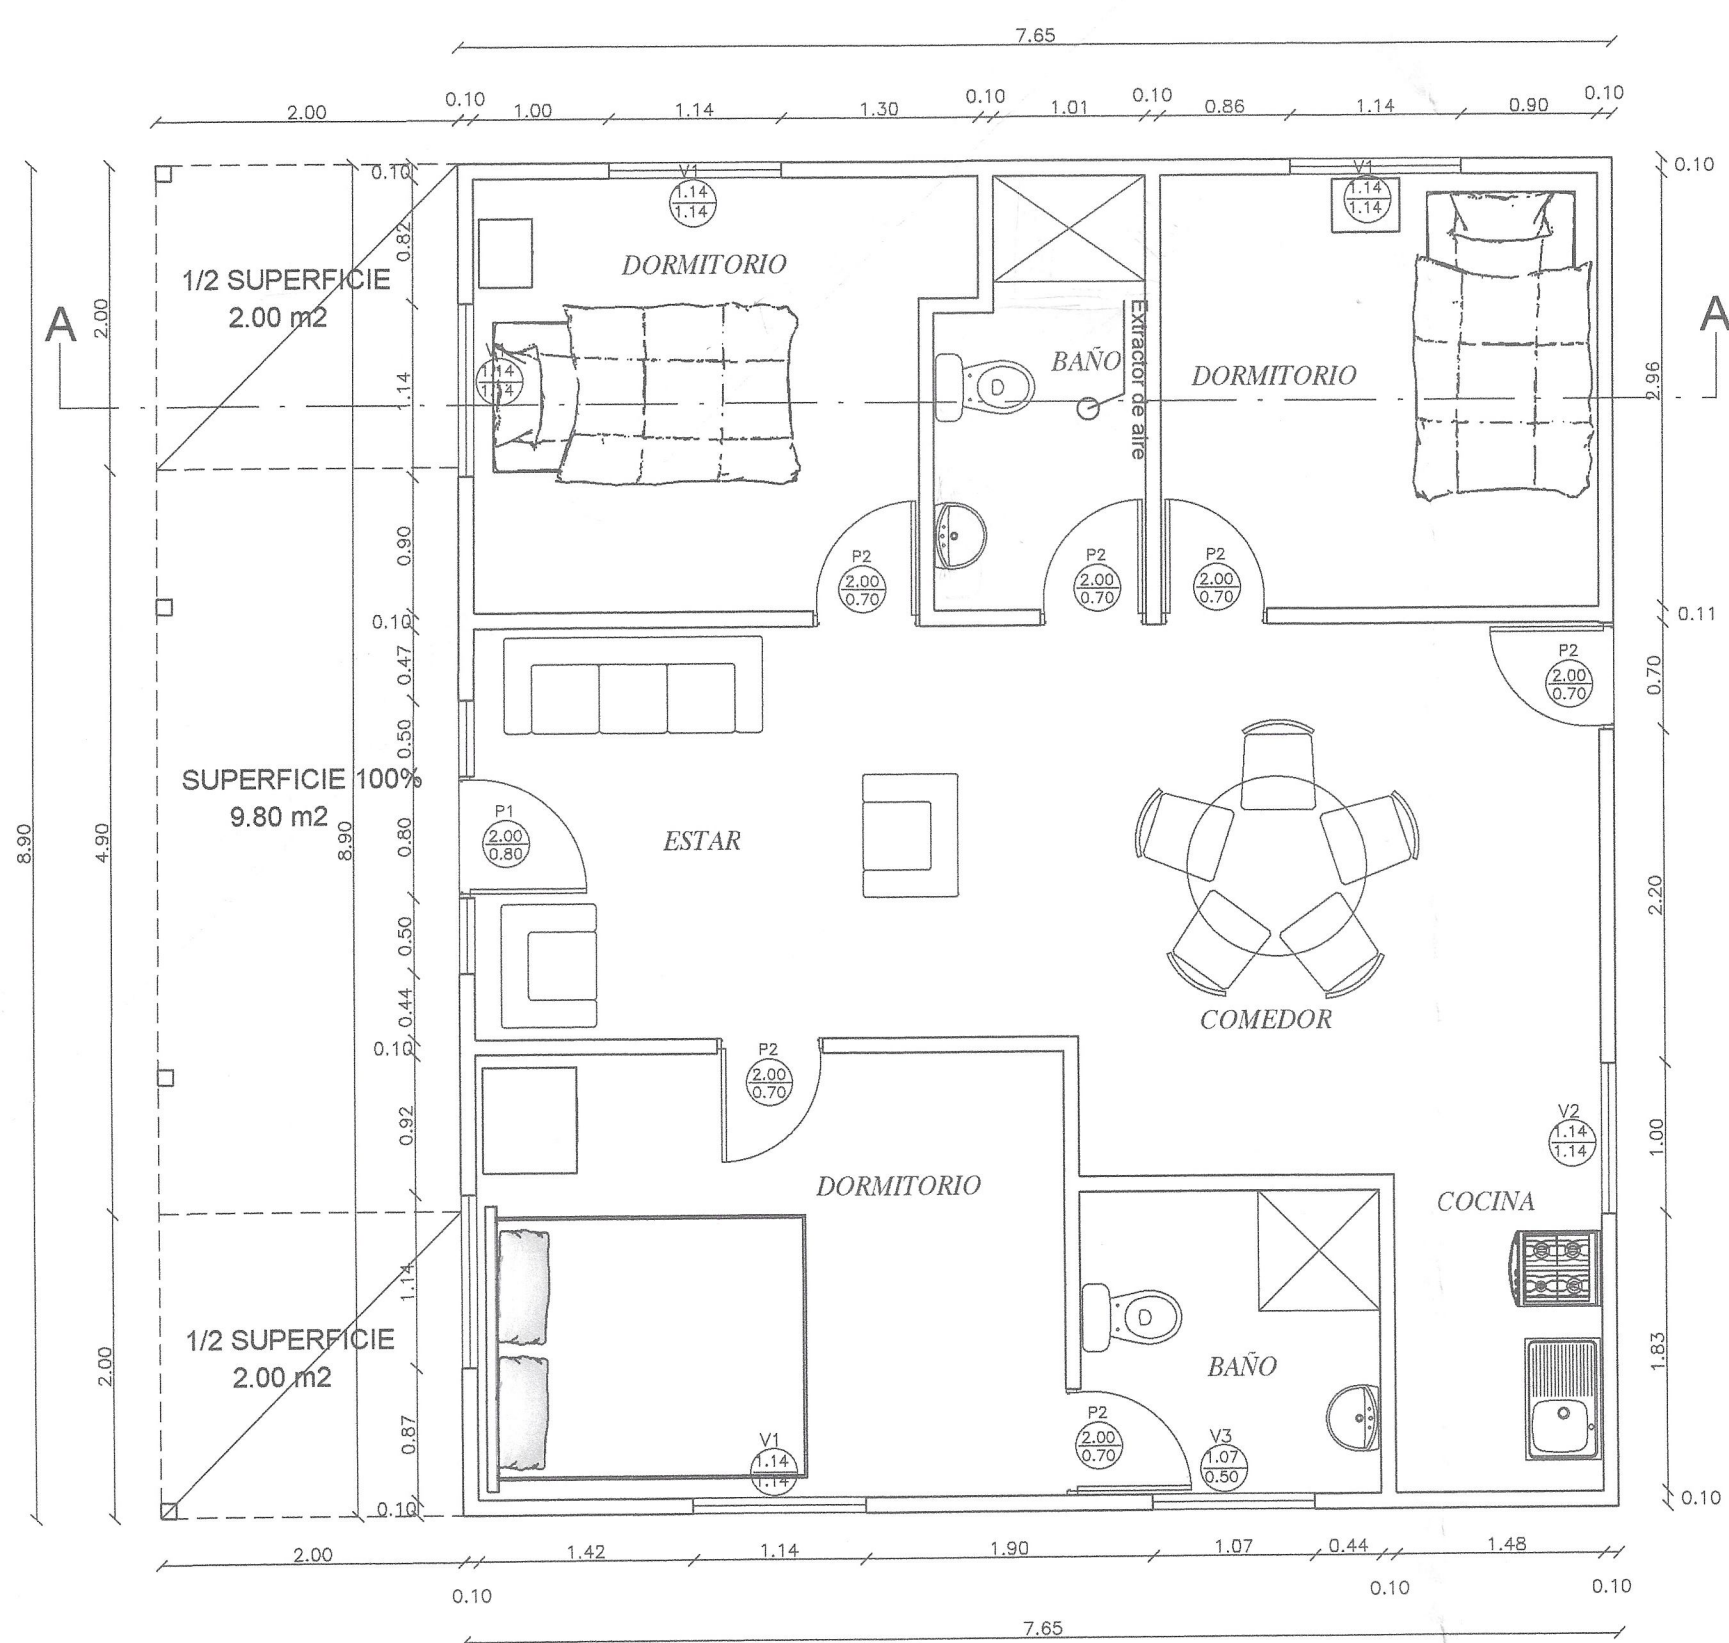

PLANTA DE ARQUITECTURA
ESCALA 1:50

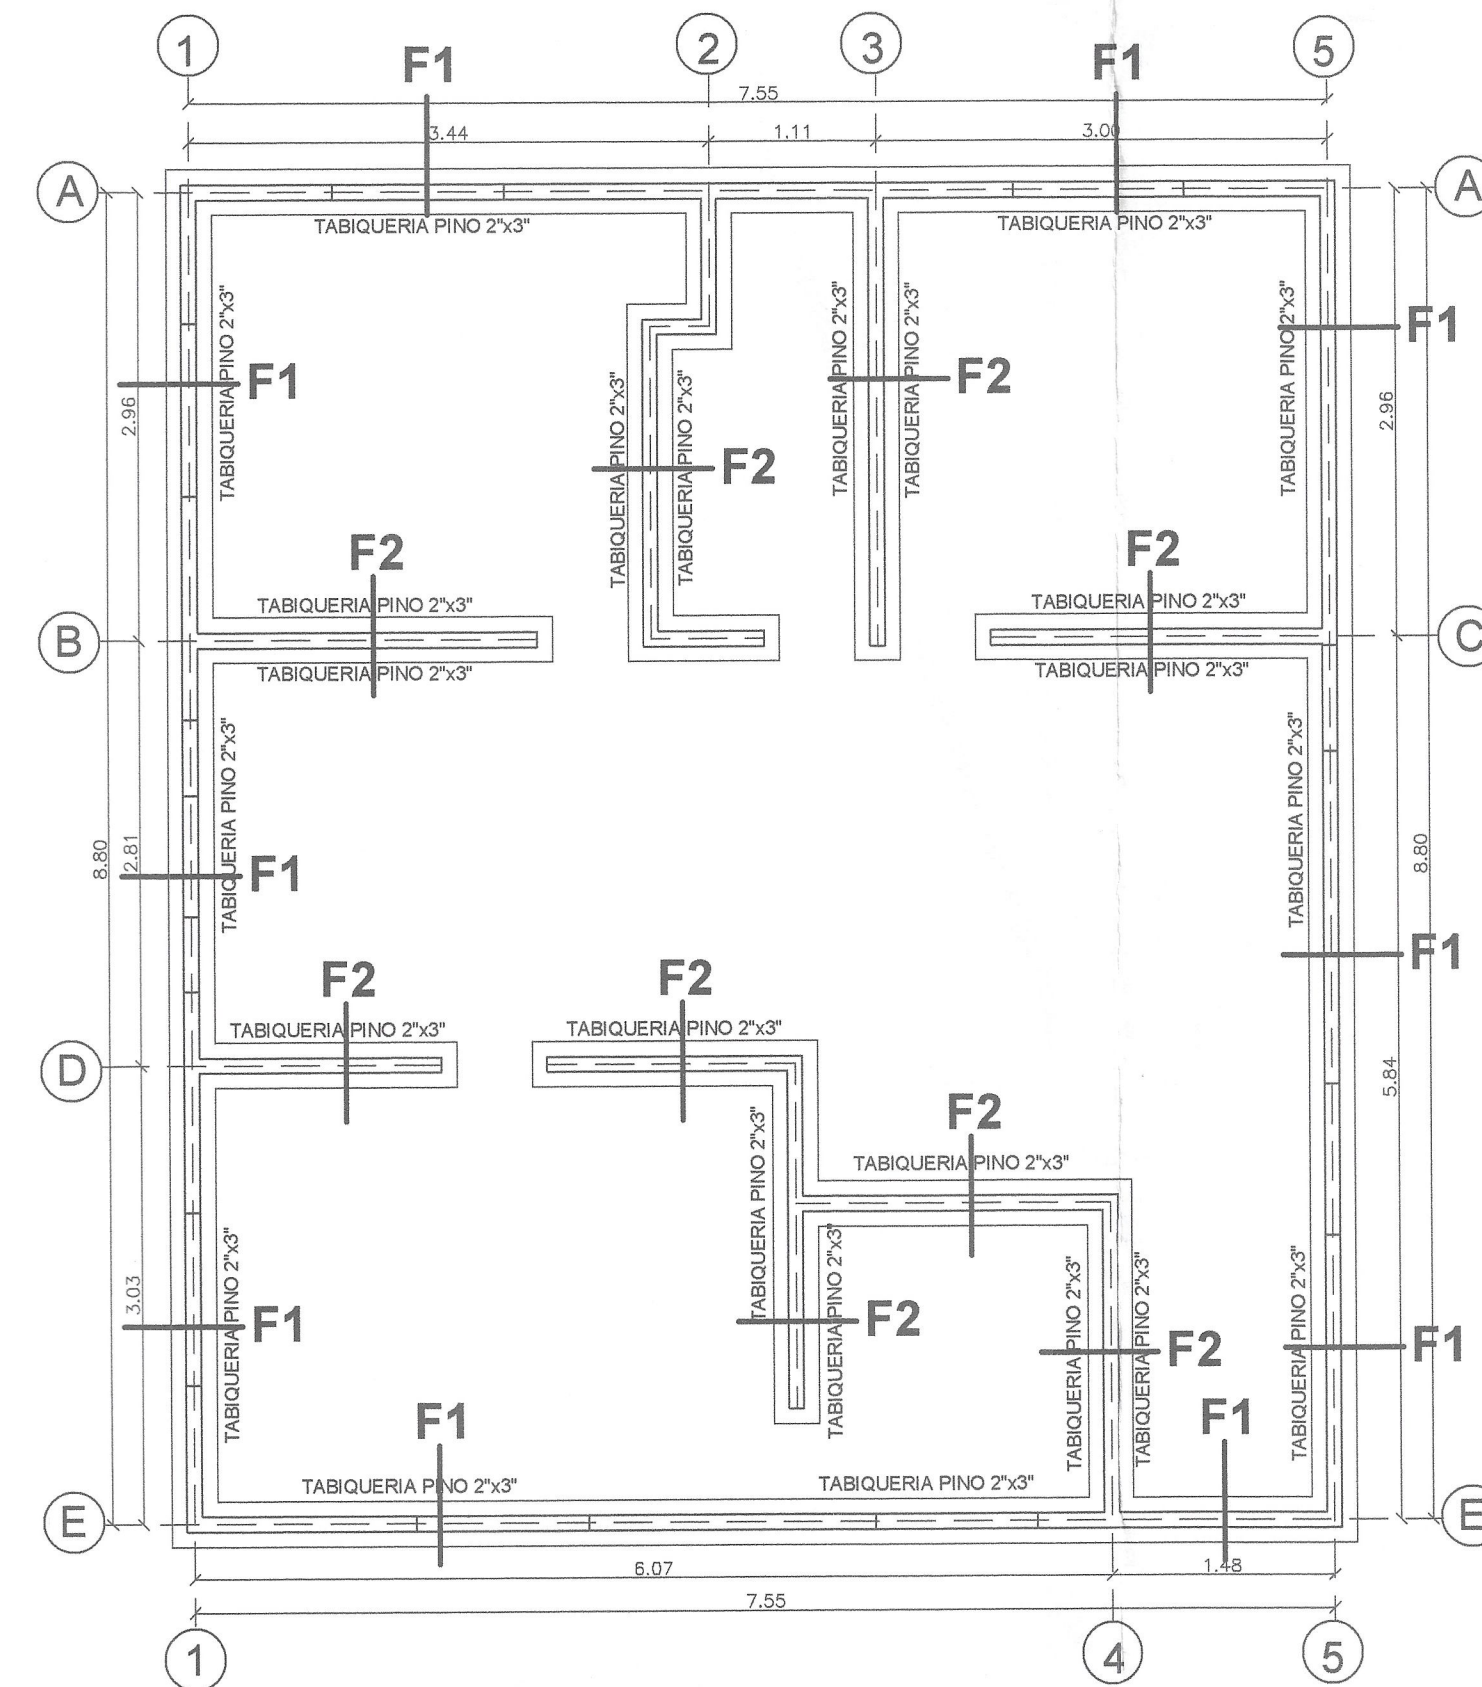


PLANTA DE FUNDACIONES Y ESTRUCTURAS
ESCALA 1:50

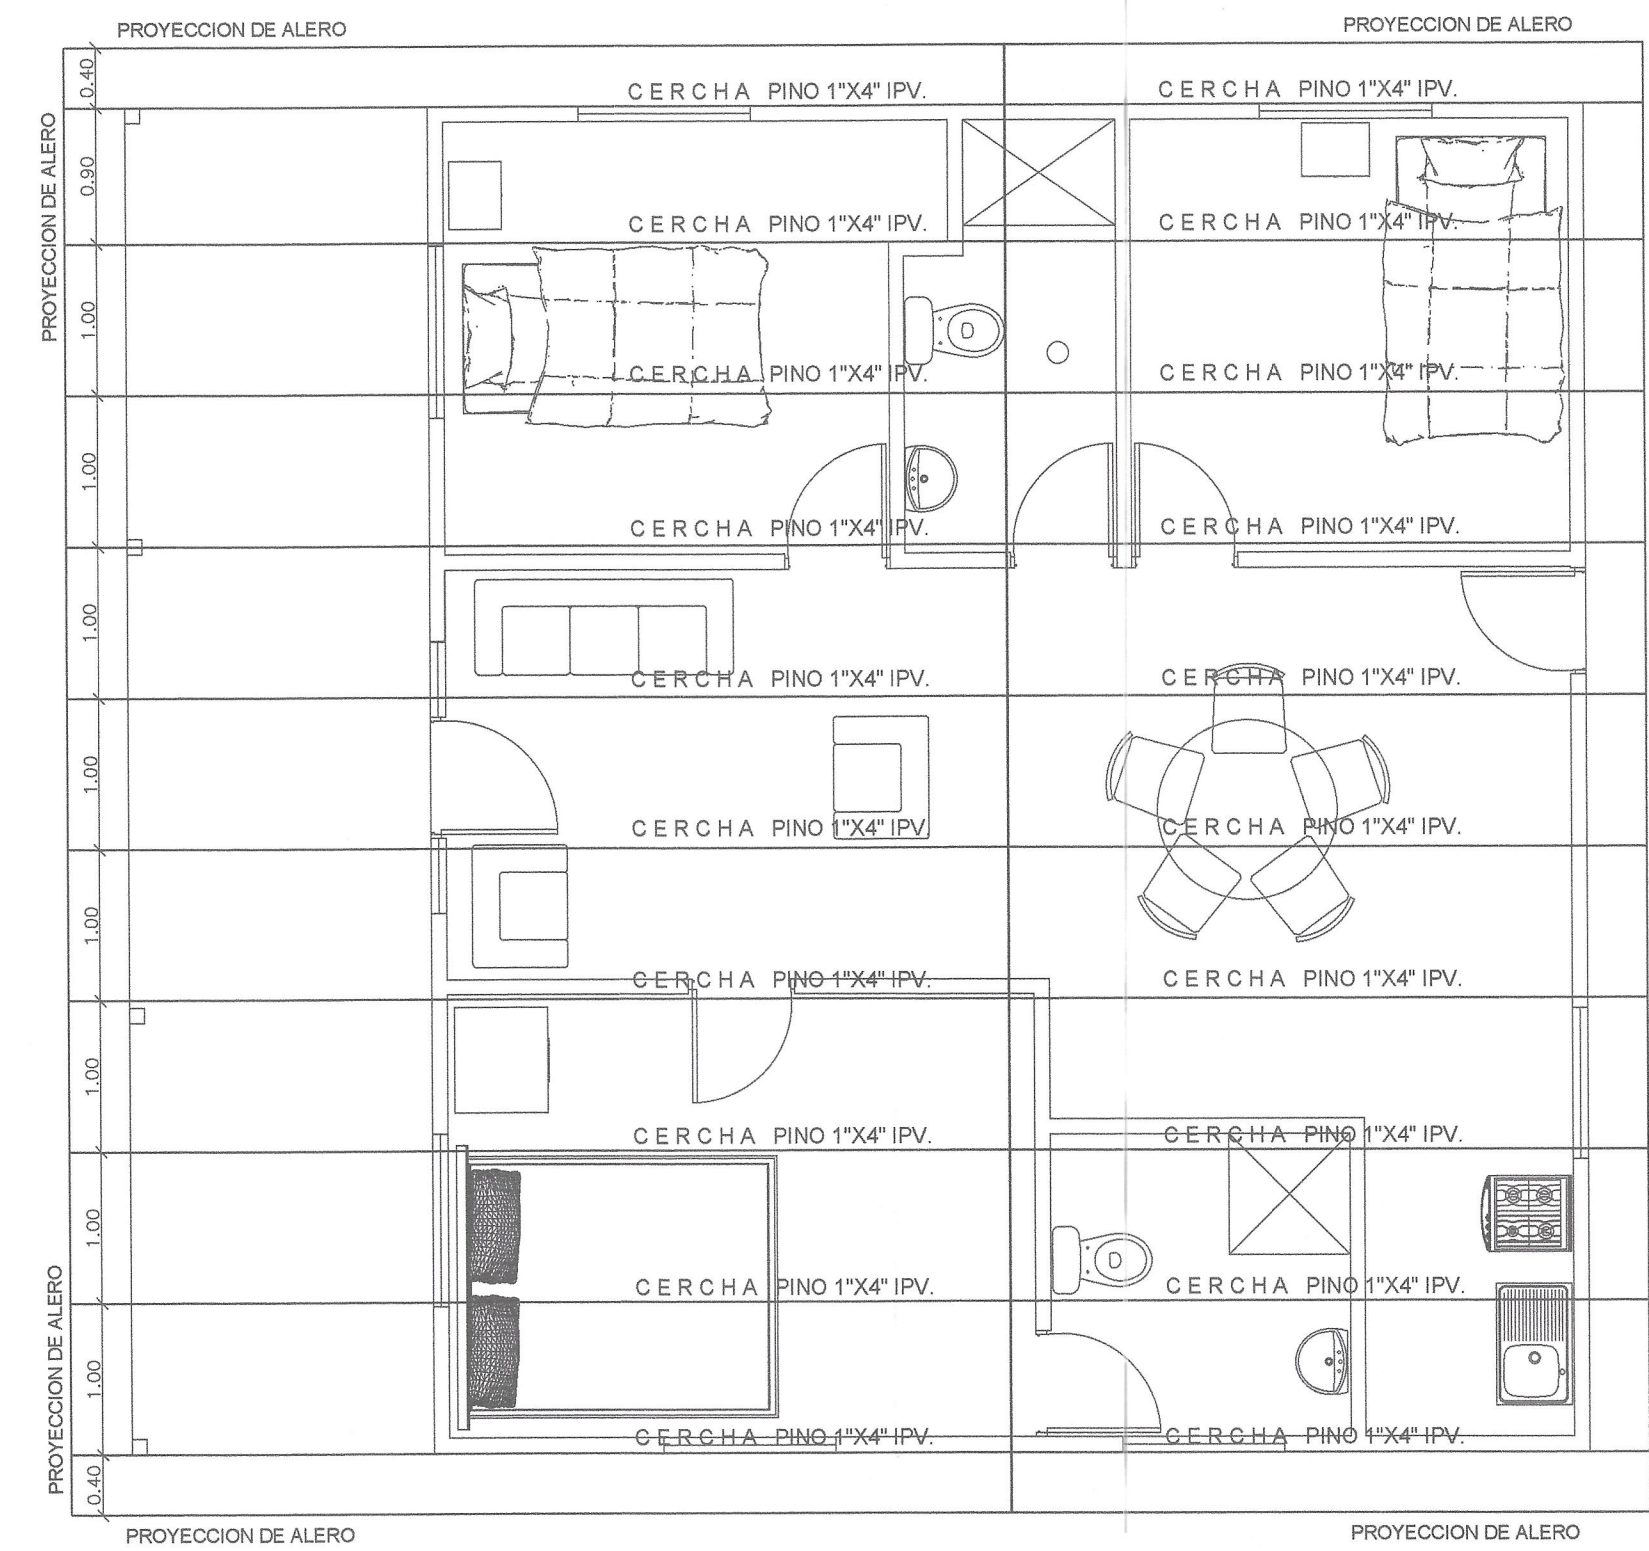


PLANTA ESTRUCTURA DE TECHUMBRE
ESCALA 1:50


DETALLES TABIQUES
Eso: 1:10.

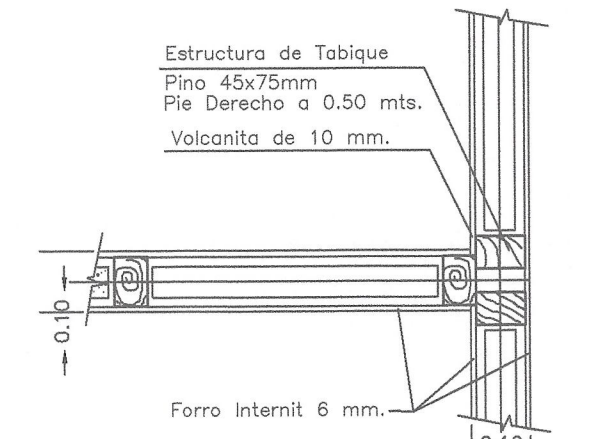


Encuentro en

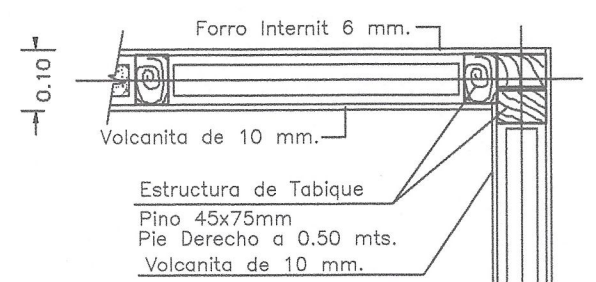

Esquina Muro

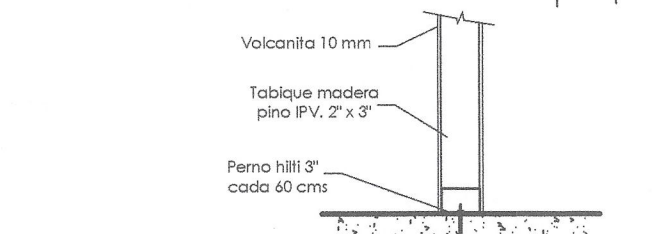


FIJACIÓN TABIQUE F2
S/ESC.

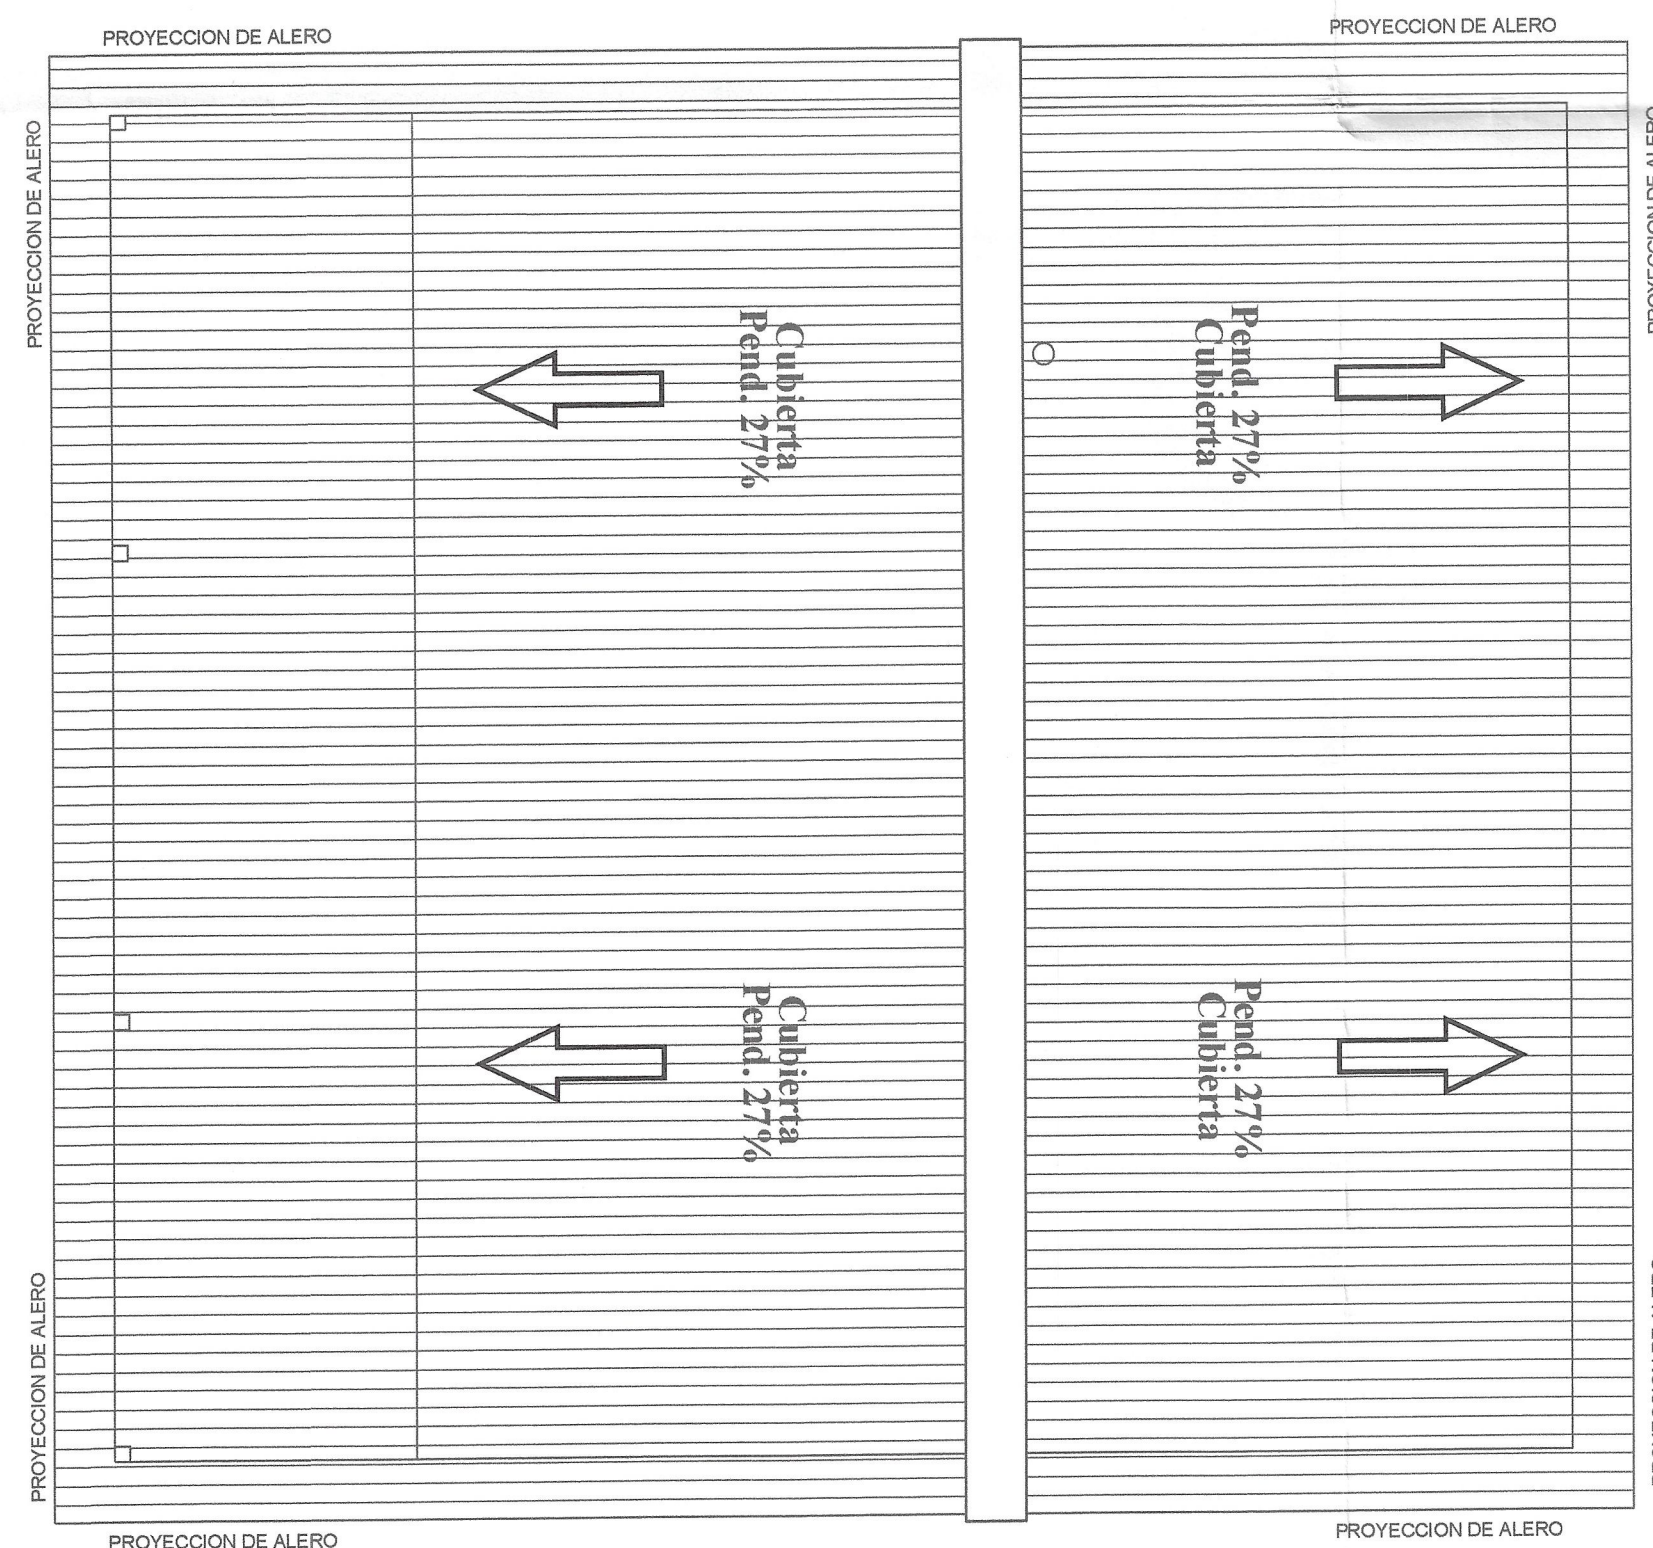


PLANTA DE CUBIERTA
ESCALA 1:50



ELEVACION LAT. DERECHA
ESCALA 1:50

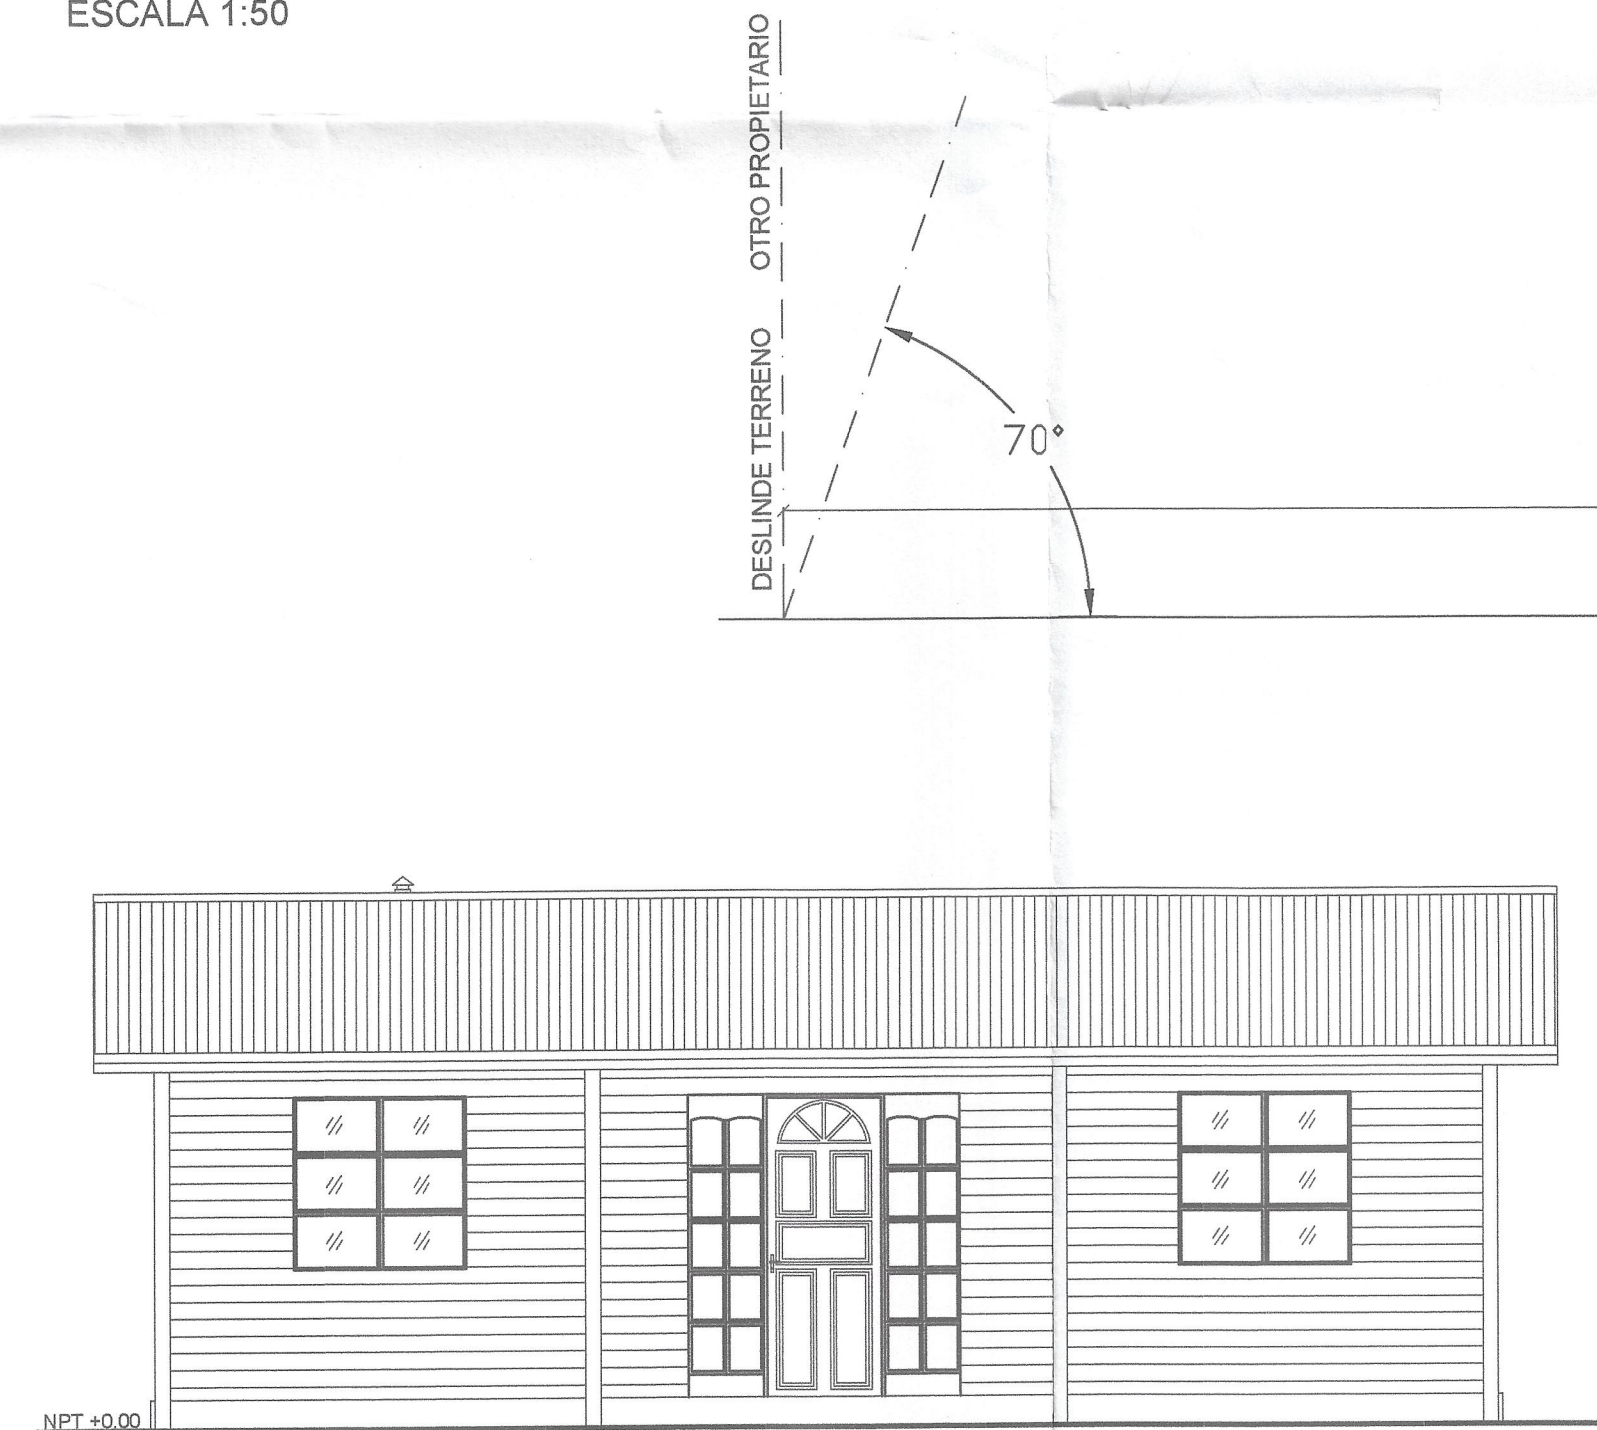

ELEVACION LAT. IZQUIERDA
ESCALA 1:50

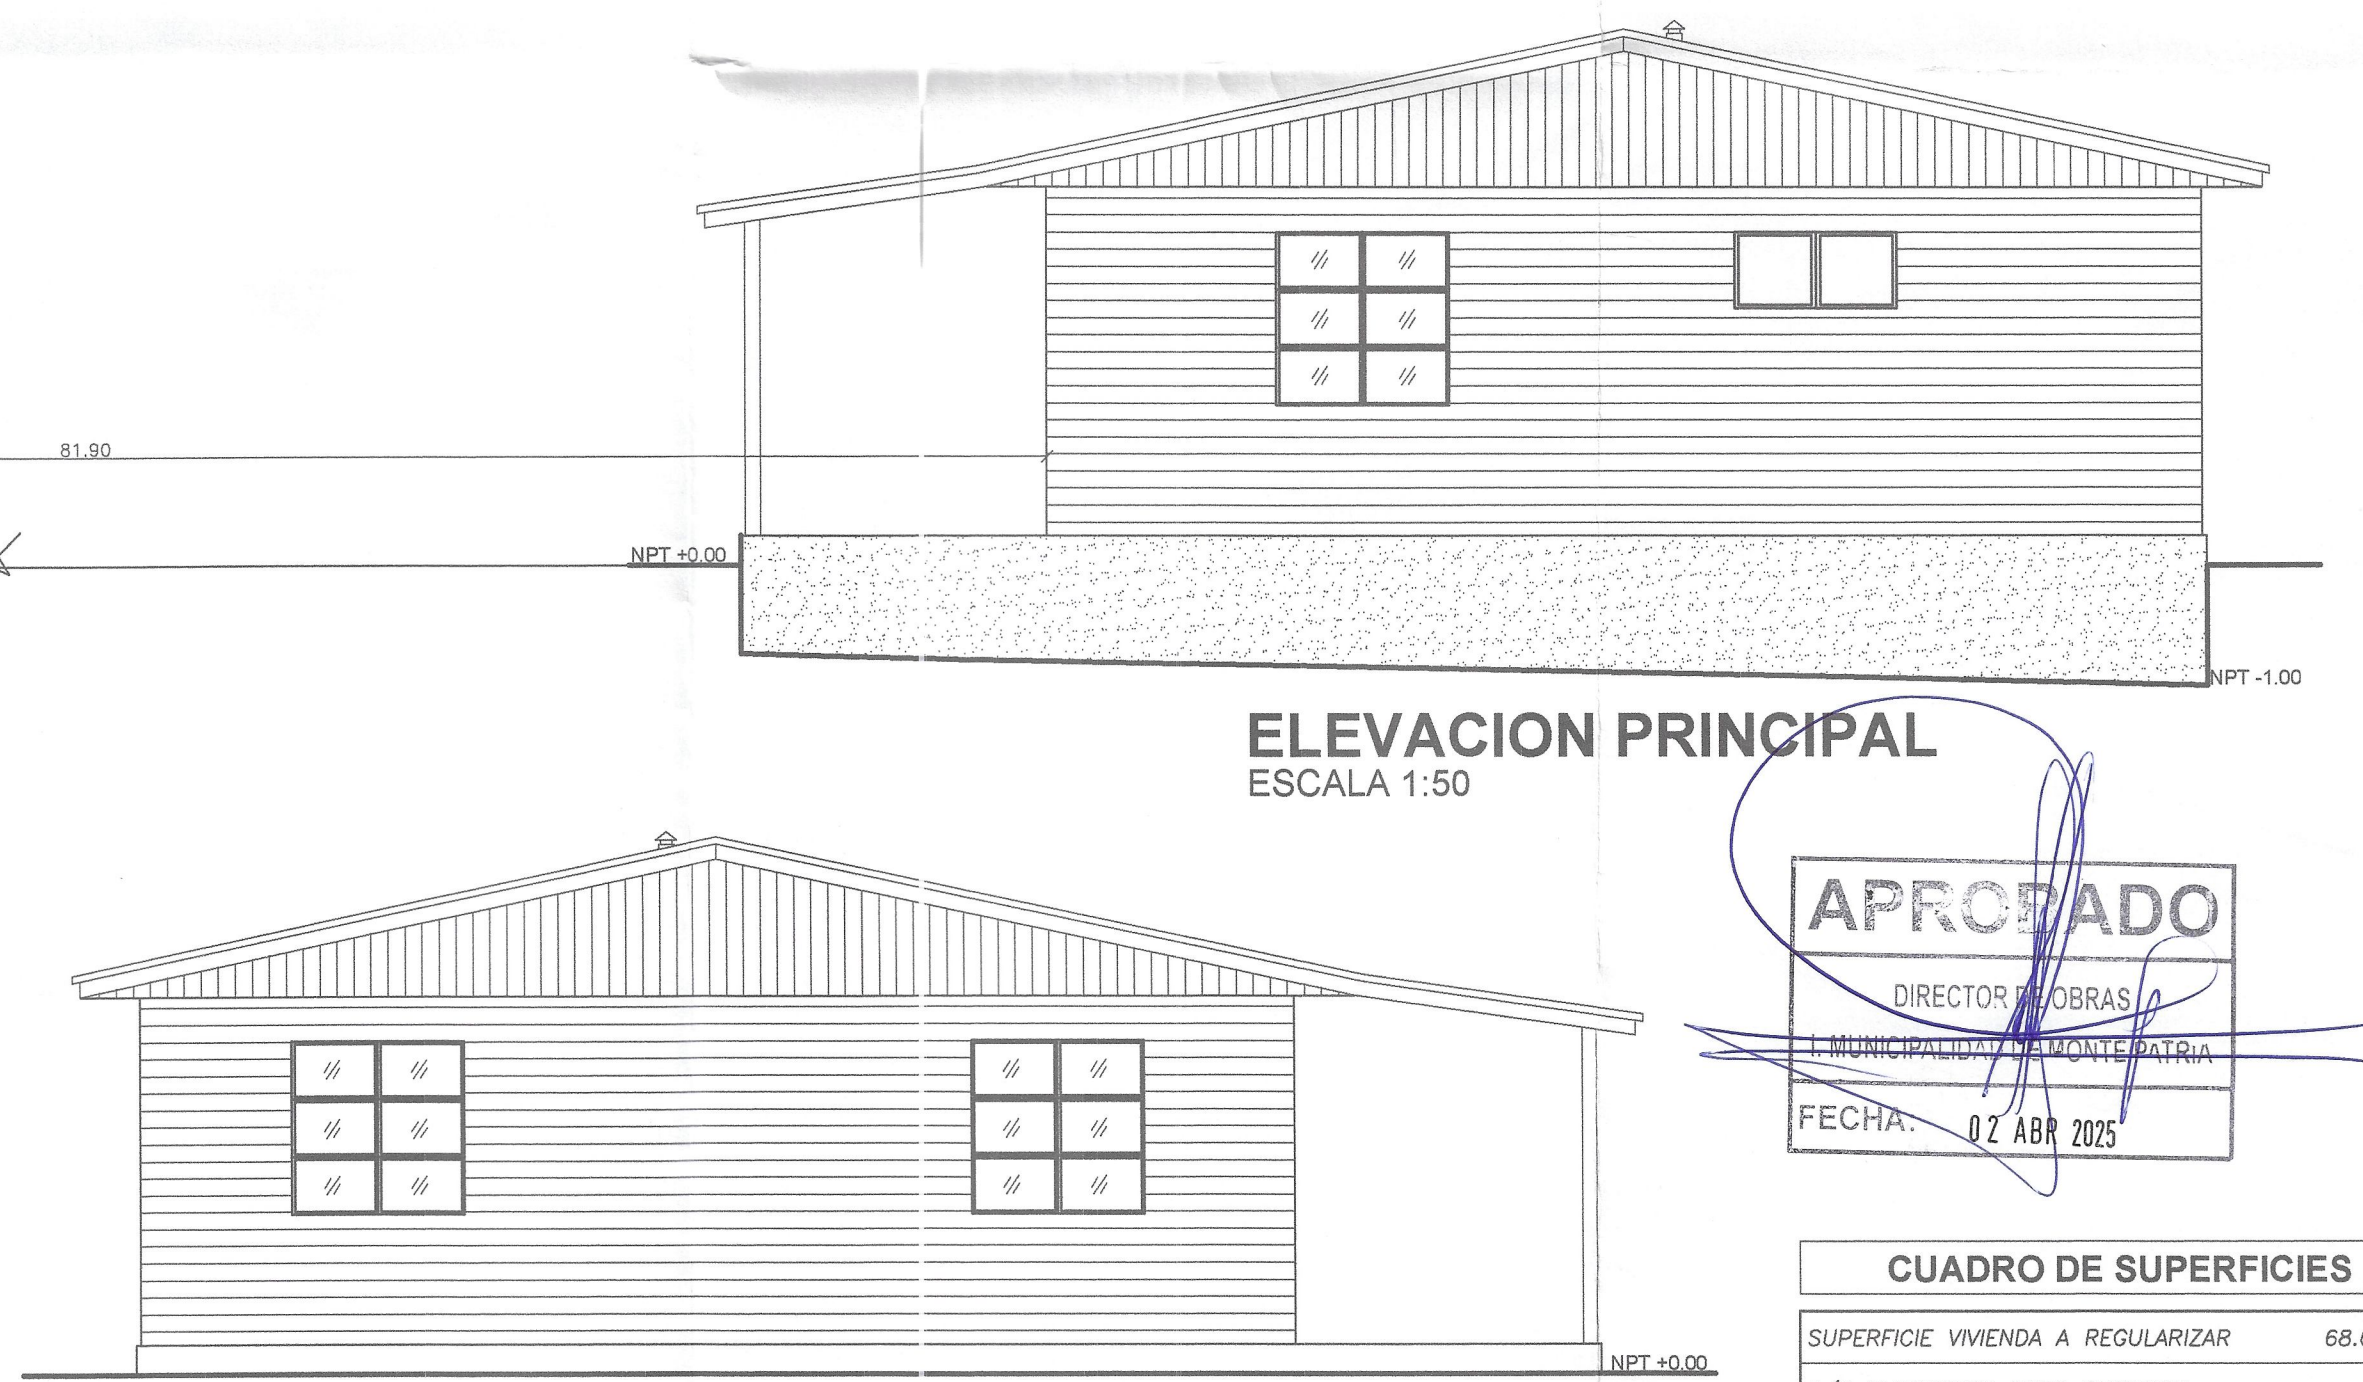



ELEVACION POSTERIOR
ESCALA 1:50

ELEVACION PRINCIPAL
ESCALA 1:50



CUADRO DE SUPERFICIES	
SUPERFICIE VIVIENDA A REGULARIZAR	68.09 M ²
1/2 SUPERFICIE PATIO CUBIERTO (2.00m. + 2.00m.)	4.00 M ²
SUPERFICIE 100% PATIO CUBIERTO	9.80 M ²
SUPERFICIE BODEGA 1	16.53 M ²
SUPERFICIE BODEGA 2	18.00 M ²
SUPERFICIE CASETA RIEGO	9.00 M ²
SUP. TOTAL A REGULARIZAR	125.42 M ²
SUP. TERRENO	23.760.00 M ²
PORCENTAJE DE OCUPACION	0,53 %

UBICACION DE PROPIEDAD
ESCALA 1 : 5000

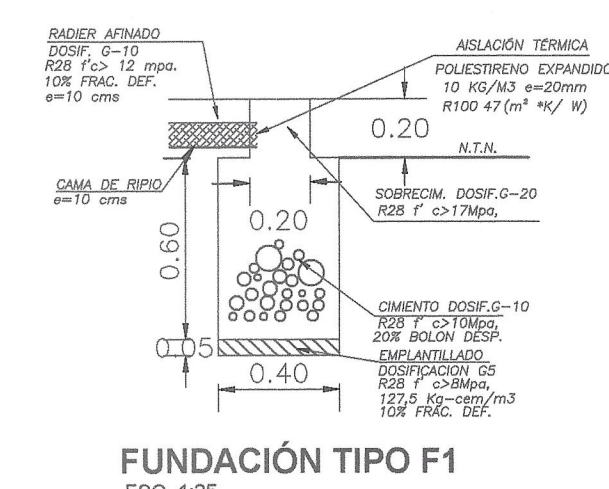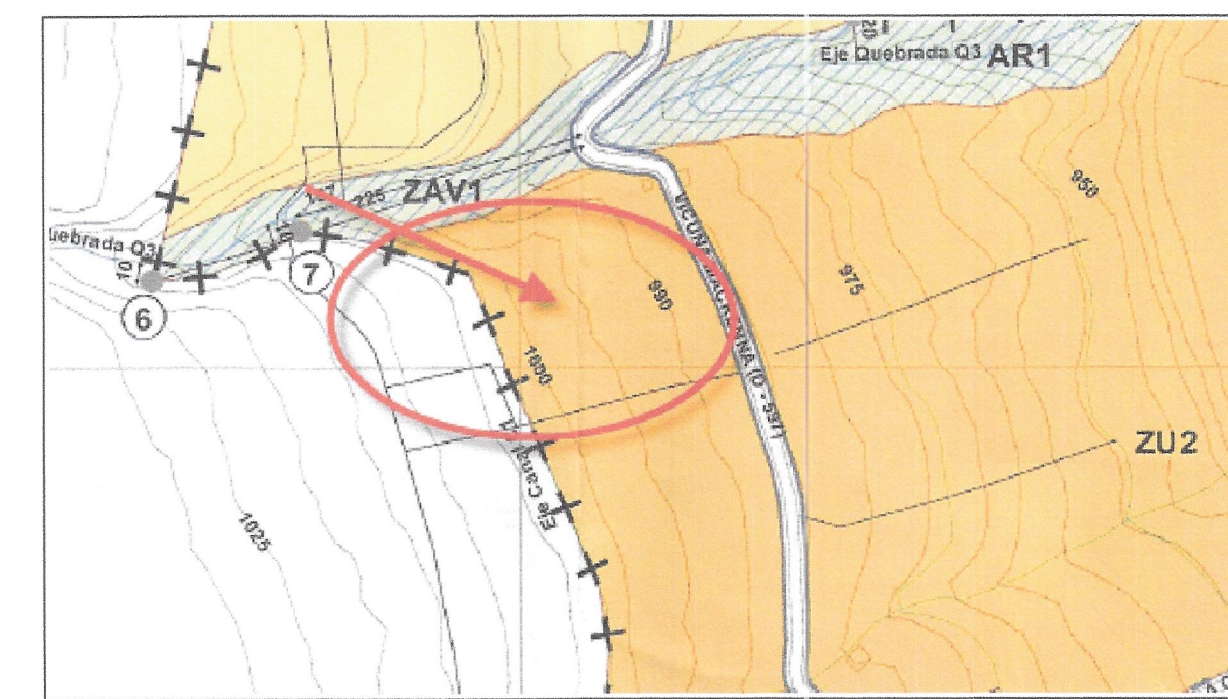

PROYECTO: REGULARIZACION VIVIENDA	
DIRECCION CALLE VICUÑA MACKENNA N° 853, RUTA D-597 EL PERAL - TULAHUEN	ESCALA: SE SEÑALAN
CONTENIDO PLANTA DE ARQUITECTURA, ELEVACIONES, EMPLAZAMIENTO, UBICACIÓN, SUPERFICIES.	FECHA:
PROPIETARIO RAIMON AMABLE TAPIA CORTES R.U.T 7.520.521-K	DIBUJO: JCV-PROYECTOS
ARQUITECTO JIMENEZ PEREZ SIDGMAN R.U.T 7.347.896-0	NORTE:
LÁMINA: 1 de 3	