
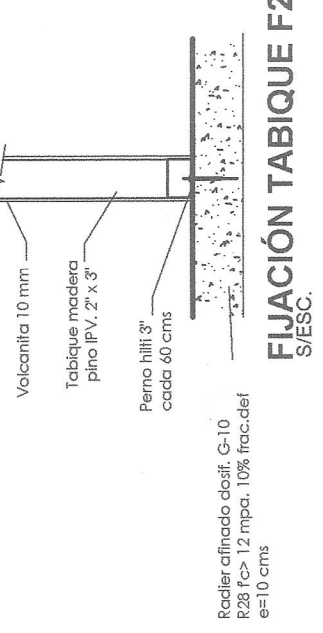
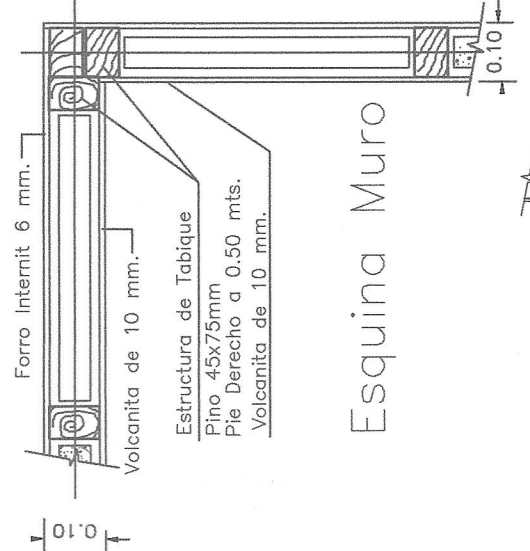





DETA
Esc-1:10.

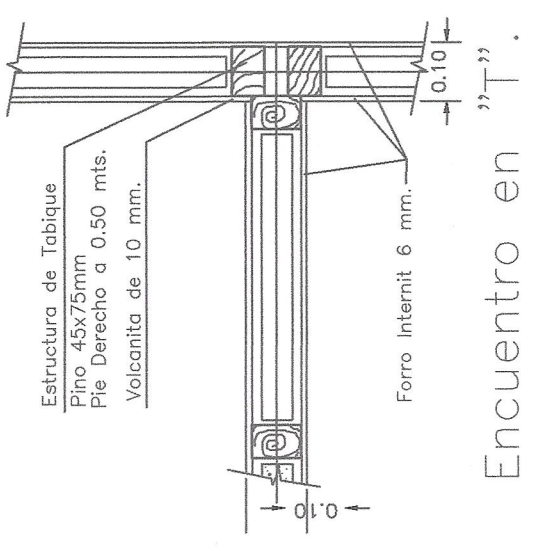

CUADRO DE SUPERFICIES	
SUPERFICIE VIVIENDA A REGULARIZAR	68.09 M2.
1/2 SUPERFICIE PATIO CUBIERTO (2.00m. x 2.00m.)	4.00 M2.
SUPERFICIE 100% PATIO CUBIERTO	9.80 M2.
SUPERFICIE BODEGA 1	16.53 M2.
SUPERFICIE BODEGA 2	18.00 M2.
SUPERFICIE CASITA RIEGO	9.00 M2.
SUP. TOTAL A REGULARIZAR	125.42 M2.
SUP. TERRENO	23.786.00 M2.
PORCENTAJE DE OCUPACION	0.53 %



REGULARIZACION VIVIENDA

DIRECCION	CALLE VICUÑA MACKENNA N° 853, RUTA D-597 EL PERAL - TULAHUEN	ESCALA: SEÑALAN FECHA:
CONTENIDO	PLANTA DE ARQUITECTURA, ELEVACIONES, EMPLAZAMIENTO, UBICACIÓN, SUPERFICIES	DIBUJO: NORTE
PROYECTADO:	ARQUITECTO <i>Juan Diego Sotomayor</i> ARQUITECTO RUC 7.347.896 - 0 JUAN PÉREZ SOGOMAN	 LAMINA: 1 de 3
R. U. N. I. O. N. A. M. B. L. E. D. E. P. A. R. T. I. S. T. A. S. R. U. T. 10.321-K		

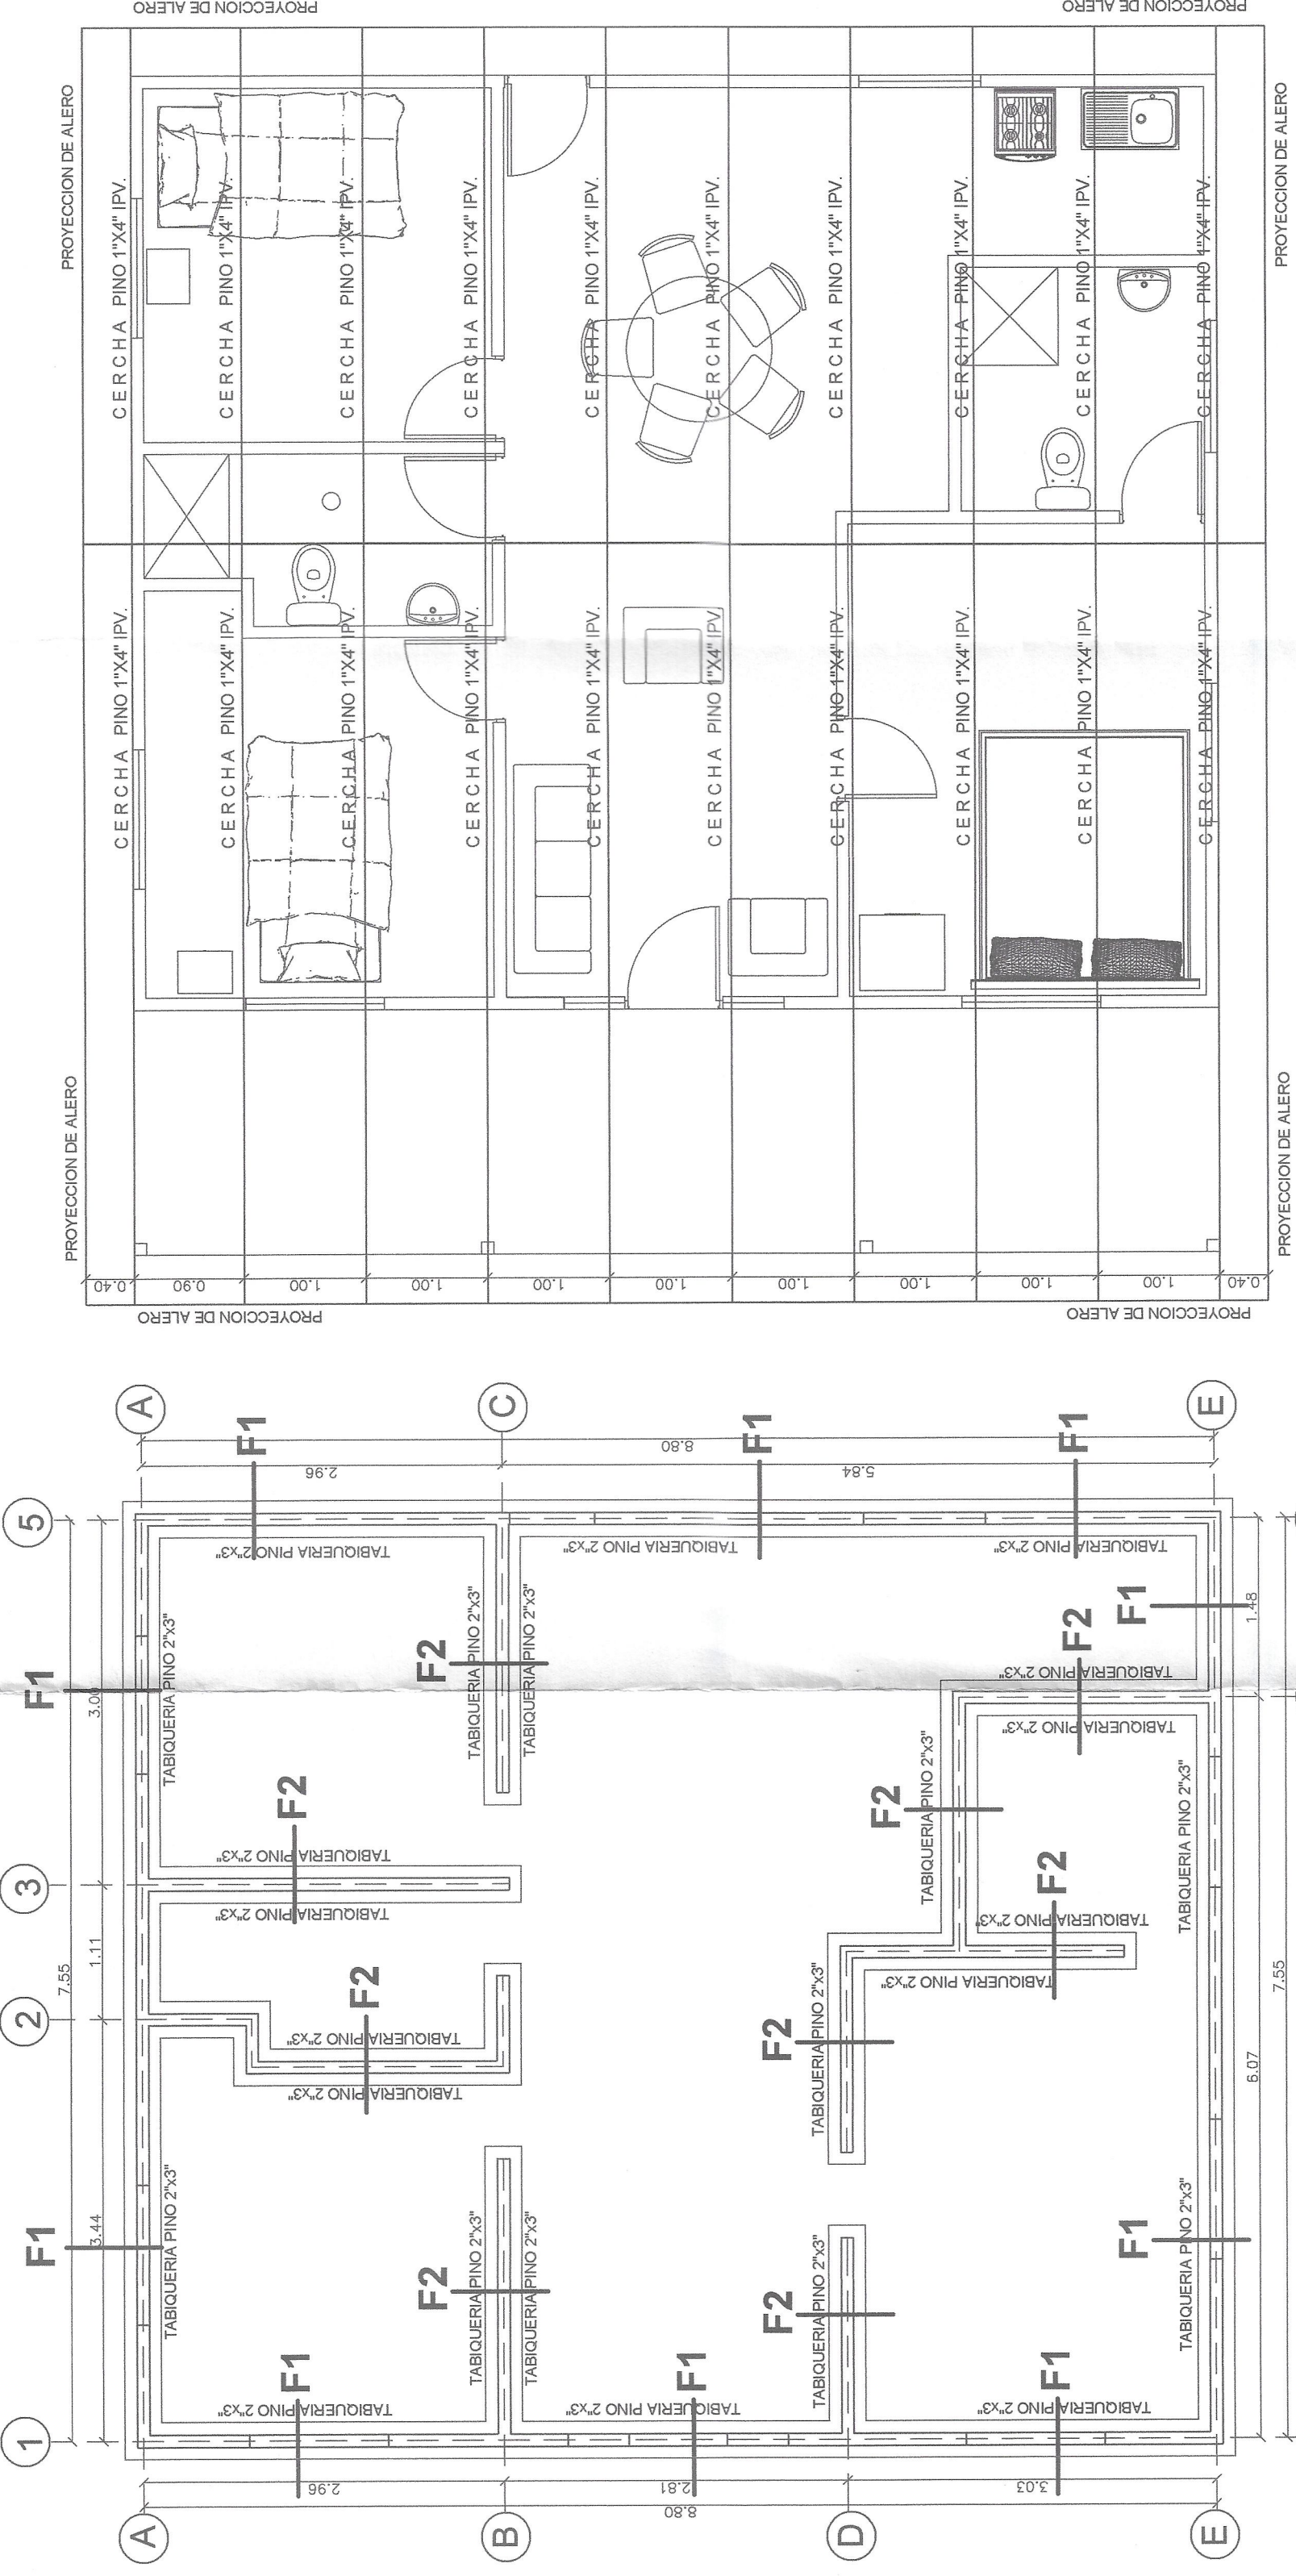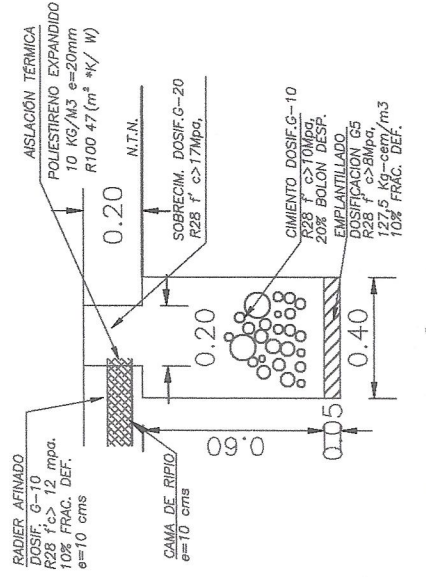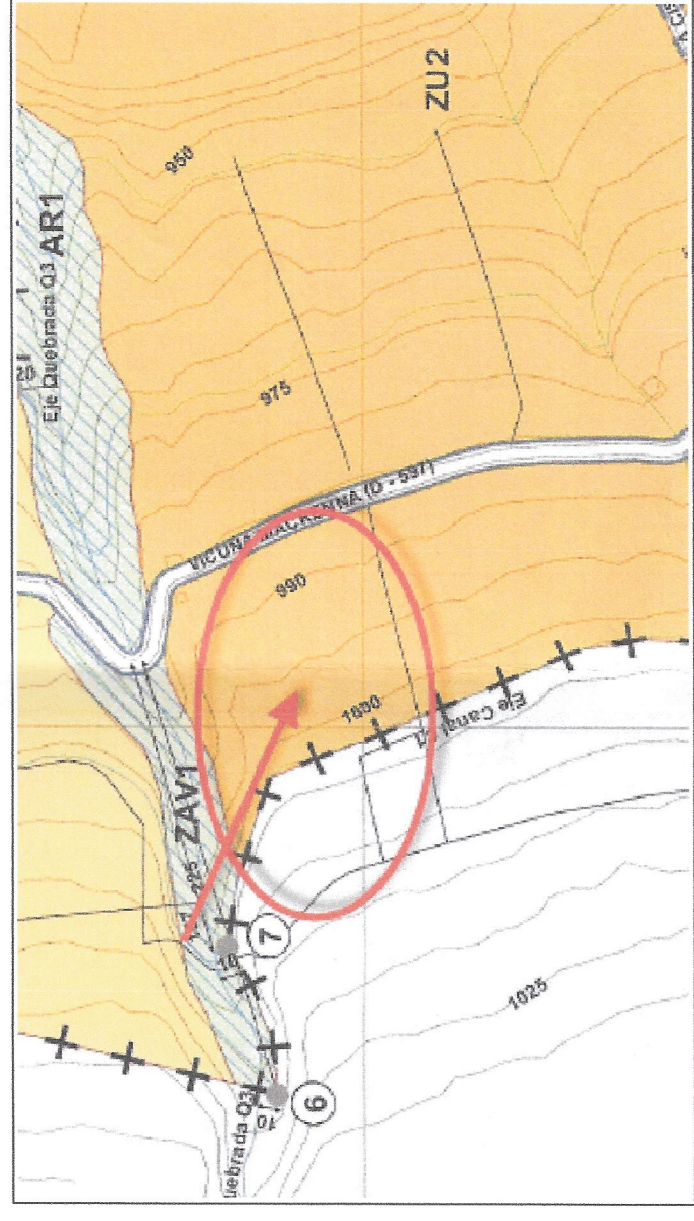


PLANTA ESTRUCTURA DE TECHUMBRE
ESCALA 1:50


PLANTA DE FUNDACIONES Y ESTRUCTURAS
ESCALA 1:50

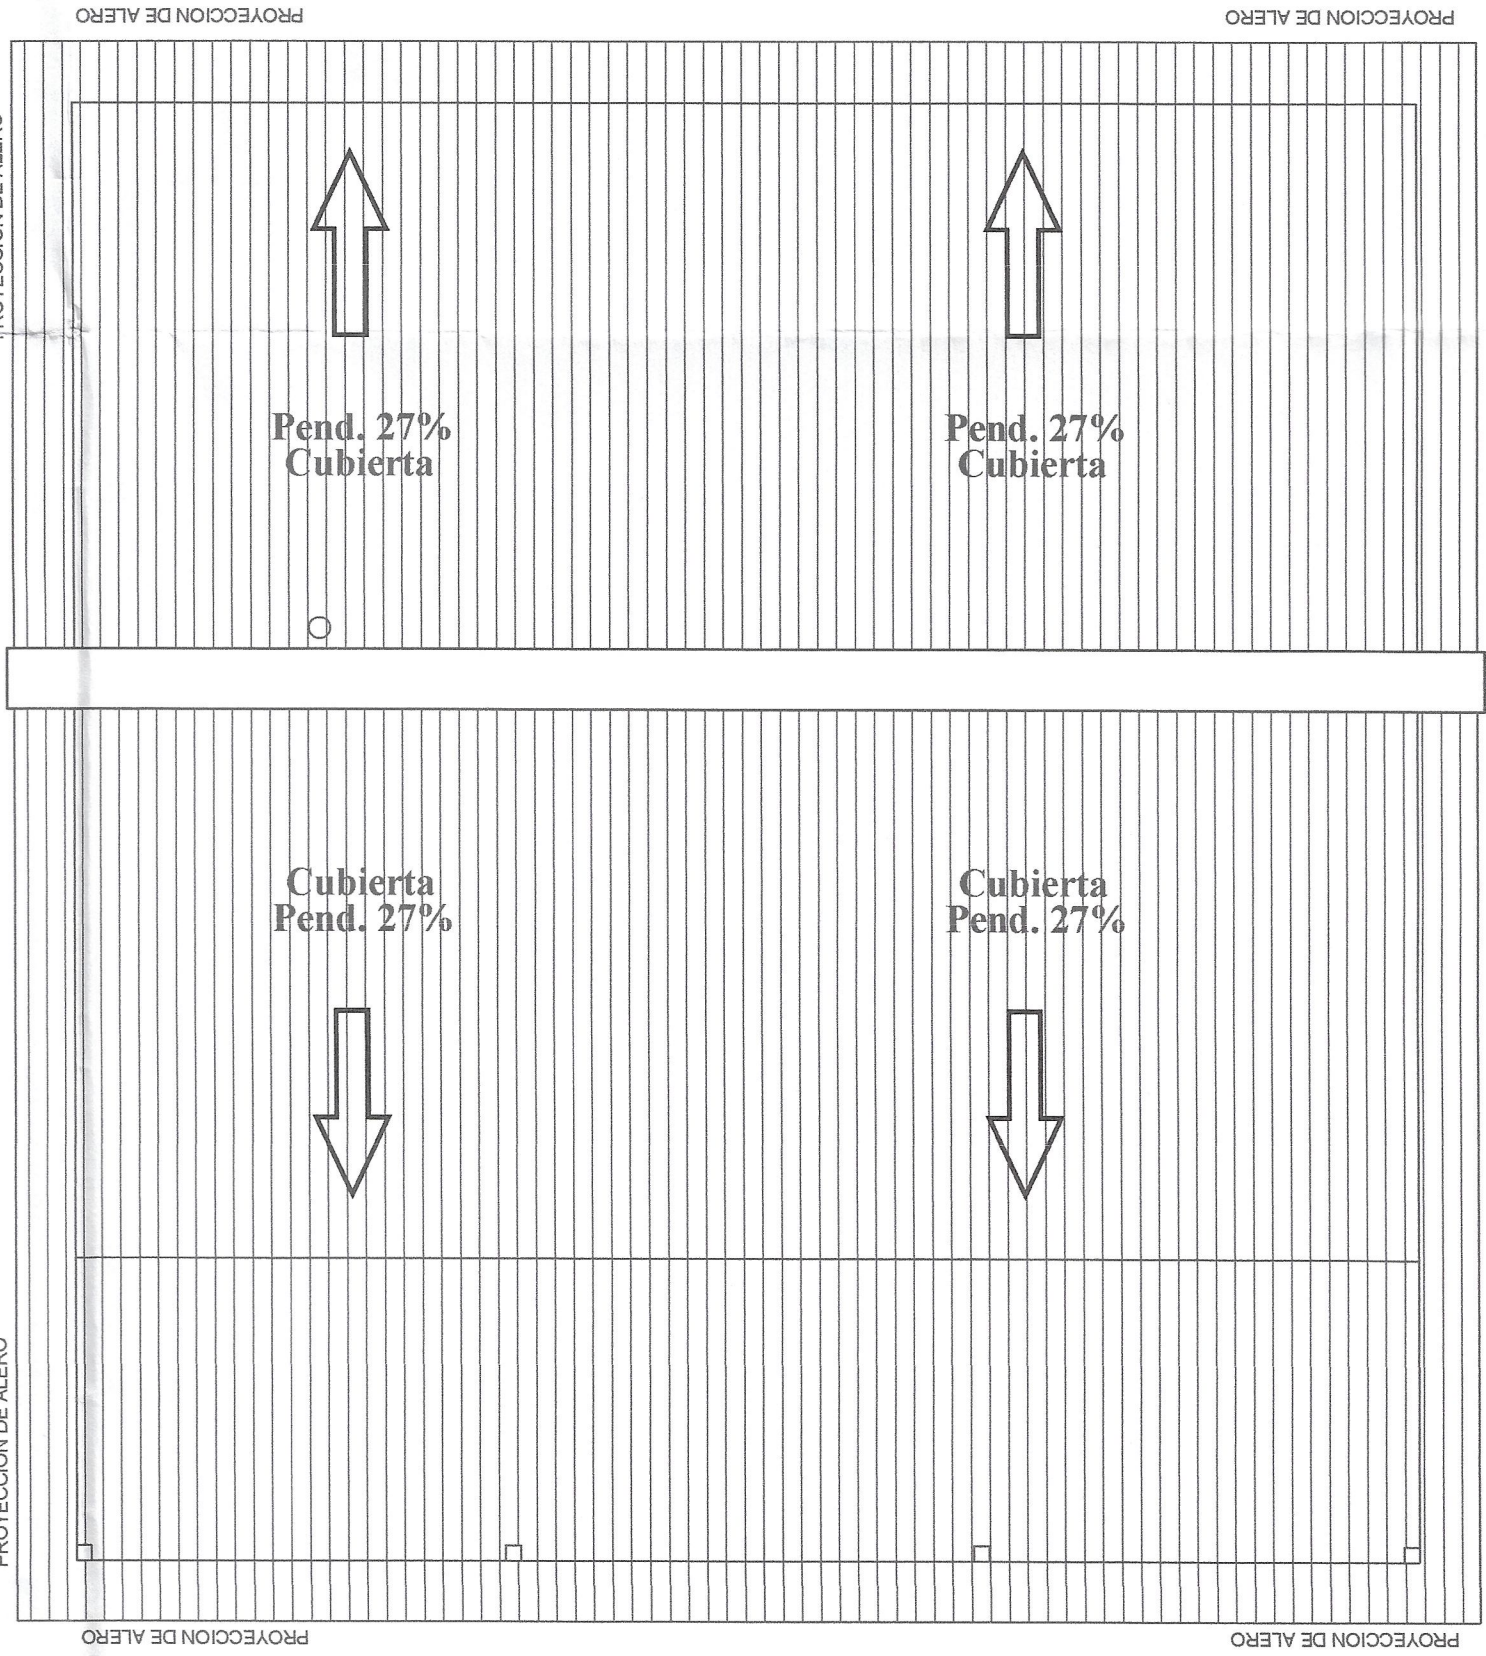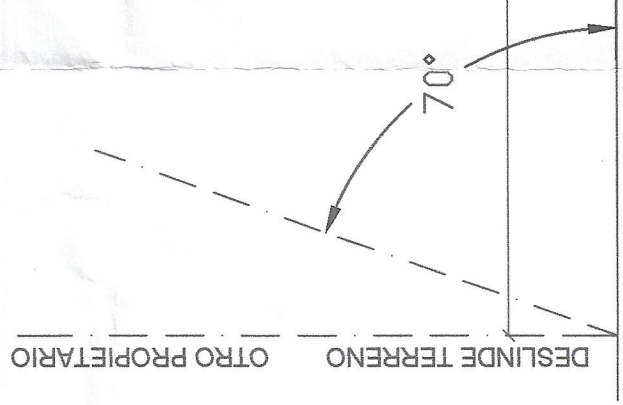


PLANTA DE CUBIERTA
ESCALA 1:50

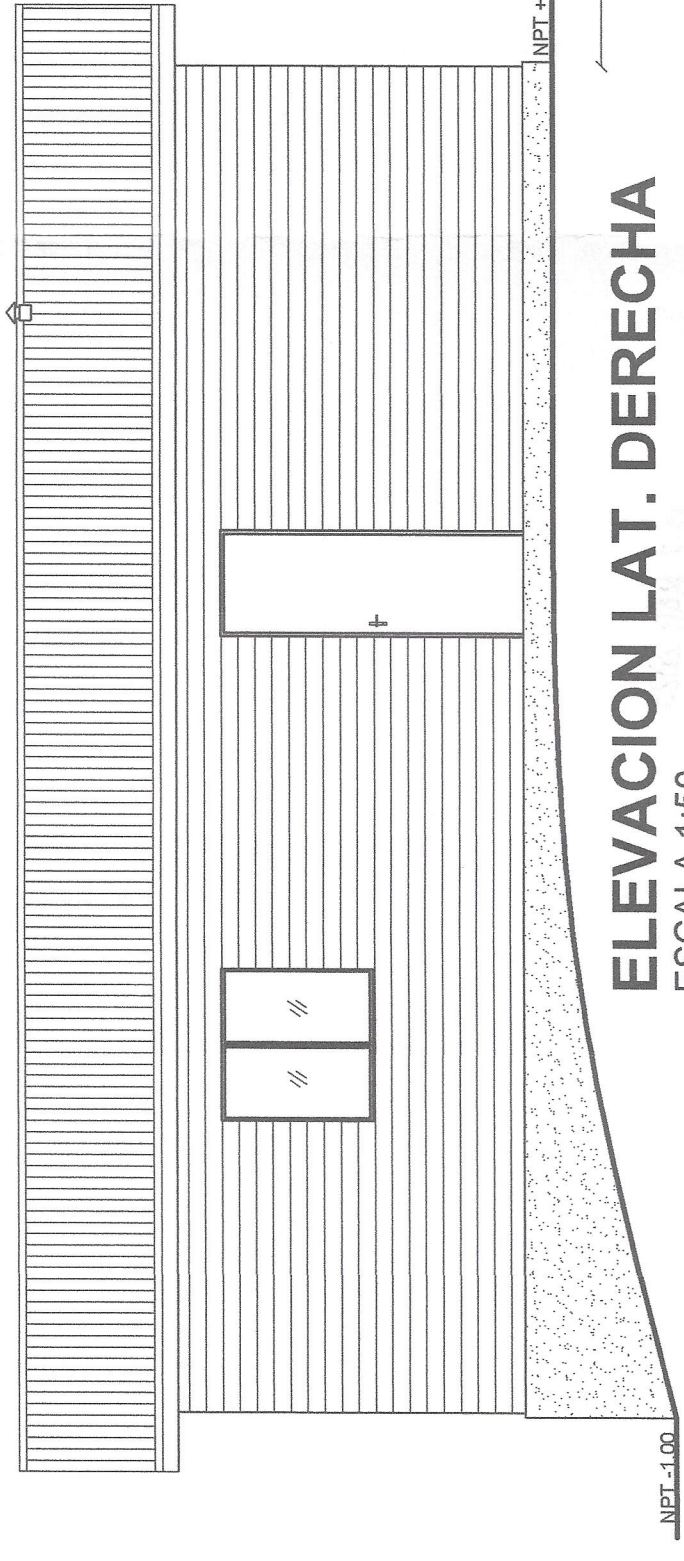


ELEVACION LAT. DERECHA
ESCALA 1:50

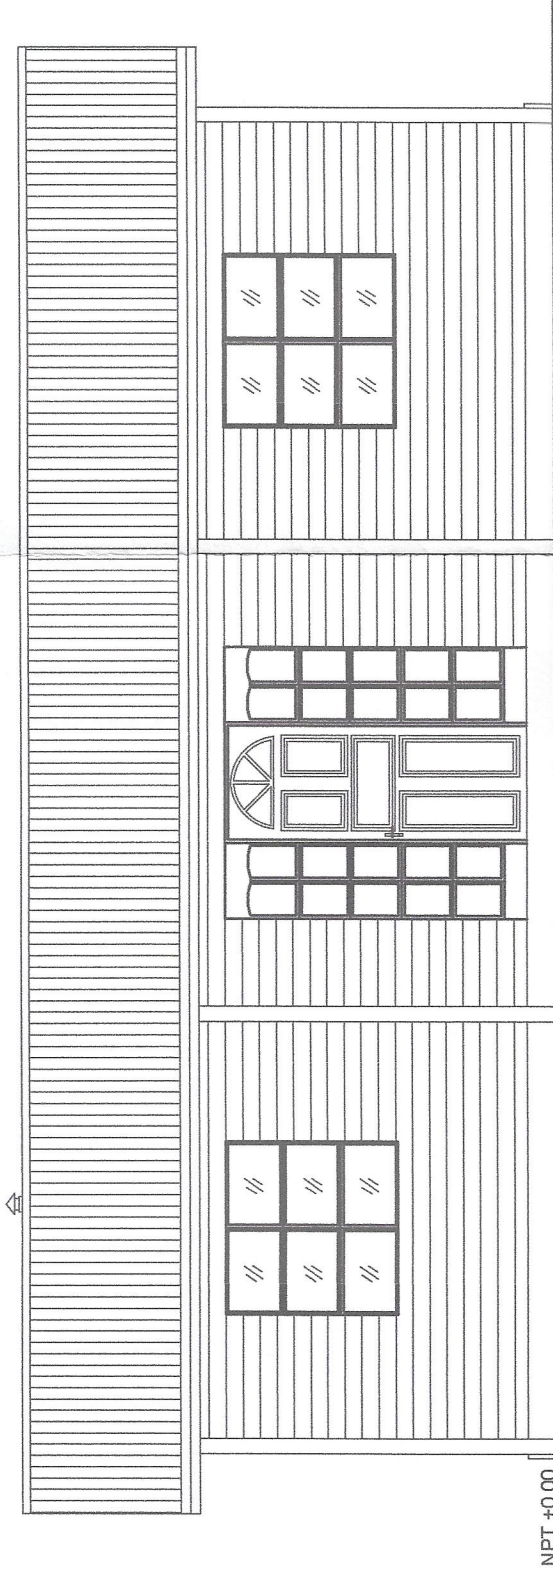

ELEVACION LAT. IZQUIERDA
ESCALA 1:50

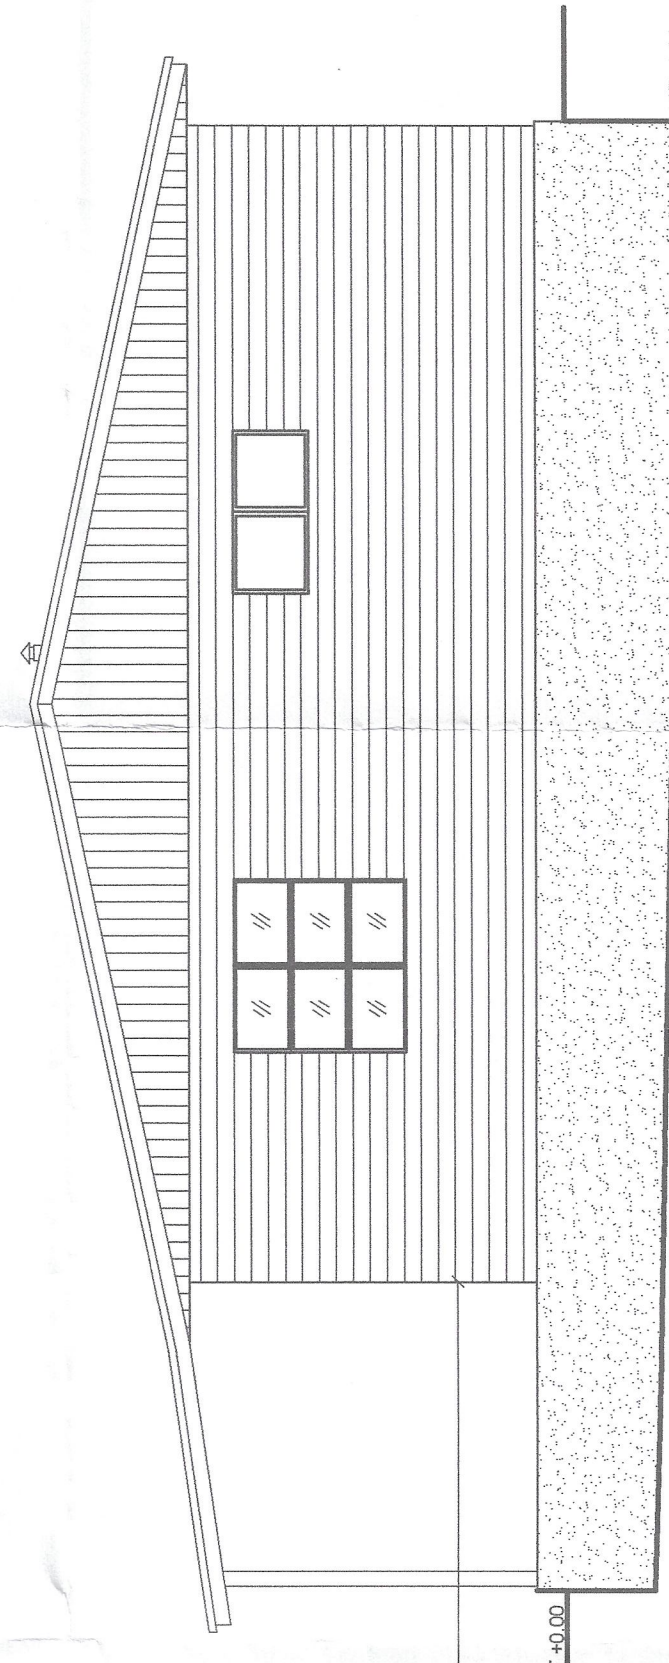

ELEVACION PRINCIPAL
ESCALA 1:50

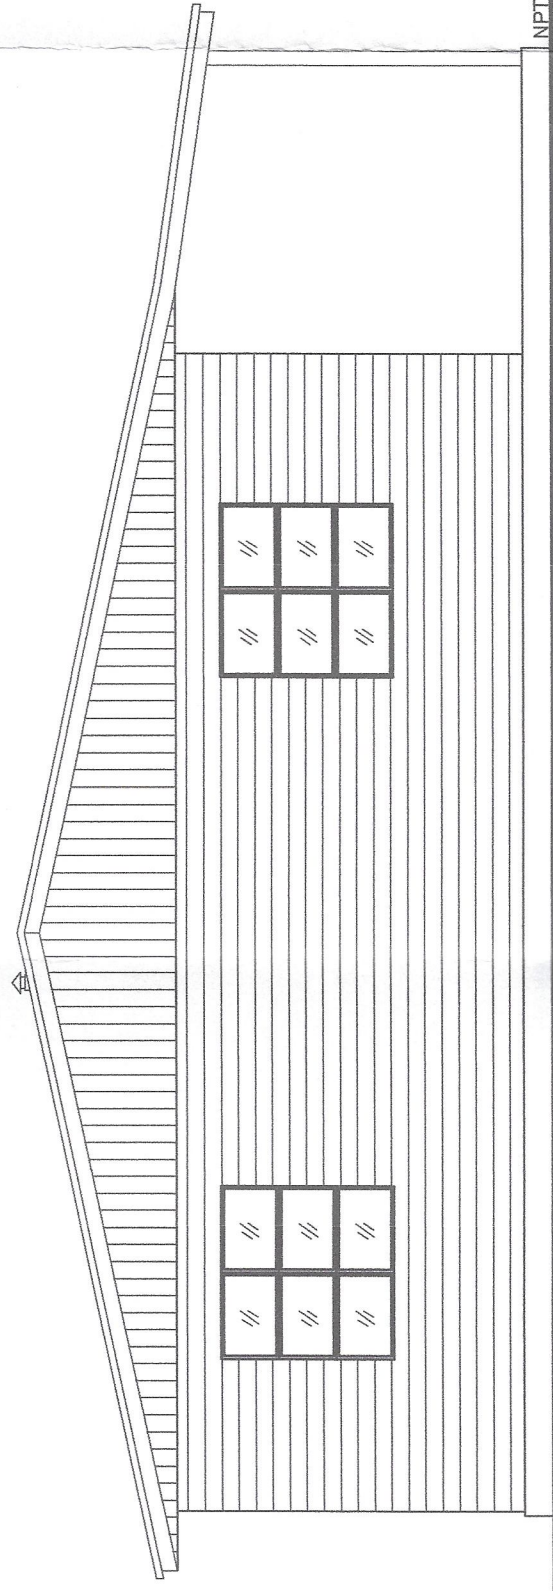

ELEVACION POSTERIOR
ESCALA 1:50

