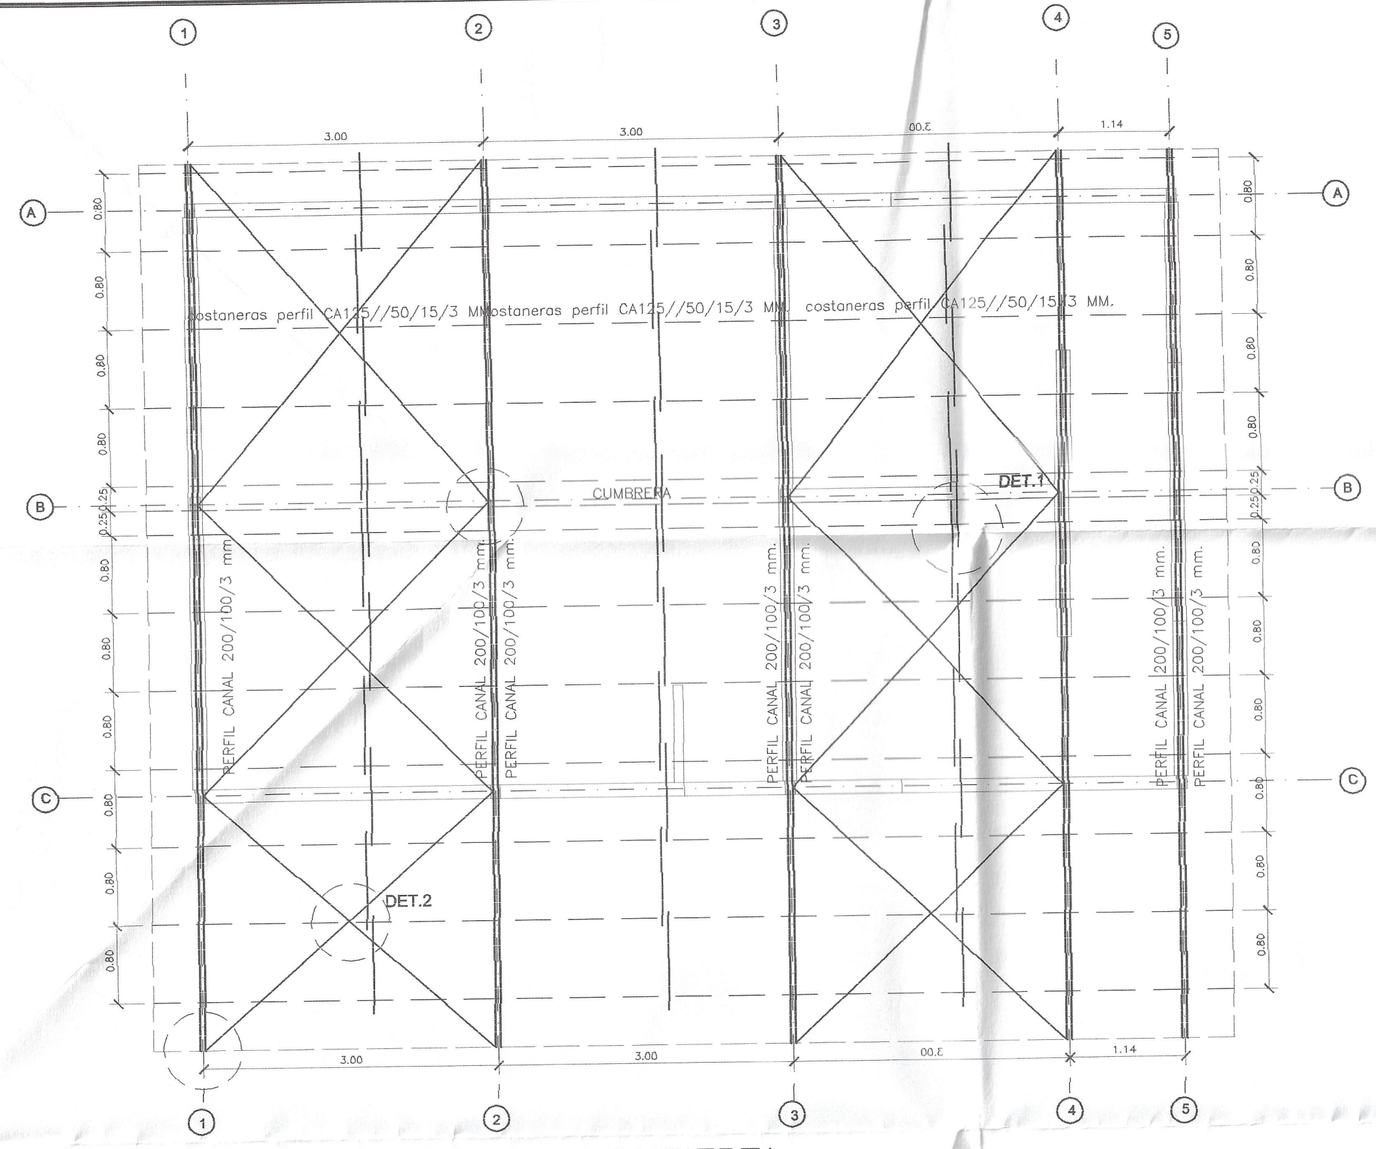

PLANTA ESTRUCTURA CUBIERTA
ESC. 1 : 50

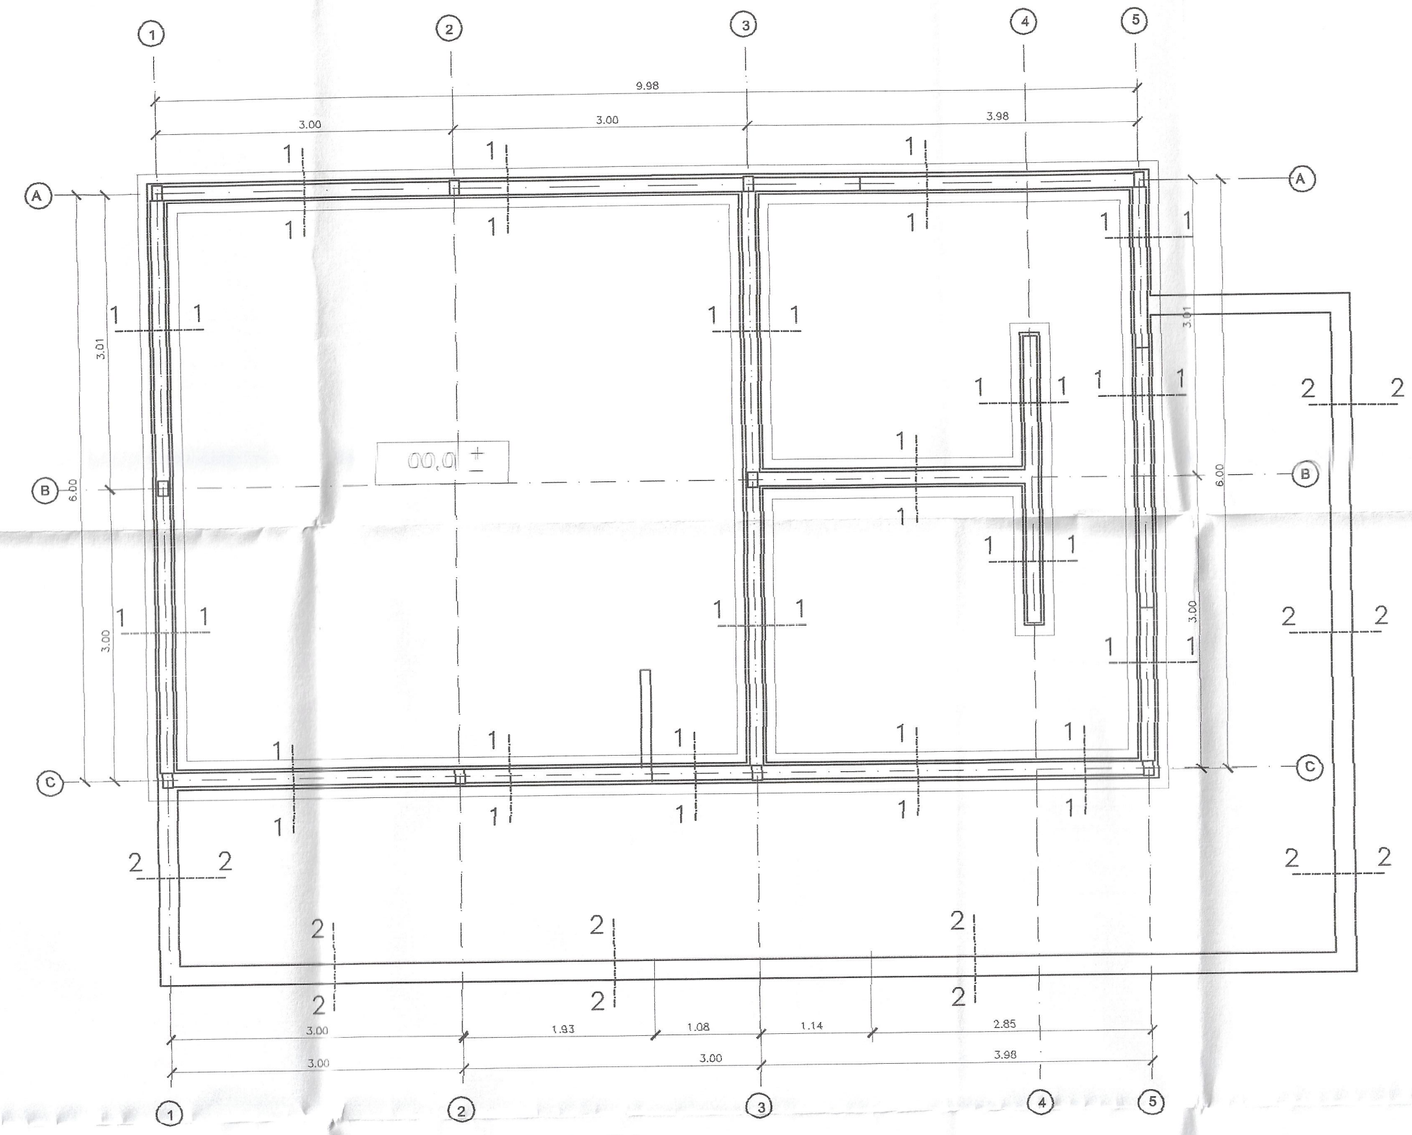

PLANTA DE FUNDACIONES
ESC. 1 : 50

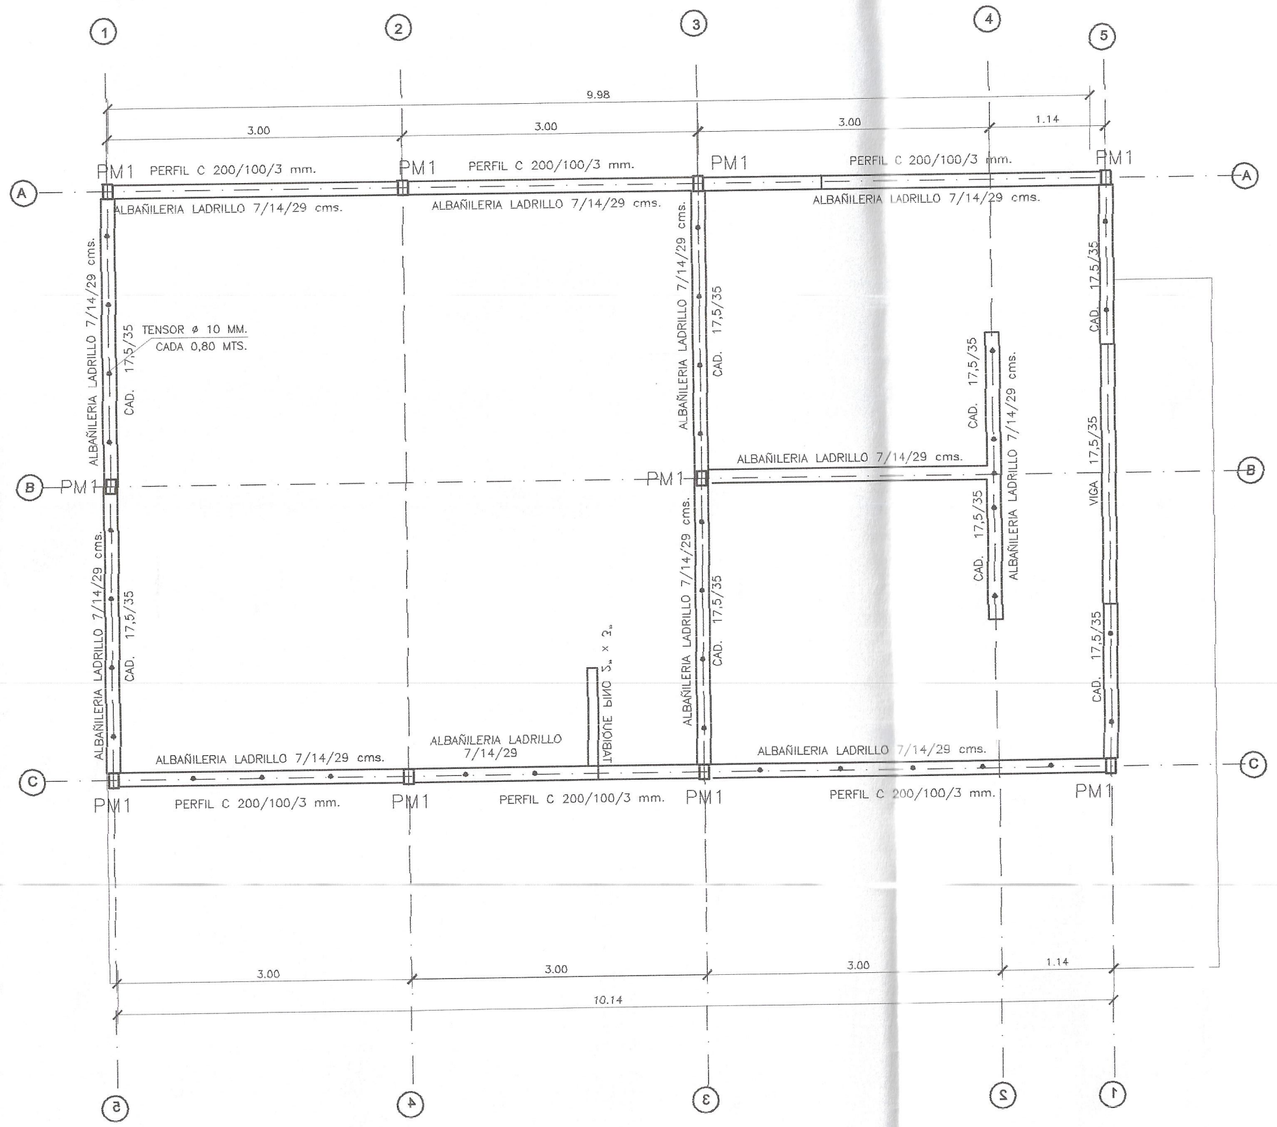

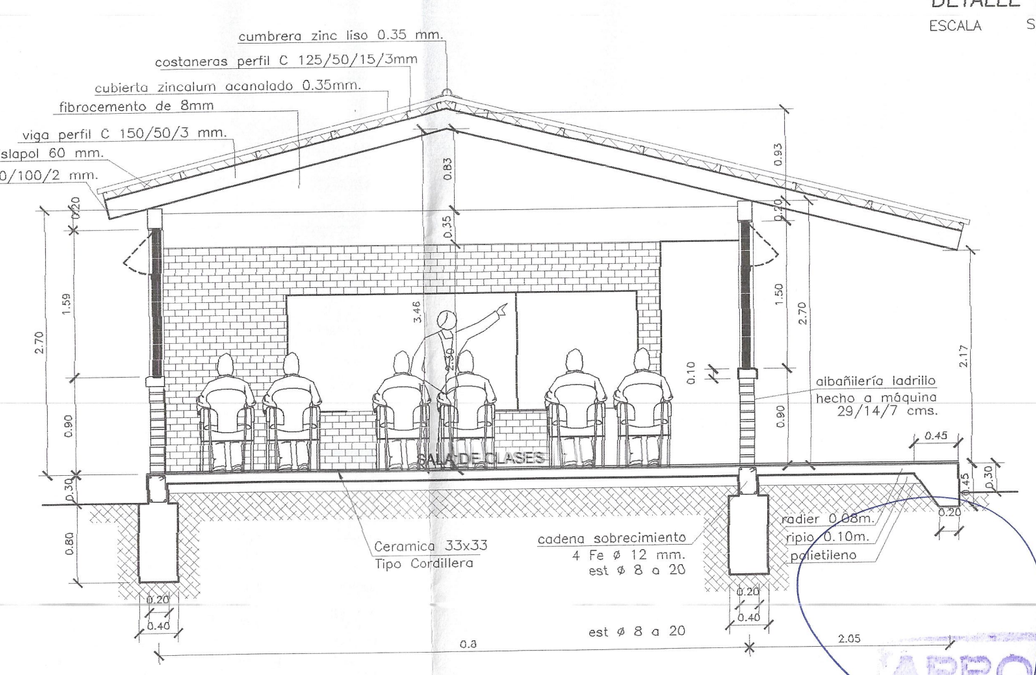

CORTE A–A'
ESC. 1 : 50

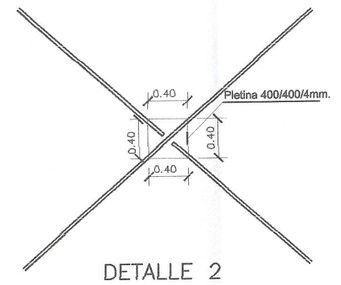

DETALLE 2
ESCALA S/E

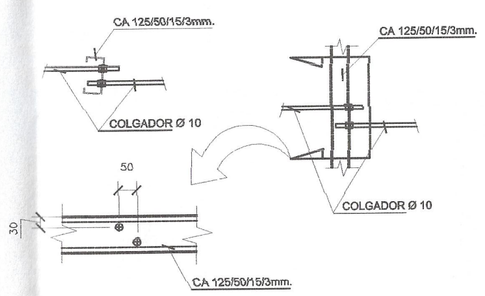

DET.1

DET. (TIP) COLGADOR TECHUMBRE
ESCALA S/E

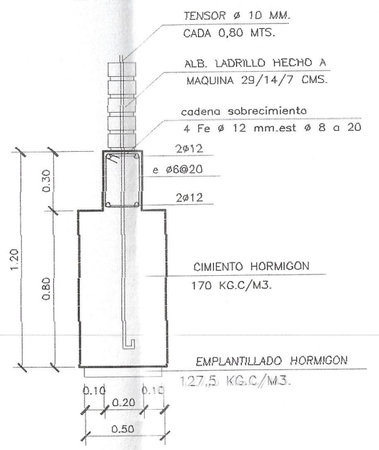

FUNDACION TIPO 1–1
ESCALA 1:25

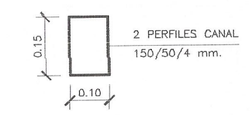

PM1 (PILAR ACERO)
ESCALA 1:12.5

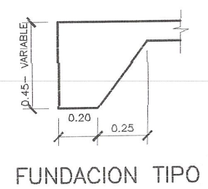

FUNDACION TIPO 2–2
ESCALA 1:25

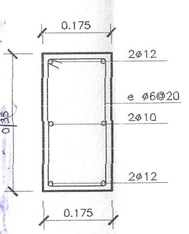

CADENA
ESCALA 1:12.5

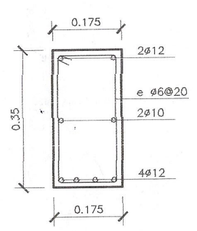

VIGA
ESCALA 1:12.5

APROBADO
Dirección de Obras
Municipalidad de Monte Patria
30 OCT. 2008
FECHA

PROYECTO OBRA NUEVA
AMPLIACION ESCUELA EL TAYAN

UBICACION	:	CAMINO PUBLICO S/N	PROVINCIA	:	LIMARI
LOCALIDAD	:	EL TAYAN – TULAHUEN	REGION	:	CUARTA
COMUNA	:	MONTE PATRIA			

PROPIETARIO

I. MUNICIPALIDAD DE MONTE PATRIA
R.U.T 69.040.800–7

FIRMA

REP. LEGAL MUNICIPALIDAD MONTE PATRIA

FIRMA

GLEN FLORES OWENS
ARQUITECTO

ENCARGADO PROYECTO | V° B°

ESCALA | DIBUJO

I. MUNICIPALIDAD DE MONTE PATRIA

NOTA

MARIA ISABEL NAVARRO ALVAREZ
ARQUITECTO REG. OR MINVU
1° CATEGORIA REG. N° 005 04