




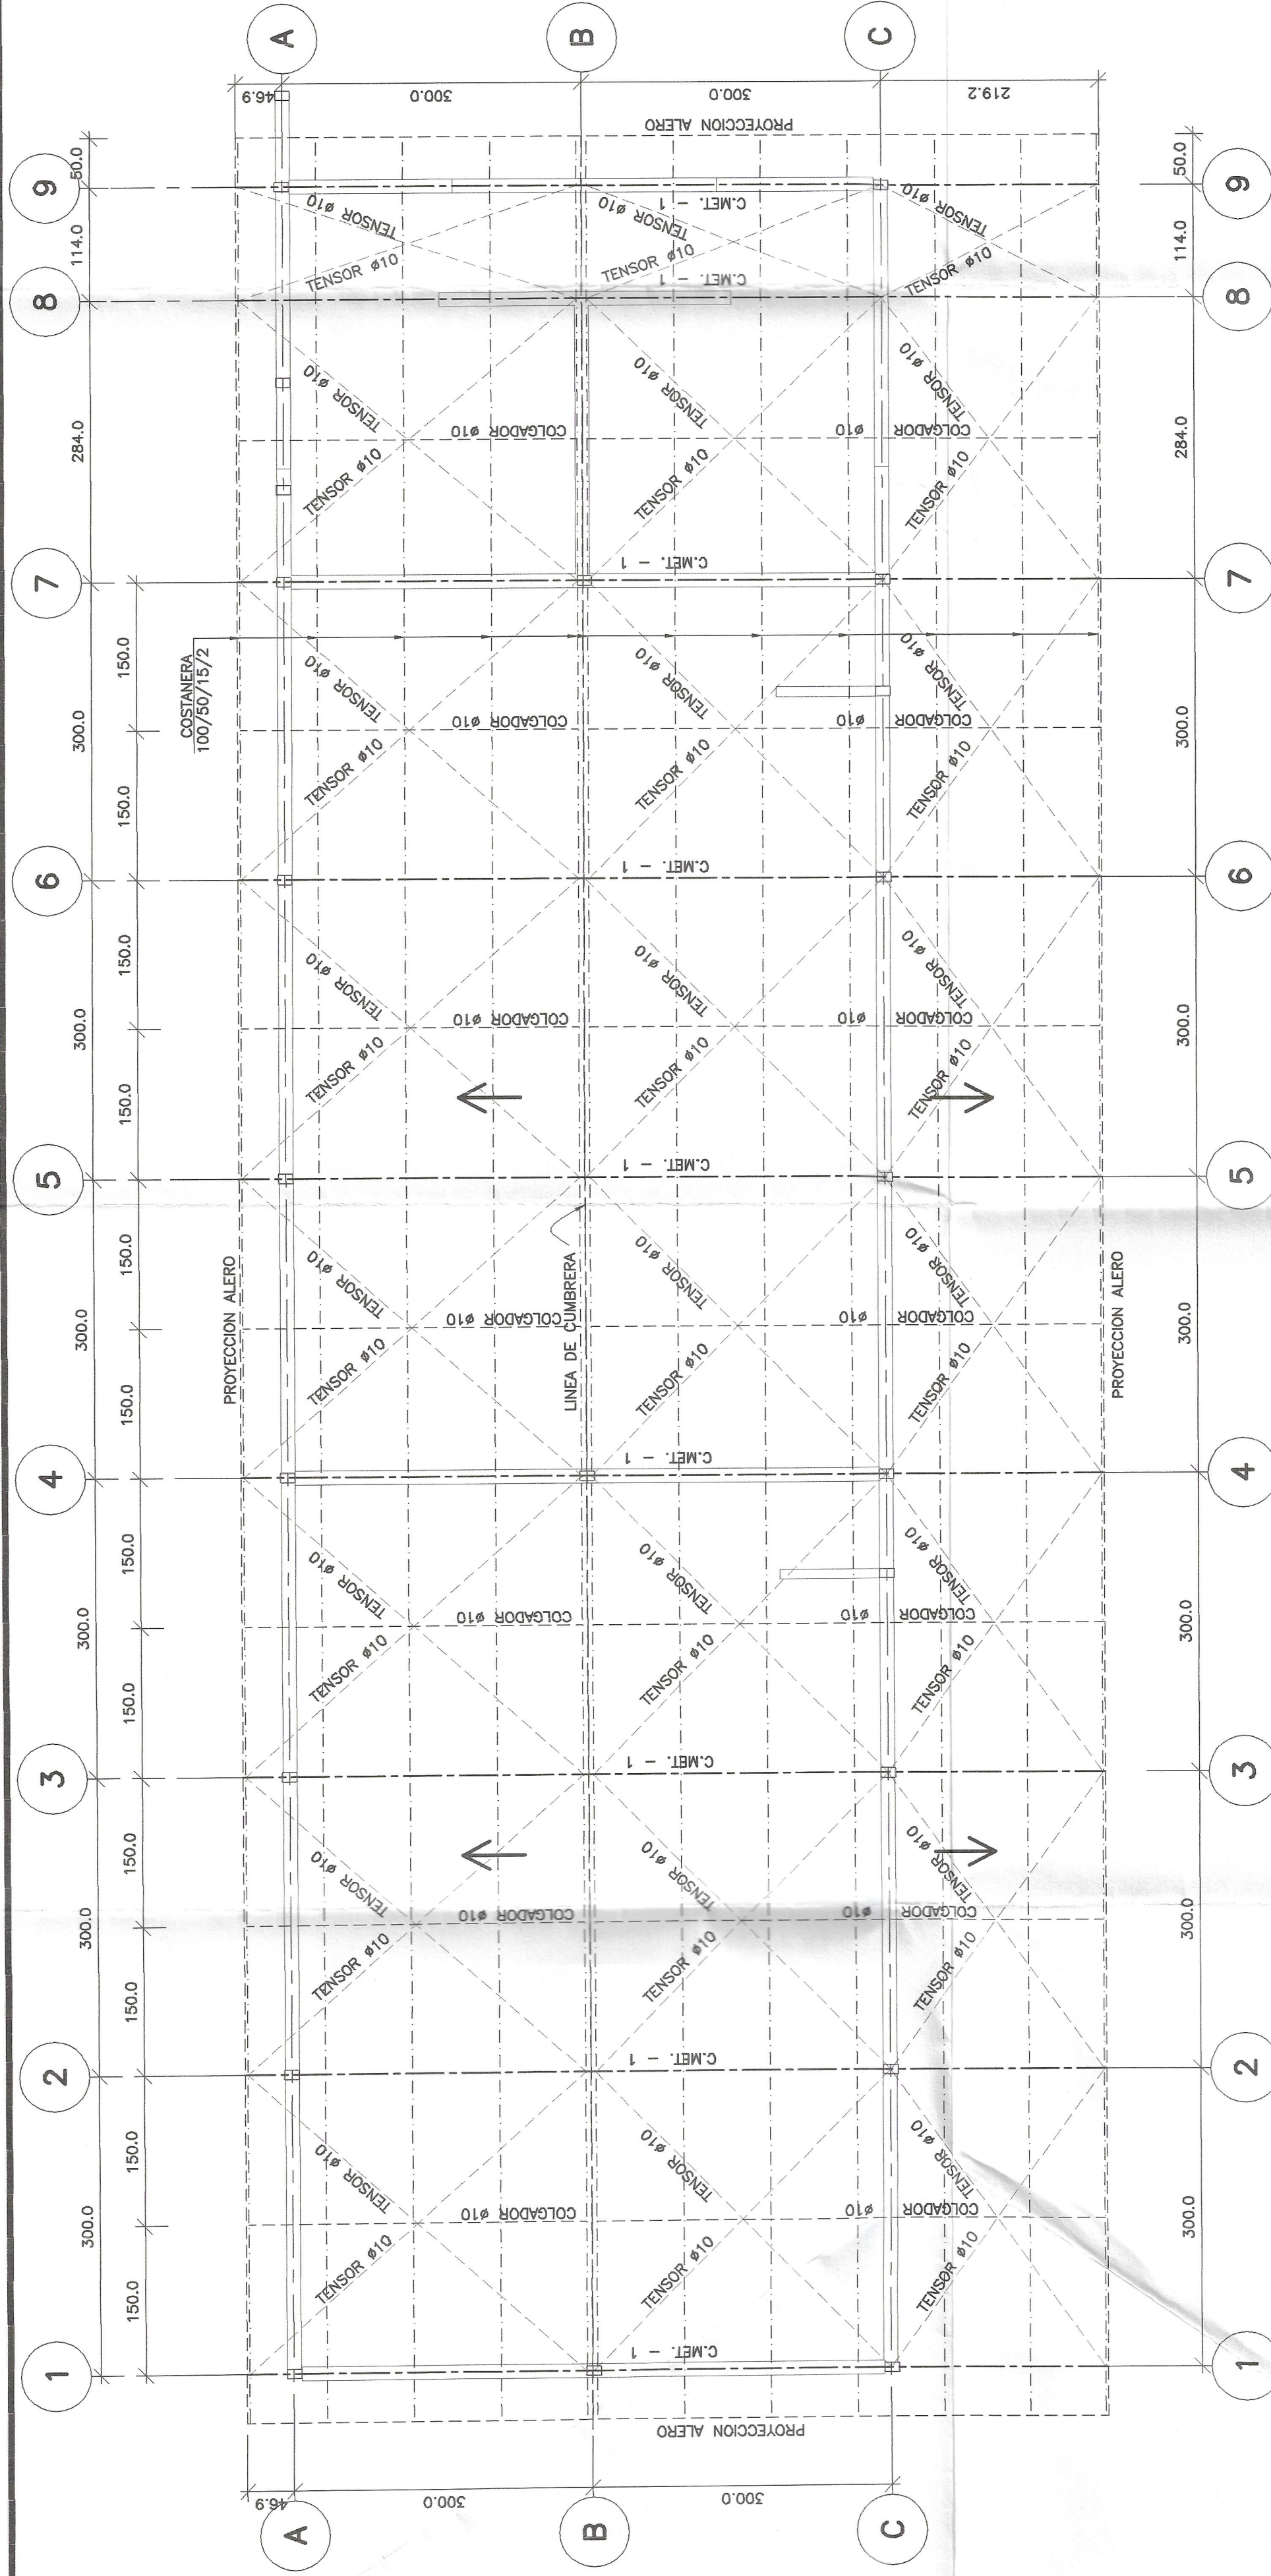


PLANTA DE TECHUMBRE

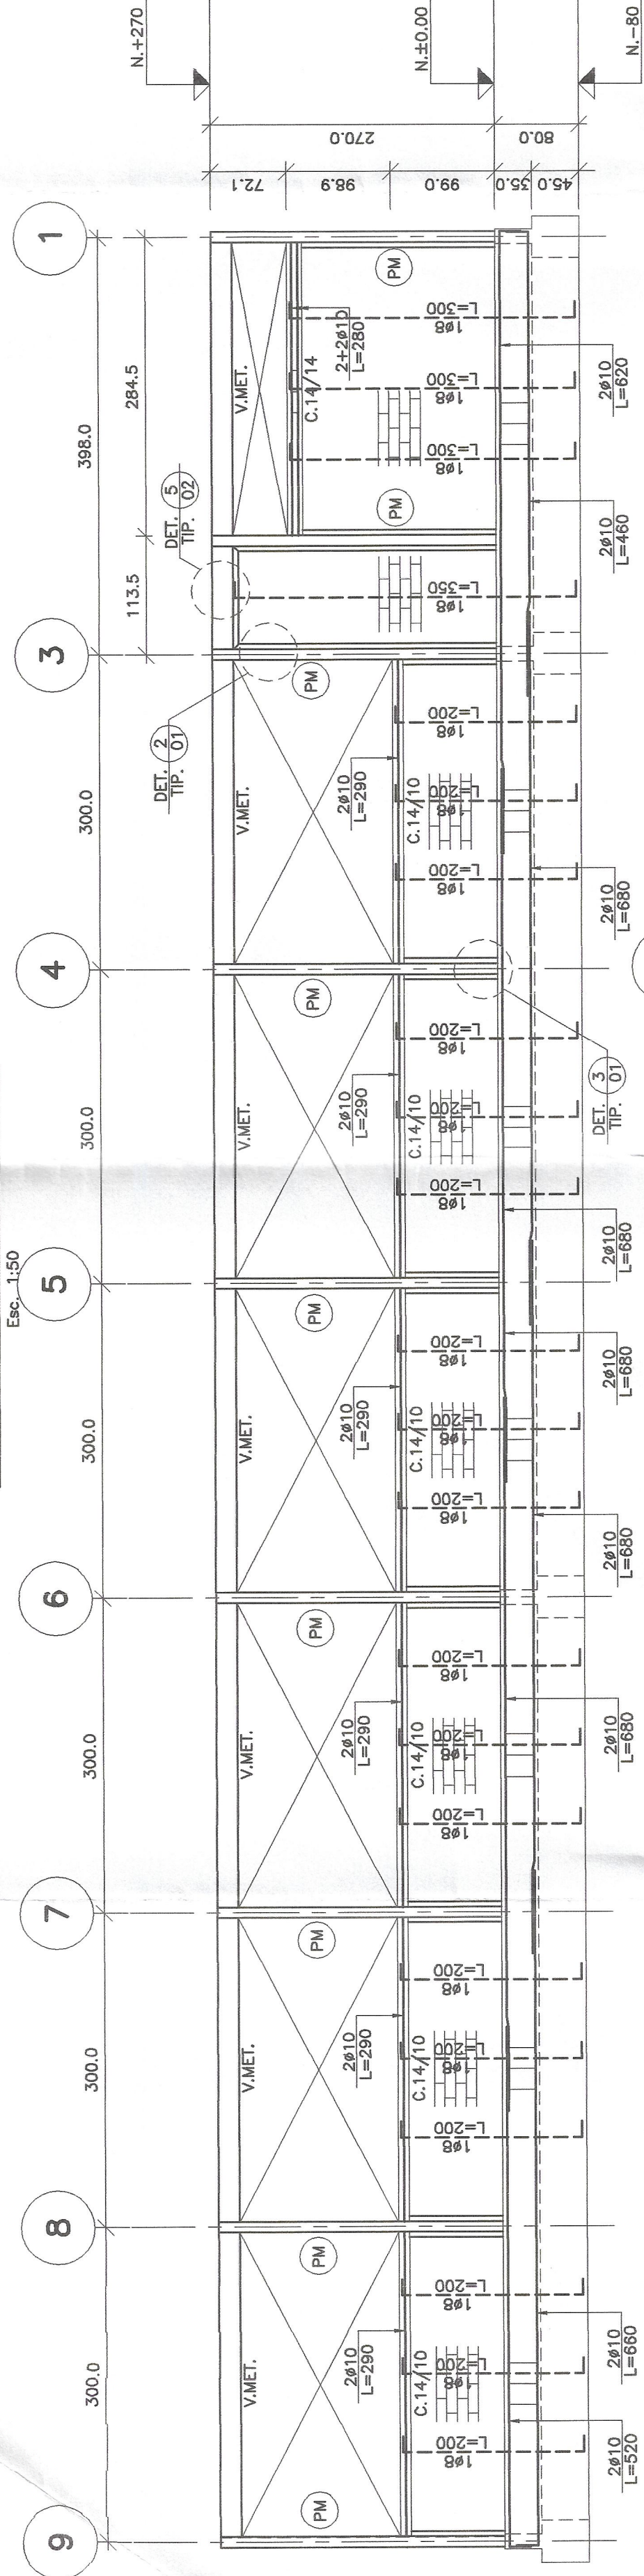

ELEVACION EJE A

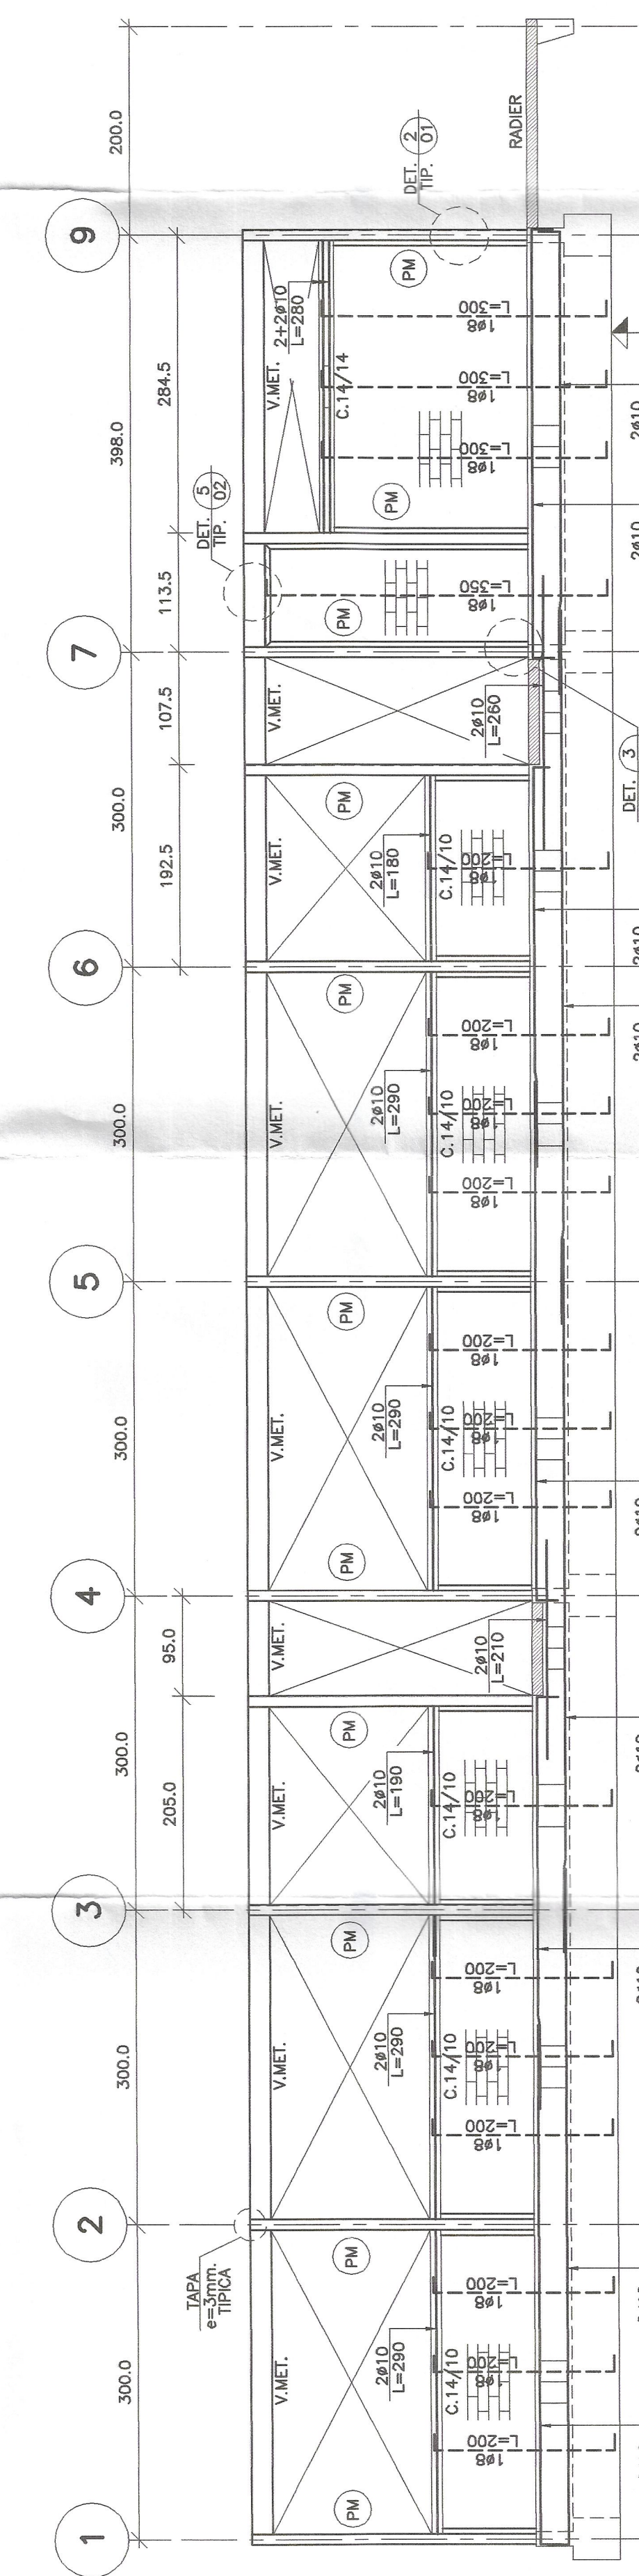


ELEVACION EJE C

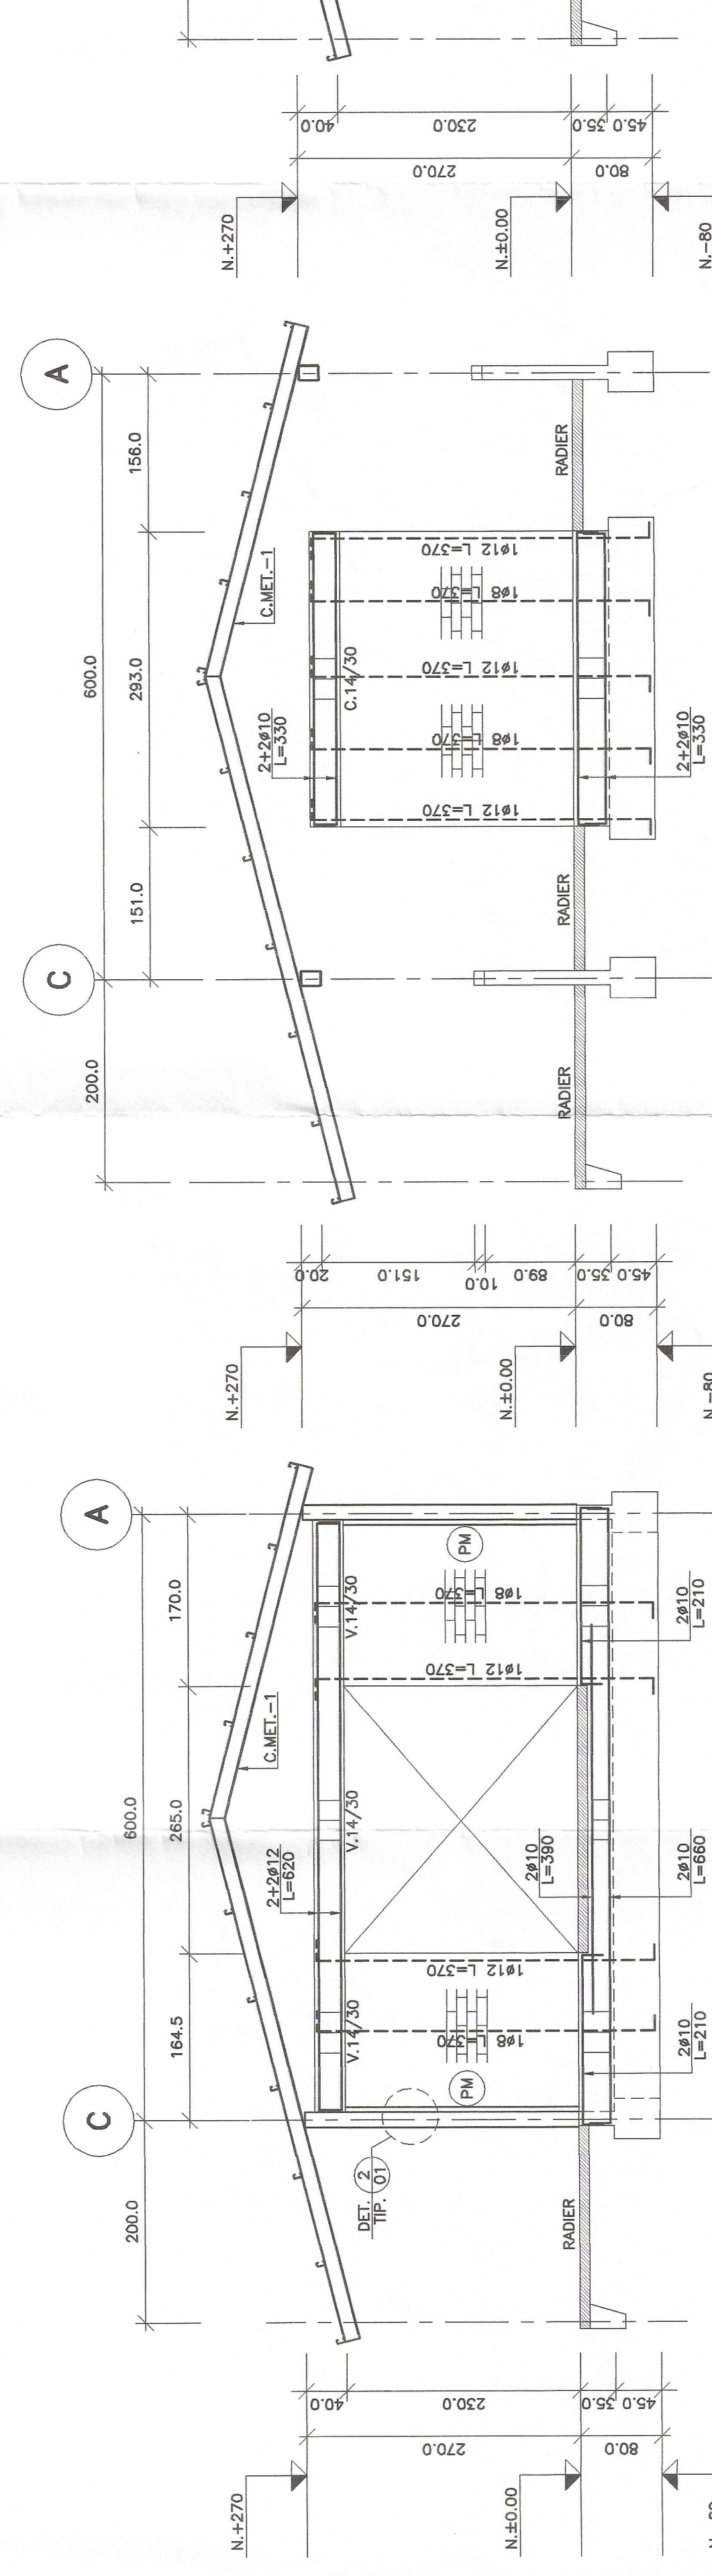


ELEVACION EJE 9

NOTA: COLOCAR ESCALERILLAS C/3 HILADAS (TIP.)

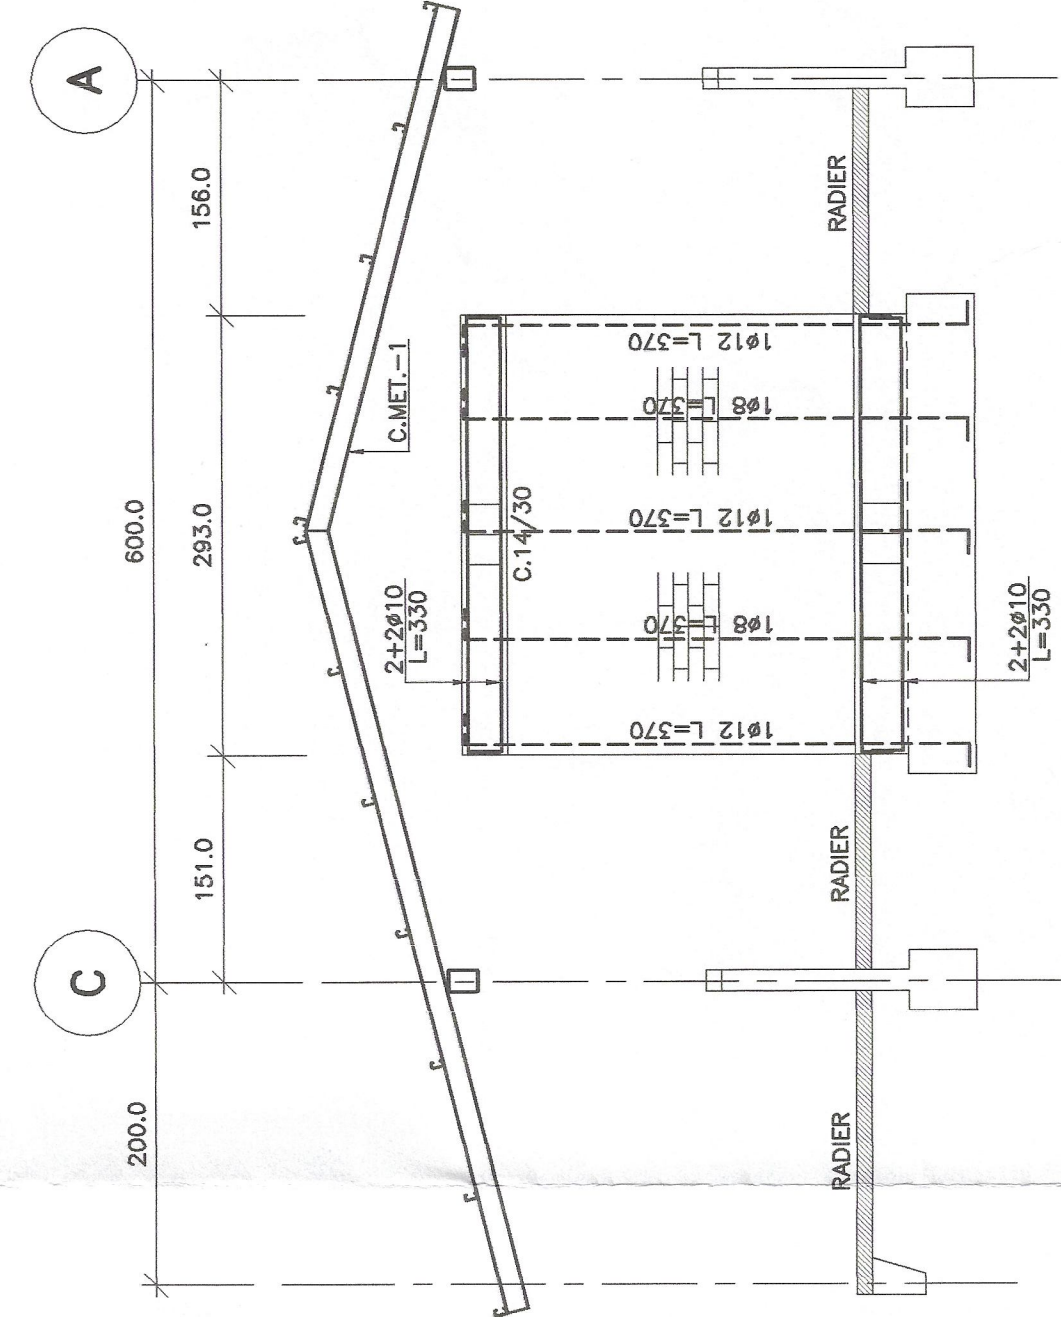


ELEVACION EJE 8

NOTA: COLOCAR ESCALERILLAS C/3 HILADAS (TIP.)

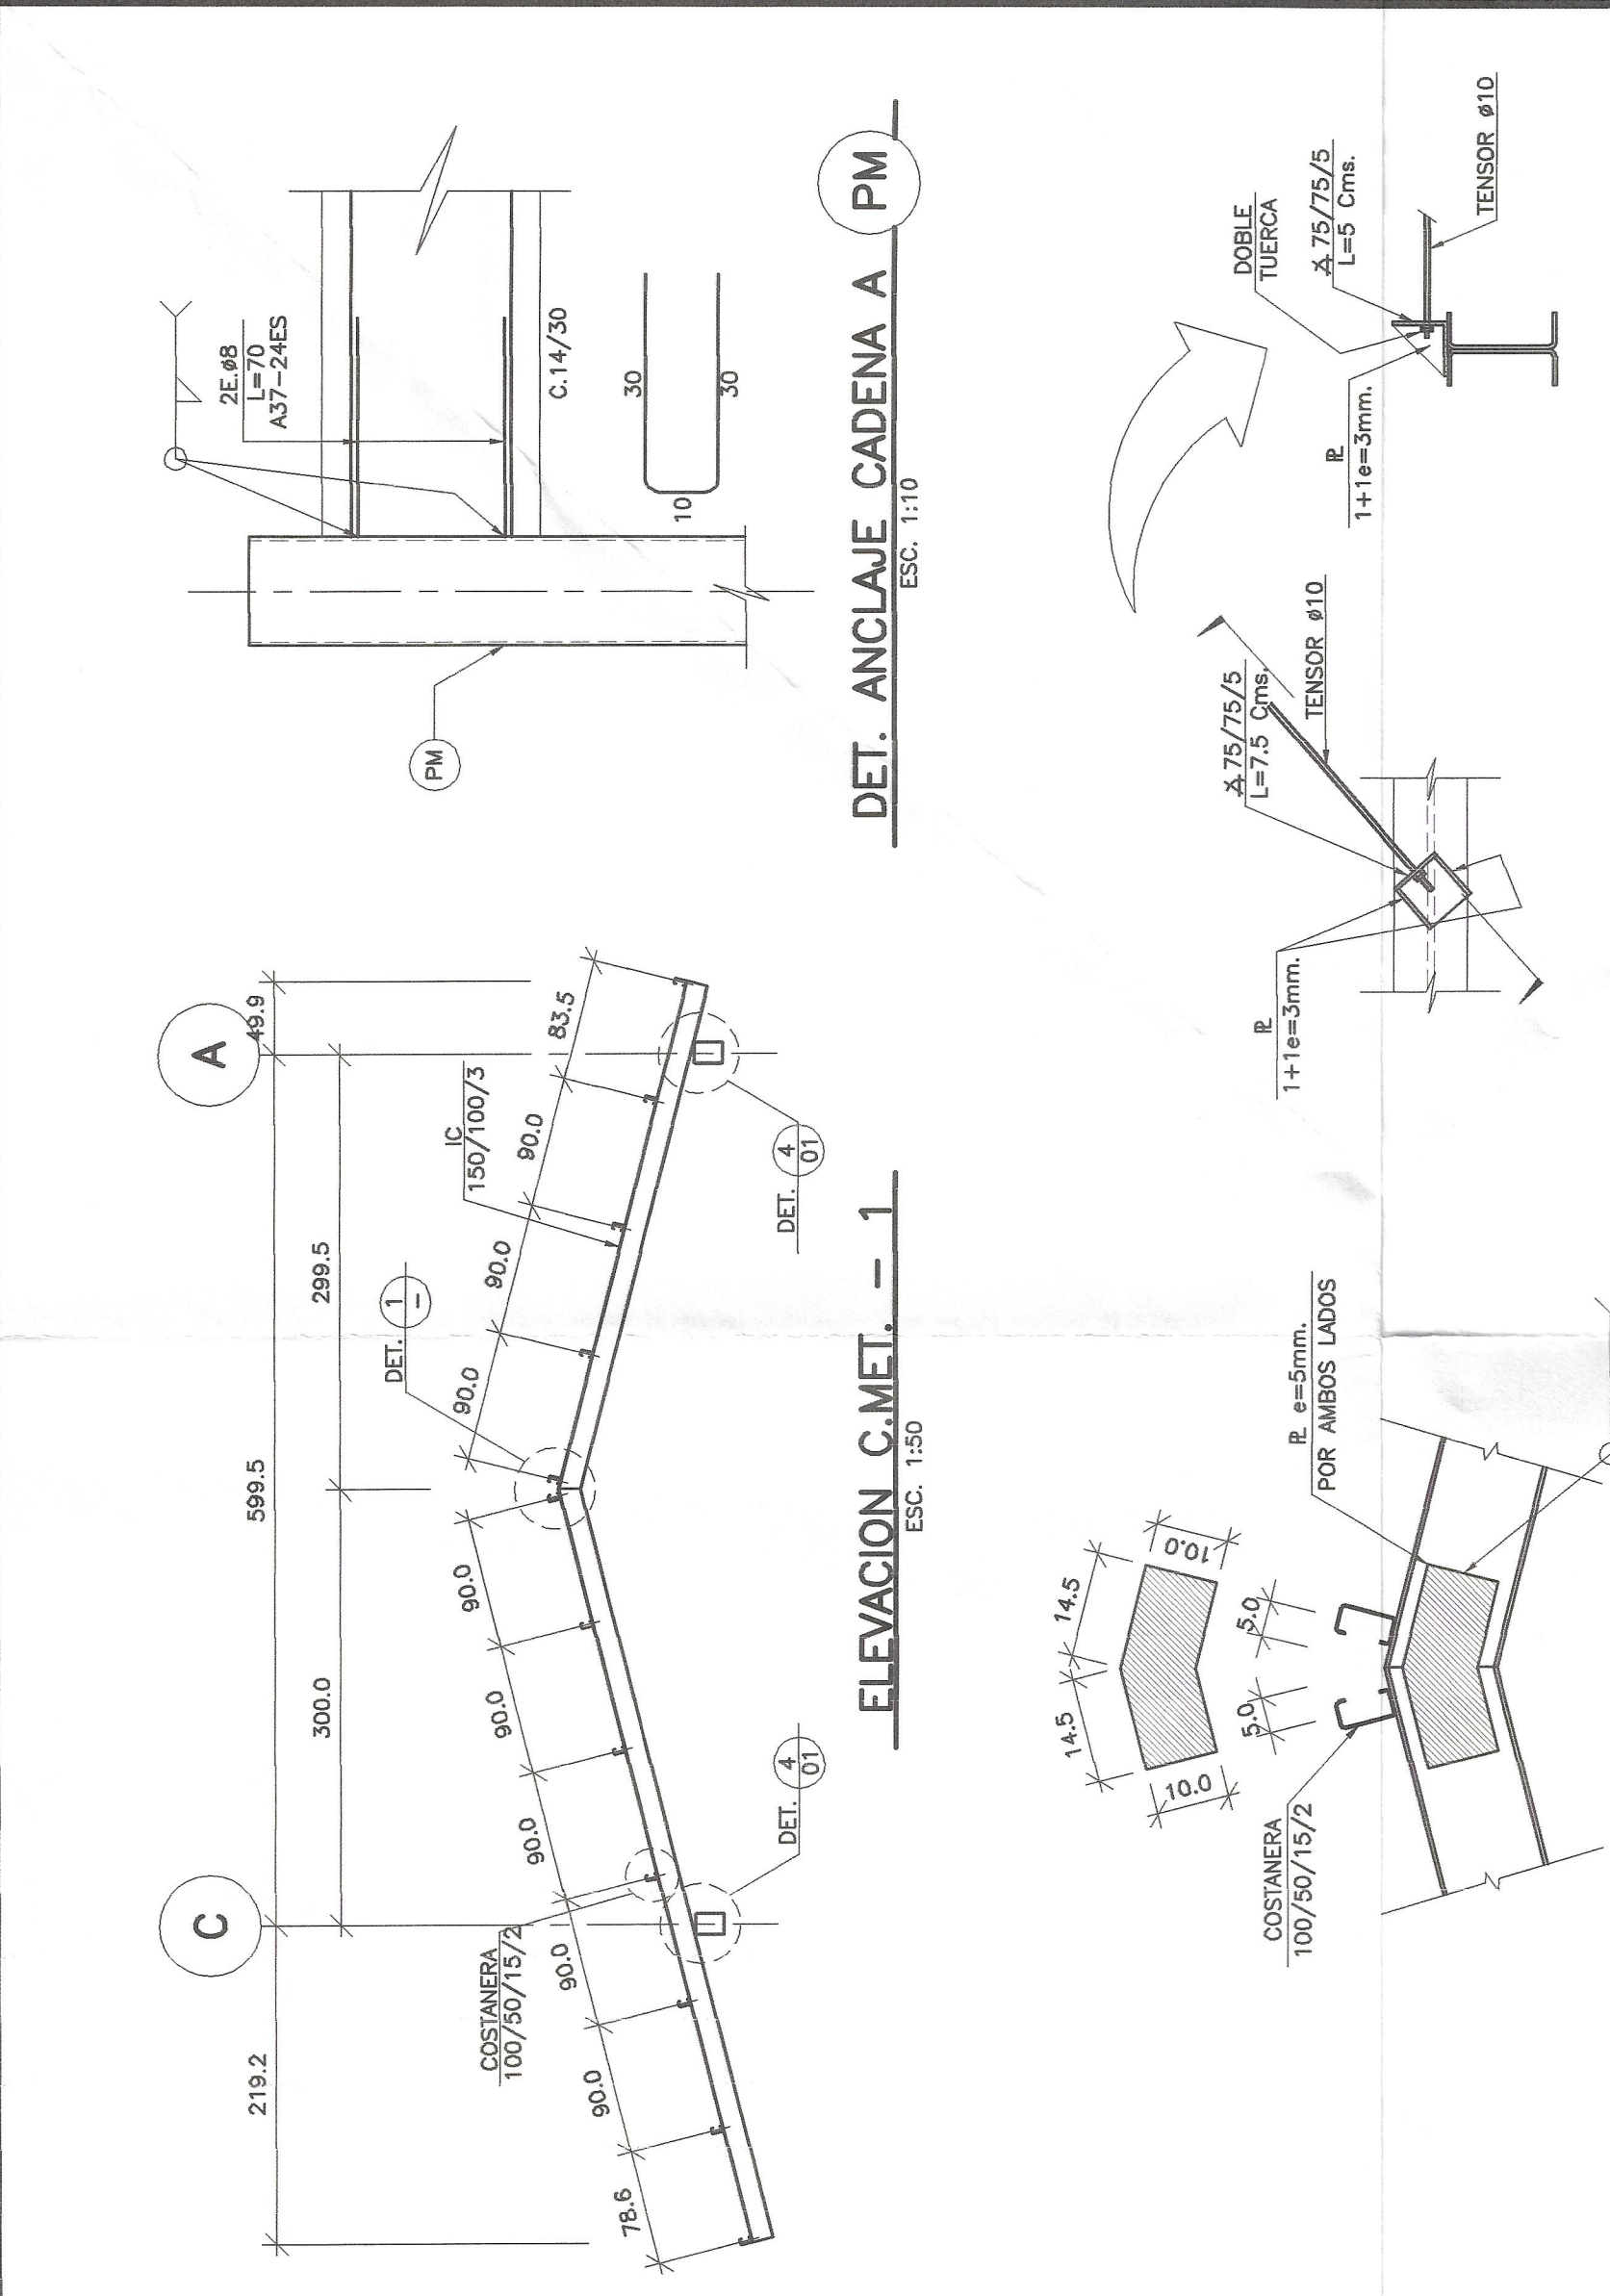


ELEVACION C.MET. - 1

DET. ANCLAJE CADENA A PM

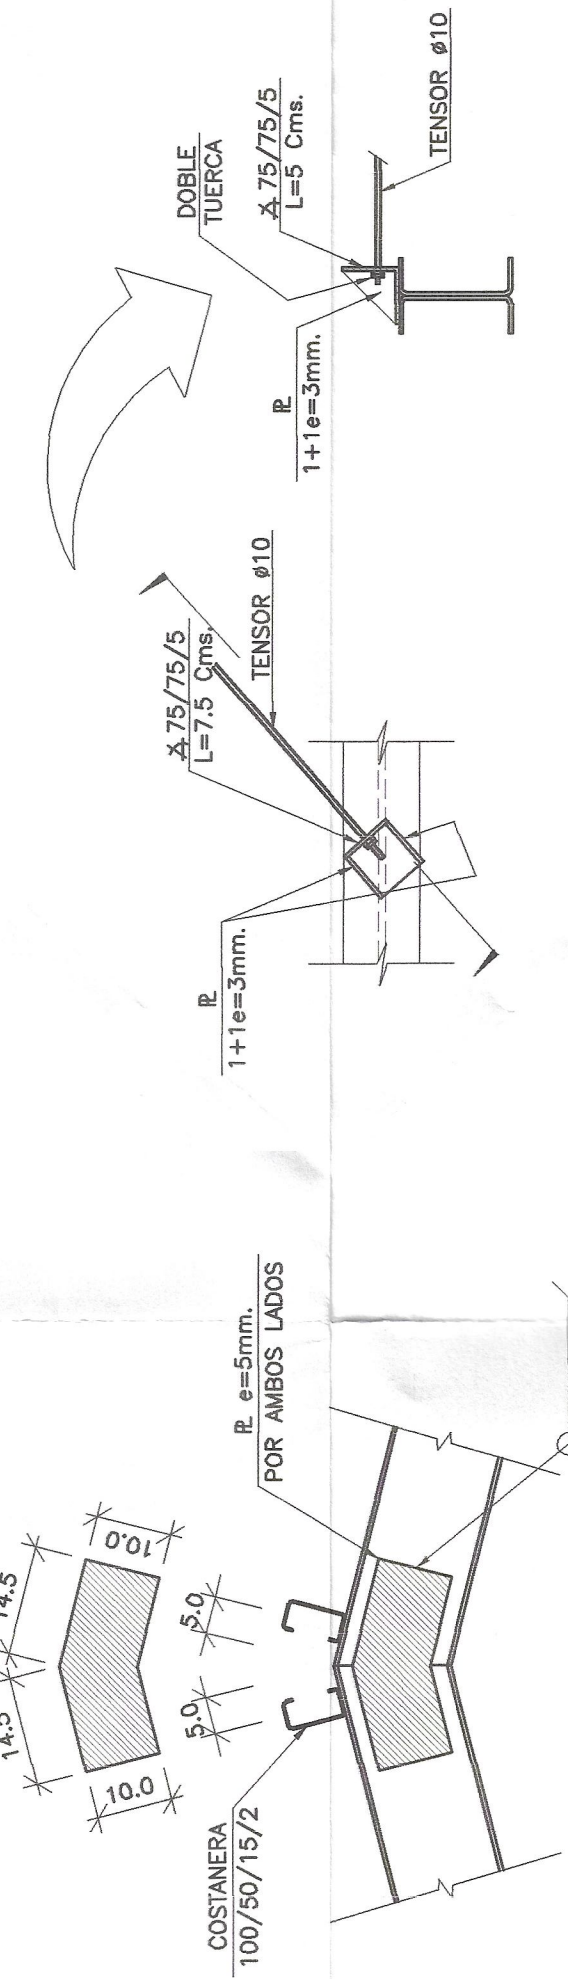


DETALLE COLGADORES

DETALLE ANCLAJE TENSORES

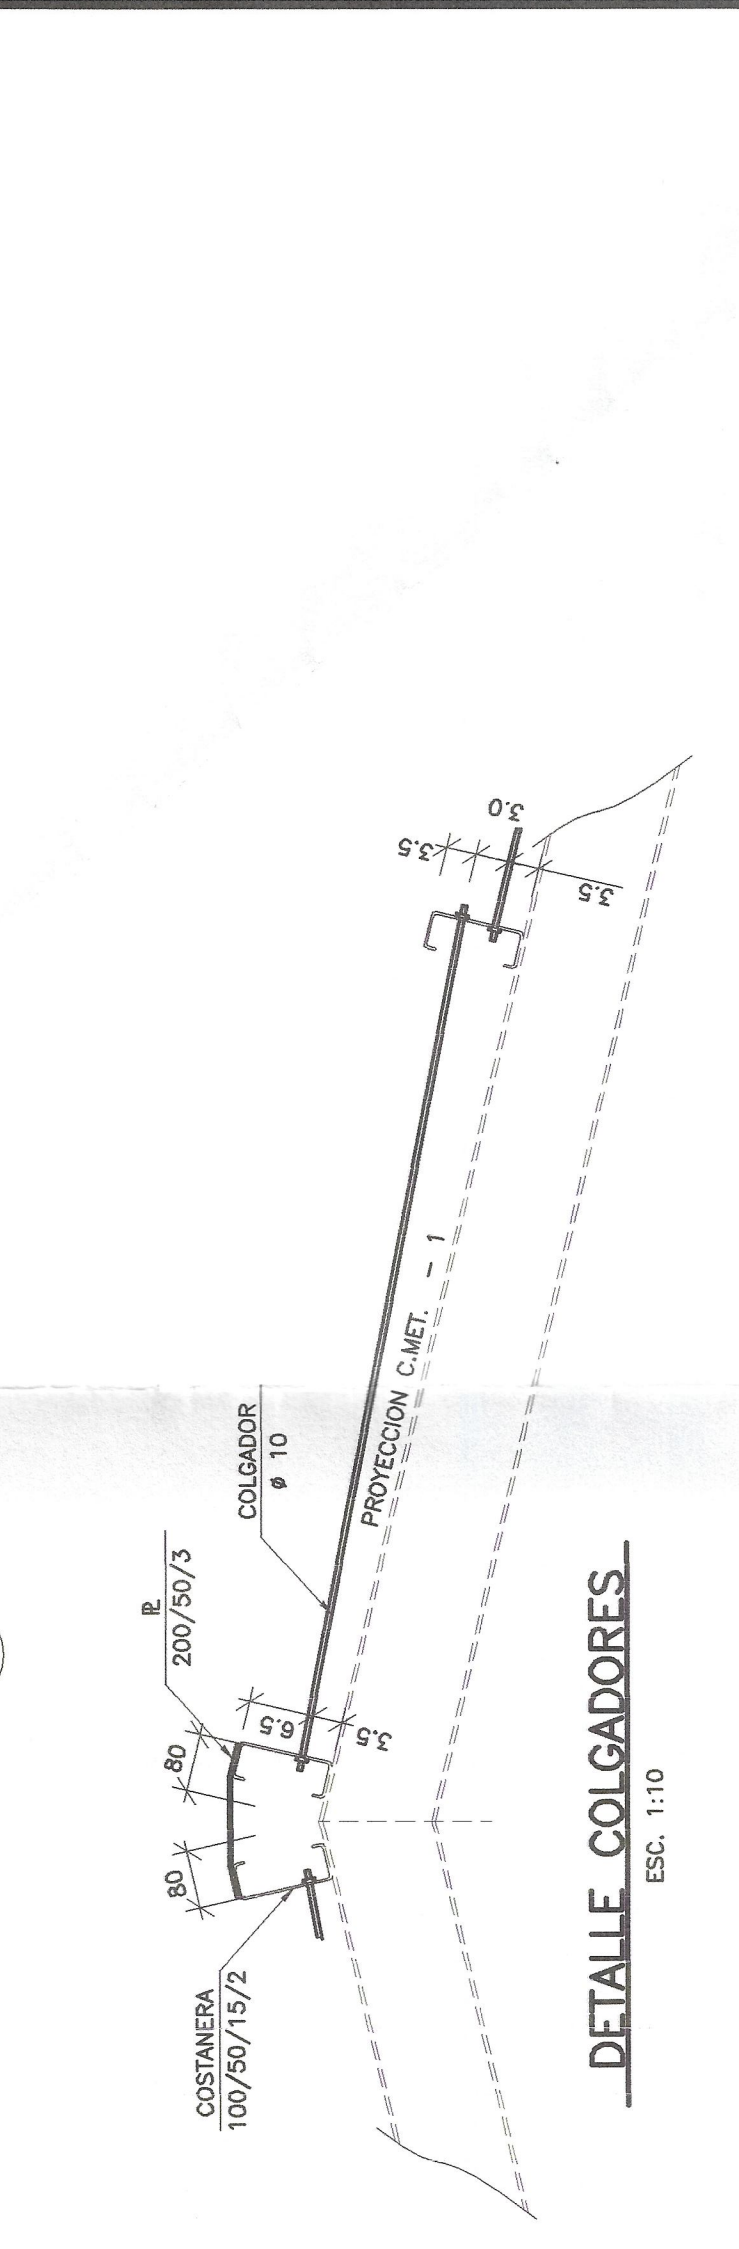

DETALLE COLGADORES

DETALLE ANCLAJE TENSORES

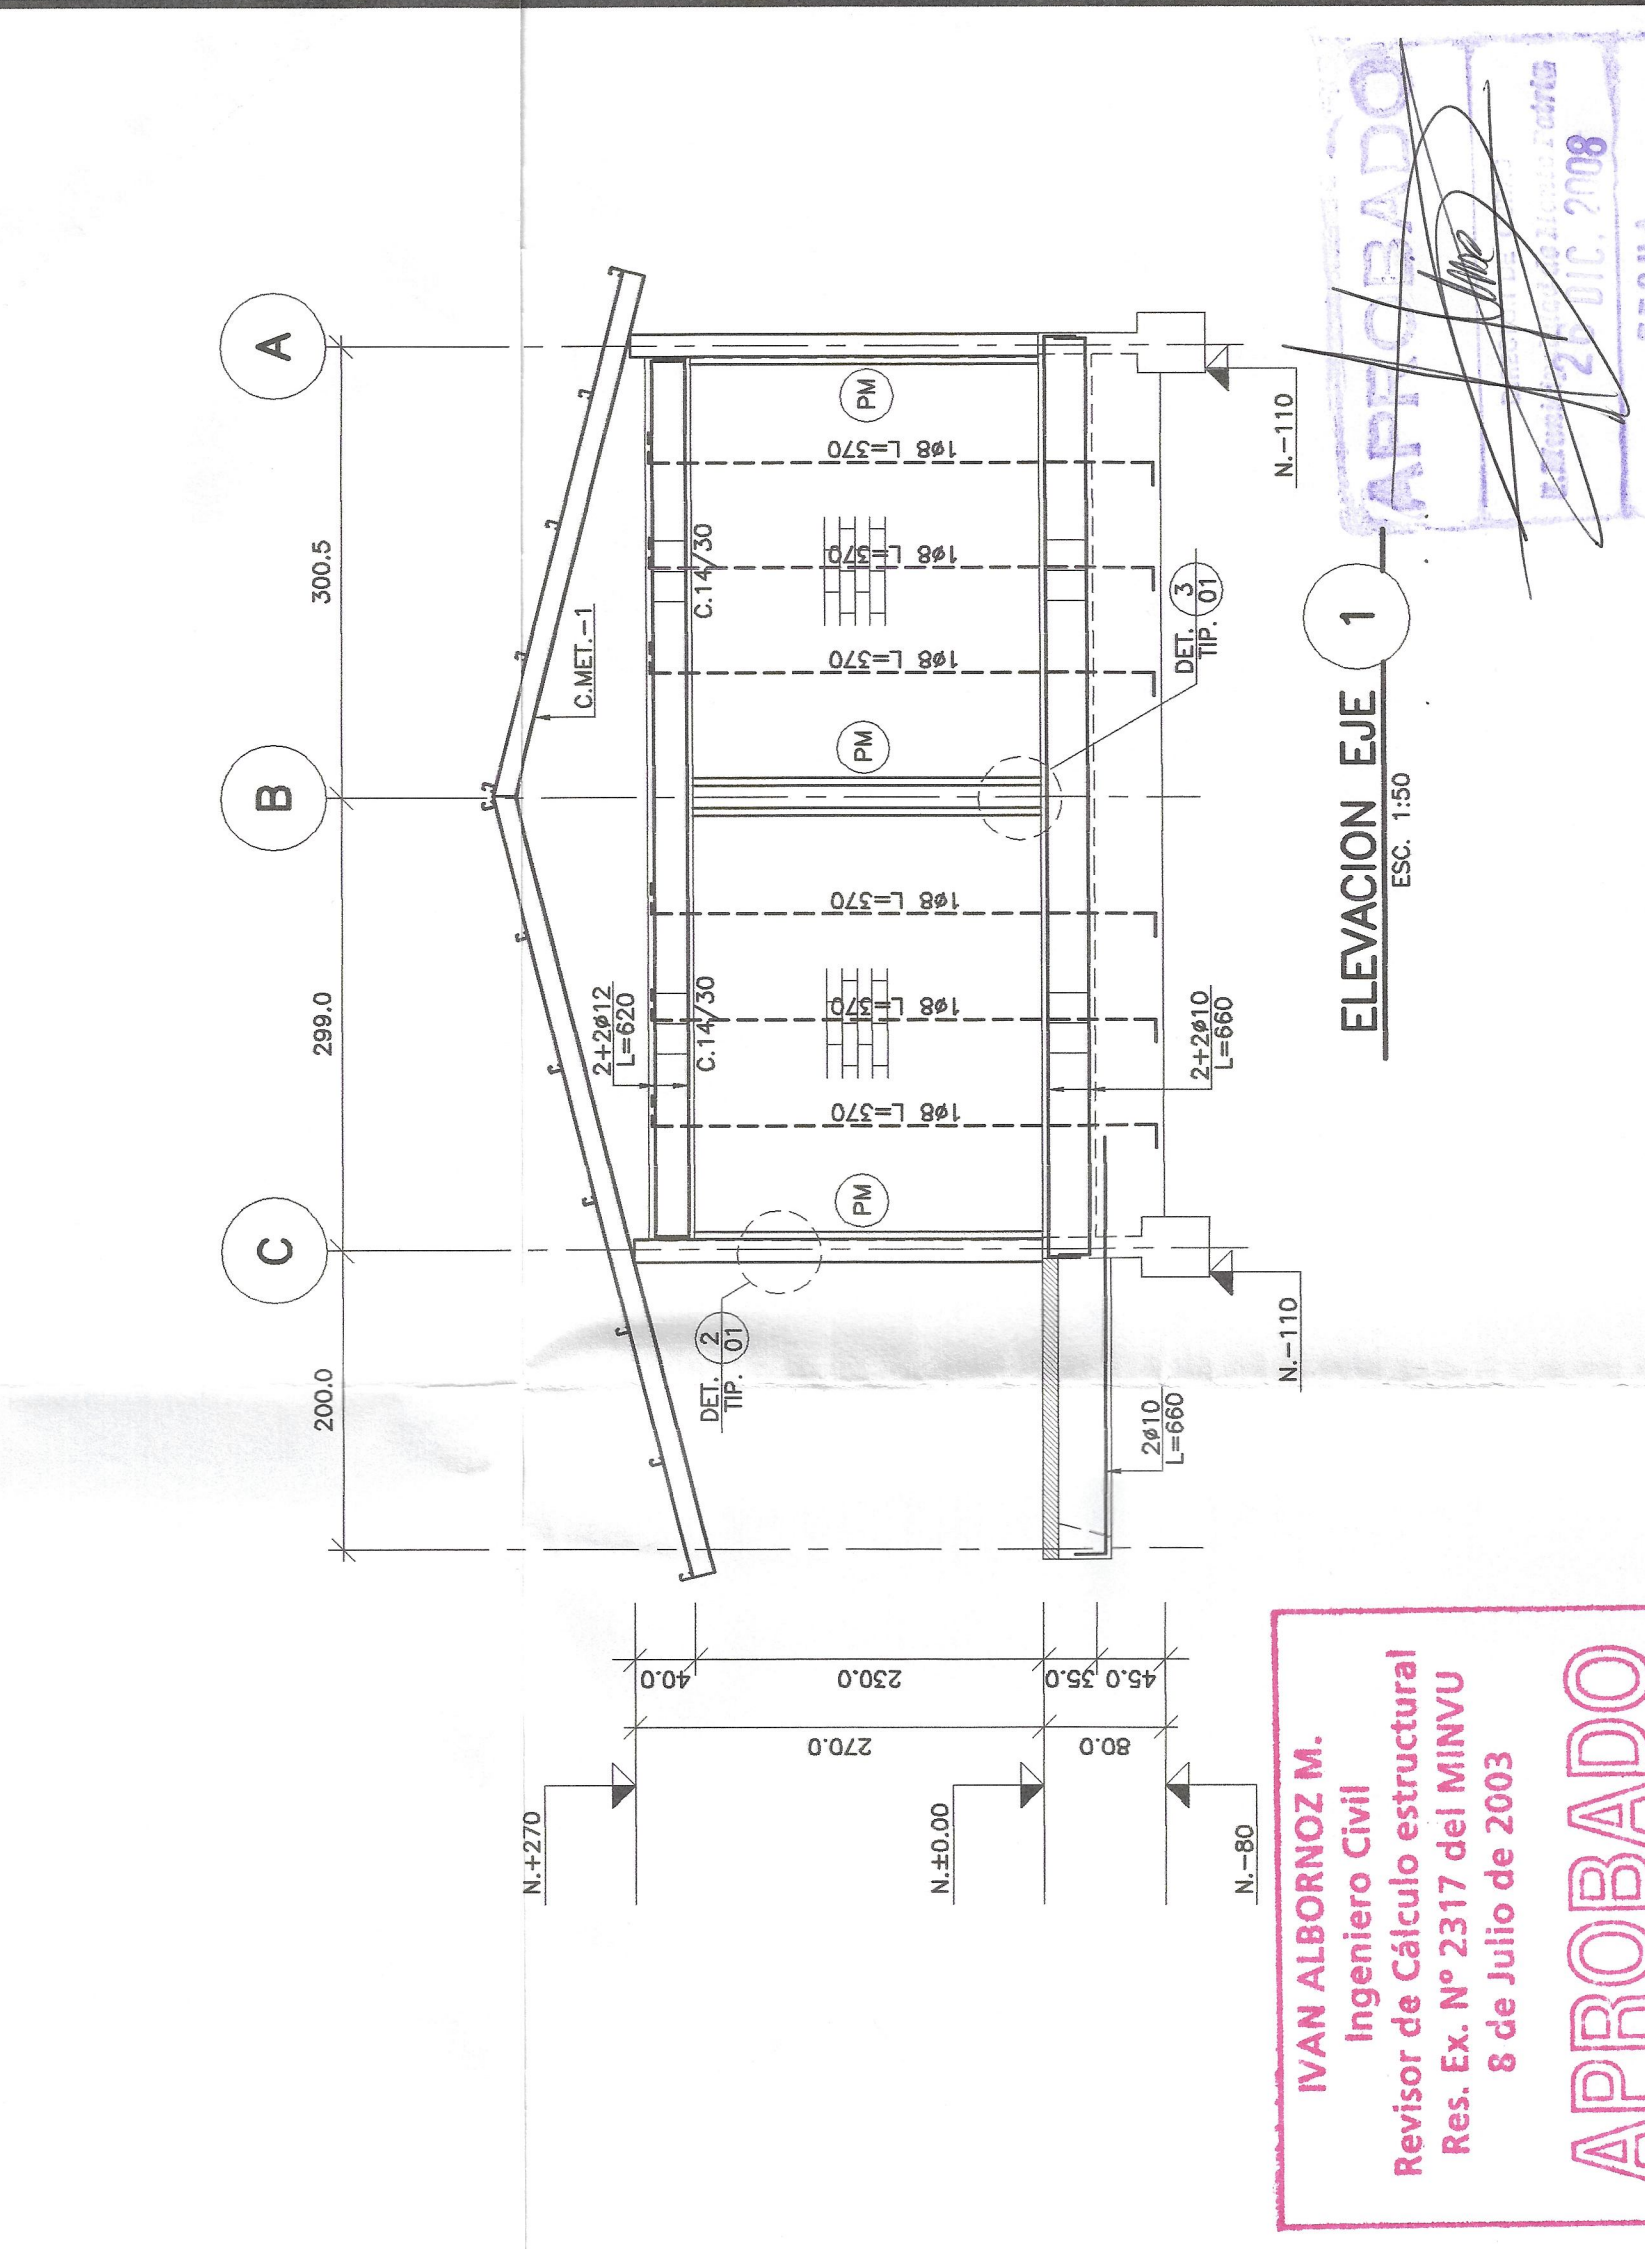

ELEVACION EJE 1

IVAN ALBORNOZ M.
Ingeniero Civil
Revisor de Cálculo estructural
Res. Ex. N° 2317 del MINVU
8 de Julio de 2003
APROBADO
Fecha: _____
Firma: _____

NOTA: EN ELEVACIONES CONSIDERAR TENSORES #8@75 EN ALBAÑILERIA

MODIFICACIONES			
N°	EMITIDO PARA REVISION	R.ORDERO	FECHA
00	OBSERVACIONES	DIBUJO	11-11-08
PROYECTO: SALAS DE CLASES Y BAÑOS ESCUELA MARCELA PAZ			
UBICACION: EL TOME ALTO - COMUNA DE MONTEPATRIA			
PROPIETARIO: ILUSTRE MUNICIPALIDAD DE MONTEPATRIA			
CONTENIDO: - PLANTA DE TECHUMBRE Y DETALLES			
- ELEVACIONES Ejes 1, 4, 7, 8, 9, 10			
PROYECTO N° P19-2008			
PLANO N° E-02			
REV. 00 11-11-08			

FRANCISCO ALFARO NAVARRO • RODRIGO CORDERO PIZARRO
INGENIERO CIVIL U.I.S. PROYECTISTA ESTRUCTURAL USACH
MARIO VASQUEZ N° 524 LA SERENA • 8605549 • e-mail: ingenieros.a@gmail.com

ELEVACION EJE 4 = 7

NOTA: COLOCAR ESCALERILLAS C/3 HILADAS (TIP.)