




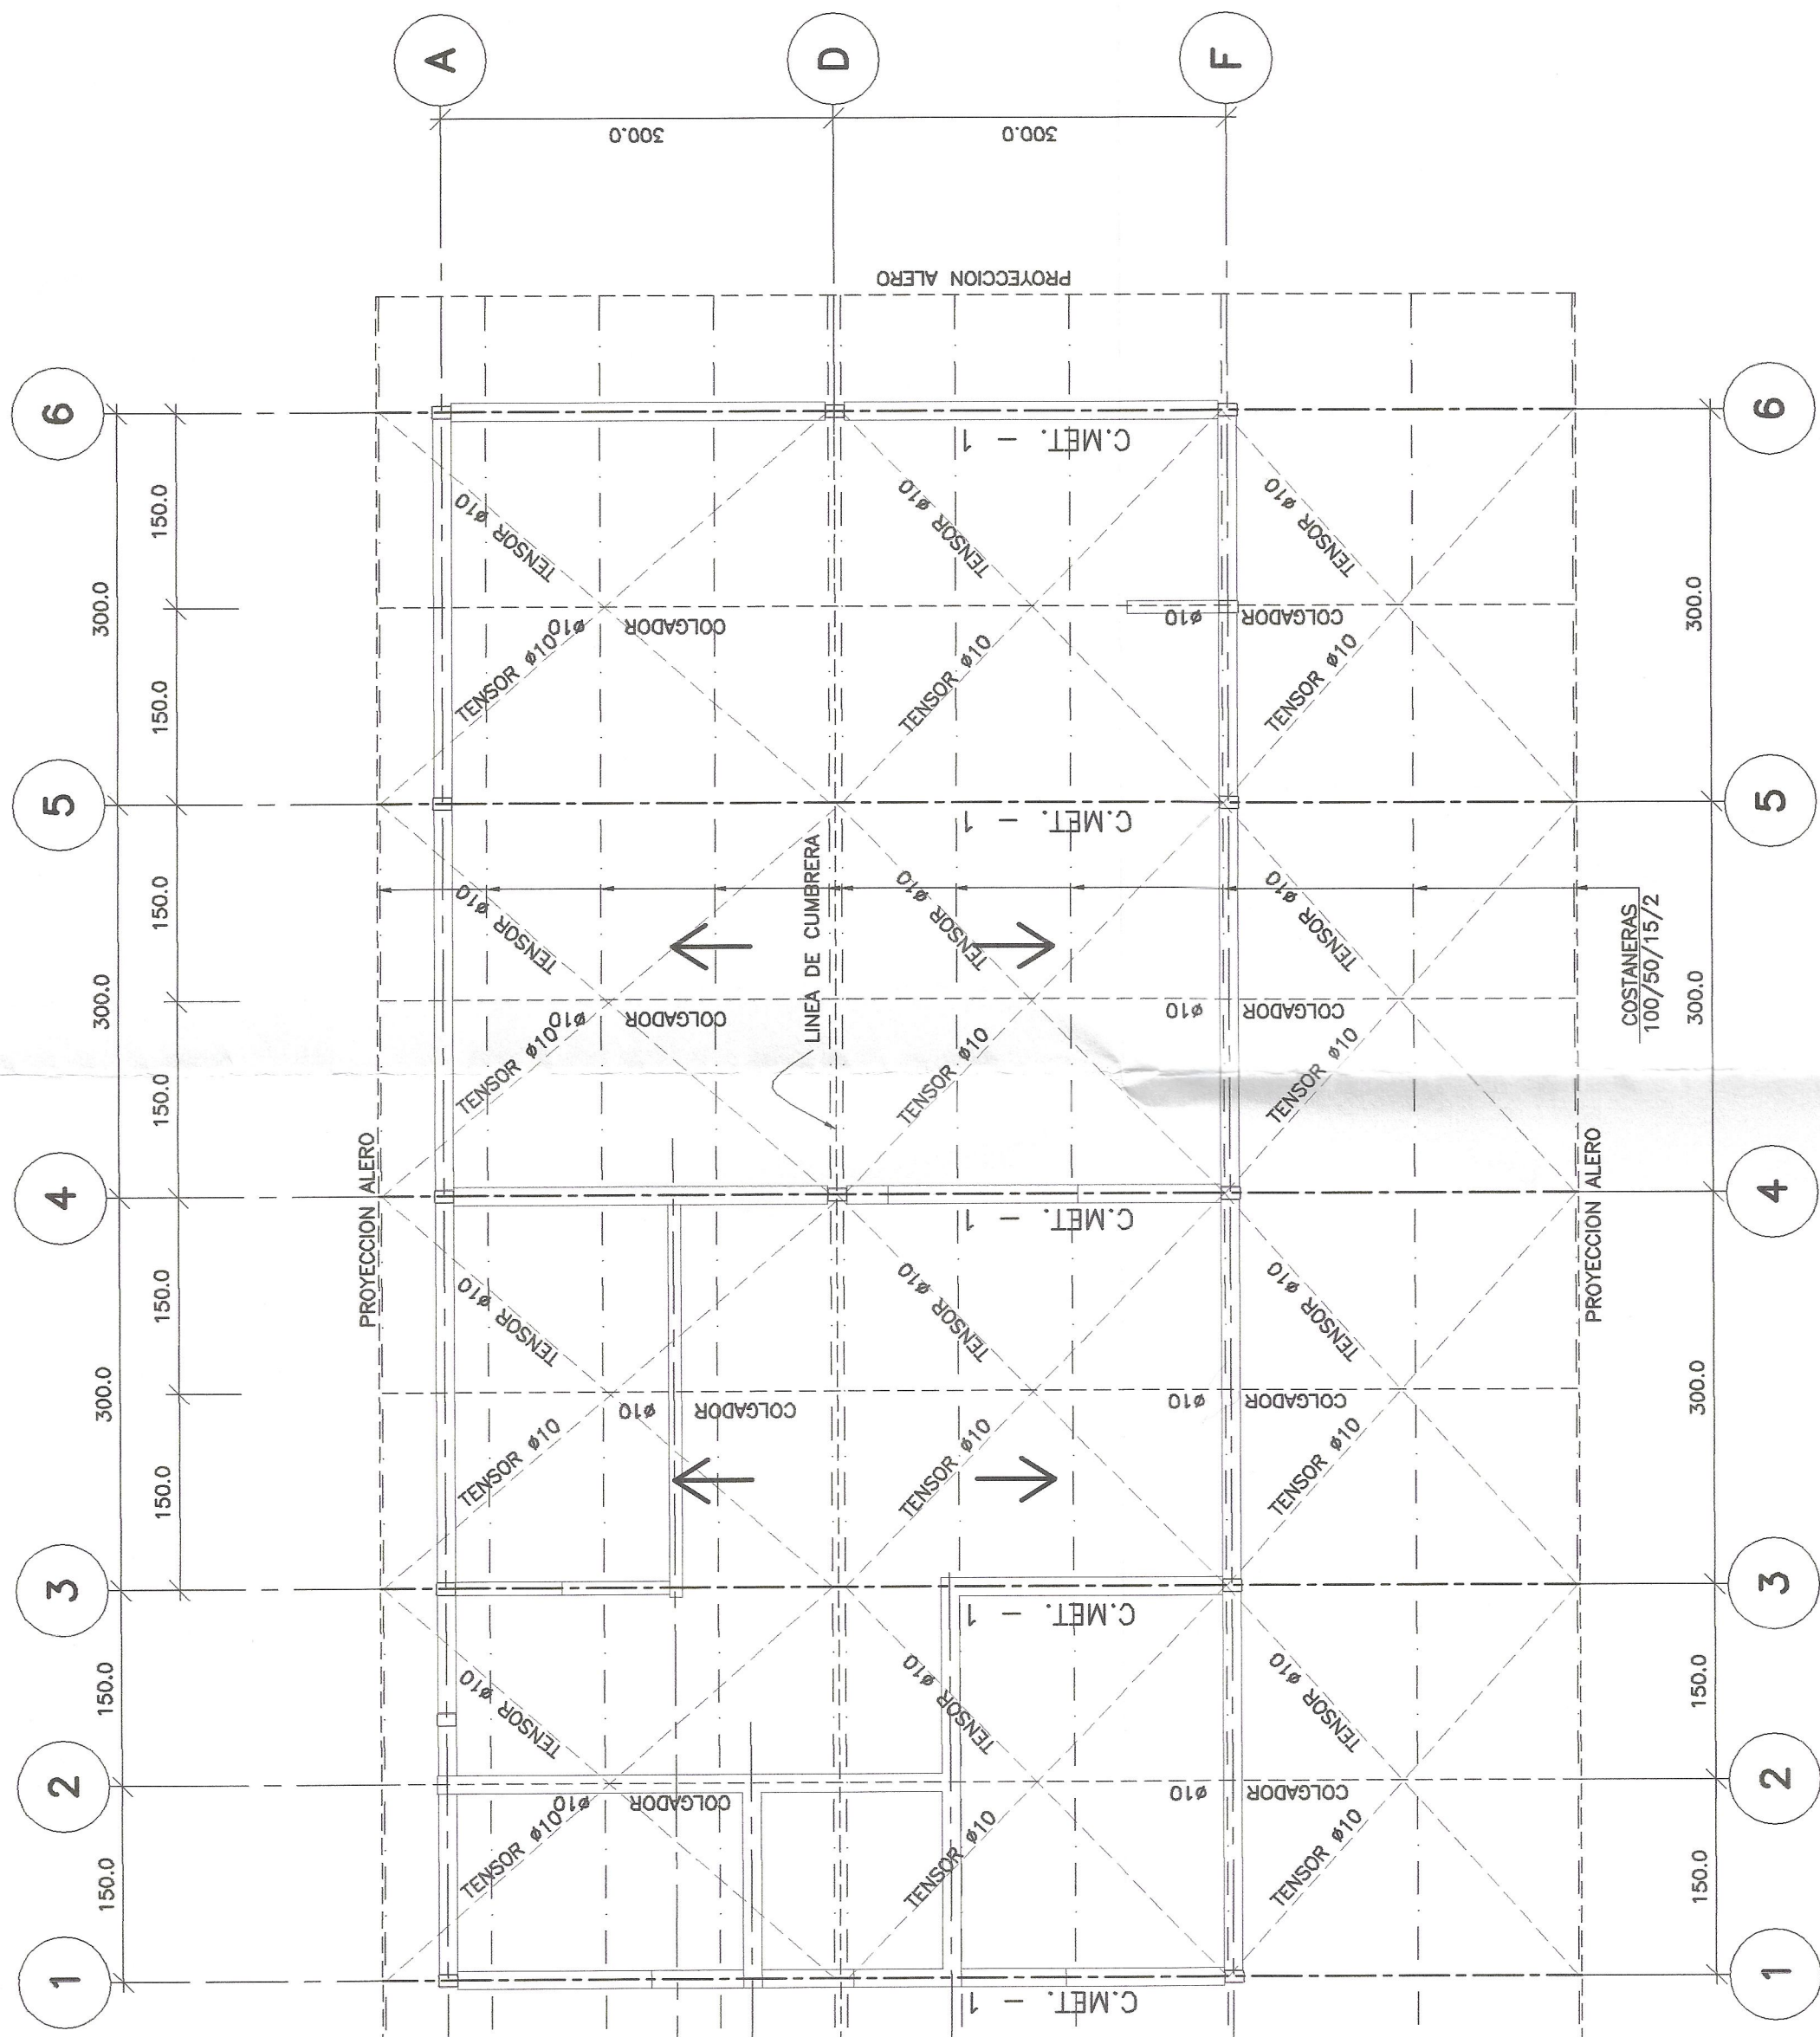


PLANTA DE TECHUMBRE
ESC. 1:50

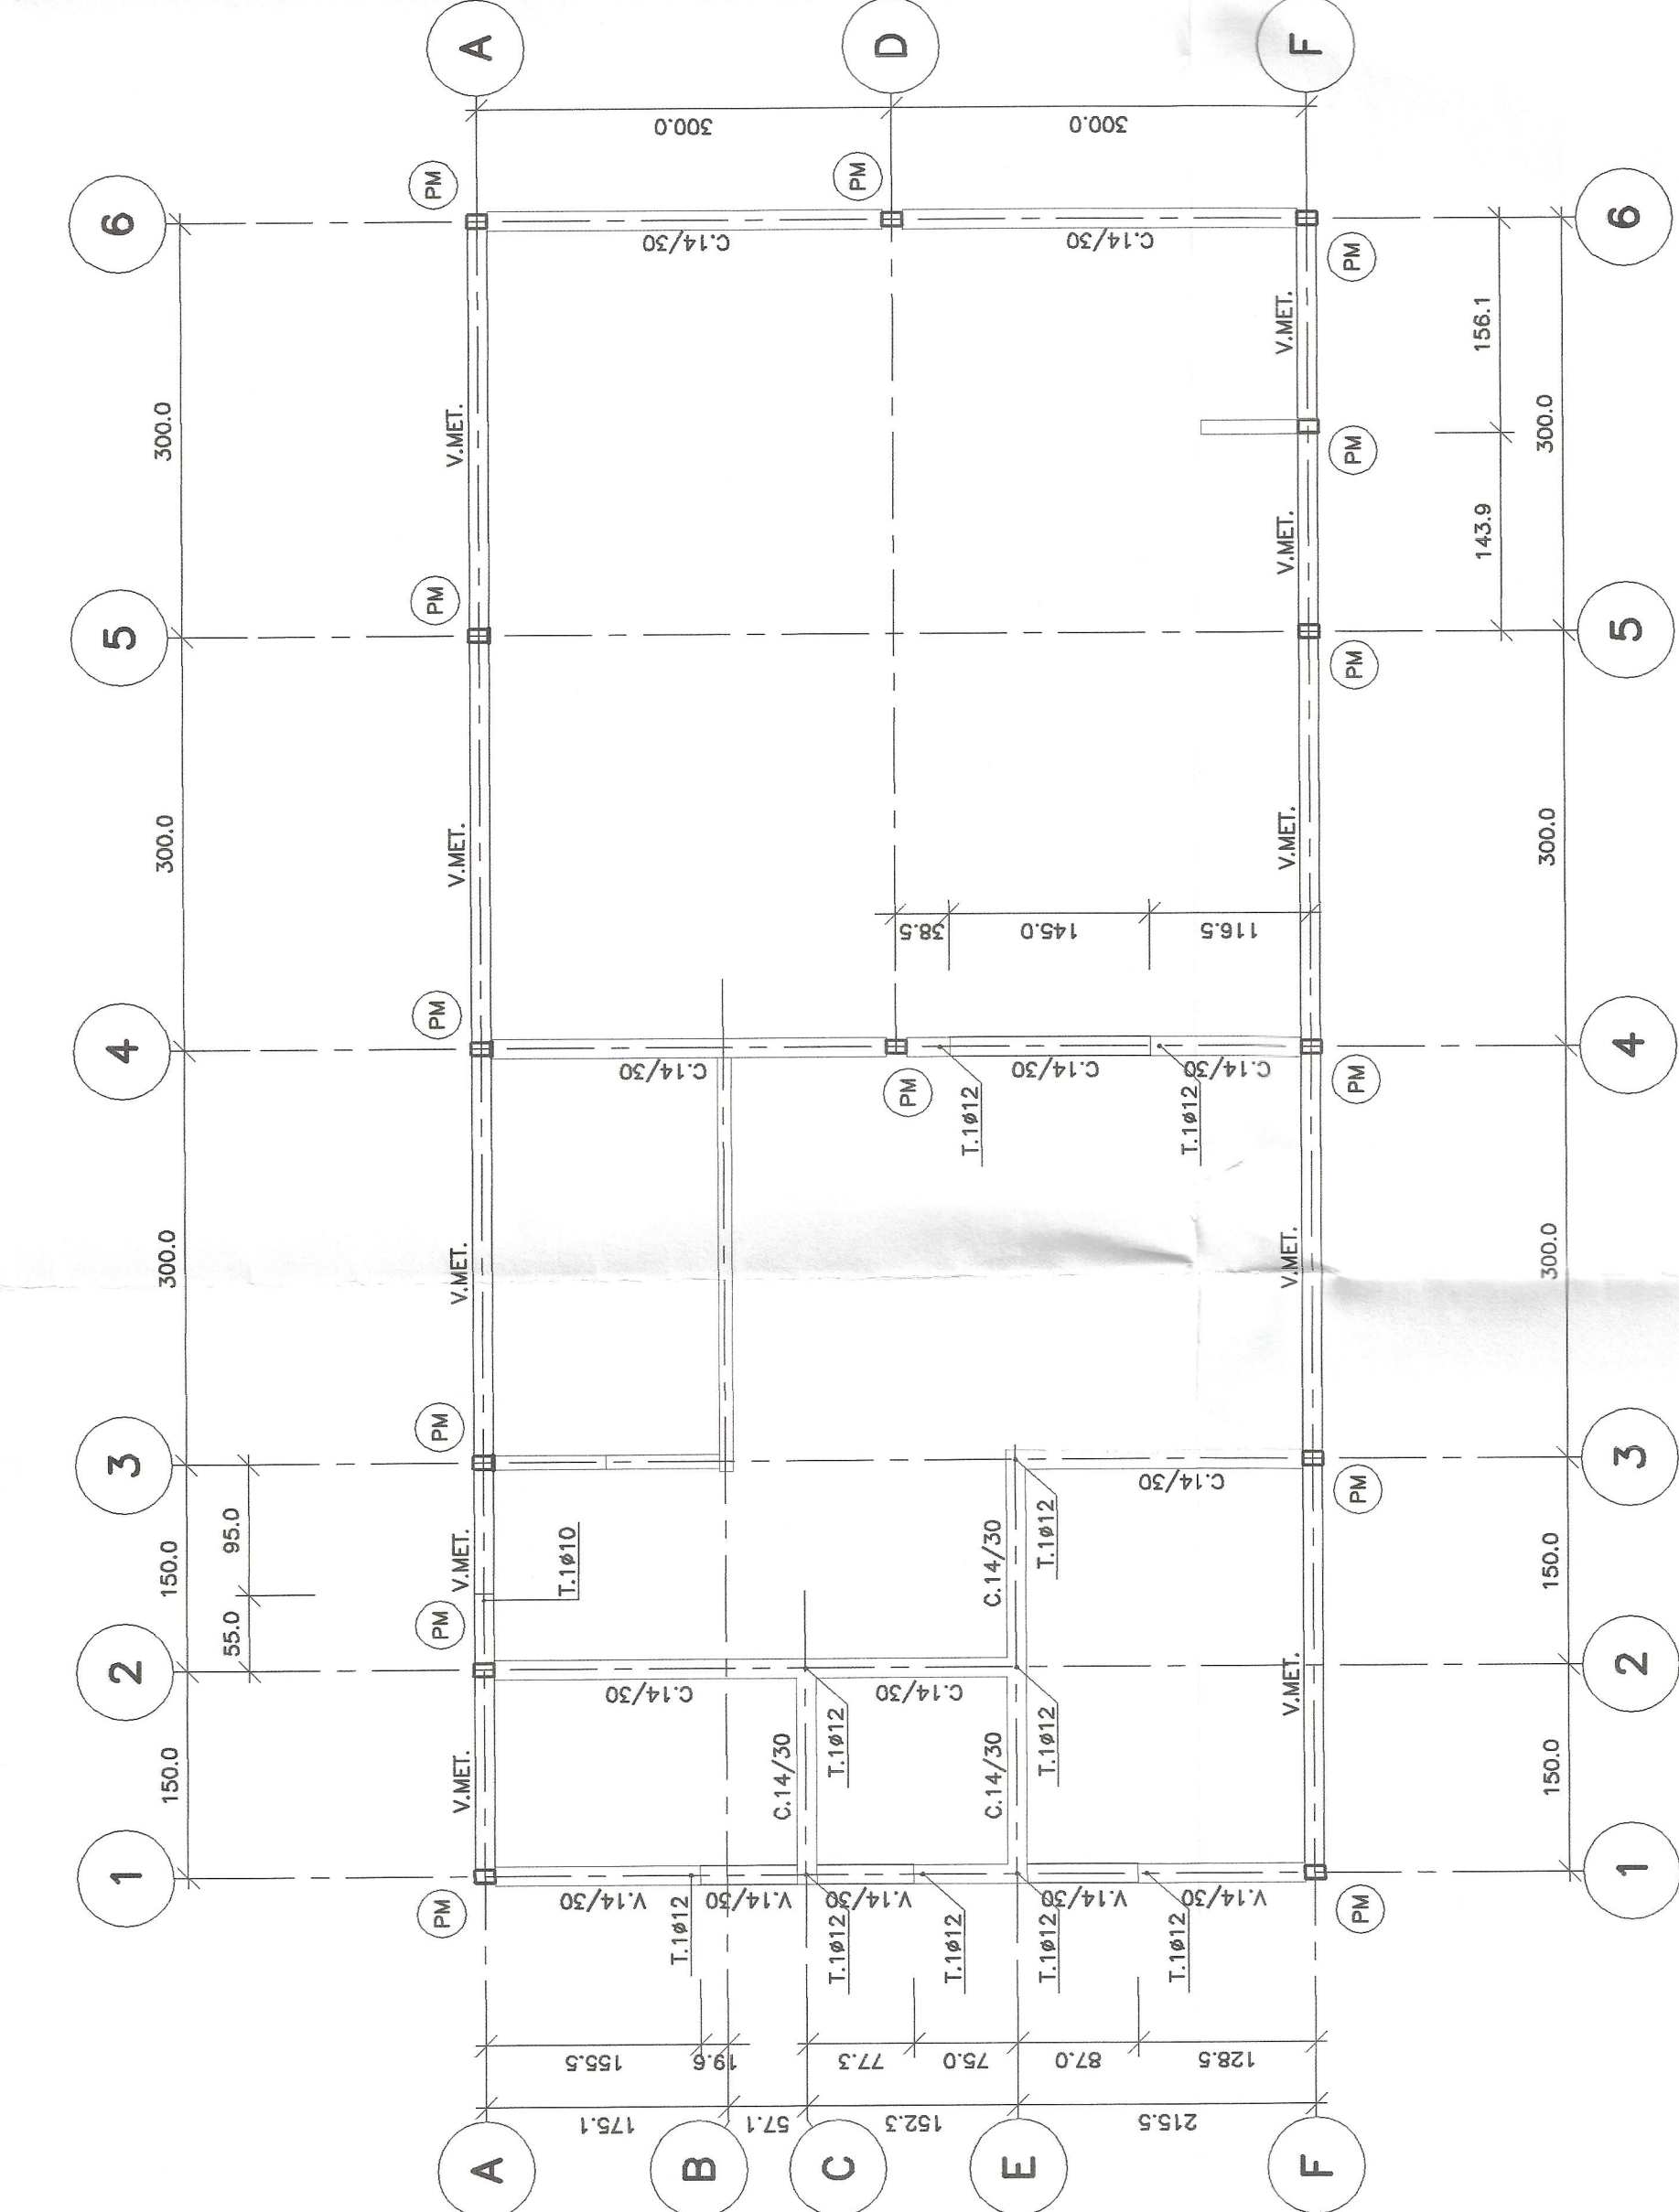


PLANTA DE ESTRUCTURA
ESC. 1:50

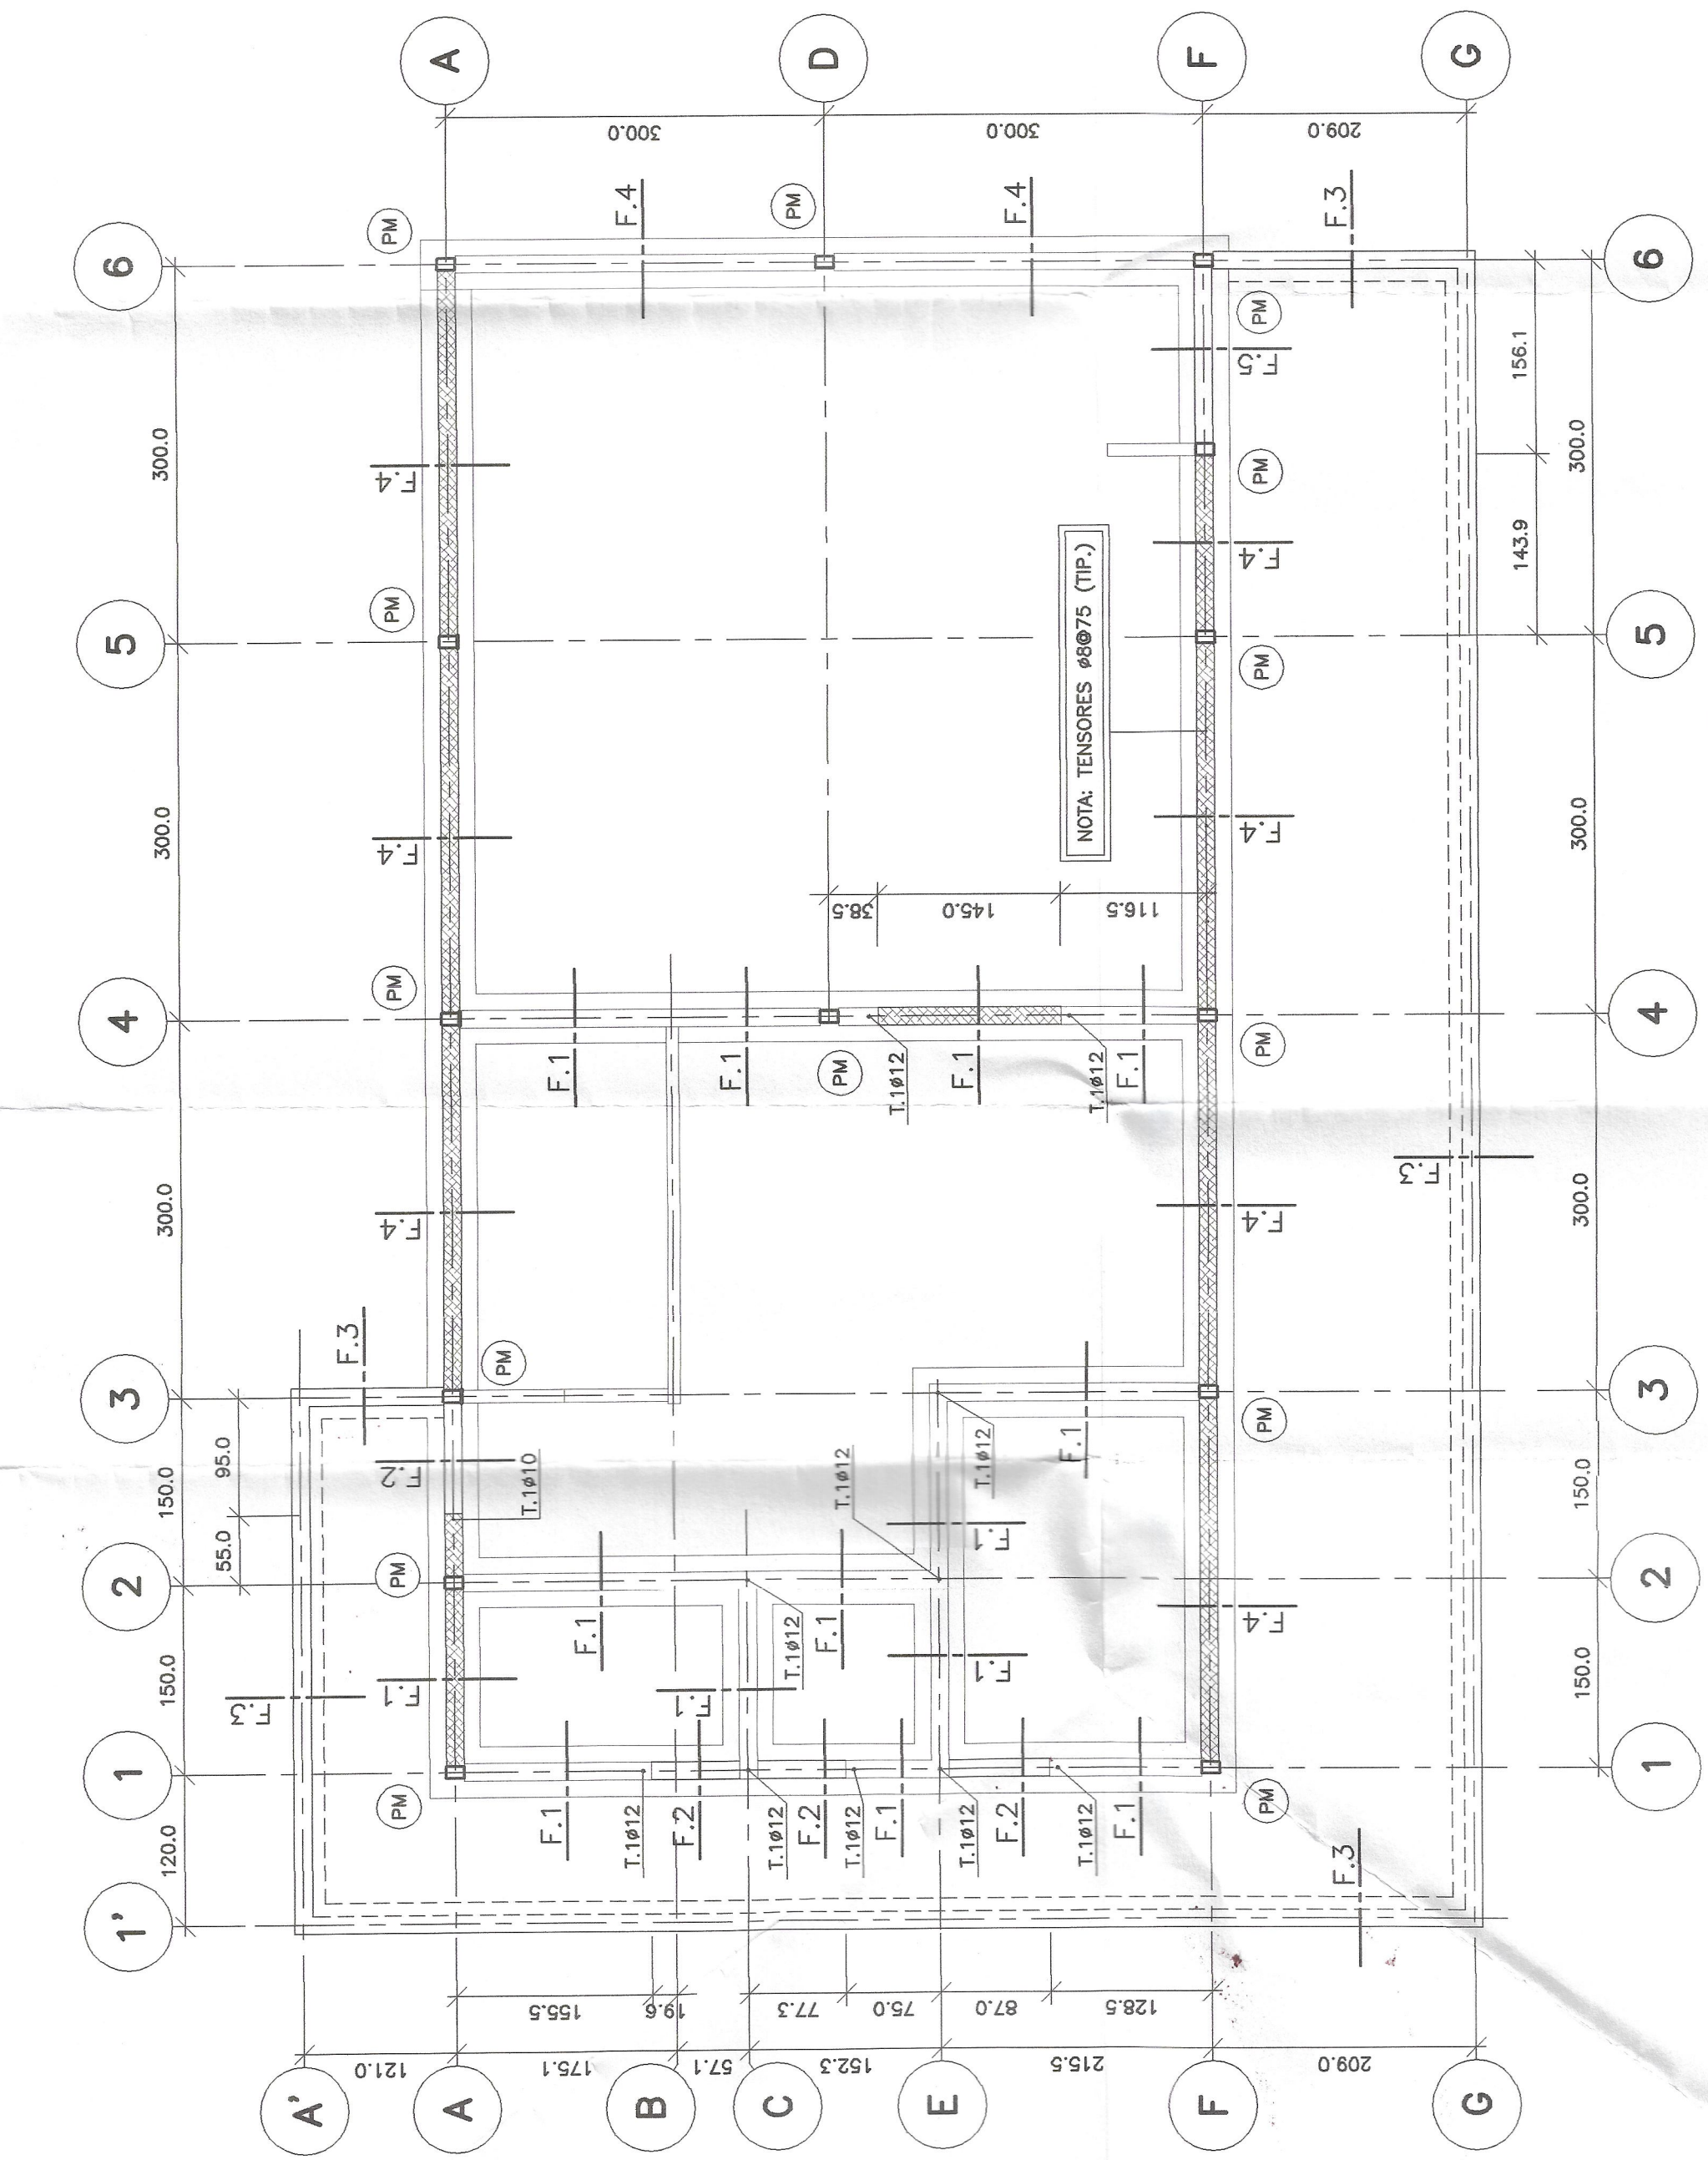


PLANTA DE FUNDACIONES
ESC. 1:50

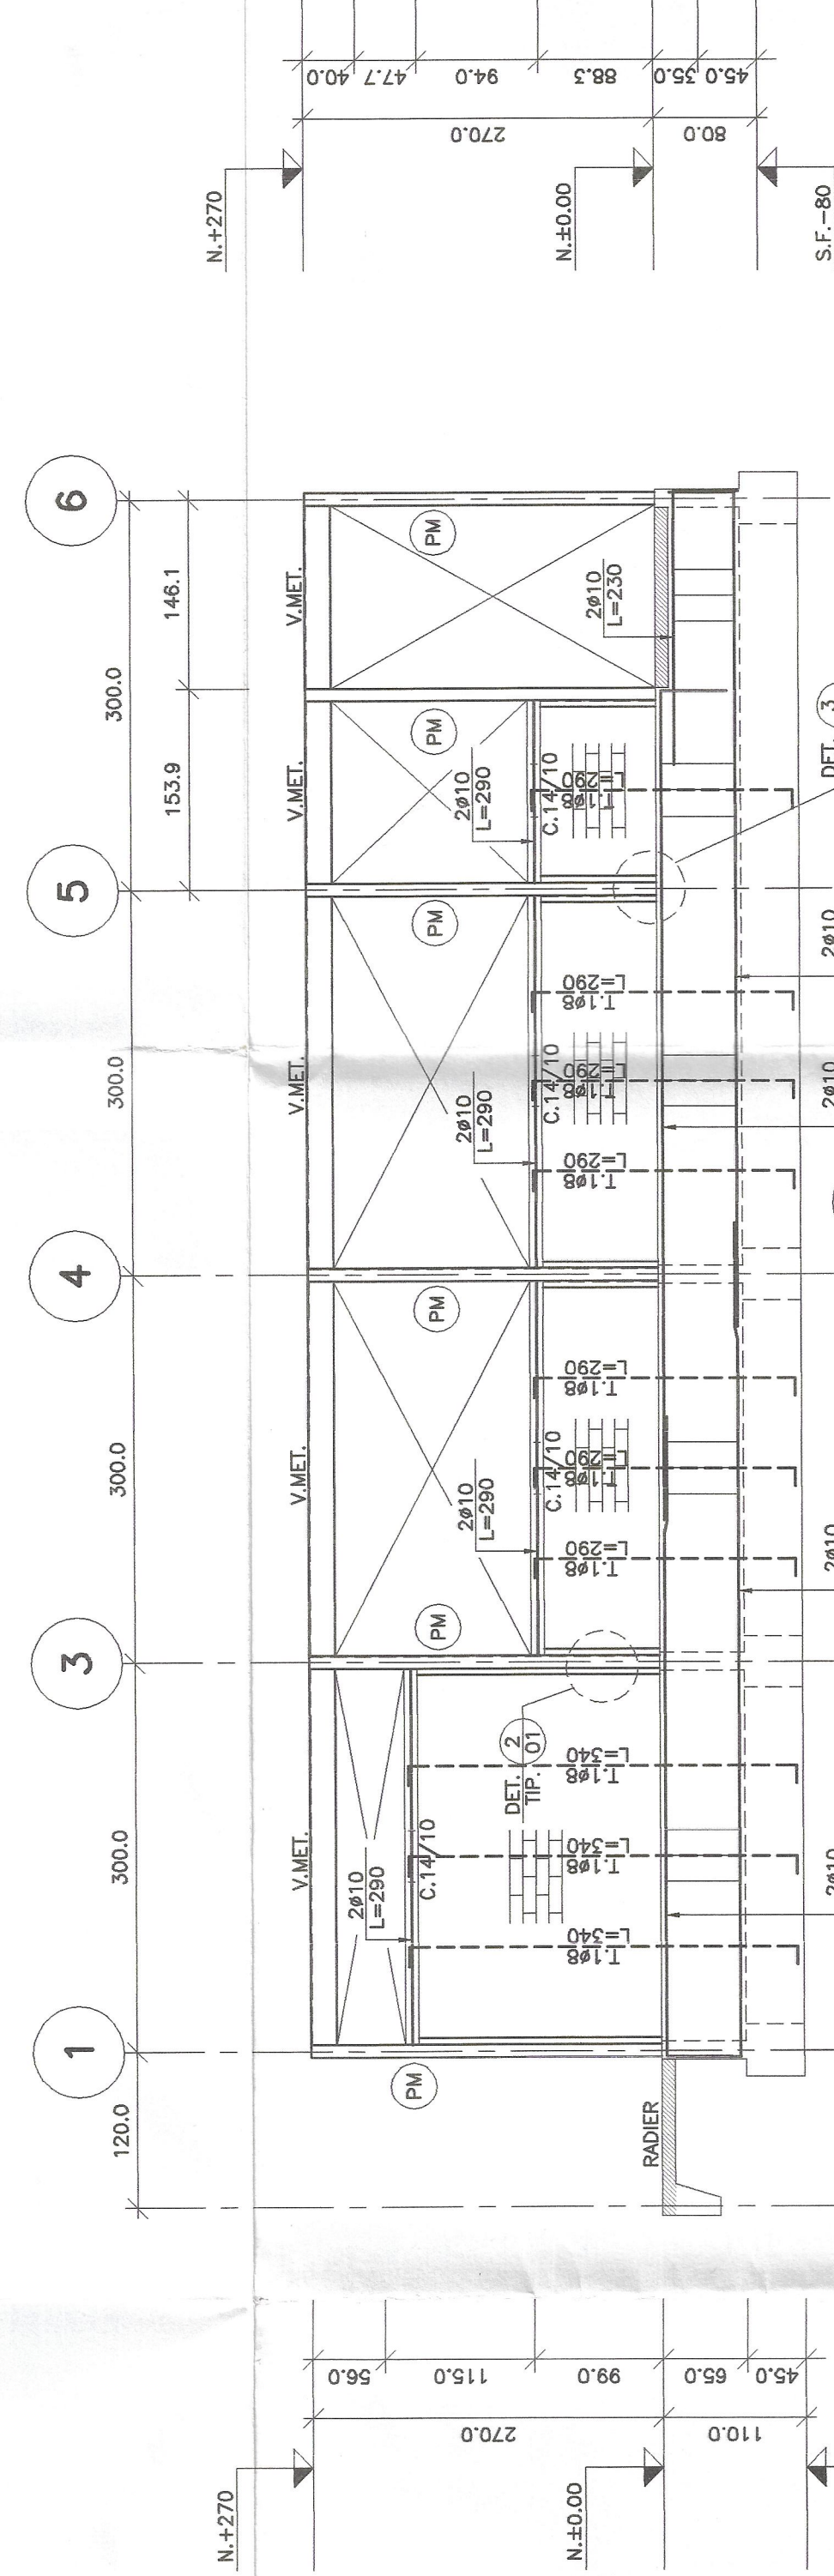


ELEVACION EJE F
ESC. 1:50

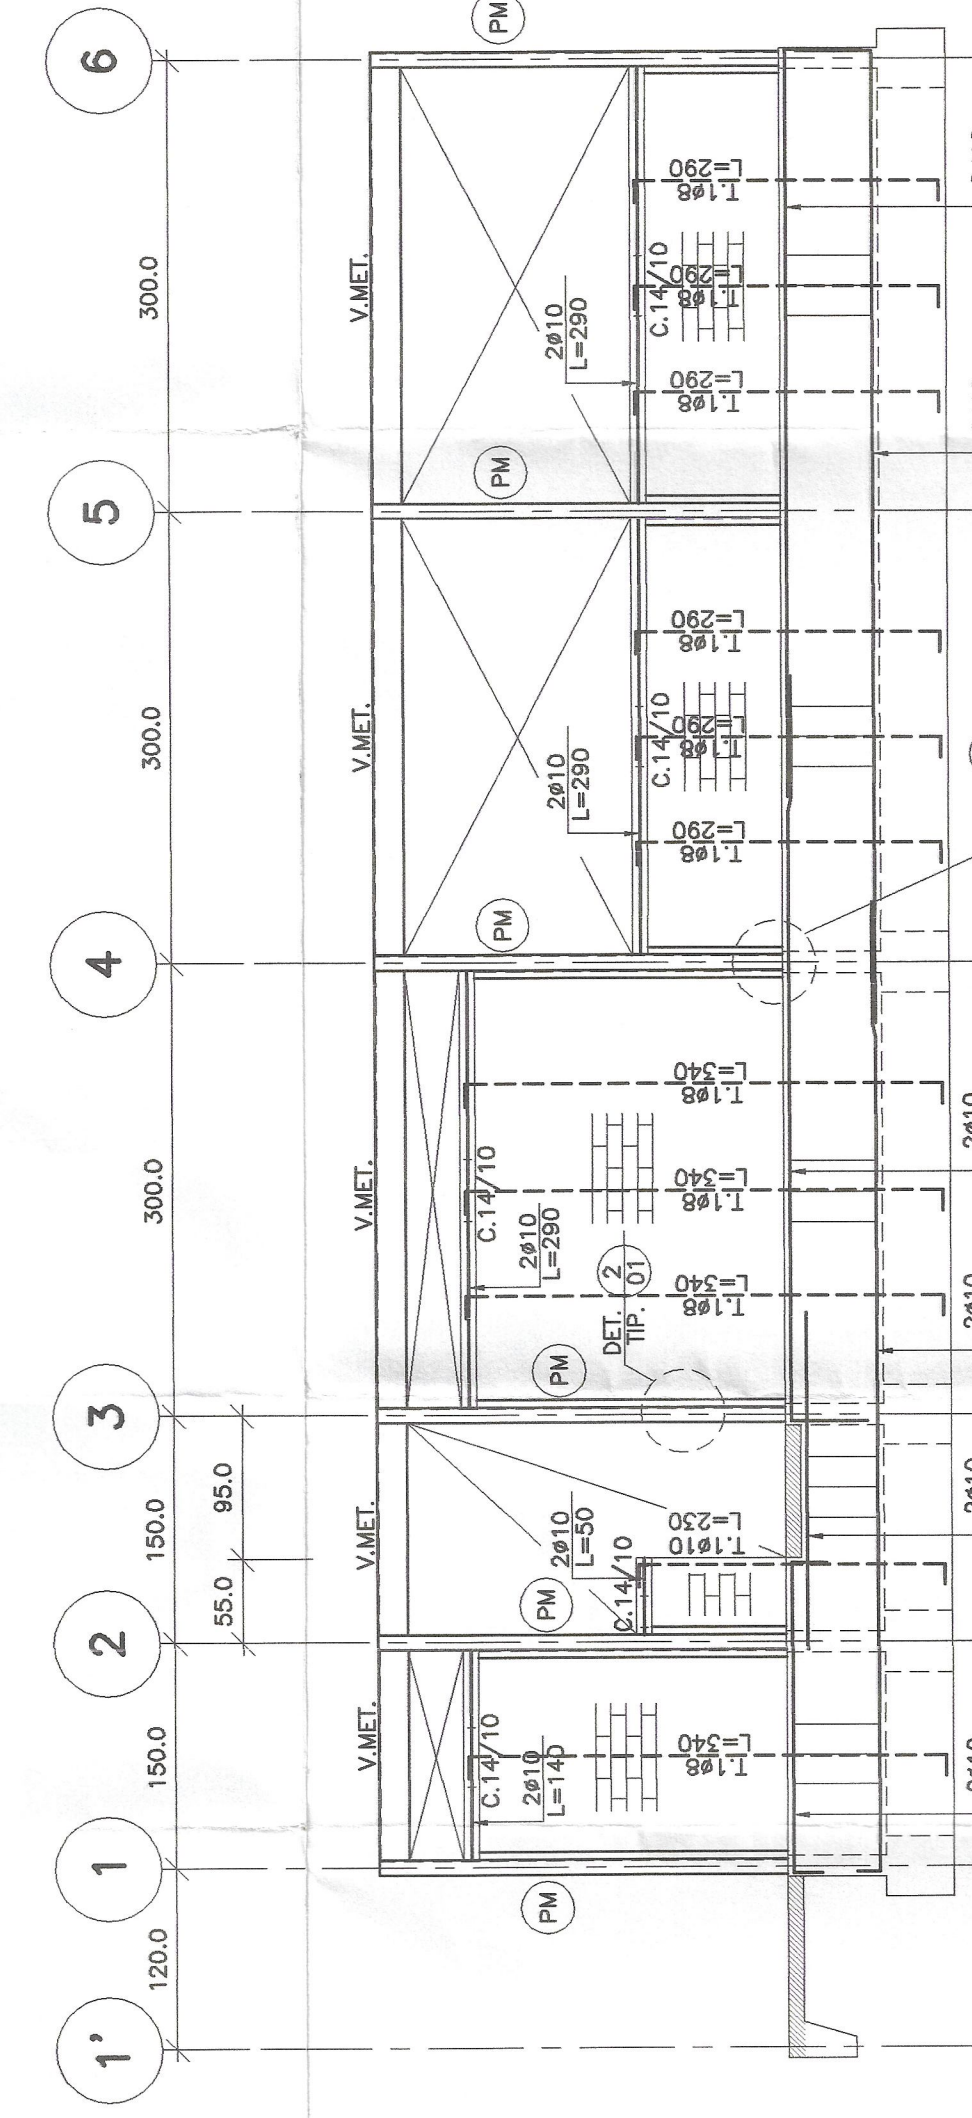


ELEVACION EJE A
ESC. 1:50

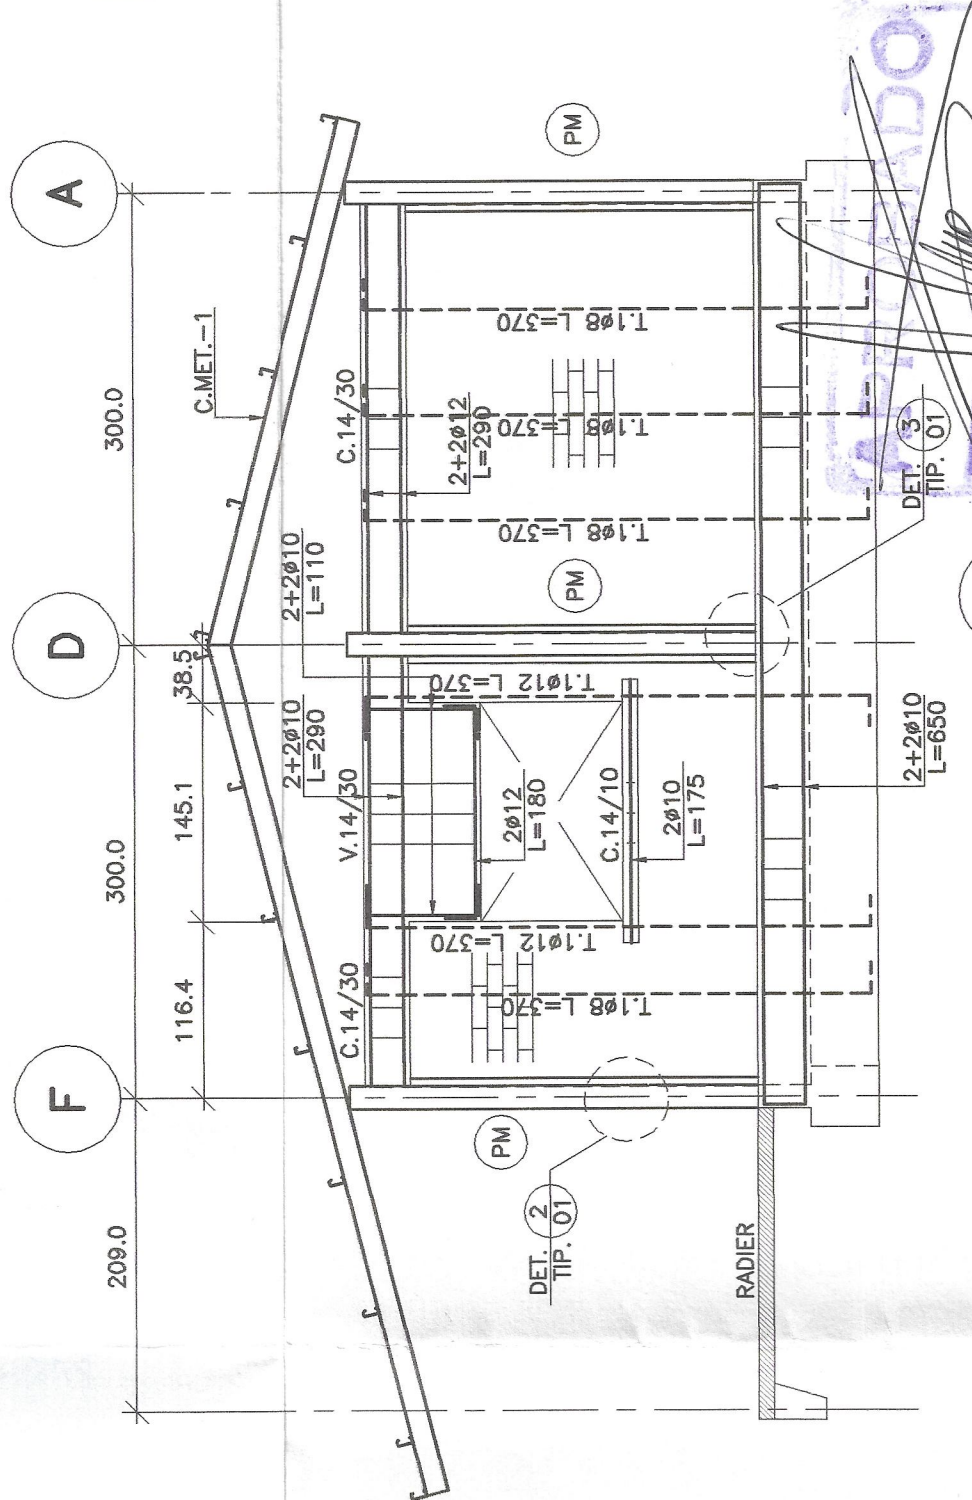

ELEVACION EJE 4
ESC. 1:50

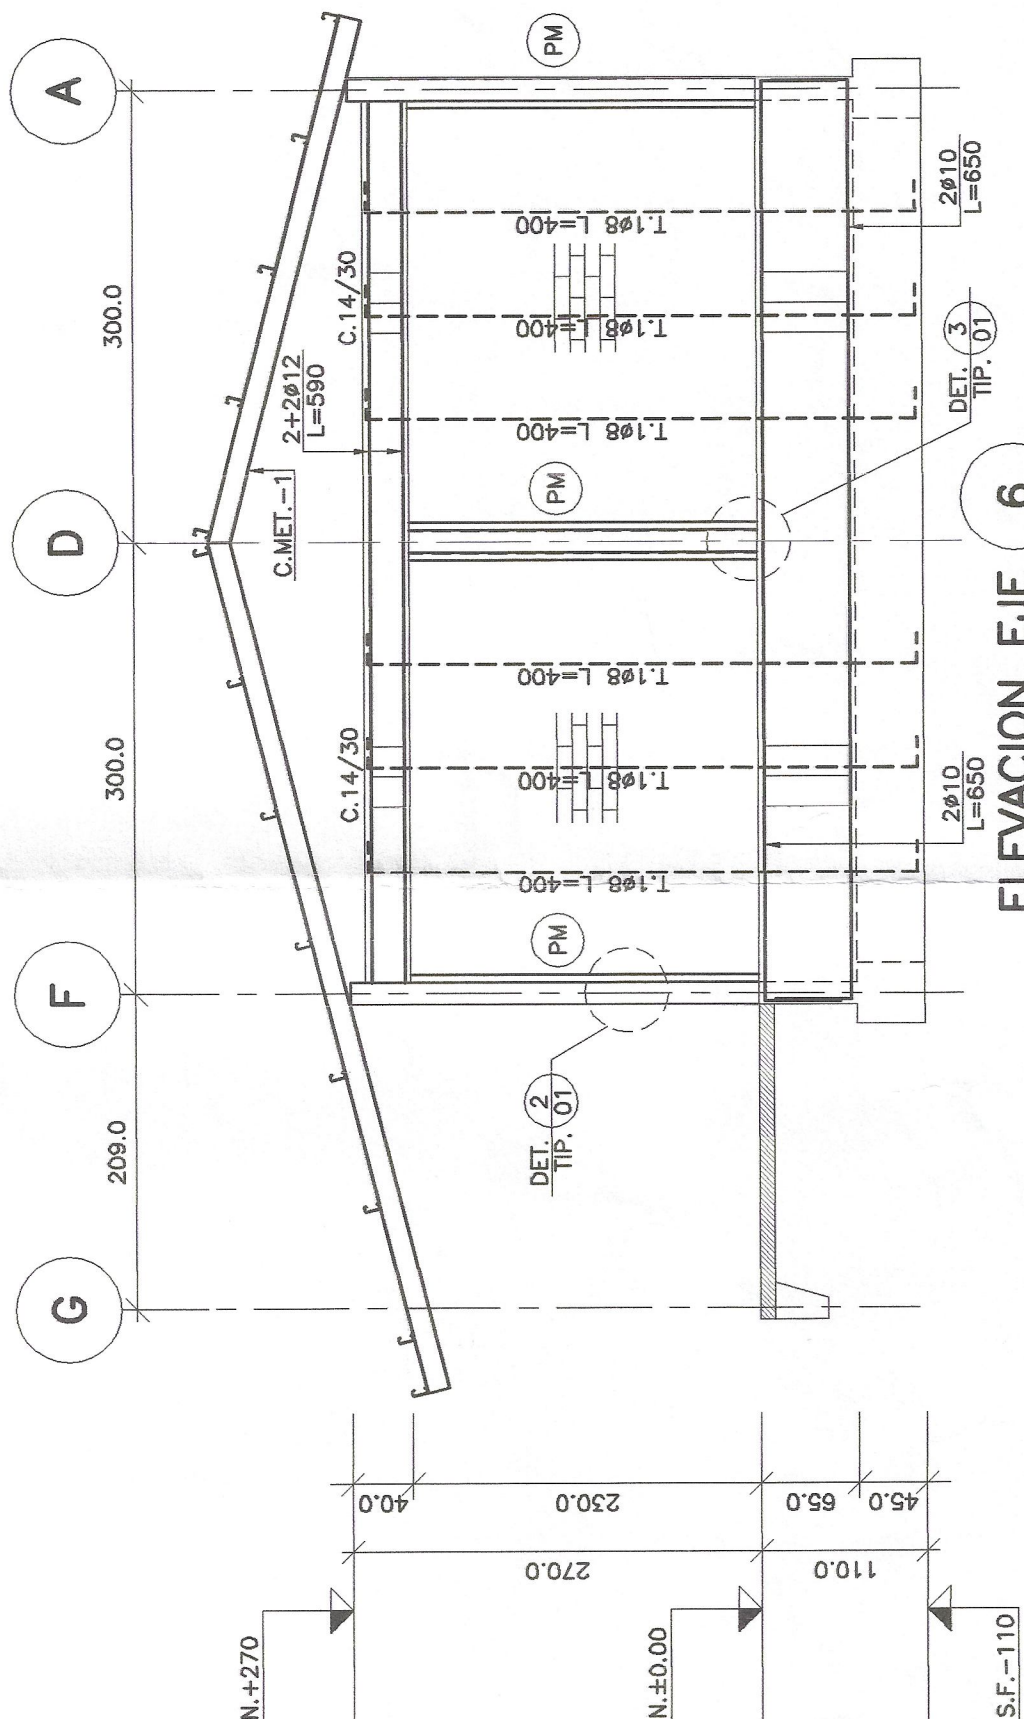

ELEVACION EJE 6
ESC. 1:50

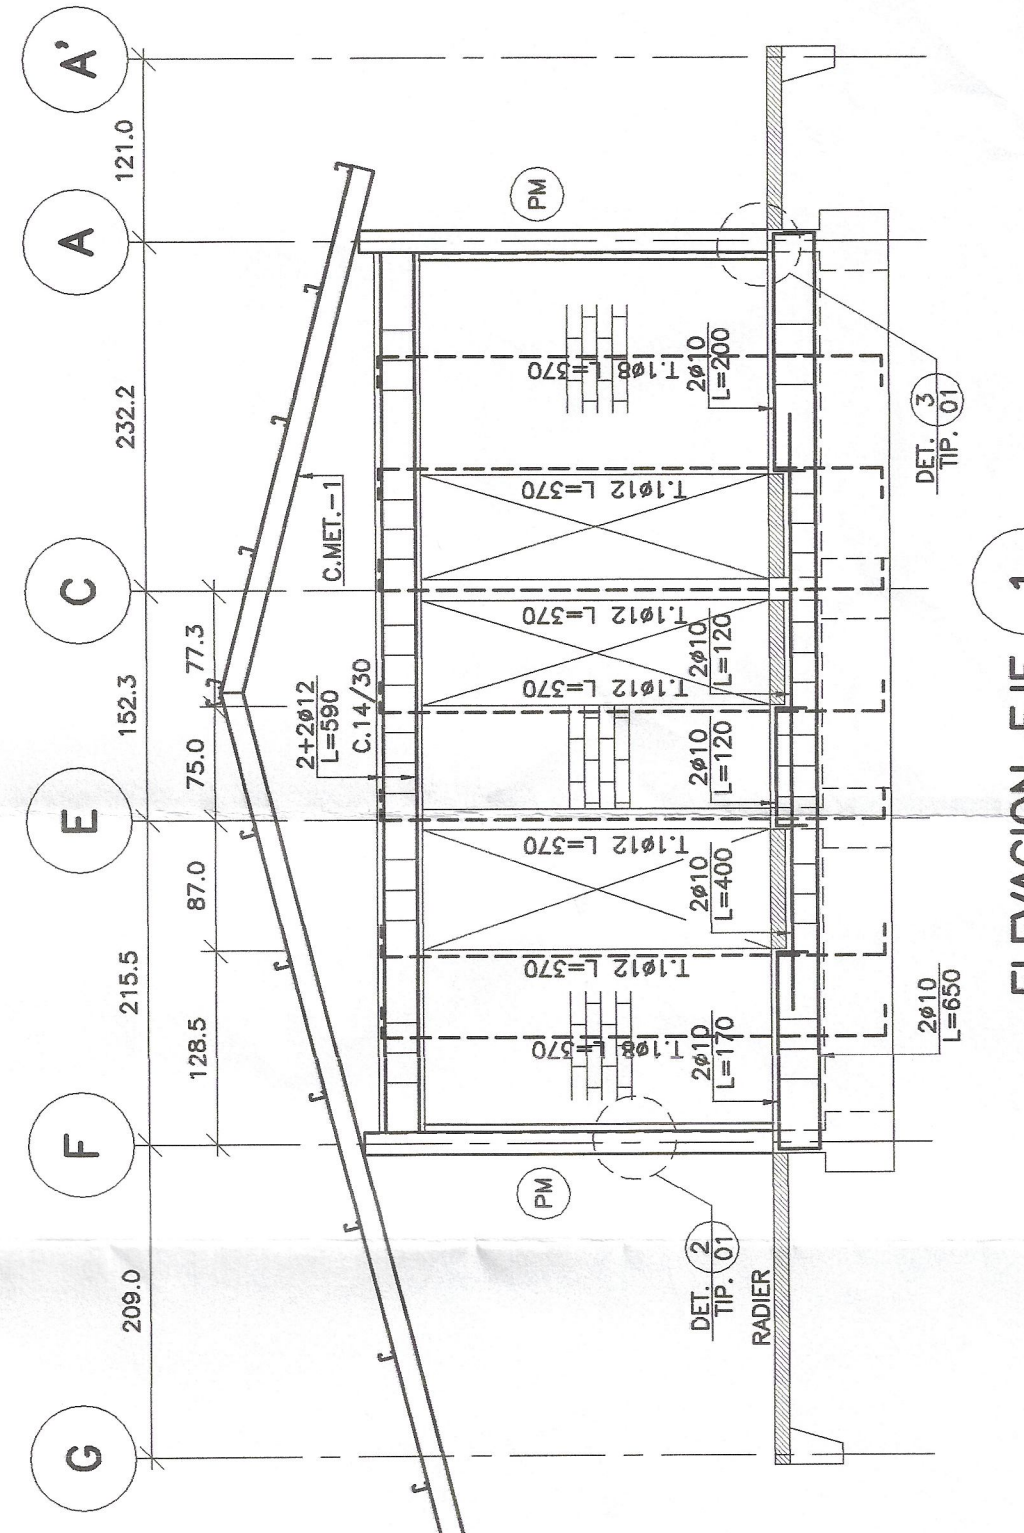

ELEVACION EJE 1
ESC. 1:50

NOTA: PARA ESPECIFICACIONES TECNICAS Y SECCIONES VER PLANO E-01			
MODIFICACIONES			
PROYECTO: COMEDOR Y COCINA ESCUELA MARCELA PAZ			
UBICACION: EL TOME ALTO - COMUNA DE MONTEPATRIA			
PROPIETARIO: ILLUSTRE MUNICIPALIDAD DE MONTEPATRIA			
CONTENIDO: - PLANTA DE FUNDACIONES, ESTRUCTURA C/3 PIRO Y TECHUMBRE			
- ELEVACIONES ERES 1 4 6 A F			
PROYECTO N° P19-2008			
PLANO N° E-03			
REV. 00 11-11-08			
FRANCISCO ALFARO NAVARRO • RODRIGO CORDERO IYANNO			
MARIO JASQUEZ N° 182 LA SERENA • 6592264 • e-mail: ingmarioa@gmail.com			

IVAN ALBORNOZ M.
Ingeniero Civil
Revisor de Cálculo estructural
Res. Ex. N° 2317 del MINVU
8 de Julio de 2003
APROBADO
Fecha: 11/11/07
Firma: [Signature]

NOTA: EN ELEVACIONES CONSIDERAR TENSORES Ø8@75 EN ALBARILERIA

NOTA: COLOCAR ESCALERILAS C/3 HUASOS (TPP)

NOTA: COLOCAR ESCALERILAS C/3 HUASOS (TPP)

NOTA: COLOCAR ESCALERILAS C/3 HUASOS (TPP)