




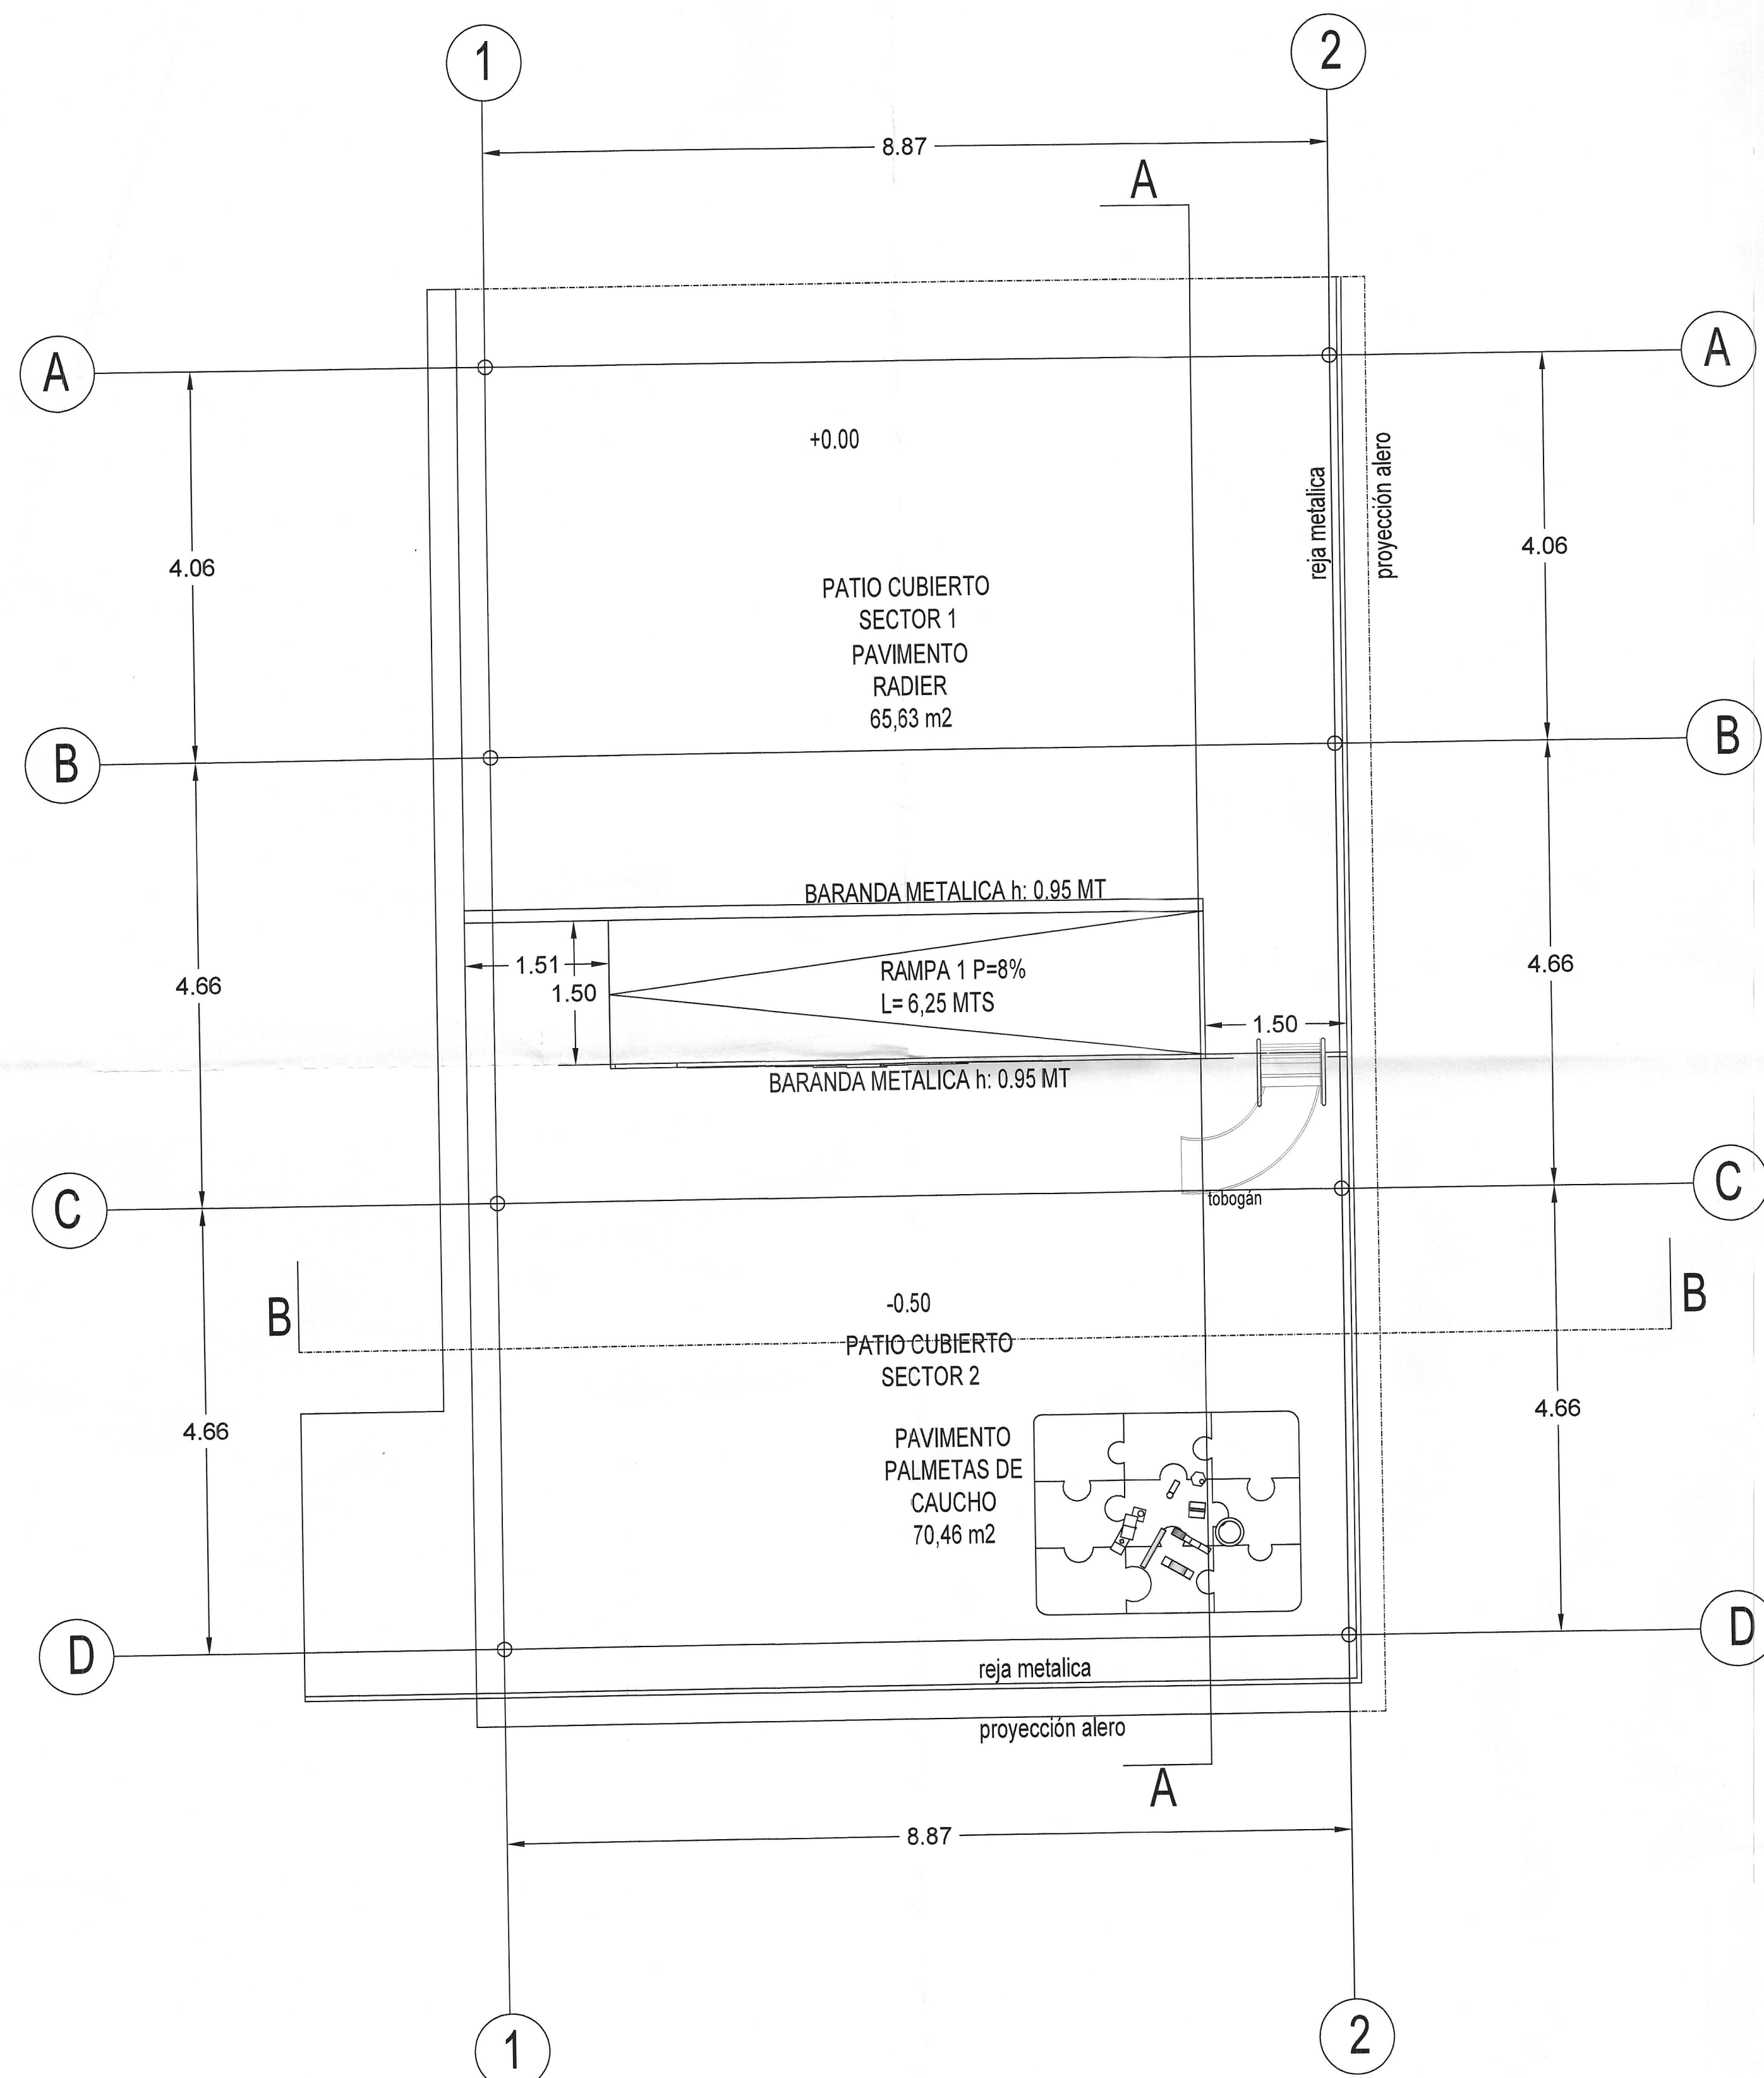


PLANTA ARQUITECTURA
ESC 1:50

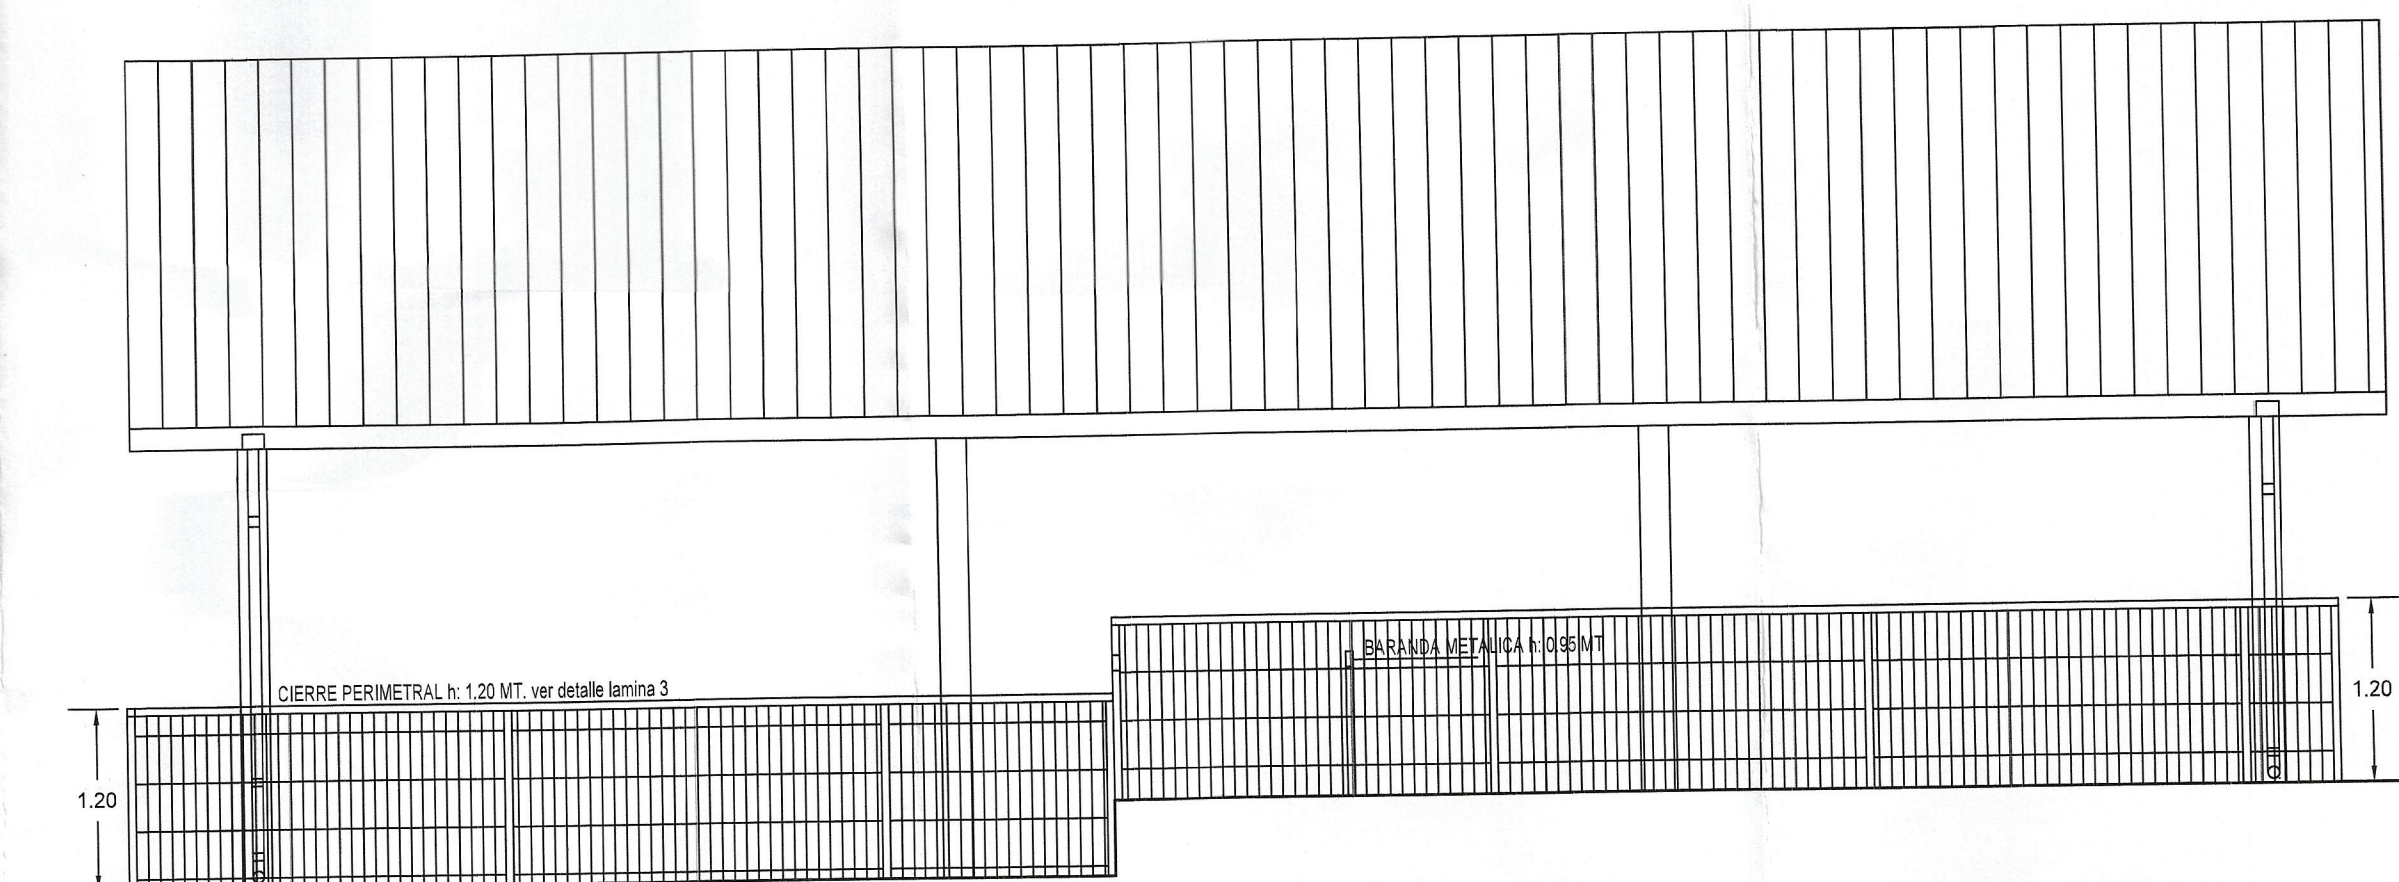


ELEVACION ESTE
ESC 1:50

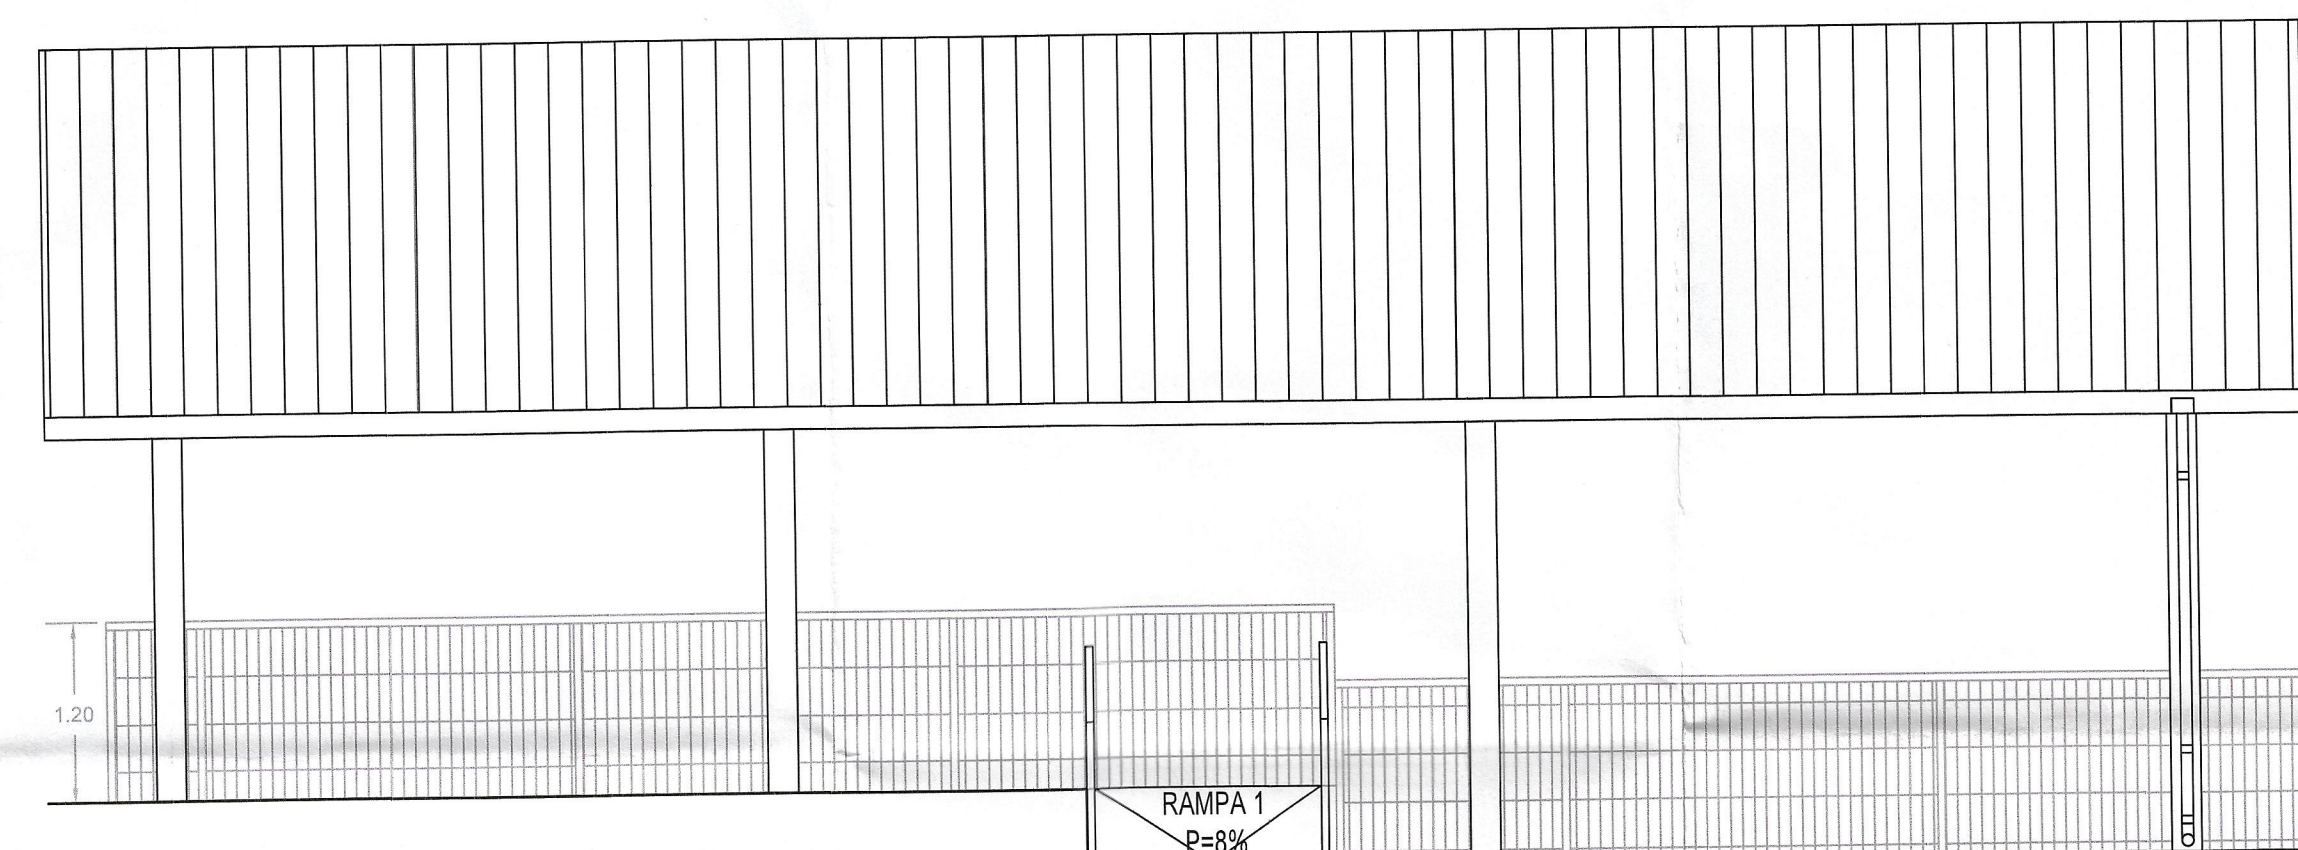

ELEVACION OESTE
ESC 1:50

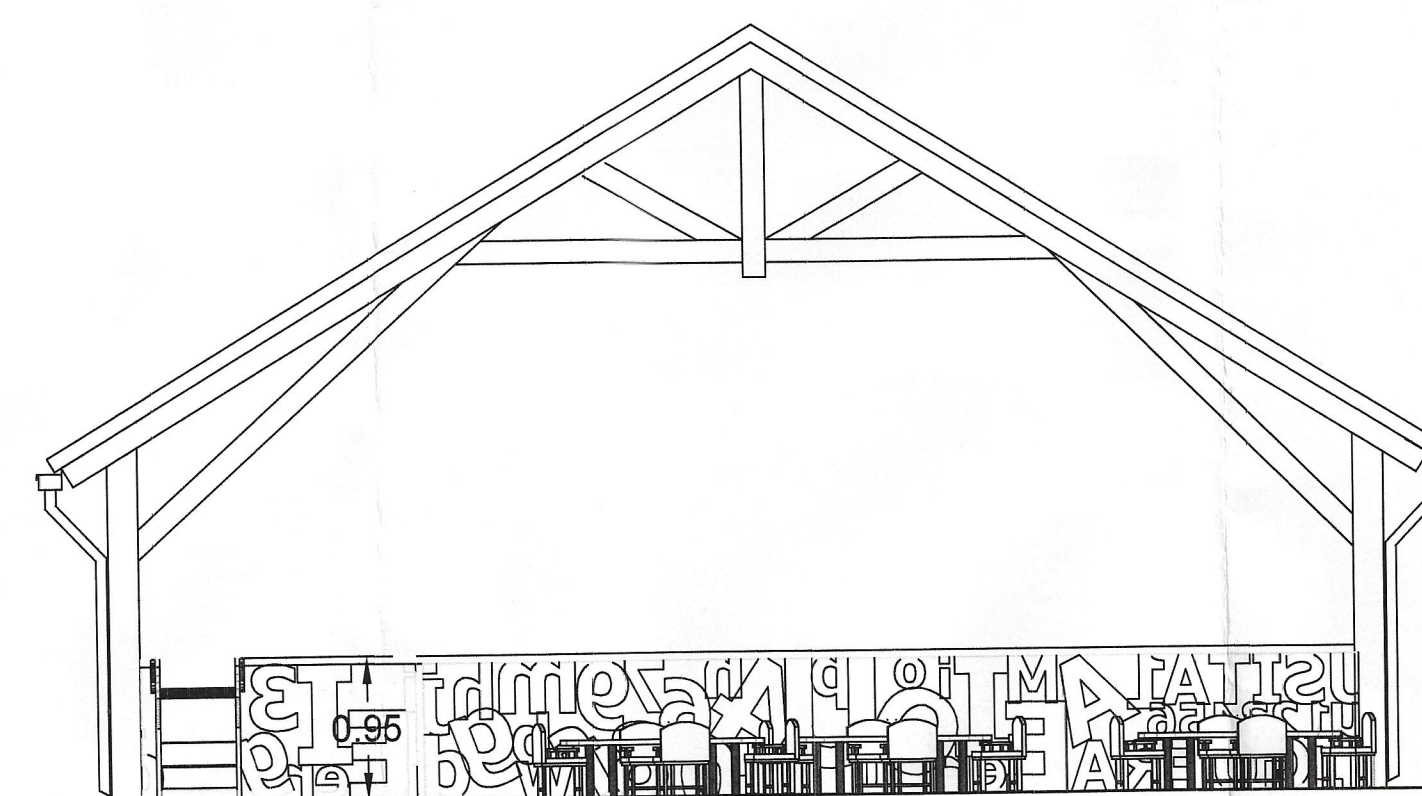

ELEVACION NORTE
ESC 1:50

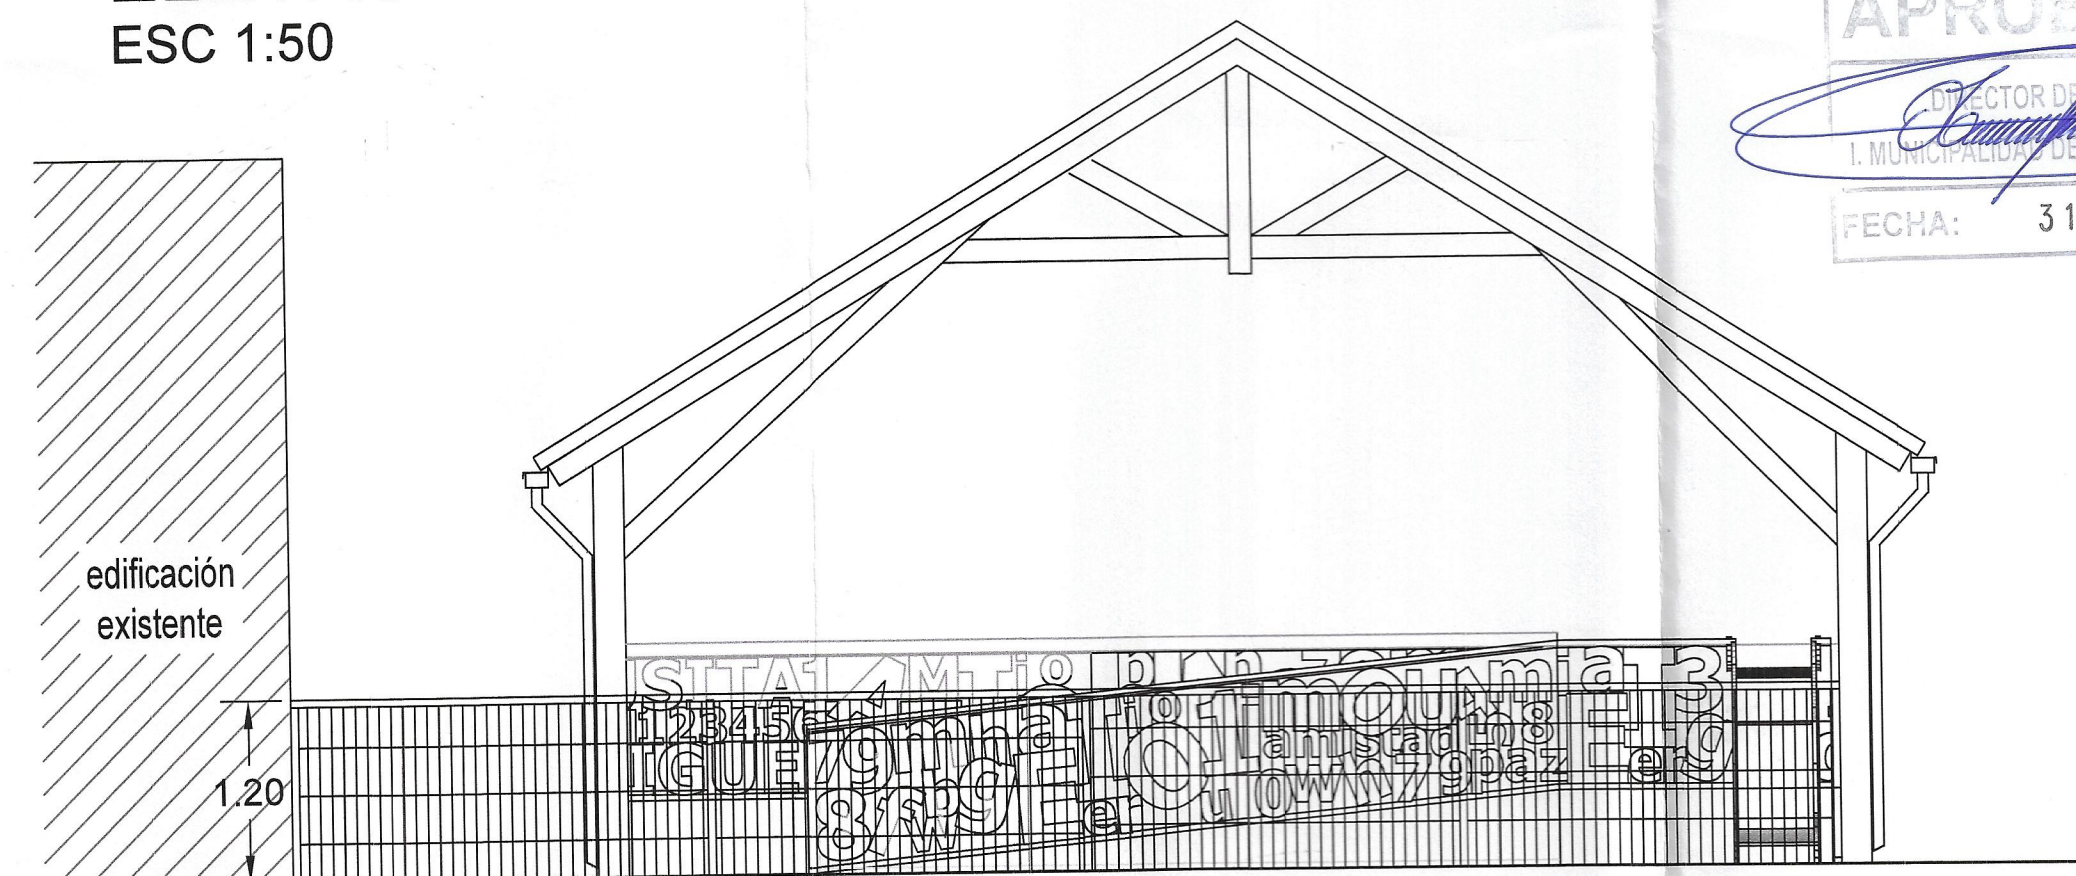

ELEVACION SUR
ESC 1:50

Proyecto:

OBRA MENOR
Patio Cubierto
Jardín y sala cuna
La Higuera
de Rapel

Dirección Proyecto:

Camino existente S/N
La Higuera de Rapel

Propietario: Ilustre Municipalidad
Monte Patria
Rut: 69.040.800-7

Representante Legal:
Camilo Ossandon Espinoza



Arquitecto:

Jaime Diego Salazar
ARQUITECTO
RUT 1.347.896-0

firma

Contenido Lámina:

Planta Arquitectura
Elevaciones
Cuadro Superficies

Rol Propiedad:

49-87

Fecha:

Abril 2019

Dibujo:

J.P.C.

Escala:

Indicadas

Norte:

LAMINA
L2