




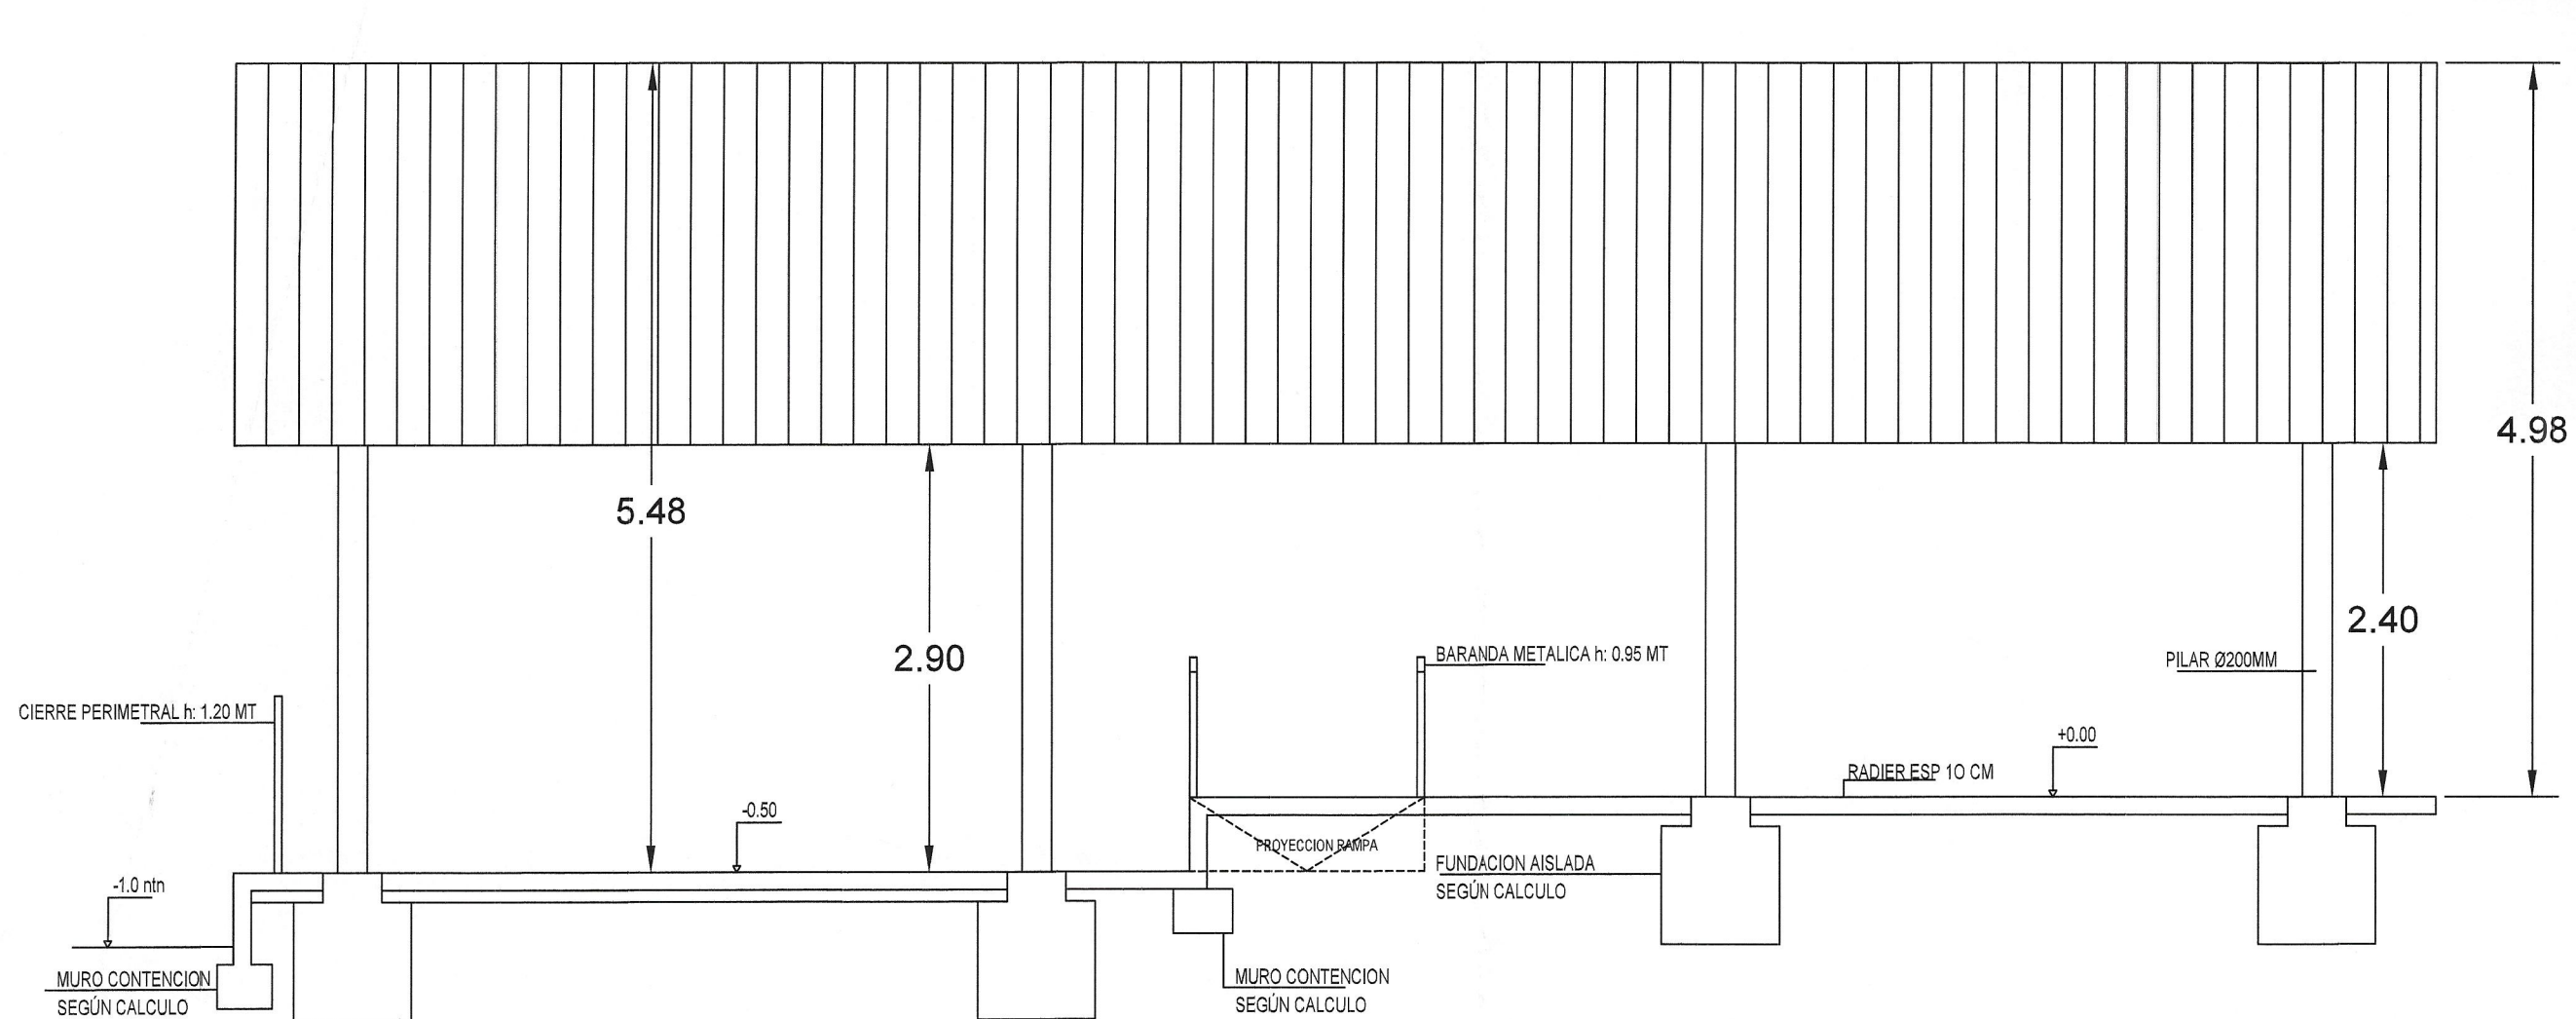


CORTE A-A
ESC 1:50

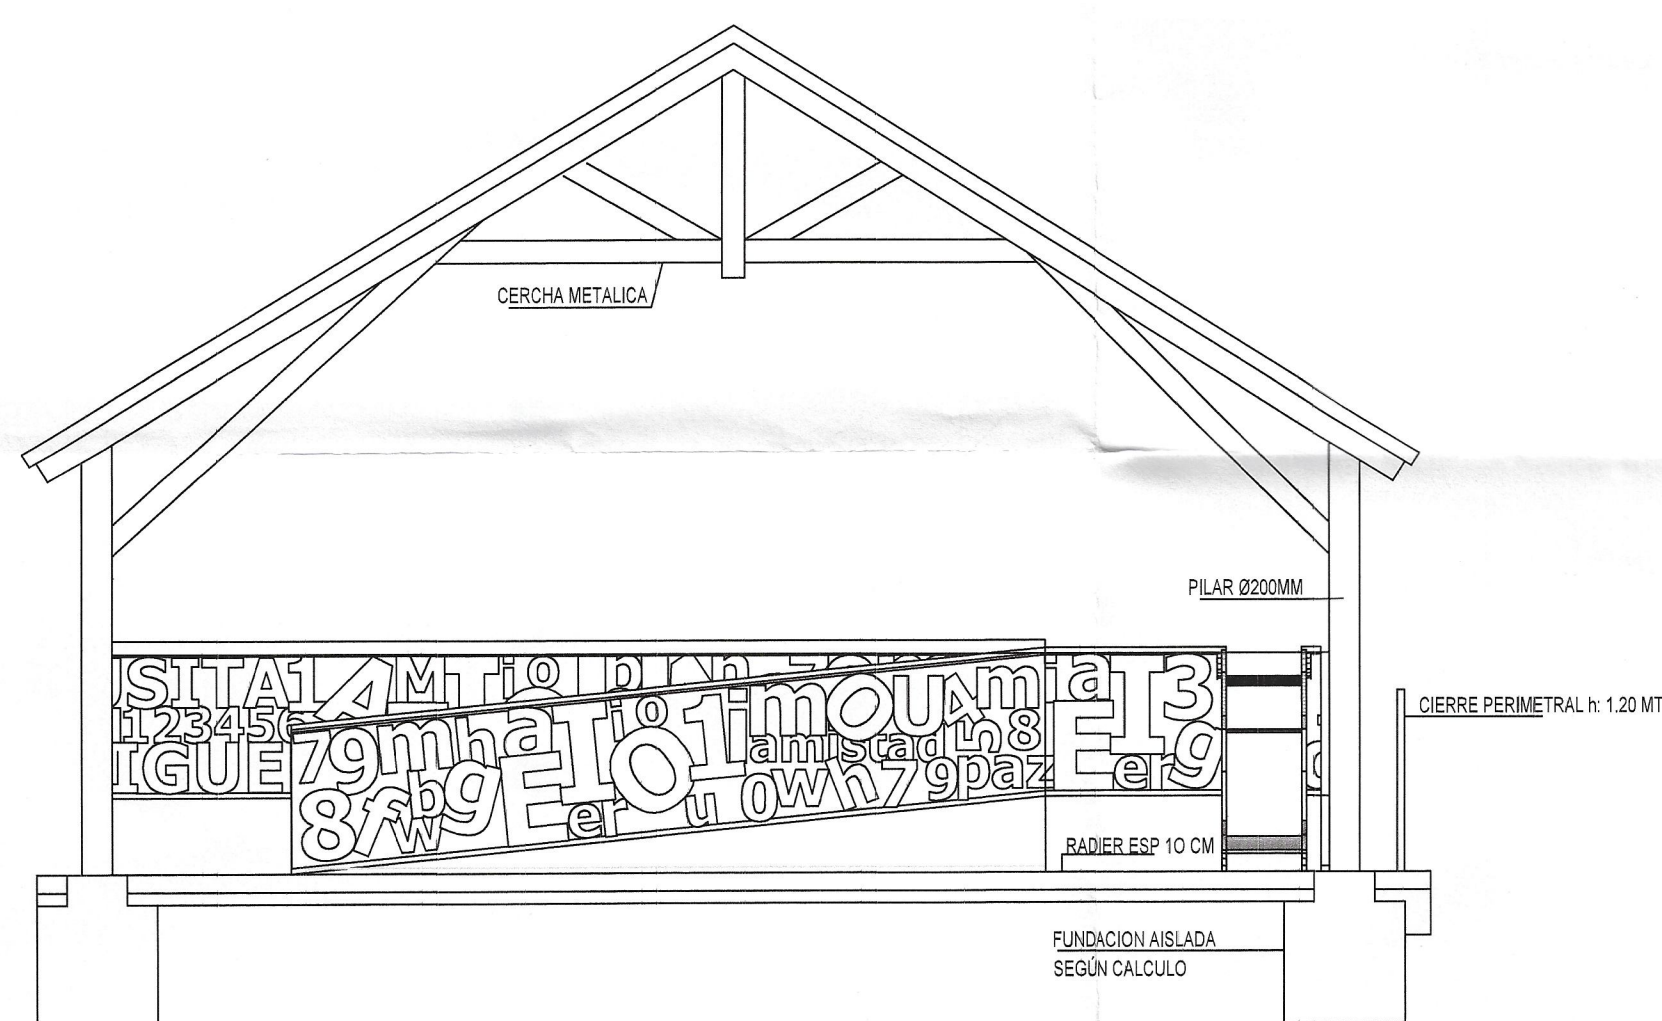


CORTE B-B
ESC 1:50

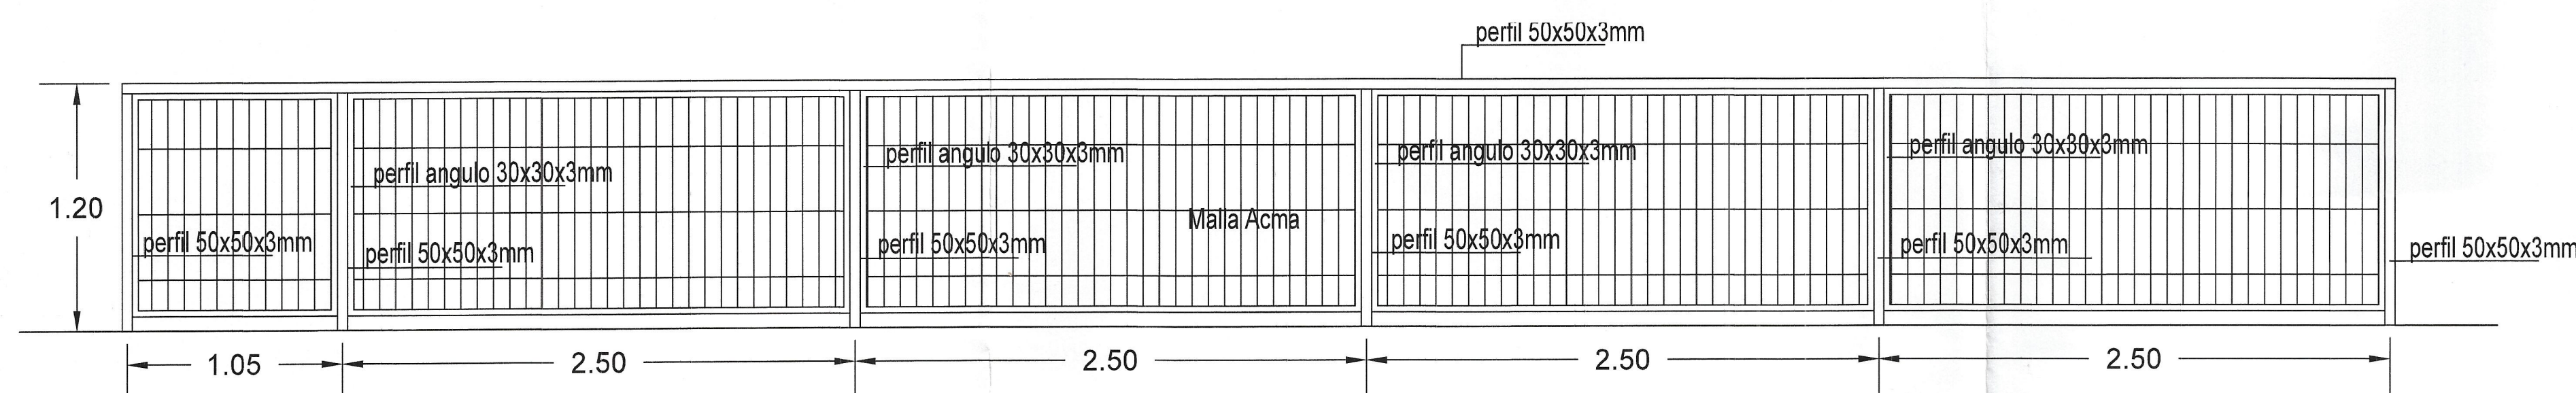


CIERRE PERIMETRO PATIO CUBIERTO
ESC 1:25

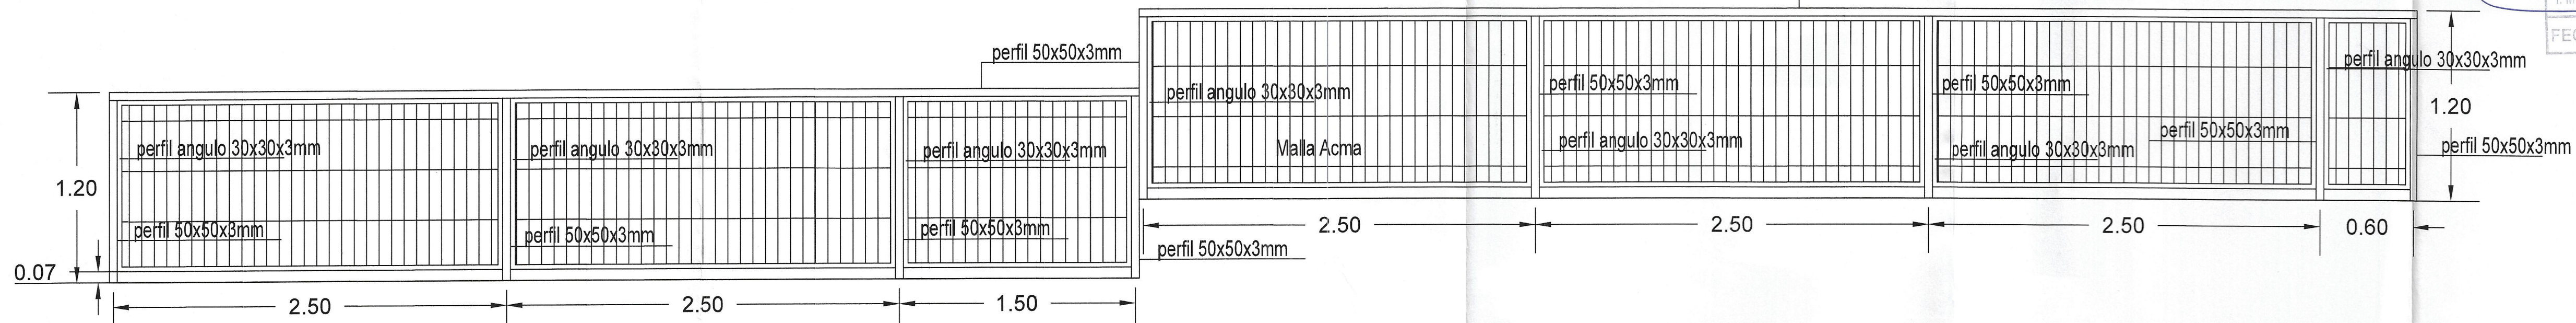


CIERRE PERIMETRO PATIO CUBIERTO
ESC 1:25

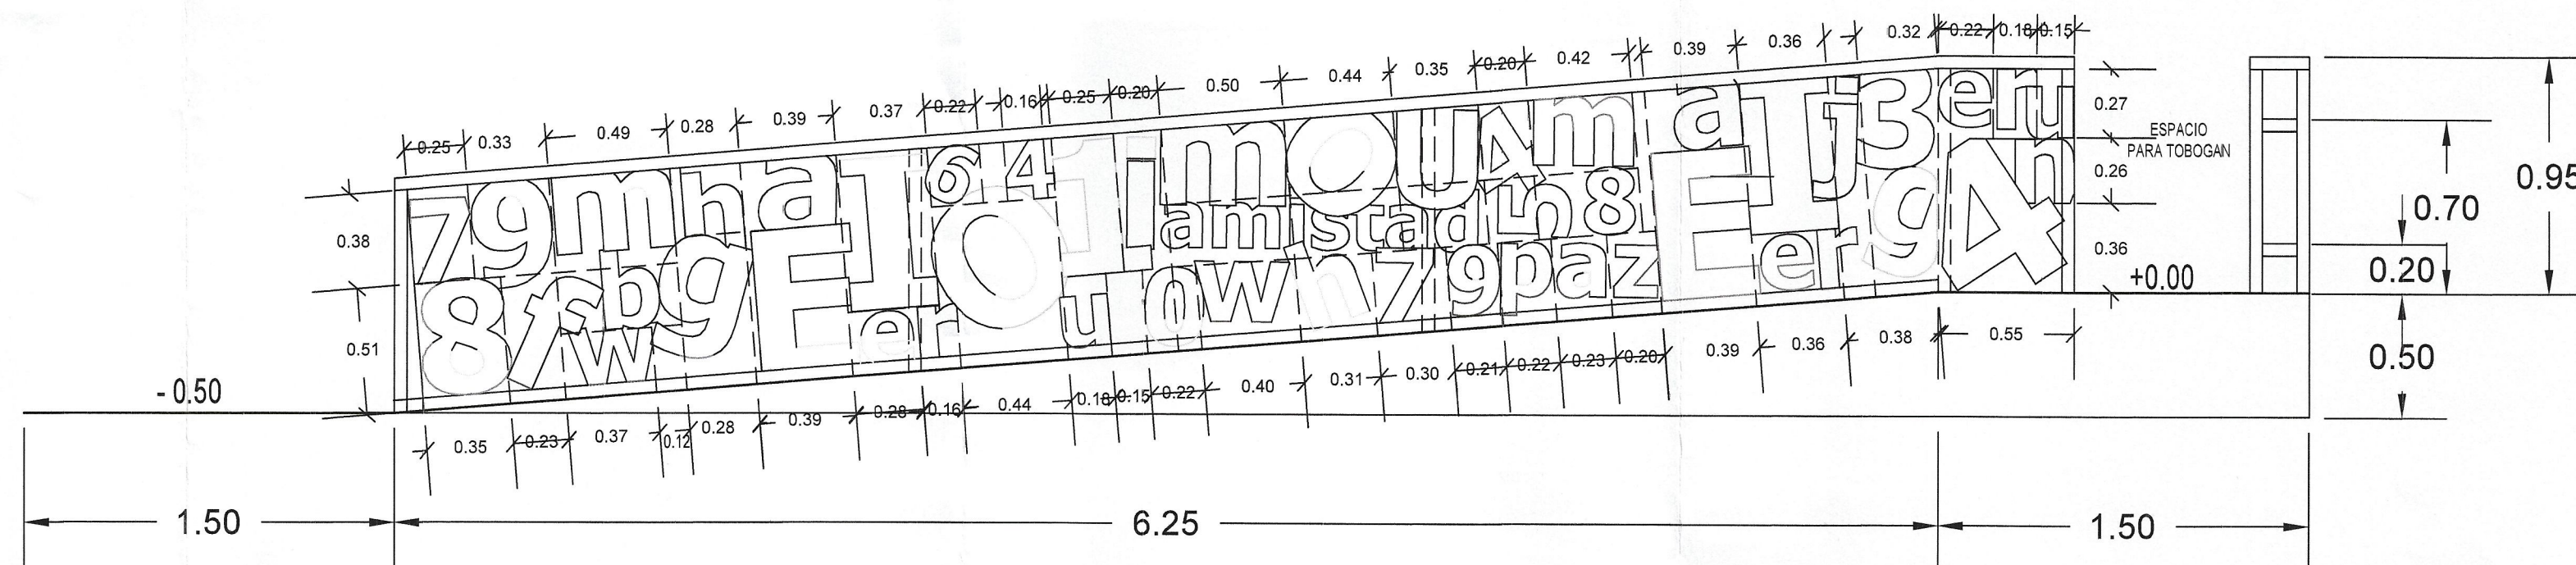


LETRAS BARANDA RAMPA
ESC 1:25

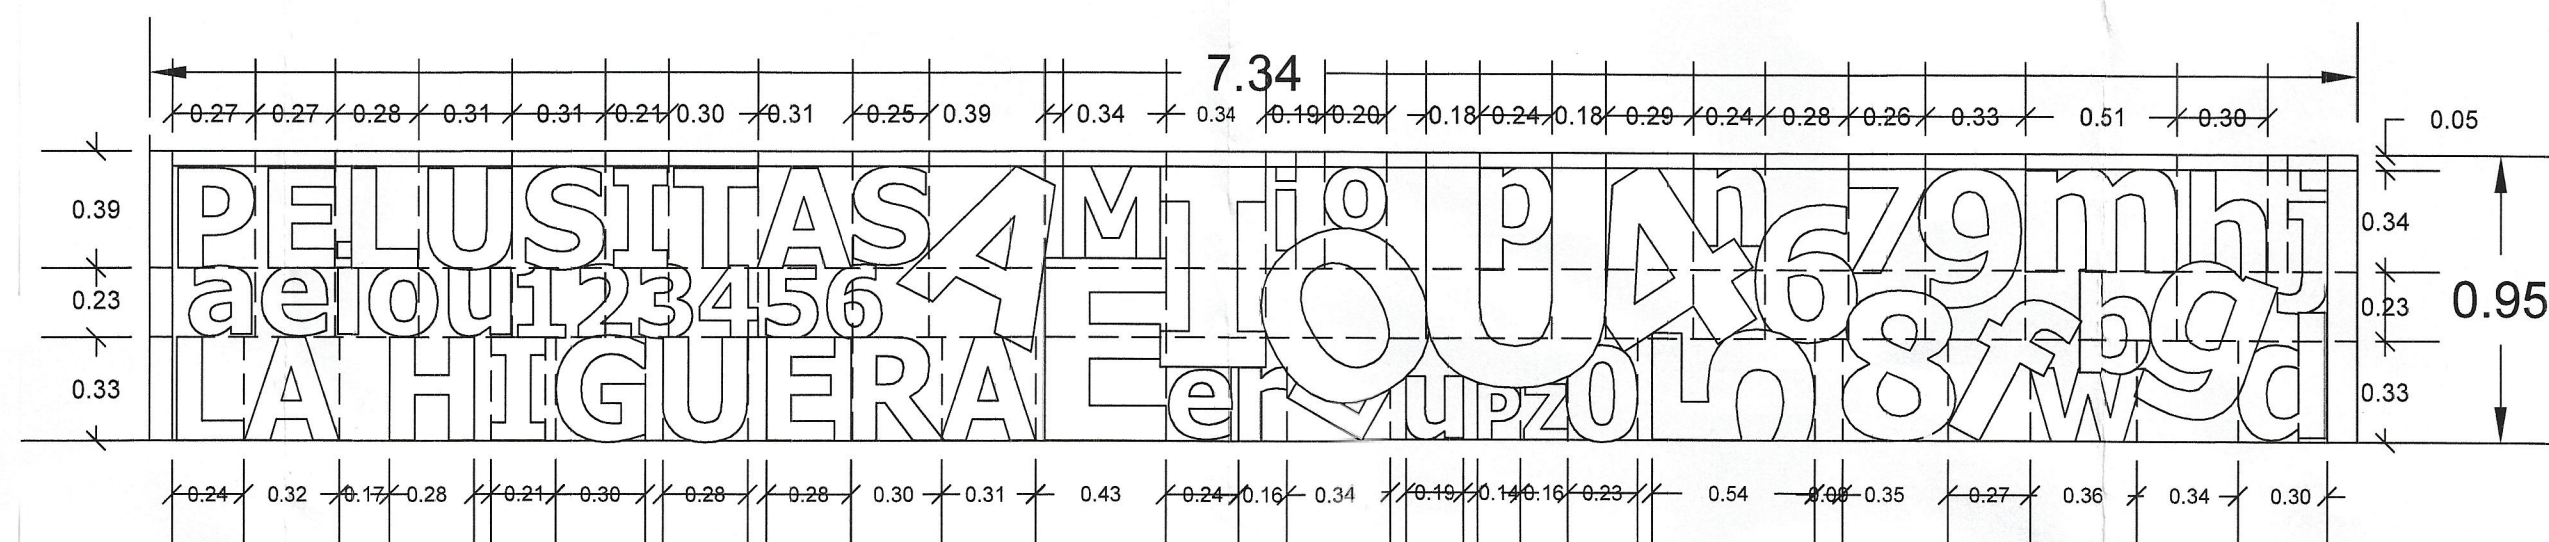


DETALLE LETRAS
ESC 1:25

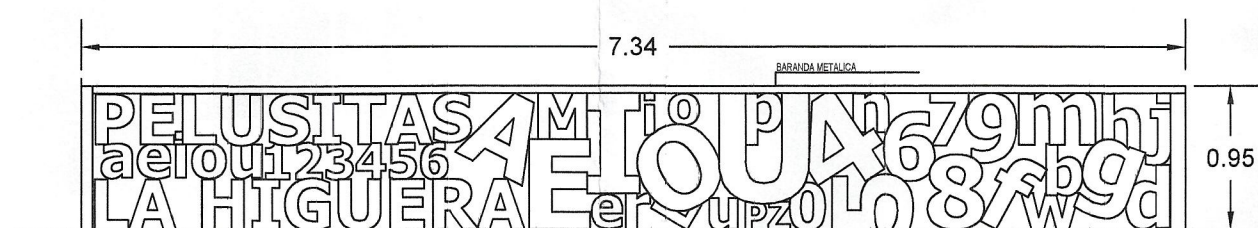

BARANDA INTERIOR
ESC 1:50

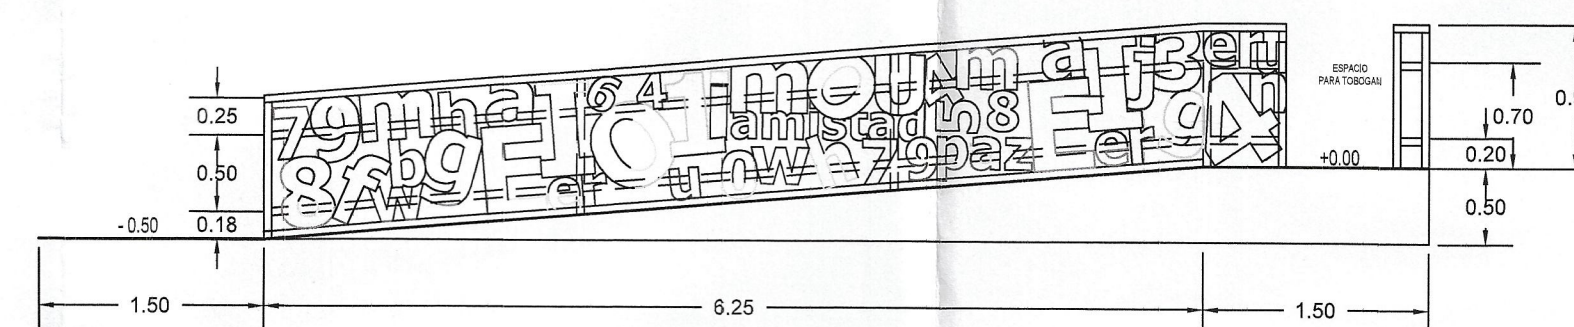

BARANDA INTERIOR
ESC 1:50

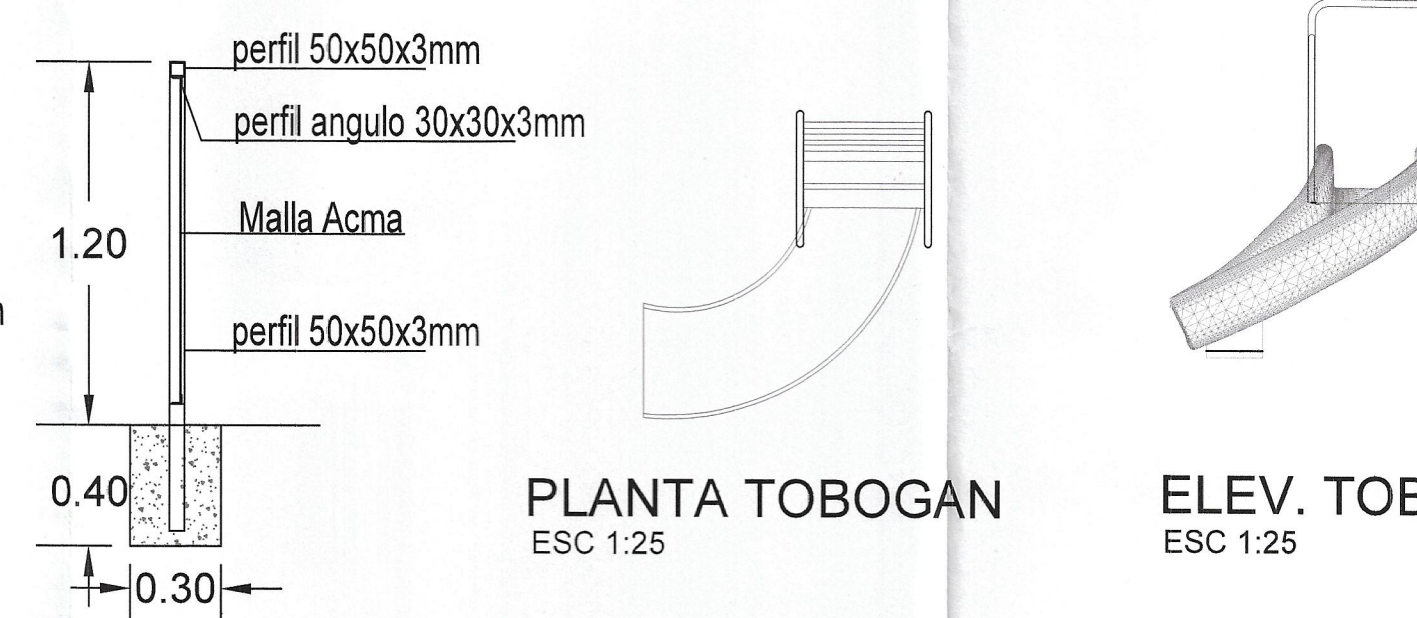

PLANTA TOBOGAN
ESC 1:25

ELEV. TOBOGAN
ESC 1:25

Proyecto:

OBRA MENOR
Patio Cubierto
Jardín y sala cuna
La Higuera
de Rapel

Direccion Proyecto:

Camino existente S/N
La Higuera de Rapel

Propietario: Ilustre Municipalidad
Monte Patria
Rut: 69.040.800-7

Representante Legal:
Camilo Ossandon Espinoza

ALCALDE
Camilo Ossandon Espinoza
Arquitecto:
Jorge Pardo Saldana
ARQUITECTO
RUT 7.347.552-0

Contenido Lámina:

Corte A-A
Corte B-B
Detalles

Rol Propiedad:

49-87

Fecha:

Abril 2019

Dibujo:

J.P.C.

Escala:

Indicadas

Norte:

LAMINA

L3