



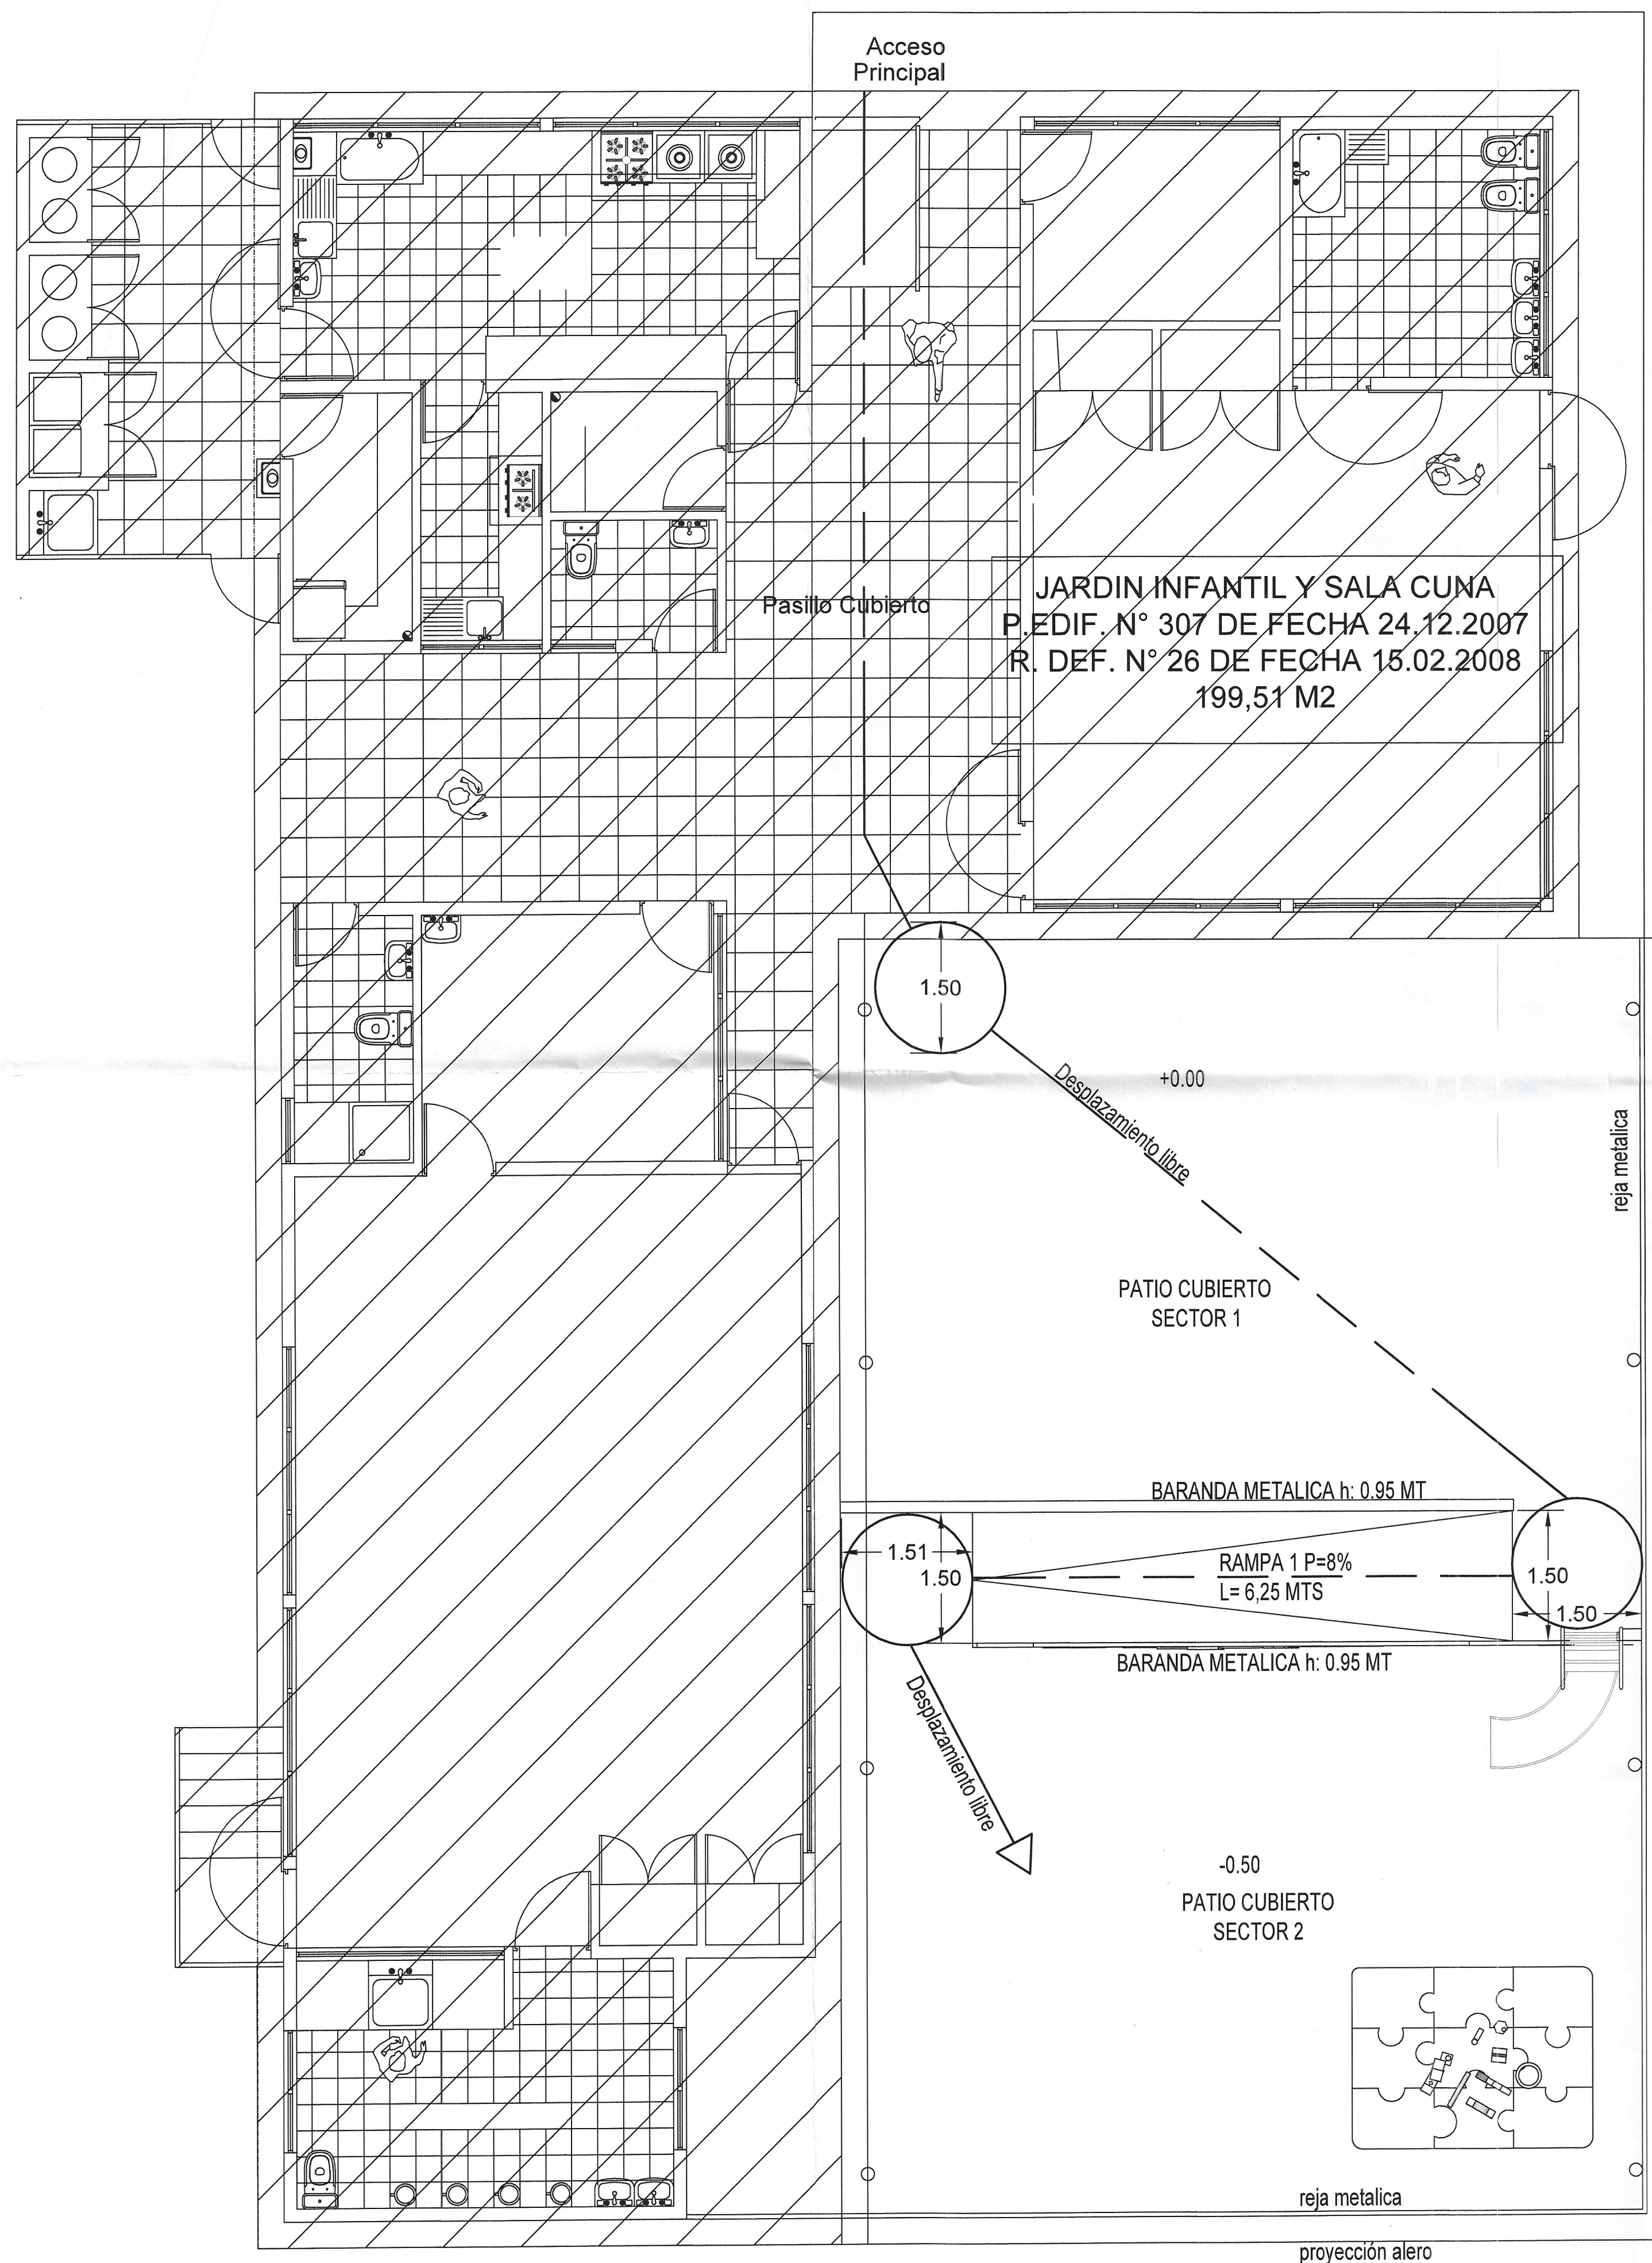


PLANTA ACCESIBILIDAD UNIVERSAL
ESC 1:50


ESTRUCTURA BARANDA

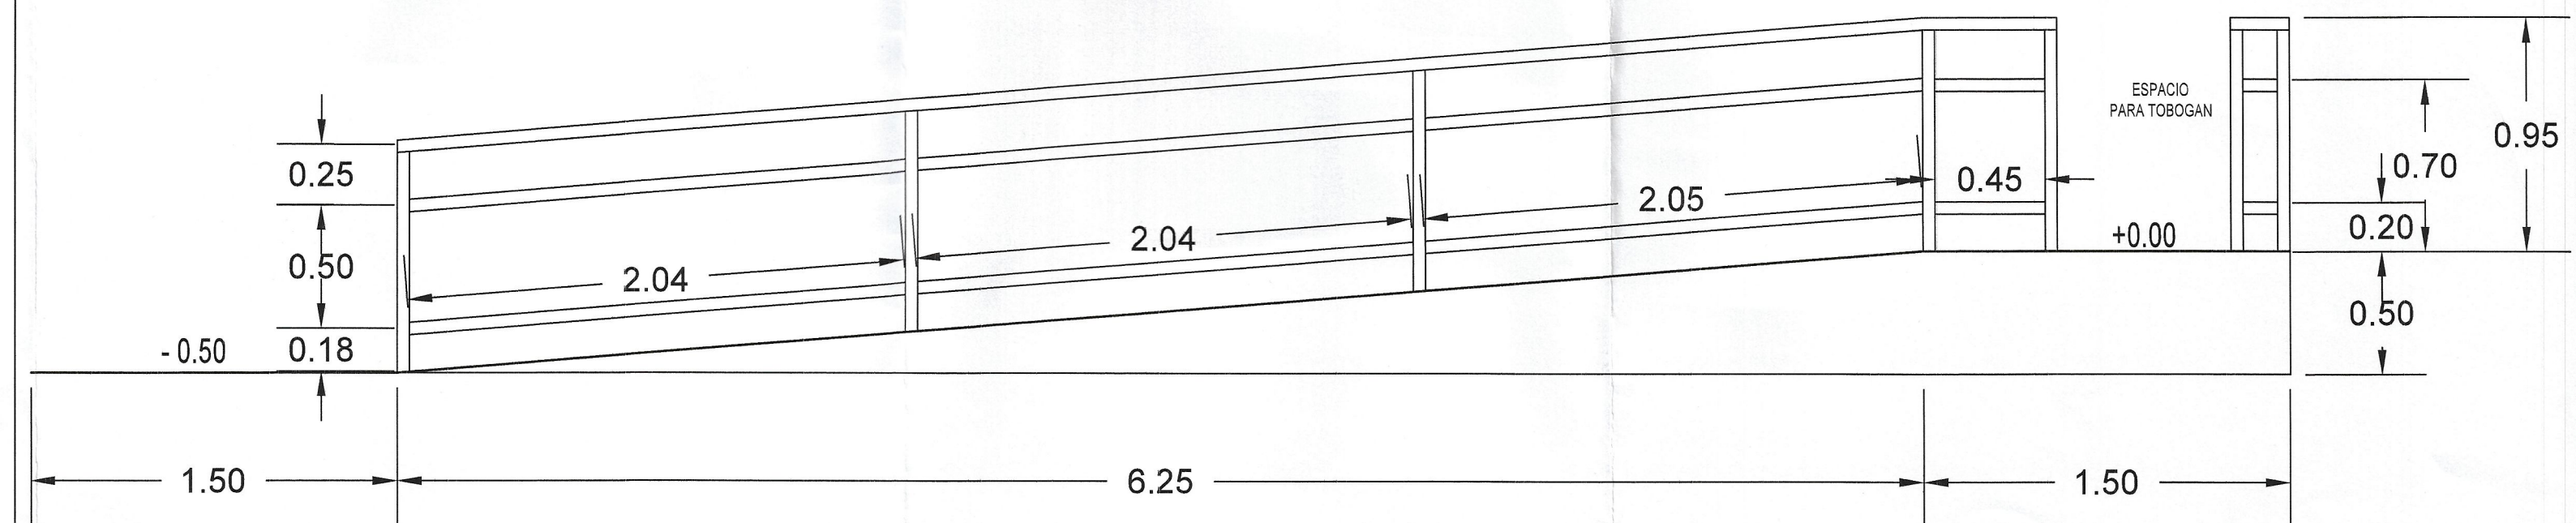

ELEVACION RAMPA
ESC 1:50

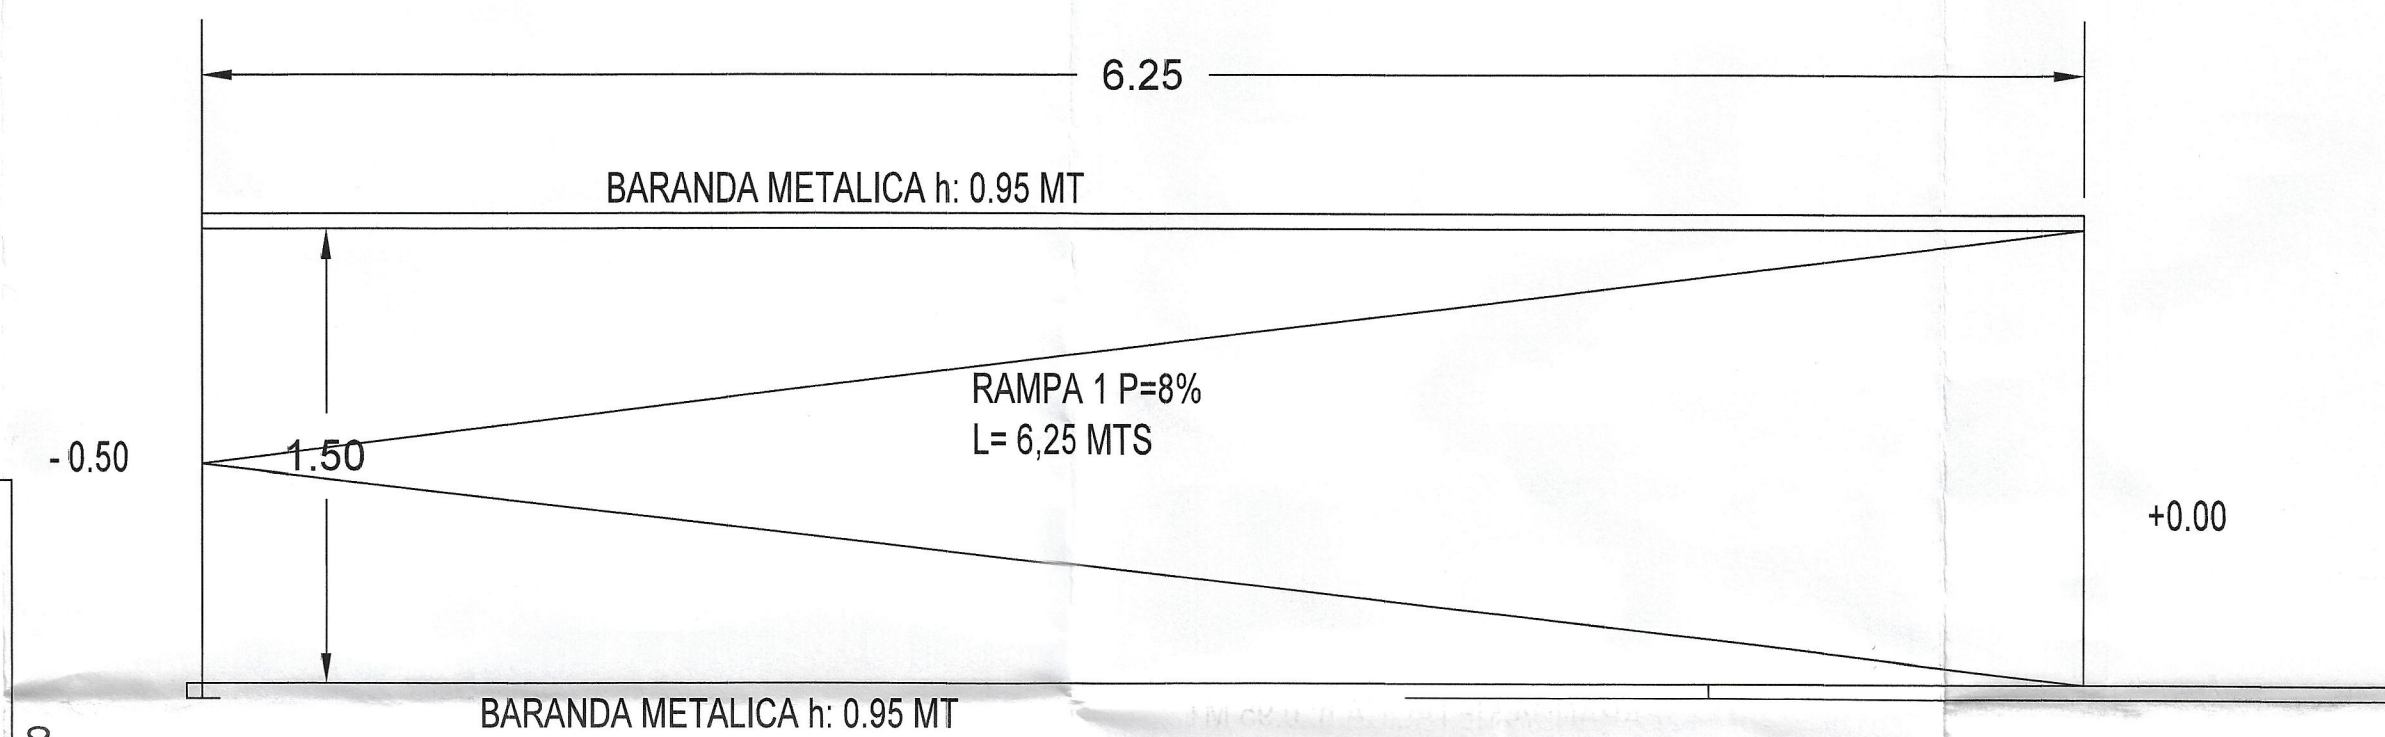

PLANTA RAMPA
ESC 1:50

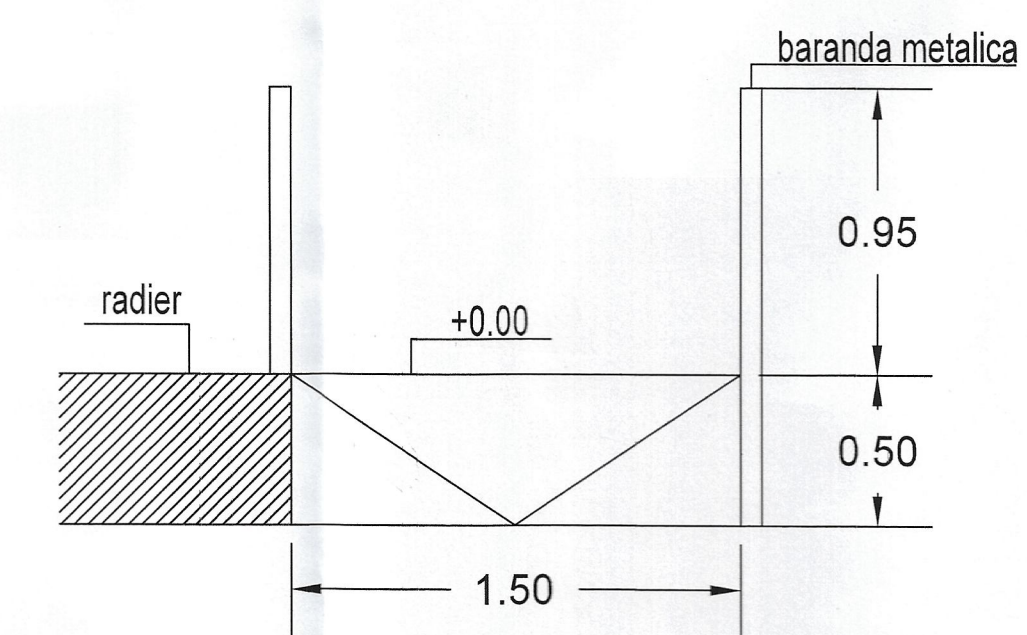

ELEVACION RAMPA
ESC 1:25

Proyecto:

OBRA MENOR
Patio Cubierto
Jardín y sala cuna
La Higuera
de Rapel

Dirección Proyecto:

Camino existente S/N
La Higuera de Rapel

Propietario: Ilustre Municipalidad
Monte Patria
Rut: 69.040.800-7

Representante Legal:
Camilo Ossandon Espinoza

ALCALDE
firma

Arquitecto:

Arquitecto
firma

Contenido Lámina:

Accesibilidad Universal

Rol Propiedad:

49-87

Fecha:

Abril 2019

Norte:

Dibujo:
J.P.C.

Escala:

Indicadas

LAMINA

L4

