



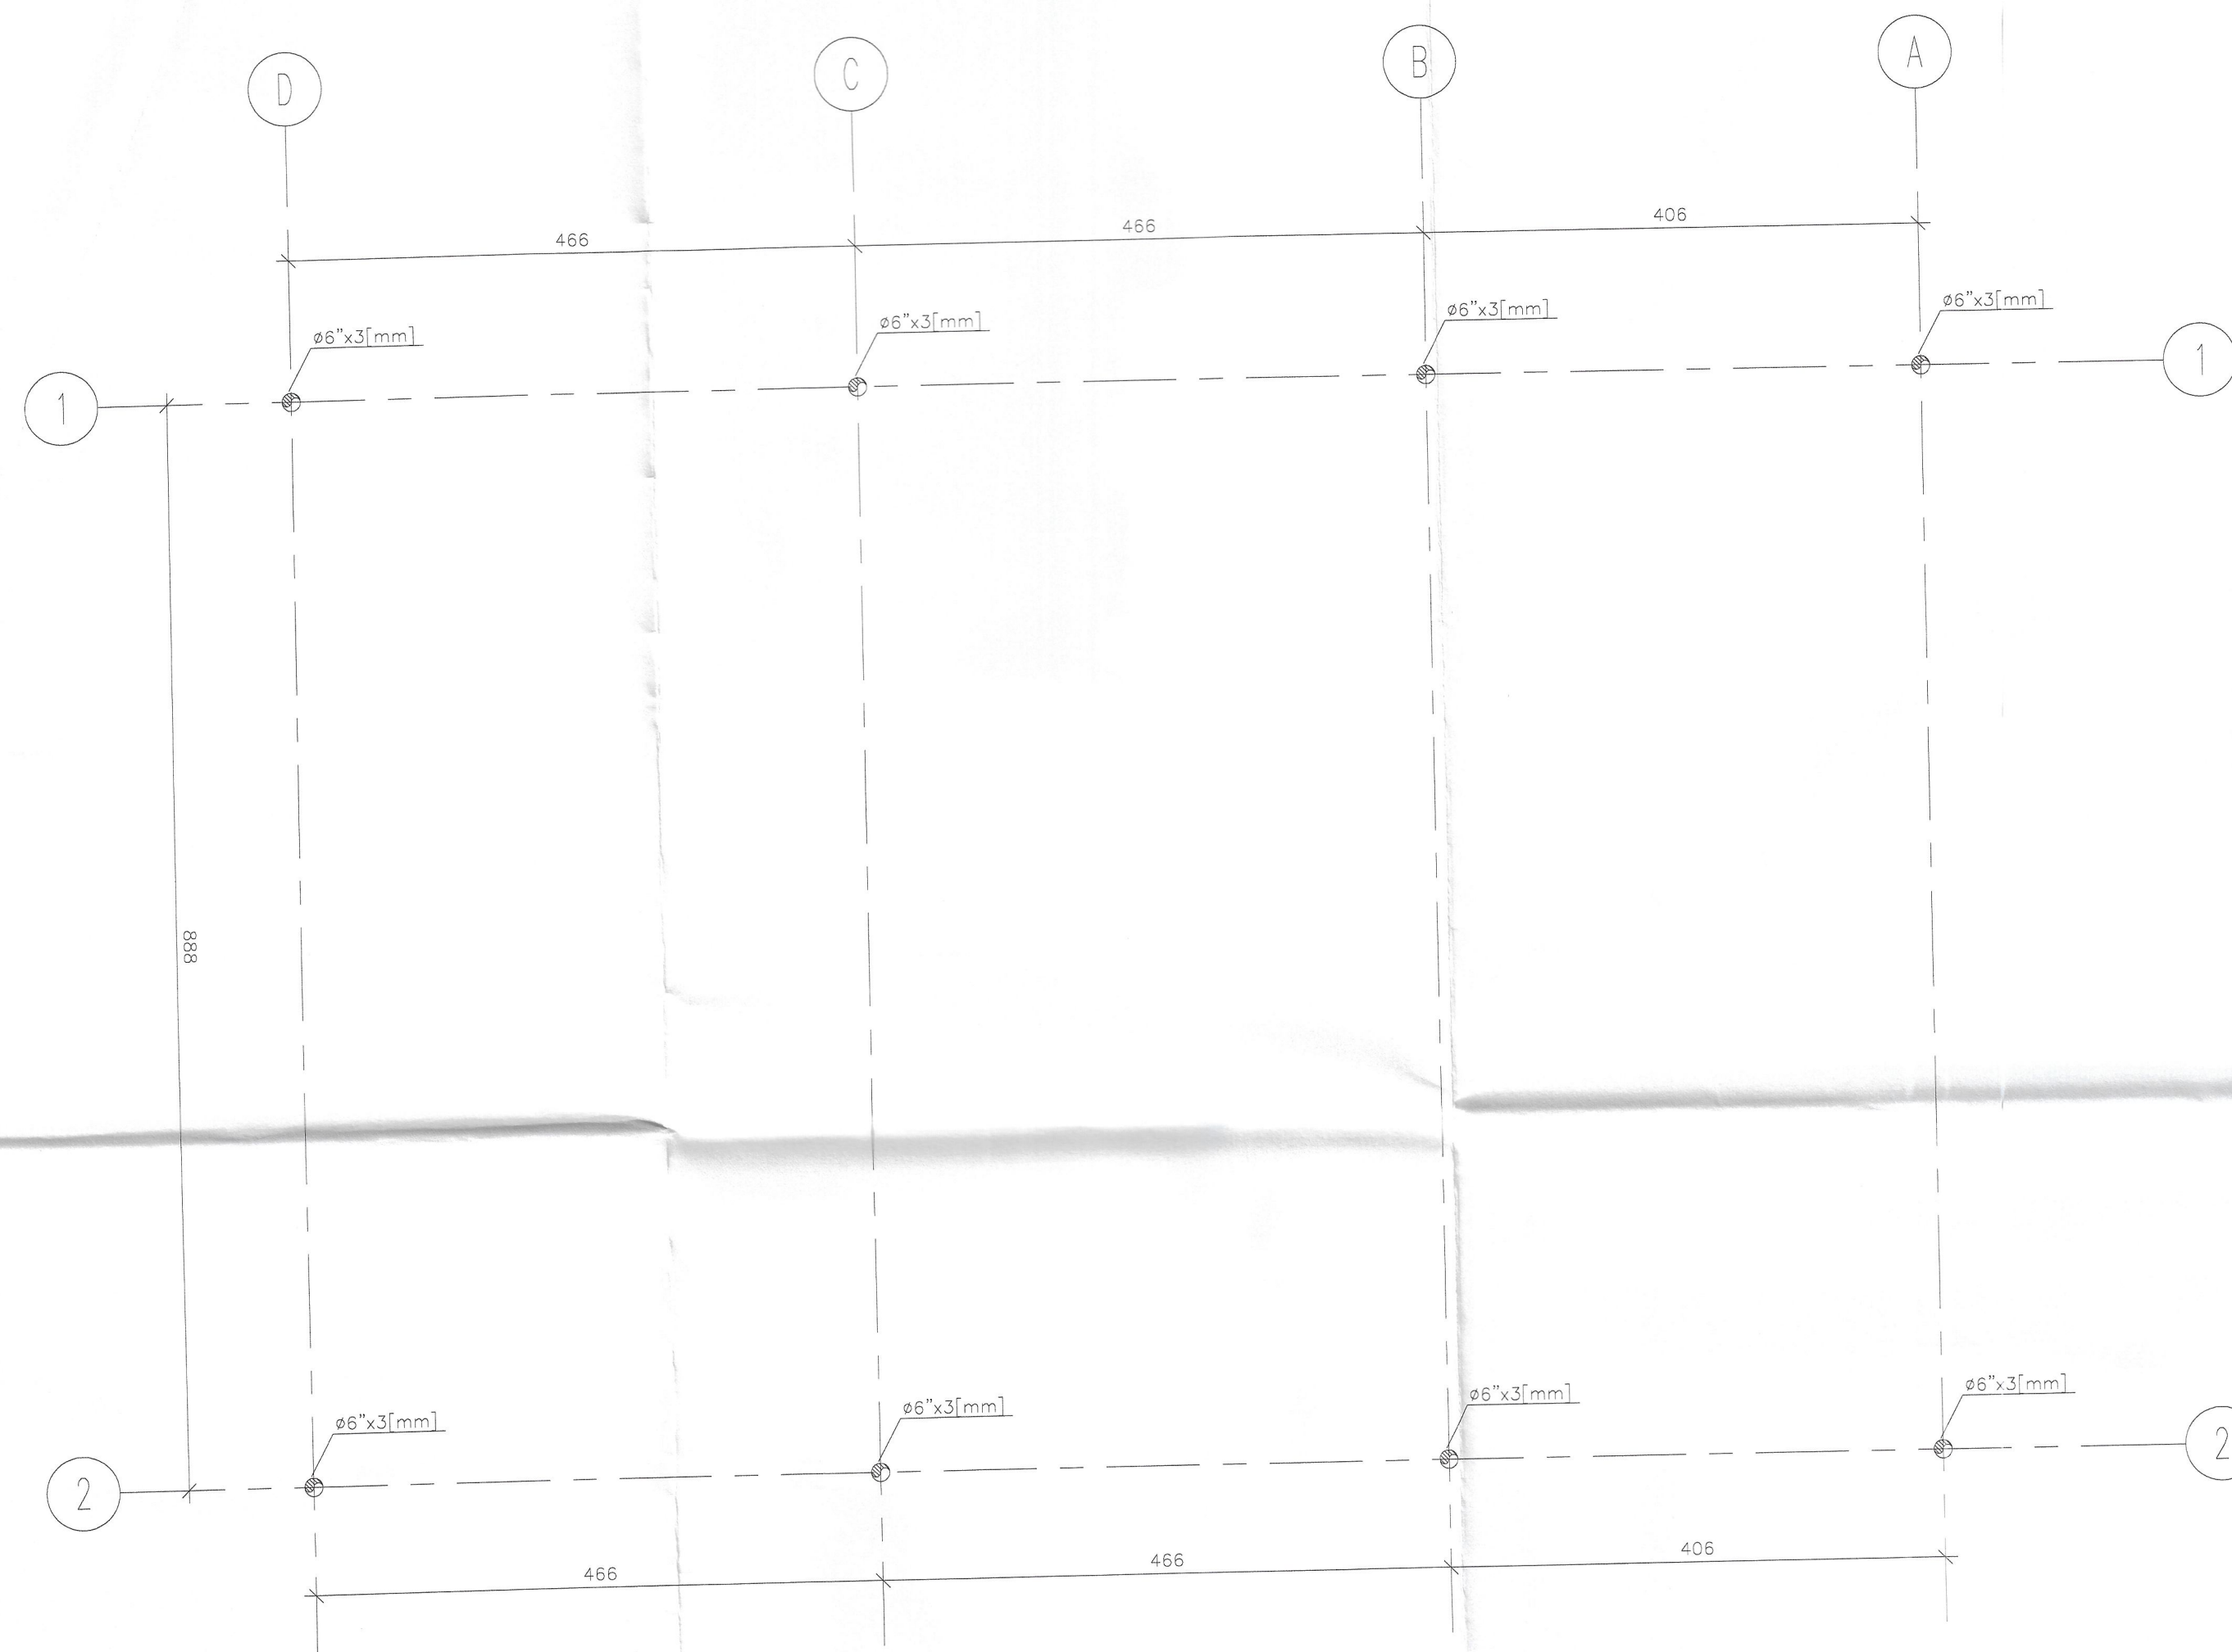

PLANTA DE ESTRUCTURAS

ESC. 1:50


● INDICA NIVEL SUPERIOR DE LOSA/RADIER

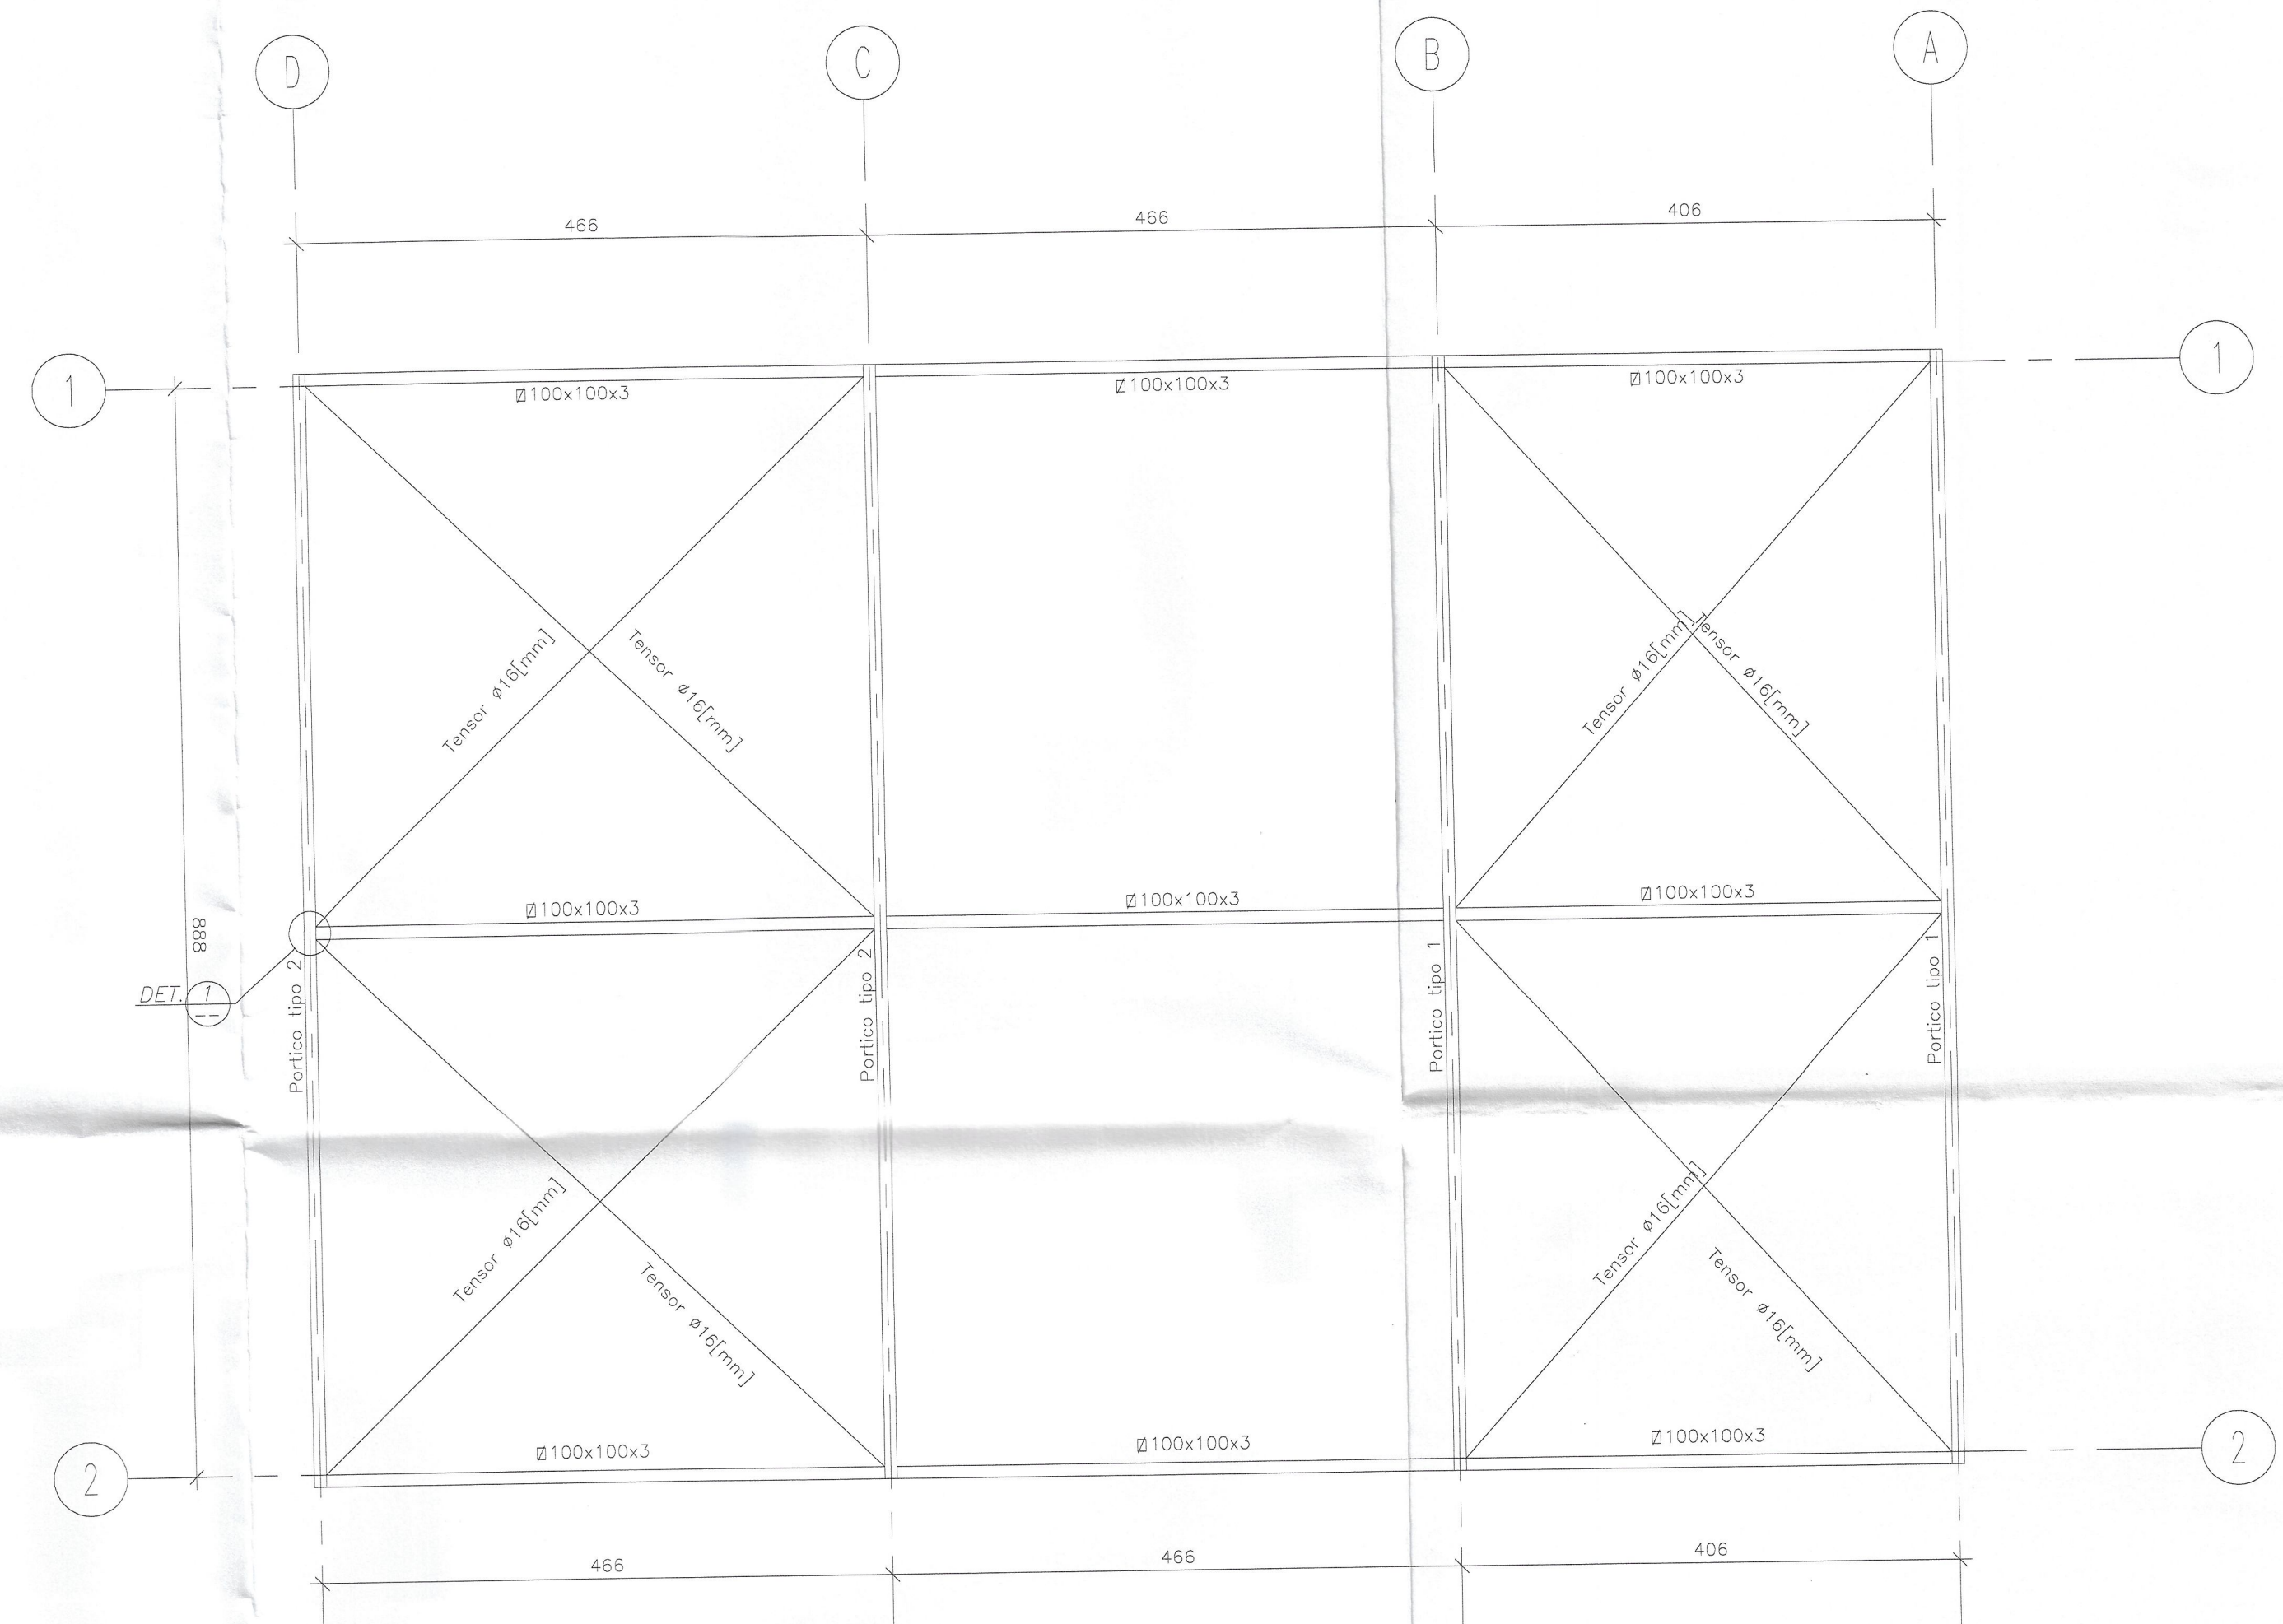

PLANTA DE ESTRUCTURA TECHUMBRE

ESC. 1:50

● INDICA NIVEL SUPERIOR DE LOSA/RADIER

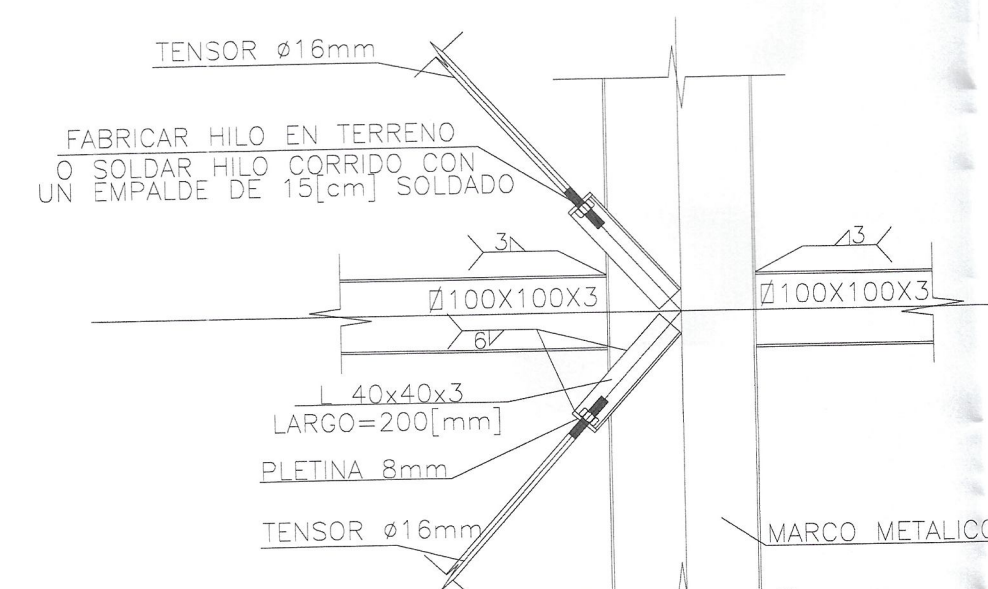

DETALLE

ESC. 1:10
MEDIDAS EN [MM]

--	--	

PROYECTO: SOMBRADERO JARDIN LA HIGUERA DE RAPEL			
CLIENTE: ILUSTRE MUNICIPALIDAD DE MONTE PATRIA			
UBICACIÓN: MONTE PATRIA			
CONTENIDO: PLANTA DE ESTRUCTURAS PLANTA DE ESTRUCTURA DE TECHUMBRE		PROYECTO NO: MJA1919 FECHA: 2019 MJA1919-PLA-Jardín la Higuera de Rapel	