



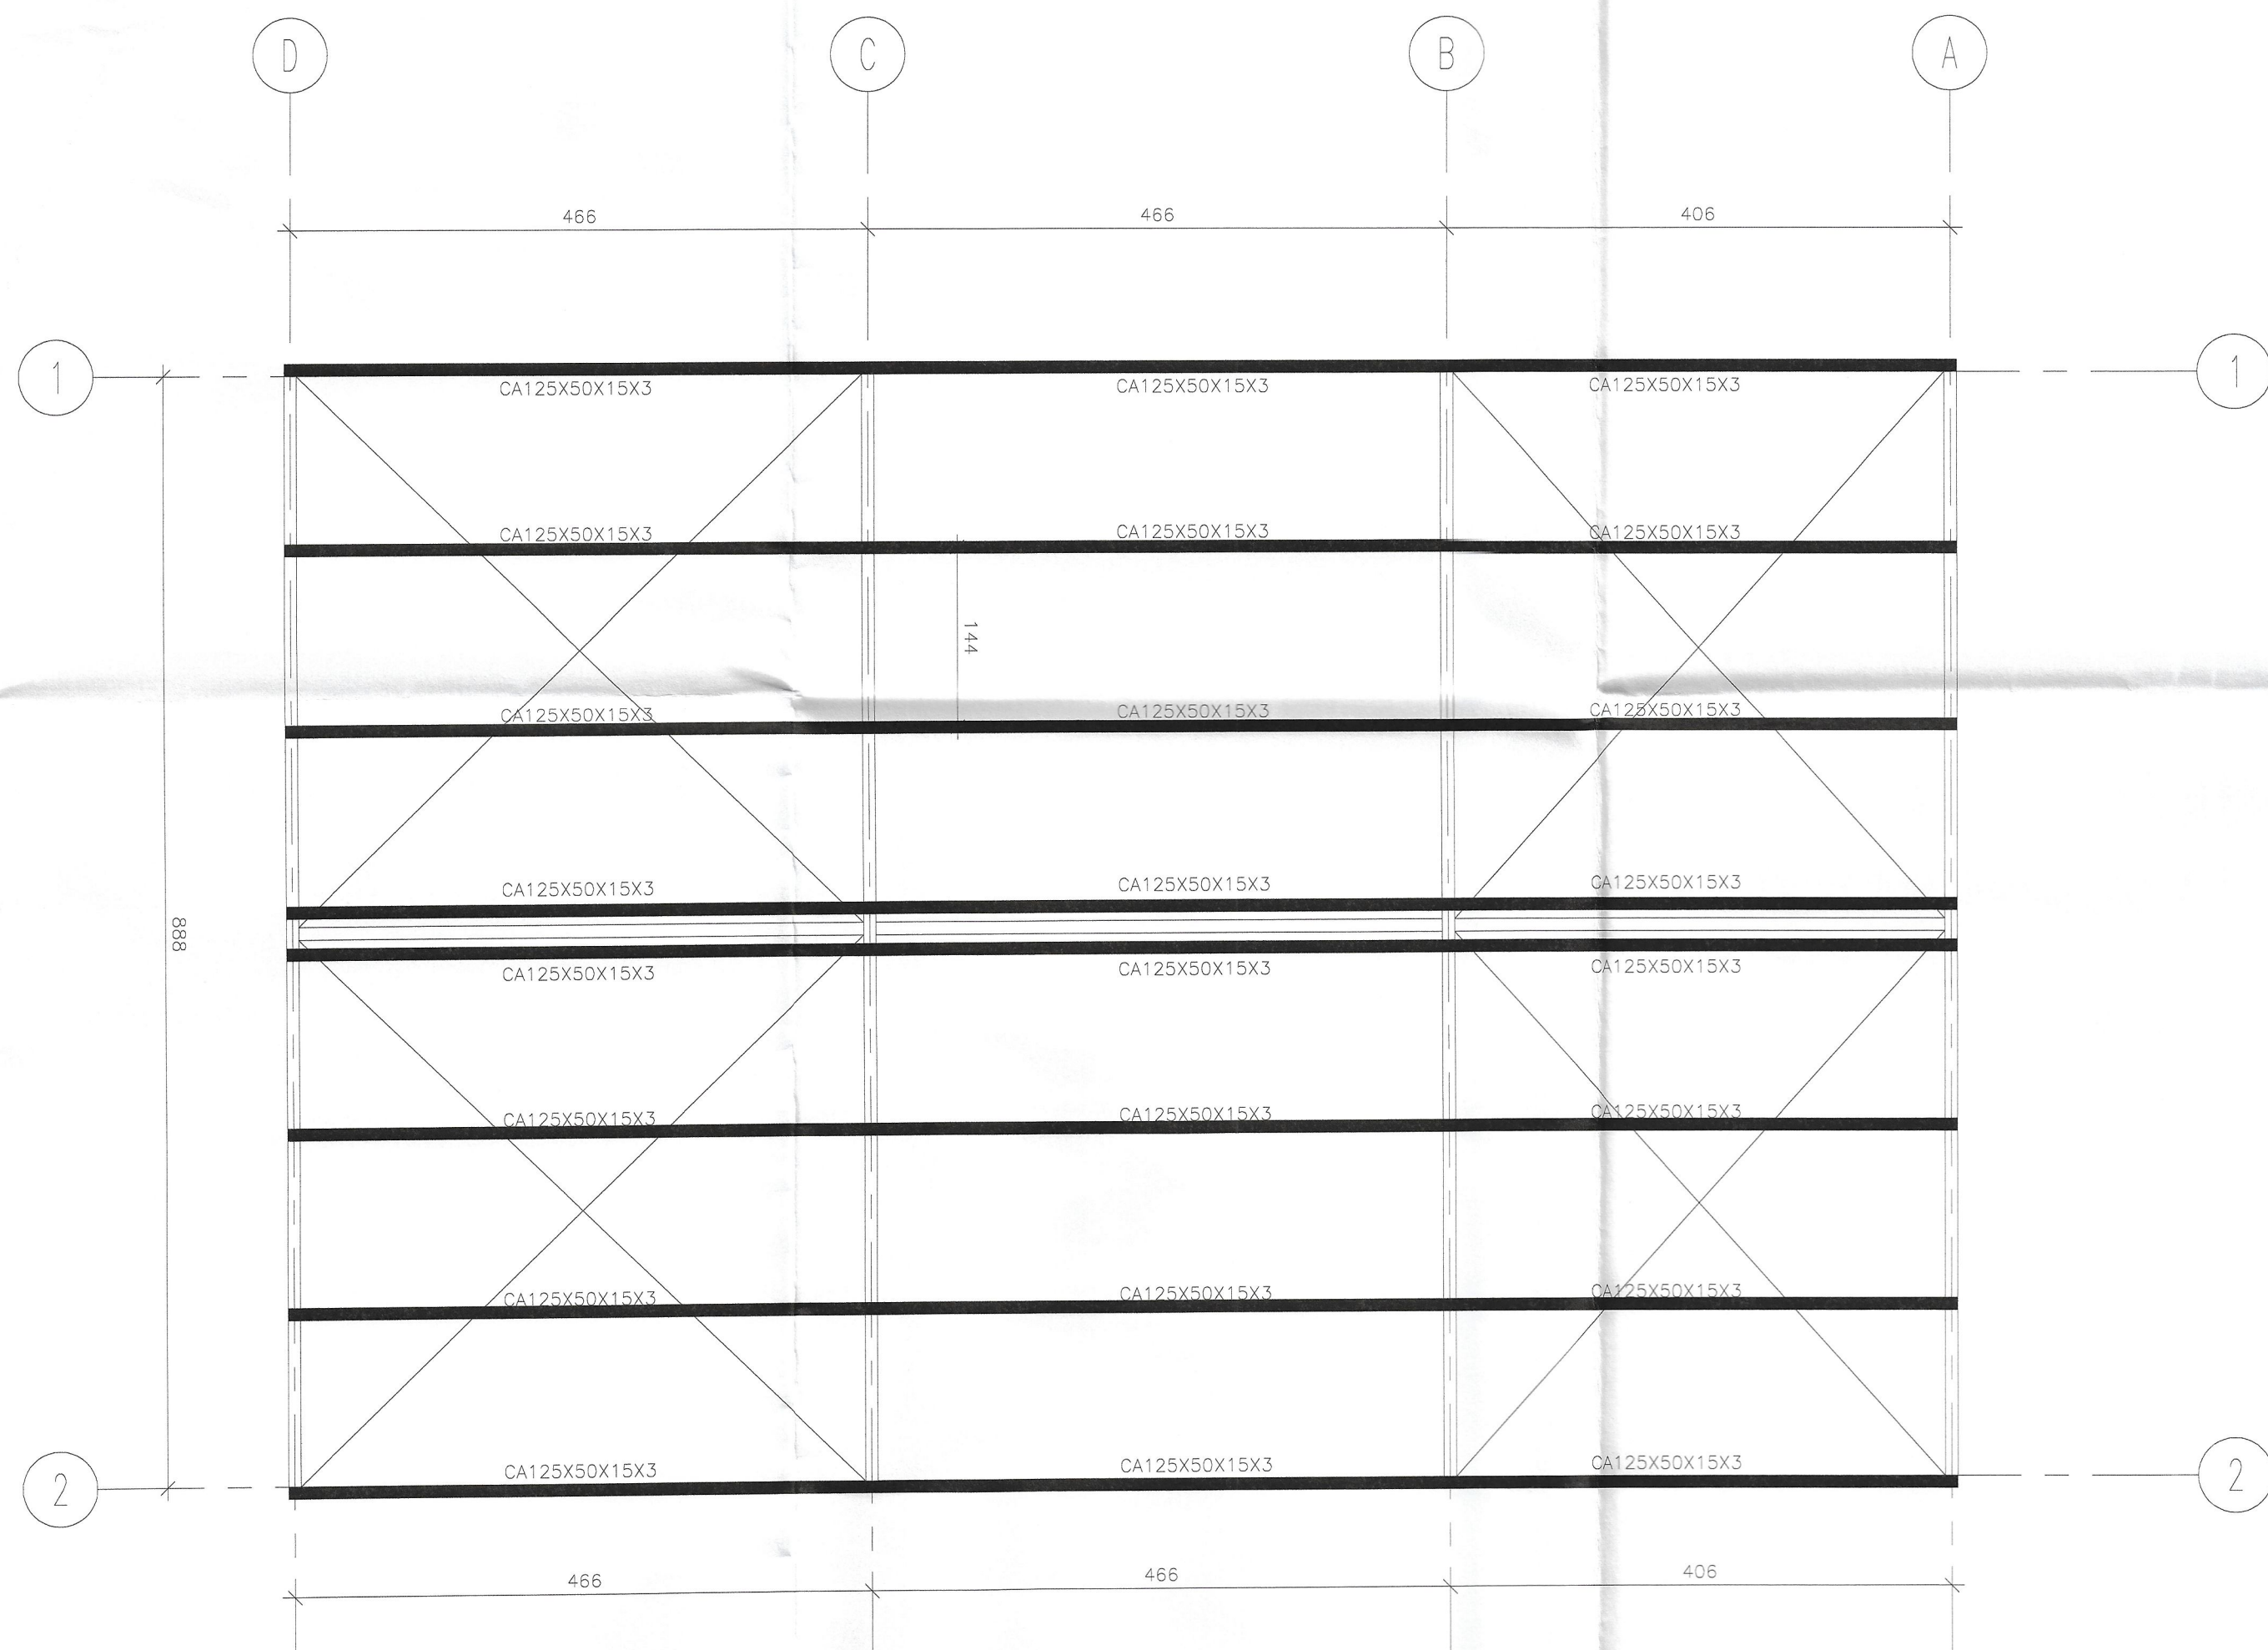

PLANTA DE COSTANERAS
ESC. 1:50
● INDICA NIVEL SUPERIOR DE LOSA/RADIER

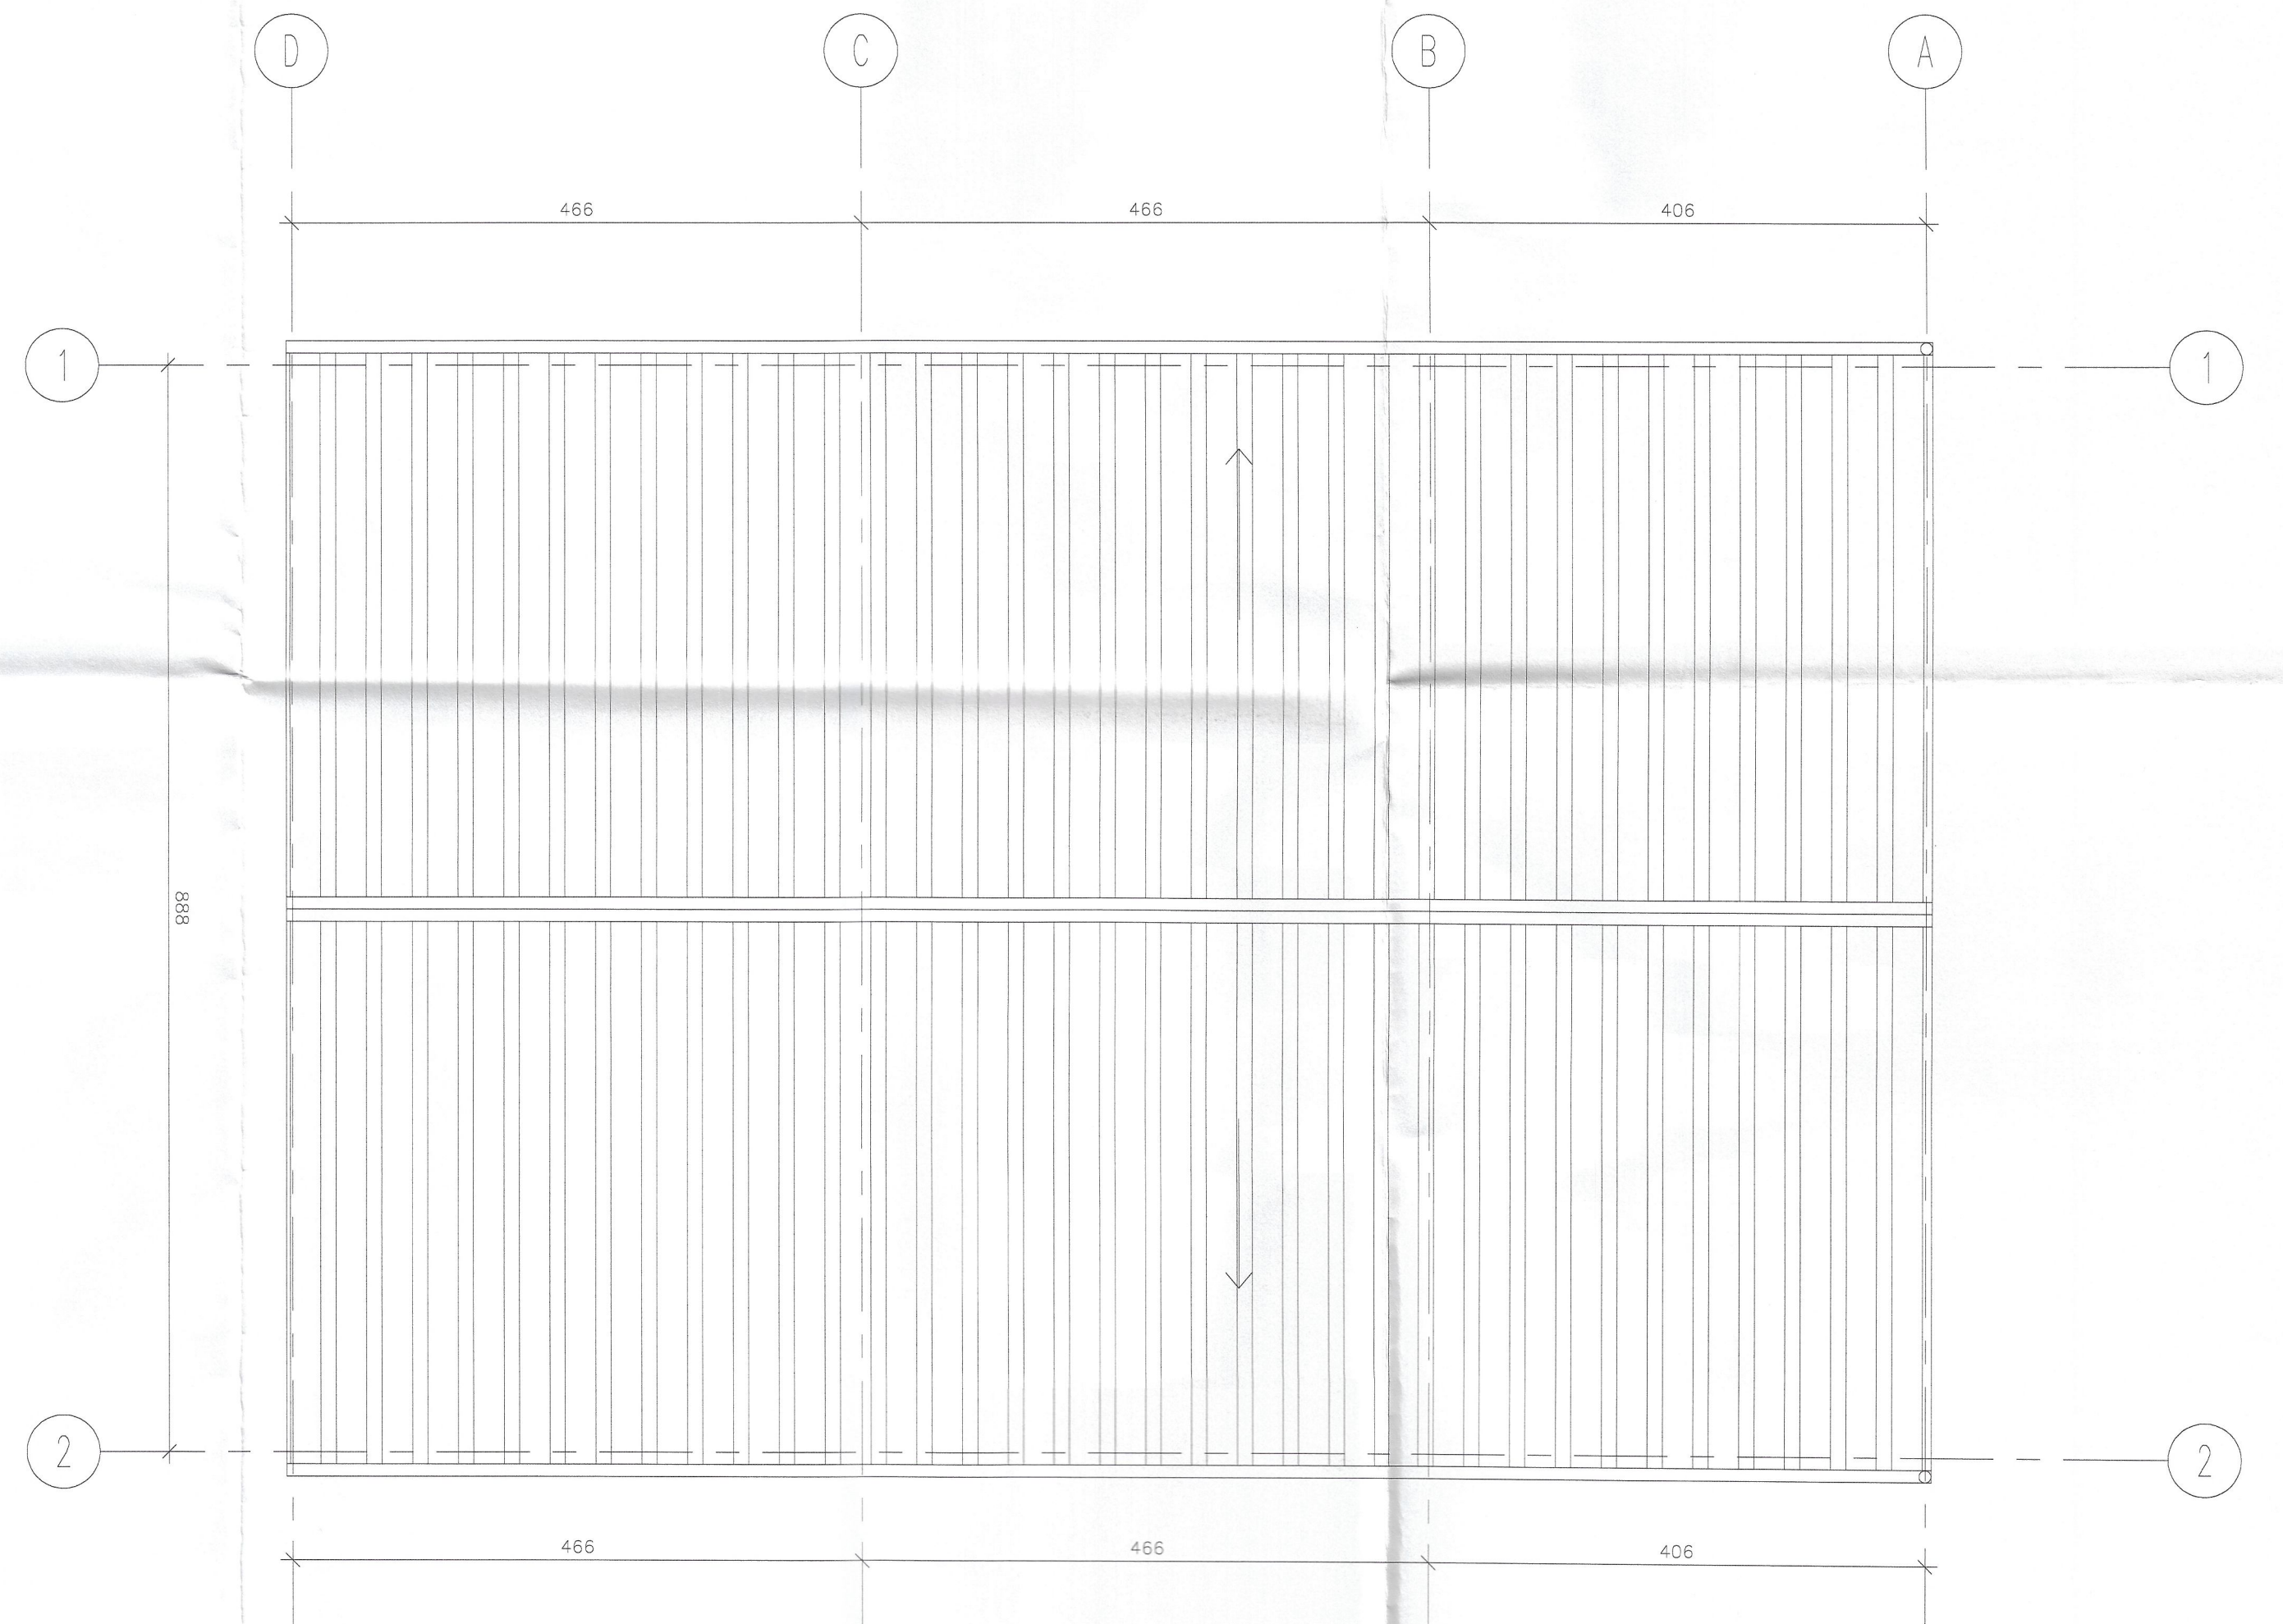

PLANTA DE REVESTIMIENTO
ESC. 1:50
● INDICA NIVEL SUPERIOR DE LOSA/RADIER

				CREADO	M. JORJA A.
				DISEÑO	A. JORJA A.
				REVISÓ	M. JORJA A.
				APROBÓ	J. AVALOS B.
B	CORRECCIÓN DE OBSERVACIONES	M.J.A.	A.J.A.	28/08/2019	ESCALA INDICADAS FECHA Mayo 2019
A		M.J.A.	A.J.A.	09/05/2019	
REV.	DESCRIPCION	ING.	DIB.	FECHA	PLANO

MJA
INGENIERIA
www.mjaingenieria.cl

Marcos Jorja
Ingeniero
R. JORJA A.
INGENIERO CIVIL
www.mjaingenieria.cl
mjaingenieria@gmail.com
Cel: 97888866

PROYECTO: SOMBREADERO JARDÍN LA HIGUERA DE RAPEL

CLIENTE: ILUSTRE MUNICIPALIDAD DE MONTE PATRIA

UBICACIÓN: MONTE PATRIA

CONTENIDO: PLANTA DE COSTANERAS
PLANTA DE REVESTIMIENTO

PROYECTO NO: MJA1919

ARCHIVO: CAD 1

MJA1919-PLA-Jardín la Higuera de Rapel

B