



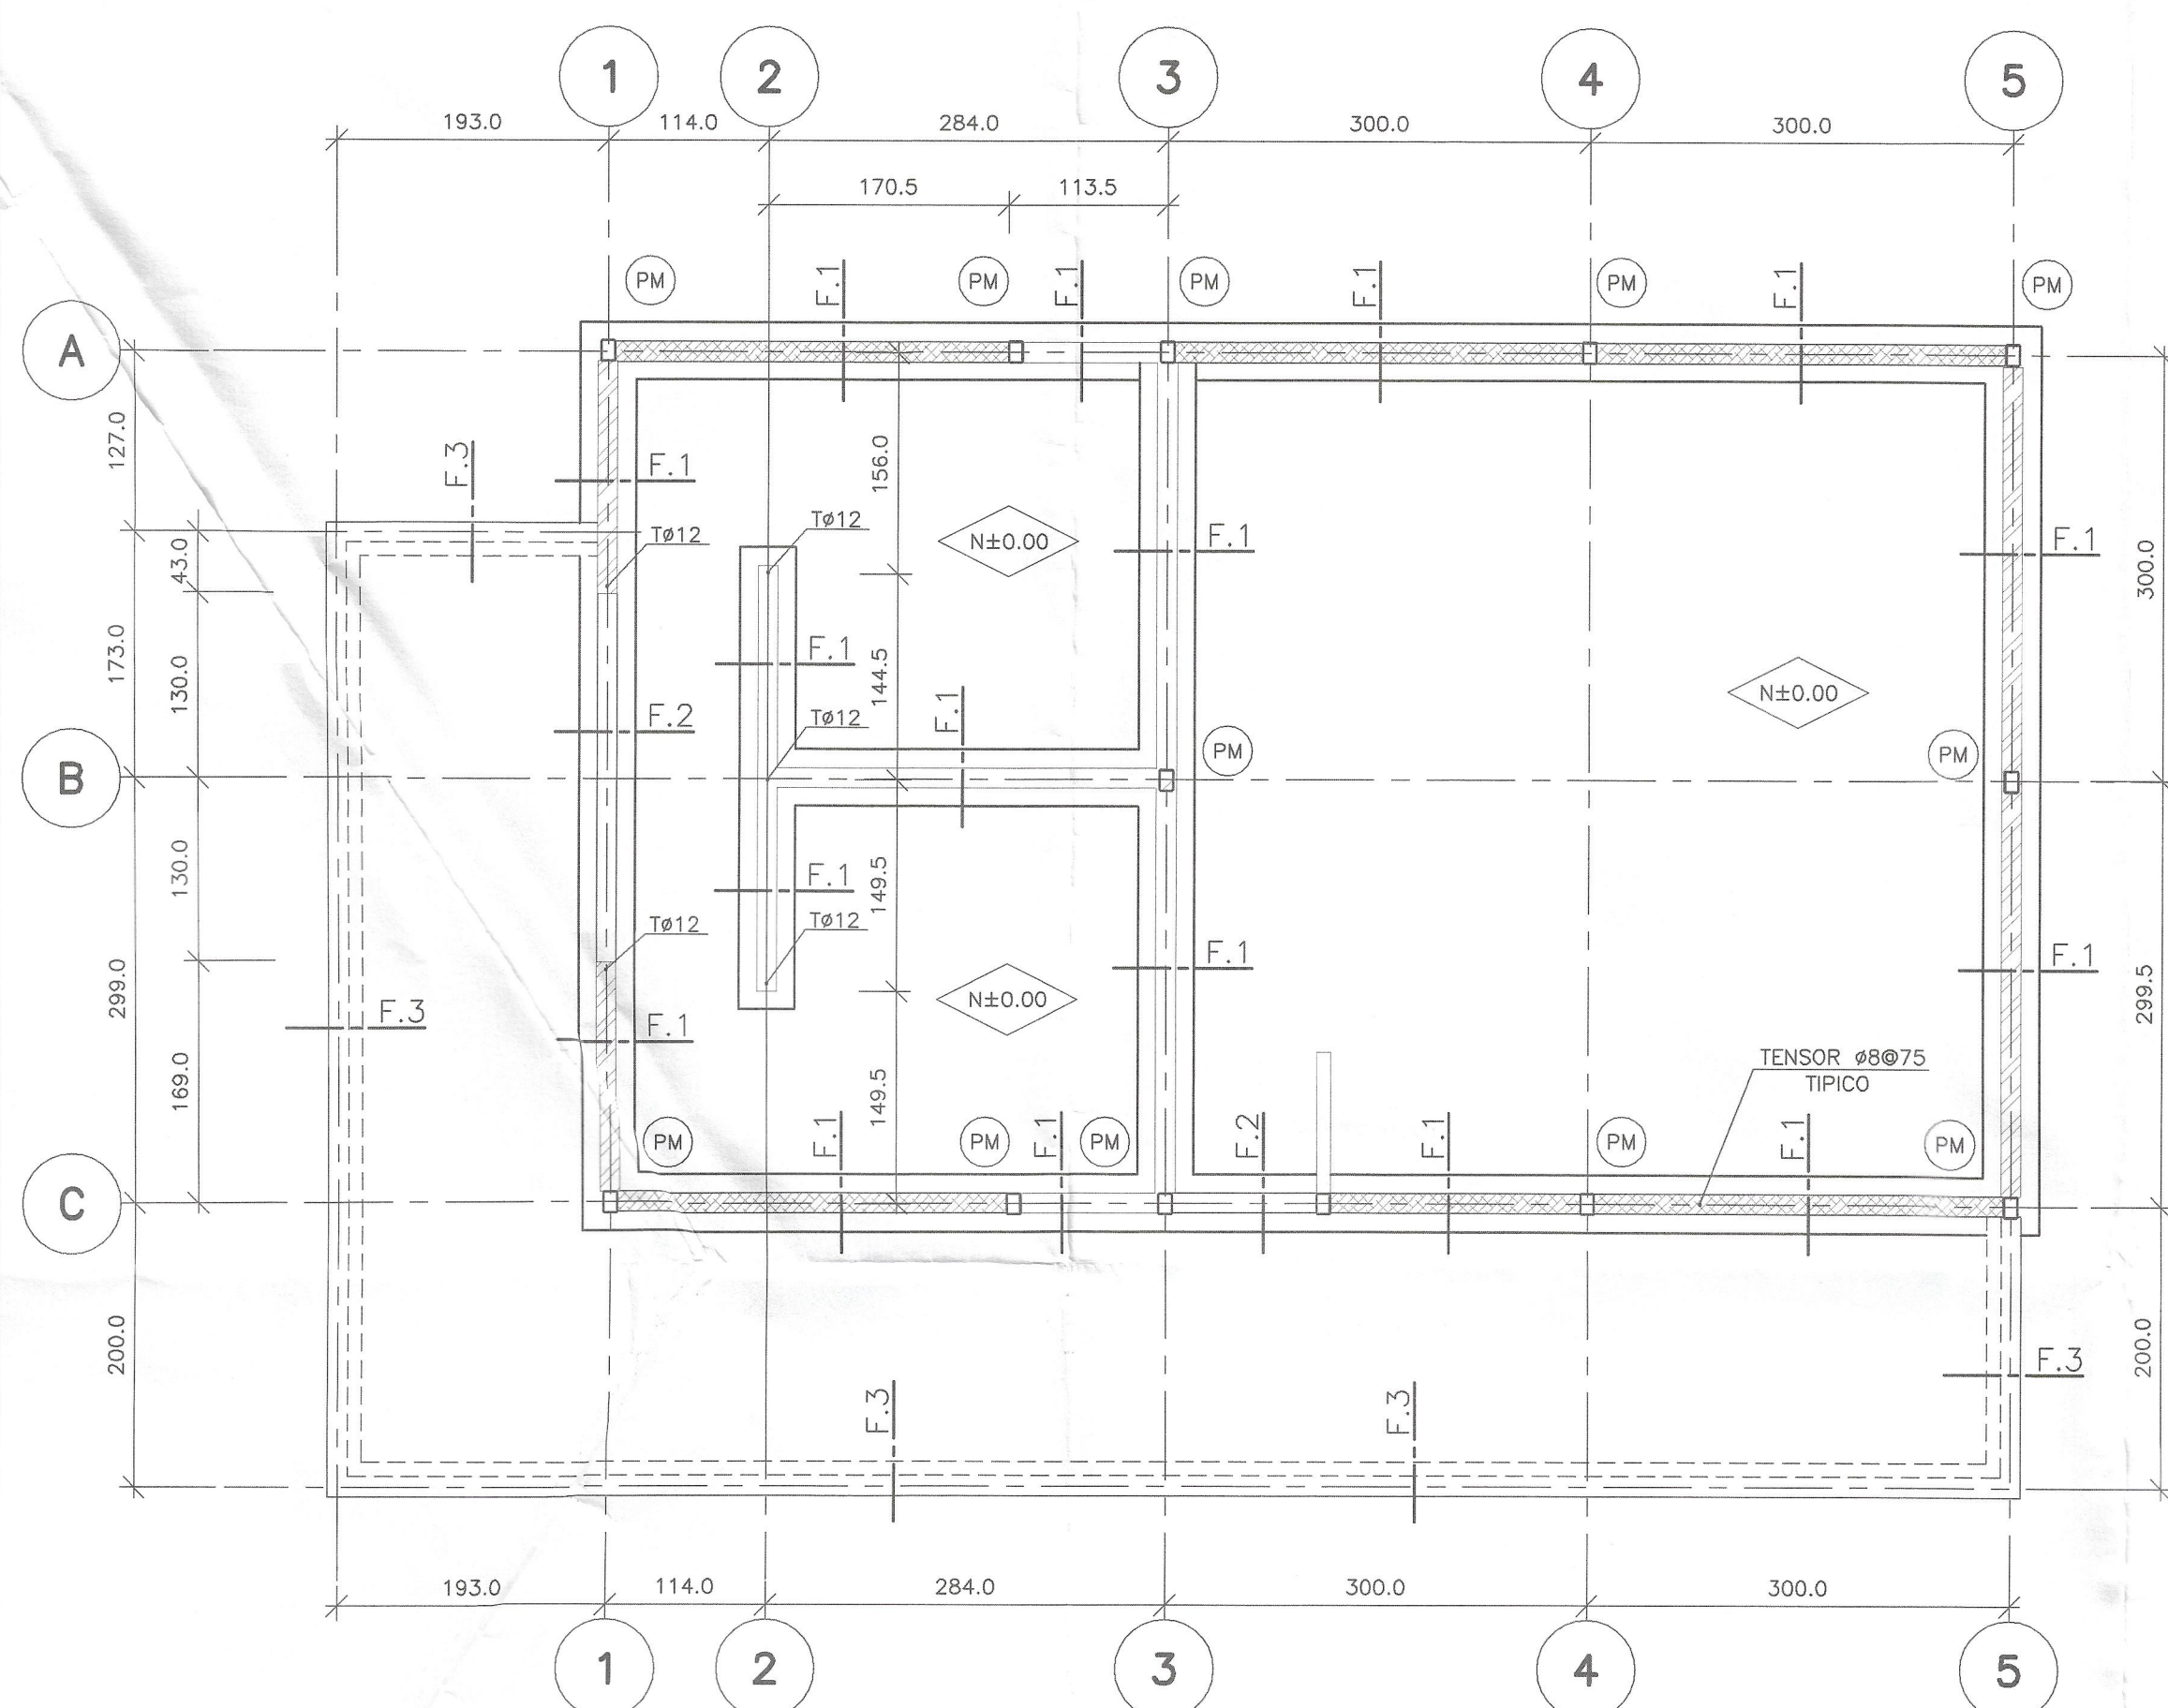


PLANTA DE FUNDACIONES
Esc. 1:50

— VIGA H.A.
— ALBANILERIA
— ANTEPECHO
— TABIQUE SEGUN ARQUITECTURA

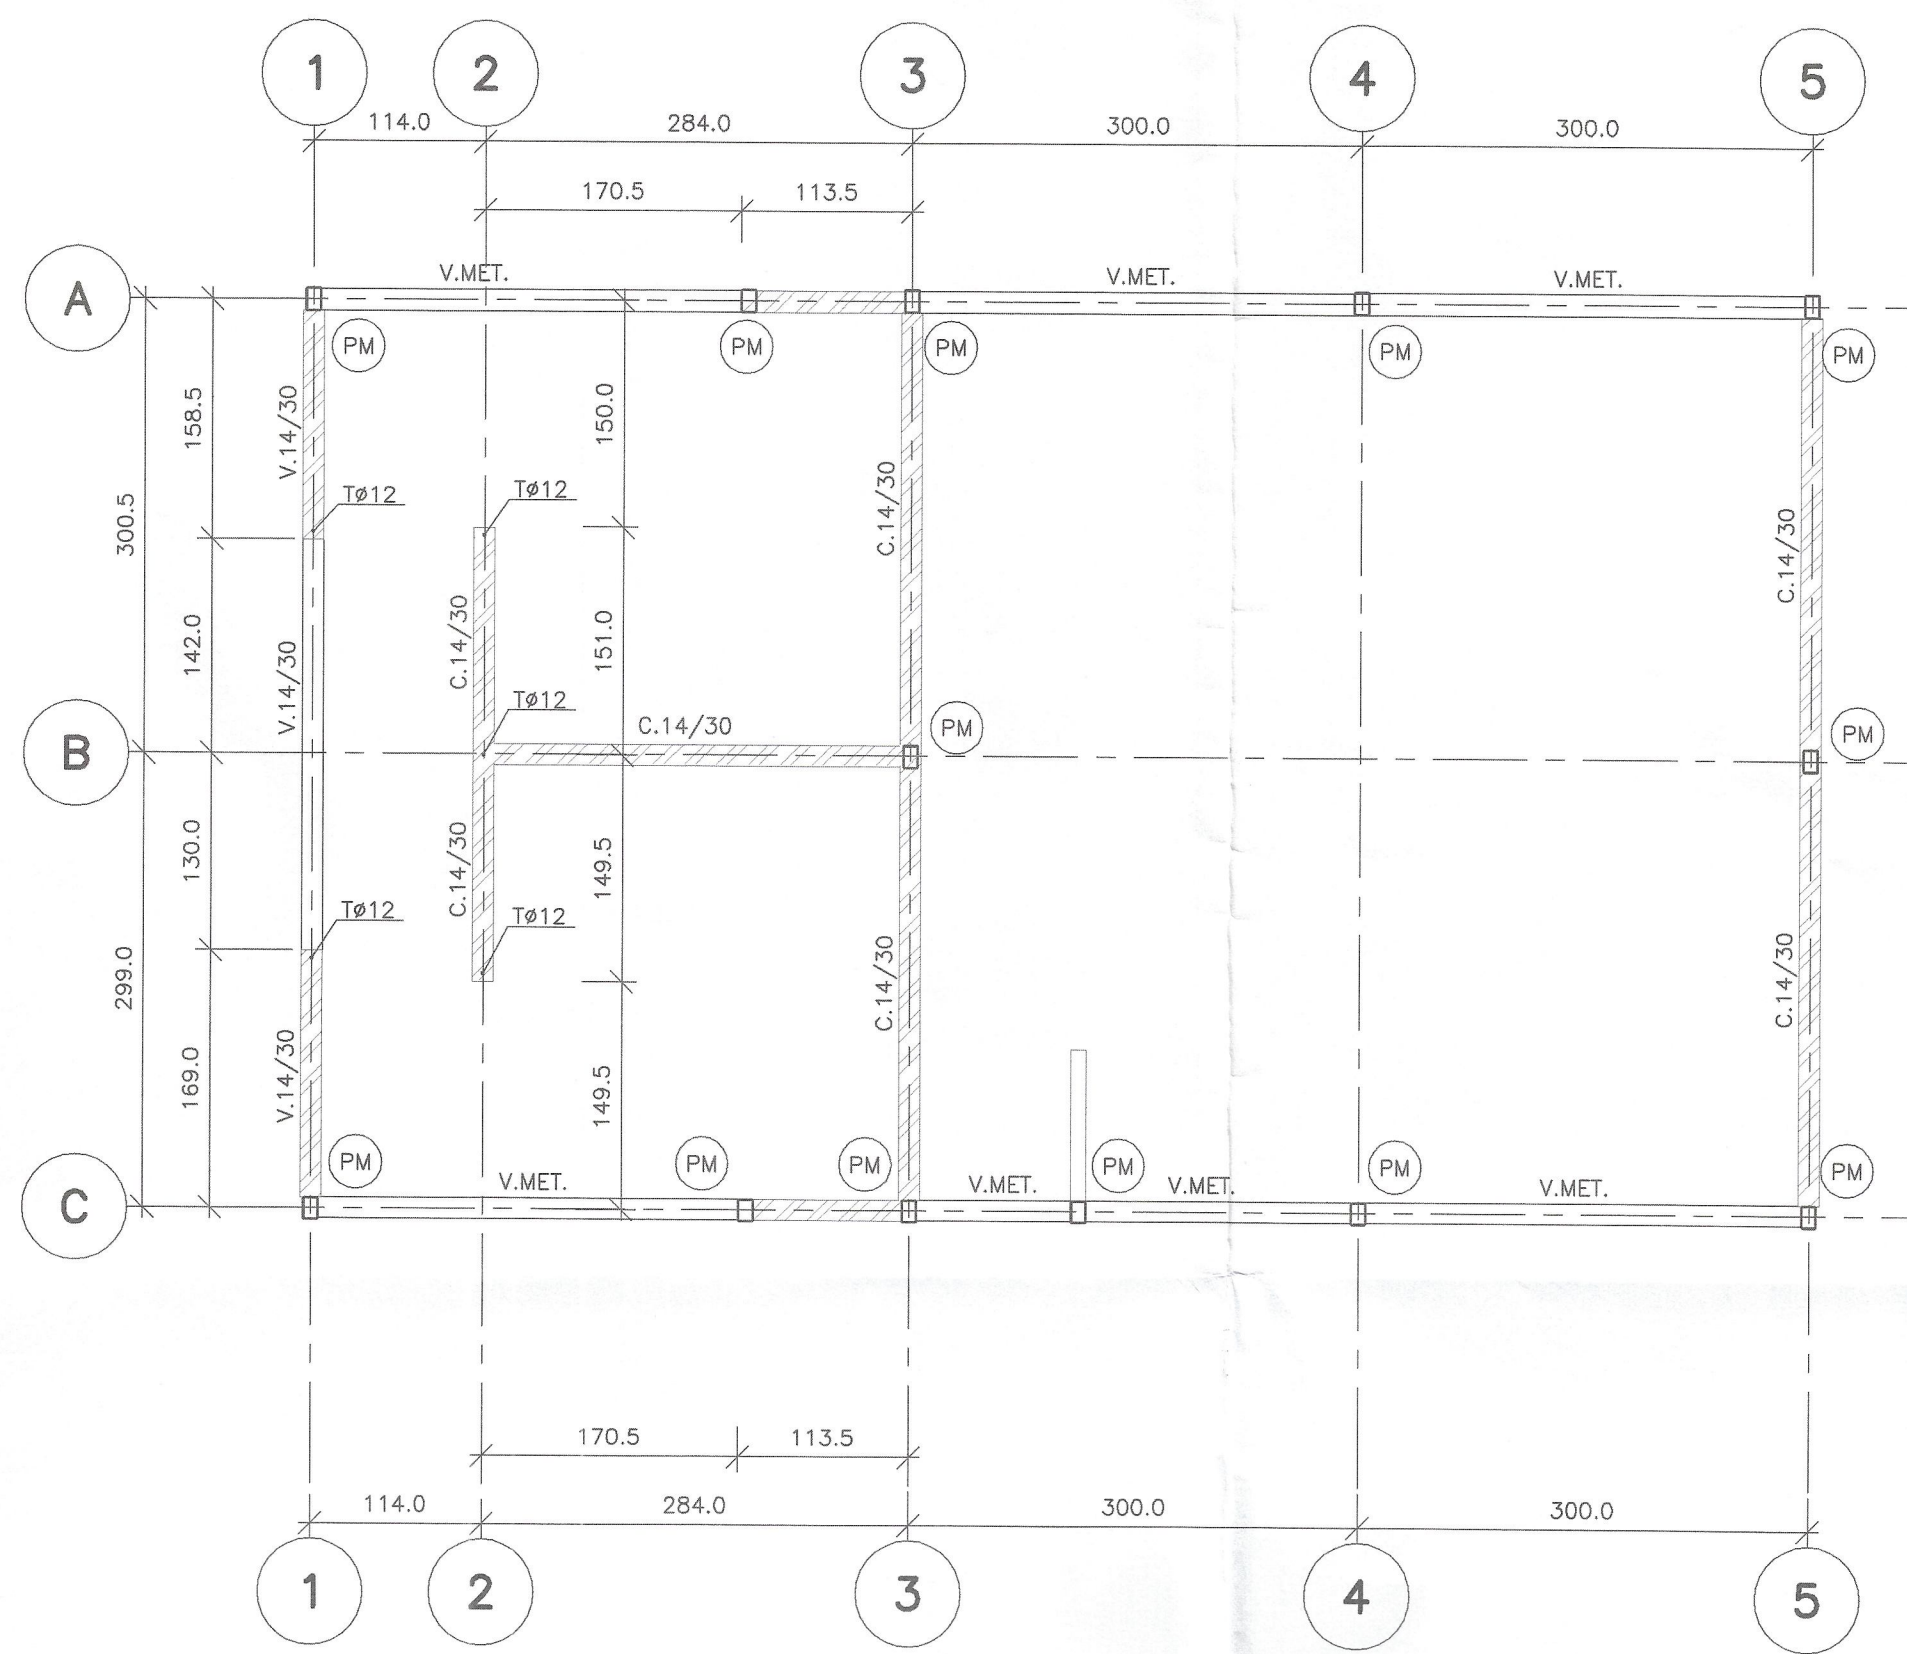


PLANTA DE ESTRUCTURA
Esc. 1:50


— VIGA H.A.
— ALBANILERIA

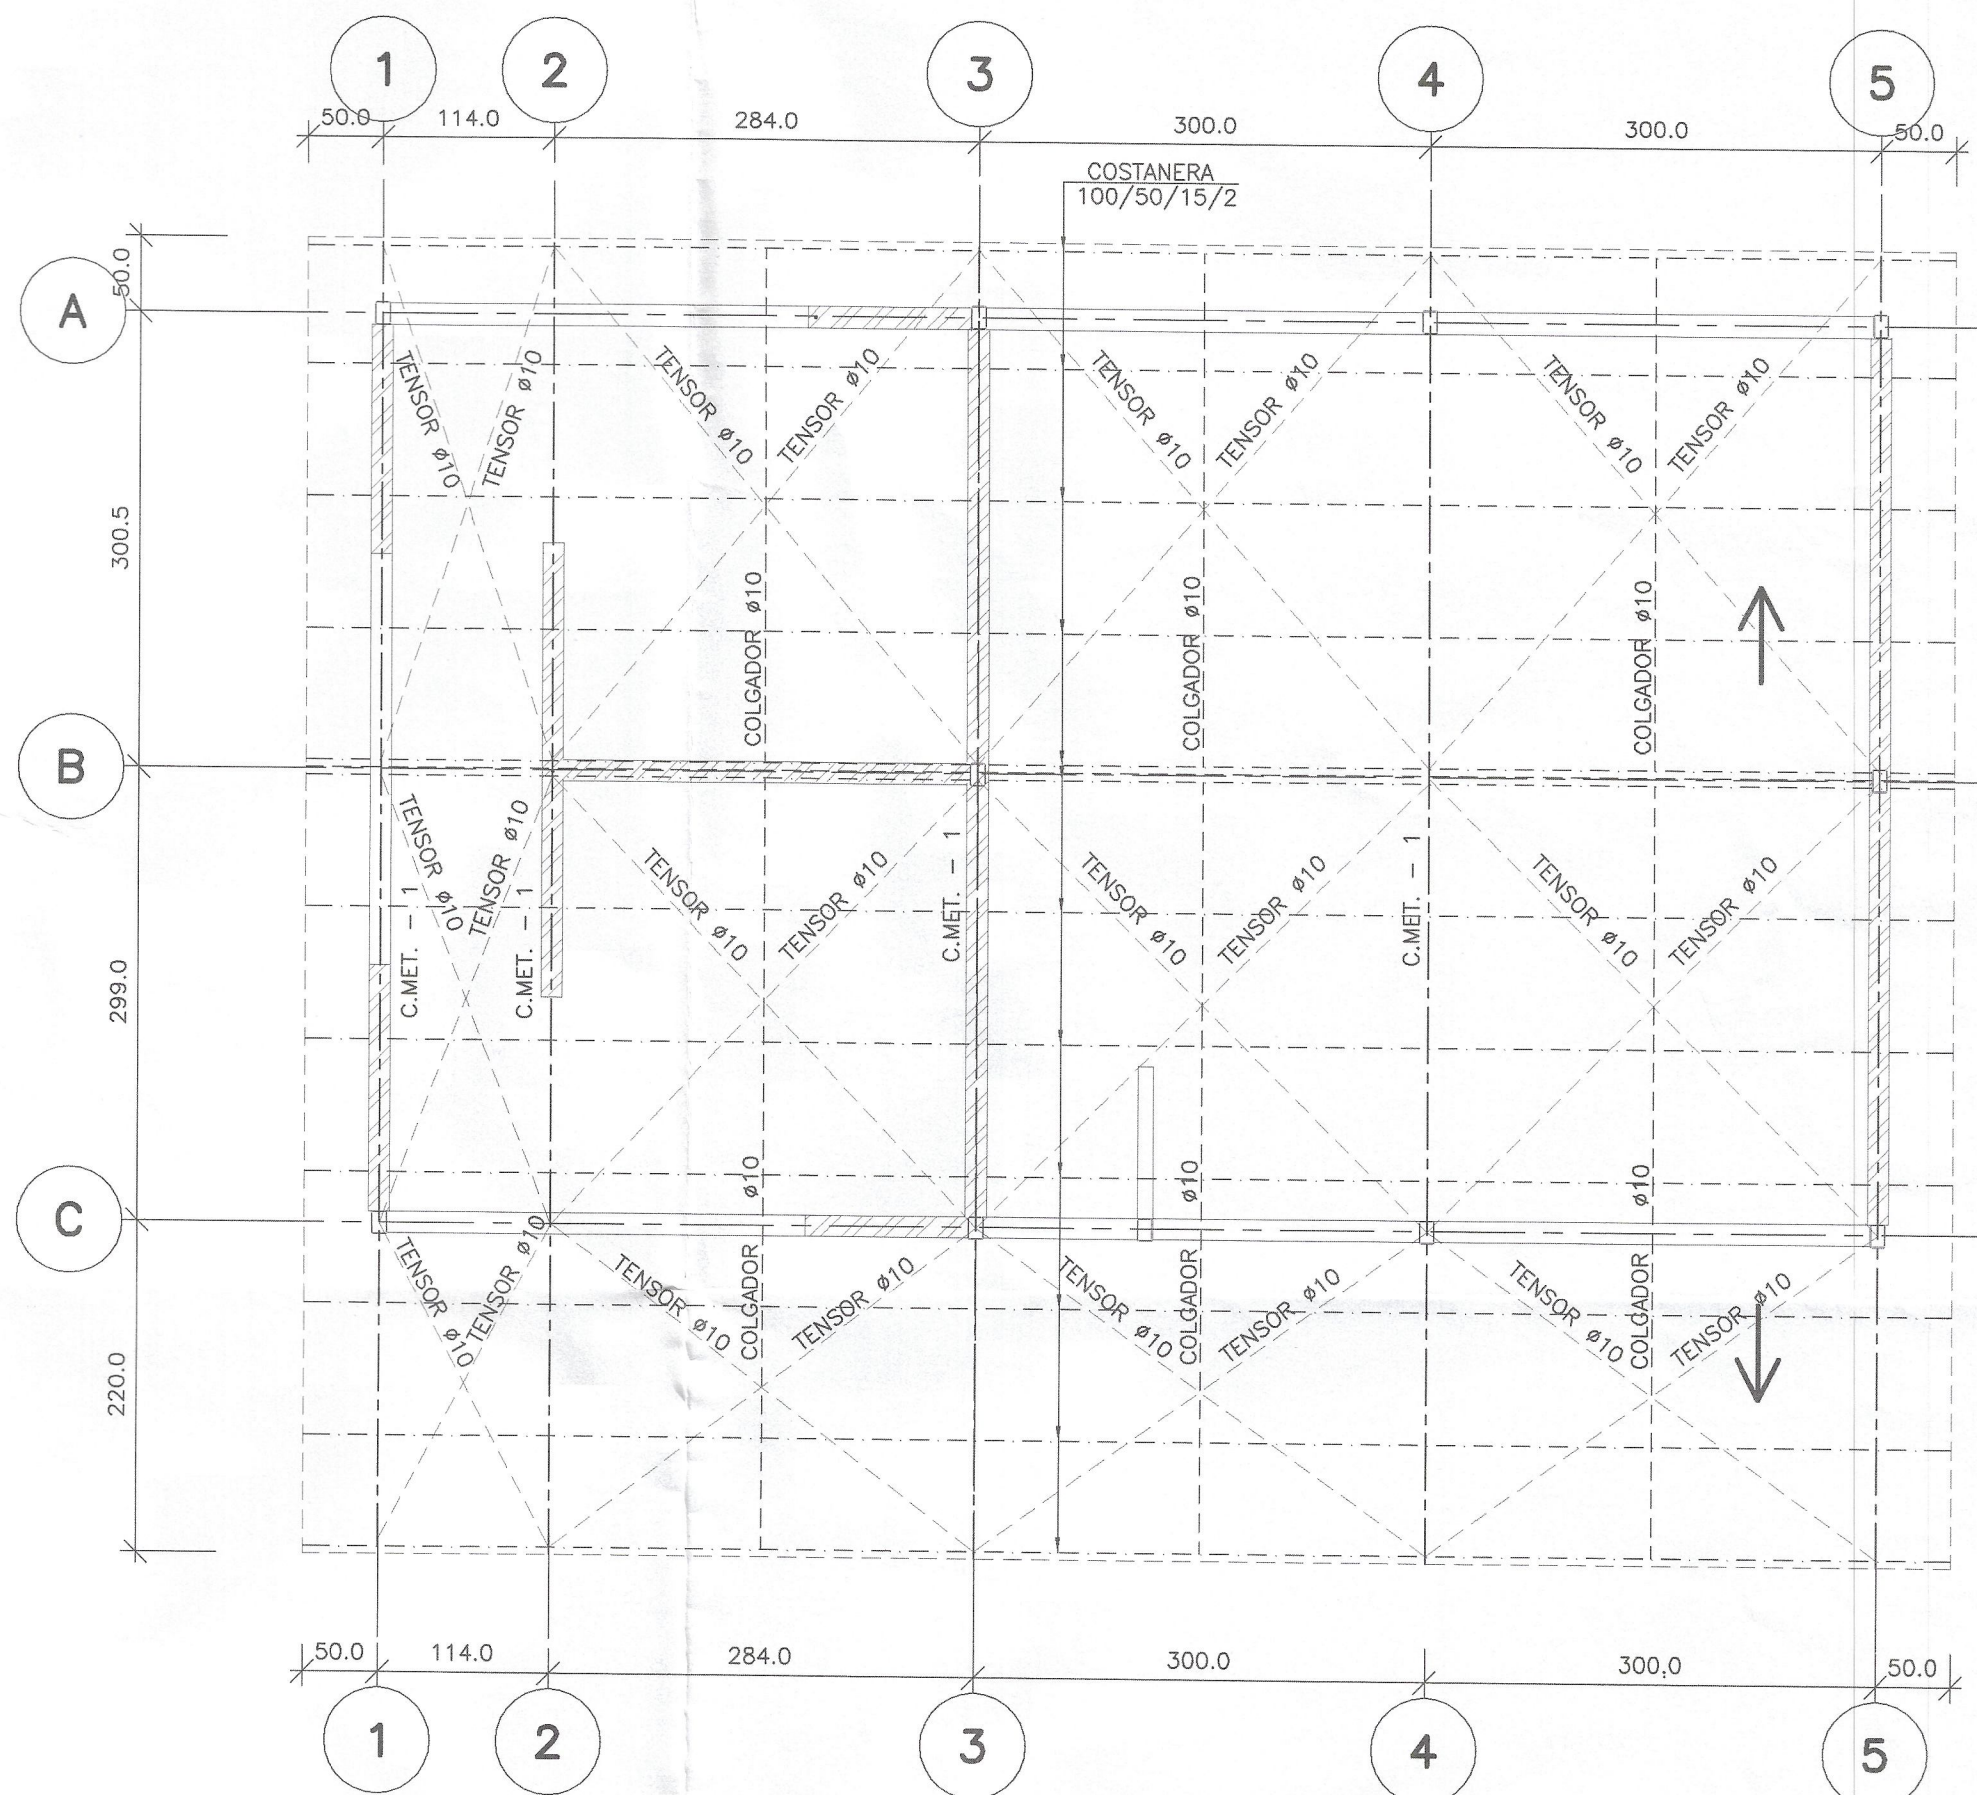


PLANTA DE TECHUMBRE
Esc. 1:50

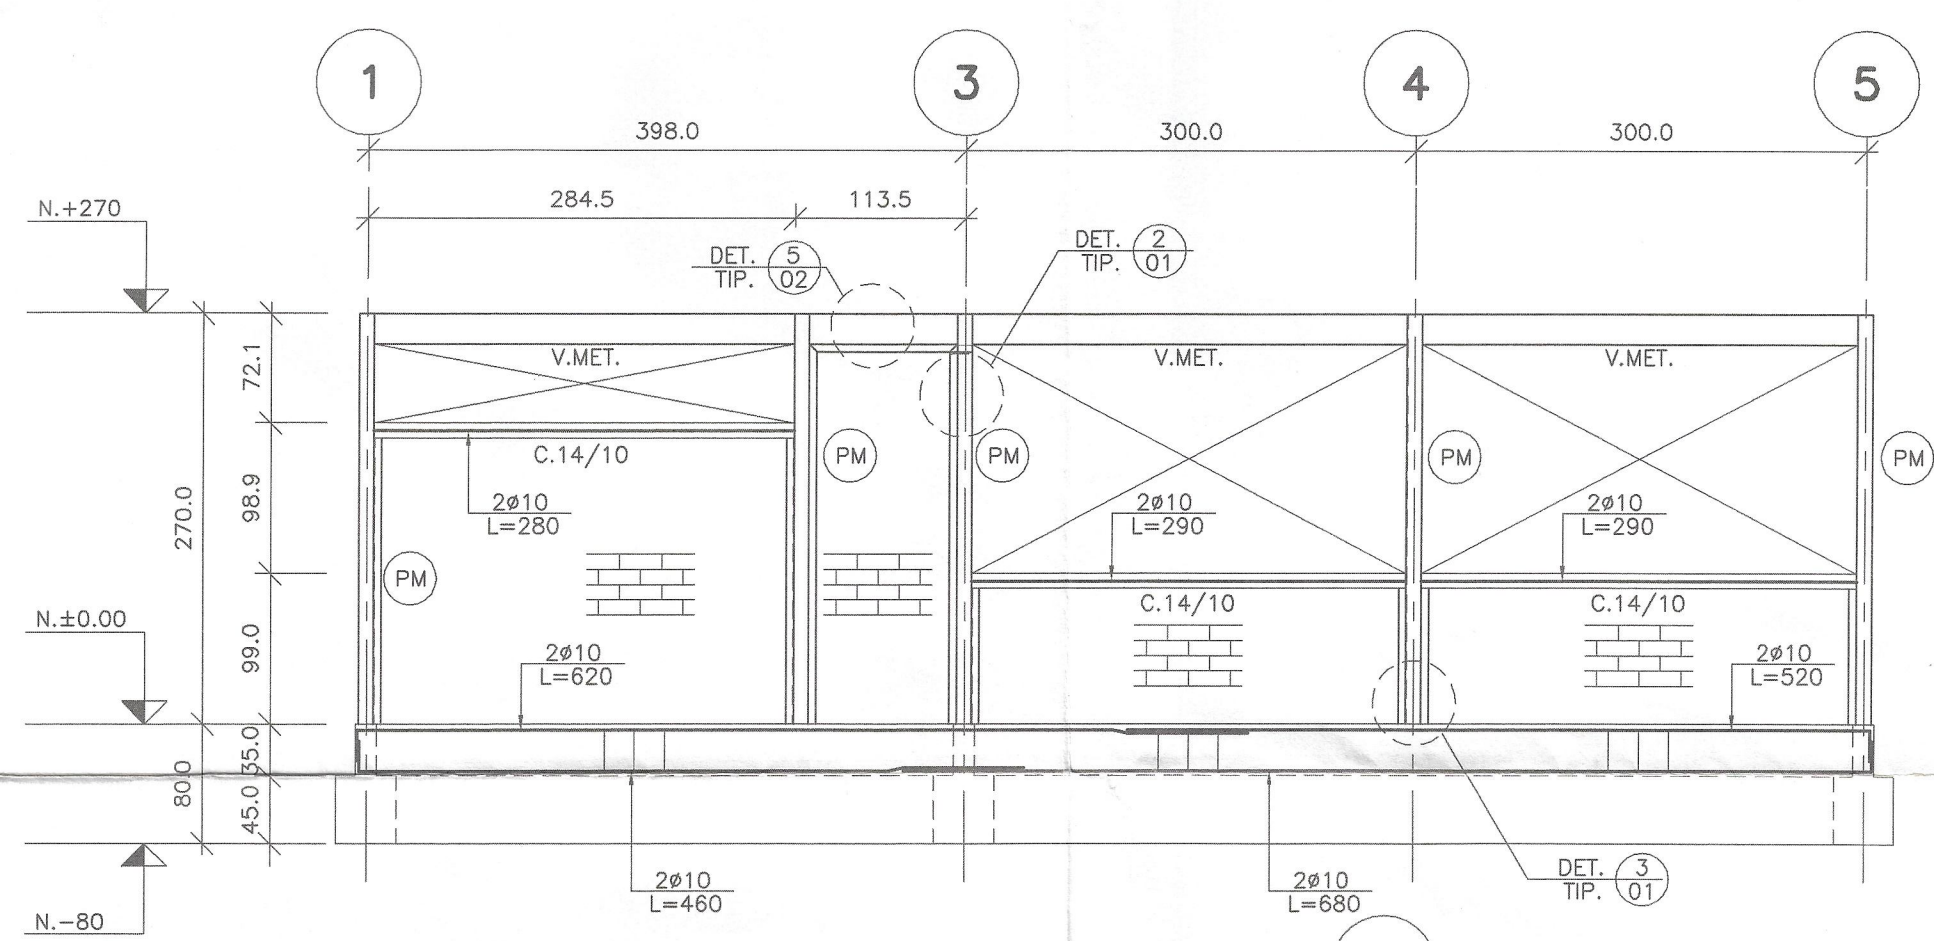


ELEVACION EJE A
Esc. 1:50

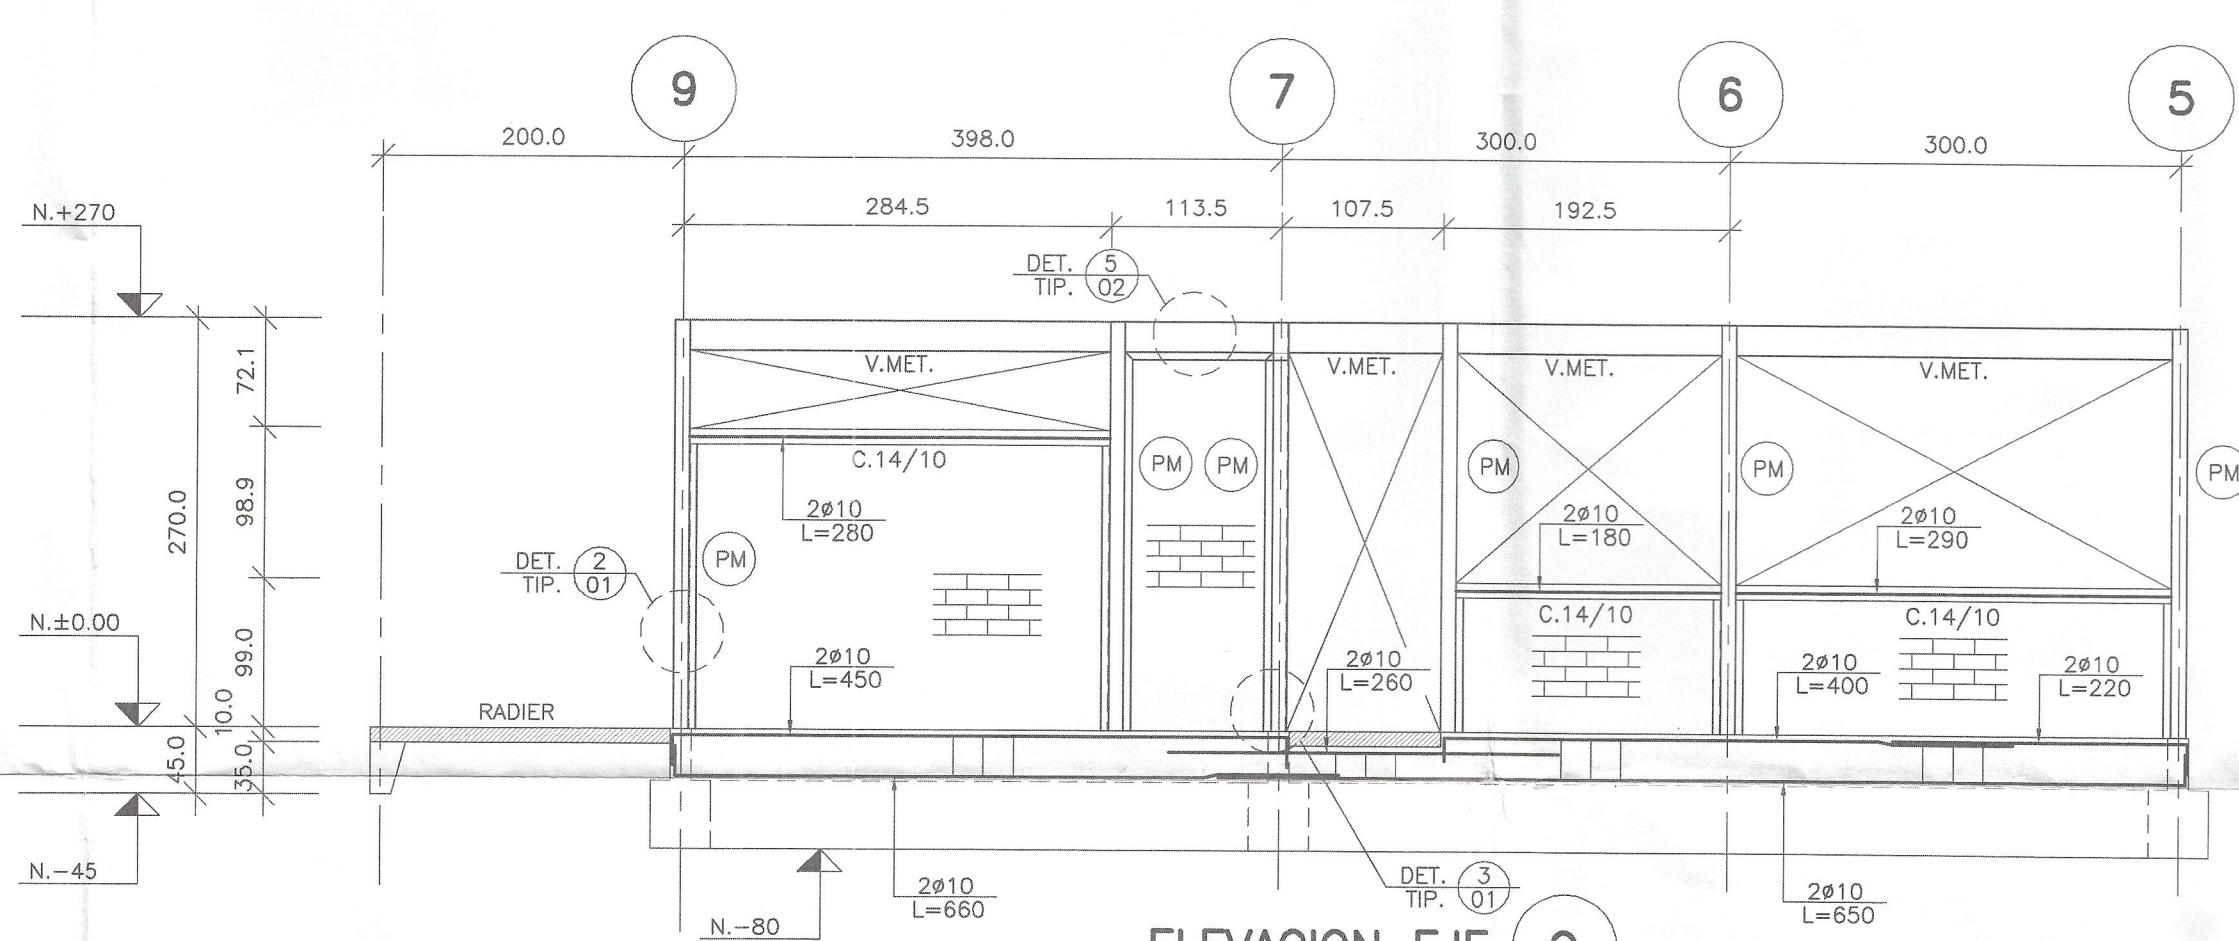


ELEVACION EJE C
Esc. 1:50

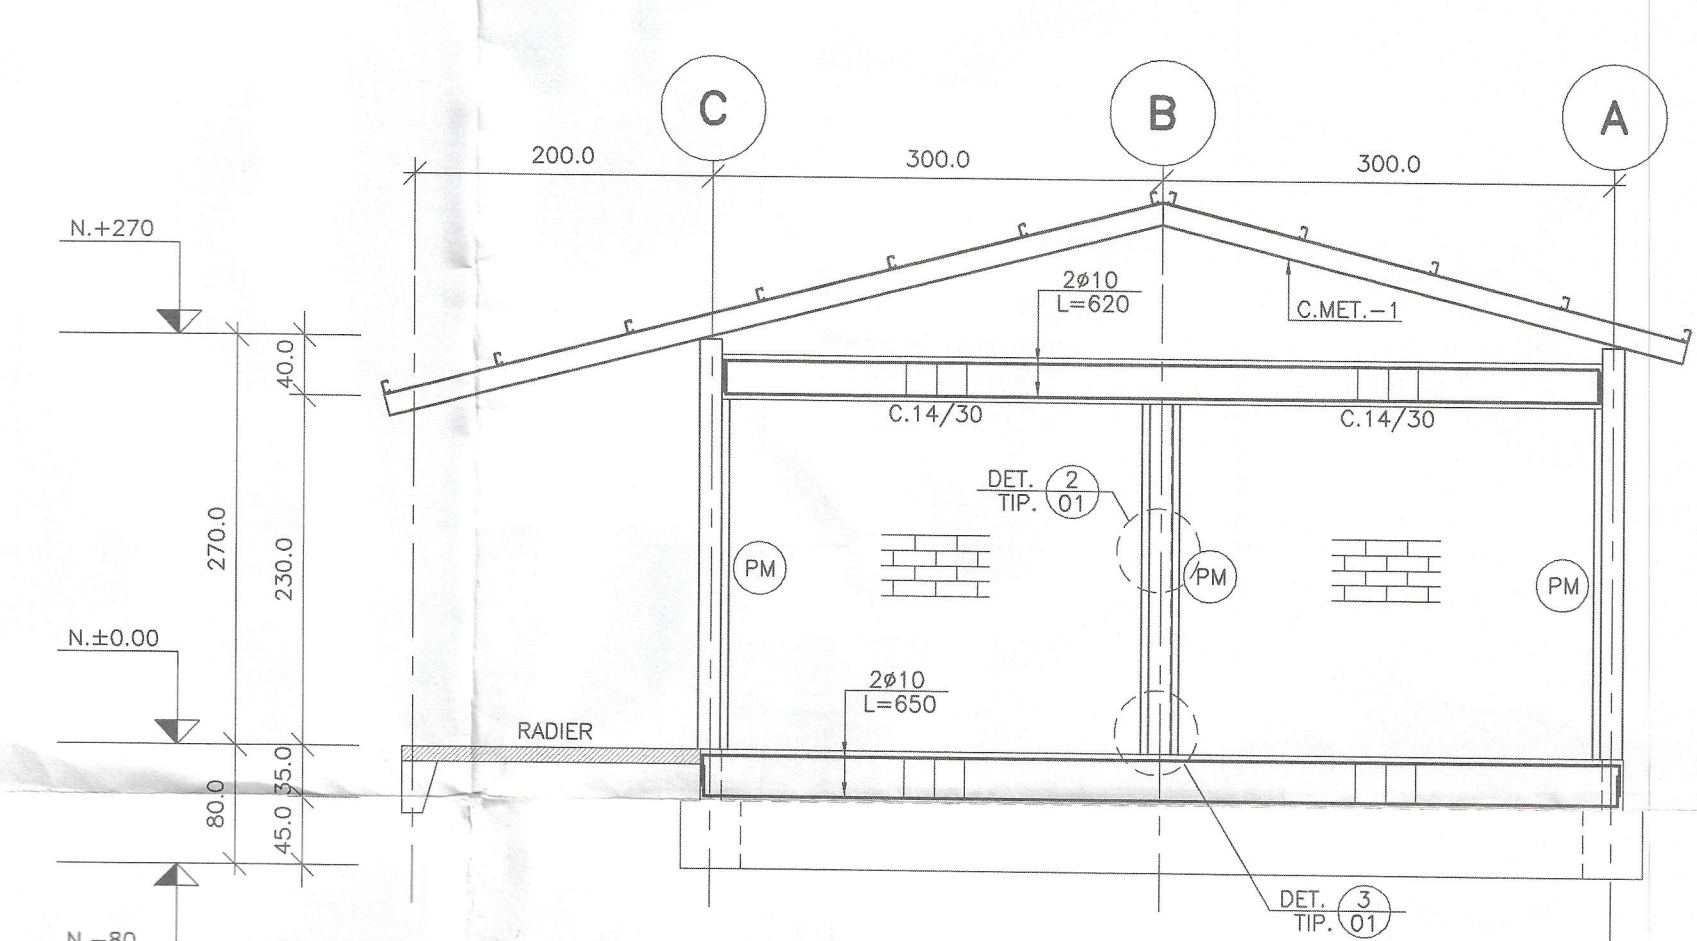

ELEVACION EJE 3 = 5
Esc. 1:50

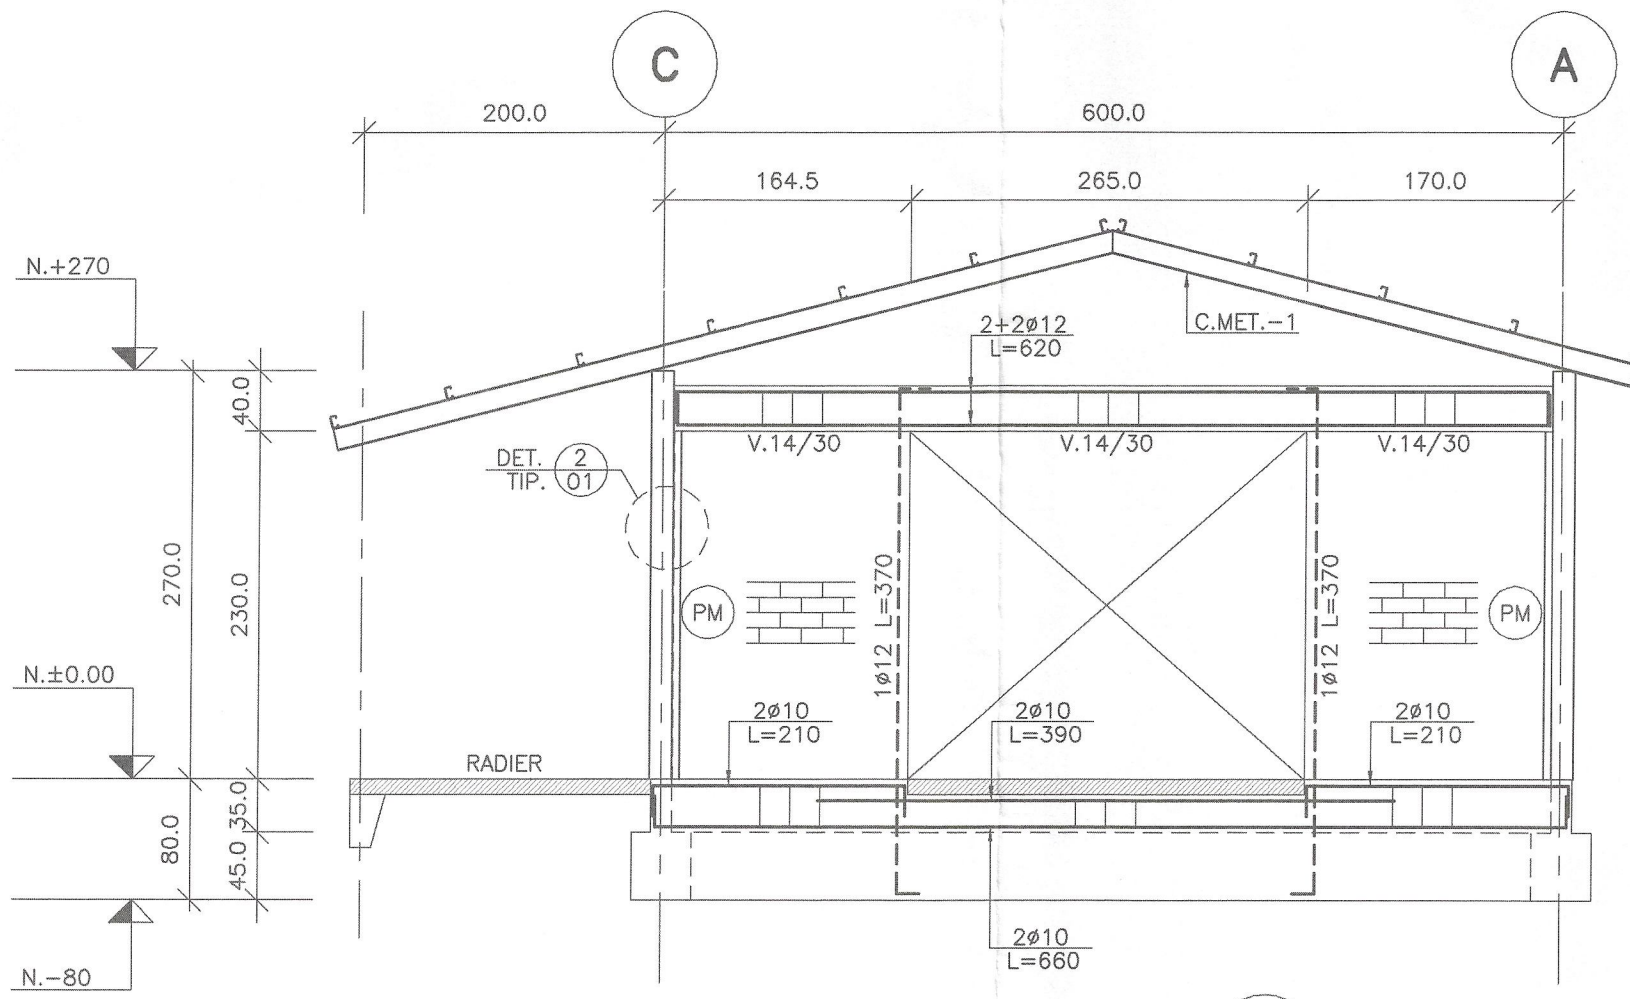

ELEVACION EJE 1
Esc. 1:50

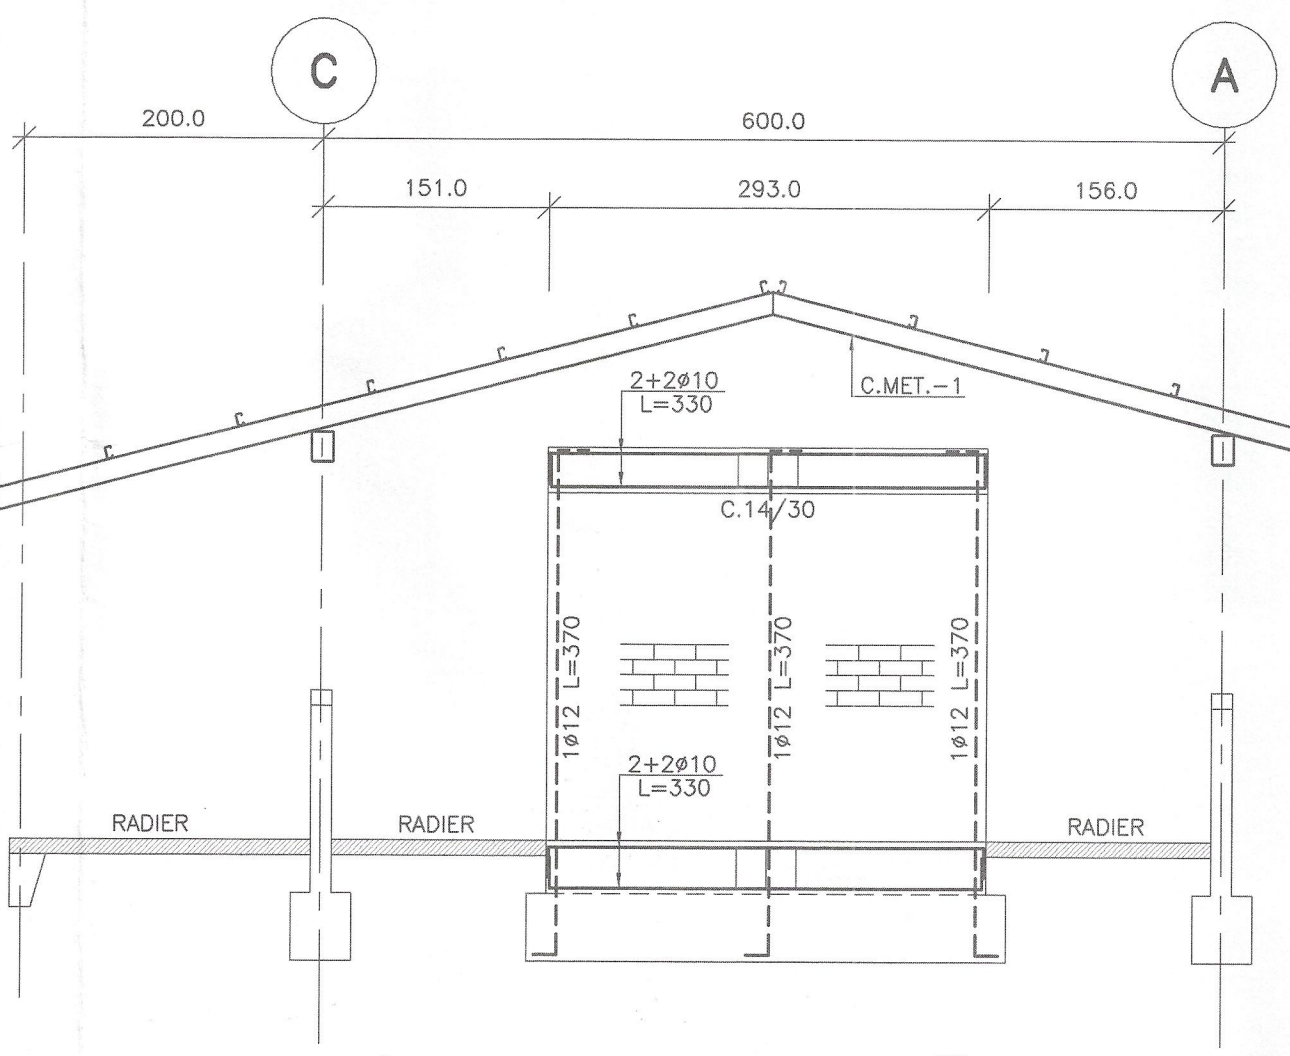

ELEVACION EJE 2
Esc. 1:50

IVAN ALBORNOZ M.
Ingeniero Civil
Revisor de Cálculo estructural
Res. Ex. N° 2317 del MINVU
8 de Julio de 2003
APROBADO
Fecha: 14/11/08
Firma: [Signature]

PARA DETALLES VER PLANO E-01

NOTA: EN ELEVACIONES CONSIDERAR TENSORES Ø8@75 EN ALBANILERIA

MODIFICACIONES				
00	EMITIDO PARA REVISION	R.CORDERO	F.ALFARO	14-11-08
N°	OBSERVACIONES	DIBUJO	APROBO	FECHA

PROYECTO:	S. DE CLASES Y DUCHAS ESCUELA HIGUERAS DE RAPEL
UBICACION:	- COMUNA DE MONTEPATRIA
PROPIETARIO:	ILUSTRE MUNICIPALIDAD DE MONTEPATRIA
CONTENIDO:	- PLANTA DE FUNDA., ESTRUCTURA Y TECHUMBRE
- ELEVACIONES EJES	1 2 3 5 A C
PROYECTO N°	P19-2008
PLANO N°	E-03
REV.	00 11-11-08

A&C FRANCISCO ALFARO NAVARRO • RODRIGO CORDERO PIZARRO
INGENIERO CIVIL U.L.S. PROYECTISTA ESTRUCTURAL USACH
MARIO VASQUEZ N° 1524 LA SERENA • 85052549 • e-mail ingenieria.ac@gmail.com